


Klaipėdos miesto savivaldybės mišrių komunalinių atliekų ir antrinių žaliavų surinkimo konteinerių stovėjimo vietų ir aikštelių išdėstymo schemos 10 dalies priedas

MIŠKO KVARTALO GYVENAMOJO RAJONO MIŠRIŲ KOMUNALINIŲ ATLIEKŲ IR ANTRINIŲ ŽALIAVŲ SURINKIMO KONTEINERIŲ STOVĖJIMO VIETŲ VIEŠOSIOSE VIETOSE SĄRAŠAS

Eil. Nr.	Konteinerių stovėjimo adresas	Konteinerių kiekis (vnt.)	Konteinerių tipas	Atliekų surinkėjas	Aikštelė priskirta						
1.	Kretingos g. 79	1	Mišrios komunalinės atliekos	UAB „Ecoservice Klaipėda“ UAB „Devėdra“ UAB „Ecoservice Klaipėda“ UAB „Devedra“	Kretingos g. 79						
2.		3	Antrinės žaliavos								
3.	Kretingos g. 71	3	UAB „Ecoservice Klaipėda“ UAB „Devėdra“ UAB „Ecoservice Klaipėda“ UAB „Devedra“		Kretingos g. 81, 79, 77						
4.		2				Mišrios komunalinės atliekos					
5.	Liepojos g. 14	3			Antrinės žaliavos	Kretingos g. 69, 71, 73, 75					
6.		1			Tekstilė						
7.	Kretingos g. 51	4			UAB „Ecoservice Klaipėda“ UAB „Devėdra“ UAB „Ecoservice Klaipėda“ UAB „Devedra“	Liepojos g. 24, 22, 20, 18, 16, 14					
8.		2					Mišrios komunalinės atliekos				
9.	Liepojos g. 4	3				UAB „Ecoservice Klaipėda“ UAB „Devėdra“ UAB „Ecoservice Klaipėda“ UAB „Devedra“	Kretingos g. 51, 49, 47, 45				
10.		3						Antrinės žaliavos			
11.	Kretingos g. 47	3					UAB „Ecoservice Klaipėda“ UAB „Devėdra“ UAB „Ecoservice Klaipėda“ UAB „Devedra“	Liepojos g. 2, 4, 6, 8			
12.		1							Mišrios komunalinės atliekos		
13.	Kretingos g. 37	4						UAB „Ecoservice Klaipėda“ UAB „Devėdra“ UAB „Ecoservice Klaipėda“ UAB „Devedra“	Kretingos g. 51, 49, 47, 45, 43, 41, 39		
14.		3								Antrinės žaliavos	
15.	Kretingos g. 27	3							UAB „Ecoservice Klaipėda“ UAB „Devėdra“ UAB „Ecoservice Klaipėda“ UAB „Devedra“	Kretingos g. 37	
16.		2									Mišrios komunalinės atliekos
17.	Kretingos g. 55	3								UAB „Ecoservice Klaipėda“ UAB „Devėdra“ UAB „Ecoservice Klaipėda“ UAB „Devedra“	Kretingos g. 27, 25, 29
18.		3		Antrinės žaliavos							
19.	Kretingos g. 63	3		UAB „Ecoservice Klaipėda“ UAB „Devėdra“ UAB „Ecoservice Klaipėda“ UAB „Devedra“							Kretingos g. 25, 27, 29, 31, 33, 35, 37
20.		2	Mišrios komunalinės atliekos								
21.	Kretingos g. 63	3	UAB „Ecoservice Klaipėda“ UAB „Devėdra“ UAB „Ecoservice Klaipėda“ UAB „Devedra“								Kretingos g. 53, 55, 57, 59
22.		1									
23.	Kretingos g. 63	3									UAB „Ecoservice Klaipėda“ UAB „Devėdra“ UAB „Ecoservice Klaipėda“ UAB „Devedra“
24.		1			Tekstilė						

Klaipėdos miesto savivaldybės mišrių komunalinių atliekų ir antrinių žaliavų surinkimo konteinerių stovėjimo vietų ir aikštelių išdėstymo schemos 10 dalis
 Miško kvartalo gyvenamasis rajonas (M 1:2500)

PATVIRTINTA
 Klaipėdos miesto savivaldybės administracijos direktoriaus 2010 m. lapkričio 12 d. įsakymu Nr. ADI-2011 (Klaipėdos miesto savivaldybės administracijos direktoriaus 2017 m. d. įsakymo Nr. redakcija)

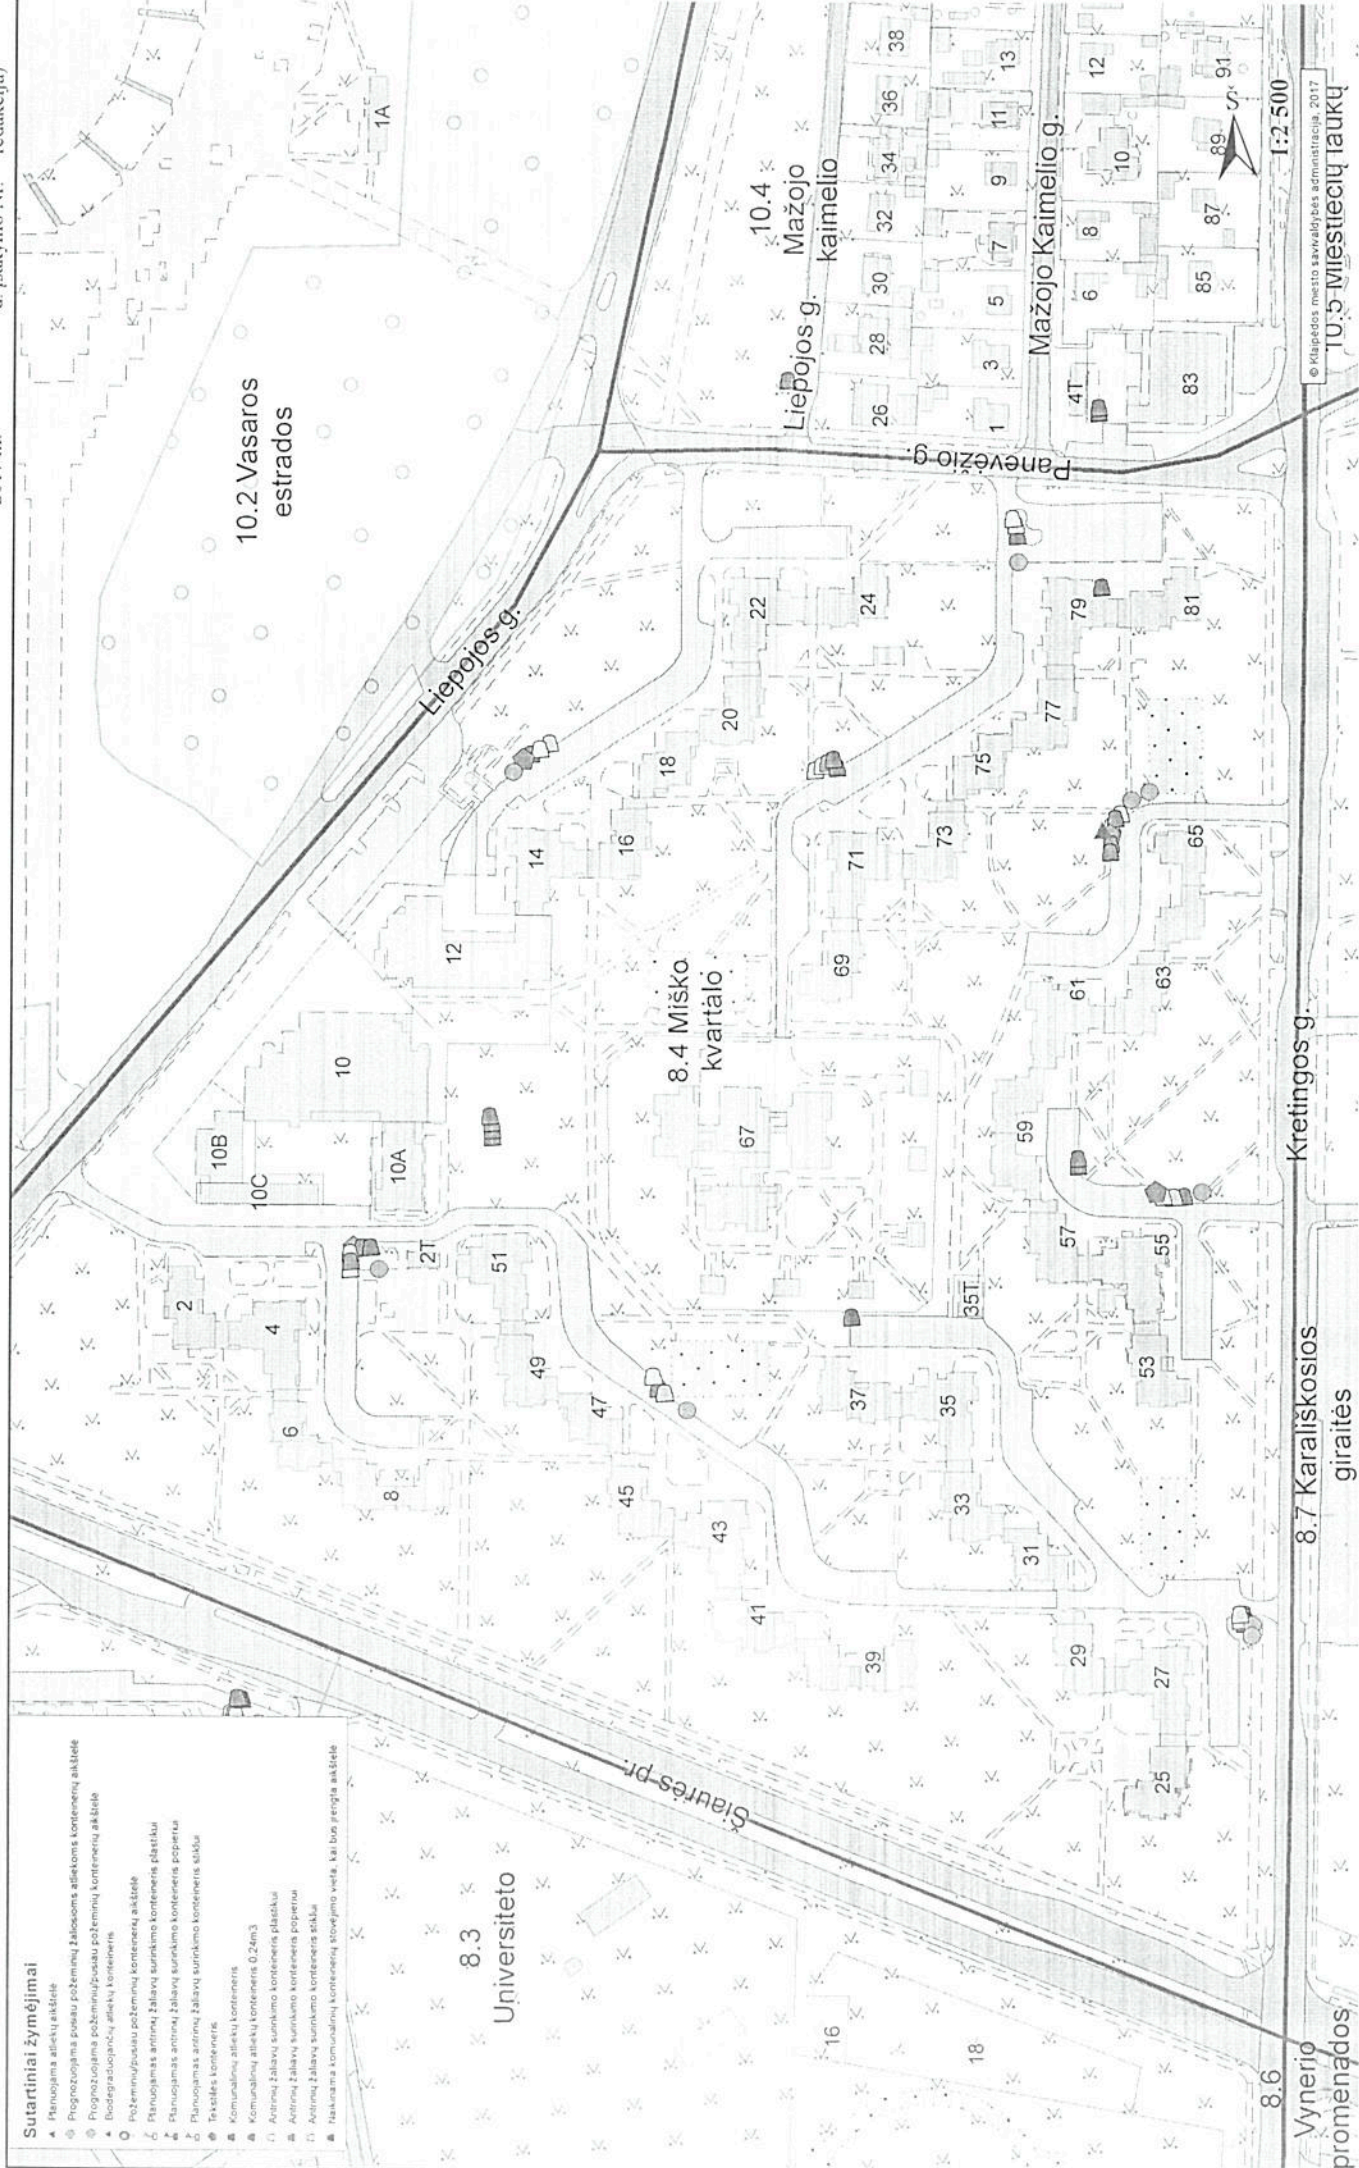

- Sutartiniai žymėjimai**
- ▲ Planuojama atliekų aikštelė
 - Prognozuojama posaujo požeminų žaliavoms atliekoms konteinerių aikštelė
 - Prognozuojama posėminių/posaujo požeminių konteinerių aikštelė
 - Biodegraduojančių atliekų konteineris
 - Įvairumui/posaujo požeminių konteinerių aikštelė
 - Planuojamas antrinių žaliavų surinkimo konteineris plėščiui
 - Planuojamas antrinių žaliavų surinkimo konteineris popieriui
 - Planuojamas antrinių žaliavų surinkimo konteineris stiklui
 - Teksalės konteineris
 - Komunalinių atliekų konteineris
 - Komunalinių atliekų konteineris 0,2m³
 - Antrinių žaliavų surinkimo konteineris plastikui
 - Antrinių žaliavų surinkimo konteineris popieriui
 - Antrinių žaliavų surinkimo konteineris stiklui
 - Planuojama komunalinių konteinerių stovėjimo vieta, kai bus įrengta aikštelė

Klaipėdos miesto savivaldybės mišrių komunalinių atliekų
ir antrinių žaliavų surinkimo konteinerių stovėjimo
vietai ir aikštelių išdėstymo schemas 9 dalies
priedas


**MAŽOJO KAIMELIO GYVENAMOJO RAJONO MIŠRIŲ KOMUNALINIŲ ATLIEKŲ IR ANTRINIŲ ŽALIAVŲ SURINKIMO
KONTEINERIŲ STOVĖJIMO VIETŲ VIEŠOSIOSE VIETOSE SĄRAŠAS**

Eil. Nr.	Konteinerių stovėjimo adresas	Konteinerių kiekis (vnt.)	Konteinerių tipas	Atliekų surinkėjas	Aikštelė priskirta
1.	Liepojos g. 26	1	Mišrios komunalinės atliekos	UAB „Ecoservice Klaipėda“	Liepojos g. 26
2.	Kretingos g. 83	1			Kretingos g. 83
3.	Mažojo kaimelio g. 33	2	Antrinės žaliavos		Mažojo kaimelio g. 33
4.	Dailės g. 2	3			Dailės g. gyventojai
5.	Liepojos g. 198	1	Mišrios komunalinės atliekos		Liepojos g. 198
6.	Liepojos g. 122	1			Liepojos g. 222

Klaipėdos miesto savivaldybės mišrių komunalinių atliekų ir antrinių žaliavų surinkimo konteinerių stovėjimo vietų ir aikštelių išdėstymo schemos 9 dalis
 Mažojo kaimelio gyvenamasis rajonas (M 1:5000)

PA TVIRTINTA
 Klaipėdos miesto savivaldybės administracijos direktoriaus 2010 m. lapkričio 12 d. įsakymu Nr. ADI-2011 (Klaipėdos miesto savivaldybės administracijos direktoriaus d. įsakymo Nr. 2017 m.

- Sutartiniai žymėjimai**
- ▲ Planuojama atliekų aikštė
 - ⊙ Planuojama posav. požeminė žaliavoms atskaitoms konteinerių aikštė
 - ⊙ Planuojama posav. požeminė žaliavų surinkimo konteinerių aikštė
 - ▲ Bodegi atliekų surinkimo konteinerių aikštė
 - ⊙ Požeminė žaliavų surinkimo konteinerių aikštė
 - ▲ Planuojamas antrinių žaliavų surinkimo konteineris plastikai
 - ▲ Planuojamas antrinių žaliavų surinkimo konteineris popierius
 - ▲ Planuojamas antrinių žaliavų surinkimo konteineris stiklai
 - Taisytas konteineris
 - Komunalinių atliekų konteineris
 - ▲ Komunalinių atliekų konteineris 0,24m3
 - Antrinių žaliavų surinkimo konteineris plastikai
 - Antrinių žaliavų surinkimo konteineris popierius
 - Antrinių žaliavų surinkimo konteineris stiklai
 - ▲ Narkvama komunalinių konteinerių stovėjimo vieta, kai bus įrengta aikštė

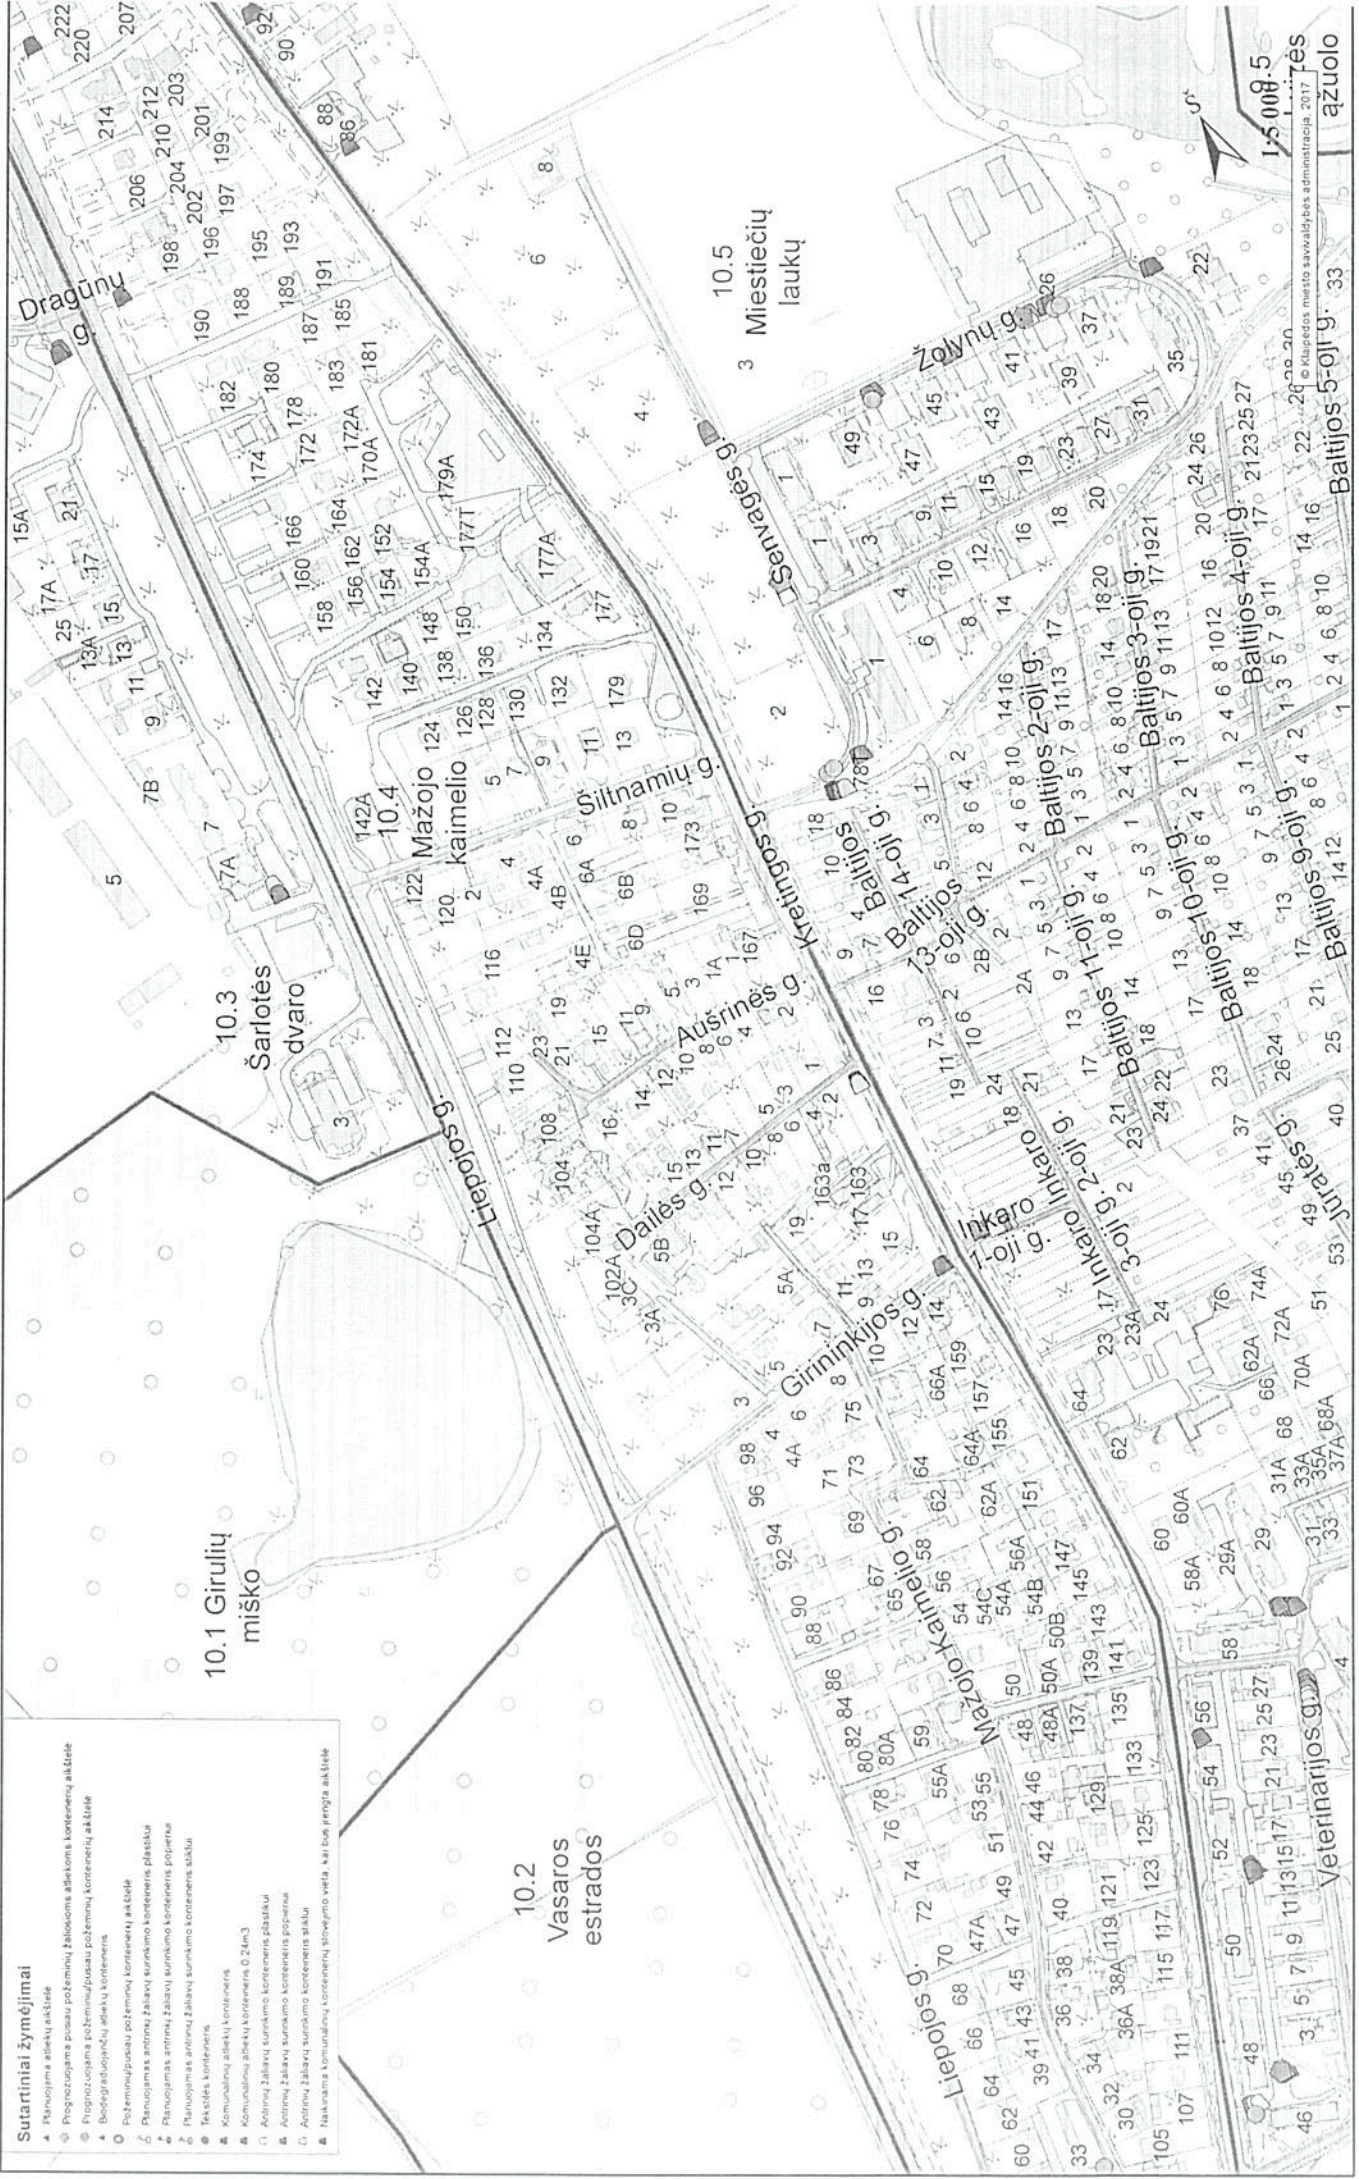

1:5 000
 0°
 Baltijos 5-oji g. 33
 ažuolo


Klaipėdos miesto savivaldybės mišrių komunalinių atliekų ir antrinių žaliavų surinkimo konteinerių stovėjimo vietų ir aikštelių išdėstymo schemos 7 dalies priedas

VIRKUČIŲ GYVENAMOJO RAJONO MIŠRIŲ KOMUNALINIŲ ATLIEKŲ IR ANTRINIŲ ŽALIAVŲ SURINKIMO KONTEINERIŲ STOVĖJIMO VIETŲ VIEŠOSIOSE VIETOSE SĄRAŠAS

Eil. Nr.	Konteinerių stovėjimo adresas	Konteinerių kiekis (vnt.)	Konteinerių tipas	Atliekų surinkėjas	Aikštelė priskirta
1.	Klaipėdos g. 8	3	Antrinės žaliavos	UAB „Ekonovus“ UAB „Devedra“	Klaipėdos g. 8
2.		2	Mišrios komunalinės atliekos		
3.		1	Tekstilė		
4.	Klaipėdos g. 26	1	Mišrios komunalinės atliekos	UAB „Ecoservice Klaipėda“	Klaipėdos g. 26
5.	Kadagių g. 5	1			
6.	Kadagių g. 4	1			
7.	Kadagių g. 4	3	Antrinės žaliavos	UAB „Devedra“	Kadagių g. 4,5,7,6,11,9,13,8
8.		1	Tekstilė		
9.	Kadagių g. 6	1	Mišrios komunalinės atliekos	UAB „Ecoservice Klaipėda“	Kadagių g. 6
10.	Kadagių g. 8	1			
11.	Kadagių g. 7	3			
12.	Kadagių g. 13	1	Mišrios komunalinės atliekos	UAB „Ecoservice Klaipėda“	Kadagių g. 13
13.	Kadagių g. 3	1			
14.	Klaipėdos g. 30	1			
15.	Jaunimo g. 2	2	Antrinės žaliavos	UAB „Ecoservice Klaipėda“	Klaipėdos g. 30
16.		3			

Klaipėdos miesto savivaldybės mišrių komunalinių atliekų ir antrinių žaliavų surinkimo konteinerių stovėjimo vietų ir aikštelių išdėstymo schema 7 dalis
Virukčio gyvenamasis rajonas (M 1:5000)

PATVIRTINTA
Klaipėdos miesto savivaldybės administracijos direktoriaus 2010 m. lapkričio 12 d. įsakymu Nr. ADI-2011 (Klaipėdos miesto savivaldybės administracijos direktoriaus d. įsakymo Nr. redakcija) 2017 m.

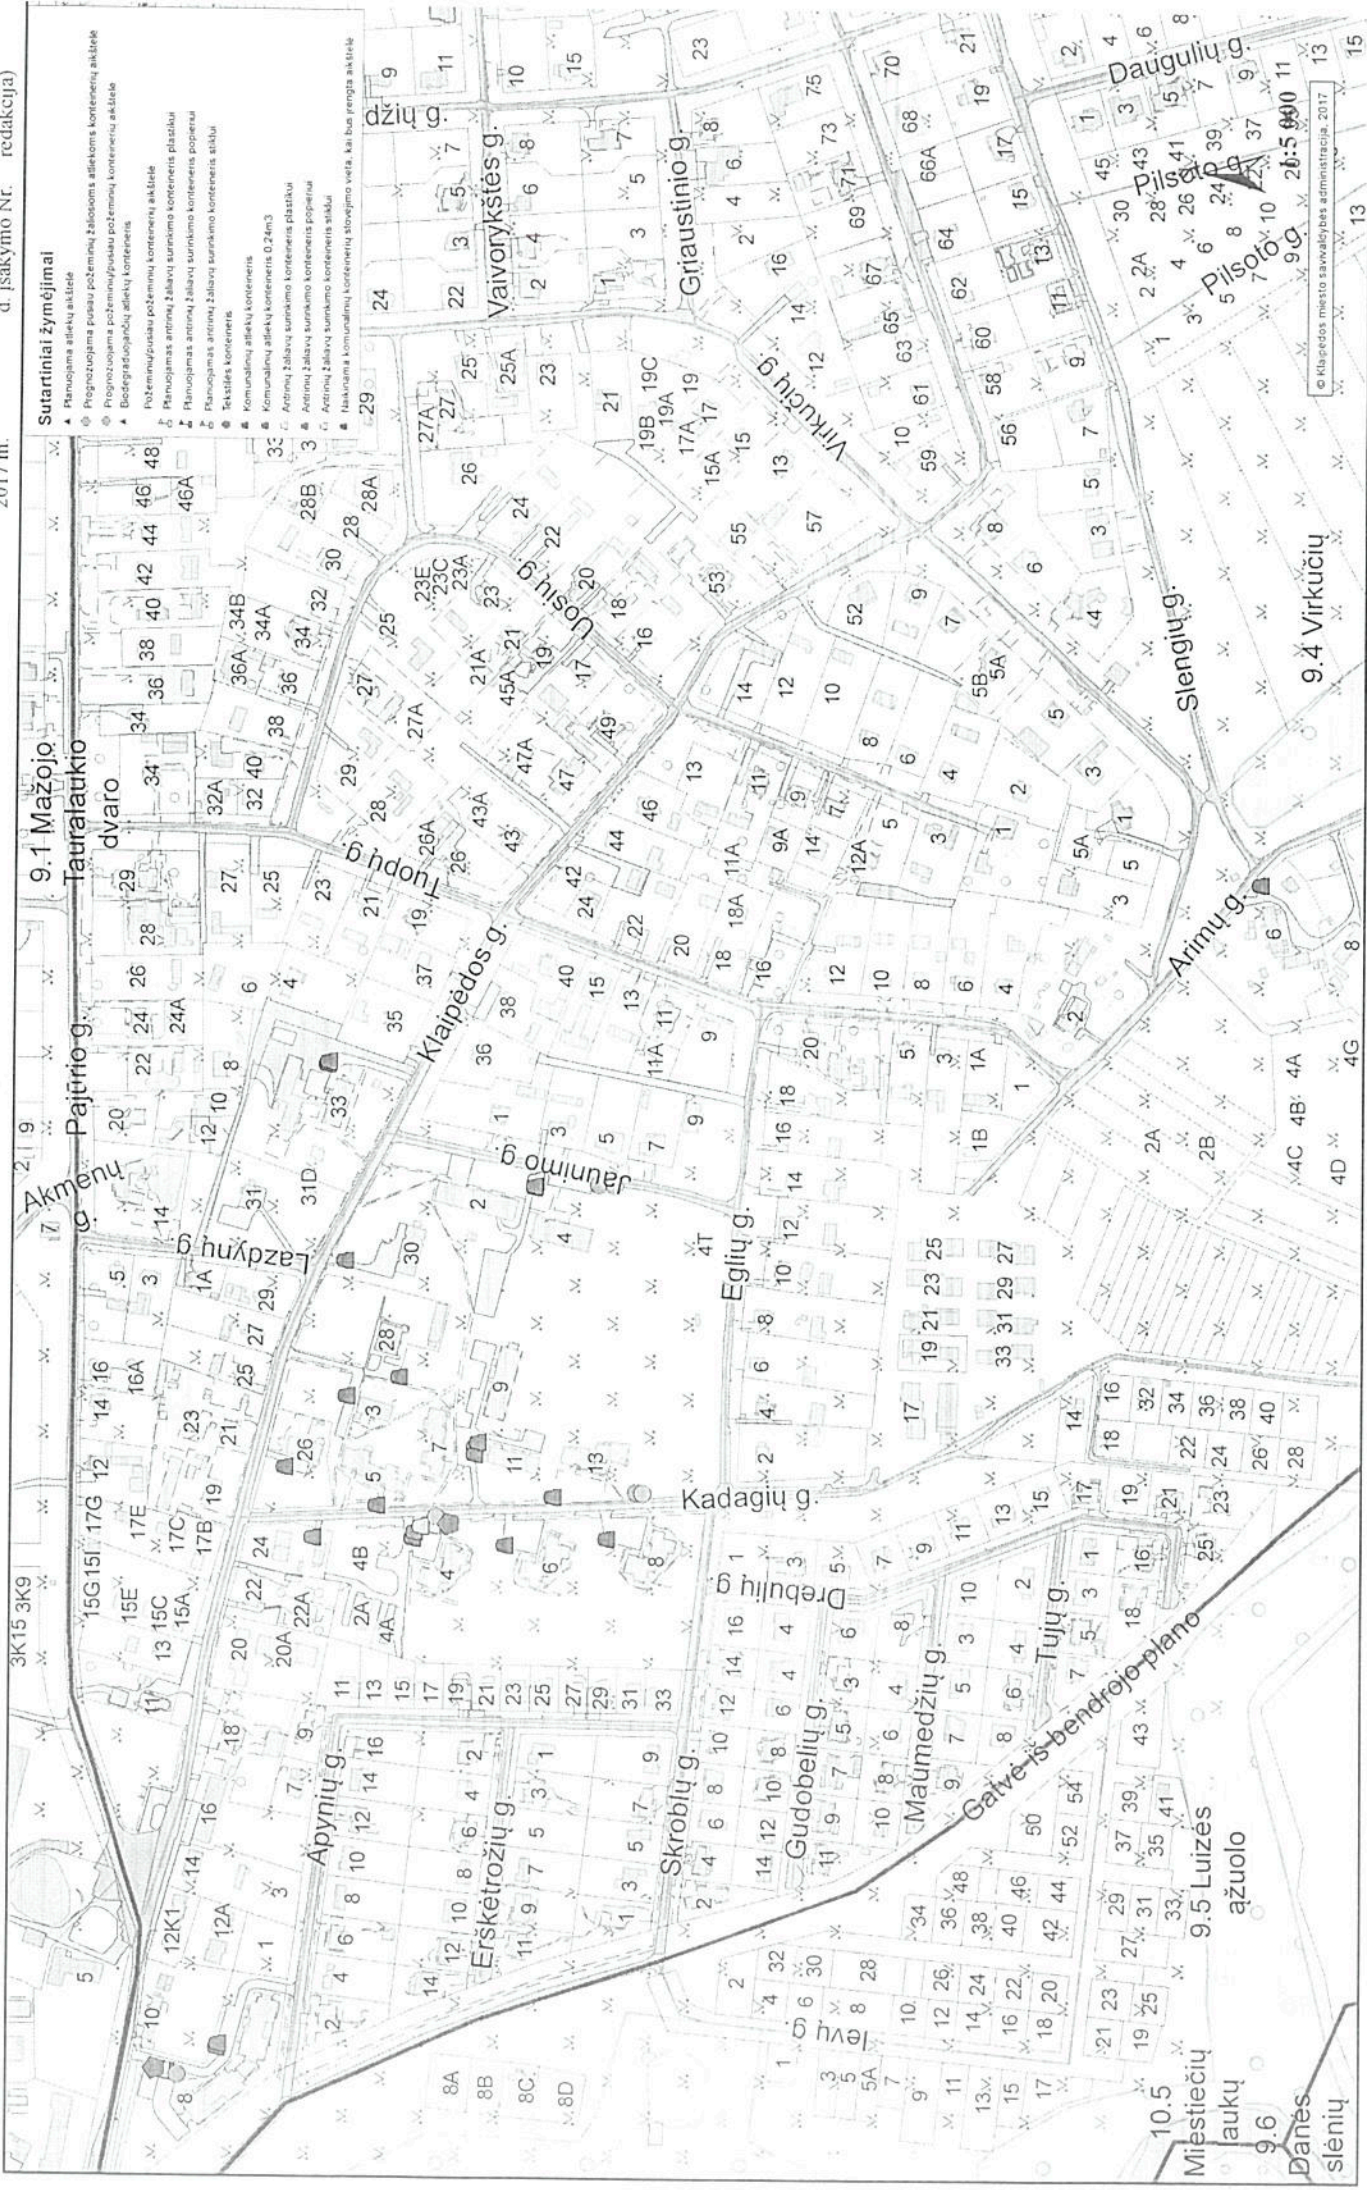

Klaipėdos miesto savivaldybės mišrių komunalinių atliekų ir antrinių žaliavų surinkimo konteinerių stovėjimo vietų ir aikštelių išdėstymo schemos 6 dalies priedas

MAŽOJO TAURALAUKIO GYVENAMOJO RAJONO MIŠRIŲ KOMUNALINIŲ ATLIEKŲ IR ANTRINIŲ ŽALIAVŲ SURINKIMO KONTEINERIŲ STOVĖJIMO VIETŲ VIŠOSIOSE VIETOSE SĄRAŠAS


Eil. Nr.	Konteinerių stovėjimo adresas	Konteinerių kiekis (vnt.)	Konteinerių tipas	Atliekų surinkėjas	Aikštelė priskirta
1.	Tauralaukio g. 2	3	Antrinės žaliavos	UAB „Ekonovus“	Tauralaukio g. 2,4,4A
2.	Tauralaukio 2	2	Mišrios komunalinės atliekos		UAB „Ecoservice Klaipėda“
3.	Tauralaukio g. 4a	1		Antrinės žaliavos	
4.	Tauralaukio g. 22	3	Mišrios komunalinės atliekos		UAB „Ekonovus“
5.	Akmenų g. 8	1		Antrinės žaliavos	
6.	Dvaro g. 2	1	Antrinės žaliavos		UAB „Ecoservice Klaipėda“
7.	Dvaro g. 4H	2		Antrinės žaliavos	
8.		3			

Klaipėdos miesto savivaldybės mišrių komunalinių atliekų ir antrinių žaliavų surinkimo kontenerių stovėjimo vietų ir aikštelių išdėstymo schema 6 dalis

Mažojo Tauralaukio gyvenamasis rajonas (M 1:5000)

PATVIRTINTA

Klaipėdos miesto savivaldybės administracijos direktoriaus 2010 m. lapkričio 12 d. įsakymu Nr. ADI-2011 (Klaipėdos miesto savivaldybės administracijos direktoriaus d. įsakymo Nr. _____ 2017 m.

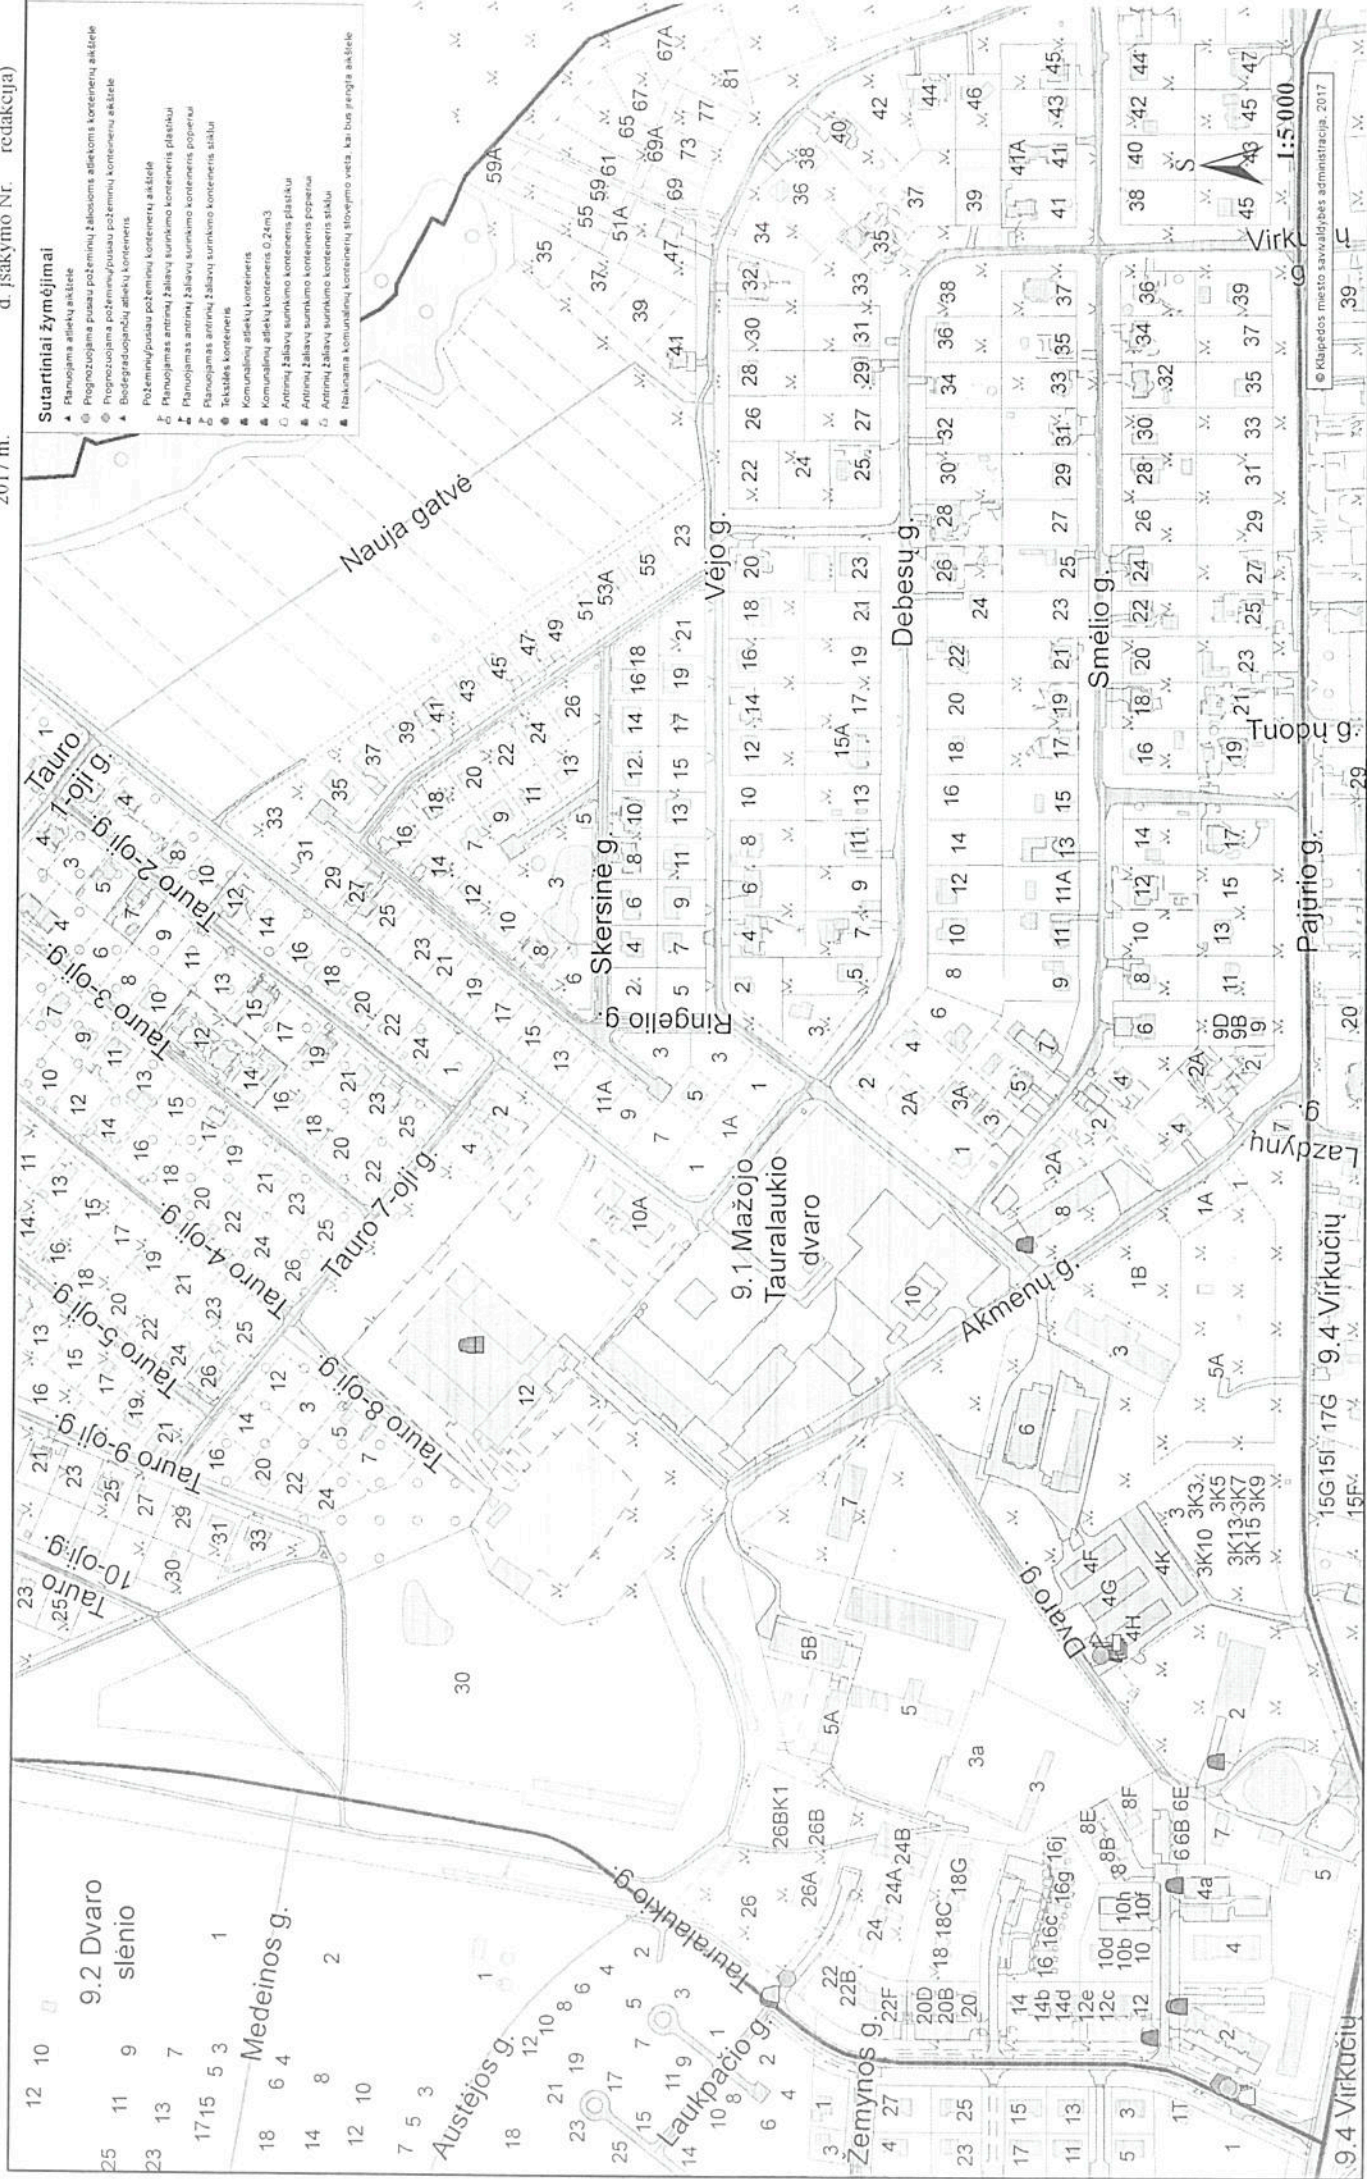

Klaipėdos miesto savivaldybės mišrių komunalinių atliekų ir antrinių žaliavų surinkimo konteinerių stovėjimo vietų ir aikštelių išdėstymo schemas 1 dalies priedas


GIRULIŲ KALNO GYVENAMOJO RAJONO MIŠRIŲ KOMUNALINIŲ ATLIEKŲ IR ANTRINIŲ ŽALIAVŲ SURINKIMO KONTEINERIŲ STOVĖJIMO VIETŲ VIEŠOSIOSE VIETOSE SĄRAŠAS

Eil. Nr.	Konteinerių stovėjimo adresas	Konteinerių kiekis (vnt.)	Konteinerių tipas	Atliekų surinkėjas	Aikštelė priskirta		
1.	Palangos g. 3 B	1	Mišrios komunalinės atliekos	UAB „Ecoservice Klaipėda“	Palangos g. 3B		
2.	Palangos g. 5	1			Palangos g. 5, 5B, 5D		
3.	Palangos g. 7A	1			Palangos g. 7A		
4.	Palangos g. 9A	1			Palangos g. 9A		
5.	Palangos g. 13	2			Palangos g. 13		
6.	Turistų g. 18				Turistų g. 18, Palangos g. 3C		
7.	Palangos g. 21	1			UAB „Ekonovus“	Palangos g. 21	
8.	Vasarotojų g. 2	1			UAB „Ecoservice Klaipėda“	Vasarotojų g. 2	
9.	Šlaito g. 18A	1				Šlaito g. 18A	
10.		3			Antrinės žaliavos		
11.	Stoties g. 6	2			Mišrios komunalinės atliekos	UAB „Ekonovus“	Stoties g. 4,6
12.	Šlaito g. 2A	2					Šlaito g. 2A

PATVIRTINTA

Klaipėdos miesto savivaldybės administracijos
direktoriaus 2017 m.
Nr.

KLAIPĖDOS MIESTO SAVIVALDYBĖS MIŠRIŲ KOMUNALINIŲ ATLIEKŲ IR ANTRINIŲ ŽALIAVŲ
SURINKIMO KONTEINERIŲ STOVĖJIMO VIETŲ IR AKŠTELIŲ IŠDĖSTYMO SCHEMAS 1 DALIS
GIRULIŲ KALNO GYVENAMASIS RAJONAS (M 1:4000)

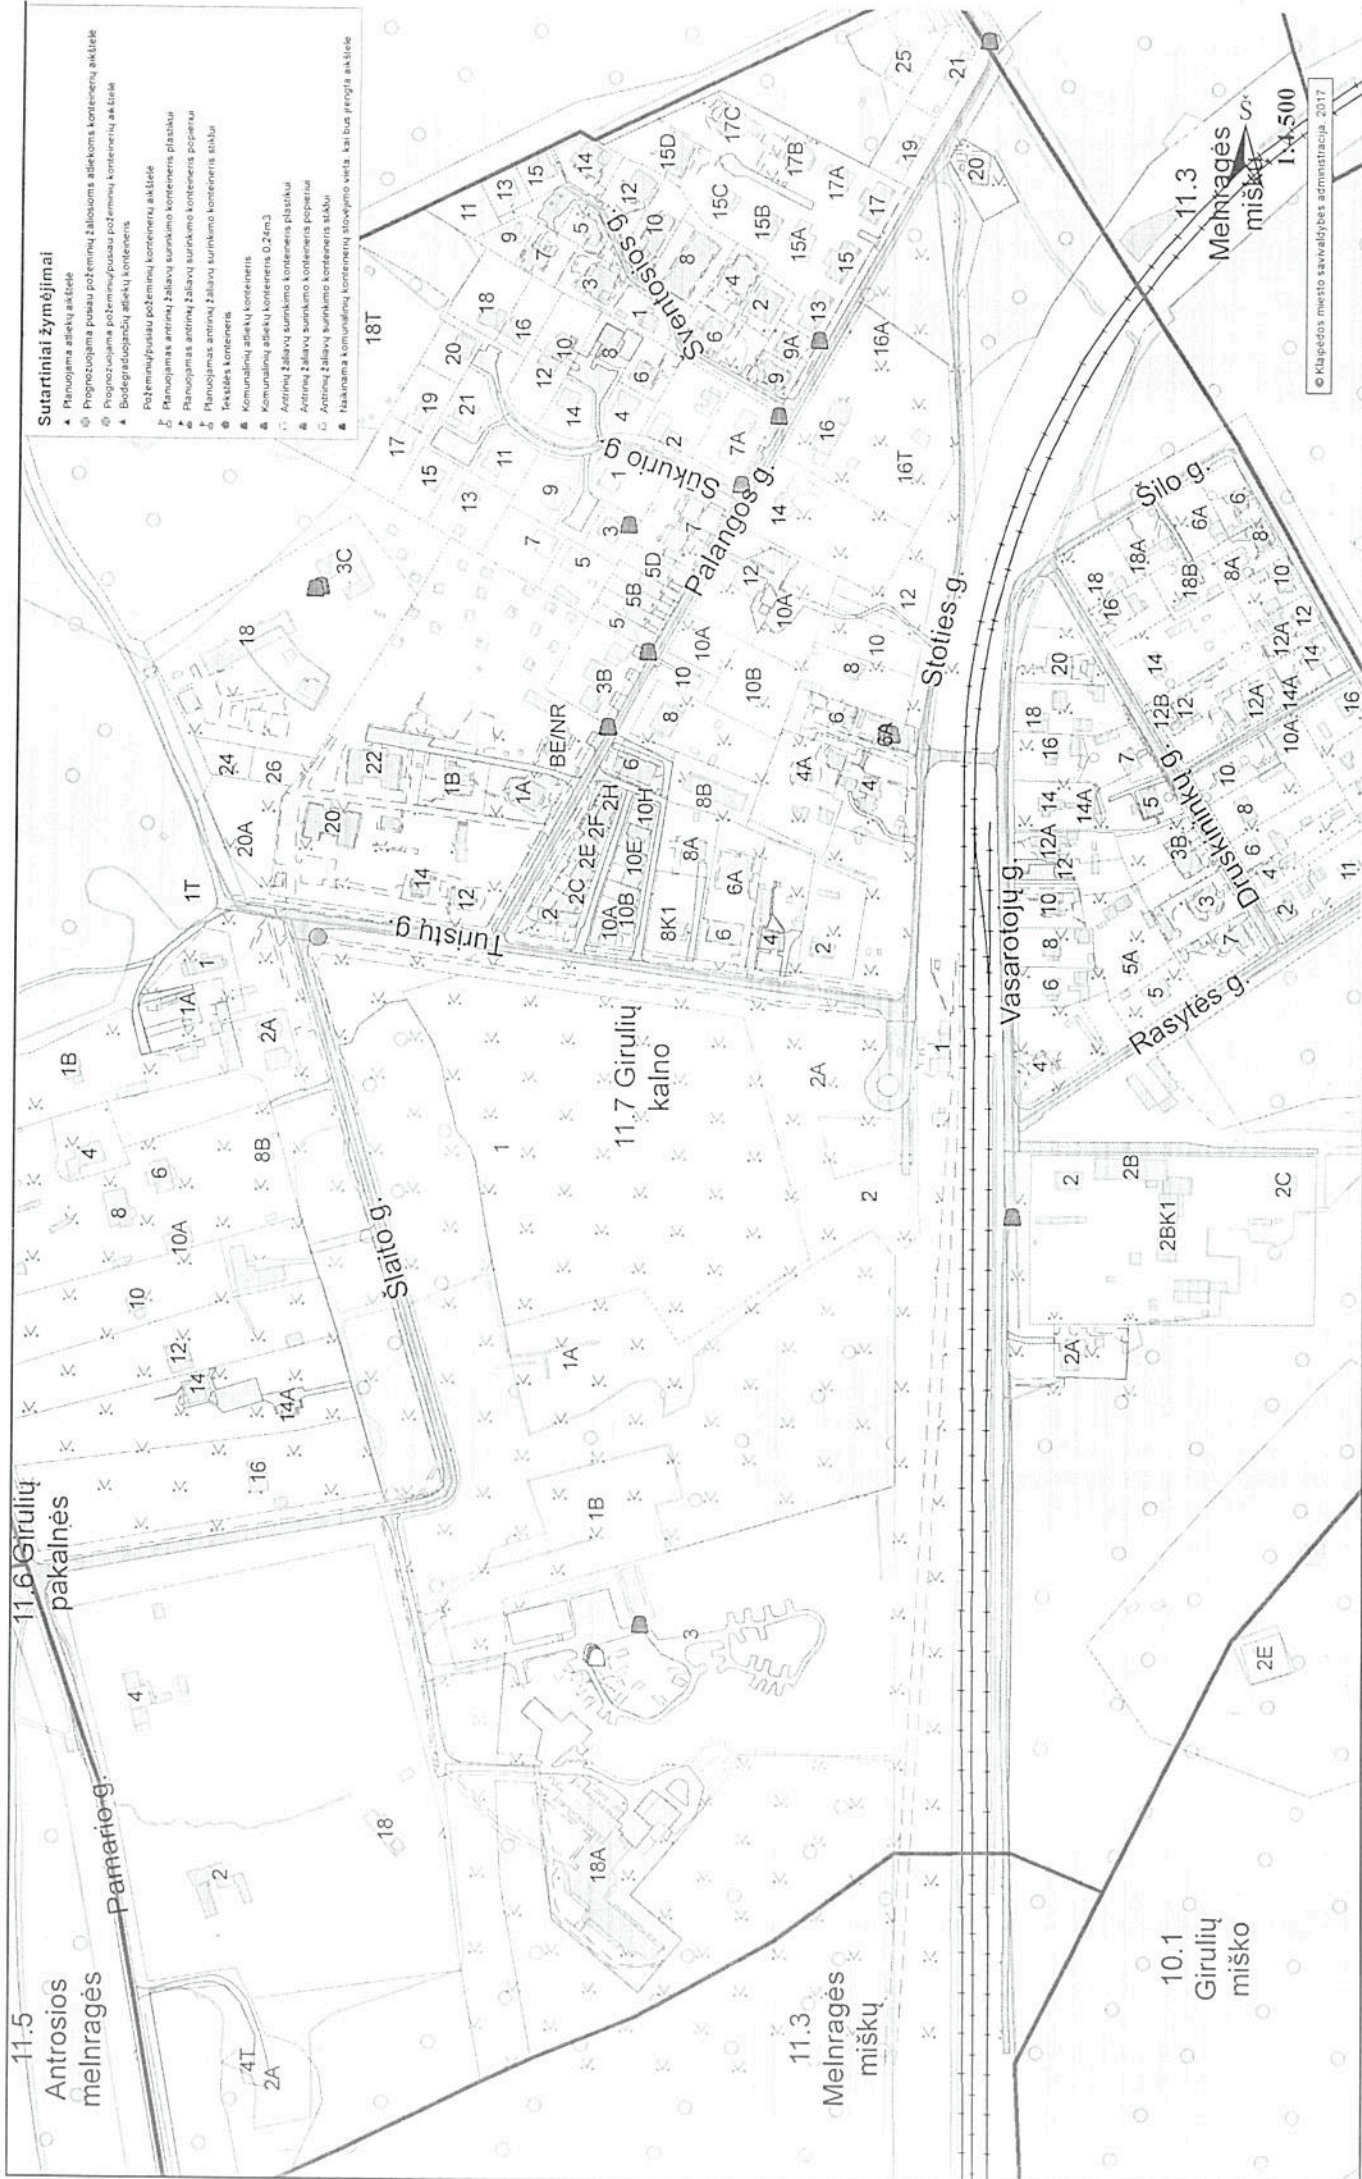

Klaipėdos miesto savivaldybės mišrių komunalinių atliekų ir antrinių žaliavų surinkimo konteinerių stovėjimo vietų ir aikštelių išdėstymo schemos 51 dalies priedas

SMELTALĖS GYVENAMOJO RAJONO MIŠRIŲ KOMUNALINIŲ ATLIEKŲ IR ANTRINIŲ ŽALIAVŲ SURINKIMO KONTEINERIŲ STOVĖJIMO VIETŲ VIESOSIOSE VIETOSE SARŠAS

Eil. Nr.	Konteinerių stovėjimo adresas	Konteinerių kiekis (vnt.)	Konteinerių tipas	Atliekų surinkėjas	Aikštelė priskirta
1.	Karlskronos g. 2	5	Mišrios komunalinės atliekos	UAB „Ecoservice Klaipėda“ UAB „Ekonovus“ UAB „Ecoservice Klaipėda“	Karlskronos g. 2,4,6
2.		3	Antrinės žaliavos		
3.	Taikos pr. 114	5	Mišrios komunalinės atliekos		Taikos pr. 114,116
4.		3	Antrinės žaliavos		
5.	Karlskronos g. 3	3	Mišrios komunalinės atliekos		Karlskronos g. 3,5 Taikos pr. 118,118A
6.	Taikos pr. 118	3			
7.	Taikos pr. 120 C	3	Antrinės žaliavos		Taikos pr. 120,120A,120B
8.		3			

Klaipėdos miesto savivaldybės mišrių komunalinių atliekų ir antrinių žaliavų surinkimo konteinerių stovėjimo vietų ir aikštelių išdėstymo schemas 50 dalies priedas

ALKSNYNĖS GYVENAMOJO RAJONO MIŠRIŲ KOMUNALINIŲ ATLIEKŲ IR ANTRINIŲ ŽALIAVŲ SURINKIMO KONTAINERIŲ STOVĖJIMO VIETŲ VIEŠOSIOSE VIETOSE SĄRAŠAS

Eil. Nr.	Konteinerių stovėjimo adresas	Konteinerių kiekis (vnt.)	Konteinerių tipas	Atliekų surinkėjas	Aikštelė priskirta
1.	Alksnynės g. 8	1	Pusiau požeminiai konteineriai	UAB „Ecoservice Klaipėda“	Statybininkų pr. 33,36, Alksnynės g. 6,6A,8
2.	Statybininkų pr. 43	1			
3.	Alksnynės g. 4	1			
4.	Alksnynės g. 15	1	Taikos pr. 82,86, Alksnynės g.4,4A Alksnynės g. 11,21,19,17,15,15A,15B, 5,5A, 5B		
5.	Taikos pr. 92	5	Mišrios komunalinės atliekos		Taikos pr. 92,94,96
6.	Pietinė g. 15	1	Pusiau požeminiai konteineriai		Pietinė g. 7,9,11,13,15,4,6,8
7.	Taikos pr. 112	1			Taikos pr. 112,104,102,Pietinė g.3,5
8.	Pietinė g. 18	1			Pietinė g. 18,20, Smiltelės g. 20,18

Klaipėdos miesto savivaldybės mišrių komunalinių atliekų ir antrinių žaliavų surinkimo konteinerių stovėjimo vietų ir aikštelių išdėstymo schemas 49 dalies priedas

ŽARDININKŲ GYVENAMOJO RAJONO MIŠRIŲ KOMUNALINIŲ ATLIEKŲ IR ANTRINIŲ ŽALIAVŲ SURINKIMO KONTEINERIŲ STOVĖJIMO VIETŲ VIEŠOSIOSE VIETOSE SĄRAŠAS


Eil. Nr.	Konteinerių stovėjimo adresas	Konteinerių kiekis (vnt.)	Konteinerių tipas	Atliekų surinkėjas	Aikštelė priskirta
1.	Statybininkų pr. 25	1	Pusiau požeminiai konteineriai	UAB „Ecoservice Klaipėda“	Statybininkų pr. 23,25,21,19, Žardininkų g.18,16,12,14
2.	Reikjaviko g. 2	1			Taikos pr. 121,123,125,Žardininkų g. 21,23,29,25,27, Reikjaviko g. 2,4,3,1
3.	Žardininkų g. 8	1			Žardininkų g. 6,8,1,3,5,7,9,11,17,13,15
4.	Žardininkų g. 2	1			Žardininkų g. 2,4,9,11, Statybininkų pr. 13,15,17
5.	Statybininkų pr. 7A	3	Mišrios komunalinės atliekos	Žardininkų g. 7B,7A	
6.	Reikjaviko g. 7	1	Pusiau požeminiai konteineriai	UAB „Ecoservice Klaipėda“	Taikos pr. 127,129, Reikjaviko g. 7,9
7.	Reikjaviko g. 10	1			Reikjaviko g. 13,15,10,12,Taikos pr.133
8.	Reikjaviko g. 14	1			Taikos pr. 137,14
9.	I. Simonaitytės g. 20	7	Mišrios komunalinės atliekos	UAB „Ekonovus“	I. Simonaitytės g. 20,22
10.	I. Simonaitytės g. 18	5			I. Simonaitytės g. 28,34,18
11.	I. Simonaitytės g. 14	3			I. Simonaitytės g. 28,34,18
12.	I. Simonaitytės g. 12	1	Pusiau požeminiai konteineriai	UAB Ecoservice Klaipėda“	I.Simonaitytės g. 12,14, 30, 32
13.	I. Simonaitytės g. 27	1			I.Simonaitytės g. 31,35,33,37
14.	I. Simonaitytės g. 4	4	Mišrios komunalinės atliekos	UAB Ecoservice Klaipėda“	I.Simonaitytės g. 4,6,8
15.		3	Antrinės žaliavos		
16.	I. Simonaitytės g. 21	4	Mišrios komunalinės atliekos	UAB Ecoservice Klaipėda“	I.Simonaitytės g. 21,19
17.	I. Simonaitytės g. 9		Pusiau požeminiai konteineriai		

18.	I. Simonaitytės g. 11	1	Pusiau požeminiai konteineriai	UAB „Ecoservice Klaipėda“	I. Simonaitytės g. 5, 7, 11
19.	I. Simonaitytės g. 3	1			I. Simonaitytės g. 1, 3
20.	Šilutės pl. 76	1	Mišrios komunalinės atliekos	UAB „Ecoservice Klaipėda“	Šilutės pl. 70, 72, 74, 76, Vingio g. 2, 4
21.	Vingio g. 6	6			I. Simonaitytės g. 19, 23
22.	I. Simonaitytės g. 33	5			I. Simonaitytės g. 33, 35

PATVIRTINTA

Klaipėdos miesto savivaldybės administracijos
direktoriaus 2017 m.
Nr.

KLAIPĖDOS MIESTO SAVIVALDYBĖS MIŠRIŲ KOMUNALINIŲ ATLIEKŲ IR ANTRINIŲ ŽALIAVŲ
SURINKIMO KONTEINERIŲ STOVĖJIMO VIETŲ IR AIKŠTELIŲ IŠDĖSTYMO SCHEMAS 49 DALIS
ŽARDININKŲ GYVENAMASIS RAJONAS (M 1:4900)

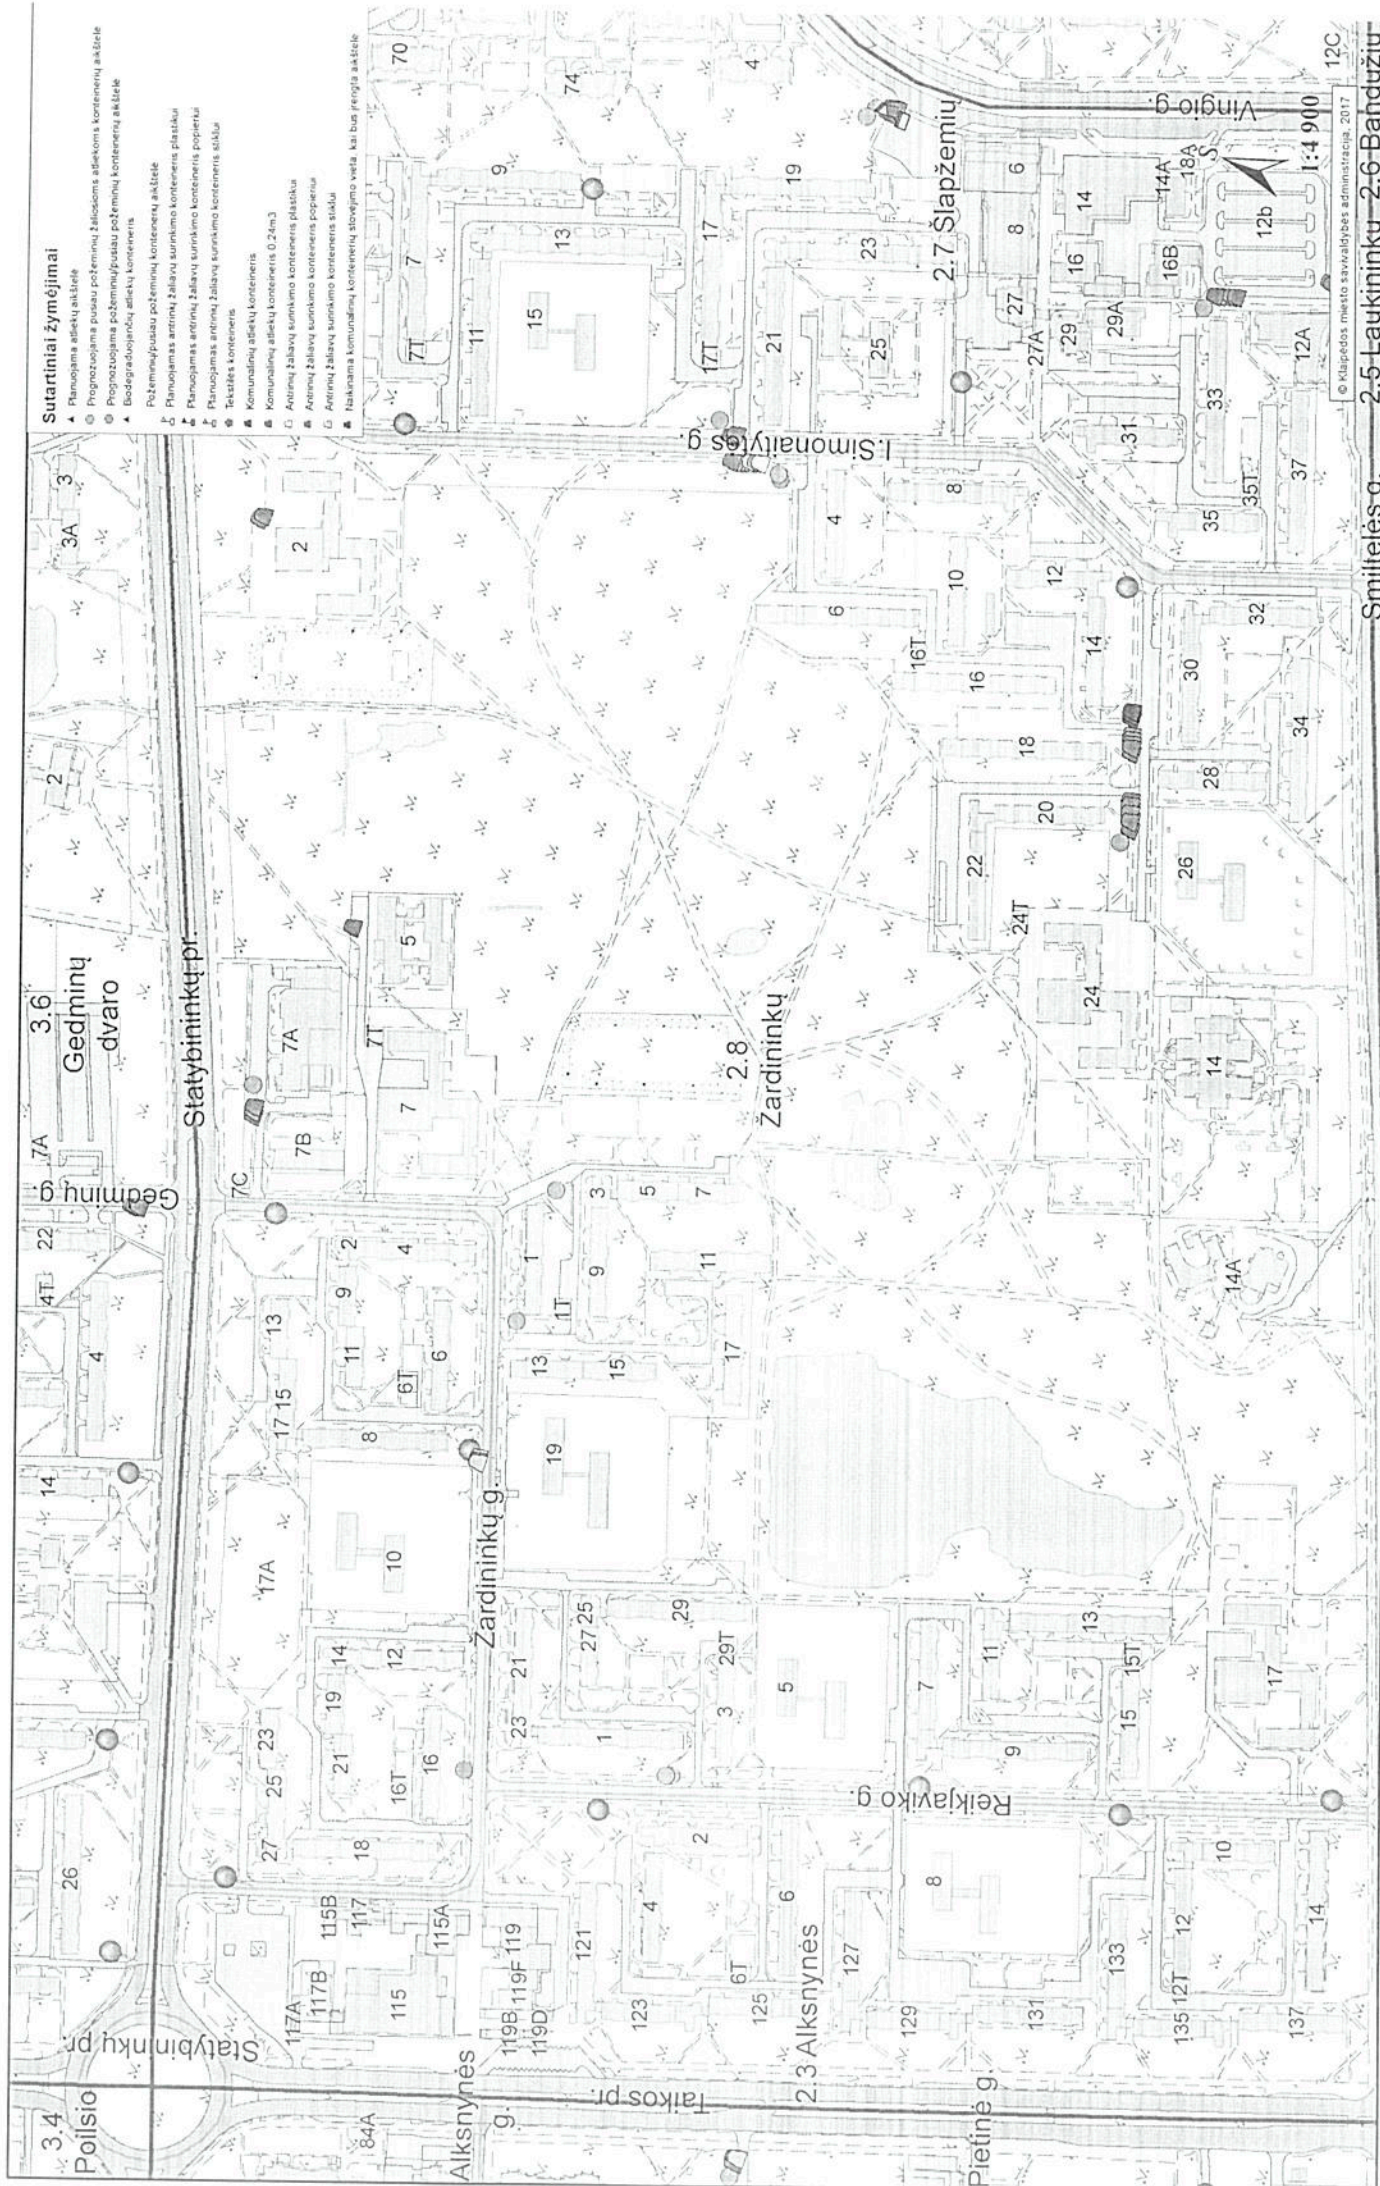

Klaipėdos miesto savivaldybės mišrių komunalinių atliekų ir antrinių žaliavų surinkimo konteinerių stovėjimo vietų ir aikštelių išdėstymo schemas 48 dalies priedas

GEDMINŲ DVARO GYVENAMOJO RAJONO MIŠRIŲ KOMUNALINIŲ ATLIEKŲ IR ANTRINIŲ ŽALIAVŲ SURINKIMO KONTEINERIŲ STOVĖJIMO VIETŲ VIEŠOSIOSE VIETOSE SARĀŠAS


Eil. Nr.	Konteinerių stovėjimo adresas	Konteinerių kiekis (vnt.)	Konteinerių tipas	Atliekų surinkėjas	Aikštelė priskirta
1.	Taikos pr. 97	1		UAB „Ecoservice Klaipėda“	Taikos pr. 97
2.	Debrecono g. 57	1			Debrecono g. 57,59,53,55, Taikos pr. 99
3.	Debrecono g. 47	1	Pusiau požeminiai konteineriai		Debrecono g. 47,49,51,45
4.	Debrecono g. 39	1			Debrecono g. 39,37,35,33
5.	Gedminių g. 2	1			Debrecono g. 33, Gedminių g. 2;4;6
6.	Gedminių g. 8	2	Mišrios komunalinės atliekos		Gedminių g. 8,10
7.		2			
8.	Naujakiemio g. 2	3	Antrinės žaliavos		Naujakiemio g. 2
9.	Naujakiemio g. 4	1			Naujakiemio g. 2,4,6,1
10.	Naujakiemio g. 12	1	Pusiau požeminiai konteineriai		Naujakiemio g. 12,10,9,7
11.	Naujakiemio g. 22	1			Naujakiemio g. 14,16,20,22,24,18
12.	Taikos pr. 103	2			Taikos pr. 103
13.	Taikos pr. 107	5	Mišrios komunalinės atliekos		Taikos pr. 109, Naujakiemio g. 27,25,23,21
14.	Statybininkų pr. 26	1			Taikos pr. 111,113, Statybininkų pr. 30,32,26
15.	Statybininkų pr. 22	1	Pusiau požeminiai konteineriai		Statybininkų pr. 22,24
16.	Statybininkų pr. 16	1			Statybininkų pr. 14,16,12,4,6,8,20,22
17.	Gedminių g./22	3	Mišrios komunalinės atliekos		Gedminių g. 20,22
18.	Gedminių g. 18	1	Pusiau požeminiai konteineriai		Naujakiemio g.3, 5, Gedminių g. 14,16,18

19.	Debrecceno g. 27	3	Mišrios komunalinės atliekos	UAB „Ecoservice Klaipėda“	Debrecceno g. 27
20.		3	Antrinės žaliavos		
21.	Debrecceno g. 17	1	Pusiau požeminiai konteineriai		Debrecceno g. 17,19,21,23,25
22.	Debrecceno g. 5	1			Debrecceno g. 5, 7, 9, 11, 13,
23.	Šiaulių g. 17	1	Mišrios komunalinės atliekos		Šiaulių g. 13,15,19,17
24.	Šilutės pl. 60	1			Šilutės pl. 60,Šiaulių g. 14
25.	Šiaulių g. 10	5	Pusiau požeminiai konteineriai		Šiaulių g. 10,10A,12
26.	Šiaulių g. 8	5			Šiaulių g. 8,8A, Šilutės pl. 64
27.	Šiaulių g. 4	2			Šiaulių g. 4,6,6A
28.	Šiaulių g. 1	1			Šiaulių g. 1,3,3A,5,7,9,2,2A

PATVIRTINTA

Klaipėdos miesto savivaldybės administracijos
direktoriaus 2017 m.
Nr.

KLAIPĖDOS MIESTO SAVIVALDYBĖS MIŠRIŲ KOMUNALINIŲ ATLIEKŲ IR ANTRINIŲ ŽALIAVŲ
SURINKIMO KONTEINERIŲ STOVĖJIMO VIETŲ IR AIKŠTELIŲ IŠDĖSTYMO SCHEMOS 48 DALIS
GEDMINIŲ DVARO GYVENAMASIS RAJONAS (M 1:4900)

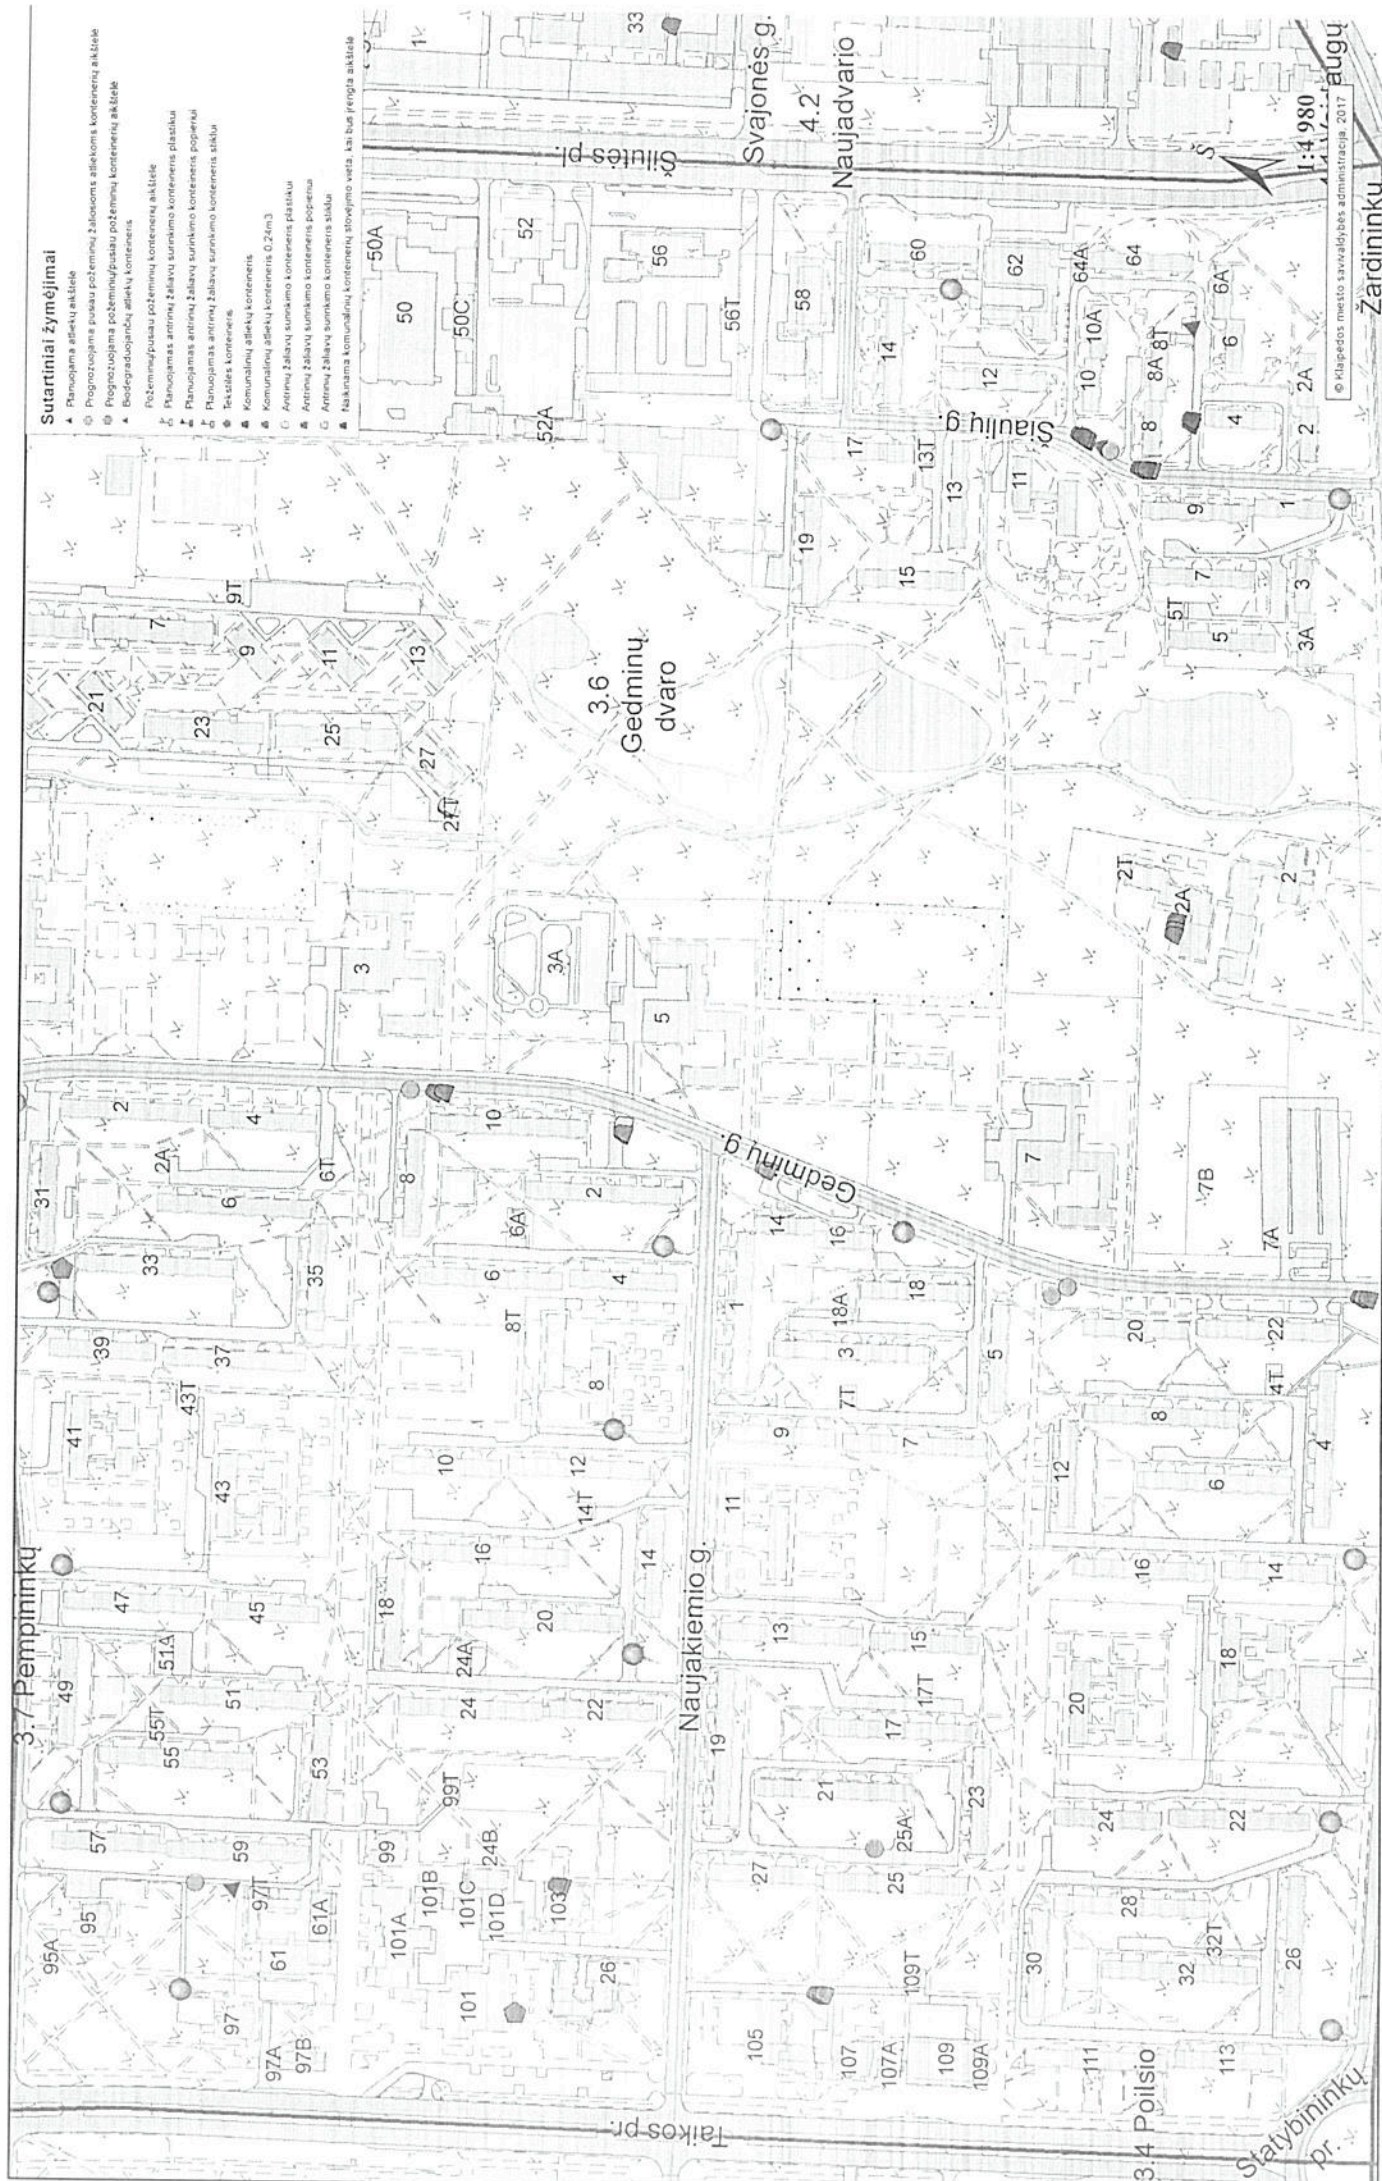

Klaipėdos miesto savivaldybės mišrių komunalinių atliekų ir antrinių žaliavų surinkimo konteinerių stovėjimo vietų ir aikštelių išdėstymo schemos 47 dalies priedas

POILSIO GYVENAMOJO RAJONO MIŠRIŲ KOMUNALINIŲ ATLIEKŲ IR ANTRINIŲ ŽALIAVŲ SURINKIMO KONTEINERIŲ STOVĖJIMO VIETŲ VIEŠOSIOSE VIETOSE SĄRAŠAS


Eil. Nr.	Konteinerių stovėjimo adresas	Konteinerių kiekis (vnt.)	Konteinerių tipas	Atliekų surinkėjas	Aikštelė priskirta
1.	Naikupės g. 14	4	Mišrios komunalinės atliekos	UAB „Ecoservice Klaipėda“	Naikupės g. 14, 16, Minijos g. 143, 145
2.	Minijos g. 147	4	Antrinės žaliavos		Minijos g. 147
3.	Minijos g. 149	3			Minijos g. 149
4.	Minijos g. 149	6	Mišrios komunalinės atliekos		Minijos g. 151
5.	Minijos g. 151	2			Kalnupės g. 21
6.	Kalnupės g. 21	1			Nidos g. 56
7.	Nidos g. 56	5			Naikupės g. 16
8.	Naikupės g. 16	3			Nidos g. 54
9.	Naikupės g. 16	4	Antrinės žaliavos		Kalnupės g. 16
10.	Nidos g. 54	3			Nidos g. 54
11.	Kalnupės g. 25	5	Mišrios komunalinės atliekos		Kalnupės g. 25, Rambynų g. 6
12.	Kalnupės g. 25	3	Antrinės žaliavos		
13.	Rambynų g. 4	3	Mišrios komunalinės atliekos		Rambynų g. 4, Rambynų g. 9
14.	Rambynų g. 4	3	Antrinės žaliavos		
15.	Darželio g. 1	4	Mišrios komunalinės atliekos		Darželio g. 1, 4
16.	Naikupės g. 36	4			Naikupės g. 36, 38, 38A, 40, Poilsio g. 4
17.	Naikupės g. 36	5			Darželio g. 6, 8, 12
18.	Darželio g. 6	3	Antrinės žaliavos		Rambynų g. 3, Poilsio g. 10
19.	Poilsio g. 10	5	Mišrios komunalinės atliekos		

20.	Šturmanų g. 20	3	Mišrios komunalinės atliekos	UAB „Ecoservice Klaipėda“	Šturmanų g. 20
21.	Kalnupės g. 4	3			Kalnupės g. 2,4
22.	Naikupės g. 52	2			Šturmanų g. 3,5,4,6
23.	Poilsio g. 14	1	Pusiau požeminis konteineris		Rambynų g. 5, Poilsio g. 14
24.	Raudonės g. 1	1			Raudonės g. 1,3,5,7, Poilsio g. 31
25.	Rambynų g. 7	3	Mišrios komunalinės atliekos		Rambynų g. 10, 16, 5
26.	Rambynų g. 10	3	Antrinės žaliavos		Rambynų g. 10
27.	Rambynų g. 13	4			Rambynų g. 13,15
28.	Poilsio g. 33	3			Poilsio g. 33,35
29.	Jūreivių g. 16	4	Mišrios komunalinės atliekos		Jūreivių g. 16, Poilsio g. 37
30.	Jūreivių g. 20	4			Rambynų g. 7, Jūreivių g. 20
31.	Jūreivių g. 20	3	Antrinės žaliavos		
32.	Poilsio g. 41	4	Mišrios komunalinės atliekos		Poilsio g. 39,41,43
33.	Poilsio g. 41	3	Antrinės žaliavos		
34.	Priegliaus g. 16	7	Mišrios komunalinės atliekos		Priegliaus g. 6,7,11,16,8,10
35.	Priegliaus g. 16	3	Antrinės žaliavos		
36.	Minijos g. 159	4	Mišrios komunalinės atliekos		Minijos g. 159

PATVIRTINTA

Klaipėdos miesto savivaldybės administracijos
direktorius 2017 m.
Nr.

KLAIPĖDOS MIESTO SAVIVALDYBĖS MIŠRIŲ KOMUNALINIŲ ATLIEKŲ IR ANTRINIŲ ŽALIAVŲ
SURINKIMO KONTEINERIŲ STOVĖJIMO VIETŲ IR AIKŠTELIŲ IŠDĖSTYMO SCHEMAS 47 DALIS
POILSIO GYVENAMASIS RAJONAS (M 1:4900)

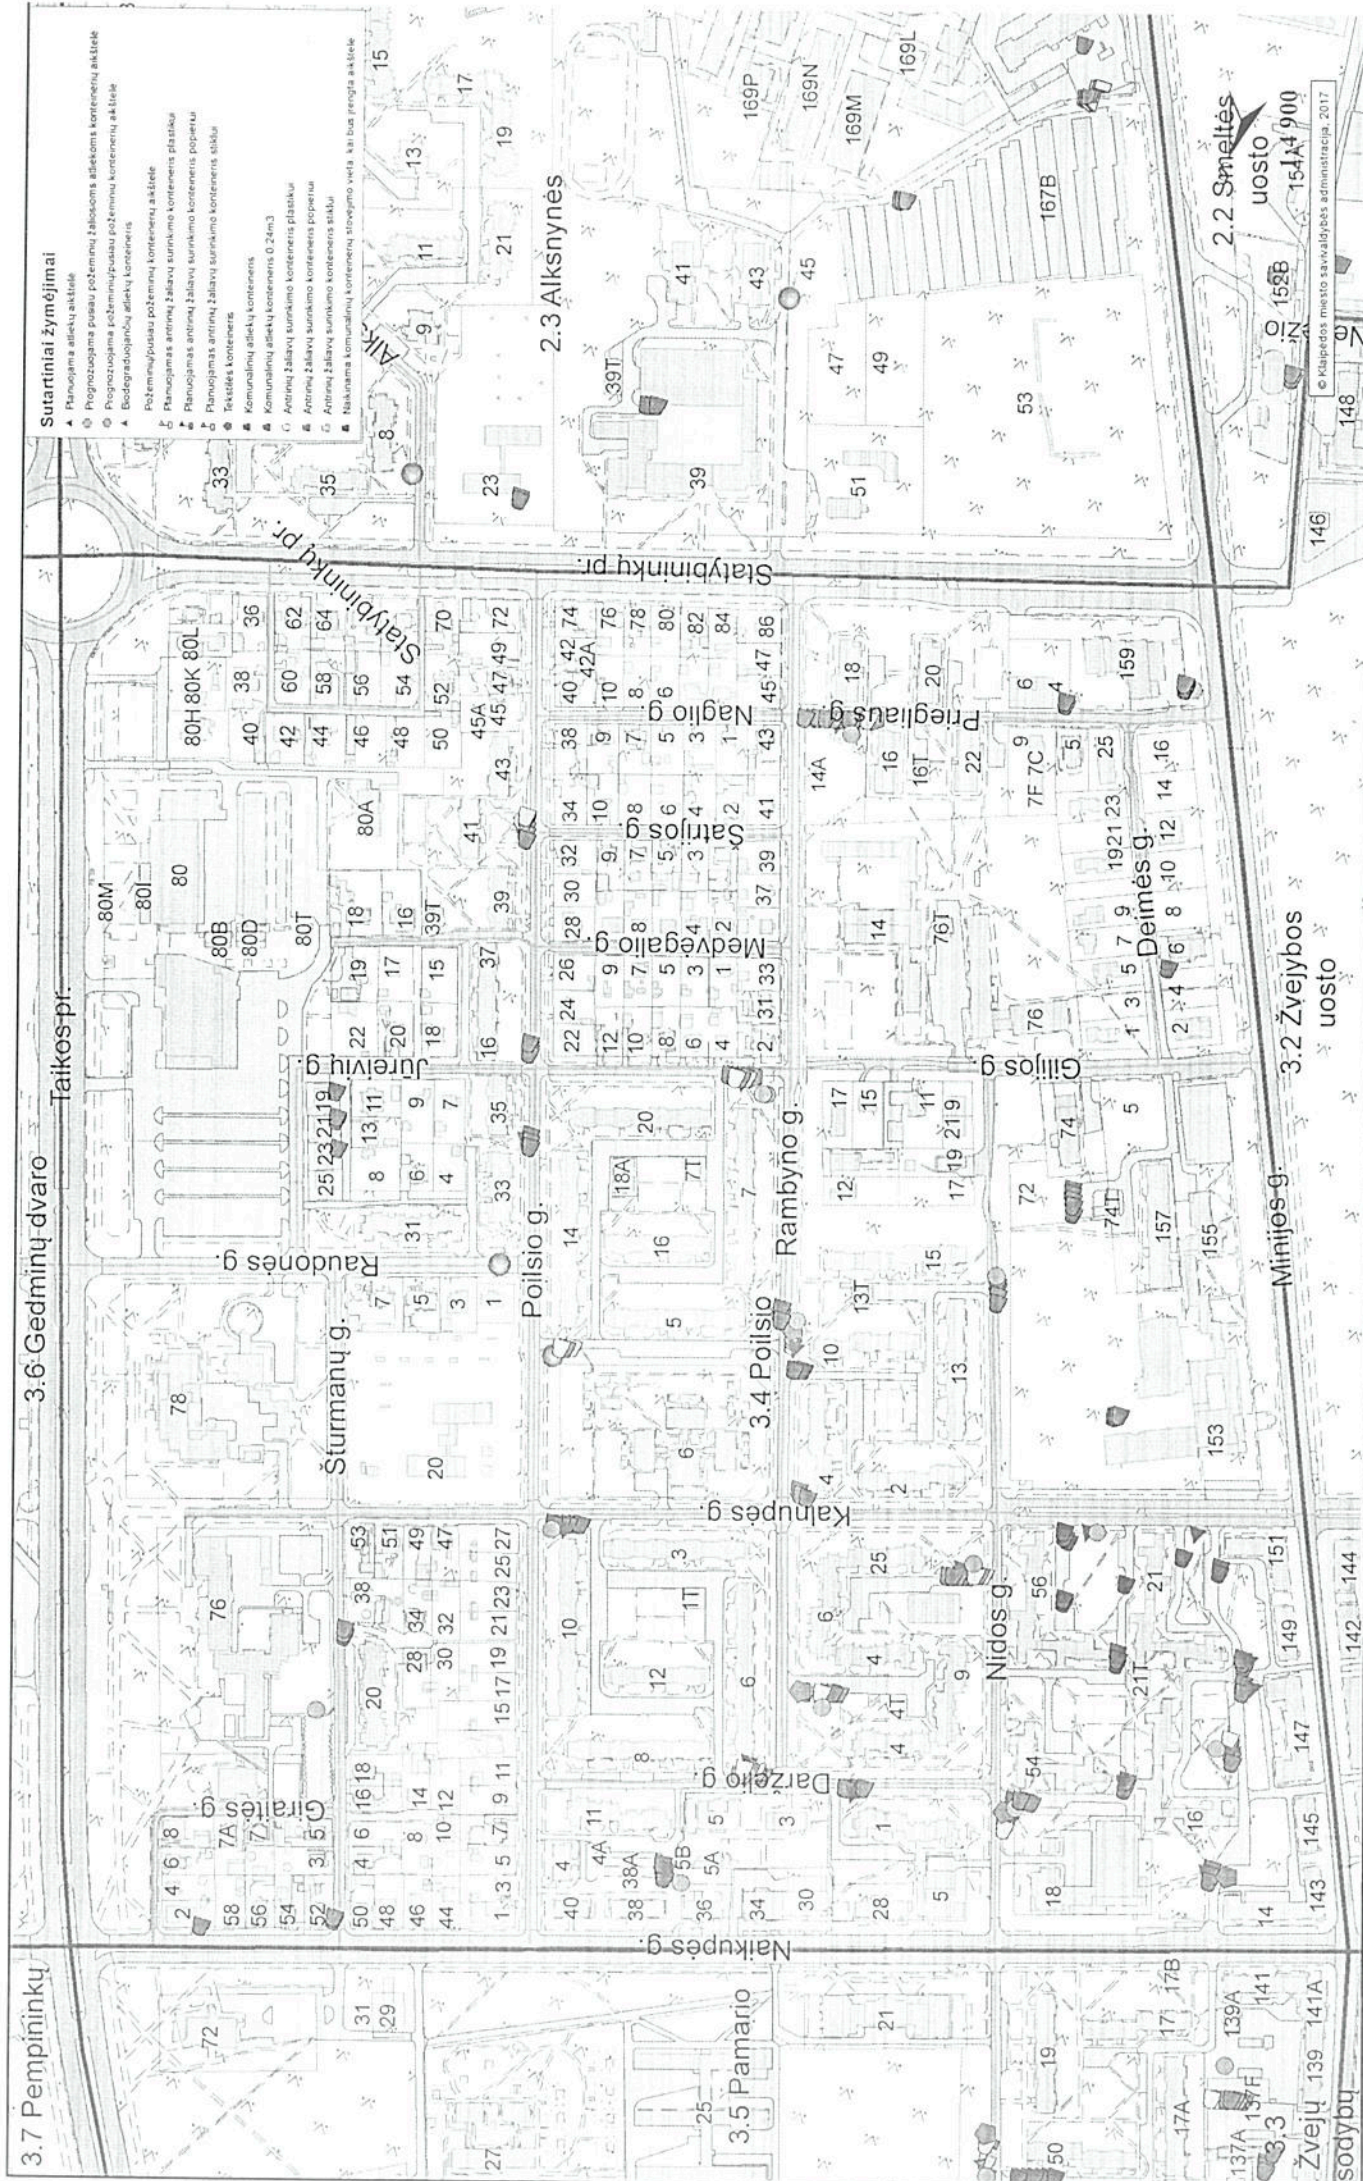


Klaipėdos miesto savivaldybės mišrių komunalinių atliekų ir antrinių žaliavų surinkimo konteinerių stovėjimo vietų ir aikštelių išdėstymo schemos 46 dalies priedas

ŽVEJYBOS UOSTO GYVENAMOJO RAJONO MIŠRIŲ KOMUNALINIŲ ATLIEKŲ IR ANTRINIŲ ŽALIAVŲ SURINKIMO KONTEINERIŲ STOVĖJIMO VIETŲ VIEŠOSIOSE VIETOSE SĄRAŠAS

Eil. Nr.	Konteinerių stovėjimo adresas	Konteinerių kiekis (vnt.)	Konteinerių tipas	Atliekų surinkėjas	Aikštelė priskirta
1.	Minijos g. 136	3	Mišrios komunalinės atliekos	UAB „Ecoservice Klaipėda“	Minijos g. 138,136
2.	Naikupės g. 10	6			Naikupės g. 8A,10A,12A,10
3.	Minijos g. 6	5	Antrinės žaliavos		Naikupės g. 4, 6,8
4.		3			
5.	Žalgirio g. 9	2	Mišrios komunalinės atliekos		Žalgirio g. 9
6.	Žalgirio g. 11	2			Žalgirio g. 11,13
7.	Žalgirio g. 13	6			Žalgirio g. 15,Kalnupės g. 7,9
8.	Kalnupės g. 15	2	Antrinės žaliavos		Kalnupės g. 13,15,11,11A
9.		3			
10.	Minijos g. 144	4	Mišrios komunalinės atliekos		Minijos g. 144,142
11.	Minijos g. 140	2			Minijos g. 140
12.	Minijos g. 138	3			Minijos g. 138,136

KLAIPĖDOS MIESTO SAVIVALDYBĖS MIŠRIŲ KOMUNALINIŲ ATLIEKŲ IR ANTRINIŲ ŽALIAVŲ
 SURINKIMO KONTEINERIŲ STOVĖJIMO VIETŲ IR AIKŠTELIŲ IŠDĖSTYMO SCHEMOS 46 DALIS
 ŽVEJYBOS UOSTO GYVENAMASIS RAJONAS (M 1:4900)

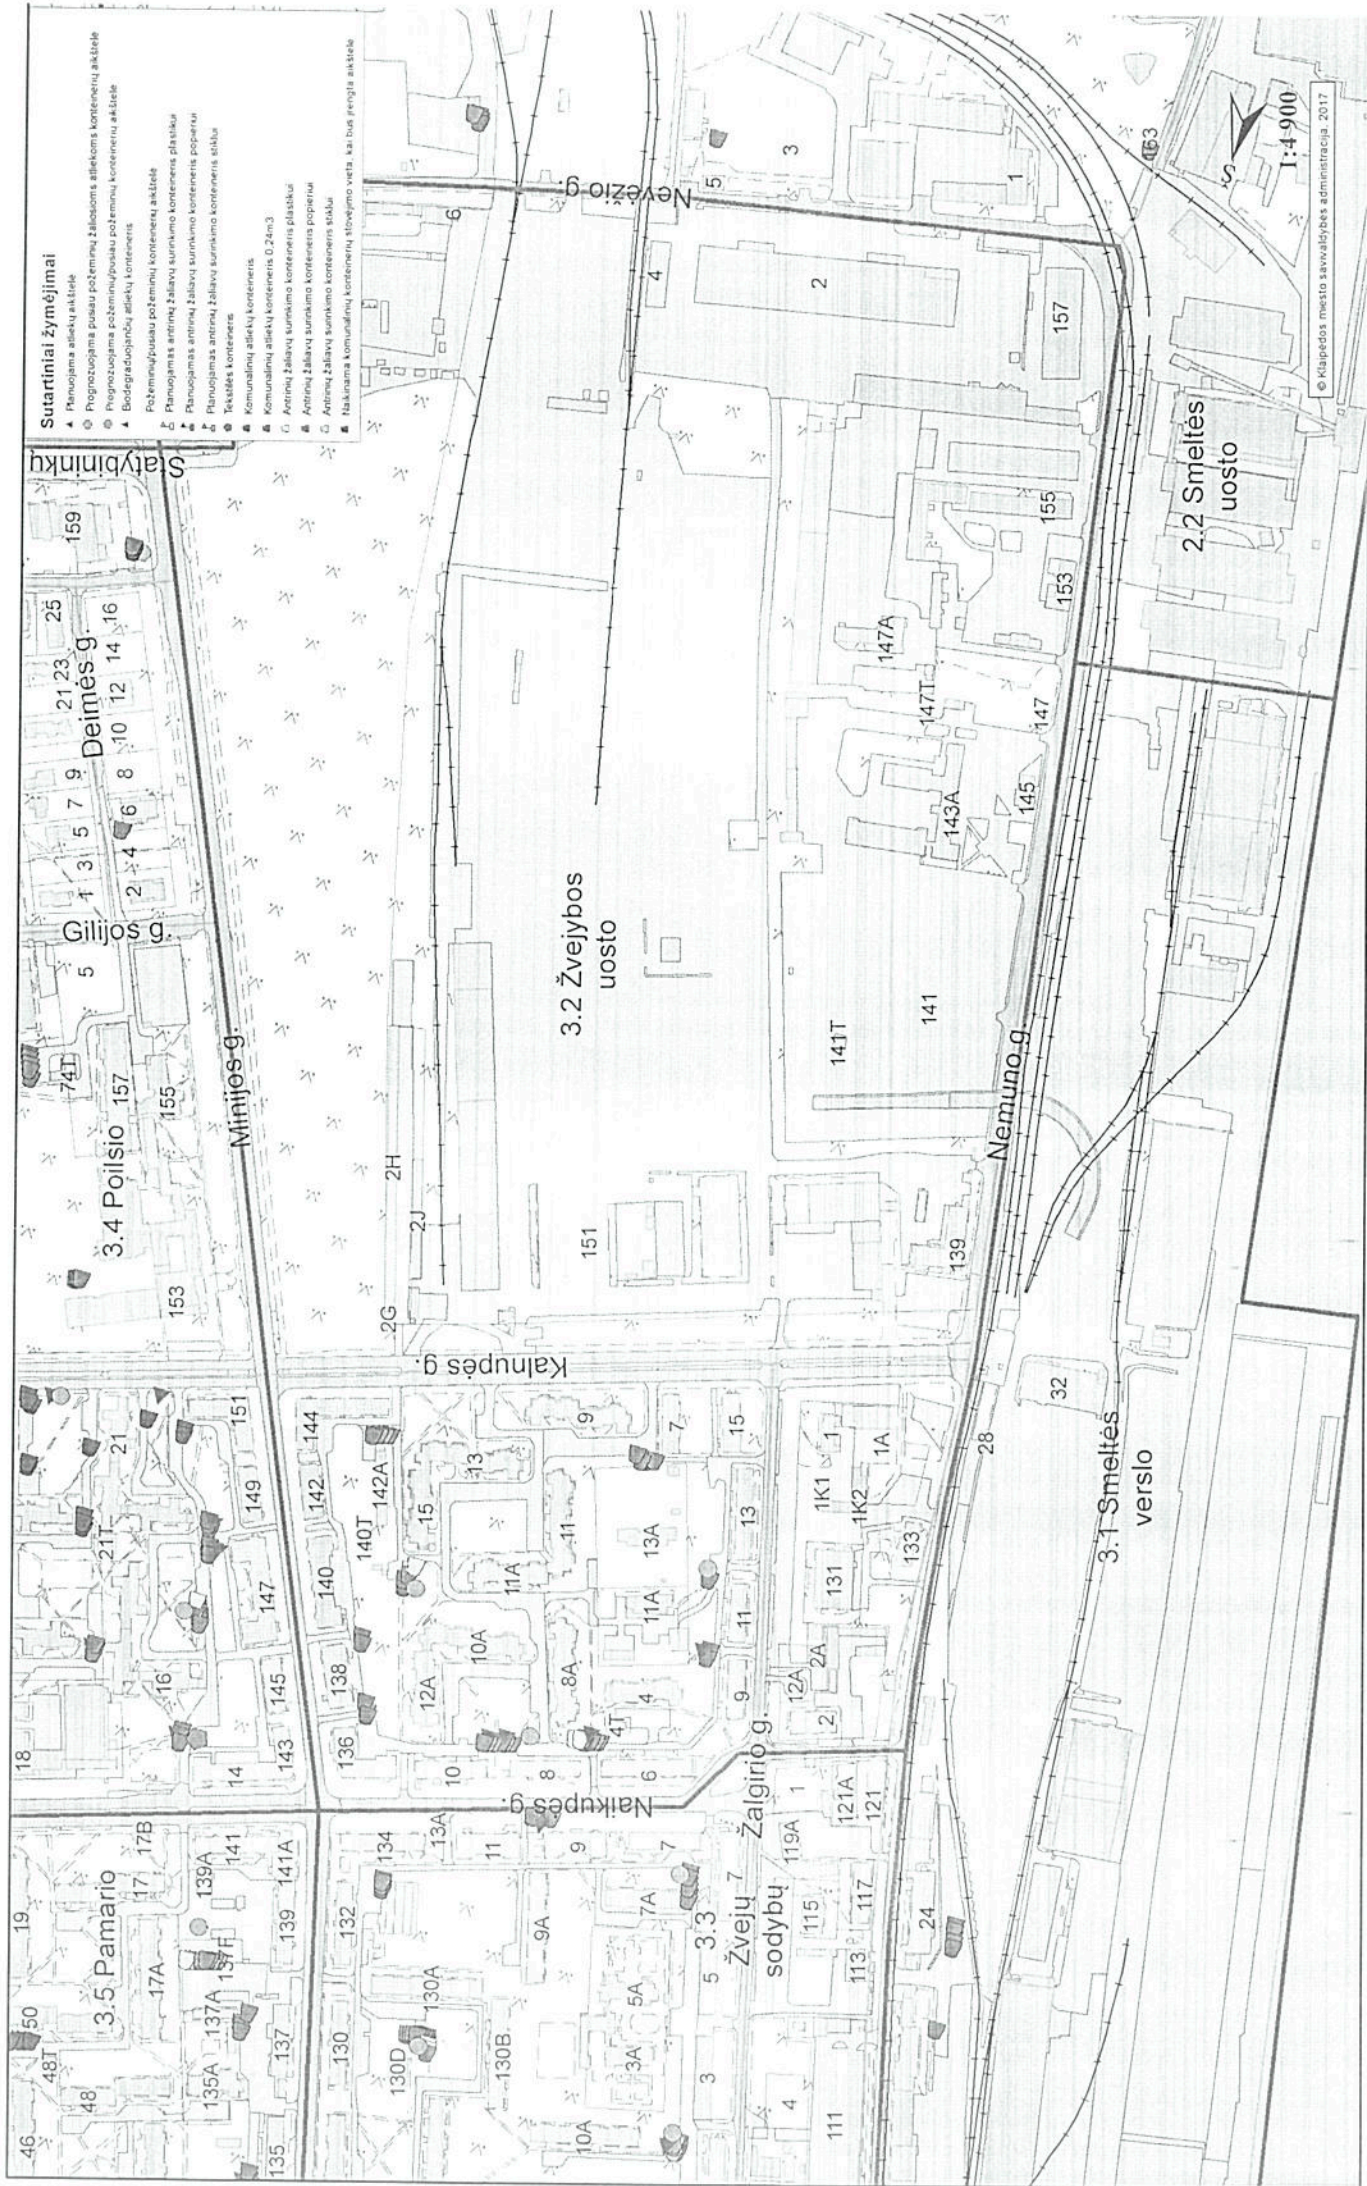

Klaipėdos miesto savivaldybės mišrių komunalinių atliekų ir antrinių žaliavų surinkimo konteinerių stovėjimo vietų ir aikštelių išdėstymo schemas 45 dalies priedas


ŽVEJŲ SODYBOS GYVENAMOJO RAJONO MIŠRIŲ KOMUNALINIŲ ATLIEKŲ IR ANTRINIŲ ŽALIAVŲ SURINKIMO KONTEINERIŲ STOVĖJIMO VIETŲ VIEŠOSIOSE VIETOSE SĄRAŠAS

Eil. Nr.	Konteinerių stovėjimo adresas	Konteinerių kiekis (vnt.)	Konteinerių tipas	Atliekų surinkėjas	Aikštelė priskirta
1.	Strėvos g. 5	3	Mišrios komunalinės atliekos	UAB „Ecoservice Klaipėda“	Strėvos g. 8,10
2.	Minijos g. 122	7	Antrinės žaliavos		
3.		3			Strėvos g. 6, Sulupės g. 5,7,Minijos g. 122,120
4.	Sulupės g. 3	2			
5.	Sulupės g. 8	4	Mišrios komunalinės atliekos		Garažų bendrija Sulupės g. 8,10
6.		4			
7.	Žalgirio g. 1	3	Antrinės žaliavos		Žalgirio g. 1,3,Sulupės g. 8,10,12
8.		10	Mišrios komunalinės atliekos		Minijos g. 130C,130B,130A,130,128,126
9.	Minijos g. 130 T	3	Antrinės žaliavos		
10.	Žalgirio g. 7	6			Žalgirio g. 5,7, Naikupės g. 7,7A
11.	Minijos g. 132	4			
12.	Naikupės g. 9	4	Mišrios komunalinės atliekos		Naikupės g. 9,11,9A

PATVIRTINTA

Klaipėdos miesto savivaldybės administracijos
direktoriaus 2017 m.
Nr. _____ įsakymu

KLAIPĖDOS MIESTO SAVIVALDYBĖS MIŠRIŲ KOMUNALINIŲ ATLIEKŲ IR ANTRINIŲ ŽALIAVŲ
SURINKIMO KONTEINERIŲ STOVĖJIMO VIETŲ IR AIKŠTELIŲ IŠDĖSTYMO SCHEMAS 45 DALIS
ŽVEJŲ SODYBOS GYVENAMASIS RAJONAS (M 1:3000)

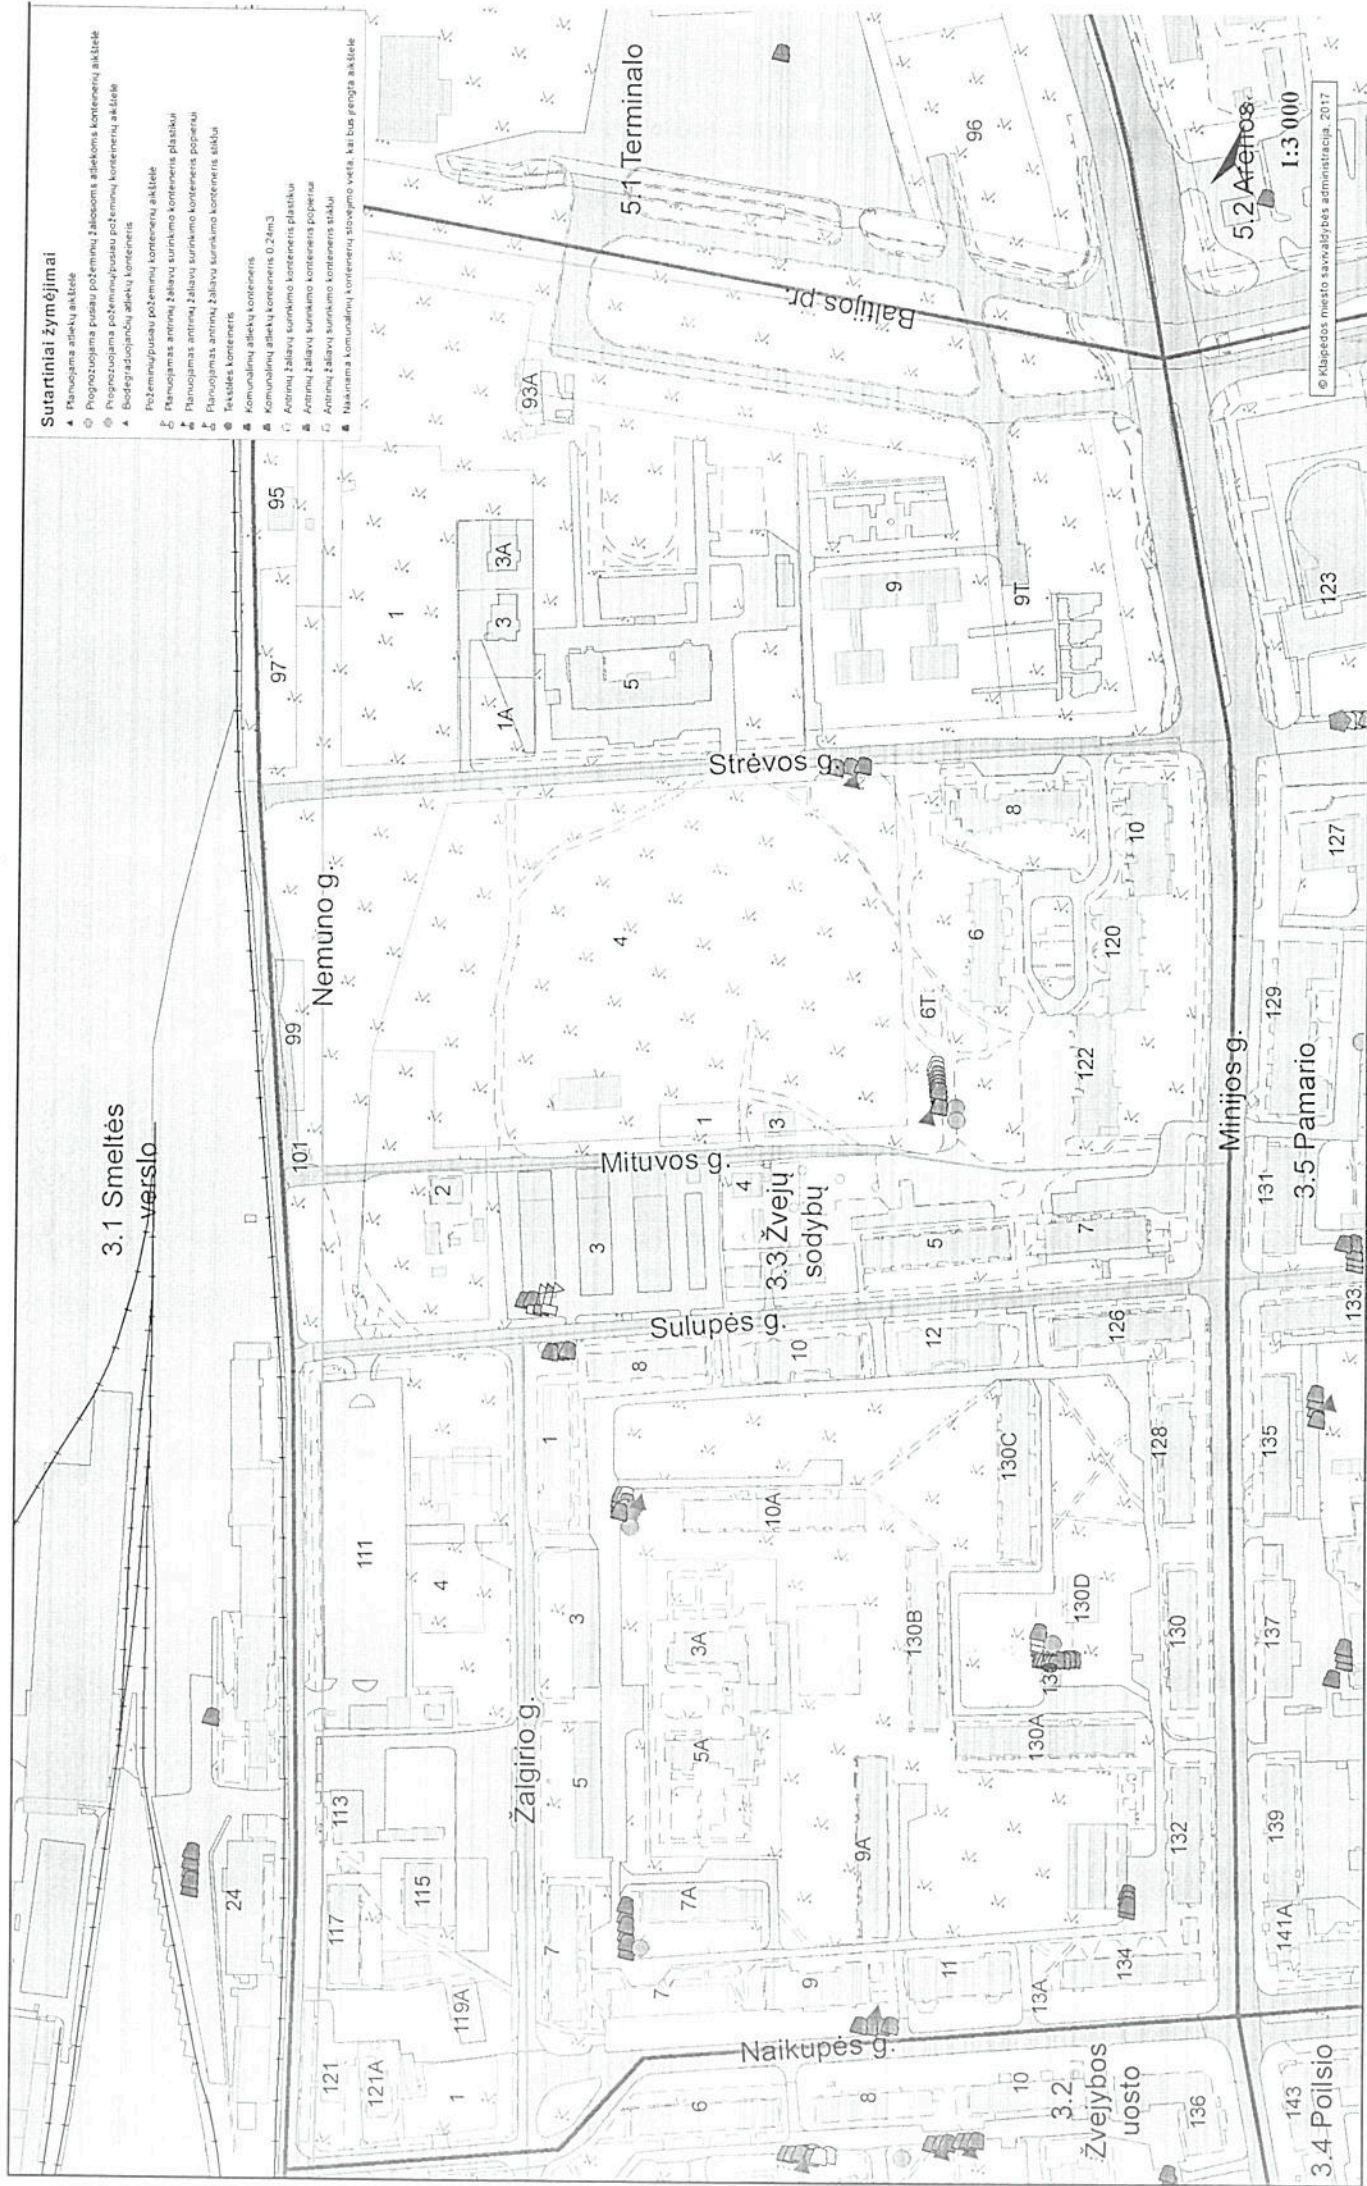

Klaipėdos miesto savivaldybės mišrių komunalinių atliekų ir antrinių žaliavų surinkimo konteinerių stovėjimo vietų ir aikštelių išdėstymo schemas 44 dalies priedas

PAMARIO GYVENAMOJO RAJONO MIŠRIŲ KOMUNALINIŲ ATLIEKŲ IR ANTRINIŲ ŽALIAVŲ SURINKIMO KONTEINERIŲ STOVĖJIMO VIETŲ VIEŠOSIOSE VIETOSE SĄRAŠAS

Eil. Nr.	Konteinerių stovėjimo adresas	Konteinerių kiekis (vnt.)	Konteinerių tipas	Atliekų surinkėjas	Aikštelė priskirta		
1.	Taikos pr. 109	5	Mišrios komunalinės atliekos	UAB „Ecoservice Klaipėda“	Taikos pr. 109		
2.	Taikos pr. 105	3			Taikos pr. 105, 107		
3.	Taikos pr. 103	4			Antrinės žaliavos	Taikos pr. 103	
4.		3					
5.	Baltijos pr. 117	2	Mišrios komunalinės atliekos	UAB „Ekonovus“	Baltijos pr. 117		
6.		3	Antrinės žaliavos				
7.	Baltijos pr. 115	4	Mišrios komunalinės atliekos			UAB „Ecoservice Klaipėda“	Baltijos pr. 113, 115
8.		3	Antrinės žaliavos				
9.	Nidos g. 36	4	Mišrios komunalinės atliekos	UAB „Ekonovus“	Nidos g. 36, 38		
10.	Nidos g. 1B	3			Nidos g. 1B		
11.	Nidos g. 1	5			Antrinės žaliavos	Nidos g. 1, 1A	
12.		3					
13.	Minijos g. 127	8	Mišrios komunalinės atliekos	UAB „Ecoservice Klaipėda“	Nidos g. 40, 40A, 40B, 40C		
14.		3	Antrinės žaliavos				
15.	Minijos g. 129	5	Mišrios komunalinės atliekos			Minijos g. 129, 131	
16.	Minijos g. 131	5				Minijos g. 131, 133	
17.	Sulupės g. 11	6		Sulupės g. 11, 11A, Nidos 13			
18.	Sulupės g. 13A	3	Antrinės žaliavos	Sulupės g. 13A			
19.		3	Mišrios komunalinės atliekos				

20.	Minijos g. 135	4	UAB „Ecoservice Klaipėda“	Minijos g. 135
21.	Nidos g. 50	7		Nidos g. 46,50,Naikupės g. 19
22.	Minijos g. 137	3		Minijos g. 137
23.	Minijos g. 137F	5		Minijos g. 139,141,Naikupės g. 17,17a
24.		3		
Mišrios komunalinės atliekos				
Antrinės žaliavos				

PATVIRTINTA

Klaipėdos miesto savivaldybės administracijos
direktoriaus 2017 m.
Nr.

KLAIPĖDOS MIESTO SAVIVALDYBĖS MIŠRIŲ KOMUNALINIŲ ATLIKŲ IR ANTRINIŲ ŽALIAVŲ
SURINKIMO KONTEINERIŲ STOVĖJIMO VIETŲ IR AIKŠTELIŲ IŠDĖSTYMO SCHEMAS 44 DALIS
PAMARIO GYVENAMASIS RAJONAS (M 1:4500)



5.4 Dūbysos g. 5.2 Arenos 5.1 Terminalo 3.3 Žvejų sodybų 3.7 Pempininkų 3.5 Pamario 3.4 Poilsio 3.2 Žvejybos uosto 3.6 Gedminiu 1:4 500

Klaipėdos miesto savivaldybės mišrių komunalinių atliekų ir antrinių žaliavų surinkimo konteinerių stovėjimo vietų ir aikštelių išdėstymo schemas 43 dalies priedas

PEMPININKŲ GYVENAMOJO RAJONO MIŠRIŲ KOMUNALINIŲ ATLIEKŲ IR ANTRINIŲ ŽALIAVŲ SURINKIMO KONTEINERIŲ STOVĖJIMO VIETŲ VIEŠOSIOSE VIETOSE SĄRAŠAS


Eil. Nr.	Konteinerių stovėjimo adresas	Konteinerių kiekis (vnt.)	Konteinerių tipas	Atliekų surinkėjas	Aikštelė priskirta
1.	Baltijos pr. 101	1	Pusiau požeminiai konteineriai	UAB „Ecoservice Klaipėda“	Baltijos pr. 91, 93, 95, 97, 99, 75, 77; Taikos 71, 73
2.	Baltijos pr. 83	1			Baltijos pr. 71, 73, 75, 79, 81, 83, 87, 89, 91
3.	Baltijos pr. 69	8	Mišrios komunalinės atliekos		Baltijos pr. 59, 61, 65, 67, 69
4.		3	Antrinės žaliavos		Baltijos pr. 39, 41, 43, 45, 47
5.	Baltijos pr. 45	1			Baltijos pr. 25, 27, 29, 33, 35, 37
6.	Baltijos pr. 25	1	Pusiau požeminiai konteineriai		Baltijos pr. 11, 13, 15, 19, 21, 23
7.	Baltijos pr. 11	1			Baltijos pr. 1, 7, 9; Šilutės pl. 36
8.	Baltijos pr. 9	1			Šilutės pl. 42, Debrecono g. 6
9.	Šilutės pl. 42	4	Mišrios komunalinės atliekos		Debrecono g. 12, 14, 16, 18, 20, 22
10.	Debrecono g. 14	10			Debrecono g. 10, 8, Šilutės pl. 42, 44
11.	Debrecono g. 10	3	Antrinės žaliavos		Debrecono g. 26, 28, 30, 32, 34, 36, 38, 40, 42, 44
12.	Debrecono g. 10	1	Pusiau požeminiai konteineriai		Garažų bendrija
13.	Debrecono g. 38	1			Debrecono g. 58a
14.	Debrecono g. 48AK2	3	Mišrios komunalinės atliekos		Debrecono g. 58B
15.	Debrecono g. 58A	2			Debrecono g. 58C
16.	Debrecono g. 58B	2			
17.	Debrecono g. 58C	2			

18.	Debrecono g. 58C	3	Antrinės žaliavos	Debrecono g. 58C
19.	Debrecono g. 64	5	Mišrios komunalinės atliekos	Debrecono g. 56, 58, 60, 62, 64
20.		3	Antrinės žaliavos	
21.	Debrecono g. 76	1	Pusiau požeminiai konteineriai	Debrecono g. 66, 70, 72, 74, 76, 78
22.	Debrecono g. 92	7	Mišrios komunalinės atliekos	Debrecono g. 82, 84, 86, 90, 92, 94
23.	Debrecono g. 89	1	Pusiau požeminiai konteineriai	Debrecono g. 96, Taikos pr. 83, 85, 87, 89
UAB „Ecoservice Klaipėda“				

PATVIRTINTA

Klaipėdos miesto savivaldybės administracijos
direktorius 2017 m.
Nr.

KLAIPĖDOS MIESTO SAVIVALDYBĖS MIŠRIŲ KOMUNALINIŲ ATLIKŲ IR ANTRINIŲ ŽALIAVŲ
SURINKIMO KONTEINERIŲ STOVĖJIMO VIETŲ IR AIKŠTELIŲ IŠDĖSTYMO SCHEMOS 43 DALIS
PEMPININKŲ GYVENAMASIS RAJONAS (M 1:4900)

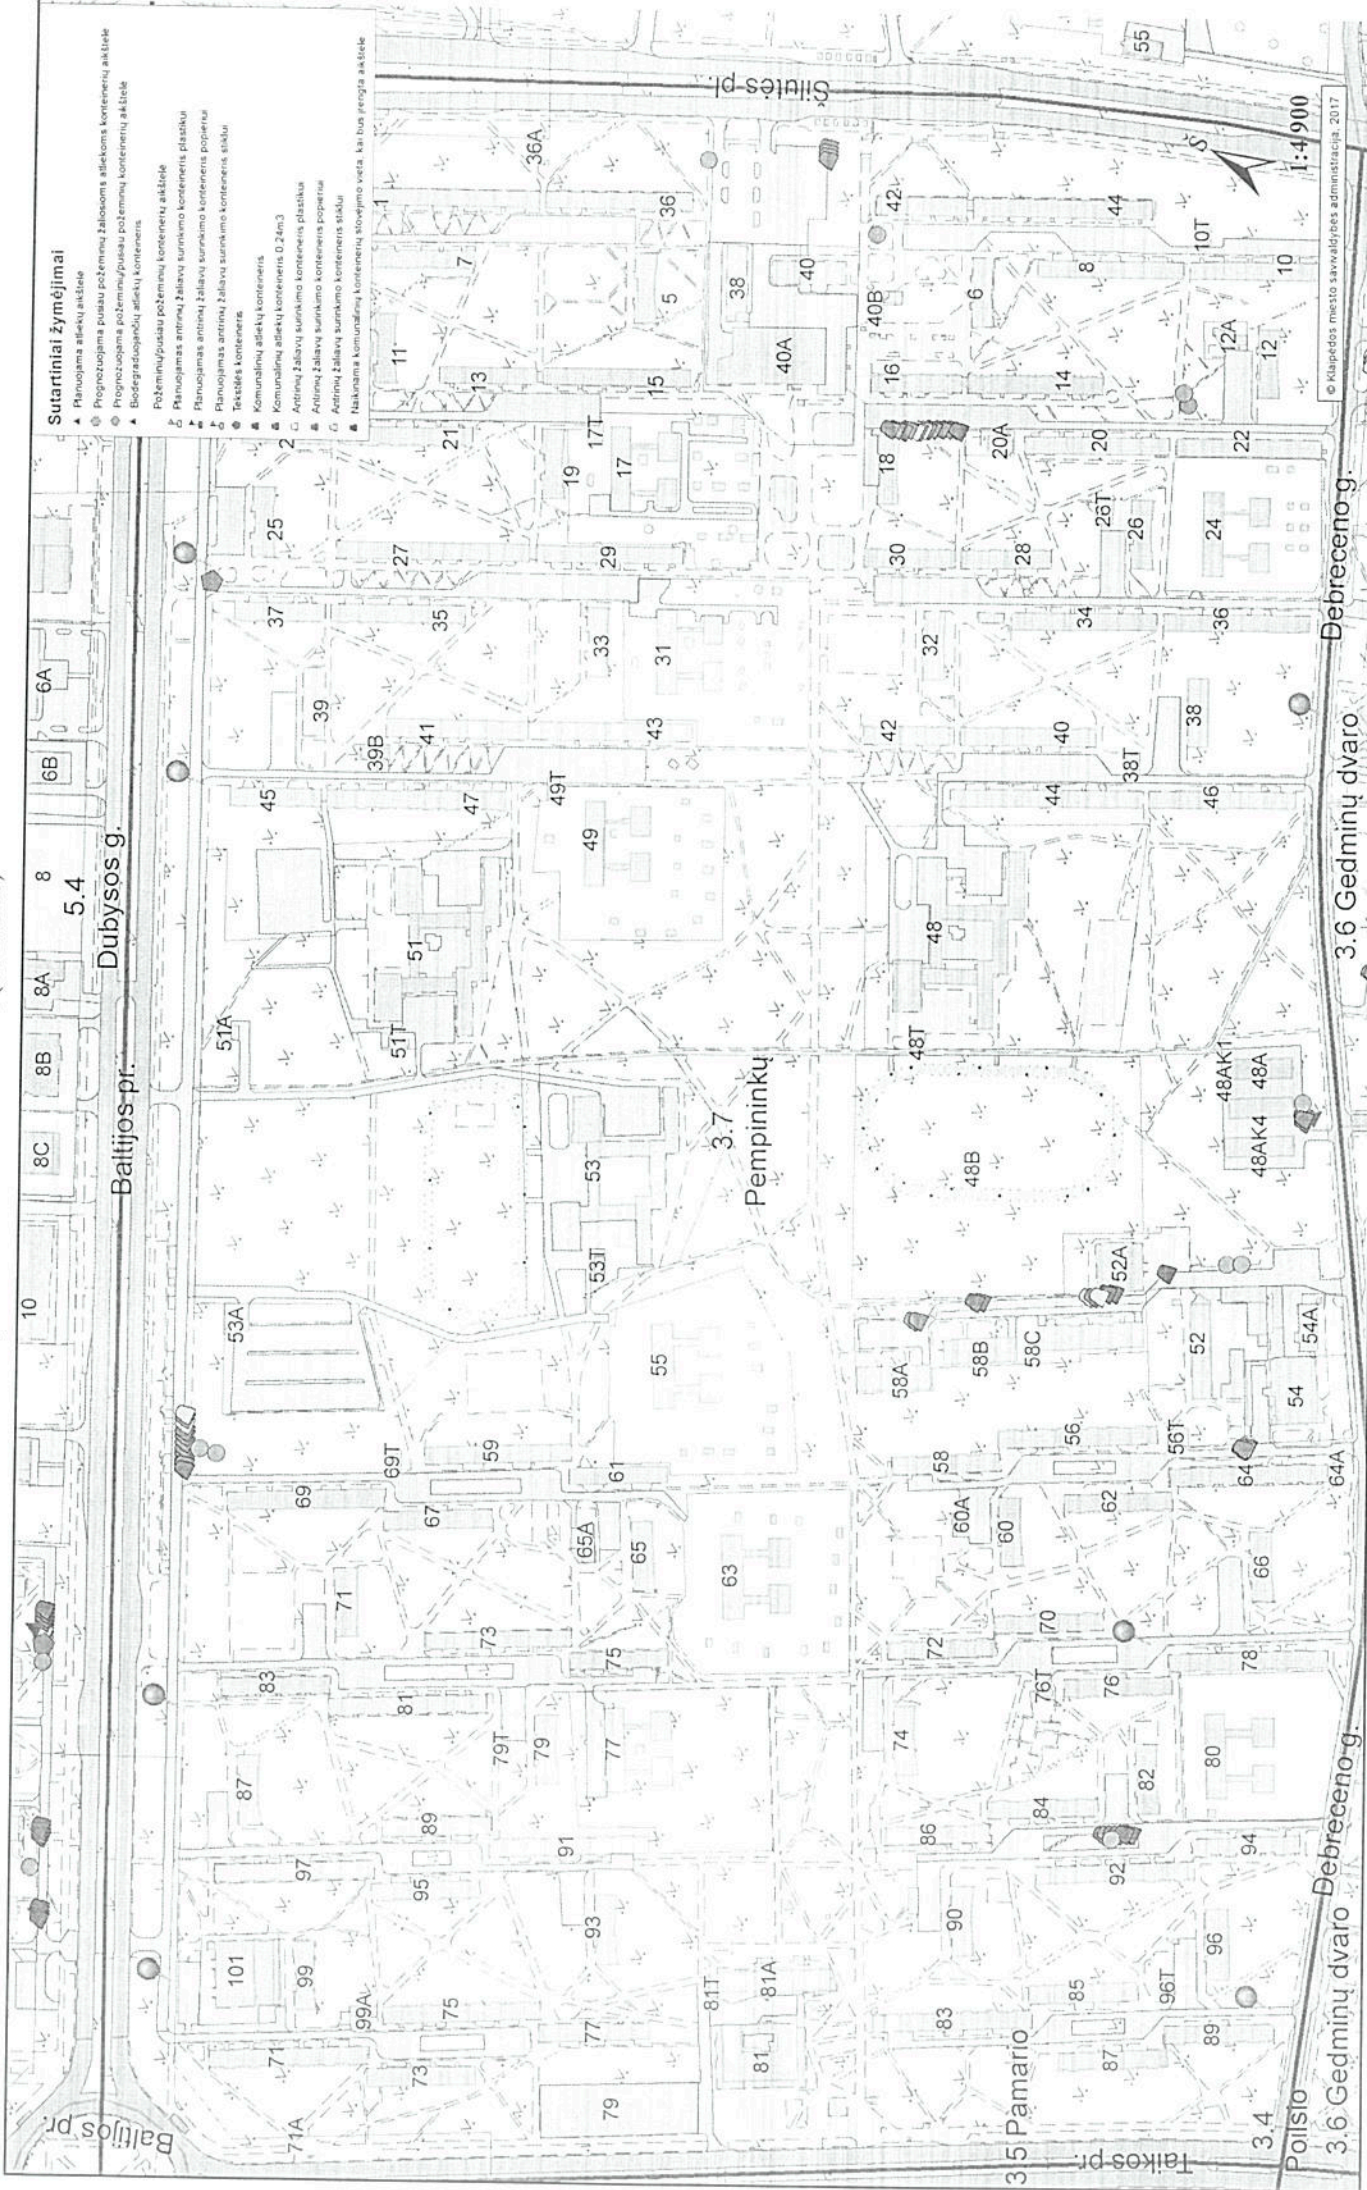

© Klaipėdos miesto savivaldybės administracija, 2017

Klaipėdos miesto savivaldybės mišrių komunalinių atliekų ir antrinių žaliavų surinkimo konteinerių stovėjimo vietų ir aikštelių išdėstymo schemos 42 dalies priedas


DUBYSOS GYVENAMOJO RAJONO MIŠRIŲ KOMUNALINIŲ ATLIEKŲ IR ANTRINIŲ ŽALIAVŲ SURINKIMO KONTEINERIŲ STOVĖJIMO VIETŲ VIEŠOSIOSE VIETOSE SĄRAŠAS

Eil. Nr.	Konteinerių stovėjimo adresas	Konteinerių kiekis (vnt.)	Konteinerių tipas	Atliekų surinkėjas	Aikštelė priskirta
1.	Baltijos pr. 22	4	Mišrios komunalinės atliekos	UAB „Ecoservice Klaipėda“	Baltijos pr. 22
2.	Baltijos pr. 20	4			Baltijos pr. 20, 18
3.		6			
4.	Baltijos pr. 14	3	Antrinės žaliavos		Baltijos pr. 14, 16
5.		1	Tekstilė	UAB „Dėvėdra“	
6.	Baltijos pr. 12B	4	Mišrios komunalinės atliekos	UAB „Ekonovus“	Baltijos pr. 12B, 12C
7.	Baltijos pr. 4	3		UAB „ecoservice Klaipėda“	Baltijos pr. 4

PATVIRTINTA

Klaipėdos miesto savivaldybės administracijos
direktoriaus 2017 m.
Nr.

KLAIPĖDOS MIESTO SAVIVALDYBĖS MIŠRIŲ KOMUNALINIŲ ATLIEKŲ IR ANTRINIŲ ŽALIAVŲ SURINKIMO KONTEINERIŲ STOVĖJIMO VIETŲ IR AKŠTELIŲ IŠDĖSTYMO SCHEMAS 42 DALIS DUBYSOS GYVENAMASIS RAJONAS (M 1:4500)

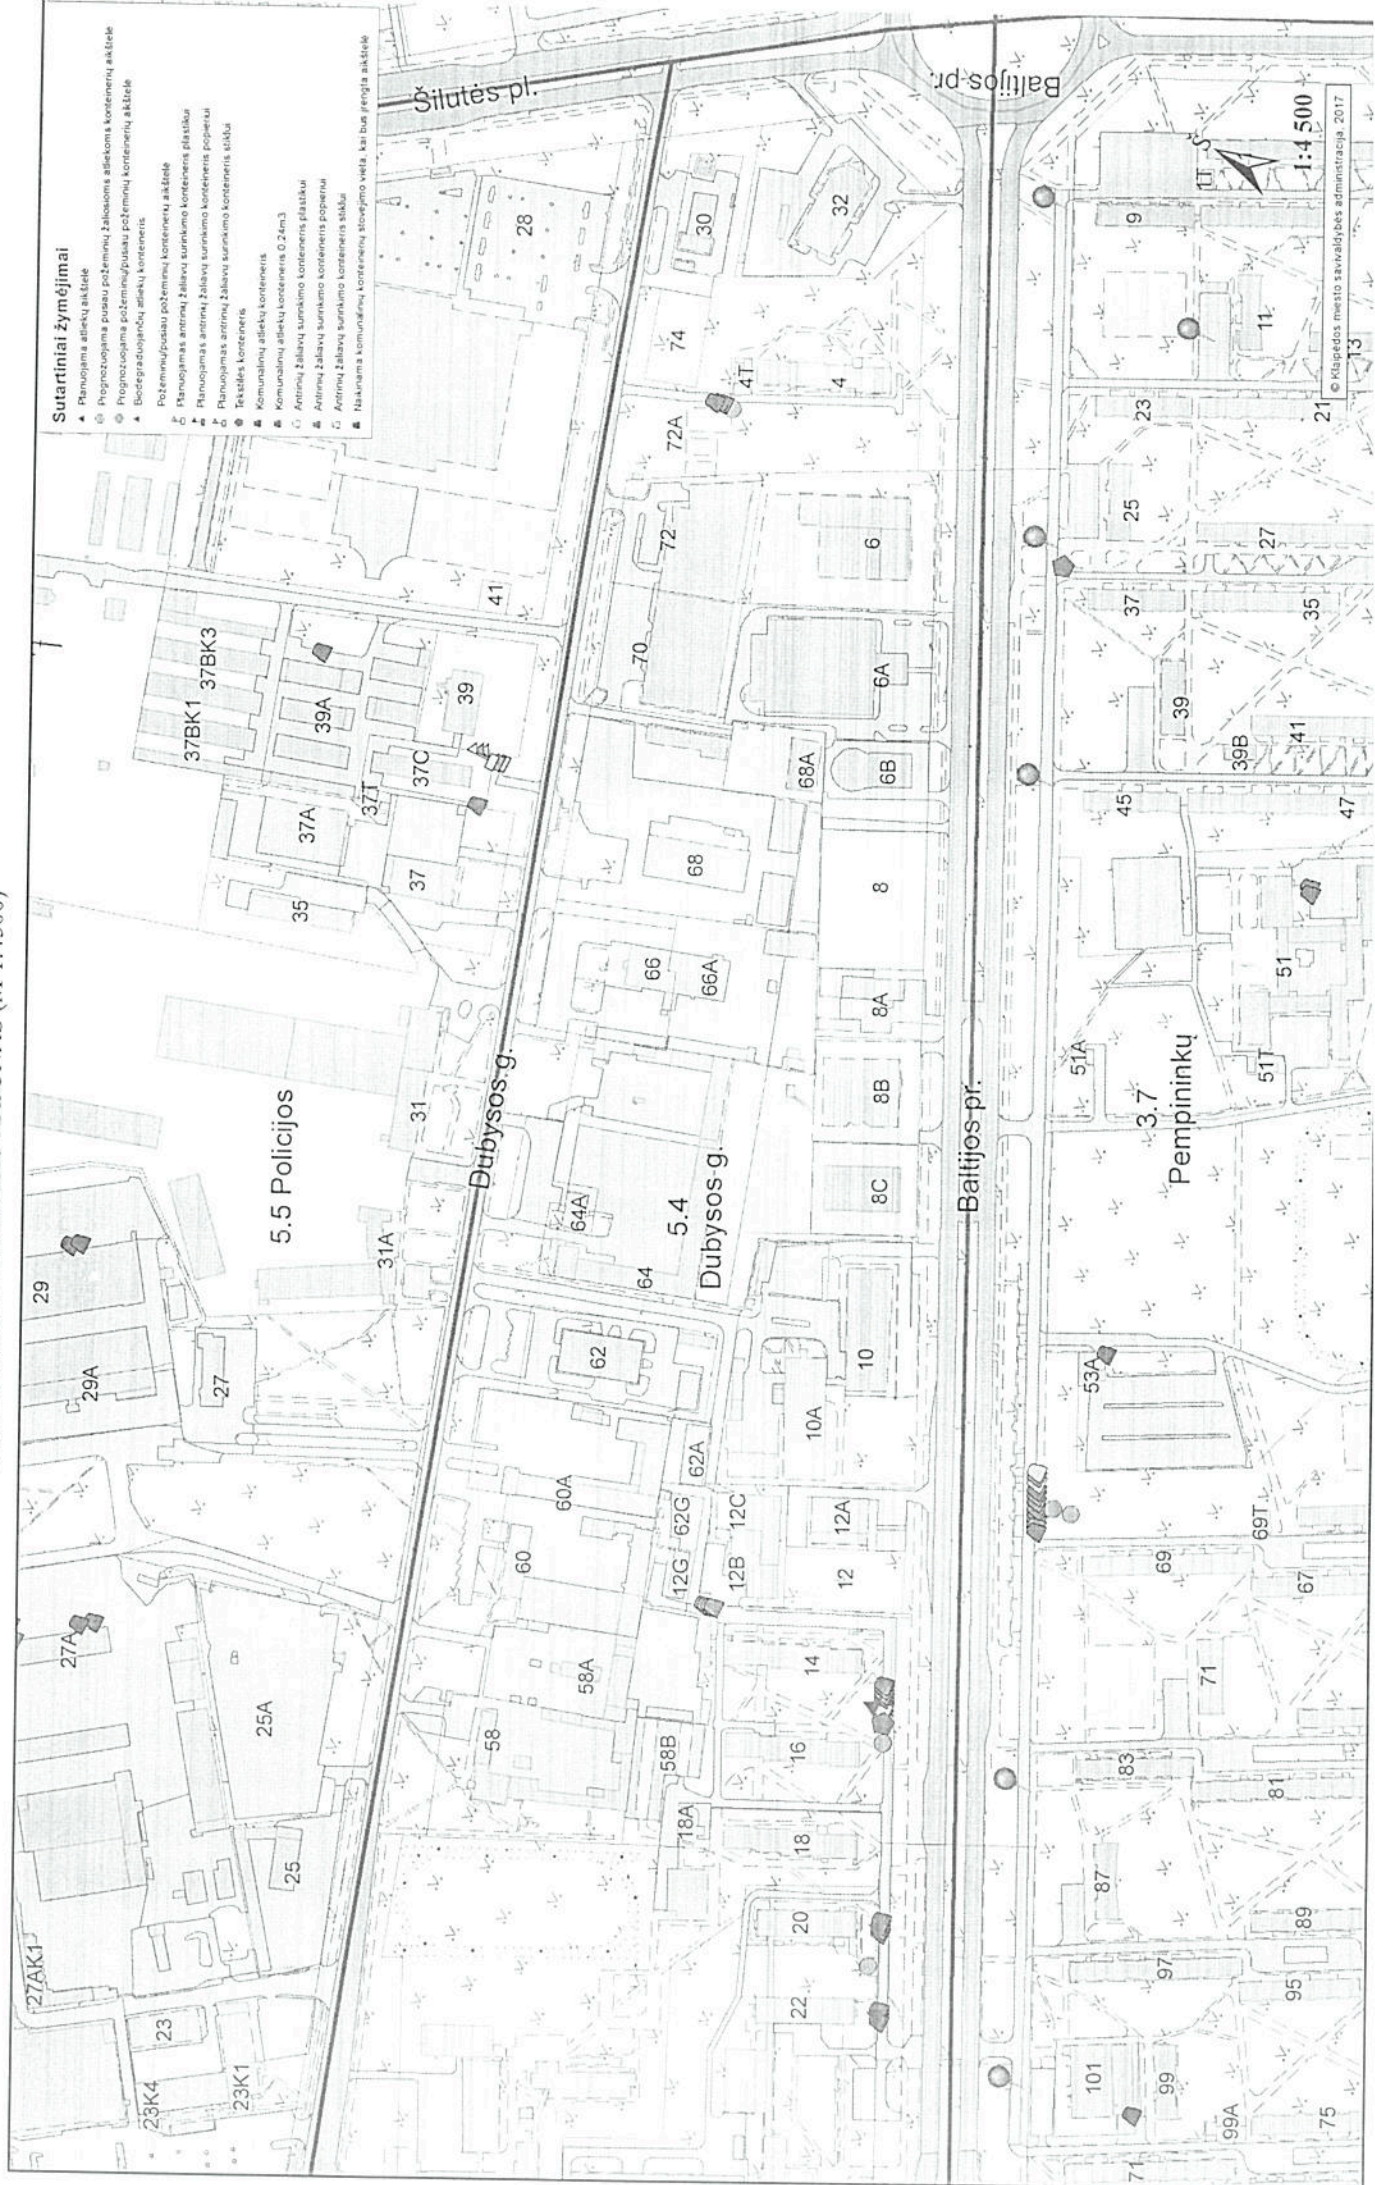

Klaipėdos miesto savivaldybės mišrių komunalinių atliekų ir antrinių žaliavų surinkimo konteinerių stovėjimo vietų ir aikštelių išdėstymo schemos 39 dalies priedas

RUMPIŠKĖS DVARO GYVENAMOJO RAJONO MIŠRIŲ KOMUNALINIŲ ATLIEKŲ IR ANTRINIŲ ŽALIAVŲ SURINKIMO KONTEINERIŲ STOVĖJIMO VIETŲ VIEŠOSIOSE VIETOSE SARAŠAS

Eil. Nr.	Konteinerių stovėjimo adresas	Konteinerių kiekis (vnt.)	Konteinerių tipas	Atliekų surinkėjas	Aikštelė priskirta	
1.	Paryžiaus Komunos g. 2A	3	Mišrios komunalinės atliekos	UAB „Ecoservice Klaipėda“ UAB „Devėdra“ UAB „Ecoservice Klaipėda“ UAB „Devėdra“ UAB „Ecoservice Klaipėda“ UAB „Devėdra“ UAB „Ecoservice Klaipėda“ UAB „Devėdra“	Paryžiaus Komunos g. 2	
2.	Paryžiaus Komunos g. 8	7	Antrinės žaliavos		Paryžiaus Komunos g. 8,6,10,Kauno g. 45	
3.		3	Mišrios komunalinės atliekos			
4.	Taikos pr. 43	5	Antrinės žaliavos			Taikos pr. 41,43
5.		3	Mišrios komunalinės atliekos			
6.	Taikos pr. 49	7	Antrinės žaliavos			Taikos pr. 49,51,55,57
7.		6	Mišrios komunalinės atliekos			
8.	Kauno g. 3	3	Antrinės žaliavos			Taikos pr. 59, Kauno g. 3
9.		1	Tekstilė			
10.	Kauno g. 7	6				Kauno g. 7,9
11.	Kauno g. 9a	4	Mišrios komunalinės atliekos			Kauno g. 9A,9B
12.		8				
13.	Kauno g. 17	3	Antrinės žaliavos			Kauno g. 13,15,17,19,21
14.		1	Tekstilė			
15.	Kauno g. 23	7	Mišrios komunalinės atliekos			Kauno g. 23,23A,25
16.		3	Antrinės žaliavos			
17.		7	Mišrios komunalinės atliekos			
18.	Kauno g. 29	3	Antrinės žaliavos			Kauno g. 29,31,33,35
19.		1	Tekstilė			

20.		5	Mišrios komunalinės atliekos	UAB „Ecoservice Klaipėda“	Kauno g. 41,39
21.	Kauno g. 39	3	Antrinės žaliavos	UAB „Dėvėdra“	
22.		1	Tekstilė		
23.	Kauno g. 39A	2	Antrinės žaliavos		Kauno g. 39a
24.		8	Mišrios komunalinės atliekos	UAB „Ecoservice Klaipėda“	Šilutės pl. 18,20,Kauno g.45
25.	Šilutės pl. 18	3	Antrinės žaliavos		
26.		1	Tekstilė	UAB „Dėvėdra“	
27.	Šilutės pl. 24	4			
28.		7	Mišrios komunalinės atliekos	UAB „Ecoservice Klaipėda“	Kauno g. 47, Šilutės pl. 22,24
29.	Šilutės pl. 6	1	Tekstilė	UAB „Dėvėdra“	Šilutės pl. 6,8,12
30.	Paryžiaus Komunos g. 20	5			Paryžiaus Komunos g. 22,20
31.	Paryžiaus Komunos g. 18	5	Mišrios komunalinės atliekos	UAB „Ecoservice Klaipėda“	Paryžiaus Komunos g. 18,20, Šilutės pl. 10

PATVIRTINTA

Klaipėdos miesto savivaldybės administracijos
direktoriaus 2017 m.

Nr.

KLAIPĖDOS MIESTO SAVIVALDYBĖS MIŠRIŲ KOMUNALINIŲ ATLIEKŲ IR ANTRINIŲ ŽALIAVŲ
SURINKIMO KONTEINERIŲ STOVĖJIMO VIETŲ IR AIKŠTELIŲ IŠDĖSTYMO SCHEMAS 39 DALIS
RUMPIŠKĖS DVARO GYVENAMASIS RAJONAS (M 1:4500)

