





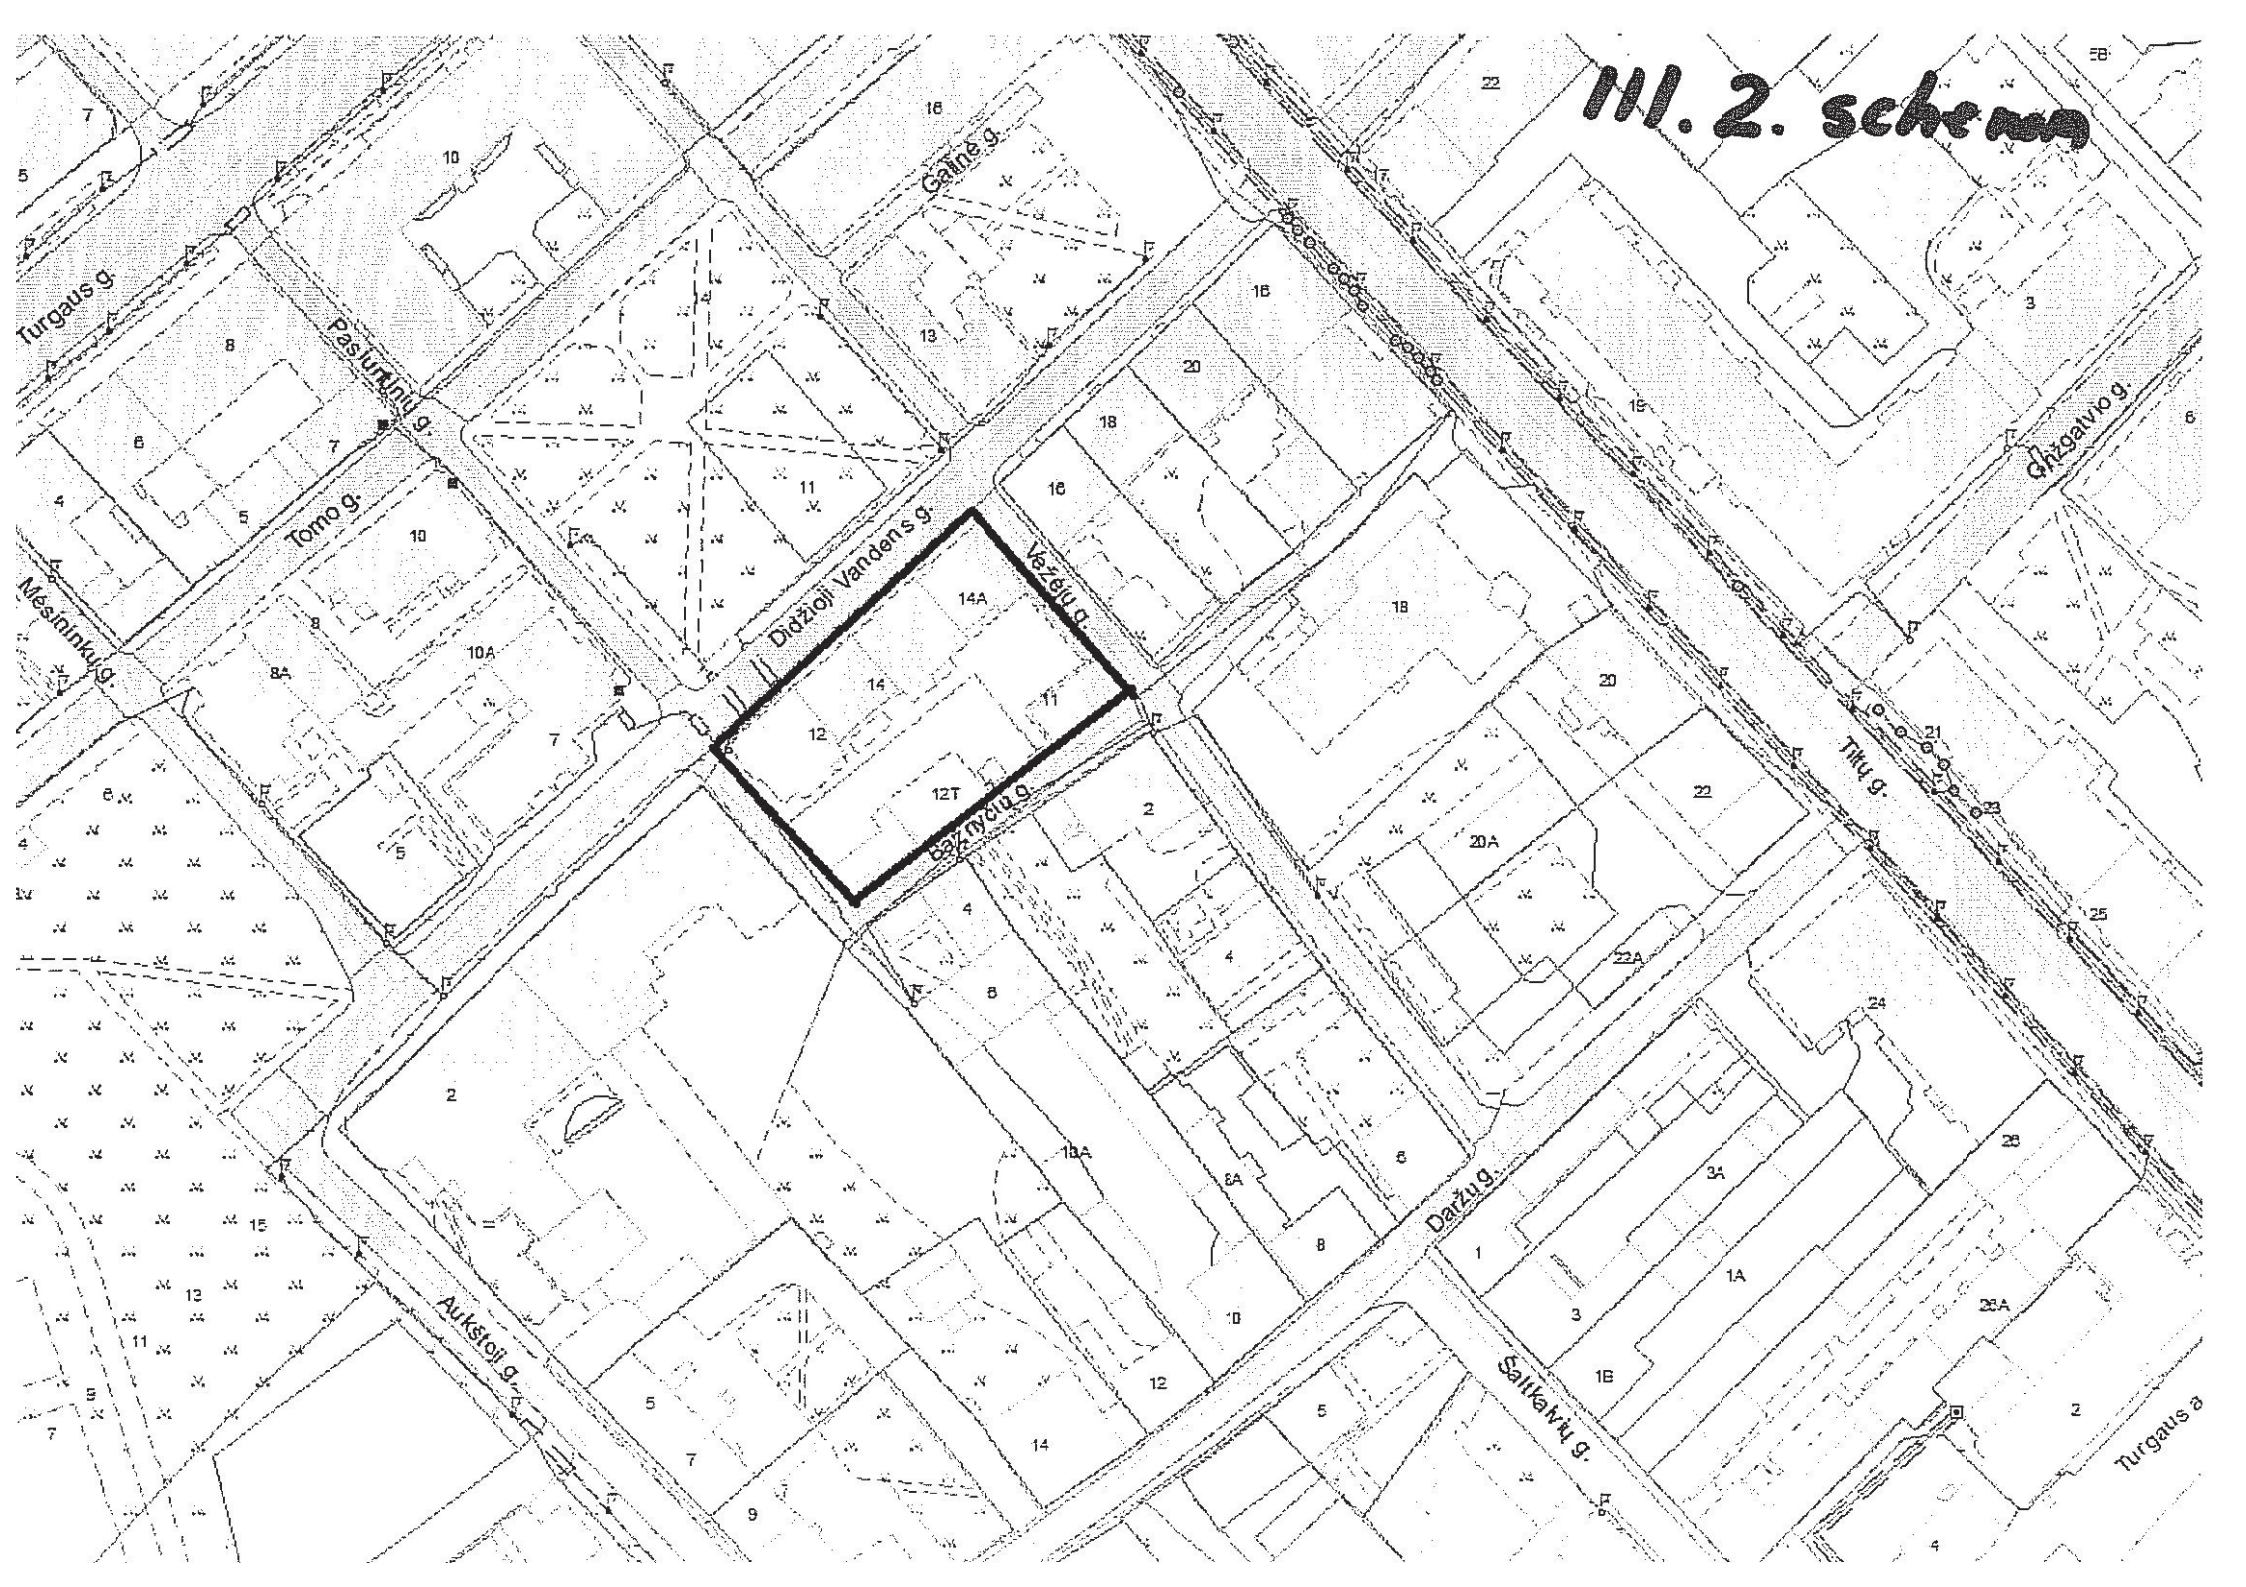


11.2. schema



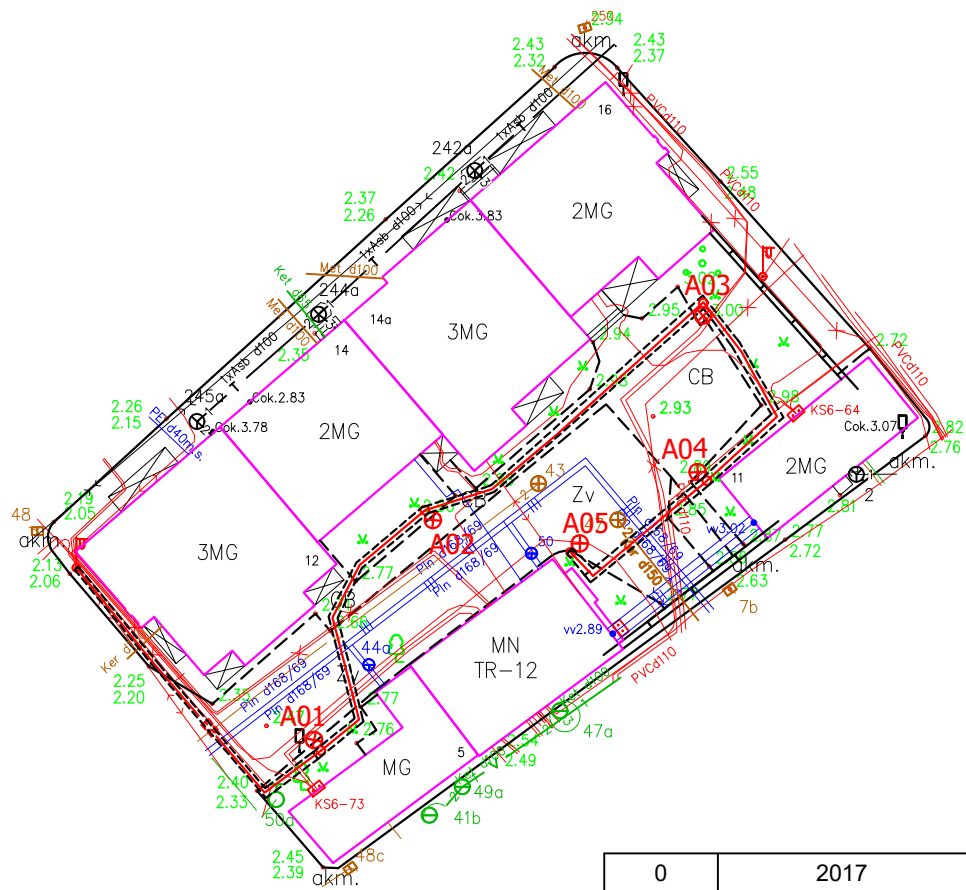


Projektiniai sprendiniai

-  Projektuojamas apšvietimo kabelis
-  Projektuojamas apšvietimo kabelis gofr. vazdyje
-  Projektuojama apšvietimo atrama
-  Demontuojama esama apšvietimo atrama

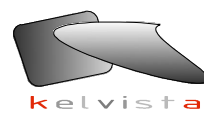0	2017	STATYBOS KONKURSUI IR LEIDIMUI		
LAIDA	DATA	LAIDOS STATUSAS. KEITIMO PRIEĖASTIS (JEI TAIKOMA)		
KVAL. PATV. DOK. NR.	 Žalgirio g. 90, Vilnius, tel. (5)2108745, info@kelvista.lt		STATINIO PROJEKTO PAVADINIMAS DAUGIABUČIŲ NAMŲ KIEMŲ DIDIOJI VANDENS G. 12, 14, 14A, BAŪNYČIŲ G. 11, KLAIPĖDOJE, AP %%138VIETIMO ĮRENGIMAS	
26581	SPDV	R.Steponavičiūtė Aleksiejienė		
			DOKUMENTO PAVADINIMAS	LAIDA
			Ap %%154vietimo elektros tinklų i %%154dėstymo schema	0
LT	STATYTOJAS IR (ARBA) UŠAKOVAS KLAIPĖDOS MIESTO SAVIVALDYBĖS ADMINISTRACIJA		DOKUMENTO YMUO K-TDP-17/22-4-EA.BS-1	LAPAS 1
				LAPŲ 1

Klaipėdos kiemai. AAM-766_Didžioji vandens_Bažnyčių_Vežėjų_g

Site 1 (31)

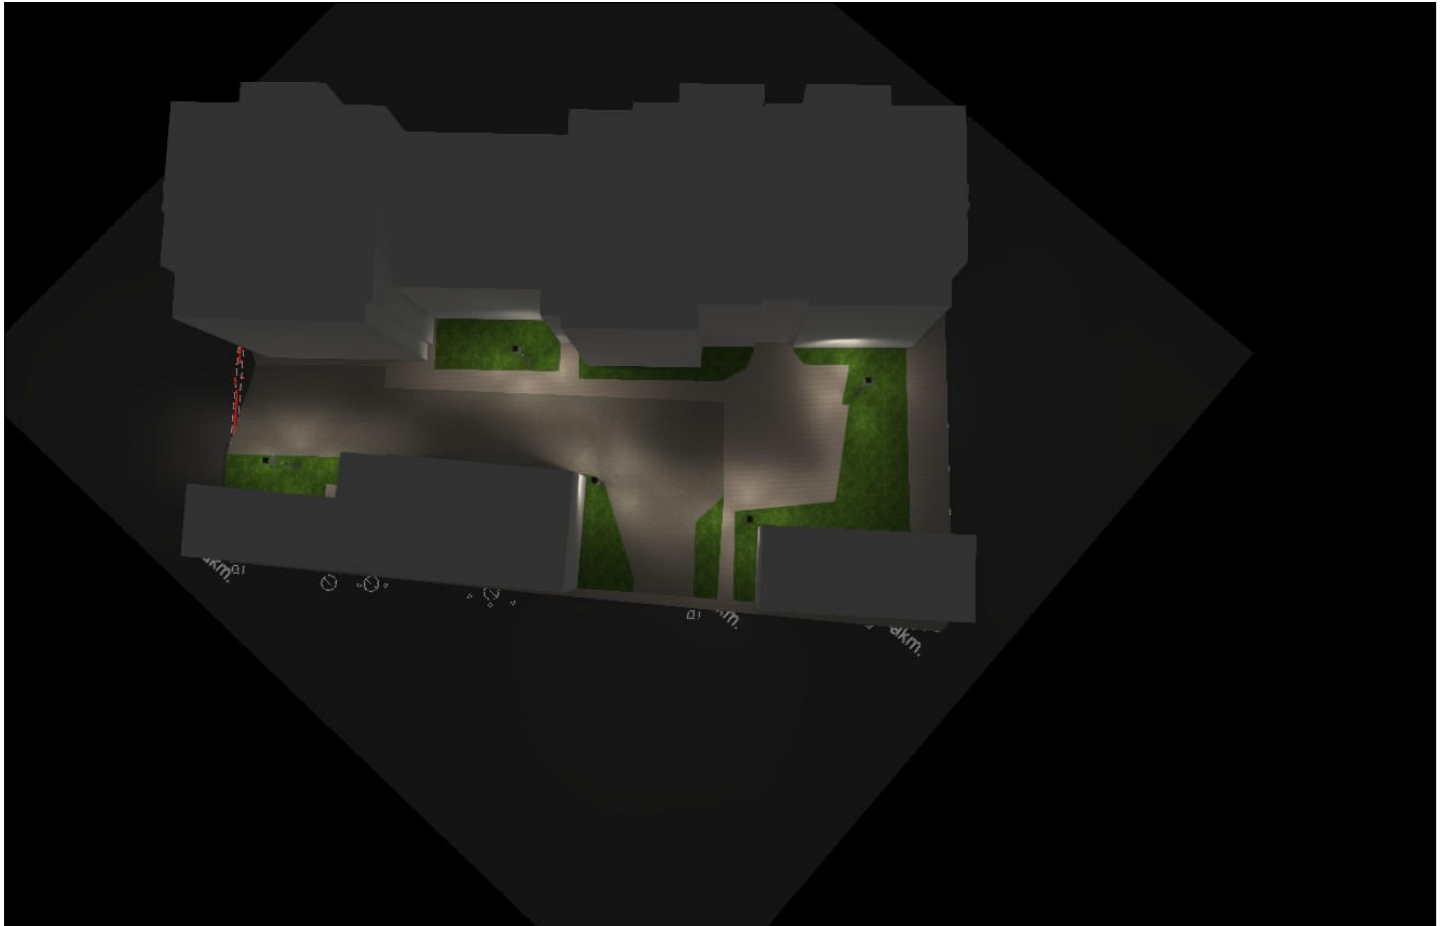

Site 1 (32), Illuminance values in [lx]

