







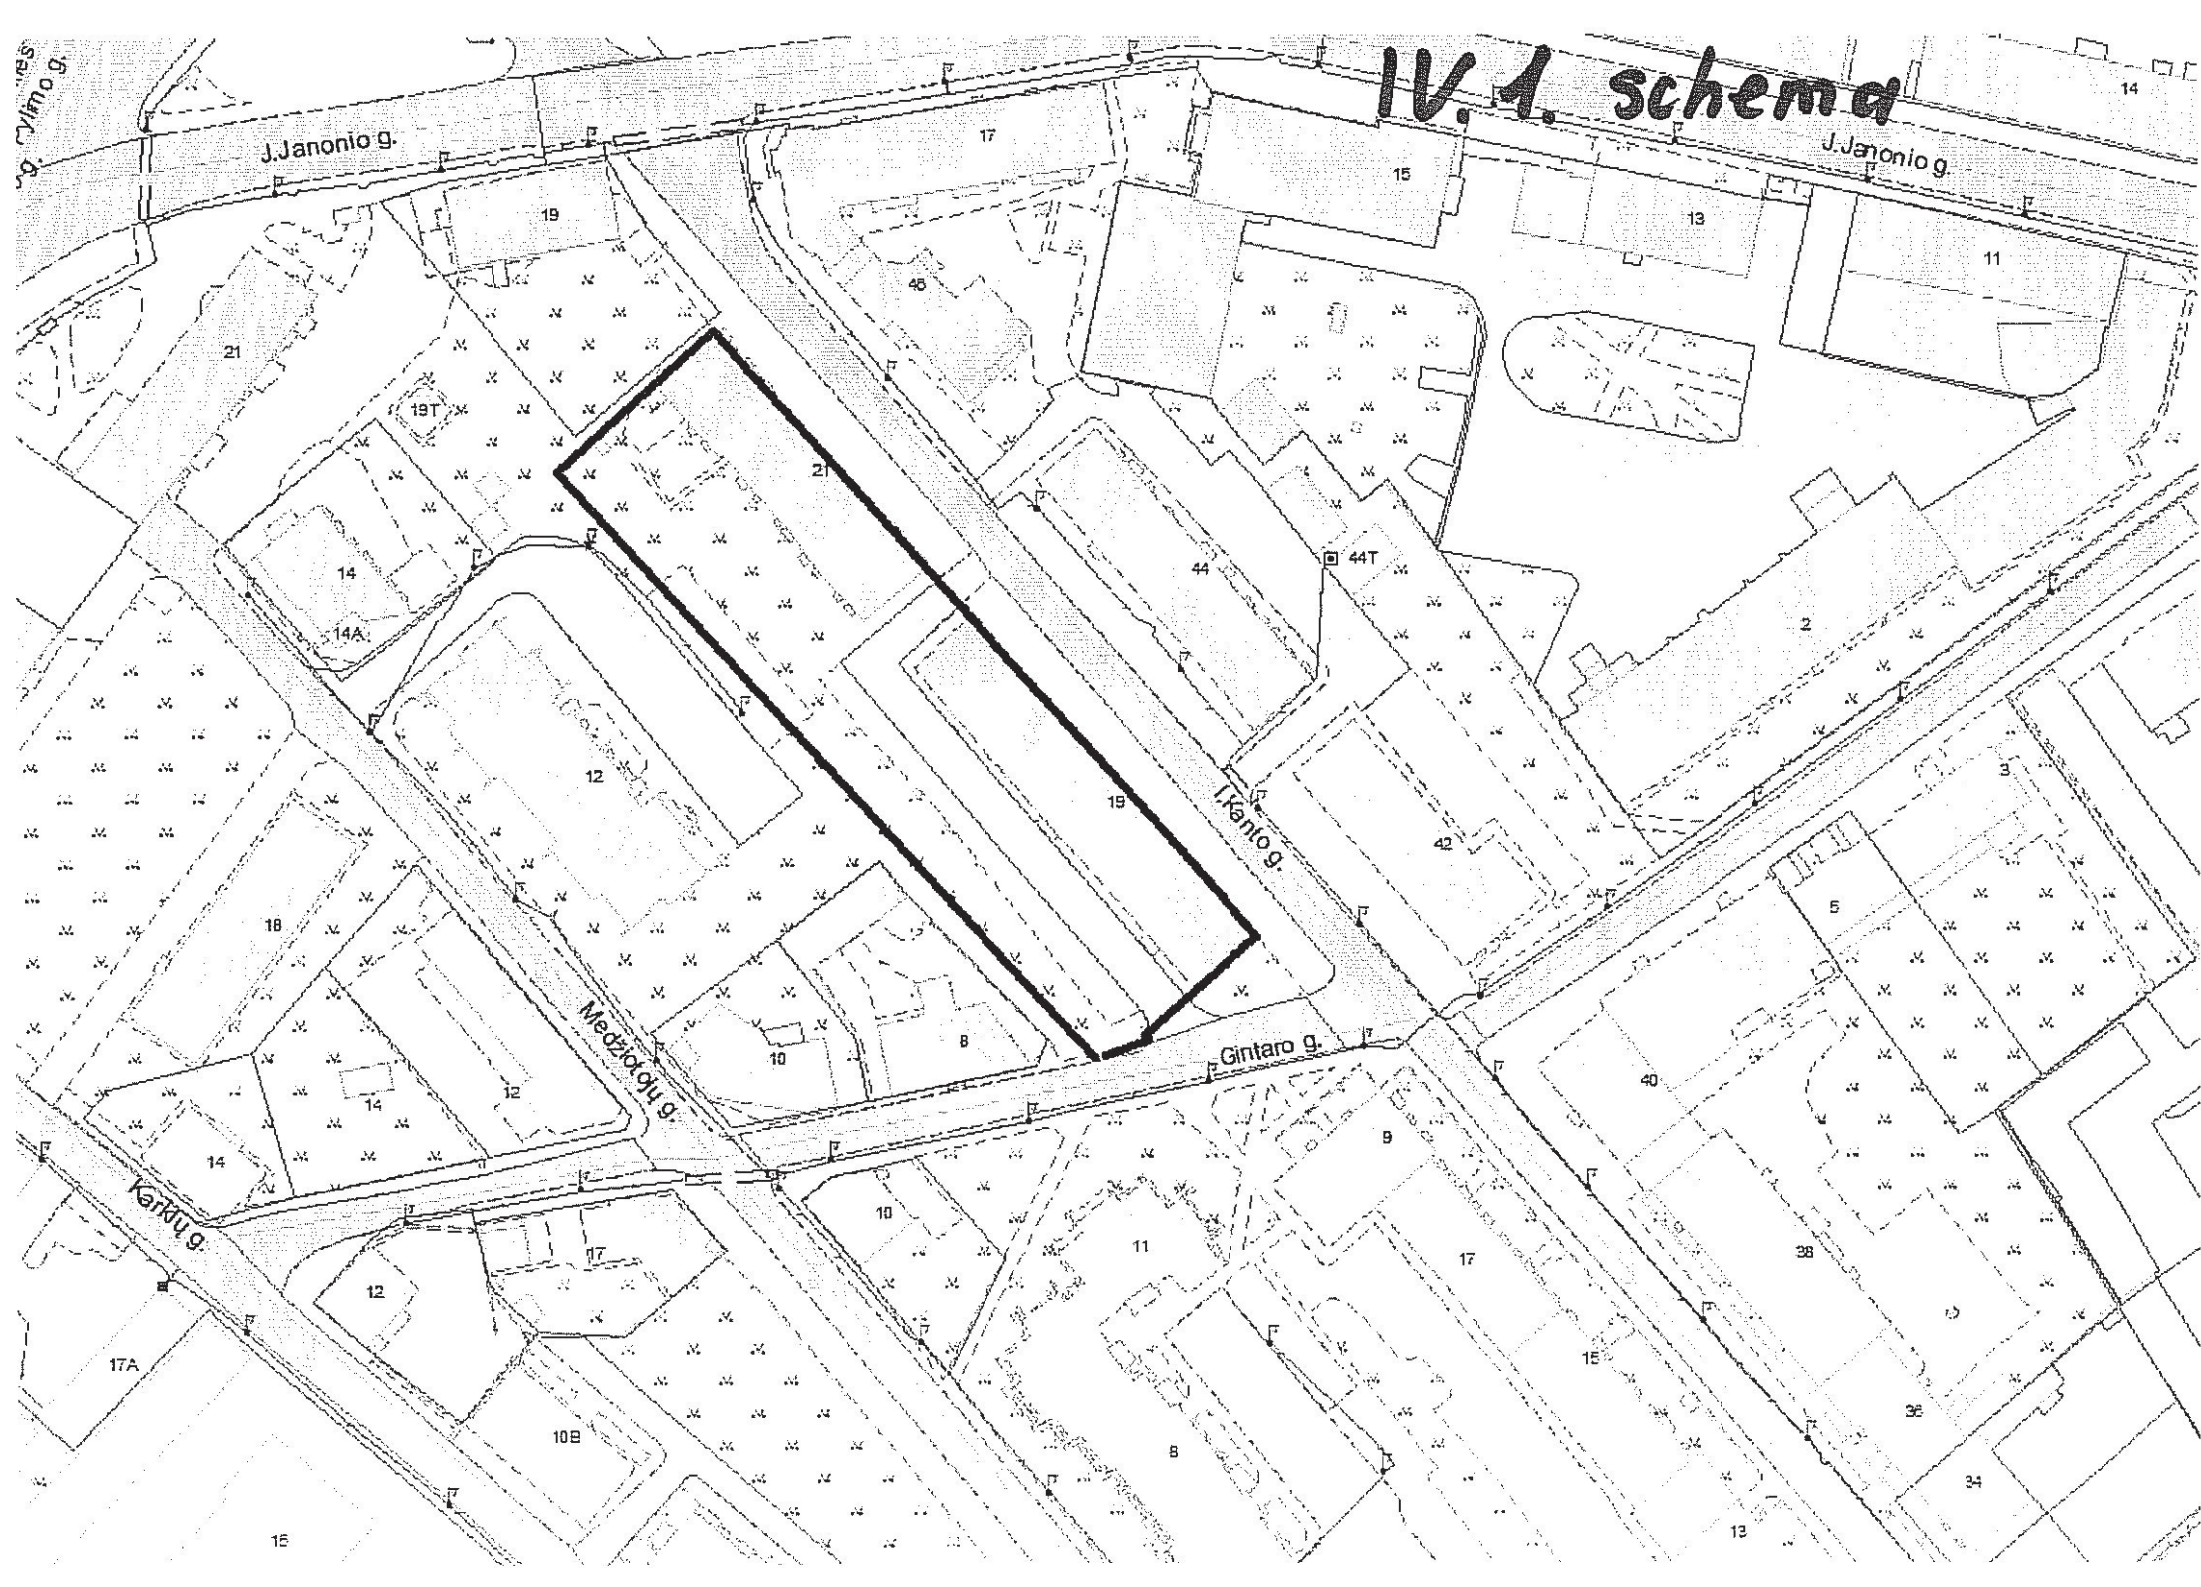

# IV. 1. schema

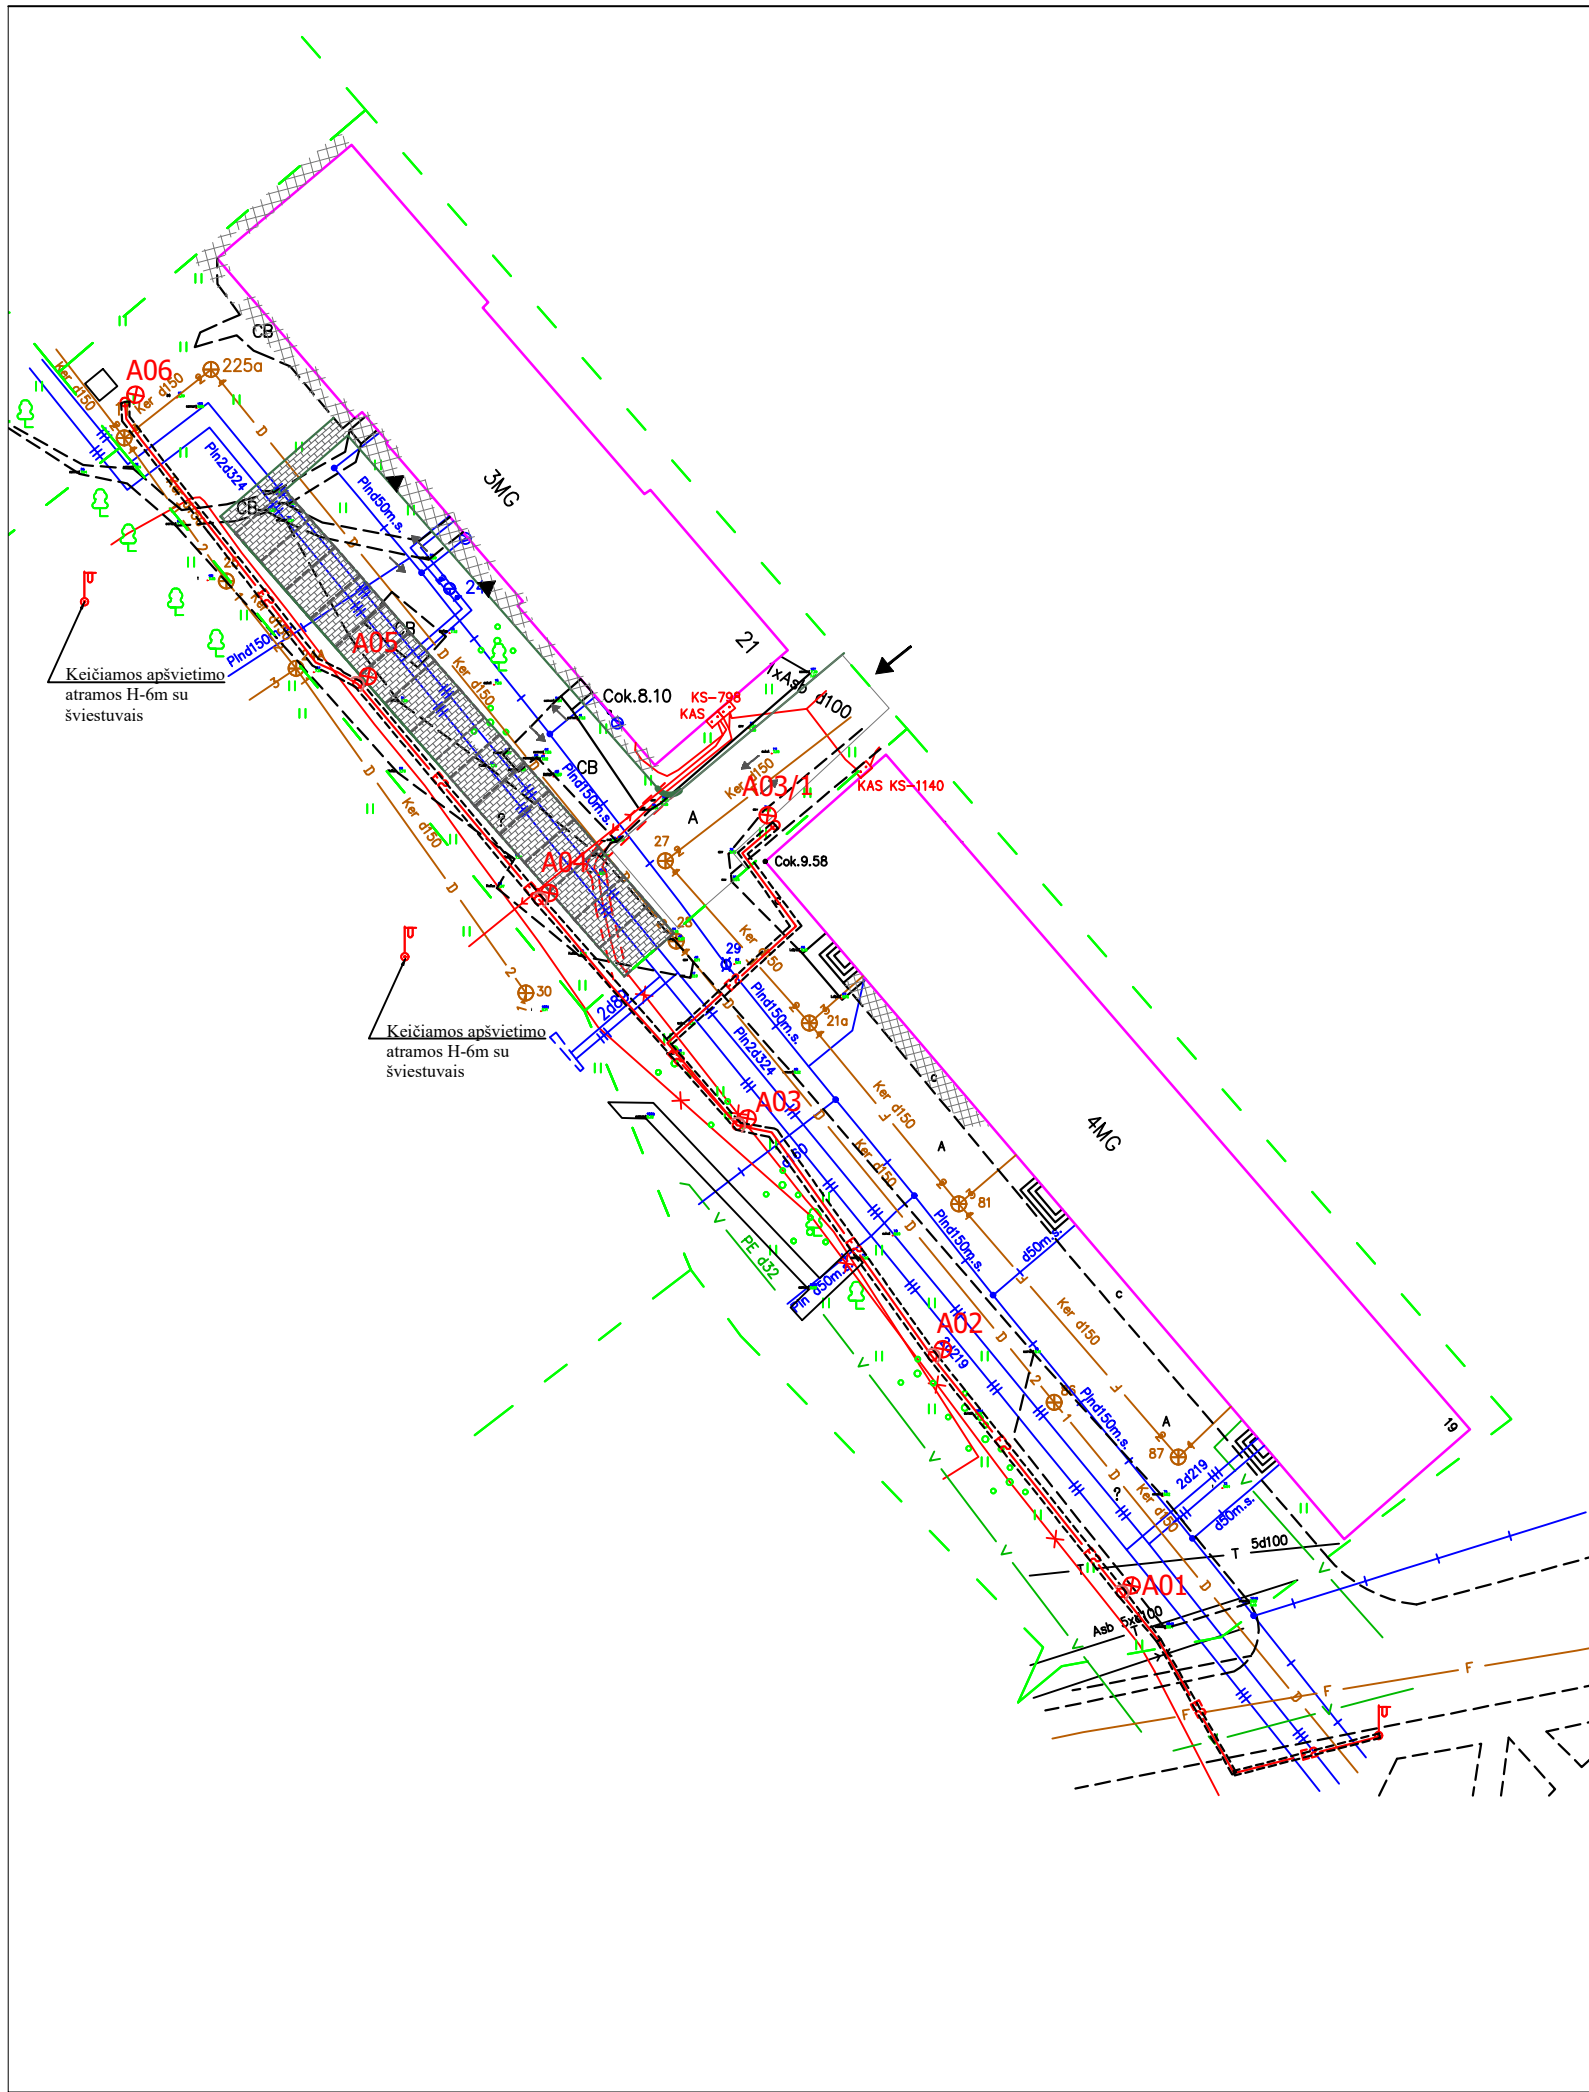




-  Projektuojamas apšvietimo kabelis
-  Projektuojamas apšvietimo kabelis gofr. vazdyje
-  Projektuojama apšvietimo atrama
-  Demontuojama esama apšvietimo atrama
-  Projektuojama puslankė apšvietimo atramos apsauga



0	2017	STATYBOS KONKURSUI IR LEIDIMUI	
LAIDA	DATA	LAIDOS STATUSAS. KEITIMO PRIEĀSTIS (JEI TAIKOMA)	
KVAL. PATV. DOK. NR.	 Zalgirio g. 90, Vilnius, tel. (5)2108745, info@kelvista.lt		STATINIO PROJEKTO PAVADINIMAS KLAIPĒDOS MIESTO DAUGIABUĀIŲ NAMŲ KIEMŲ AP VETIMC TECHNINIO DARBO PROJEKTO PARENGIMAS TERITORIJOJĀ TIES KANTO G. 19, 21
26581	SPDV	R.SteponaviĀiūtĀ AleksiejėnĀ	
			DOKUMENTO PAVADINIMAS
			Ap vietimo elektros tinklŲ Ā dĀstymo schema
LT	STATYTOJAS IR (ARBA) ŪSAKOVAS KLAIPĒDOS MIESTO SAVIVALDYBĒS ADMINISTRACIJA		DOKUMENTO ŪYMUO K-TDP-17/22-6-EA.BS-1
			LAPAS
			1

## Местность 1 (22)

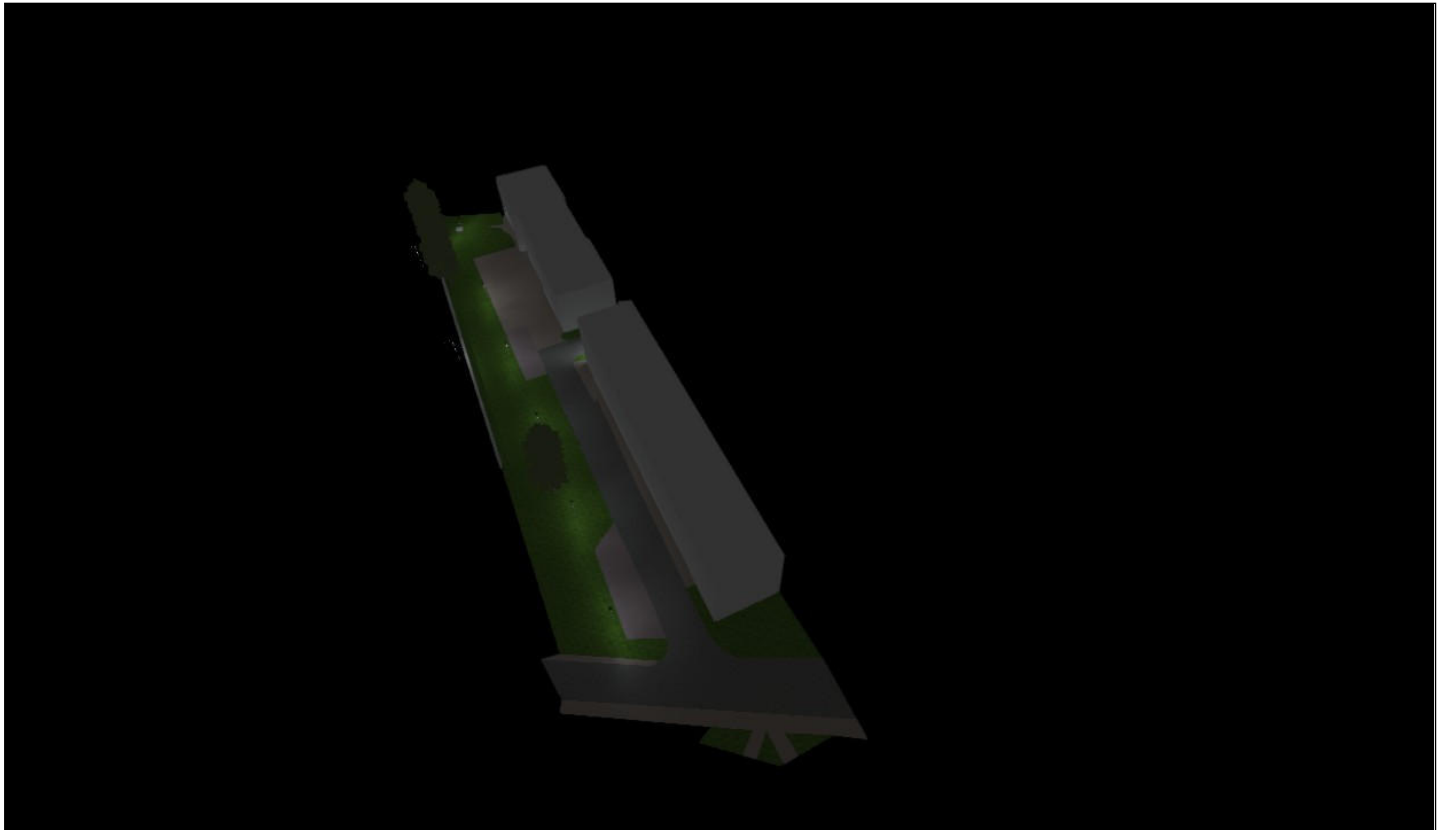



## Местность 1 (23), Illuminance values in [lx]

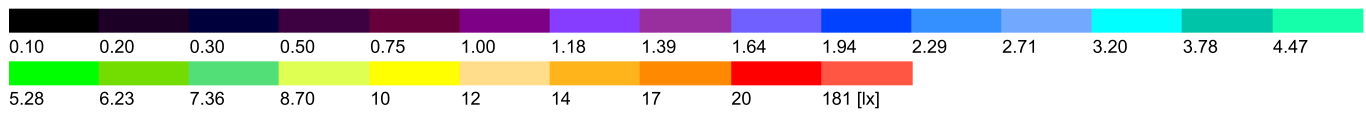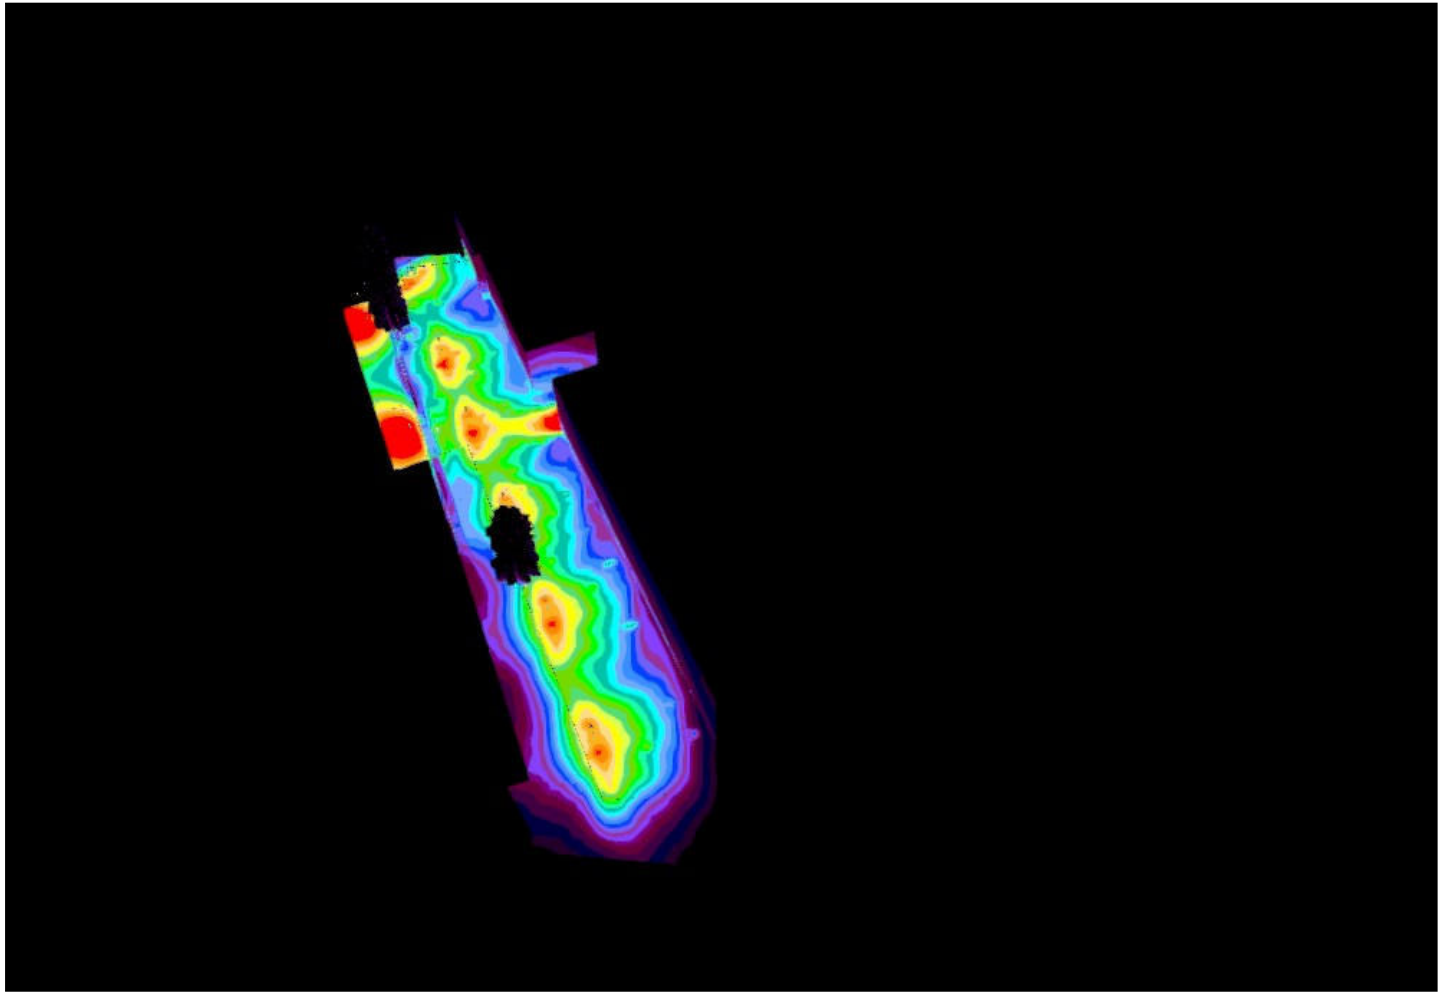

## Местность 1 (24)

