




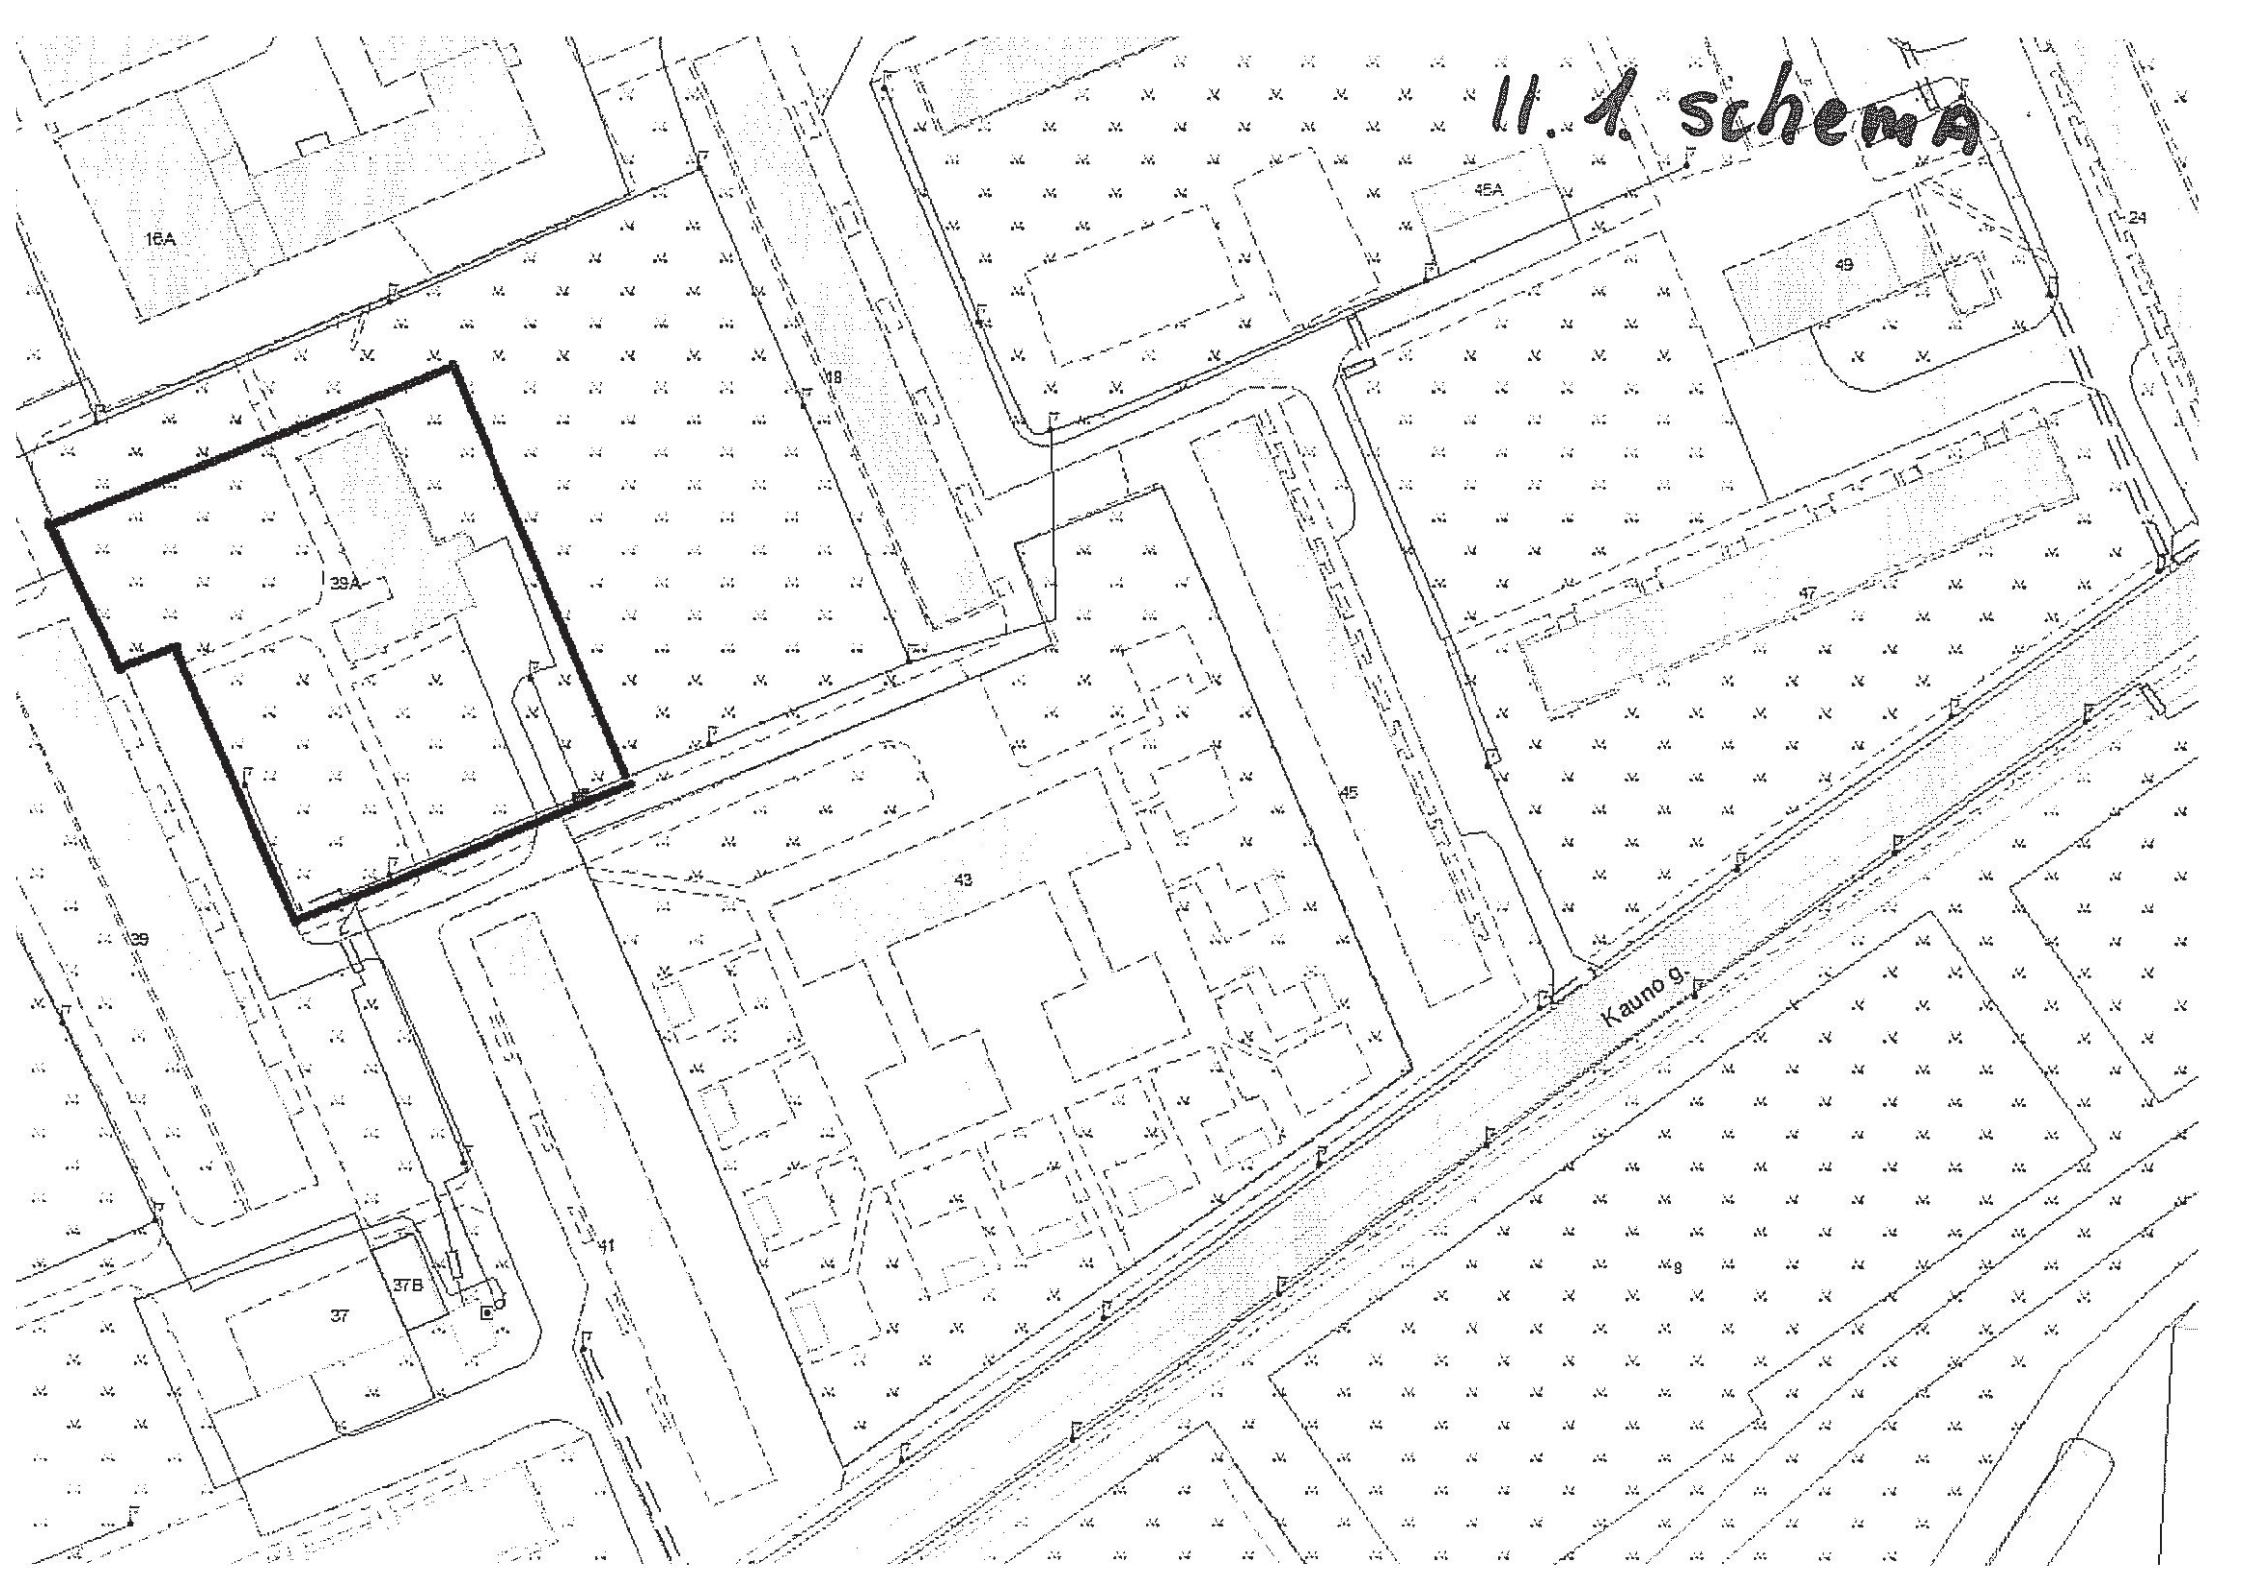



11. 1. schema




## Projektiniai sprendiniai

-  Projektuojamas apšvietimo kabelis
-  Projektuojamas apšvietimo kabelis gofr. vazdyje
-  Projektuojama toršerinė apšvietimo atrama
-  Projektuojama gatvės apšvietimo atrama


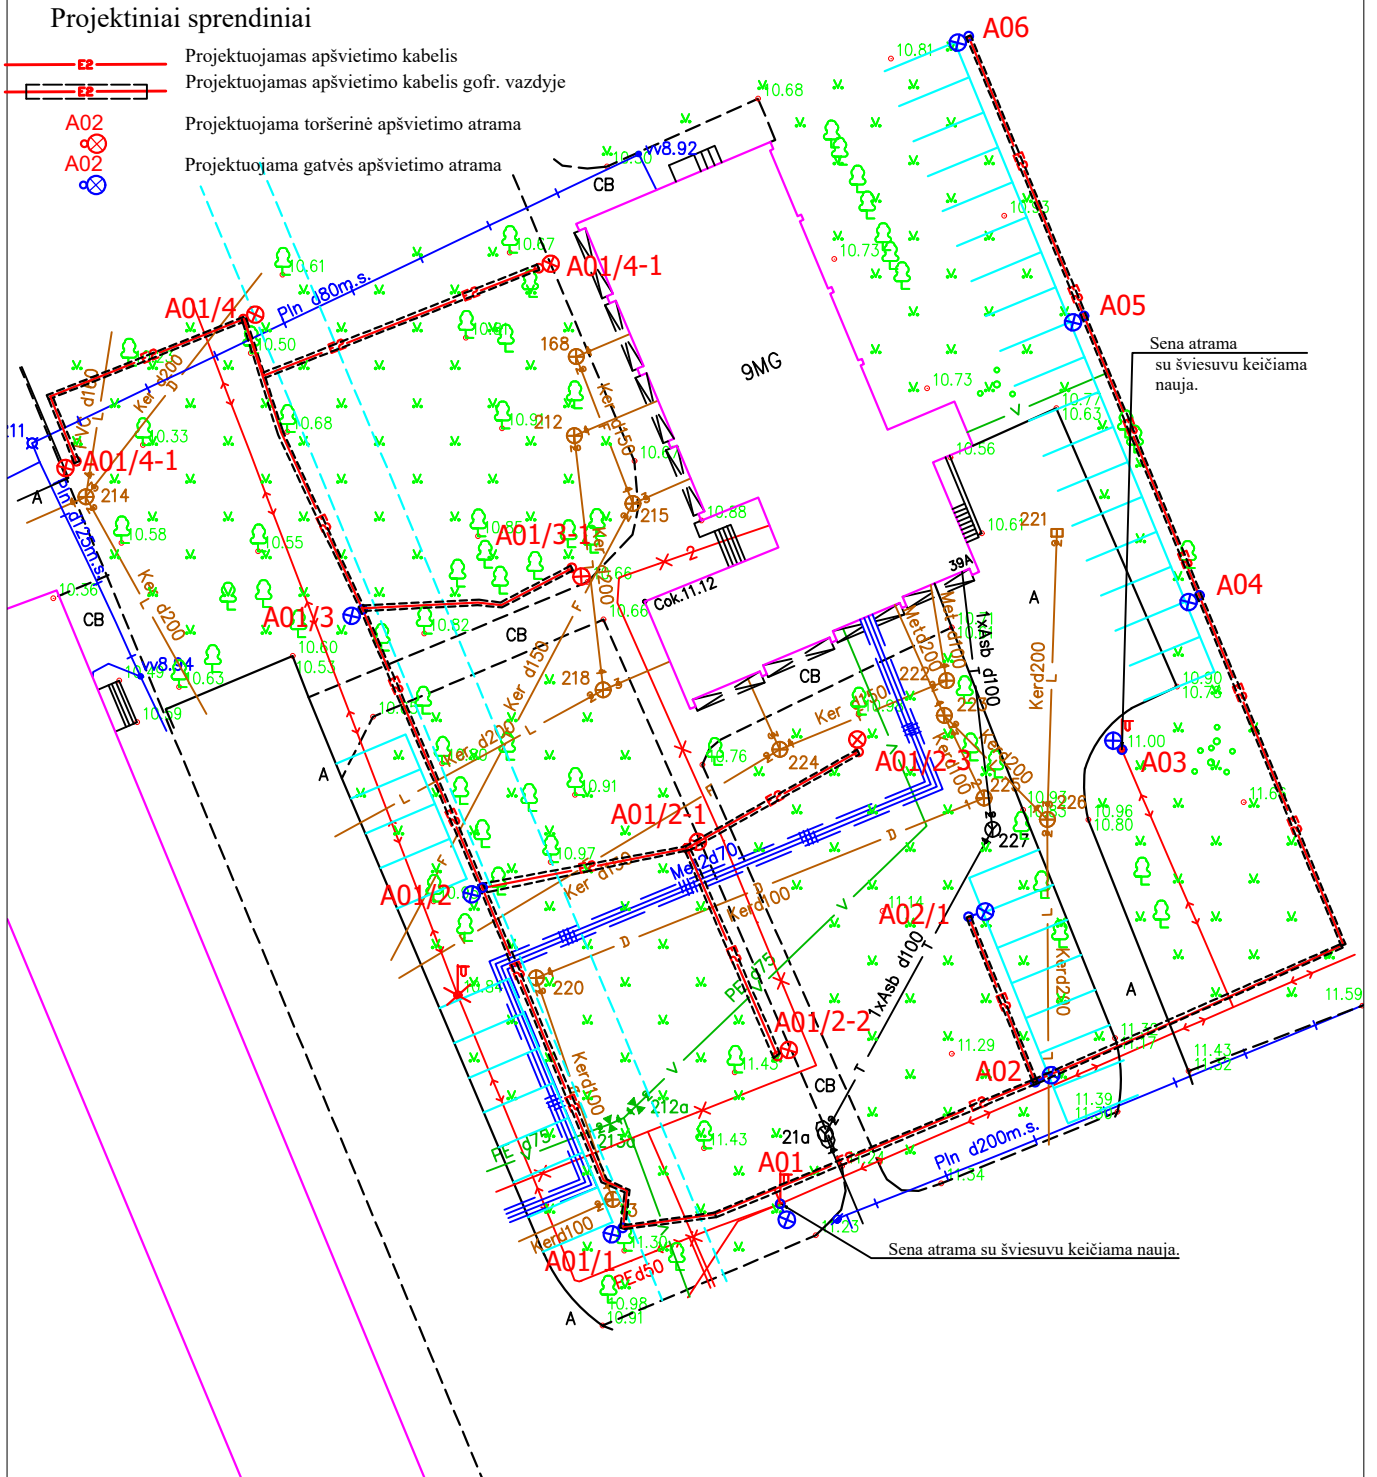


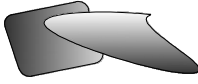0	2017	STATYBOS KONKURSUI IR LEIDIMUI			
LAIDA	DATA	LAIDOS STATUSAS. KEITIMO PRIĖASTIS (JEI TAIKOMA)			
KVAL. PATV. DOK. NR.	 Žalgirio g. 90, Vilnius, tel. (5)2108745, info@kelvista.lt		STATYBOS PROJEKTO PAVADINIMAS KLAIPĖDOS MIESTO DAUGIABUČIŲ NAMŲ KIEMŲ AP VIETIMO TECHNINIO DARBO PROJEKTO PARENGIMAS TERITORIJOJE TIES KAUNO G. 39, 39A		
26581	SPDV	R.Steponavičiūtė Aleksiejienė			
			DOKUMENTO PAVADINIMAS	LAIDA	
			Ap%154 vietimo elektros tinklų i%154 dėstymo schema	0	
LT	STATYTOJAS IR (ARBA) UŠAKOVAS KLAIPĖDOS MIESTO SAVIVALDYBĖS ADMINISTRACIJA		DOKUMENTO ĖMUO K-TDP-17/22-2-EA.BS-1	LAPAS 1	LAPŲ 1


## Site 1 (55)

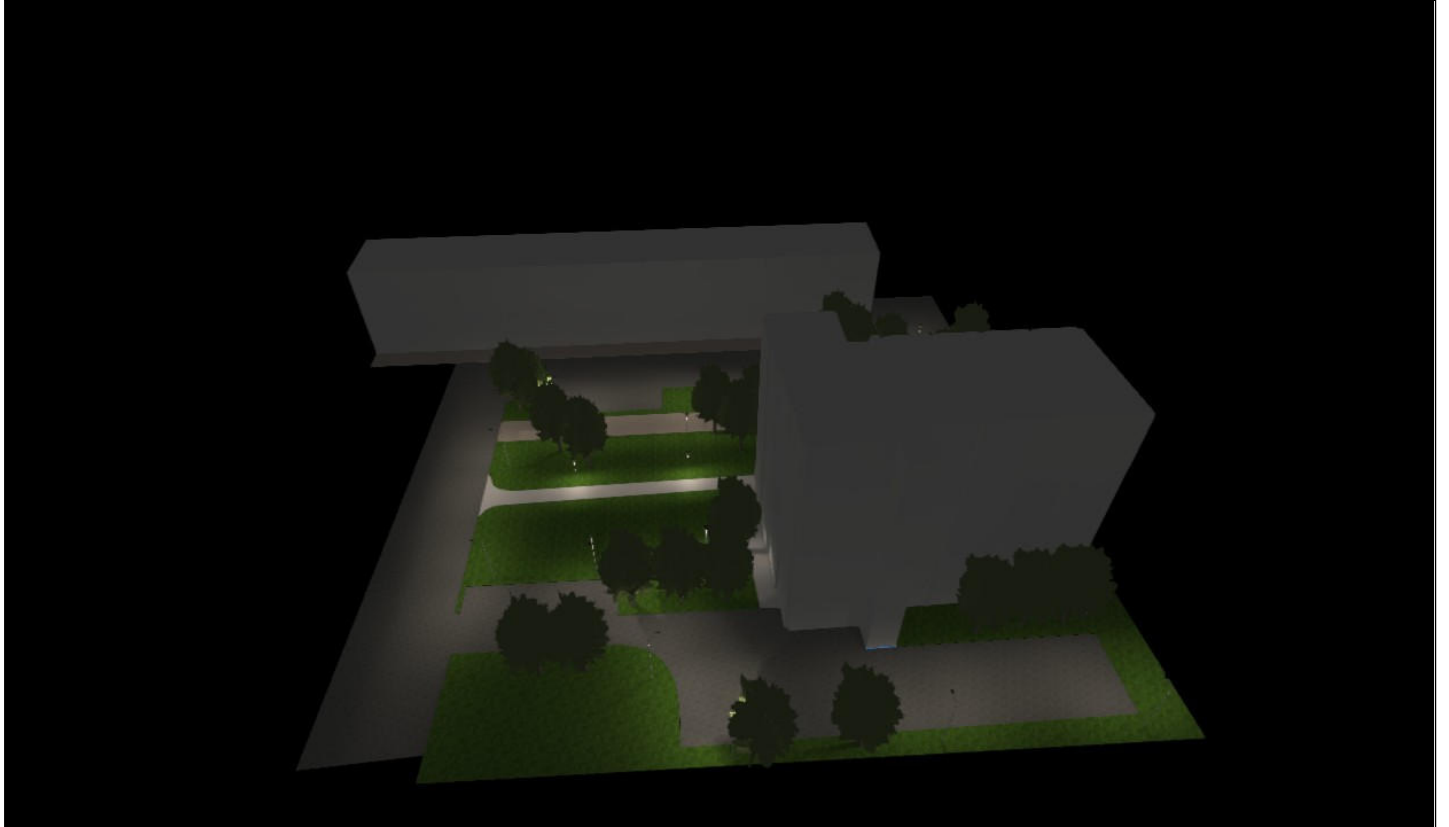

## Site 1 (56), Illuminance values in [lx]

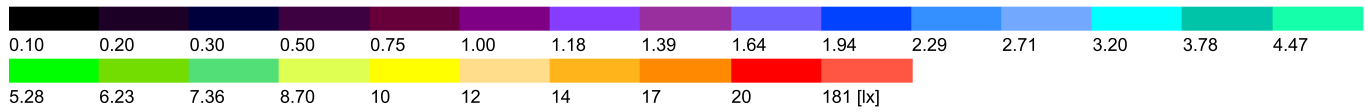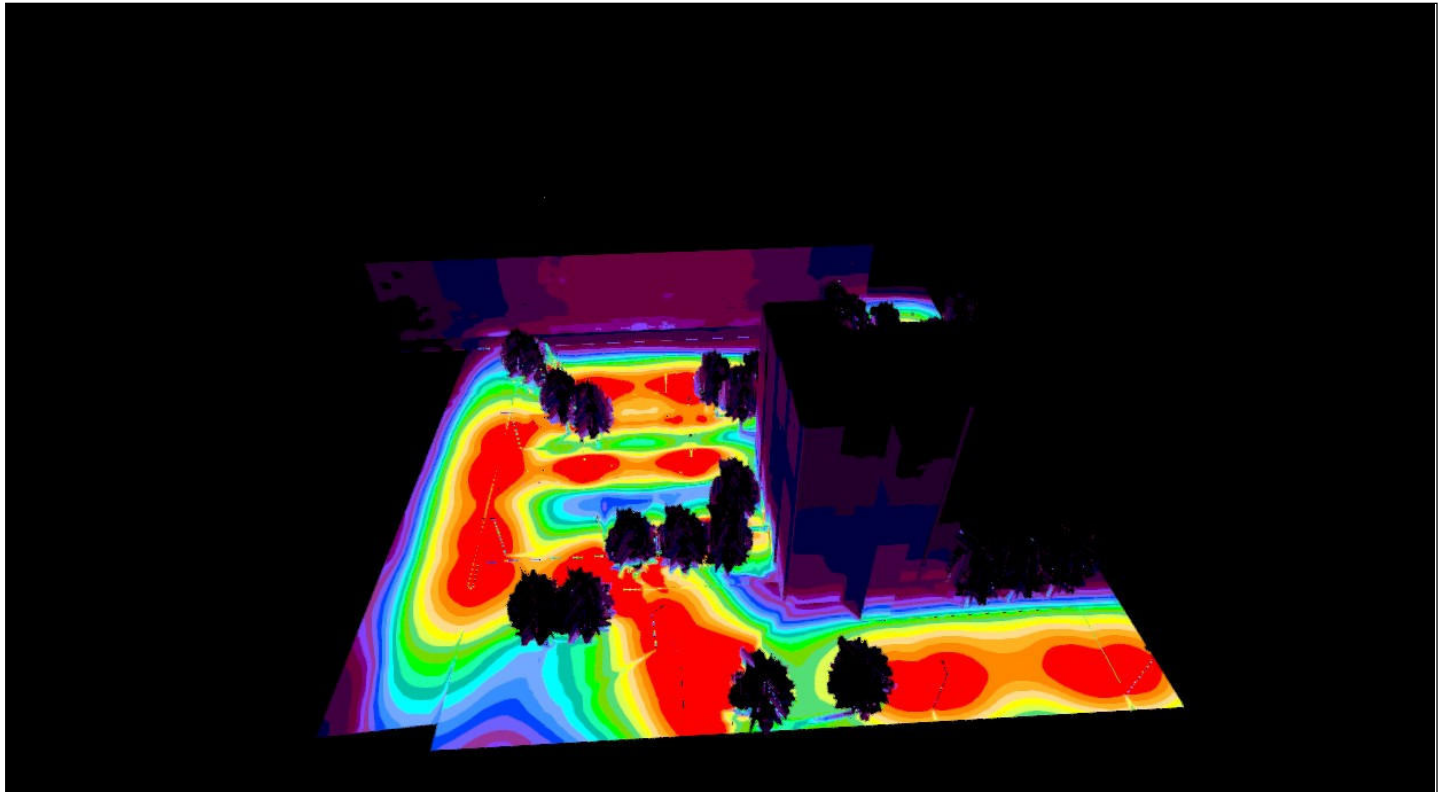

Site 1 (57)

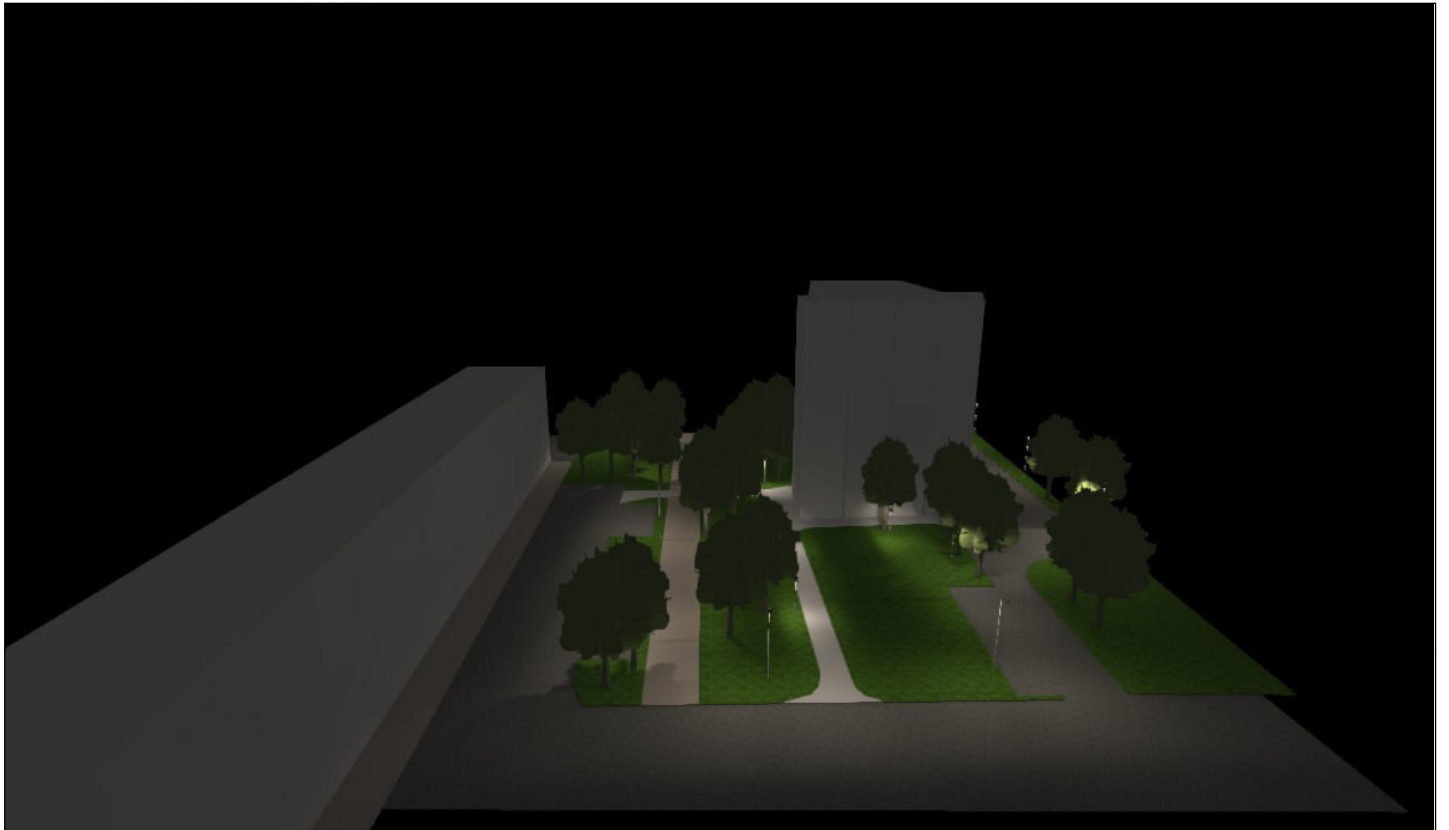



## Site 1 (58), Illuminance values in [lx]

