



# V.1. schema

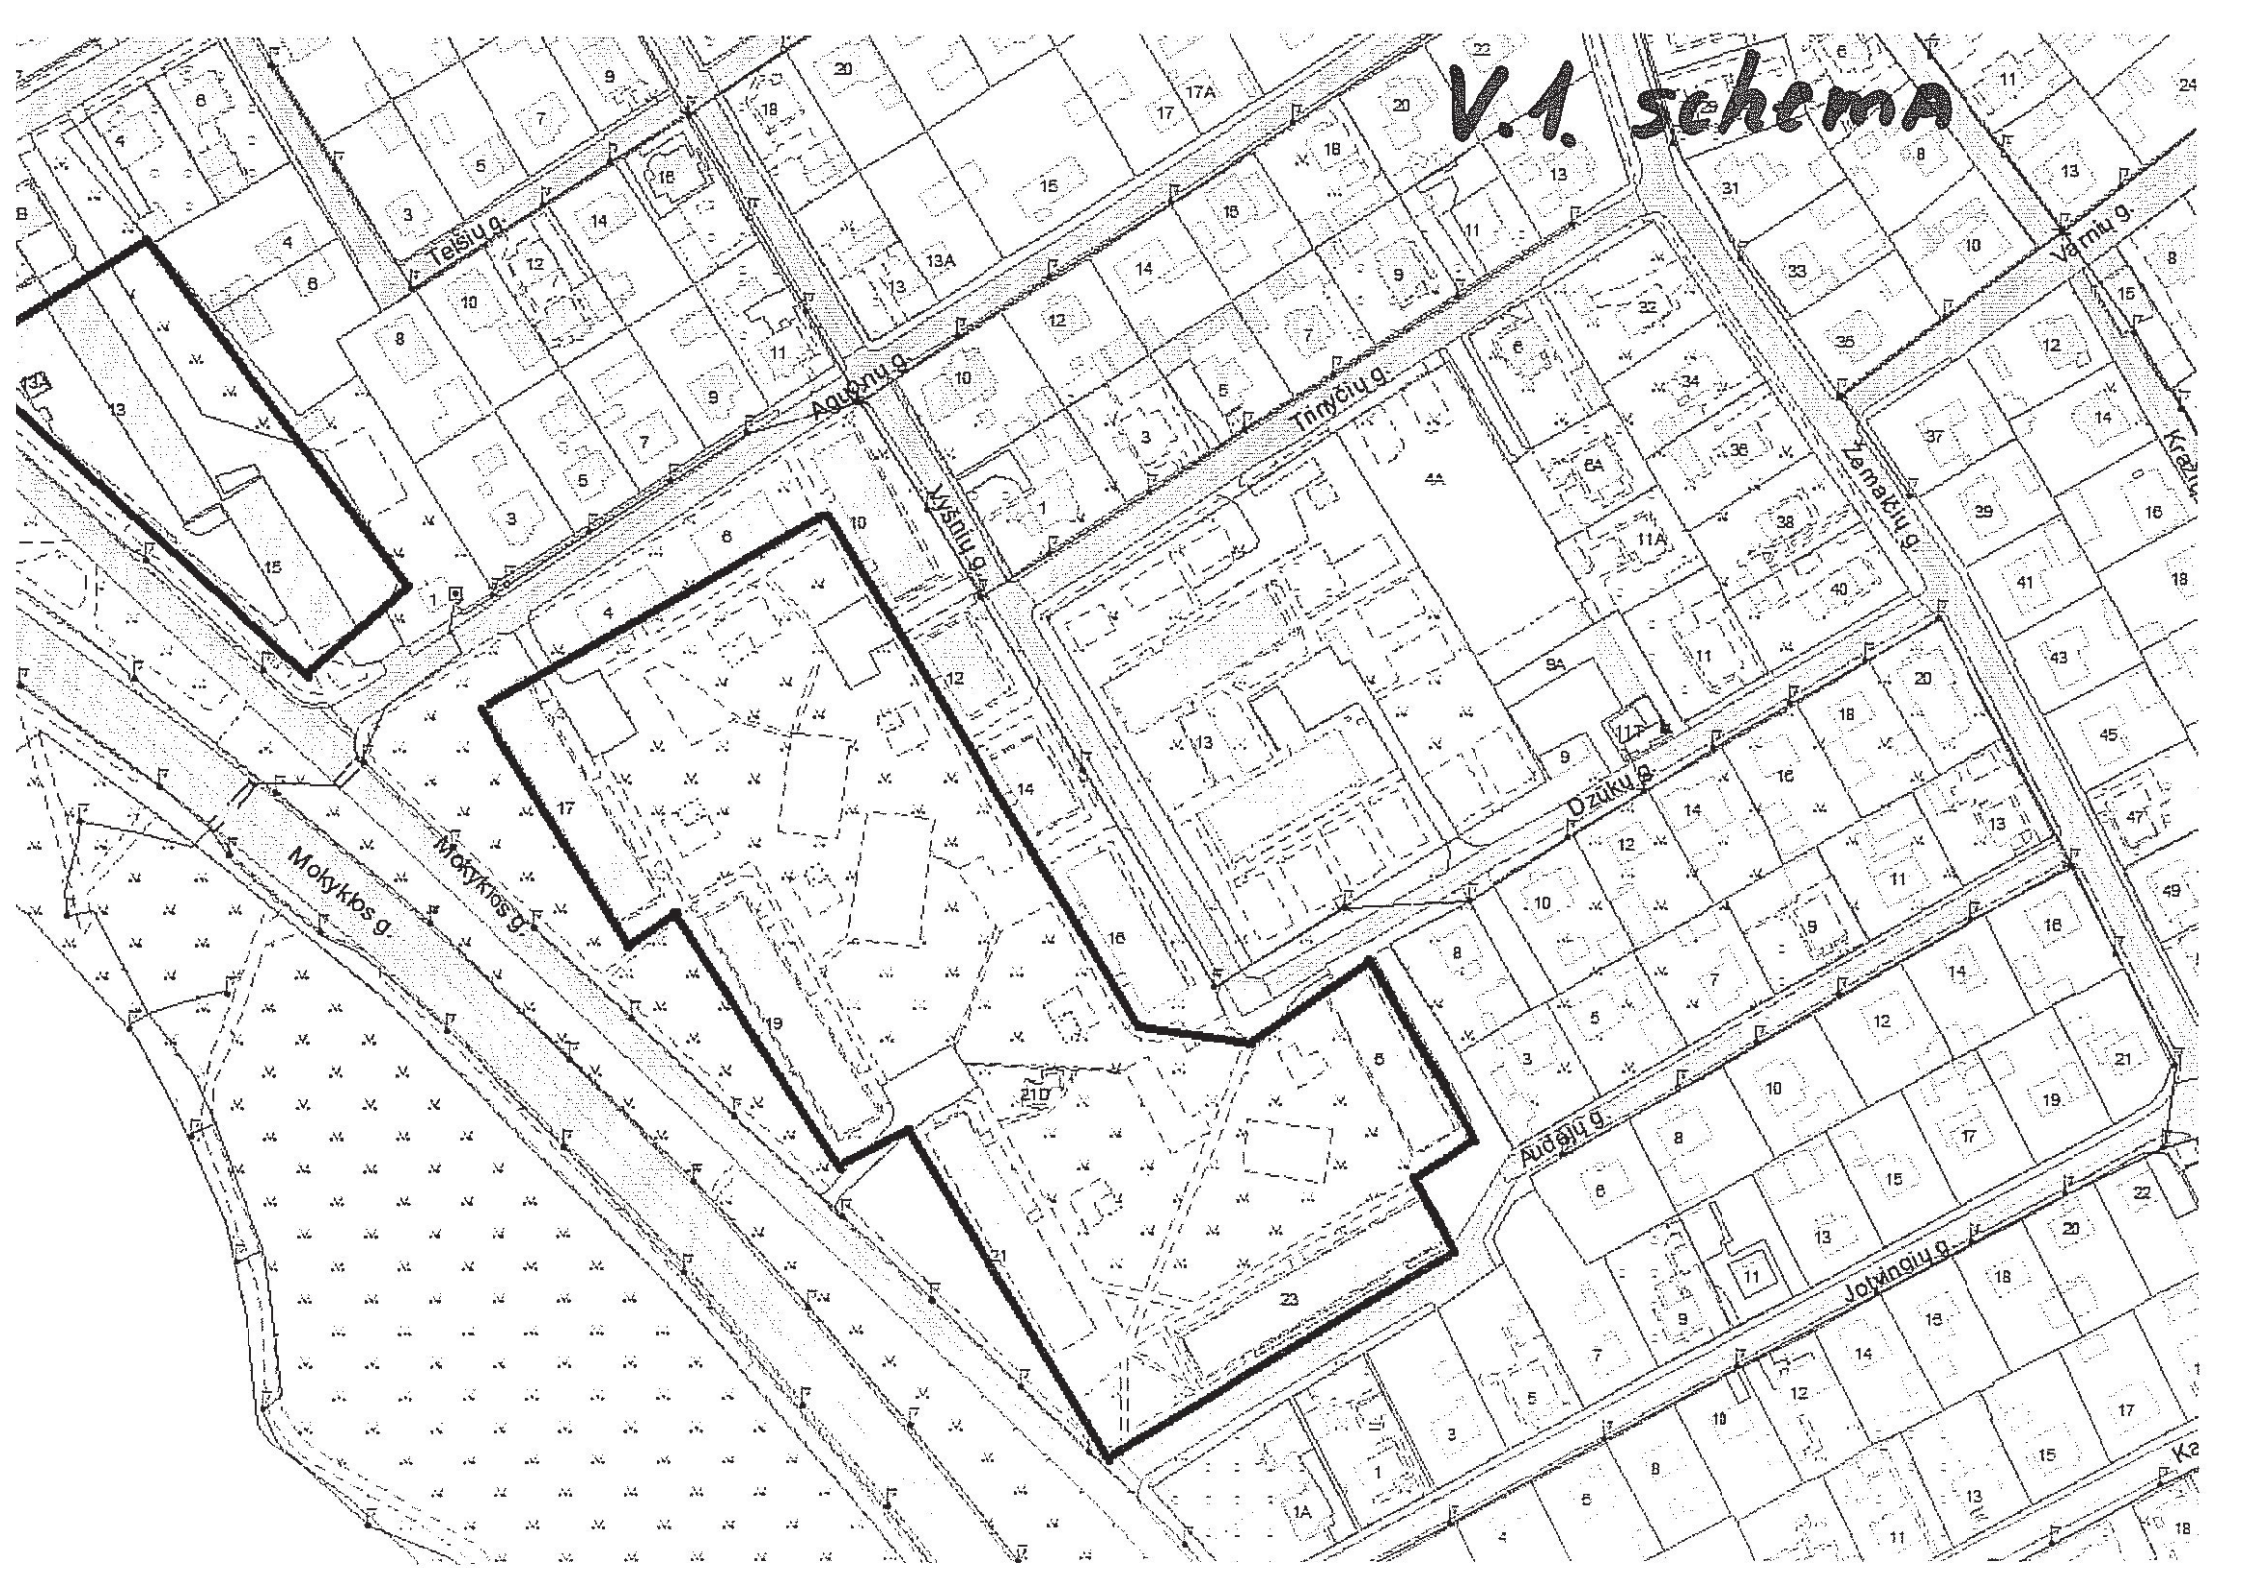




**Projektiniai sprendiniai**

- Projektuojamas apšvietimo kabelis
- Projektuojamas apšvietimo kabelis gofr. vazduyje
- Projektuojama apšvietimo atrama
- Demontuojama esama apšvietimo atrama
- Projektuojama puslankė apšvietimo atramos apsauga

0	2017	STATYBOS KONKURSUI IR LEIDIMUI	
LAIDA	DATA	LAIDOS STATUSAS, KEITIMO PRIEŠTIS (JEI TAIKOMA)	
KVAL. PATV. DOK. NR.		STATINIO PROJEKTO PAVADINIMAS KLAIPĖDOS MIESTO DAUGIABUČIŲ NAMŲ KIEMŲ AP VIETIMO TECHNINIO DARBO PROJEKTO PARENGIMAS TERITORIJOJE TIES MOKYKLOS G. 13, 15, 17, 19, 21, 23, AGUONUŲ G. 4, 6, VY NIŲ G. 10, 12, 14, 16, DŽUKŲ G. 6	
26581	SPDV	R.Steponavičūtė Aleksiejėnė	
		DOKUMENTO PAVADINIMAS	LAIDA
		Ap švietimo elektros tinklų į šdėstymo schema	0
LT	STATYTOJAS IR (ARBA) UŠAKOVAUS KLAIPĖDOS MIESTO SAVIVALDYBĖS ADMINISTRACIJA	DOKUMENTO YMUO K-TDP-17/22-7-EA.BS-1	LAPAS LAPŲ 1 1

## Klaipėdos kiemai. Aguonu\_g4,6\_Dzuku\_g6\_Mokyklos\_g17,19,21,23

Site 1 (44)

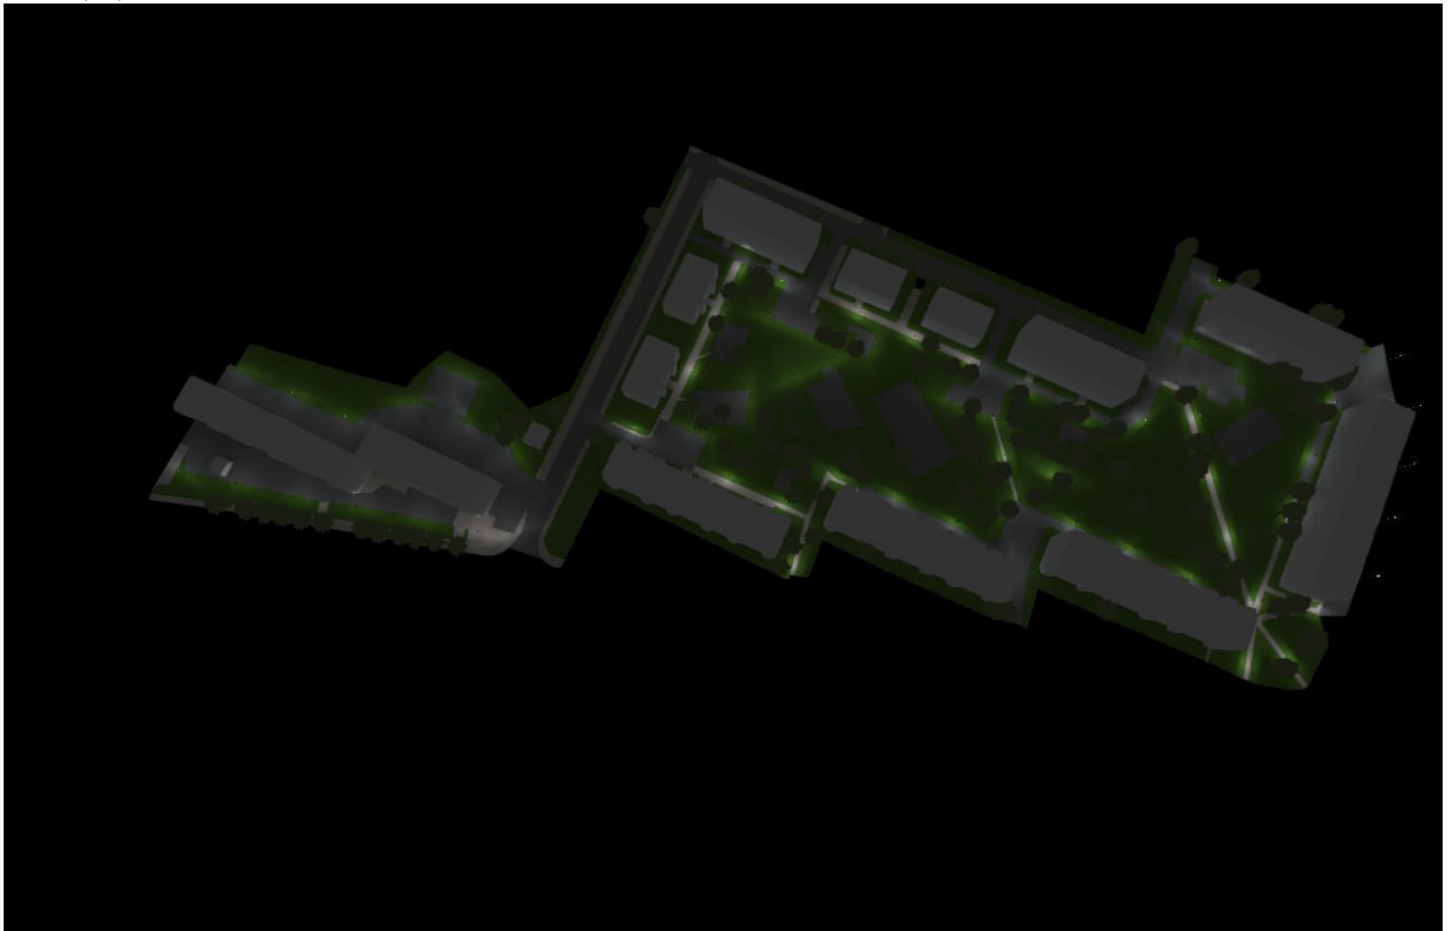

Site 1 (45), Illuminance values in [lx]

