



# V. 2. schema

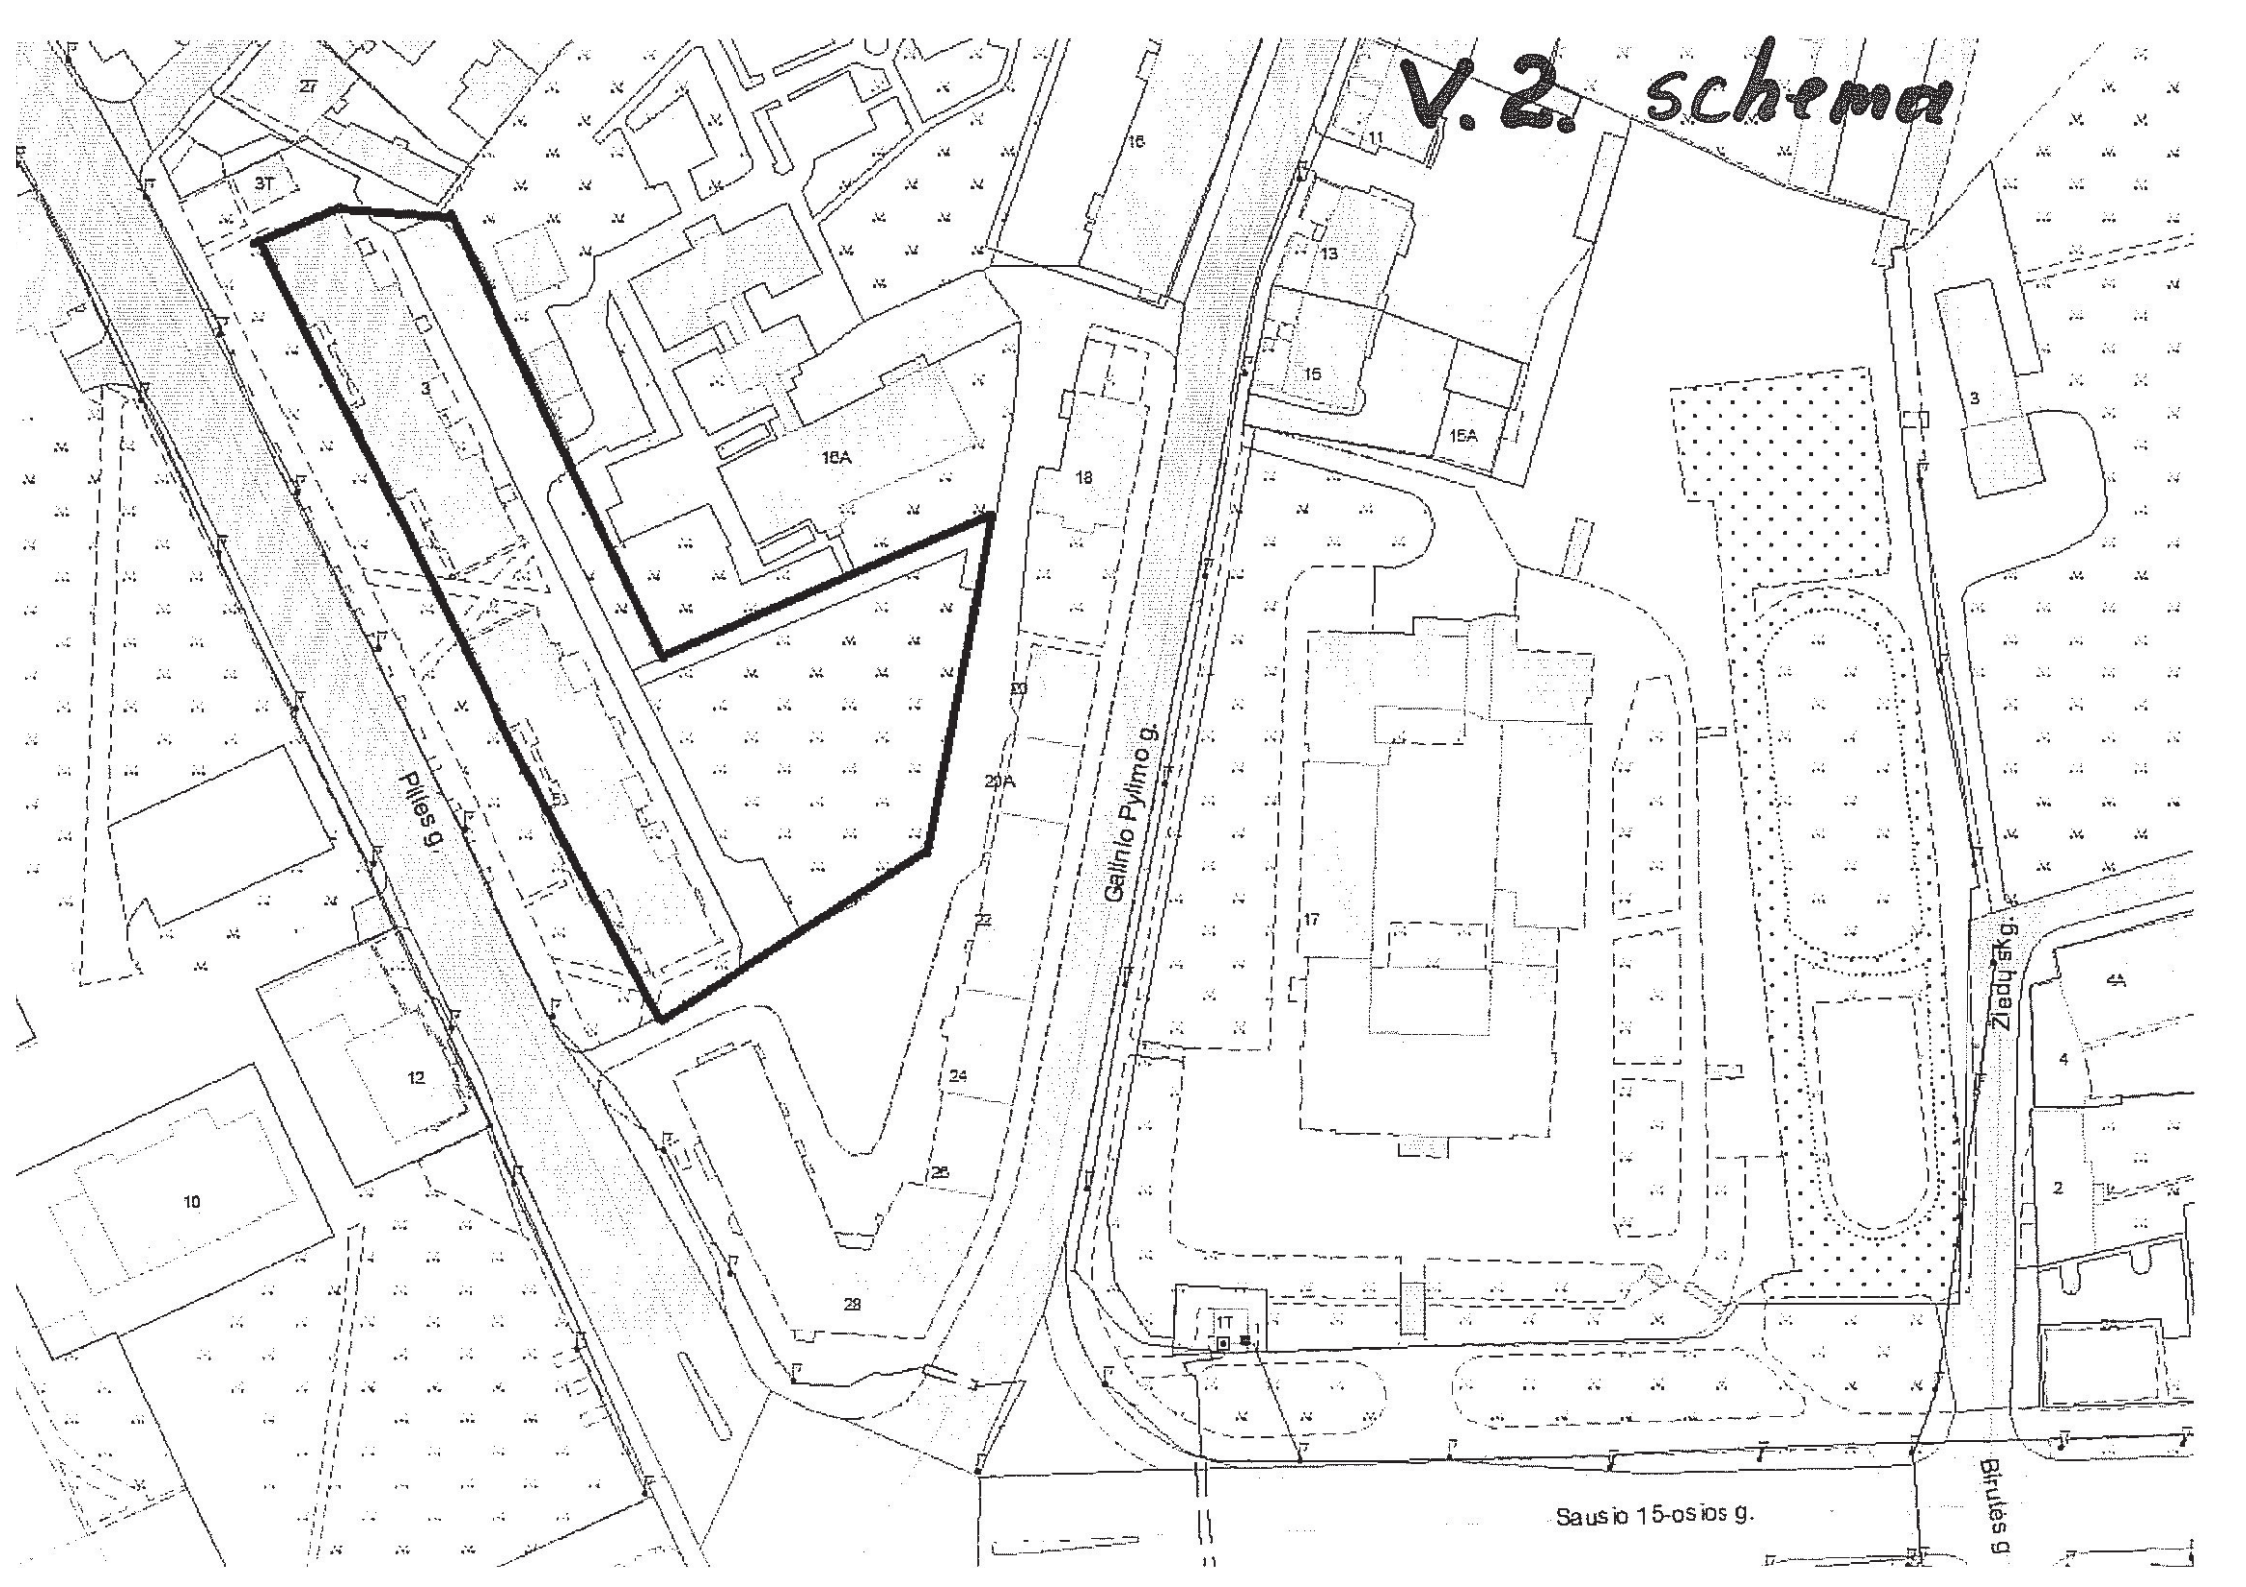


Sausio 15-osios g.

Birules g.

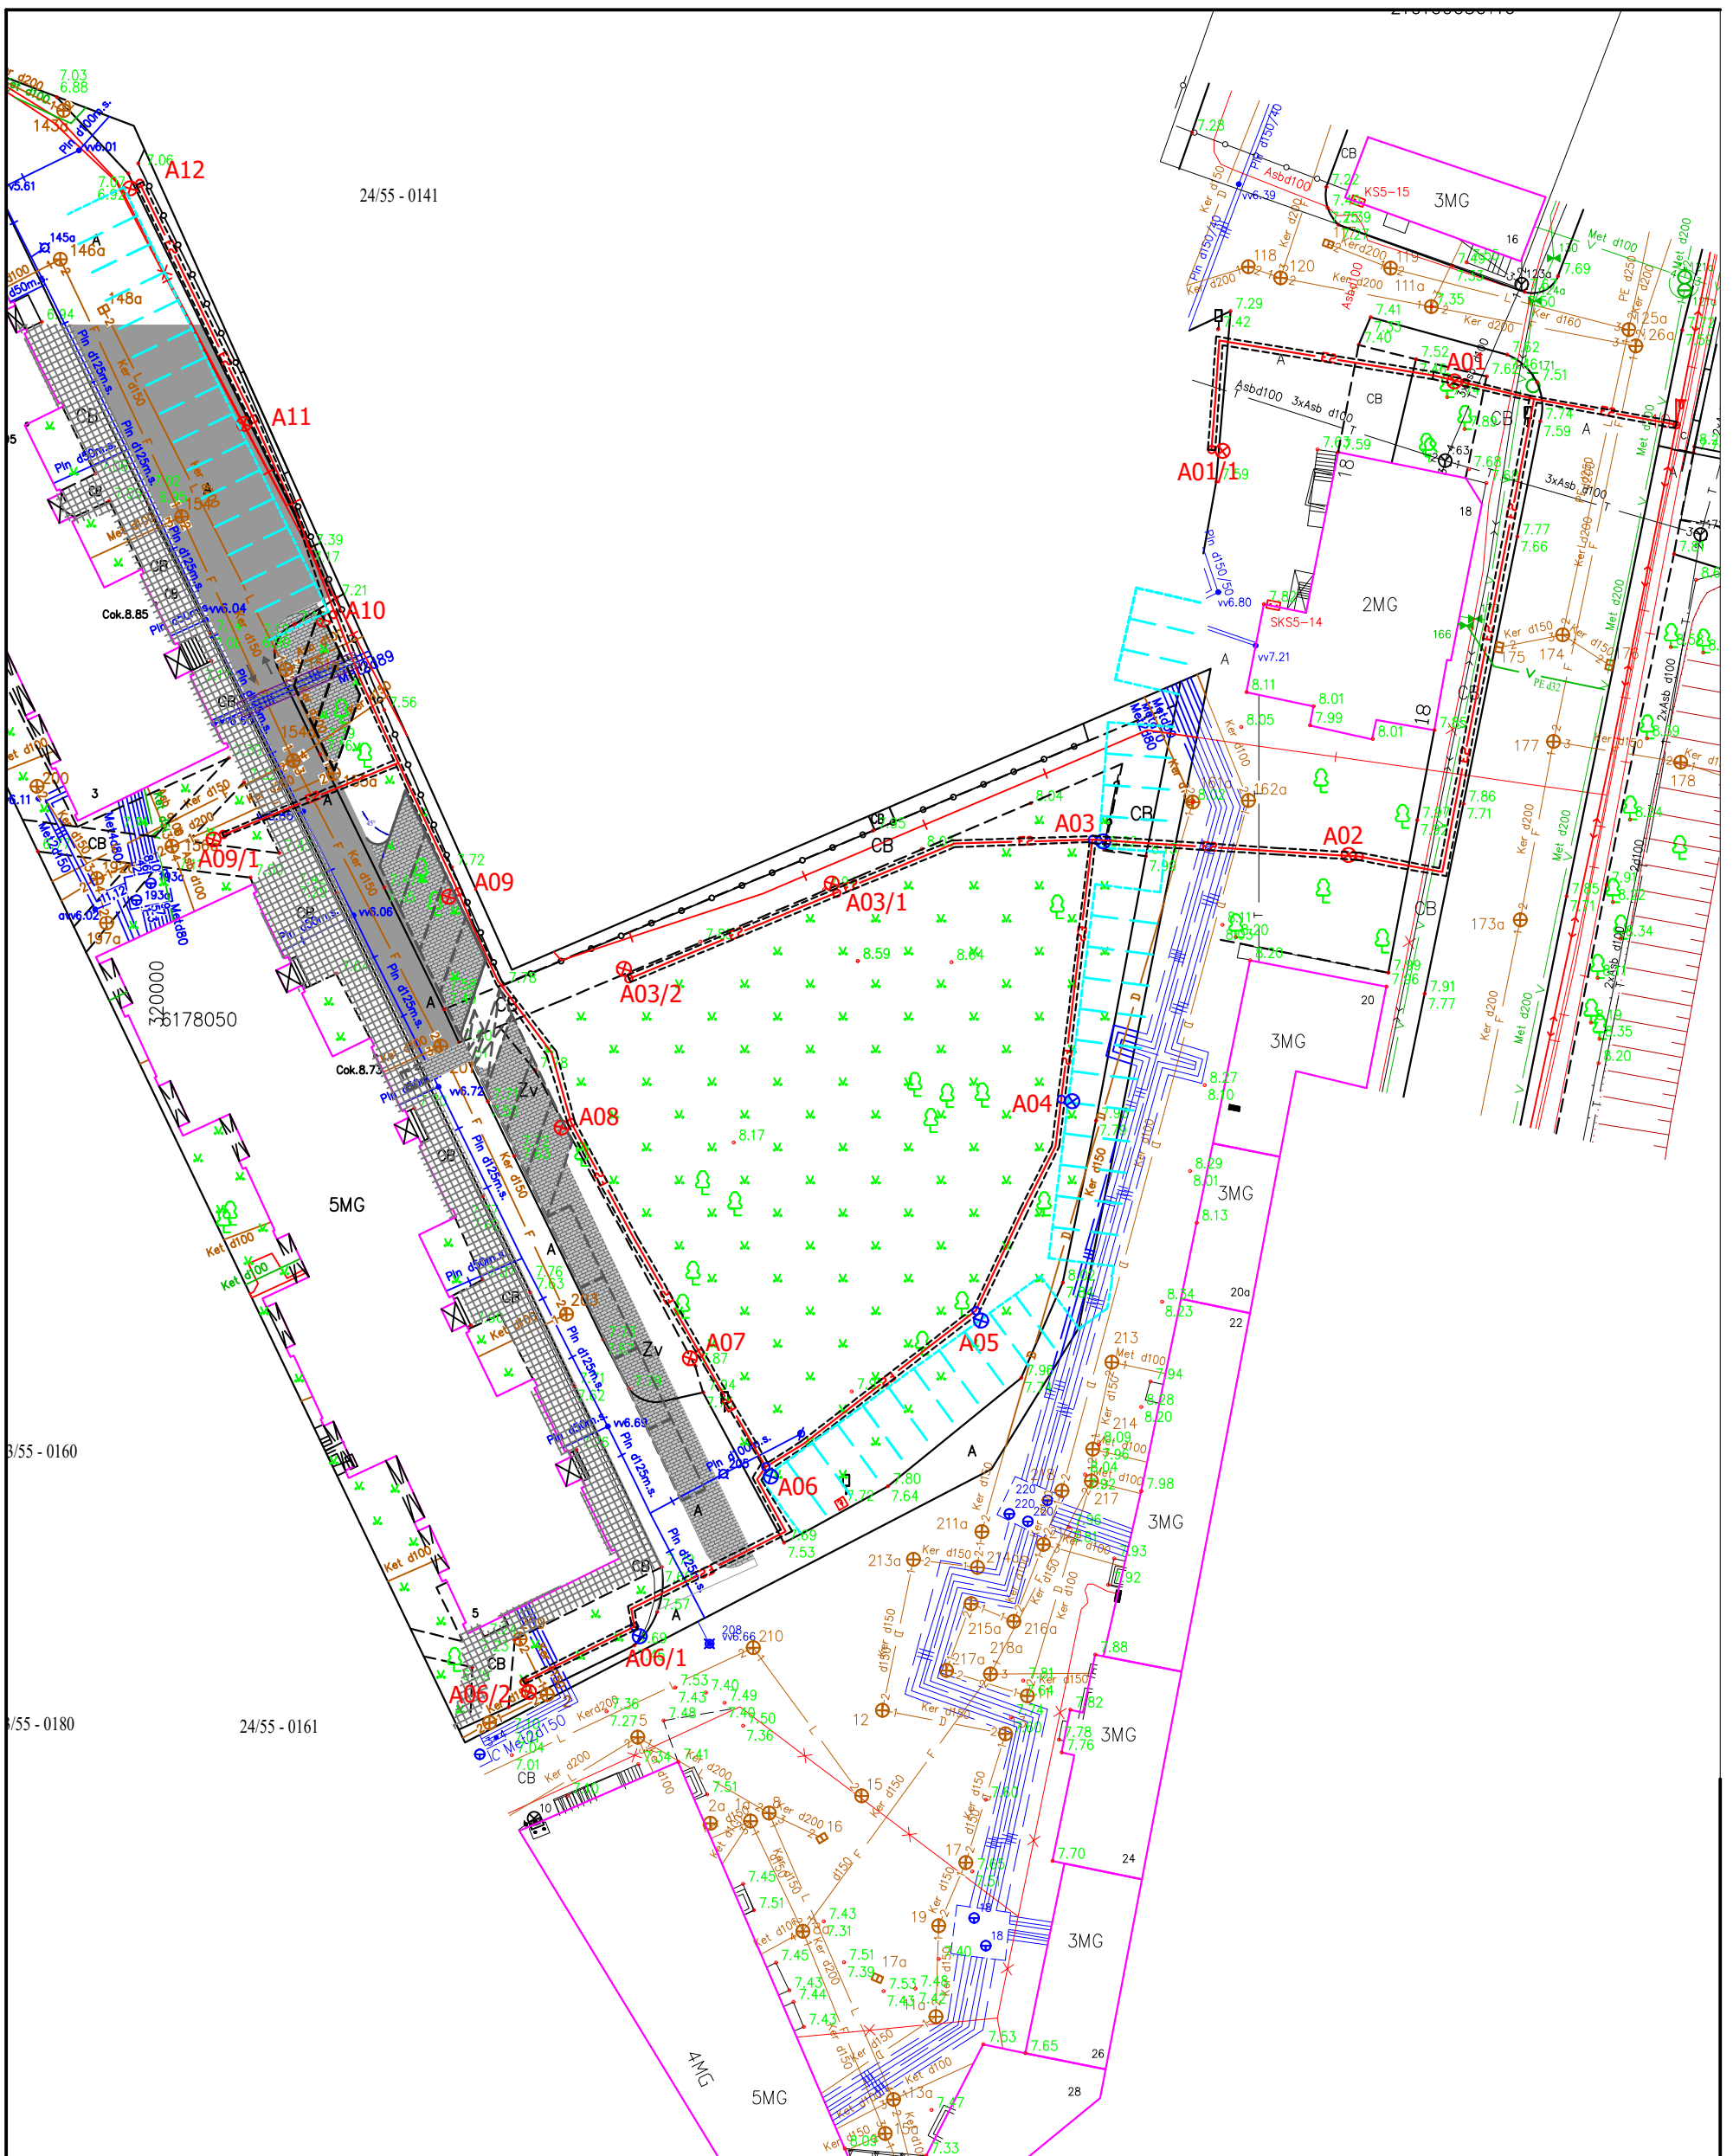


<p><b>Projektiniai sprendiniai</b></p> <p>— Projektuojamas apšvietimo kabelis</p> <p>— Projektuojamas apšvietimo kabelis gofr. vazdyje</p> <p>A02 Projektuojama toršerinė apšvietimo atrama</p> <p>A02 Projektuojama gatvės apšvietimo atrama, H-9m</p> <p>Demontuojama esama apšvietimo atrama</p>	0	2017	STATYBOS KONKURSUI IR LEIDIMUI		
	LAIDA	DATA	LAIDOS STATUSAS. KEITIMO PRIEĖASTIS (JEI TAIKOMA)		
	KVAL. PATV. DOK. NR.	 <p>Žalgirio g. 90, Vilnius, tel. (5)2108745, info@kelvista.lt</p>		<p><b>KLAIPĖDOS MIESTO DAUGIASIŲ NAMŲ KIEMŲ AP VIETIMO TECHNINIO DARBO PROJEKTO PARENGIMAS TERITORIJOJE TIES PILIES G. 3, 5, GALINIO PYLIMO G. 18, 20, 20A, 22, 24, 26, 28</b></p>	
	26581	SPDV	R.Steponavičiūtė Aleksiejienė		
			DOKUMENTO PAVADINIMAS		LAIDA
			Ap vietimo elektros tinklų į dėstymo schema		0
			DOKUMENTO YMUO		LAPAS
LT	STATYTOJAS IR (ARBA) UŠAKOVAS		KLAIPĖDOS MIESTO SAVIVALDYBĖS ADMINISTRACIJA		K-TDP-17/22-8-EA.BS-1
					LAPŲ
					1
					1



## Site 1 (40), Illuminance values in [lx]

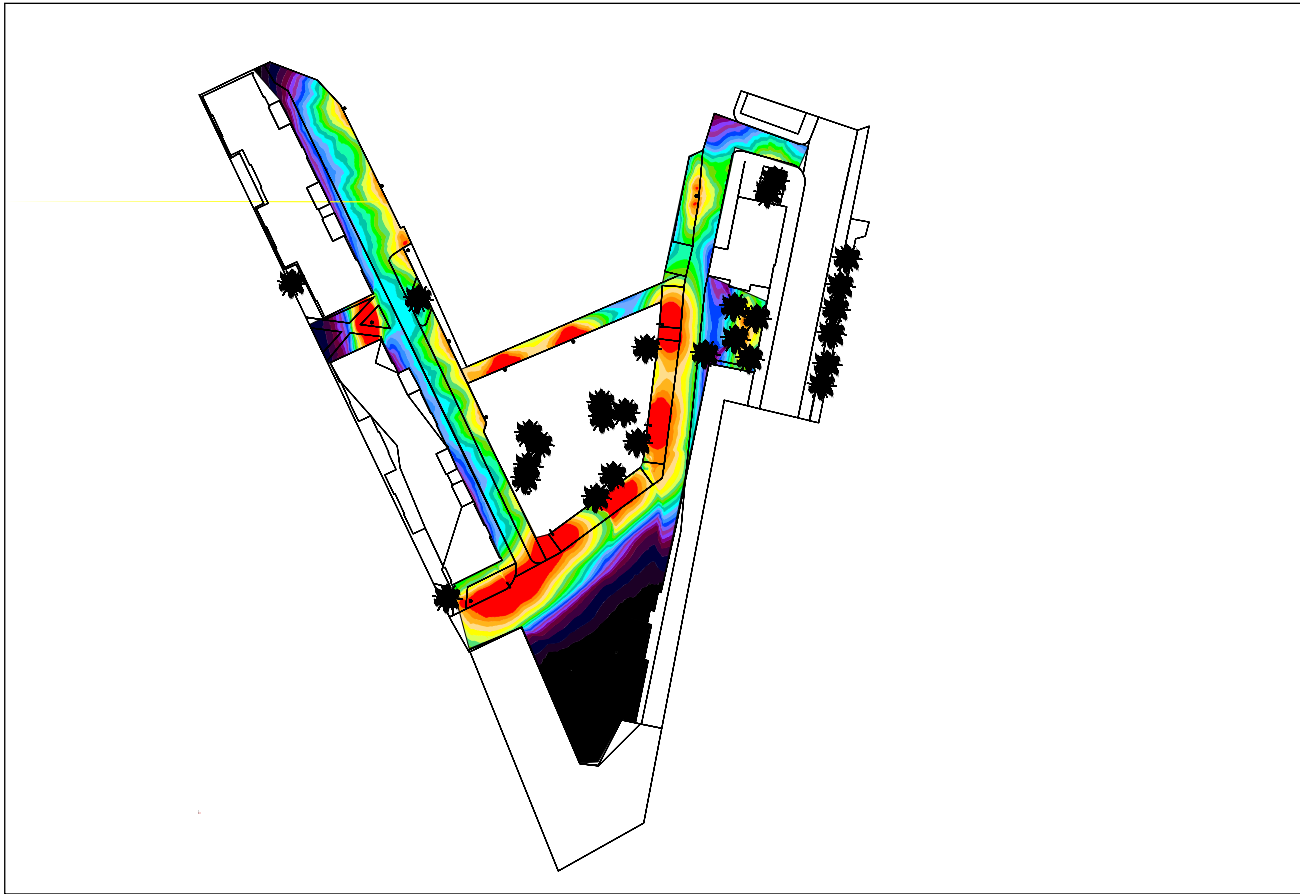

Scale: 1 : 1750

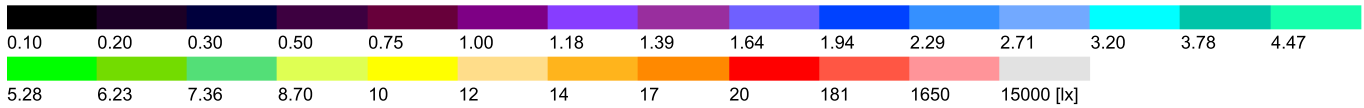

Site 1 (42), Illuminance values in [lx]

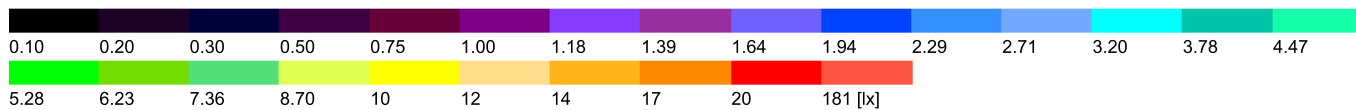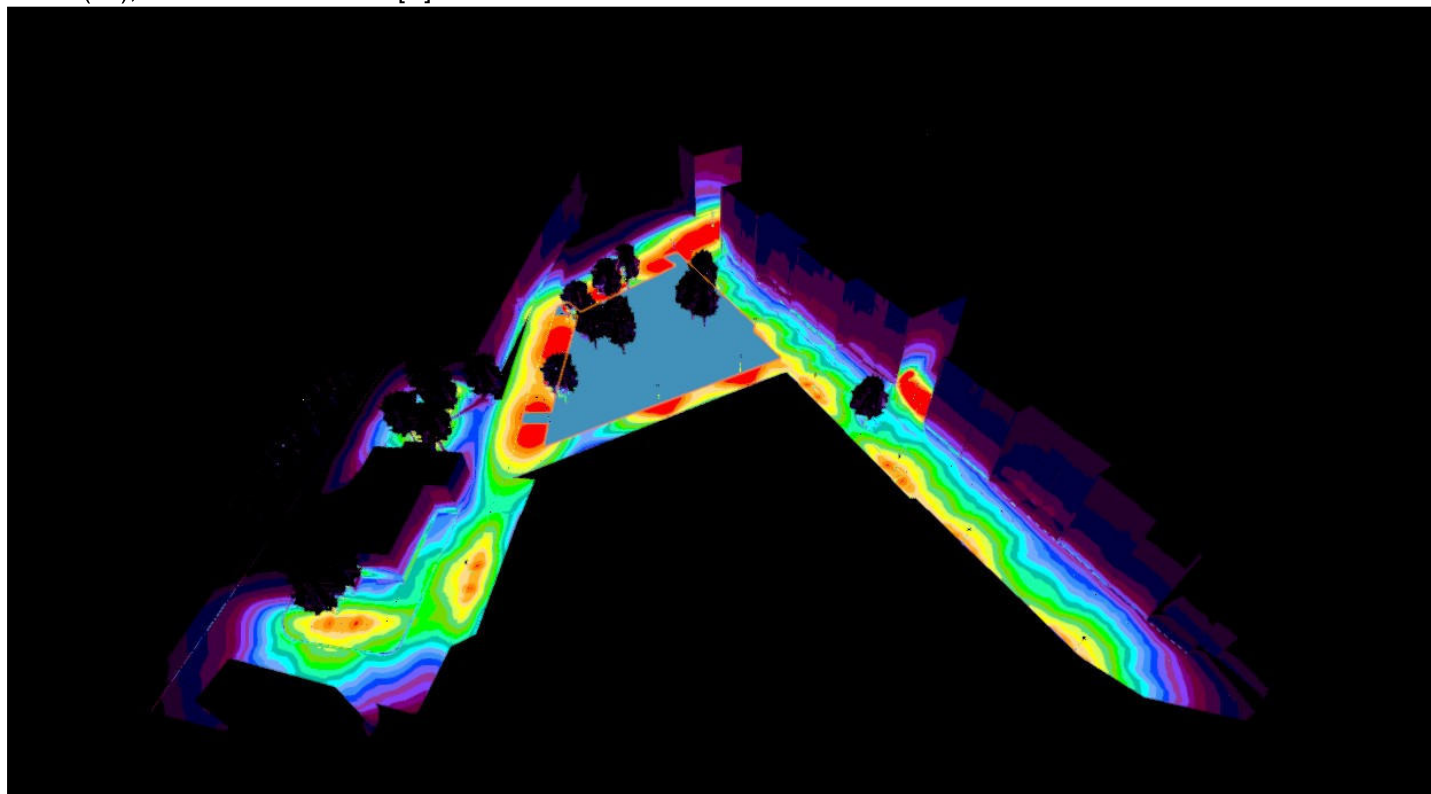

## Site 1 (49), Illuminance values in [lx]

