




V.4. schema

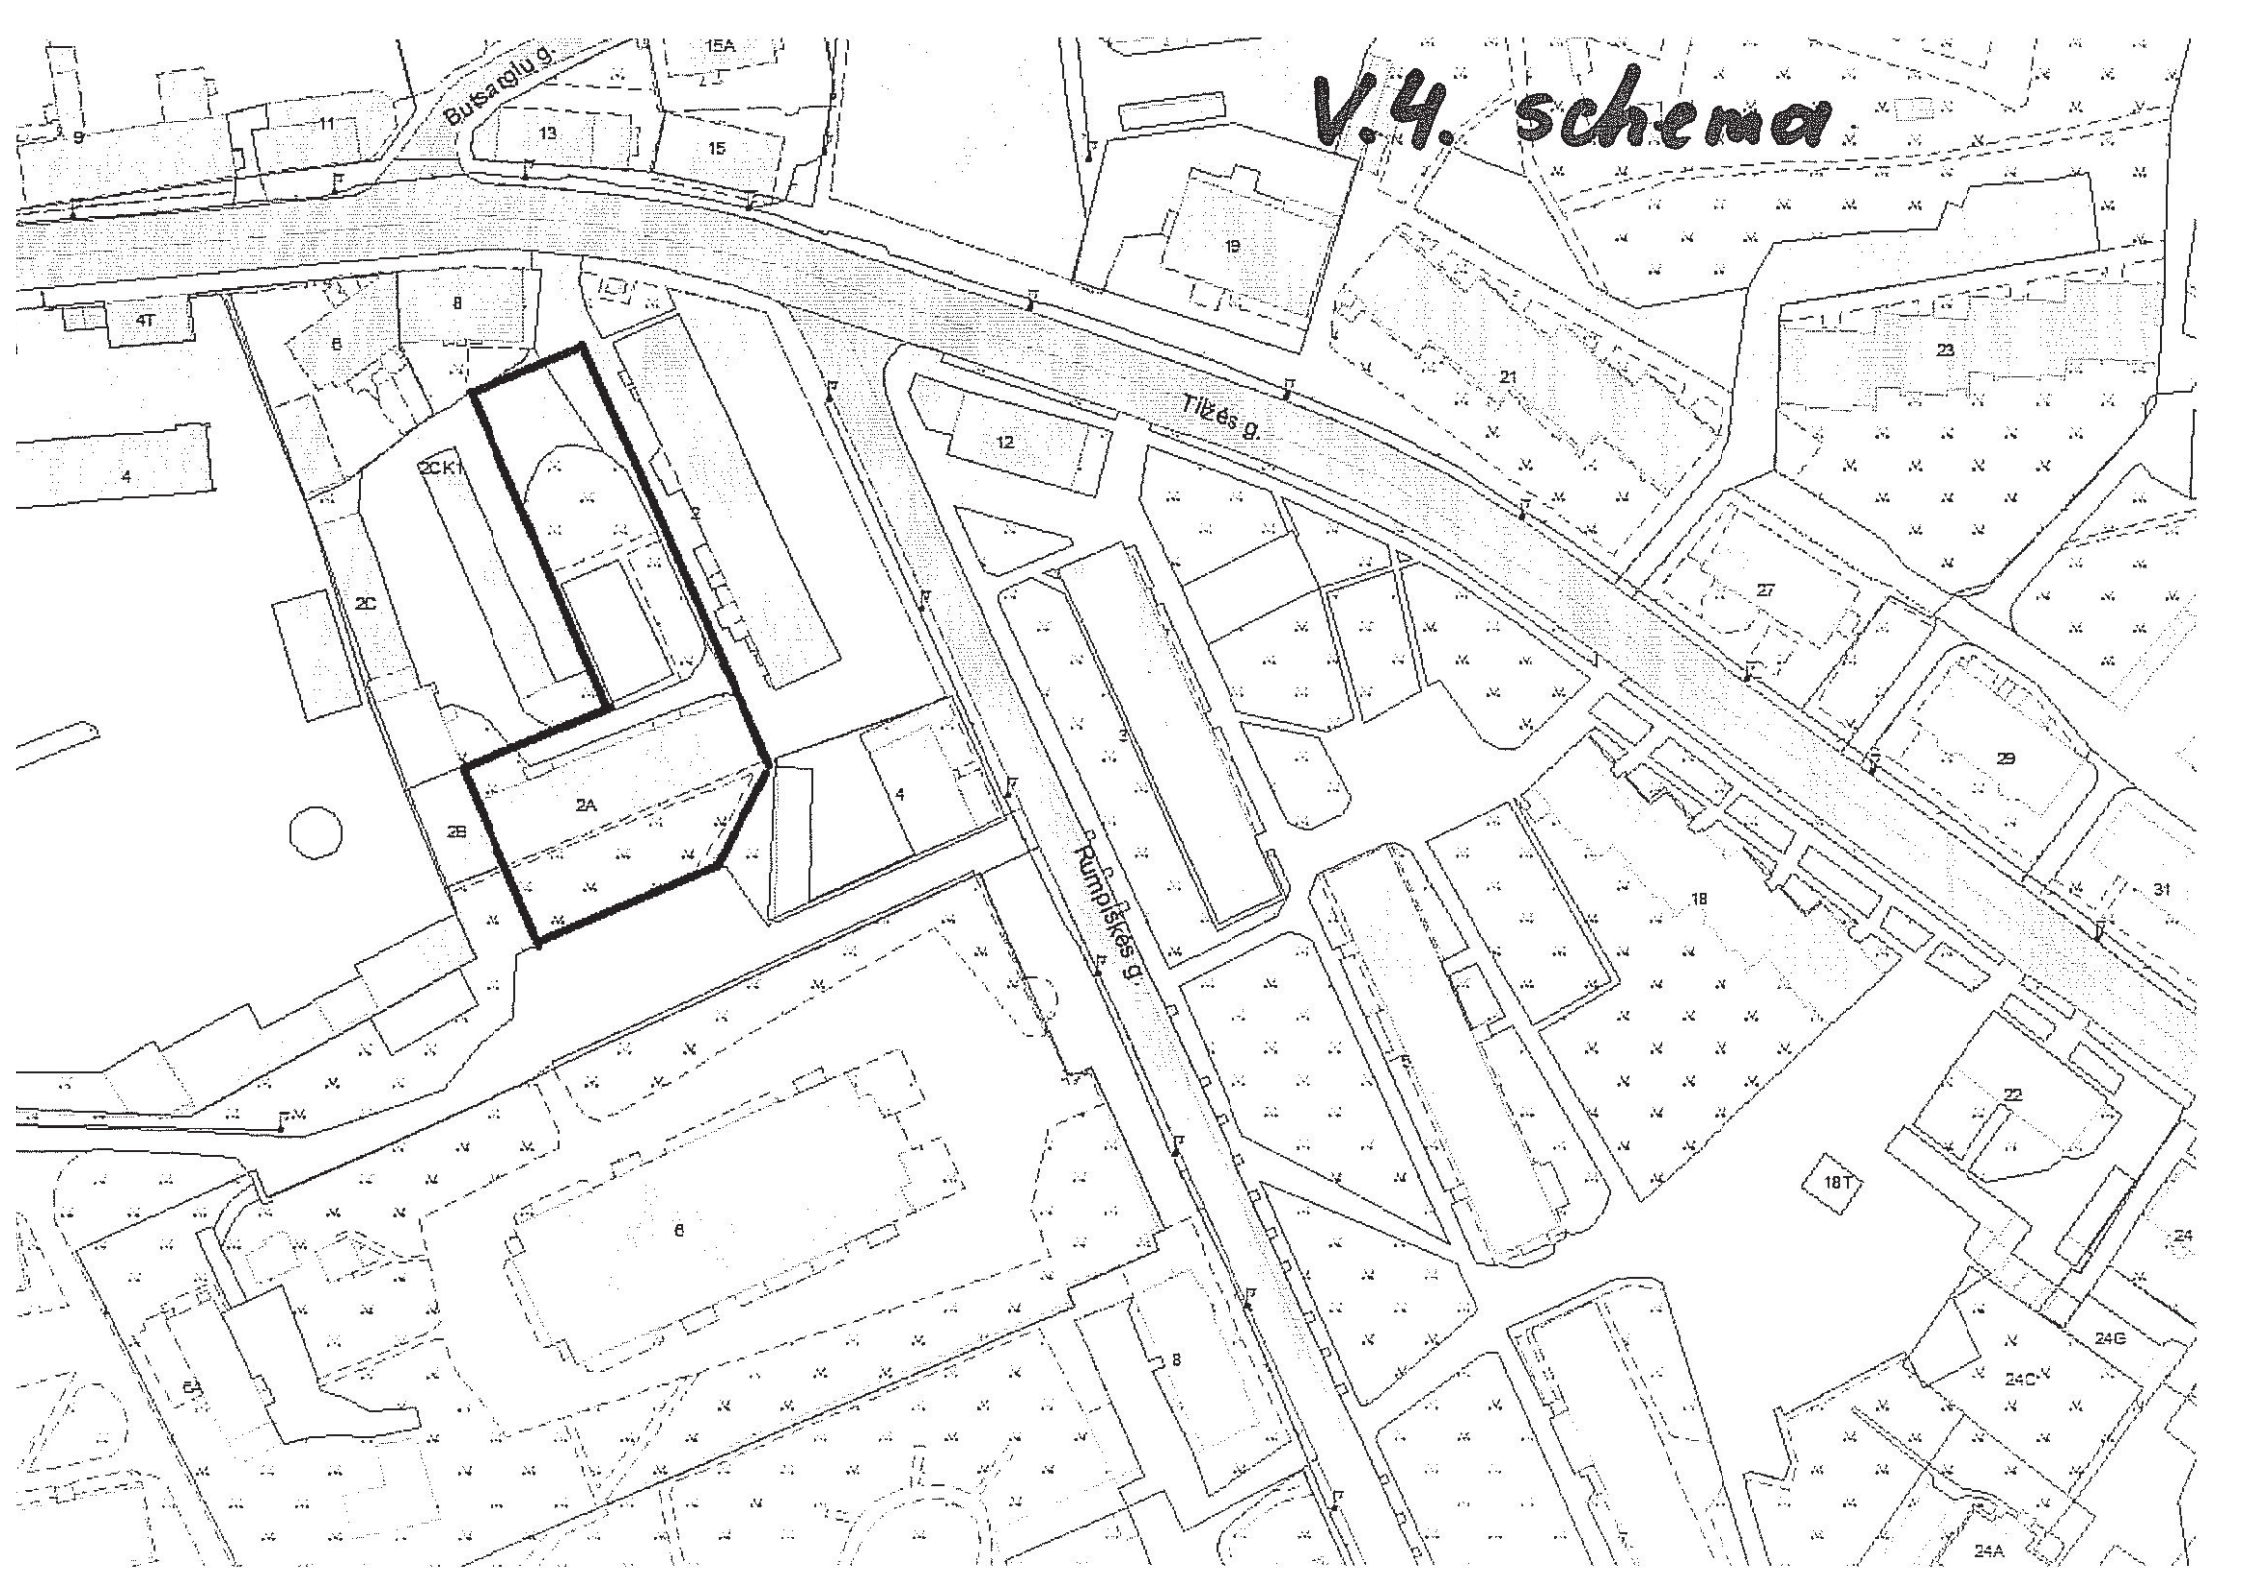


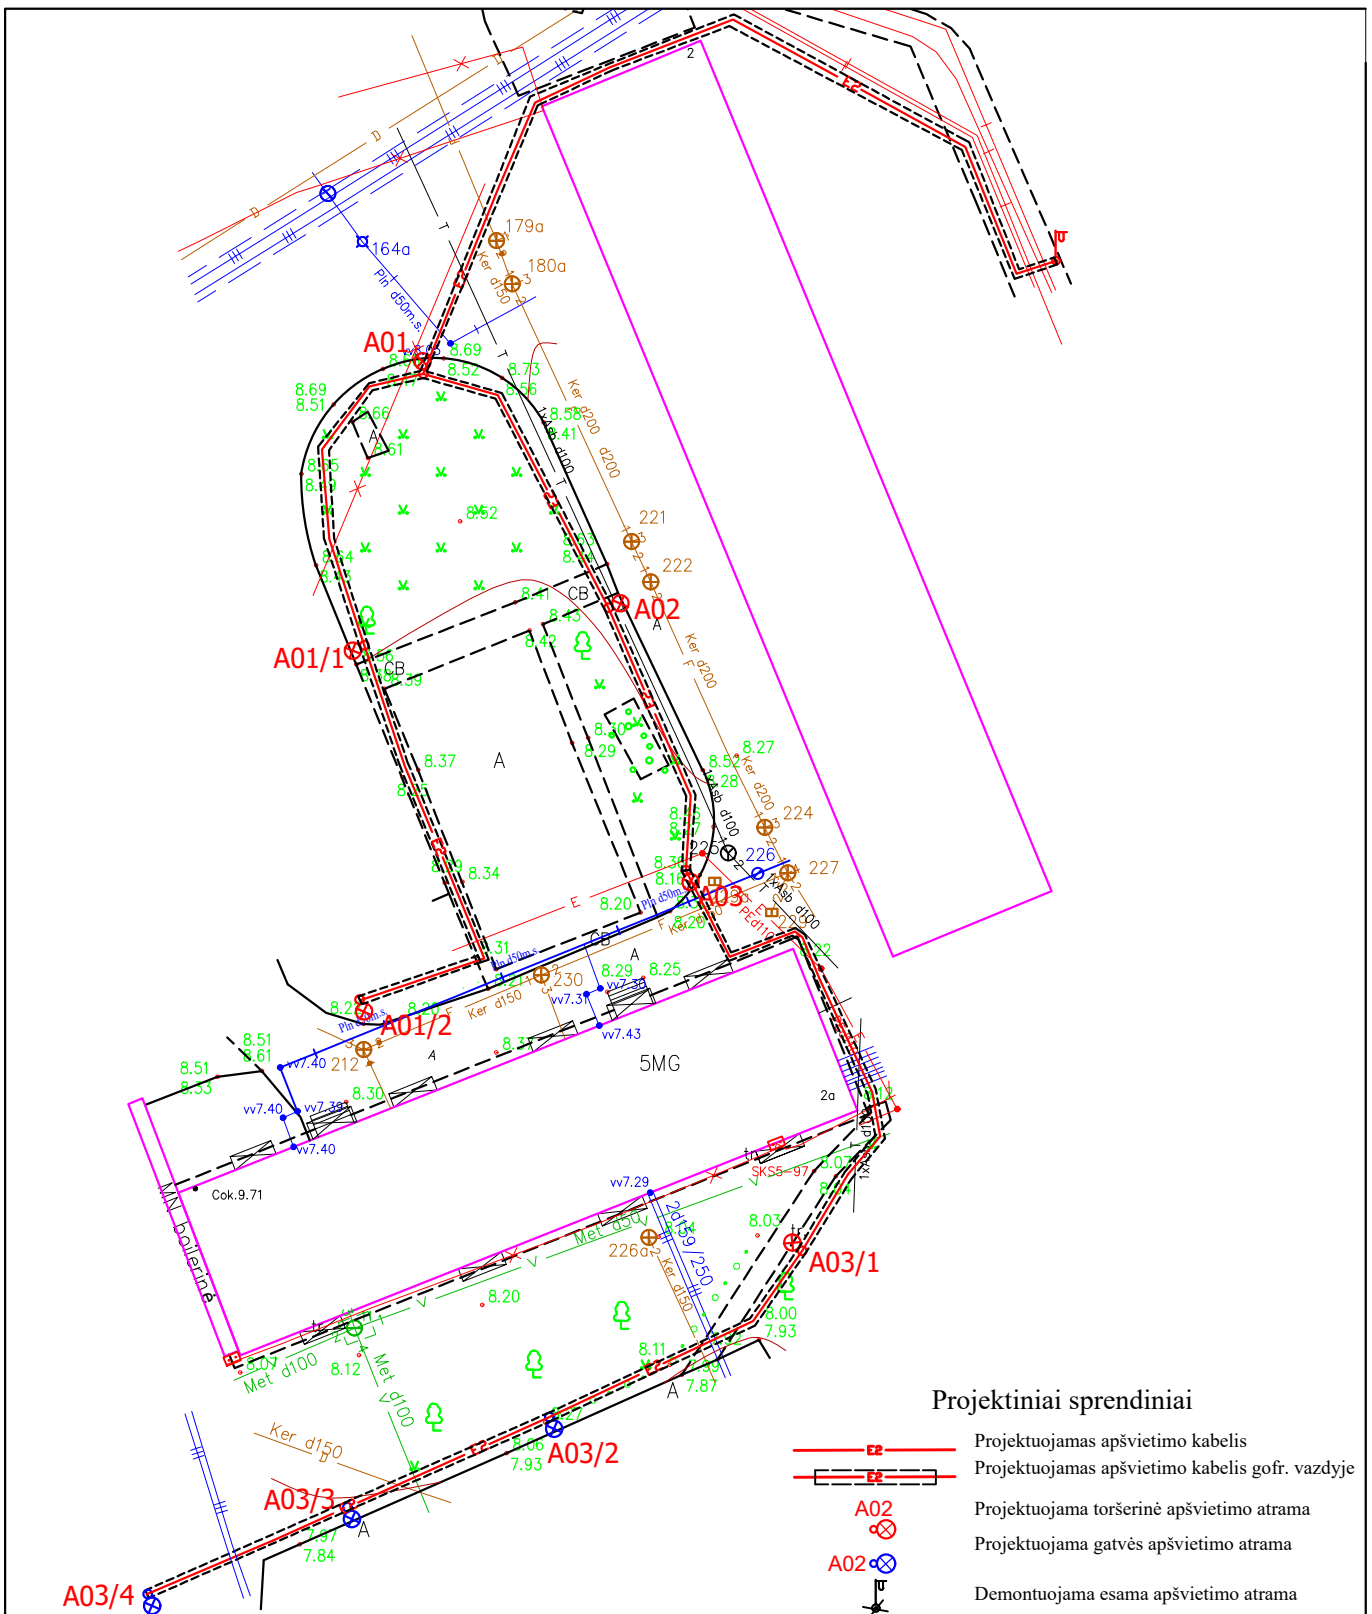



0	2017	STATYBOS KONKURSIUI IR LEIDIMUI		
LAIDA	DATA	LAIDOS STATUSAS. KEITIMO PRIE'ASTIS (JEI TAIKOMA)		
KVAL. PATV. DOK. NR.	 Žalgirio g. 90, Vilnius, tel. (5)2108745, info@kelvista.lt		KLAIPĖDOS MIESTO SAVIVALDYBĖS ŪKINIS PAKUOJAMŲ NAMŲ KIEMŲ AP VIETIMO TECHNINIO DARBO PROJEKTO PARENGIMAS TERITORIJOJE TIES RUMPI %138KĖS G. 2, 2A	
26581	SPDV	R.Steponavičiūtė Aleksiejienė		
			DOKUMENTO PAVADINIMAS	LAIDA
			Ap%154 vietimo elektros tinklų i%154 dėstymo schema	0
LT	STATYTOJAS IR (ARBA) U'SAKOVAS		DOKUMENTO ŪYMUO	LAPAS
	KLAIPĖDOS MIESTO SAVIVALDYBĖS ADMINISTRACIJA		K-TDP-17/22-10-EA.BS-1	LAPŪ
				1
				1

Klaipėdos kiemai. Rumpiškės 2


Site 1 (5)

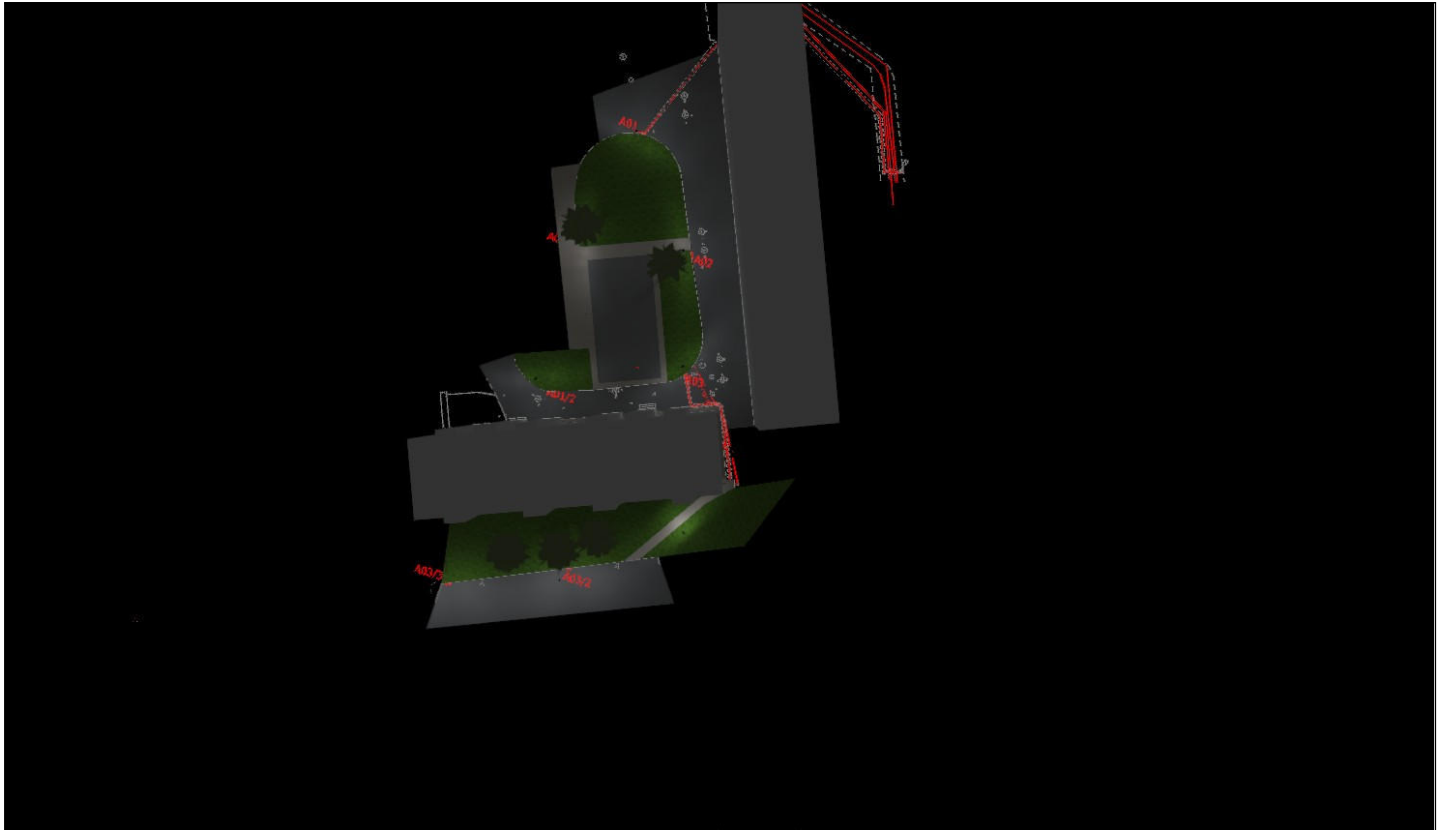

Site 1 (6), Illuminance values in [lx]

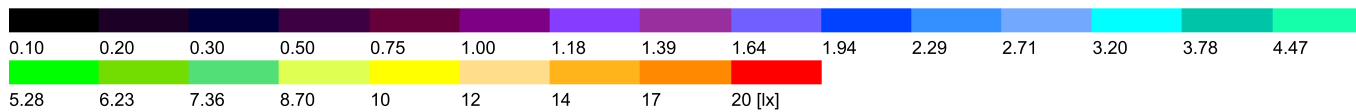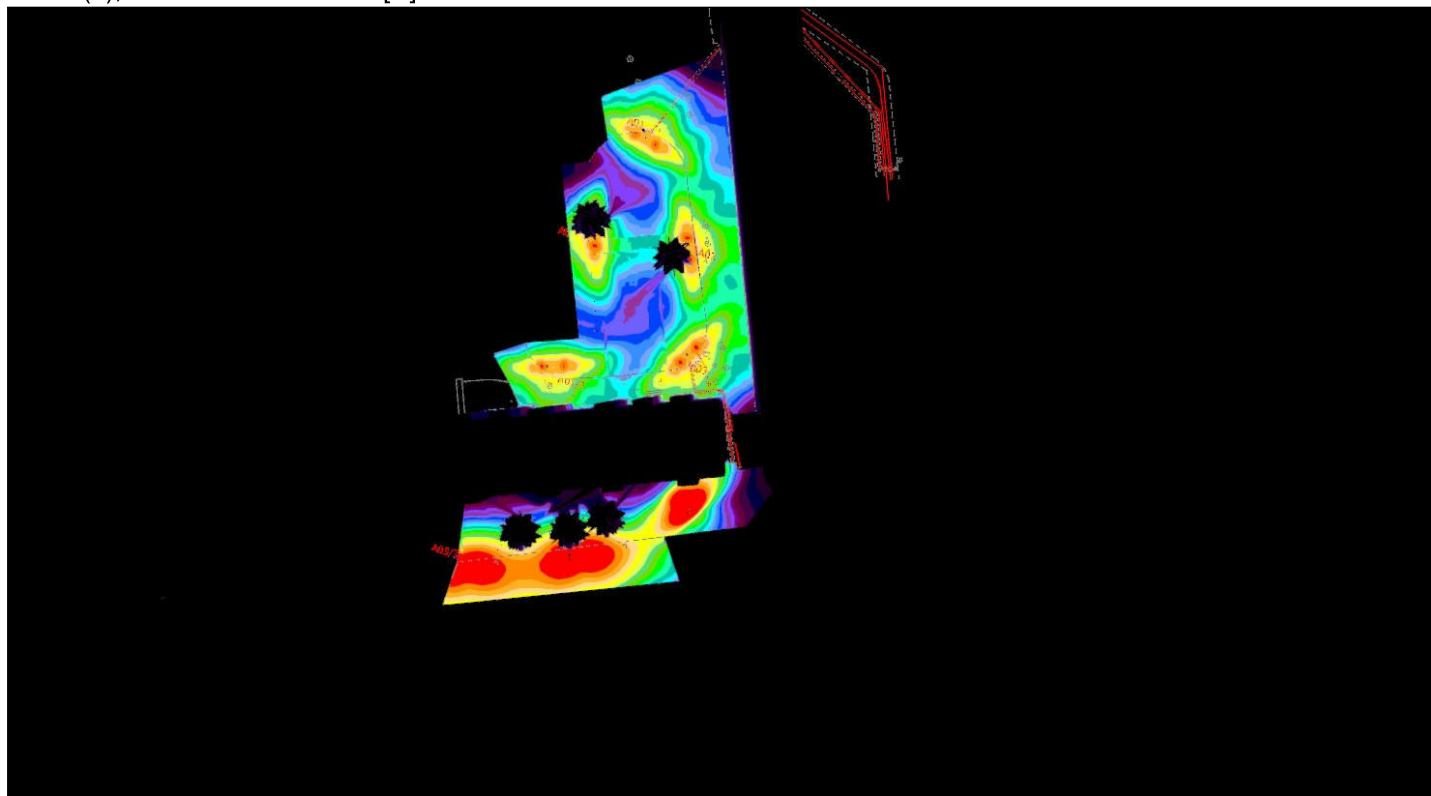

Site 1 (9)

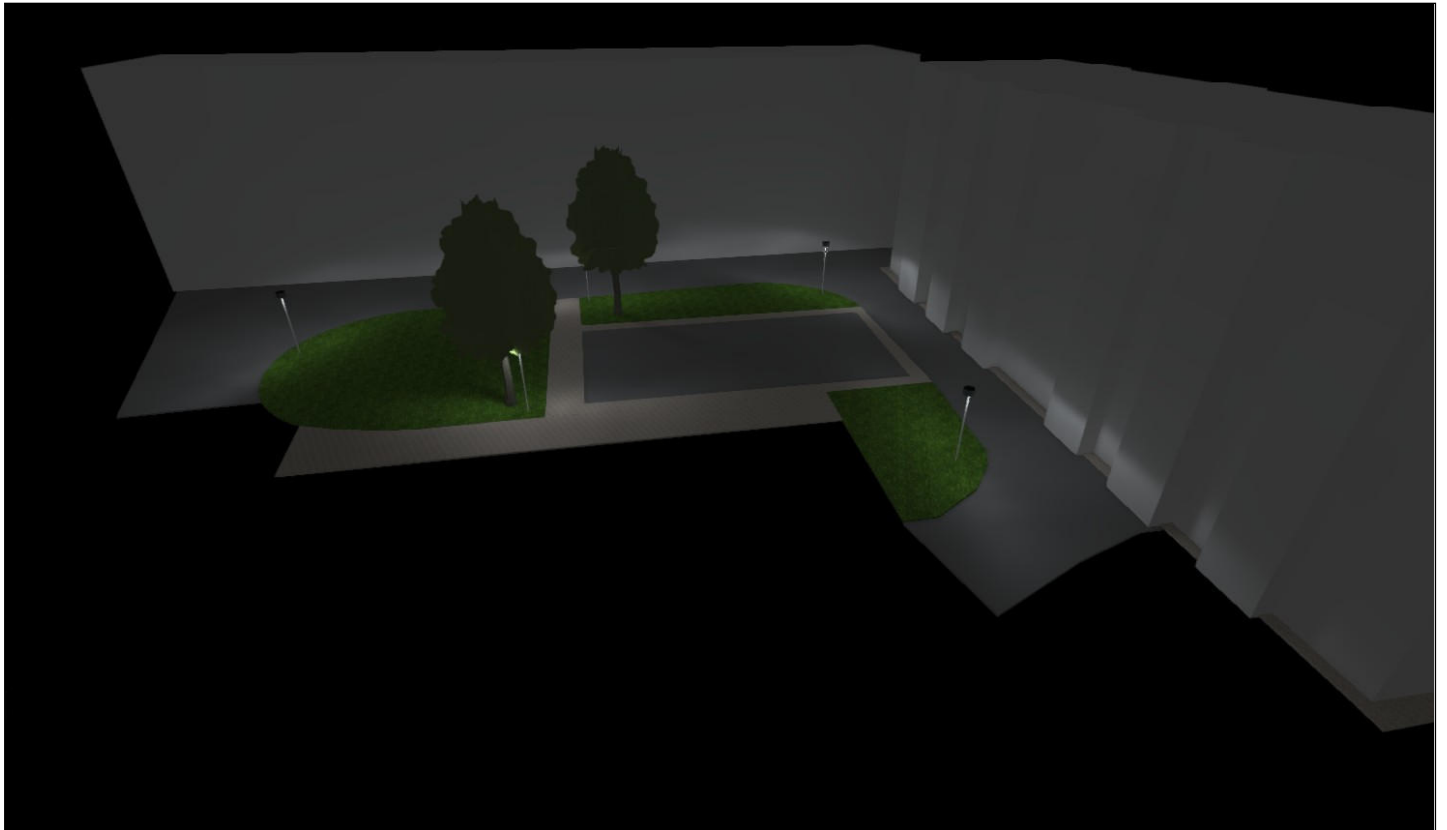

Site 1 (10), Illuminance values in [lx]

