





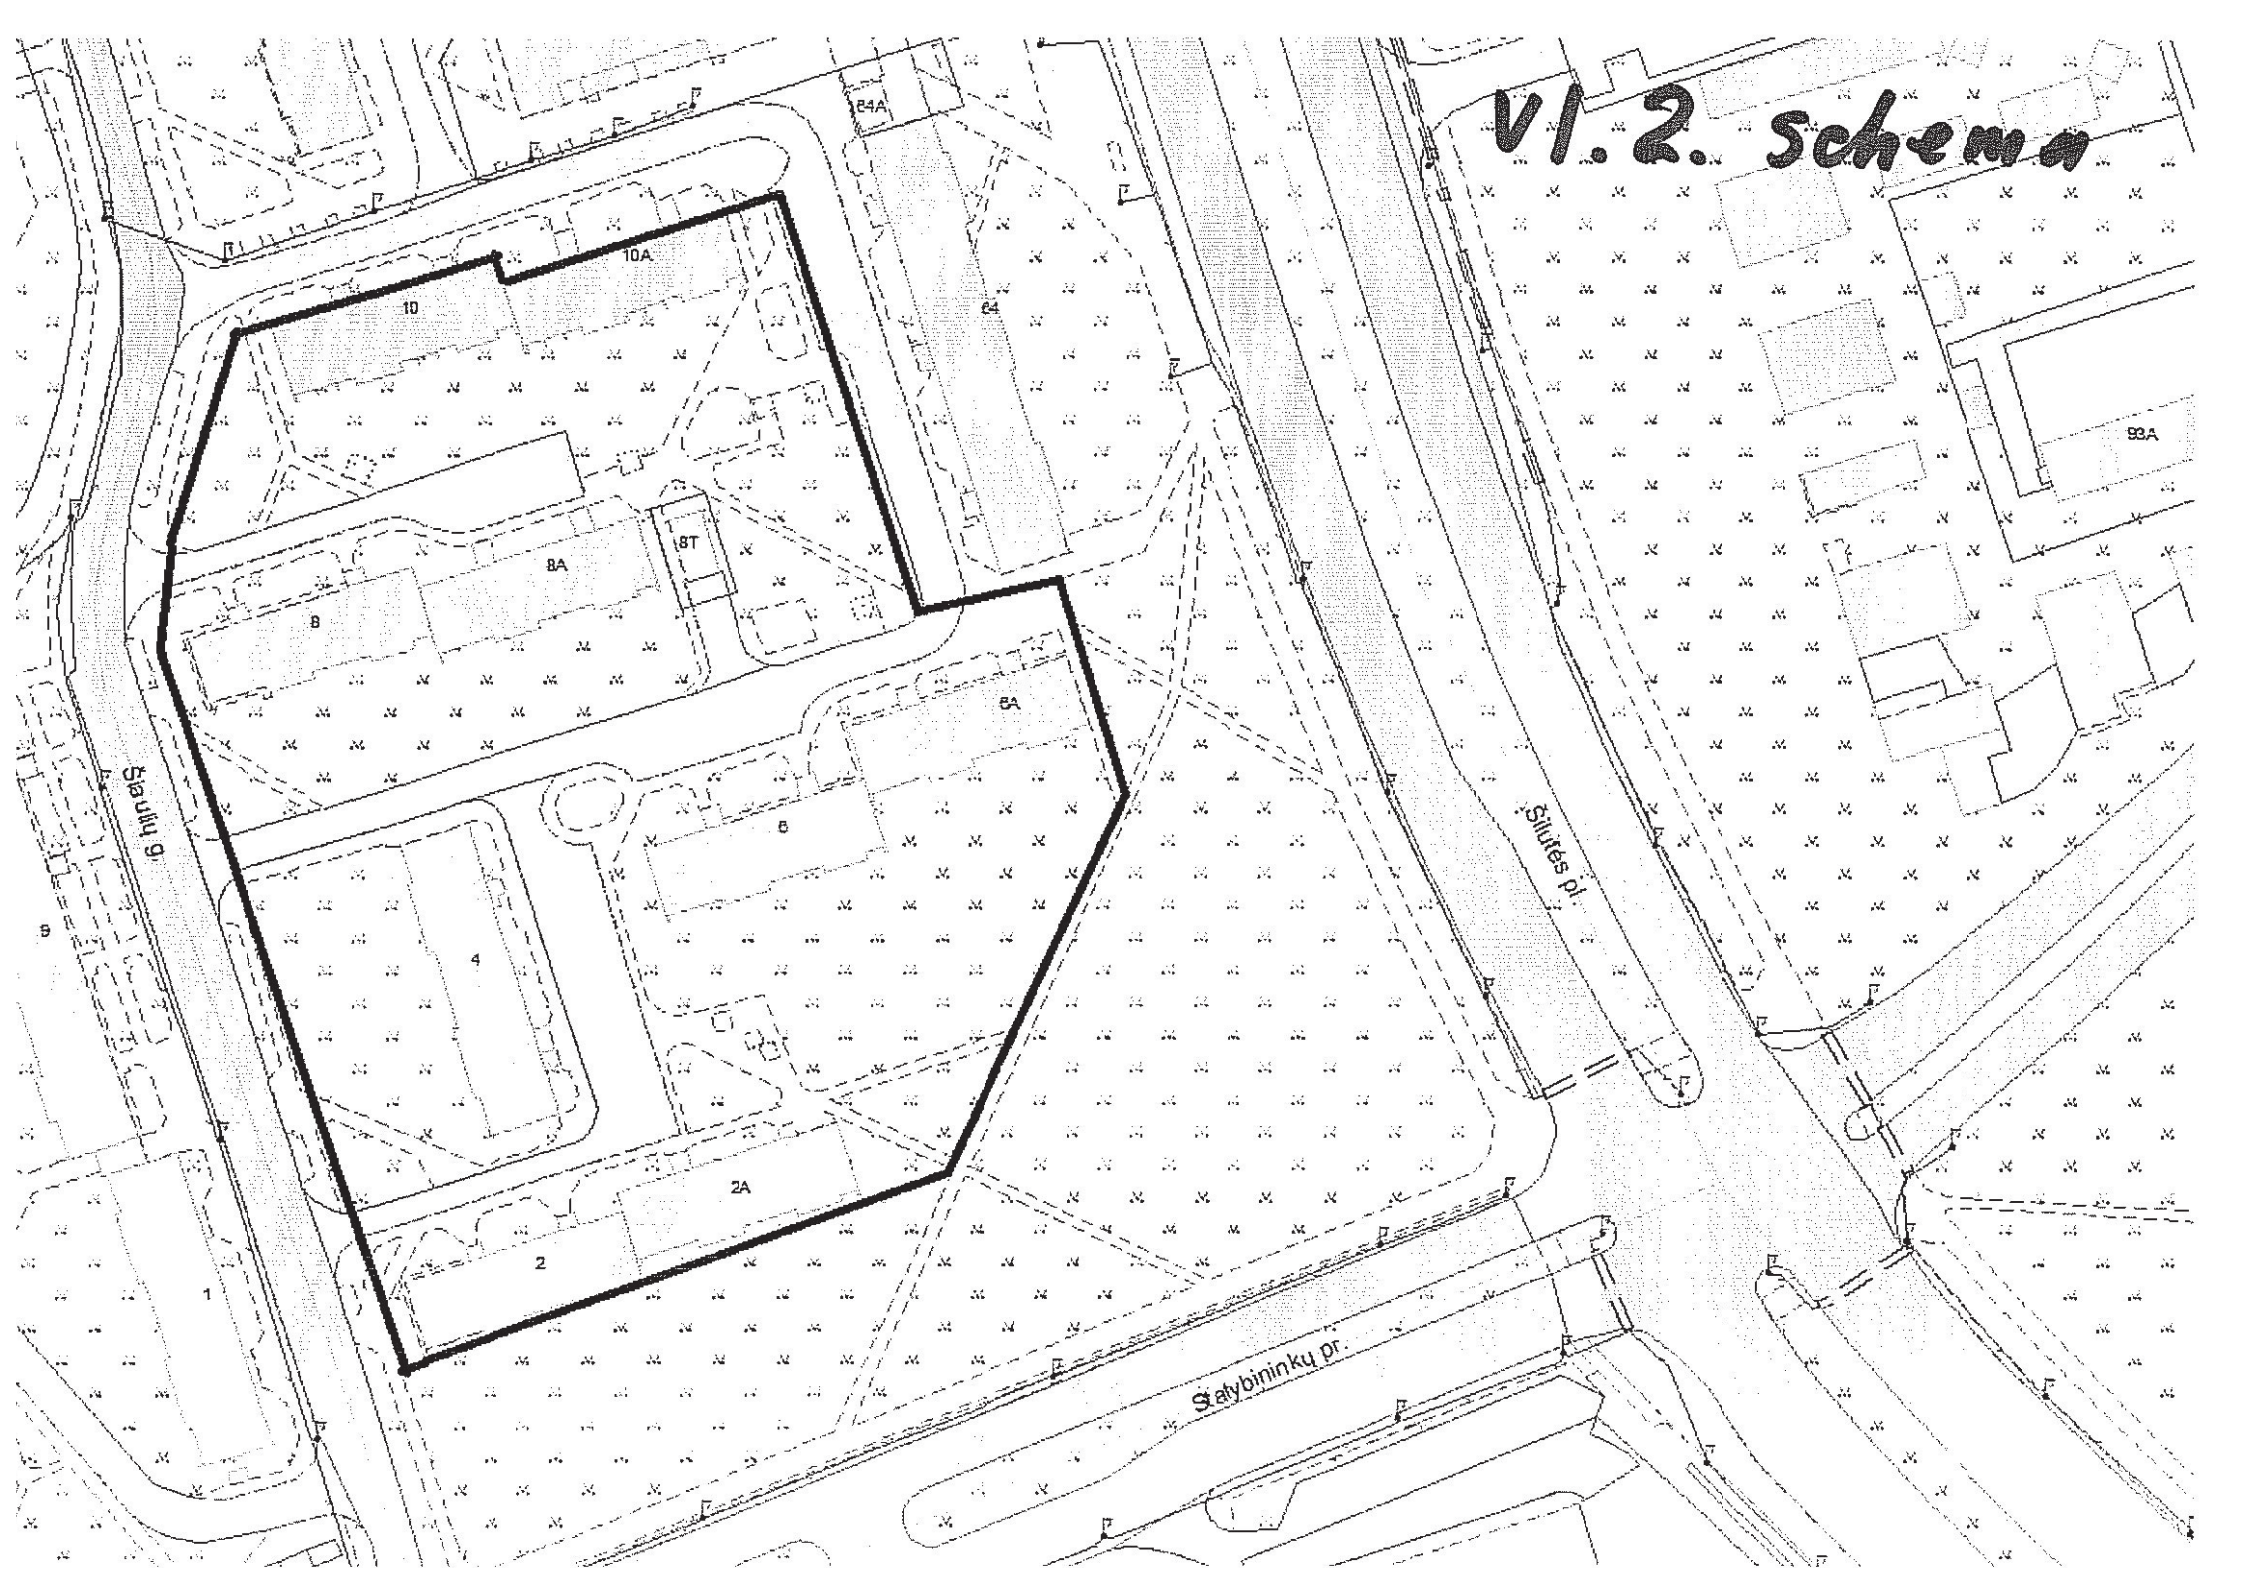



Vl. 2. Schema




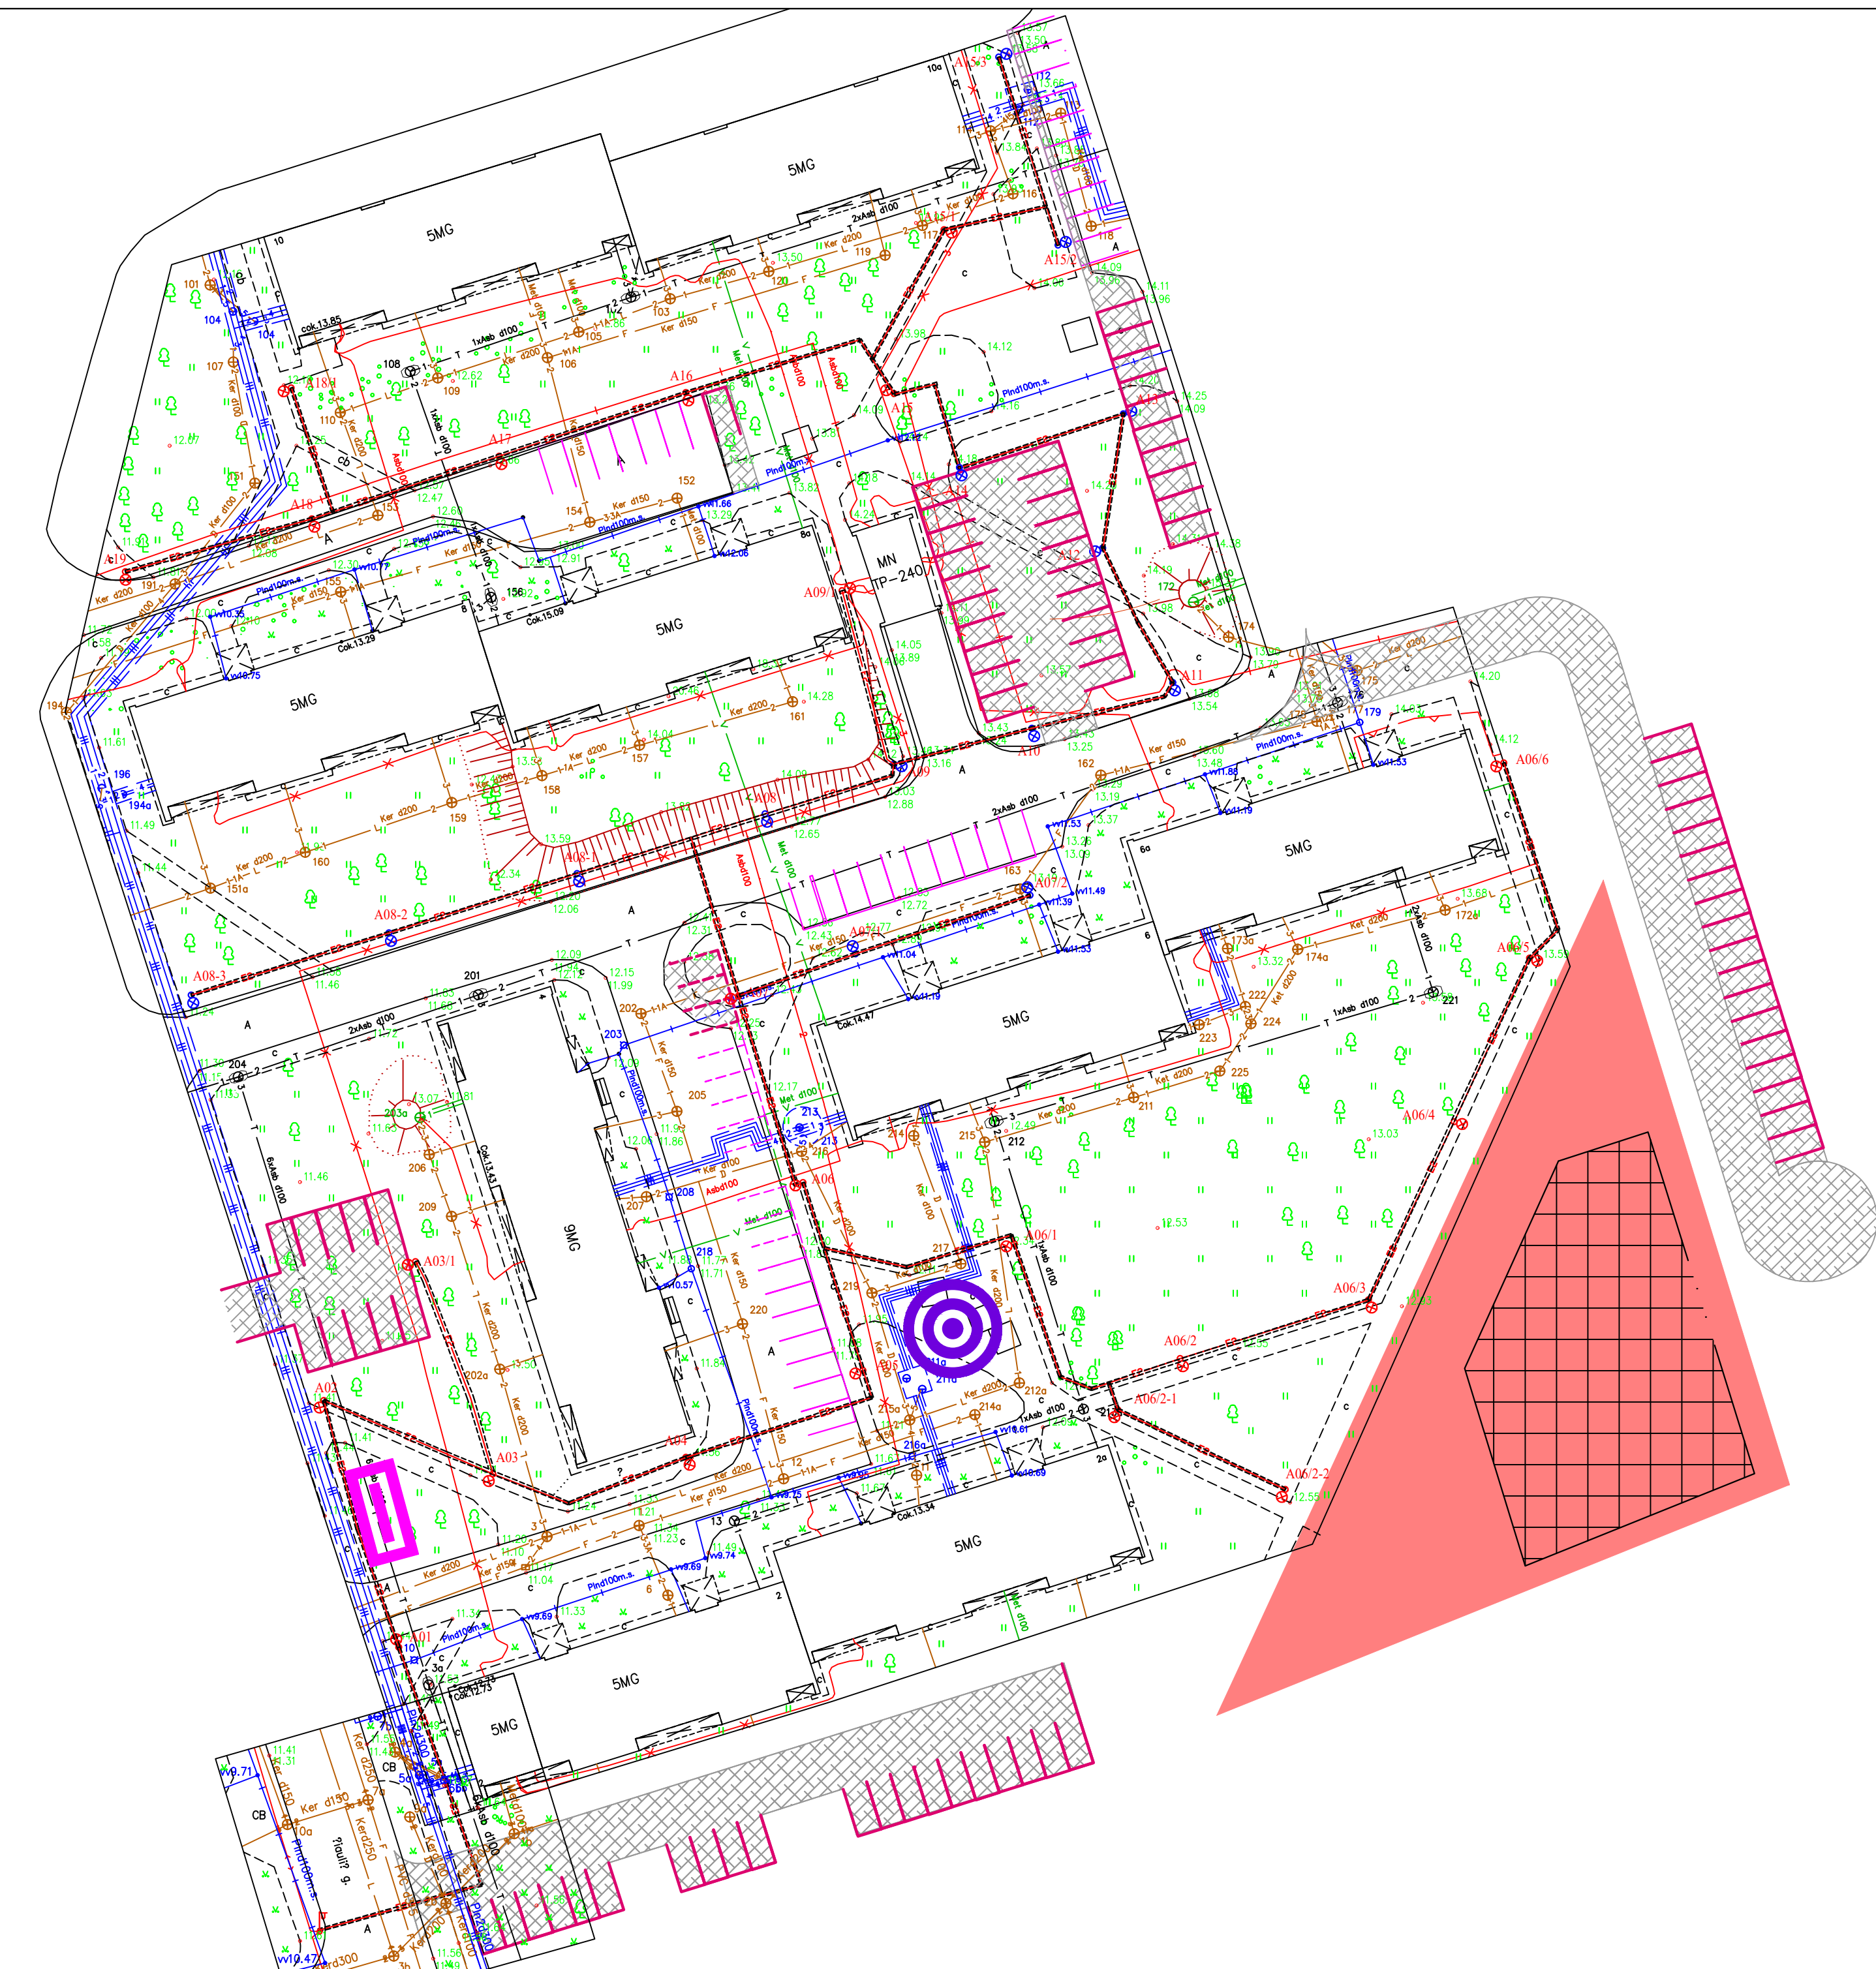


Projektiniai sprendiniai

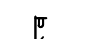
-  Projektuojamas apšvietimo kabelis
-  Projektuojamas apšvietimo kabelis gofr. vazdže
-  Projektuojama toršerinė apšvietimo atrama
-  Projektuojama gatvinė apšvietimo atrama
-  Demontuojama esama apšvietimo atrama

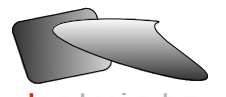0	2017	STATYBOS KONKURSUI IR LEIDIMUI	
LAIDA	DATA	LAIDOS STATUSAS. KEITIMO PRIEĖASTIS (JEI TAIKOMA)	
KVAL. PATV. DOK. NR.		KLAIPĖDOS MIESTO DAUGIABUČIŲ NAMŲ KIEMŲ APVIETIMO TIES %138IAULIŲ G. 2A, 4, 6, 8, 8A, 10, 10A, %138ILUTĖS PL. 64	
26581	SPDV	R.Steponavičiūtė Aleksiejienė	
		DOKUMENTO PAVADINIMAS	
		Ap %154vietimo elektros tinklų i %154dėstymo schema	
		LAIDA	
		0	
LT	STATYTOJAS IR (ARBA) UŠAKOVAS	DOKUMENTO YMUO	
	KLAIPĖDOS MIESTO SAVIVALDYBĖS ADMINISTRACIJA	K-TDP-17/22-12-EA.BS-1	
		LAPAS	LAPŲ
		1	1



Site 1 (47), Illuminance values in [lx]

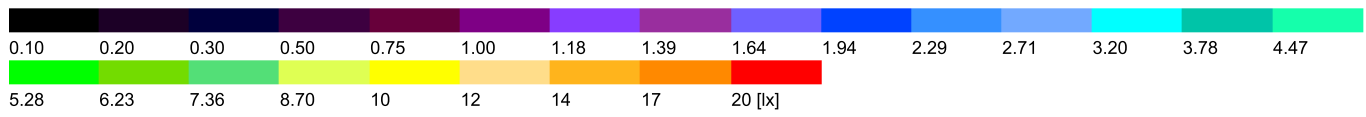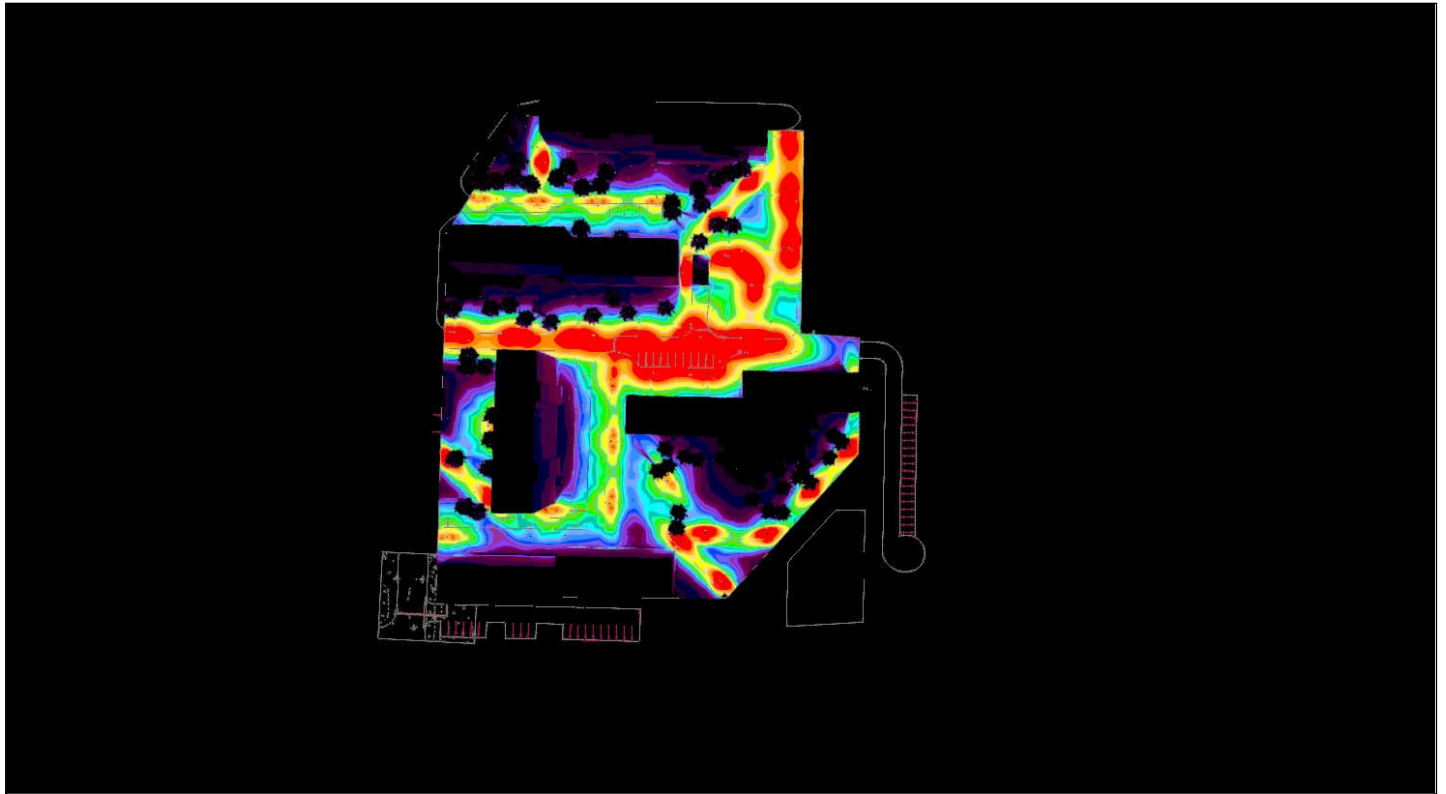


Site 1 (48)

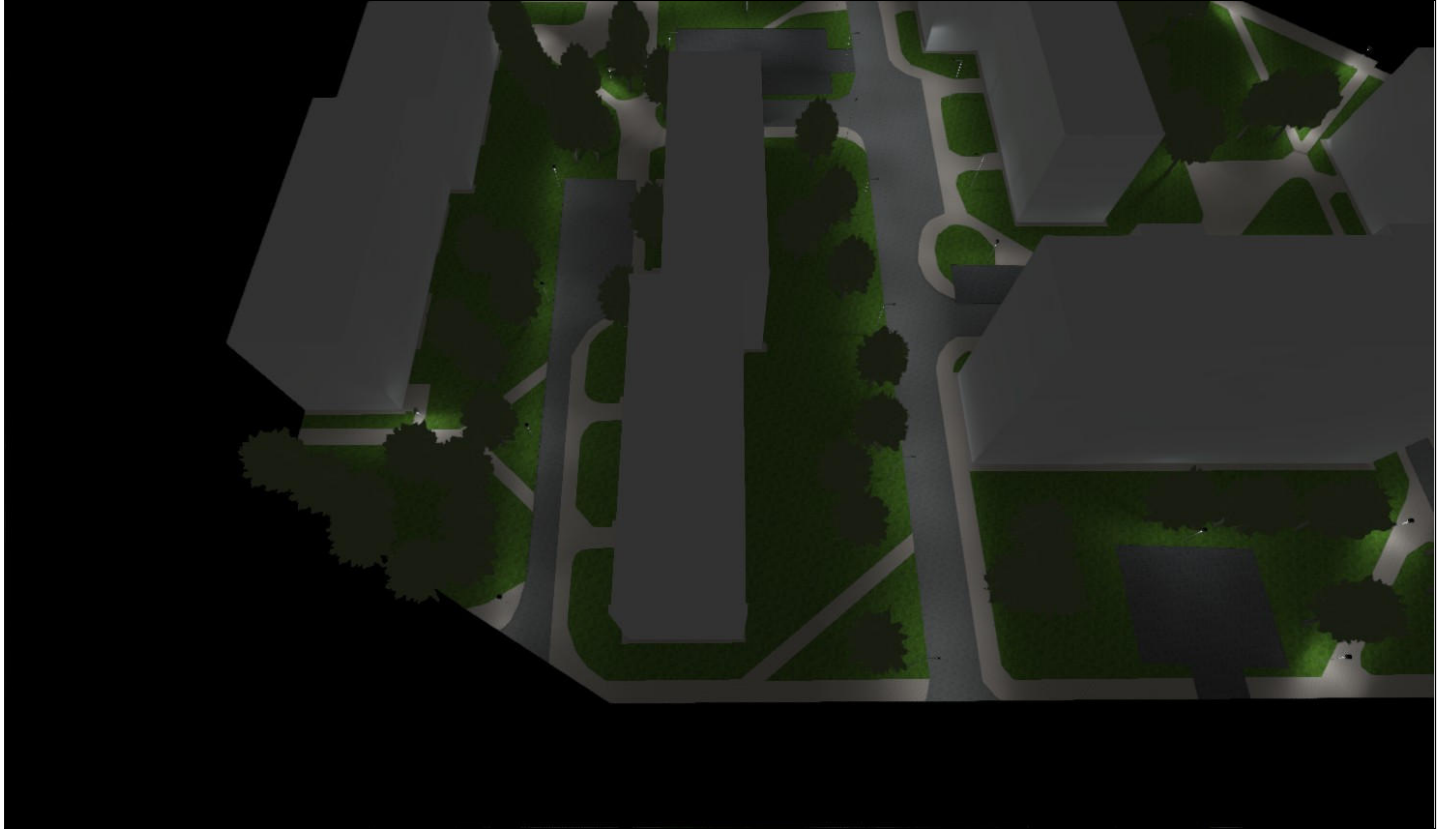



Site 1 (49), Illuminance values in [lx]

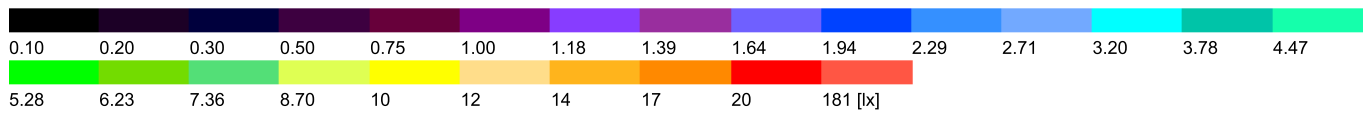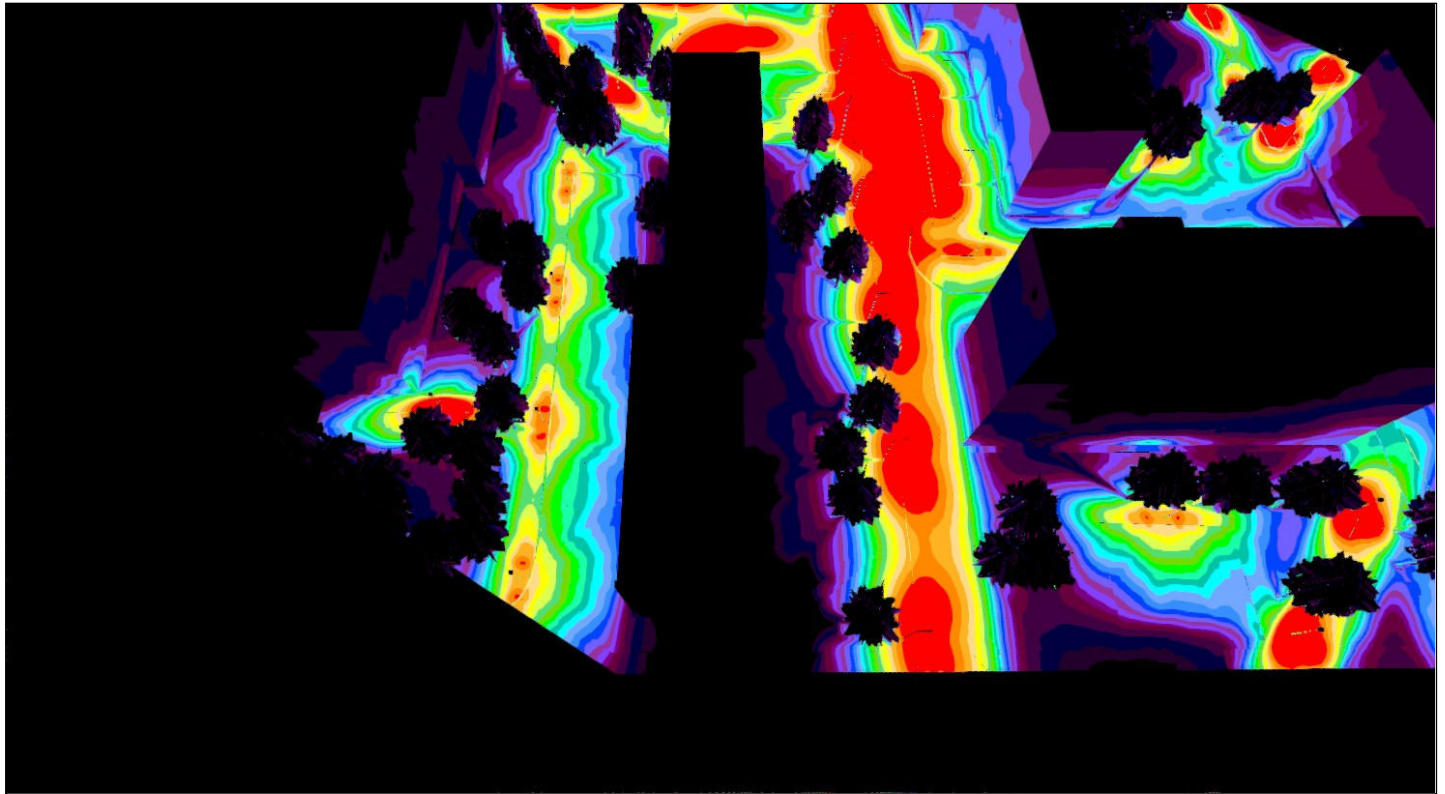


Site 1 (50)

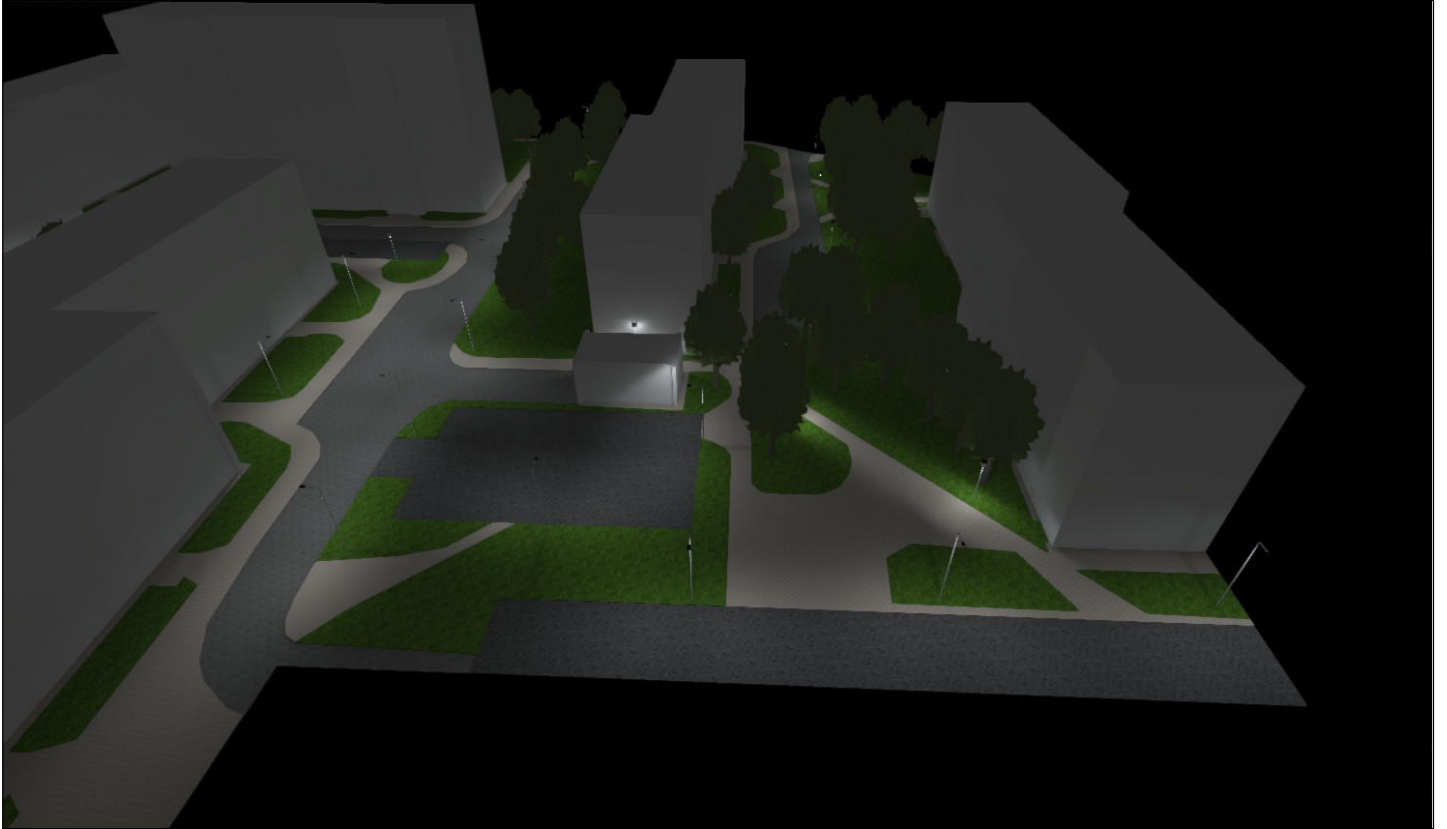


Site 1 (51), Illuminance values in [lx]

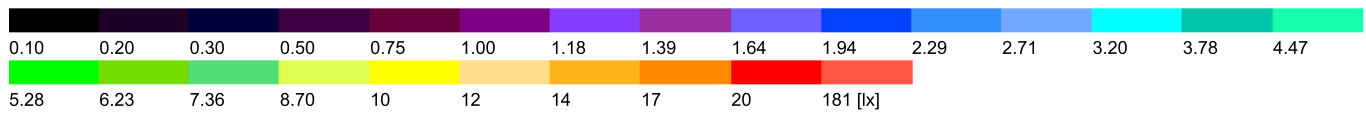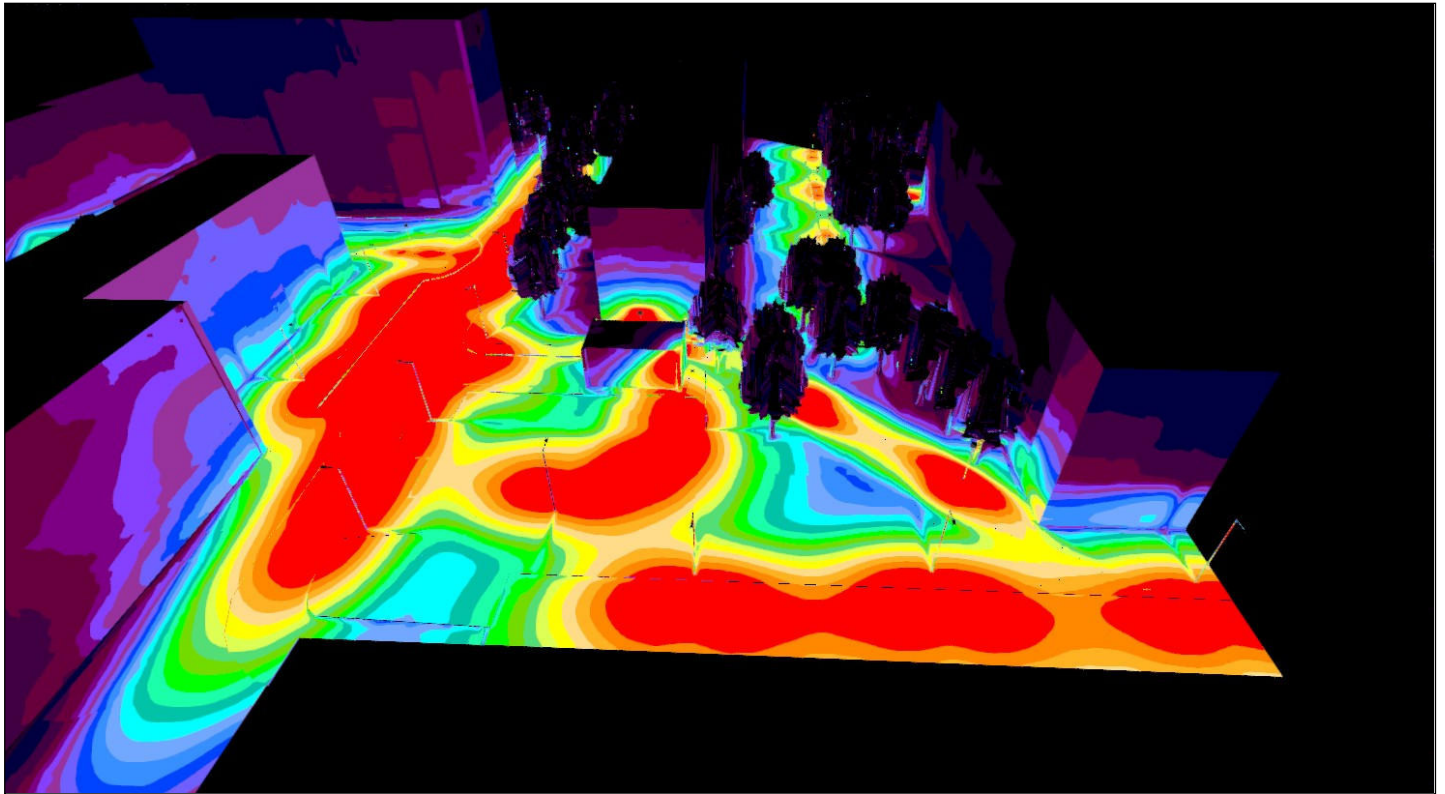

Site 1 (52)

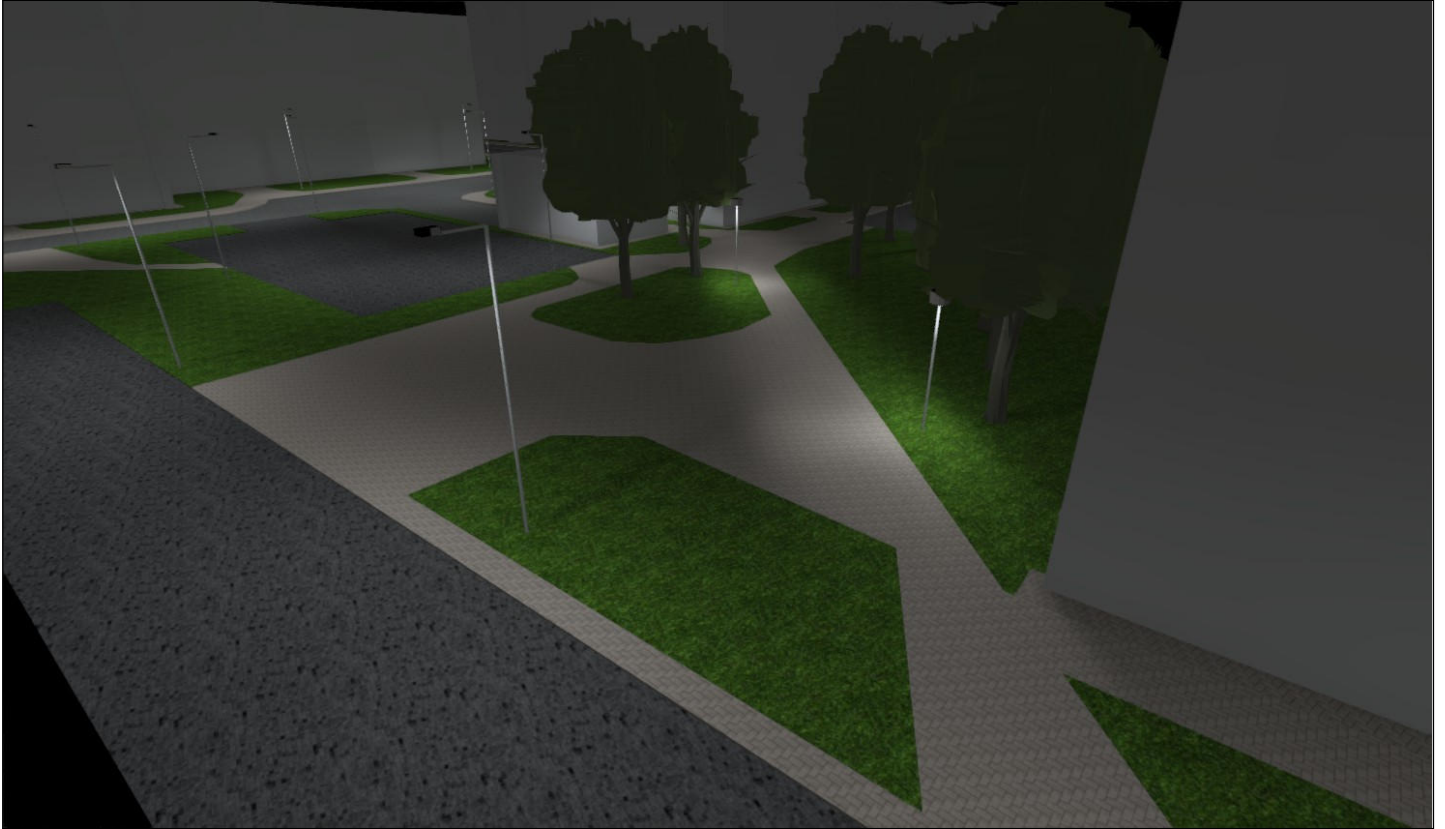

Site 1 (53)

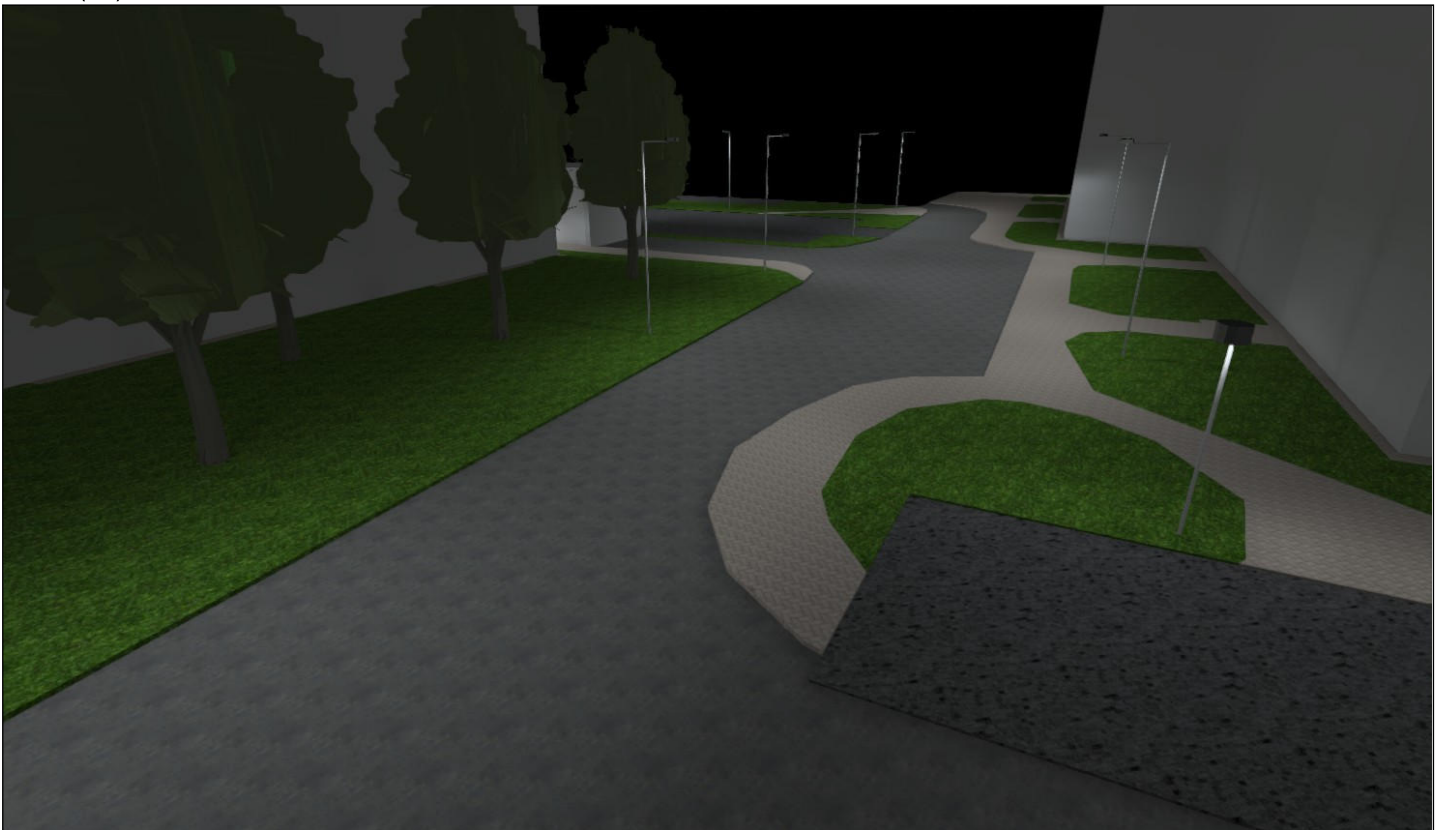

Site 1 (54), Illuminance values in [lx]

