



VI. 5. schema

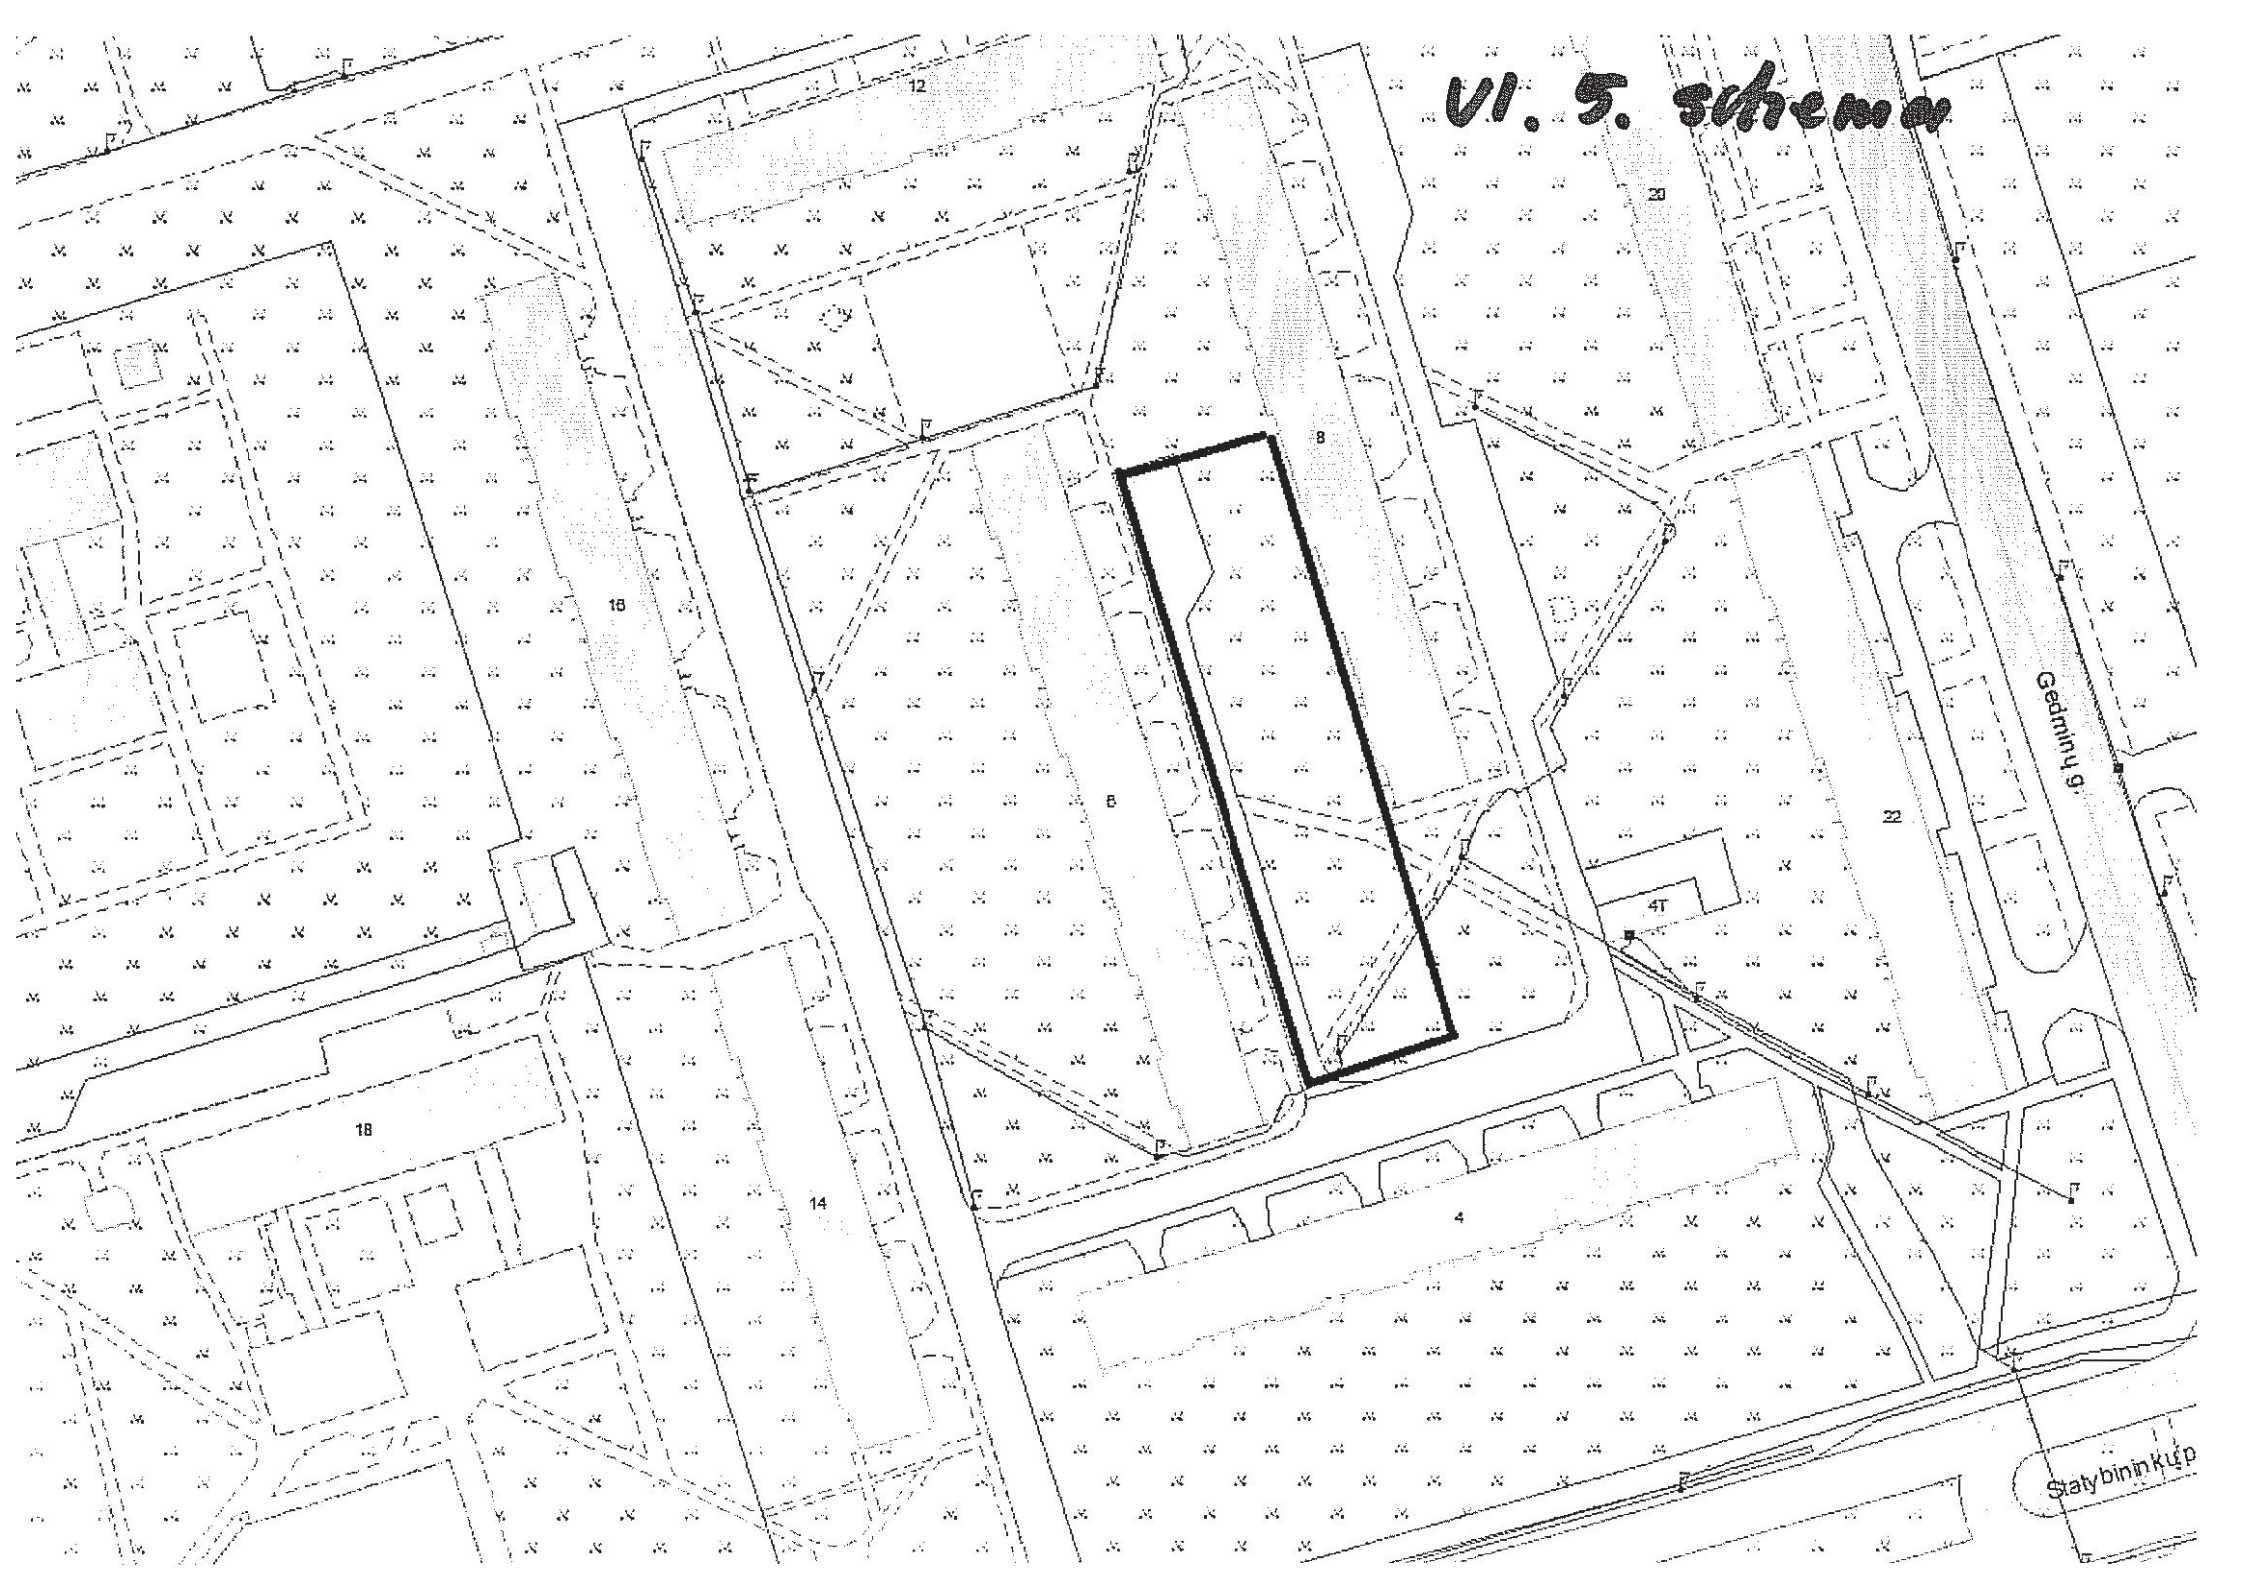

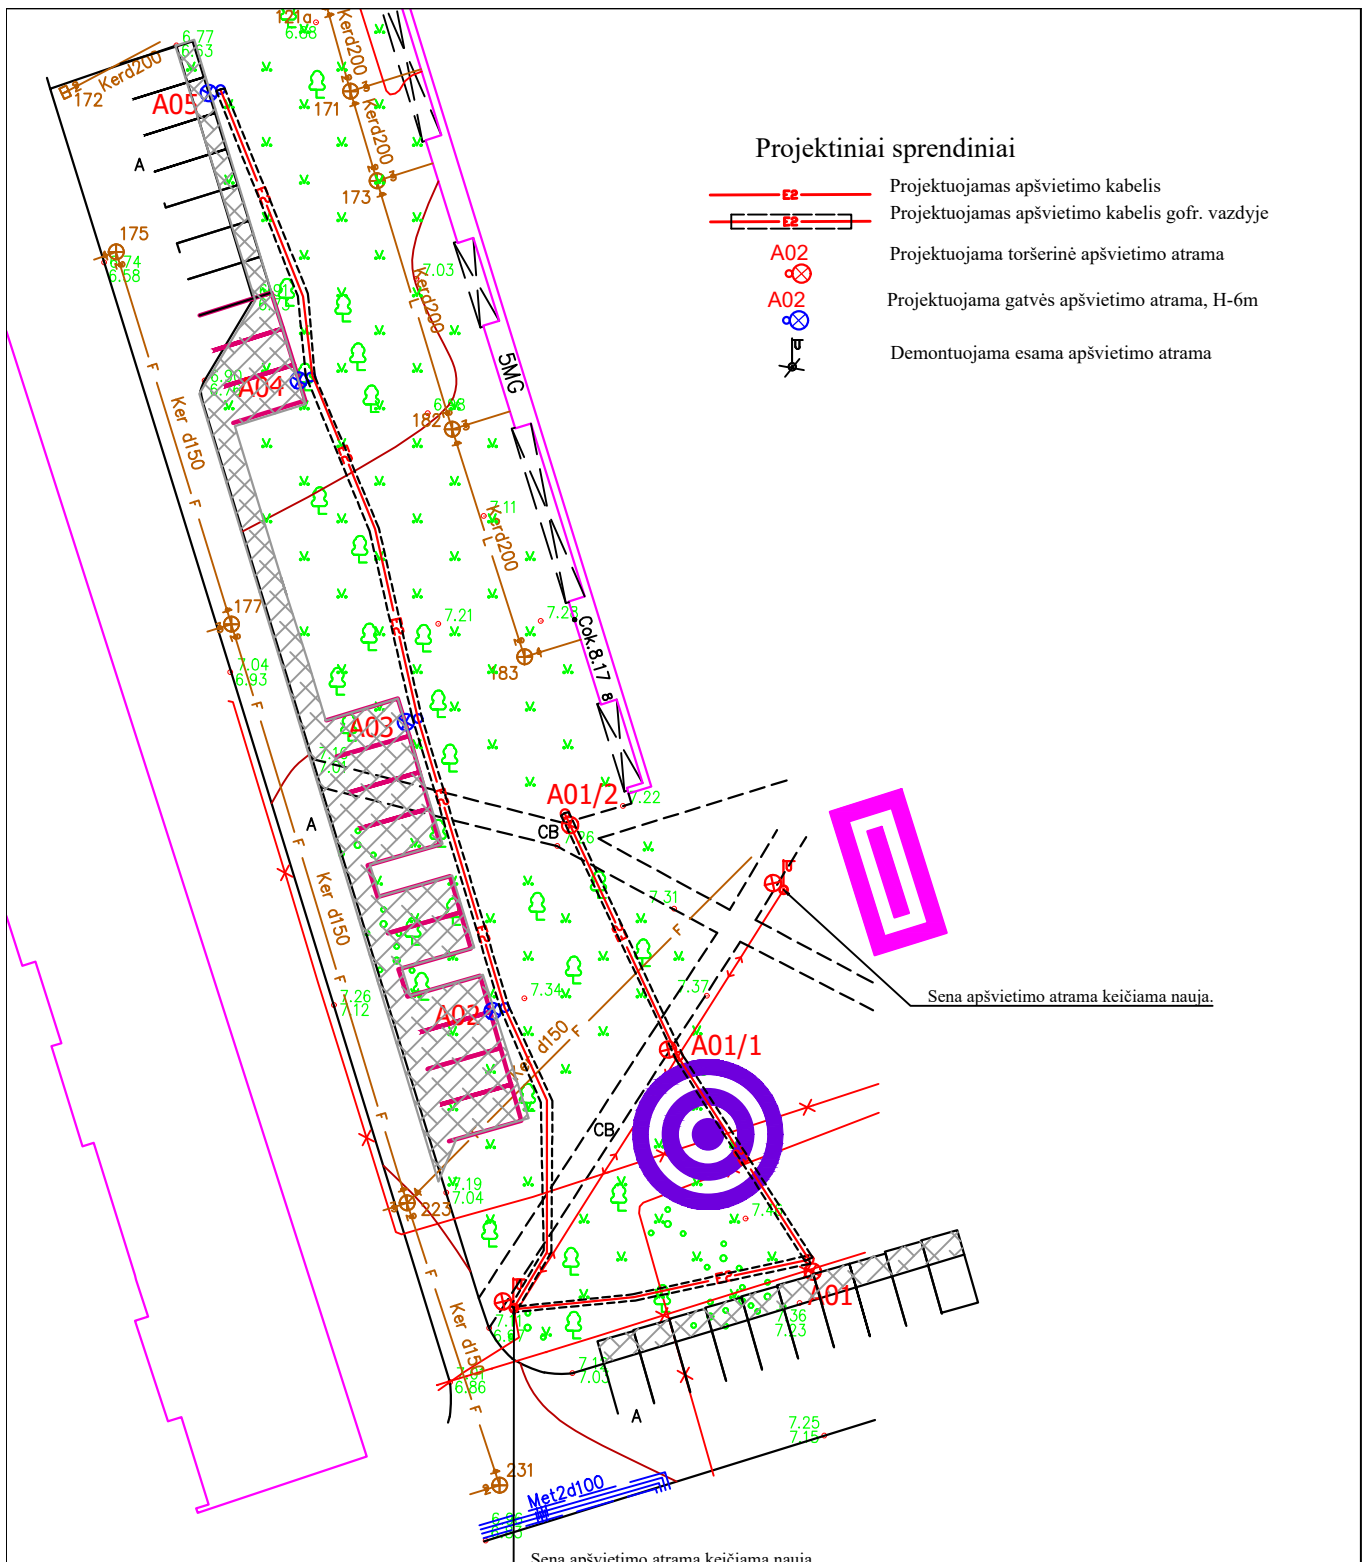


Projektiniai sprendiniai


- Projektuojamas apšvietimo kabelis
- Projektuojamas apšvietimo kabelis gofr. vazdyje
- Projektuojama toršerinė apšvietimo atrama
- Projektuojama gatvės apšvietimo atrama, H-6m
- Demontuojama esama apšvietimo atrama

Sena apšvietimo atrama keičiama nauja.


Sena apšvietimo atrama keičiama nauja.

0	2017	STATYBOS KONKURSUI IR LEIDIMUI		
LAIDA	DATA	LAIDOS STATUSAS. KEITIMO PRIEŠTIS (JEI TAIKOMA)		
KVAL. PATV. DOK. NR.	 Žalgirio g. 90, Vilnius, tel. (5)2108745, info@kelvista.lt		STATYBOS PROJEKTO PAVADINIMAS KLAIPĖDOS MIESTO DAUGIABUČIŲ NAMŲ KIAMŲ AP VIETIMO TECHNINIO DARBO PROJEKTO PARENGIMAS TERITORIJOJE TIES STATYBININKŲ PR. 6,	
26581	SPDV	R.Steponavičiūtė Aleksiejienė	DOKUMENTO PAVADINIMAS Ap vietimo elektros tinklų i dėstymo schema	
			DOKUMENTO ŽYMUO K-TDP-17/22-15-EA.BS-1	
LT	STATYTOJAS IR (ARBA) UŠAKOVAS KLAIPĖDOS MIESTO SAVIVALDYBĖS ADMINISTRACIJA		LAPAS	LAPŲ
			1	1


Site 1 (21), Illuminance values in [lx]

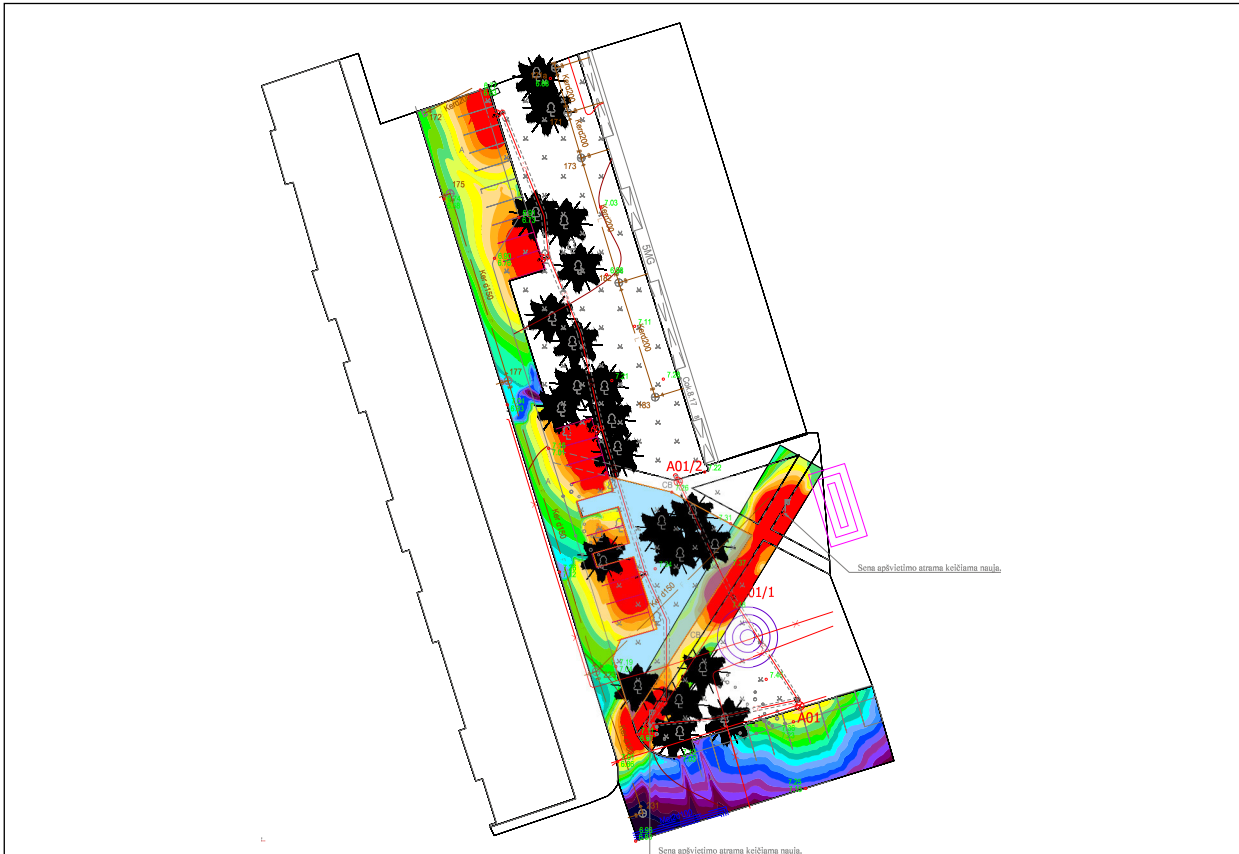

Scale: 1 : 1000

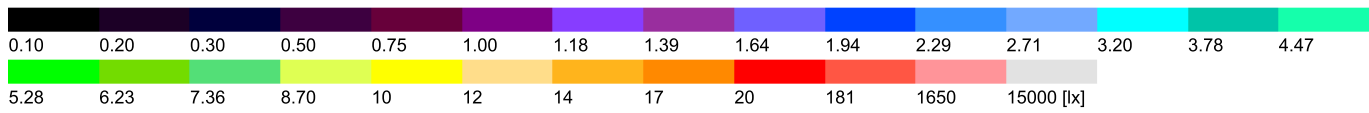

Site 1 (27)

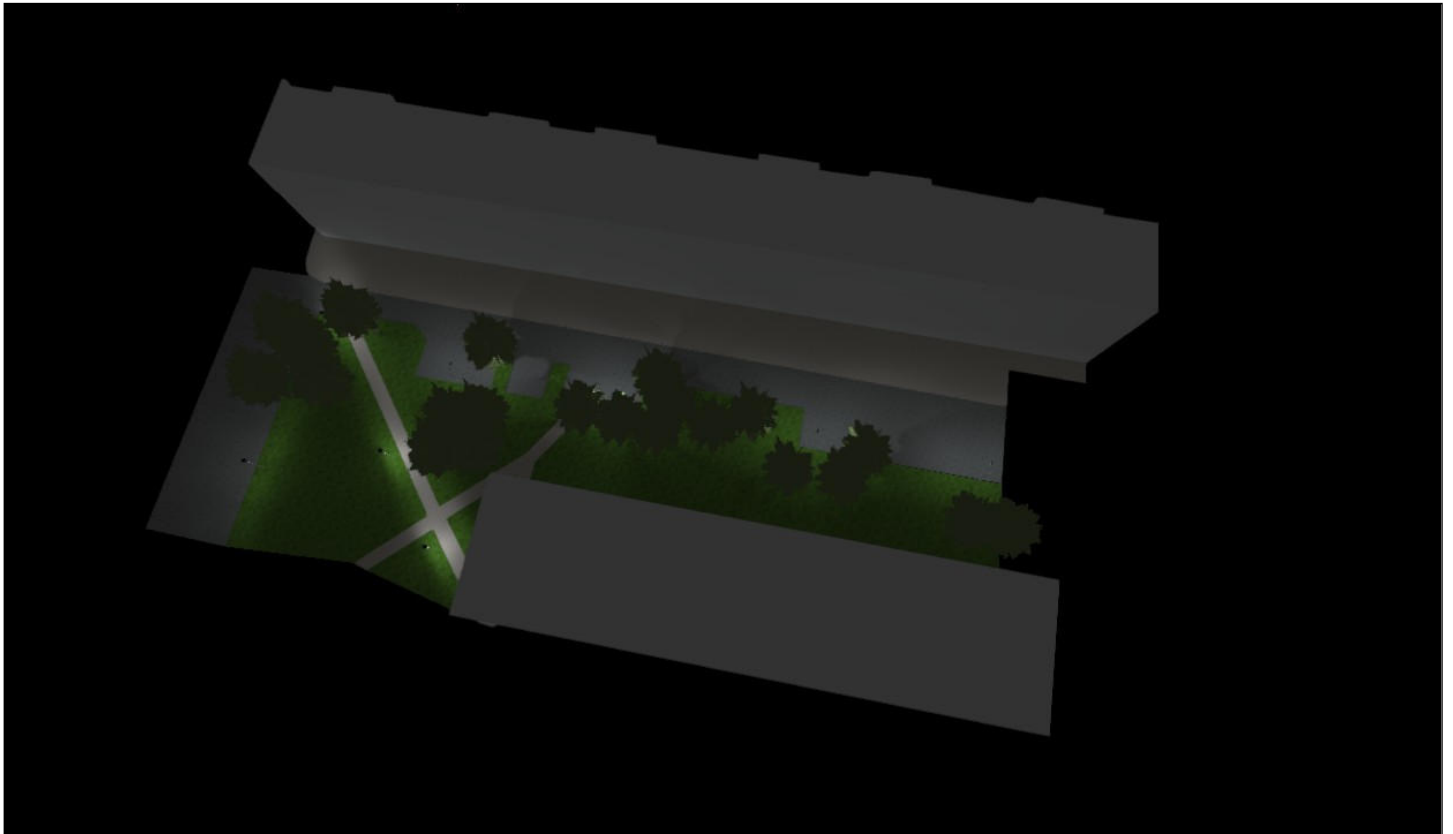

Site 1 (26), Illuminance values in [lx]

