




V.I. 1. schema


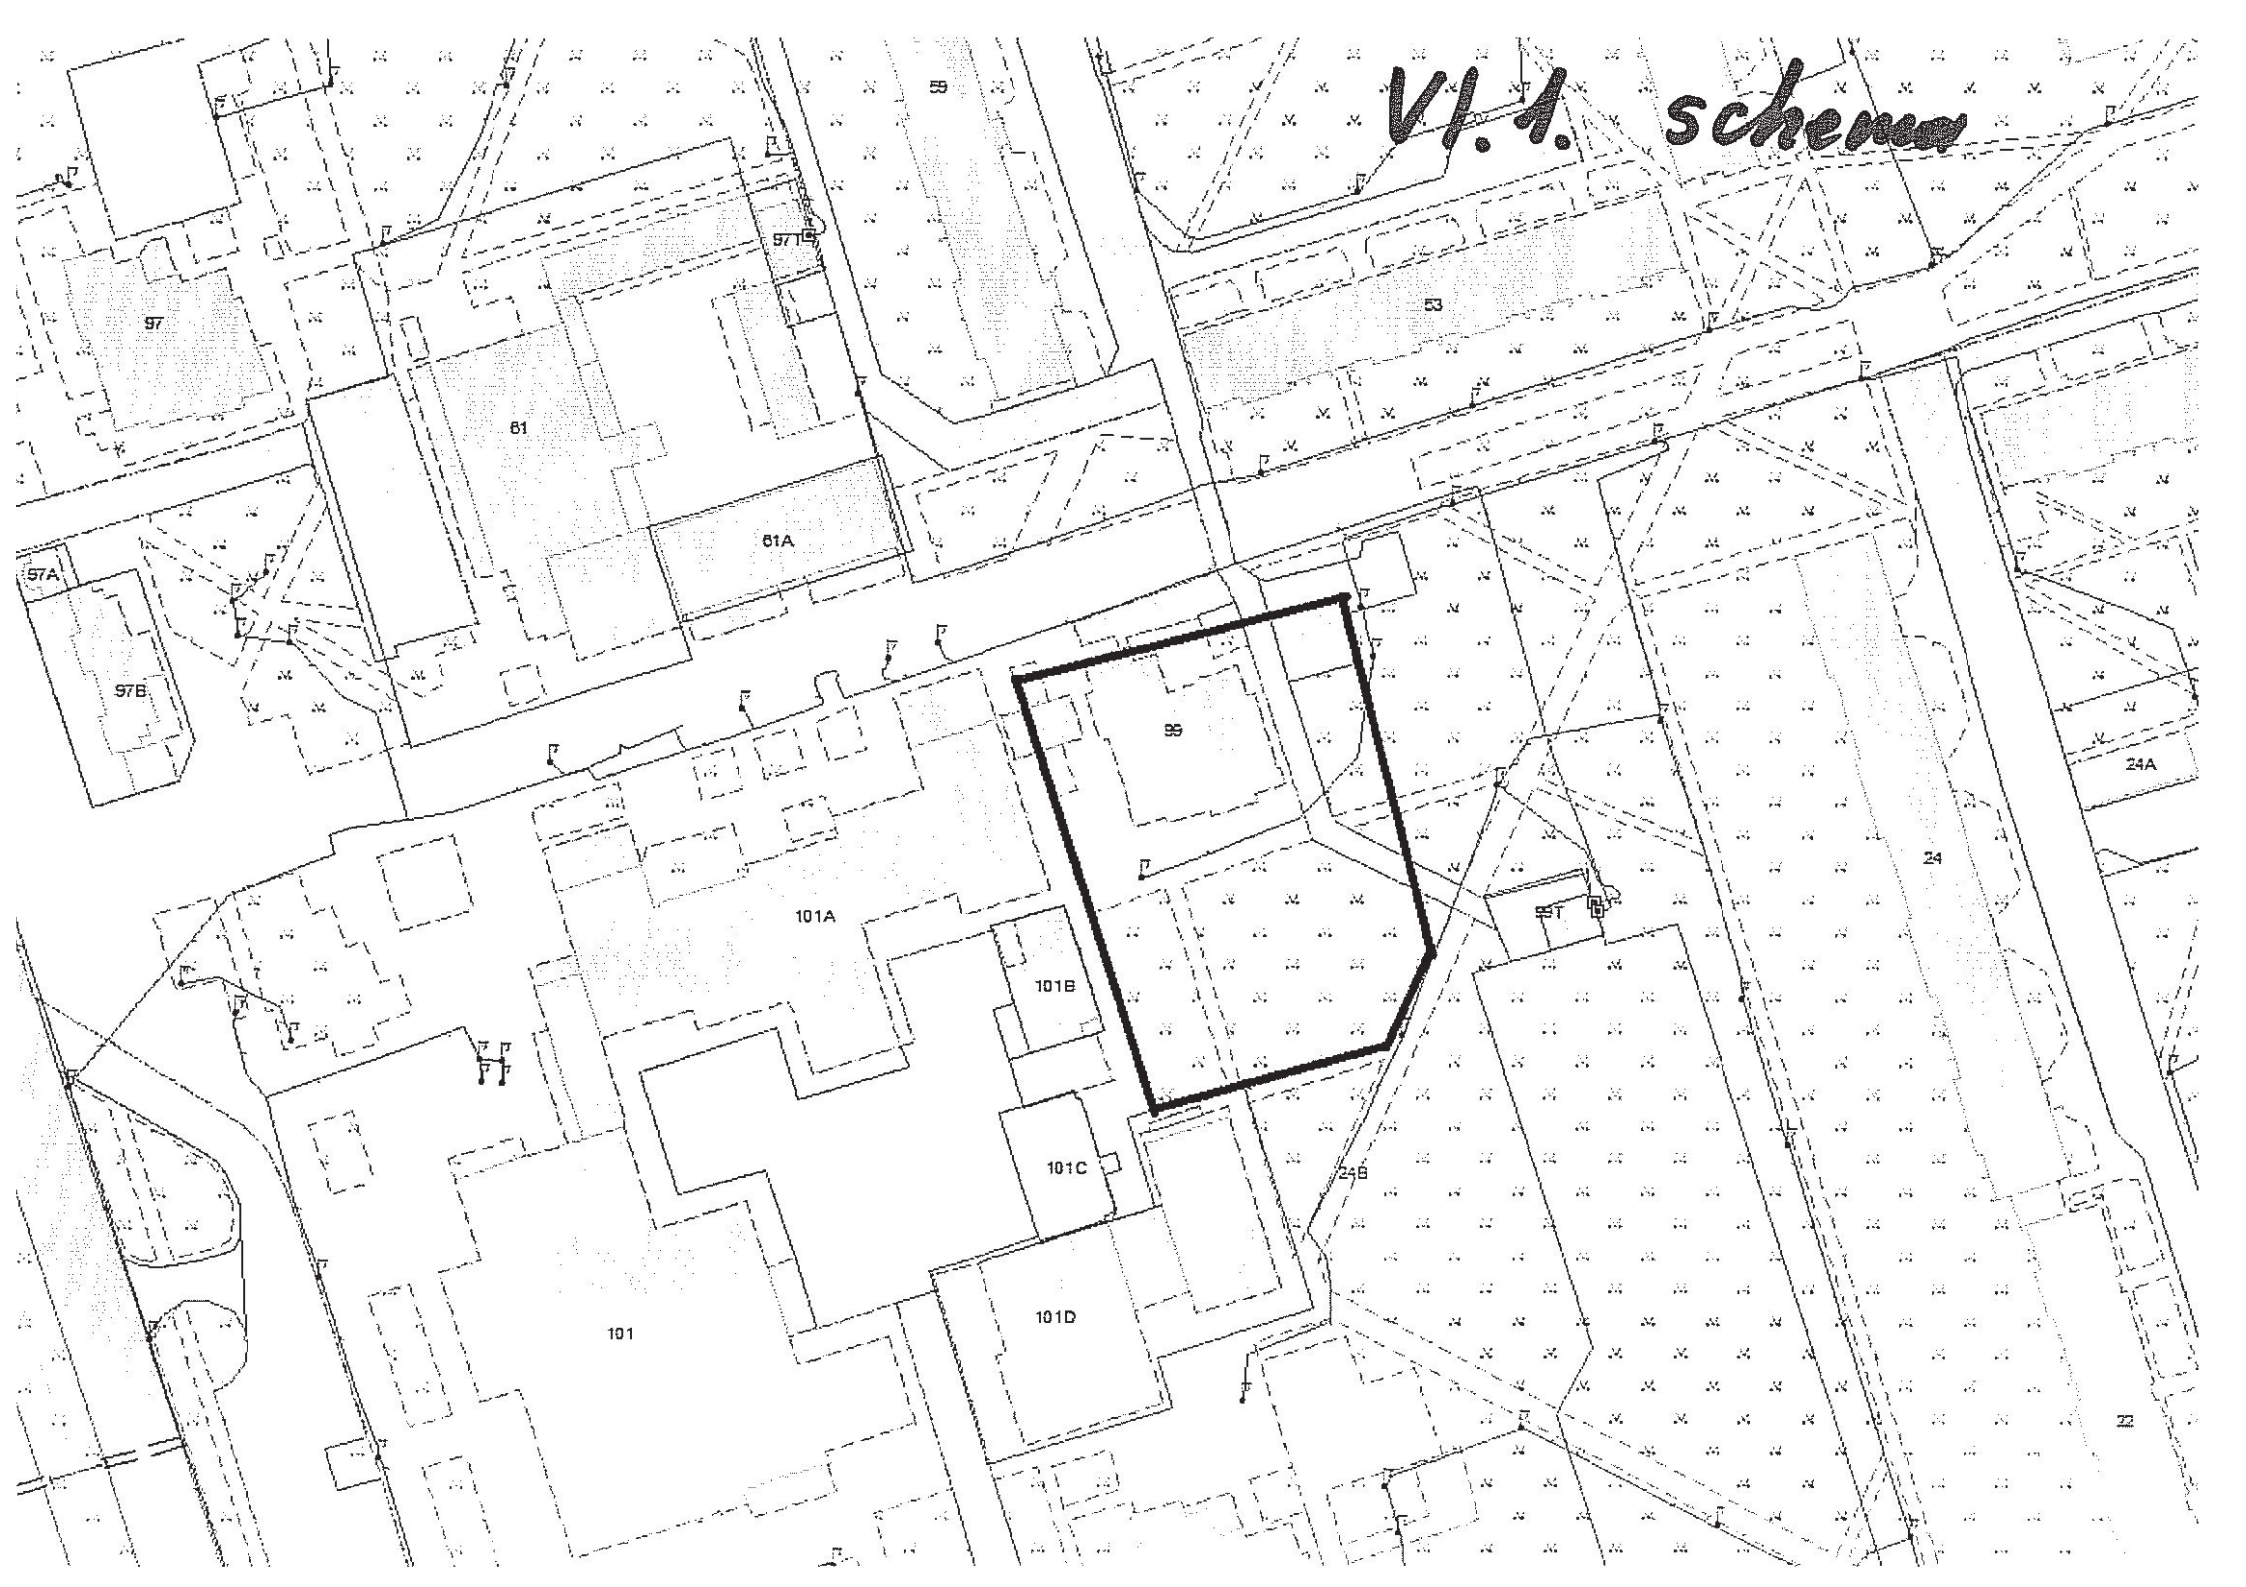


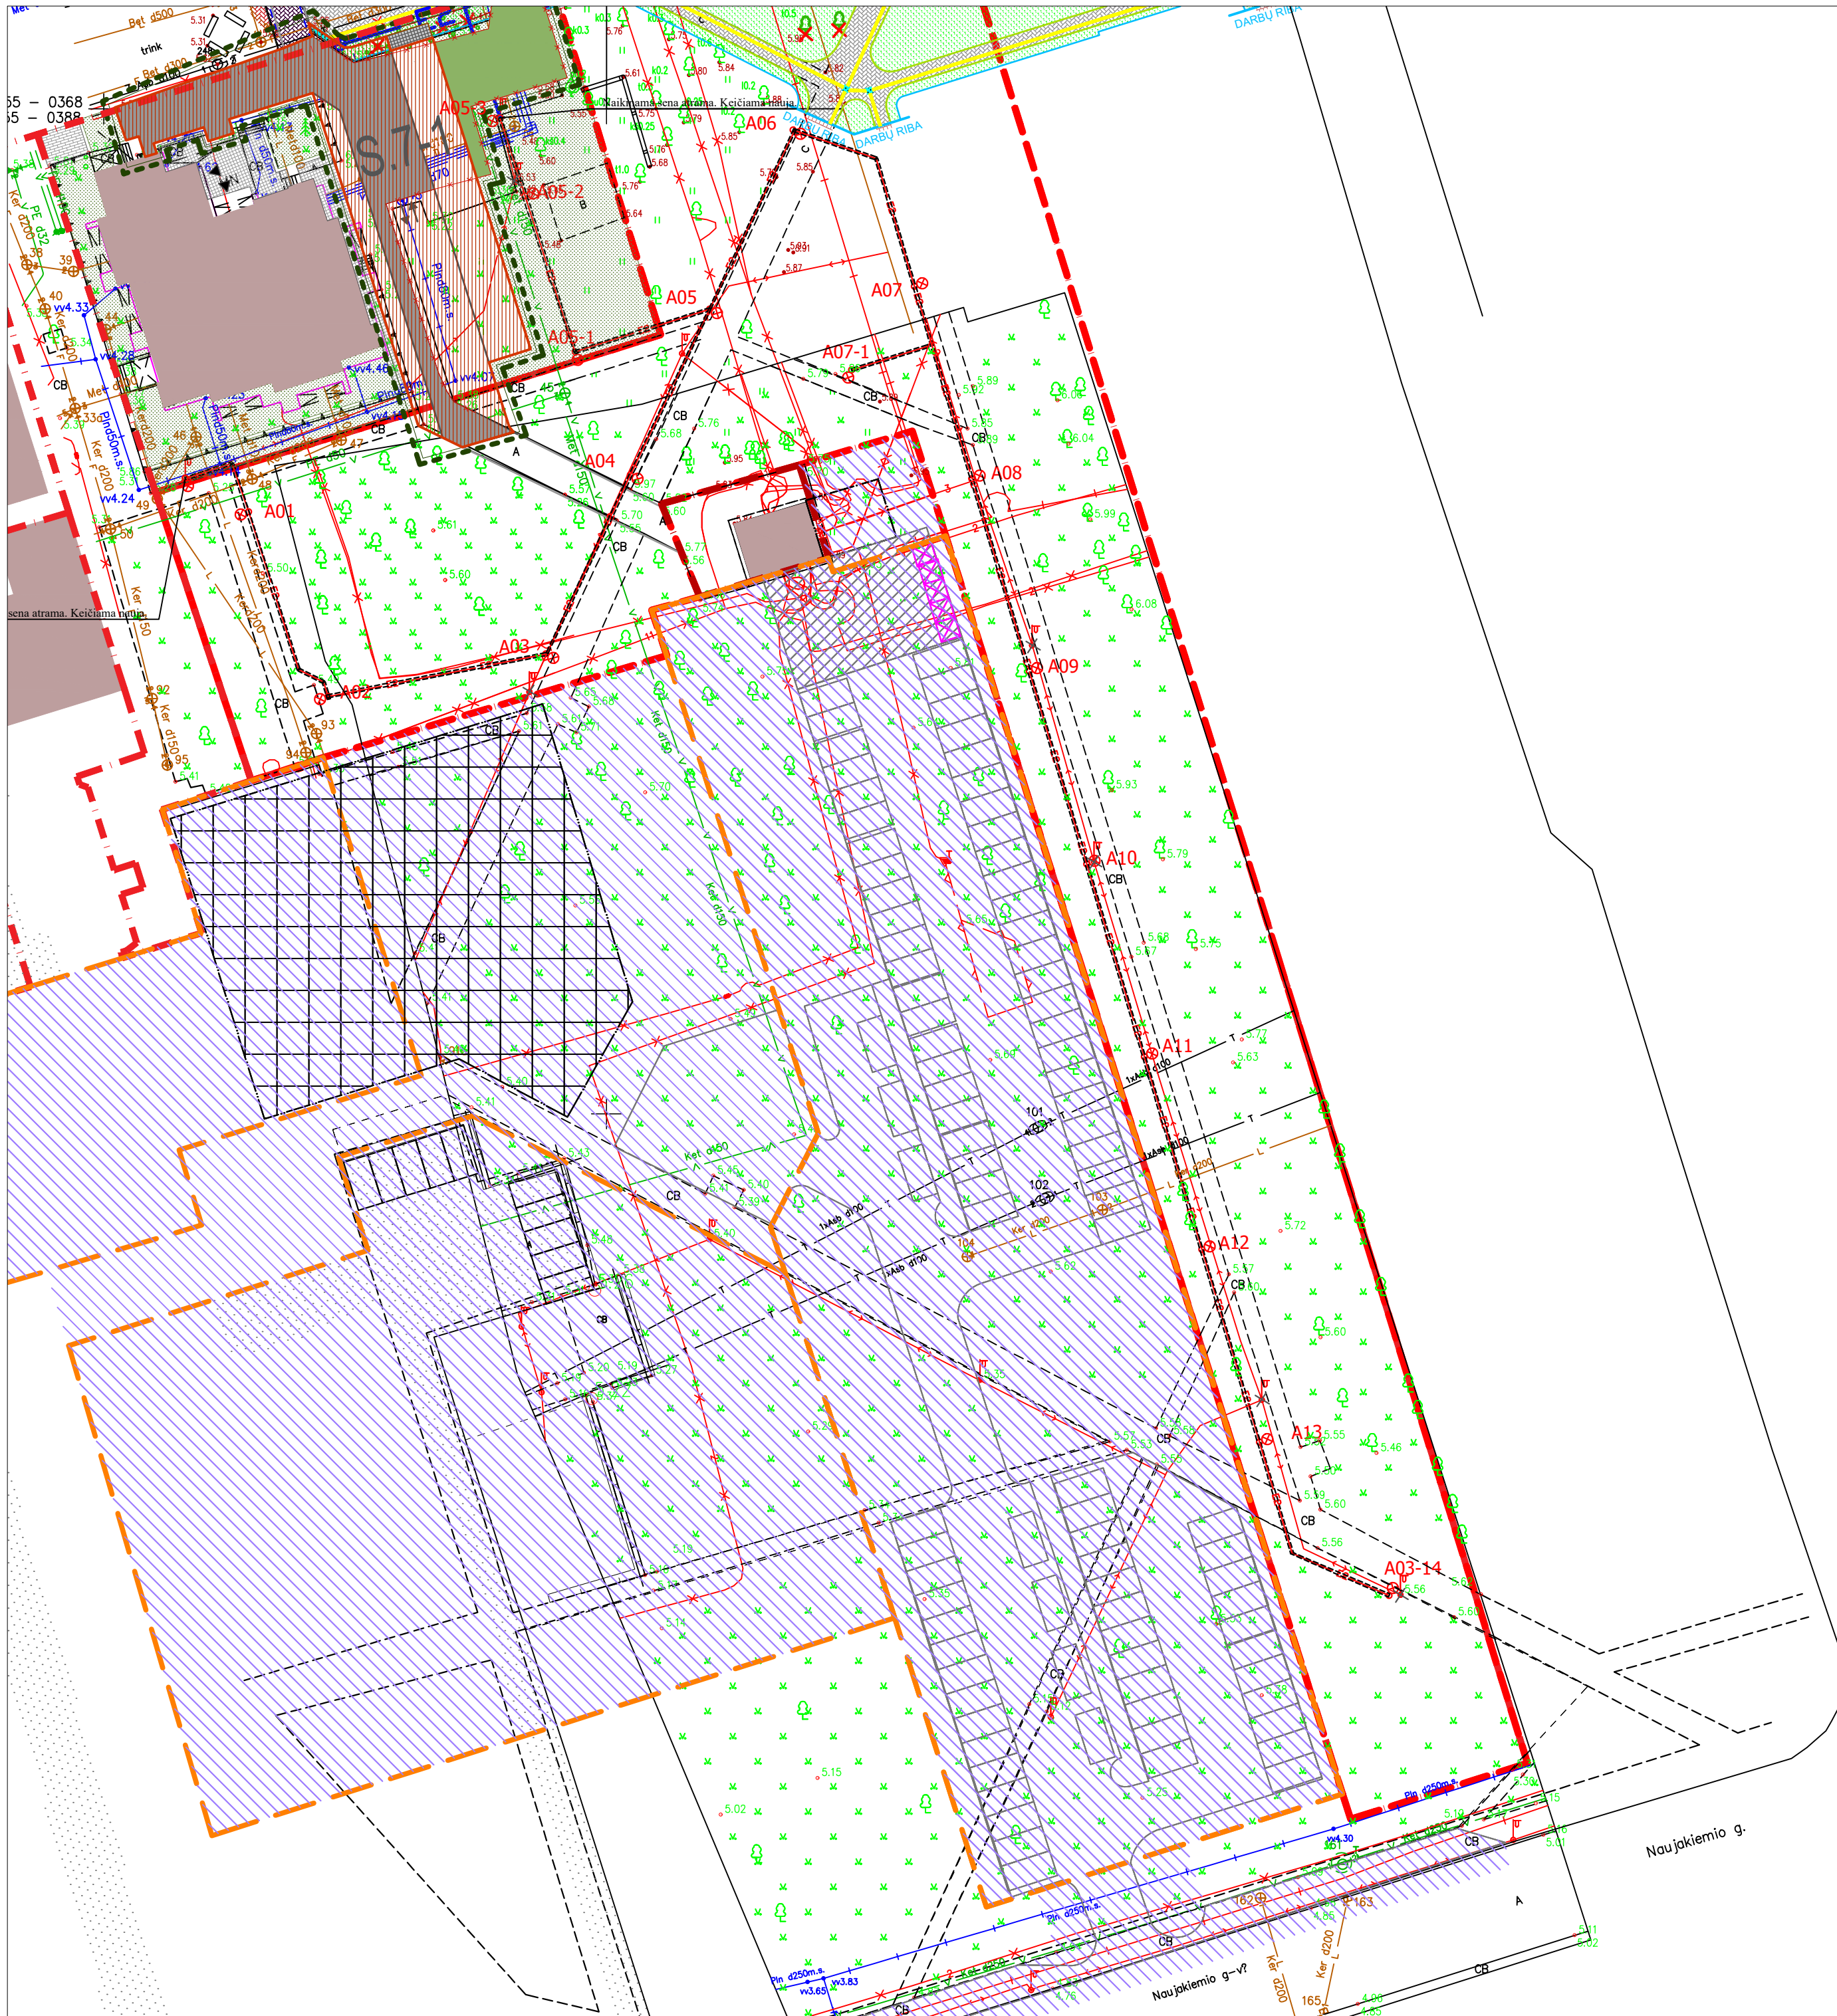


- Projektiniai sprendiniai**
- Projektuojamas apšvietimo kabelis
 - Projektuojamas apšvietimo kabelis gofr. vazdyje
 - Projektuojama apšvietimo atrama
 - Demontuojama esama apšvietimo atrama

0	2017	STATYBOS KONKURSUI IR LEIDIMUI	
LAIDA	DATA	LAIDOS STATUSAS. KEITIMO PRIE'ASTIS (JEI TAIKOMA)	
KVAL. PATV. DOK. NR.	 Žalgio g. 90, Vilnius, tel. (5)2108745, info@kelvista.lt		STATINIO PROJEKTO PAVADINIMAS KLAIPĖDOS MIŠTO DAUGIABUČIŲ NAMŲ KIEMŲ AP VIETIMO TECHNINIO DARBO PROJEKTO PARENGIMAS TERITORIJOJE TIES TAIKOS PR. 99
26581	SPDV	R.Steponavičiūtė Aleksiejienė	
		DOKUMENTO PAVADINIMAS	
		Ap vietimo elektros tinklų i dėstymo schema	
		DOKUMENTO YMUO	
LT	STATYTOJAS IR (ARBA) U'SAKOVAS KLAIPĖDOS MIŠTO SAVIVALDYBĖS ADMINISTRACIJA		K-TDP-17/22-11-EA.BS-1
		LAPAS	LAPŲ
		1	1



Site 1 (53), Illuminance values in [lx]

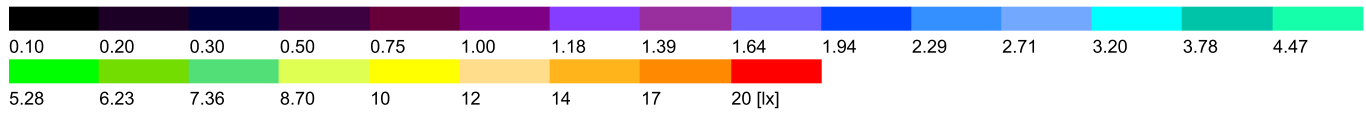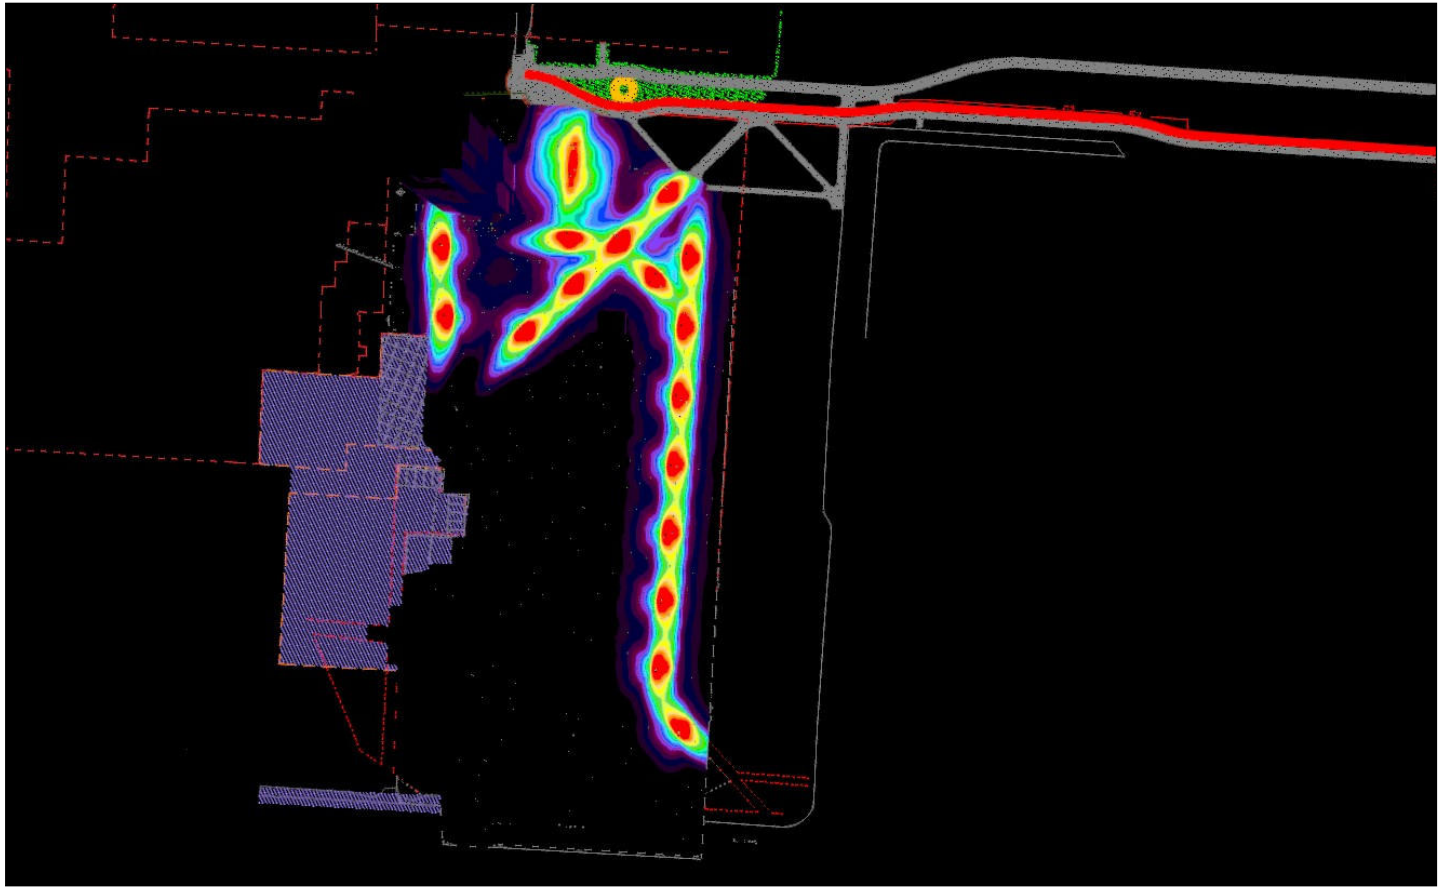


Site 1 (54)

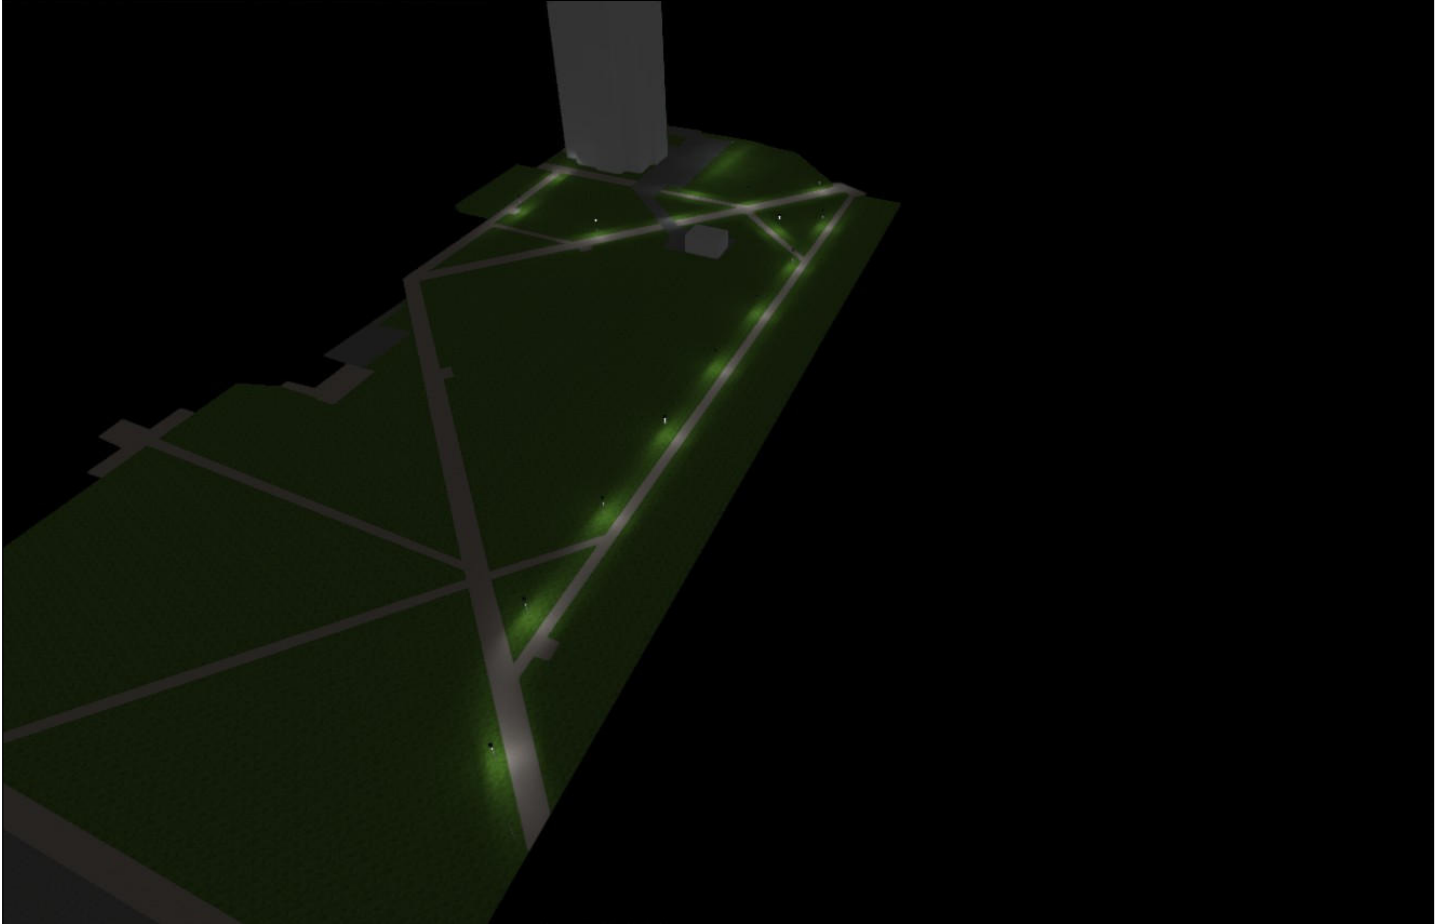

Site 1 (55), Illuminance values in [lx]

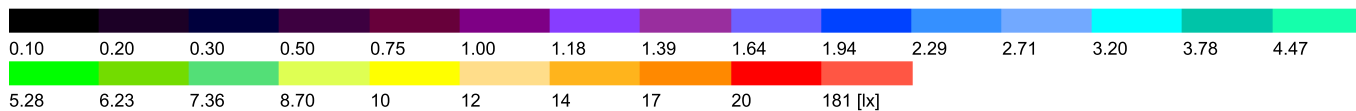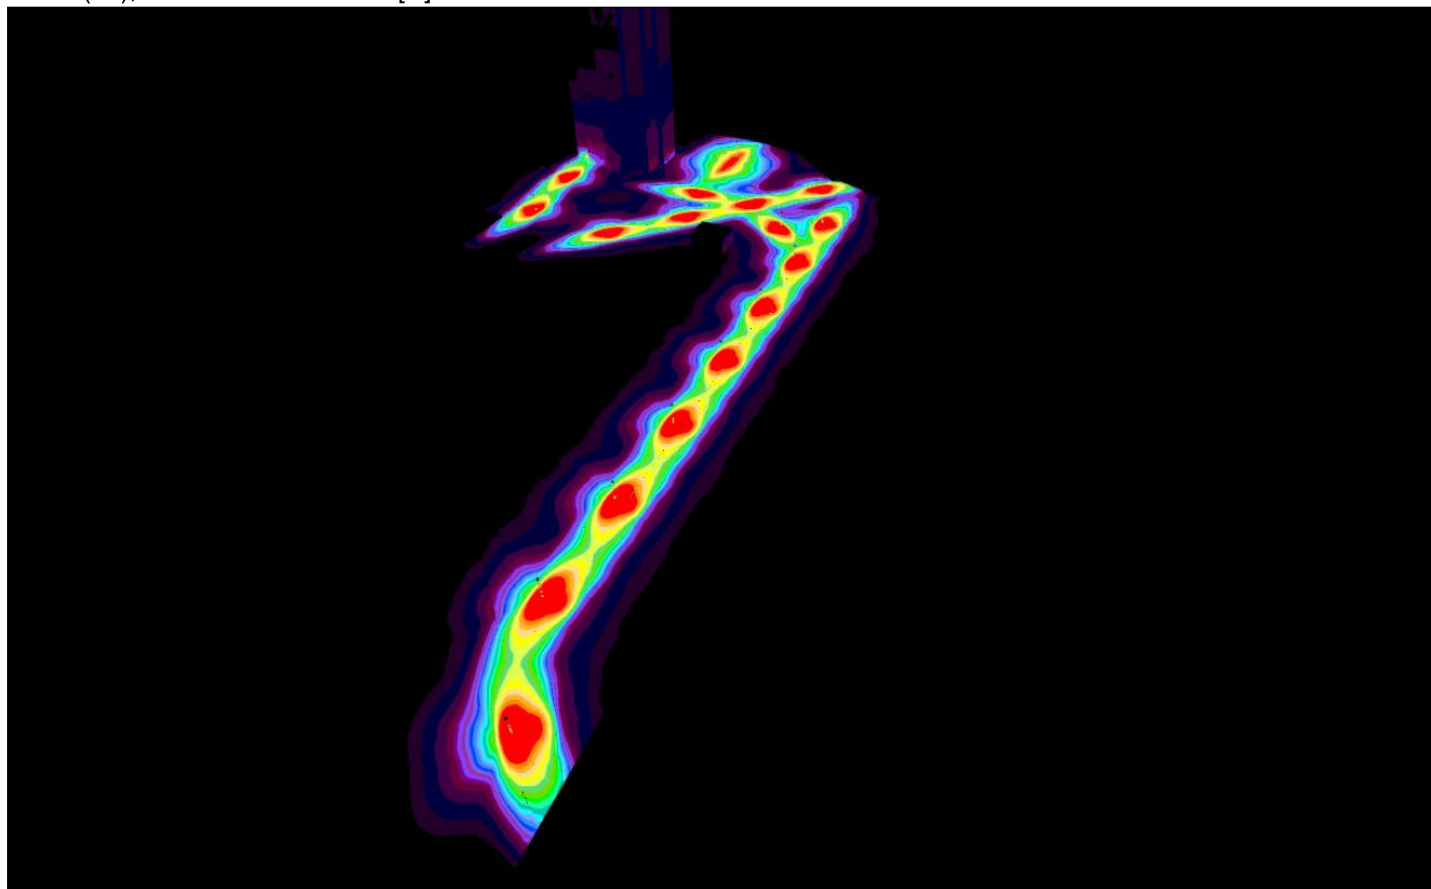

Site 1 (56)

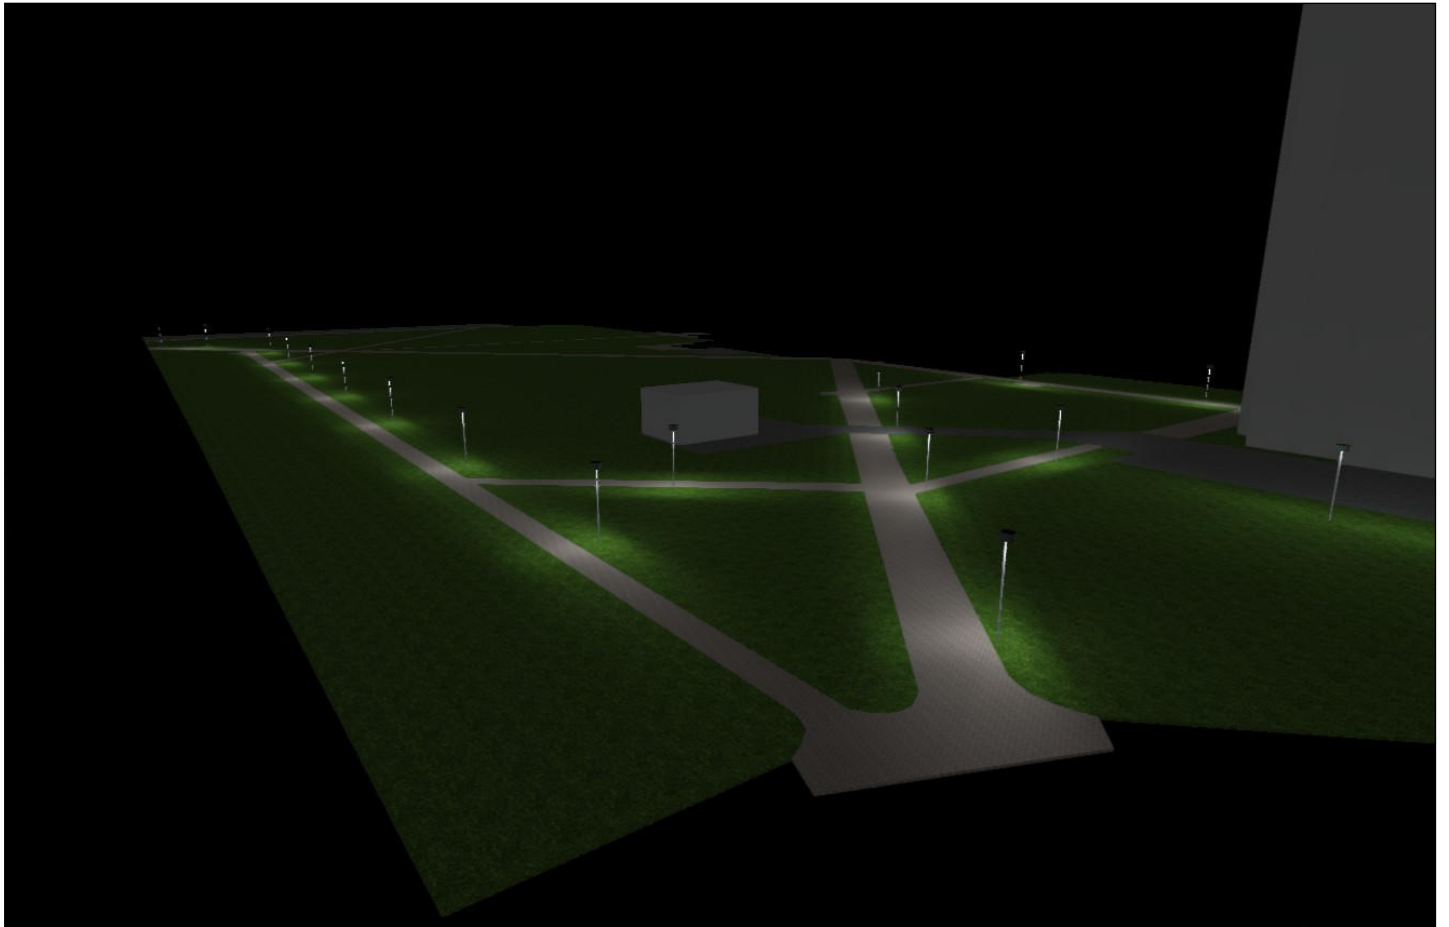

Site 1 (57), Illuminance values in [lx]

