








1.1 schema


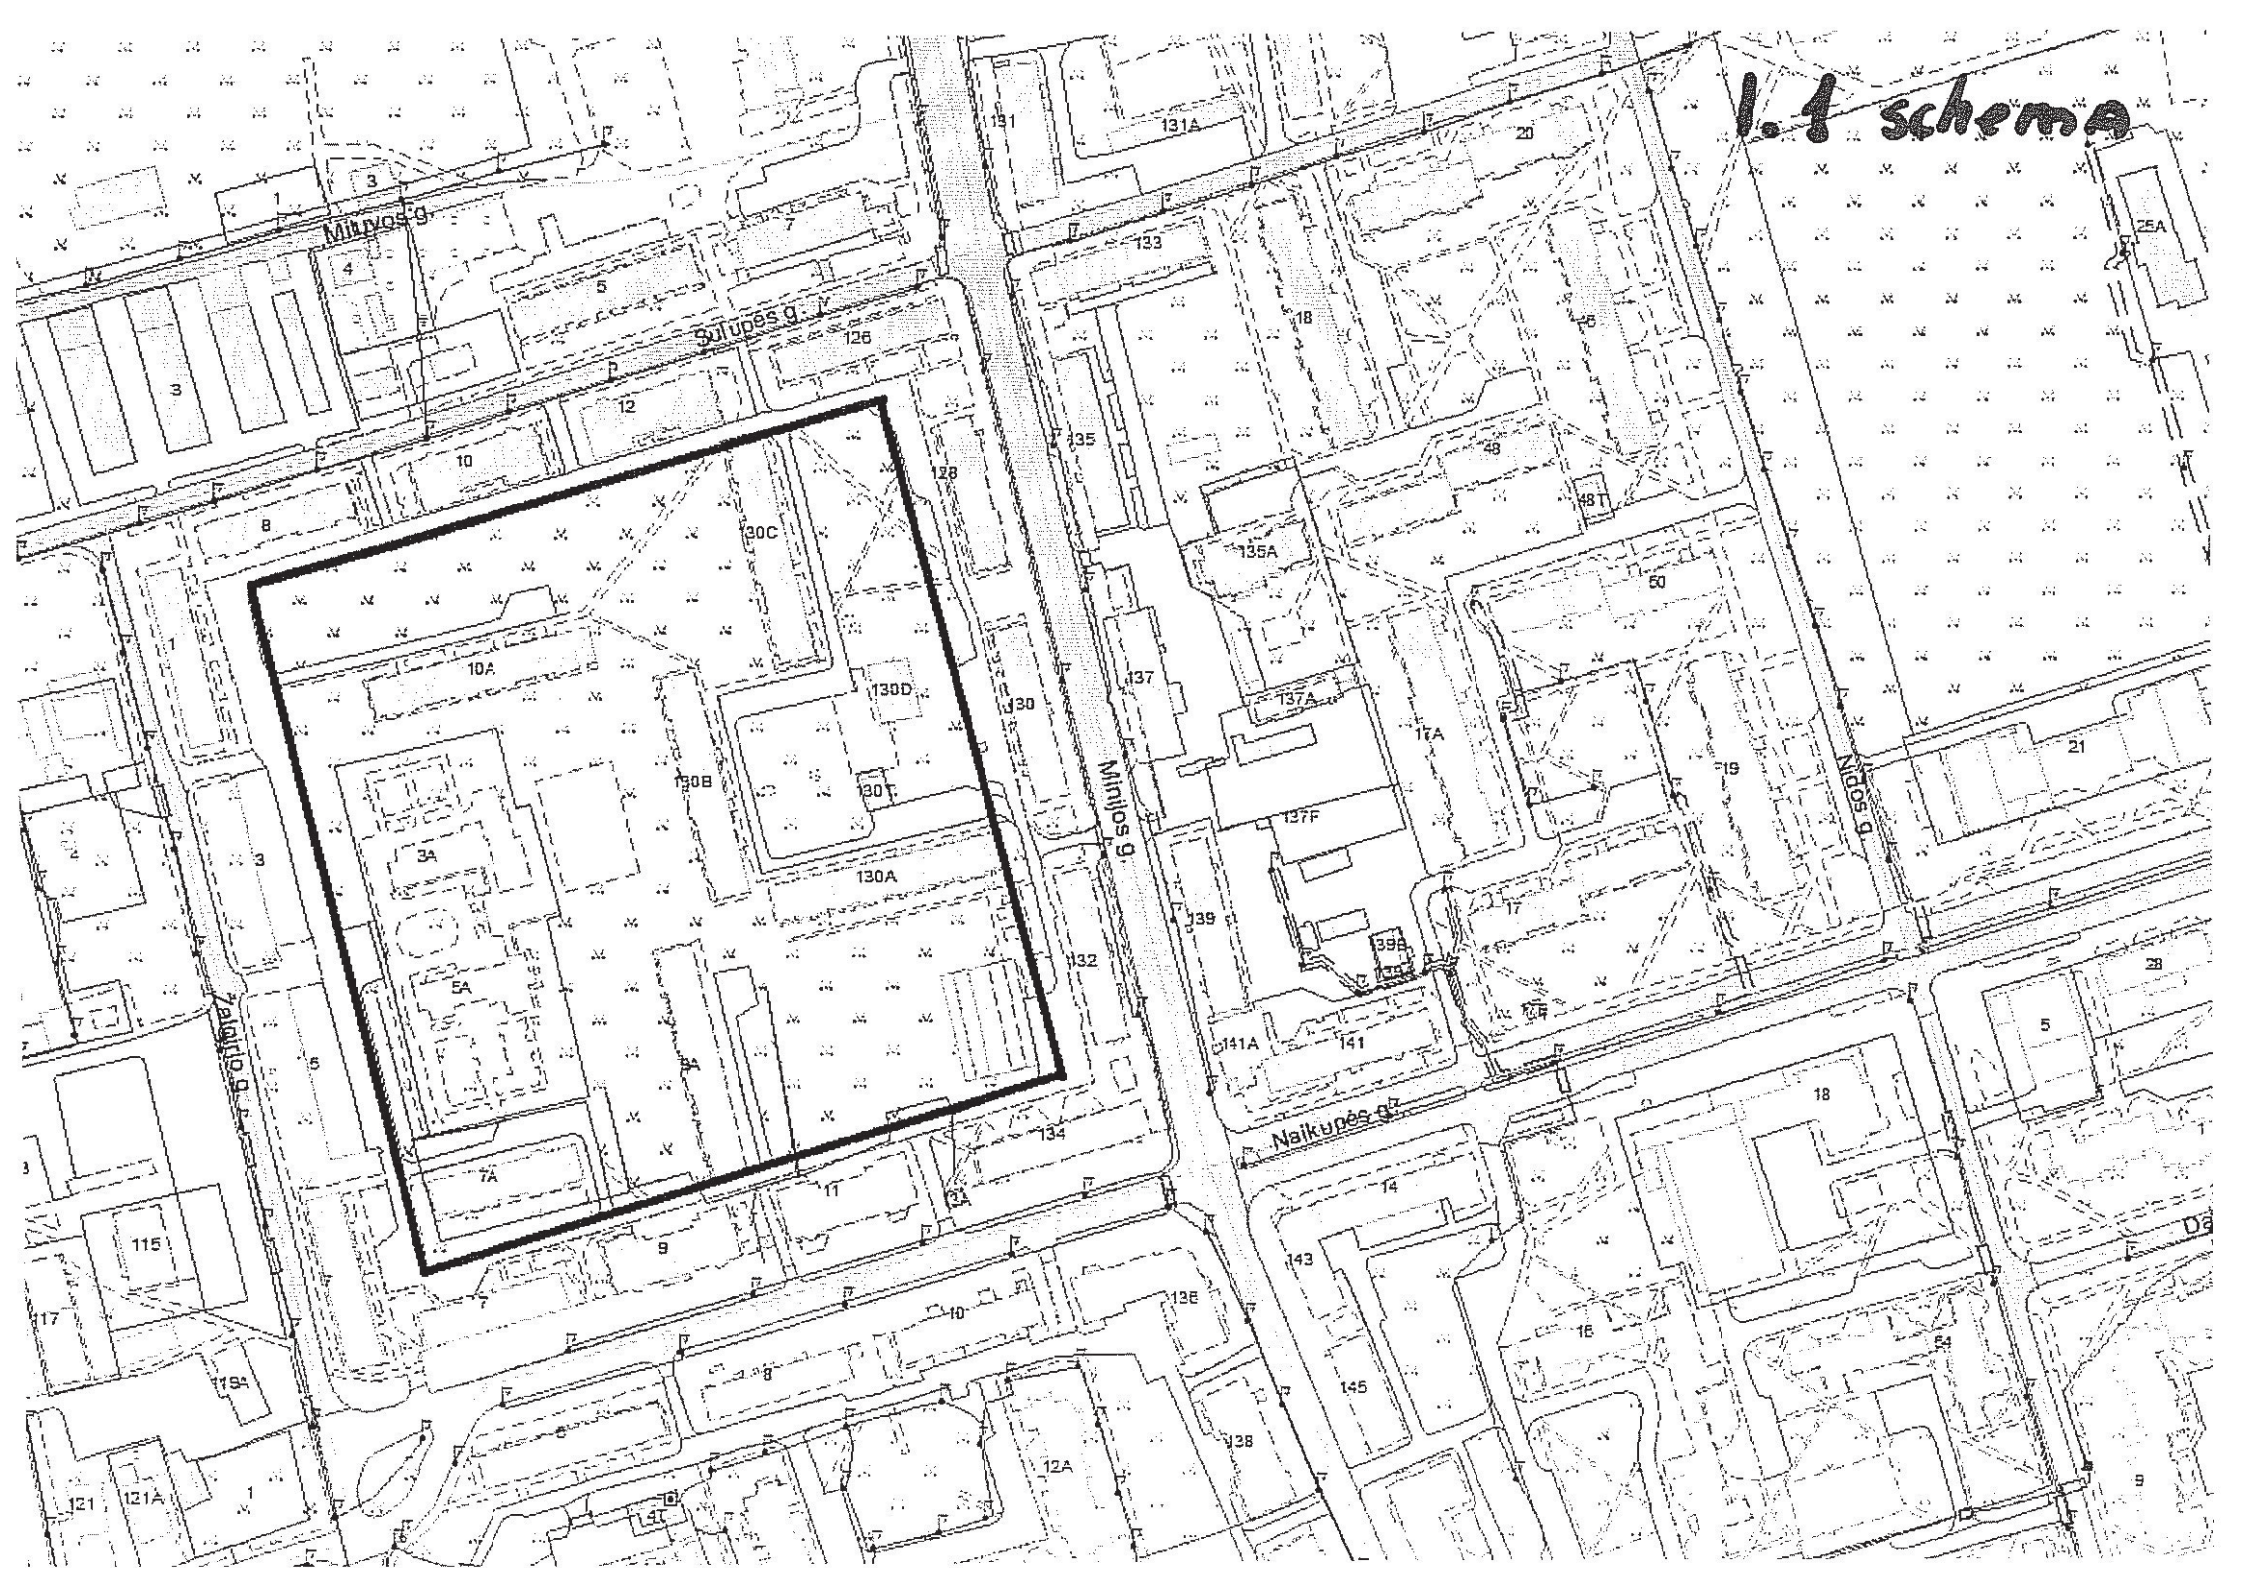


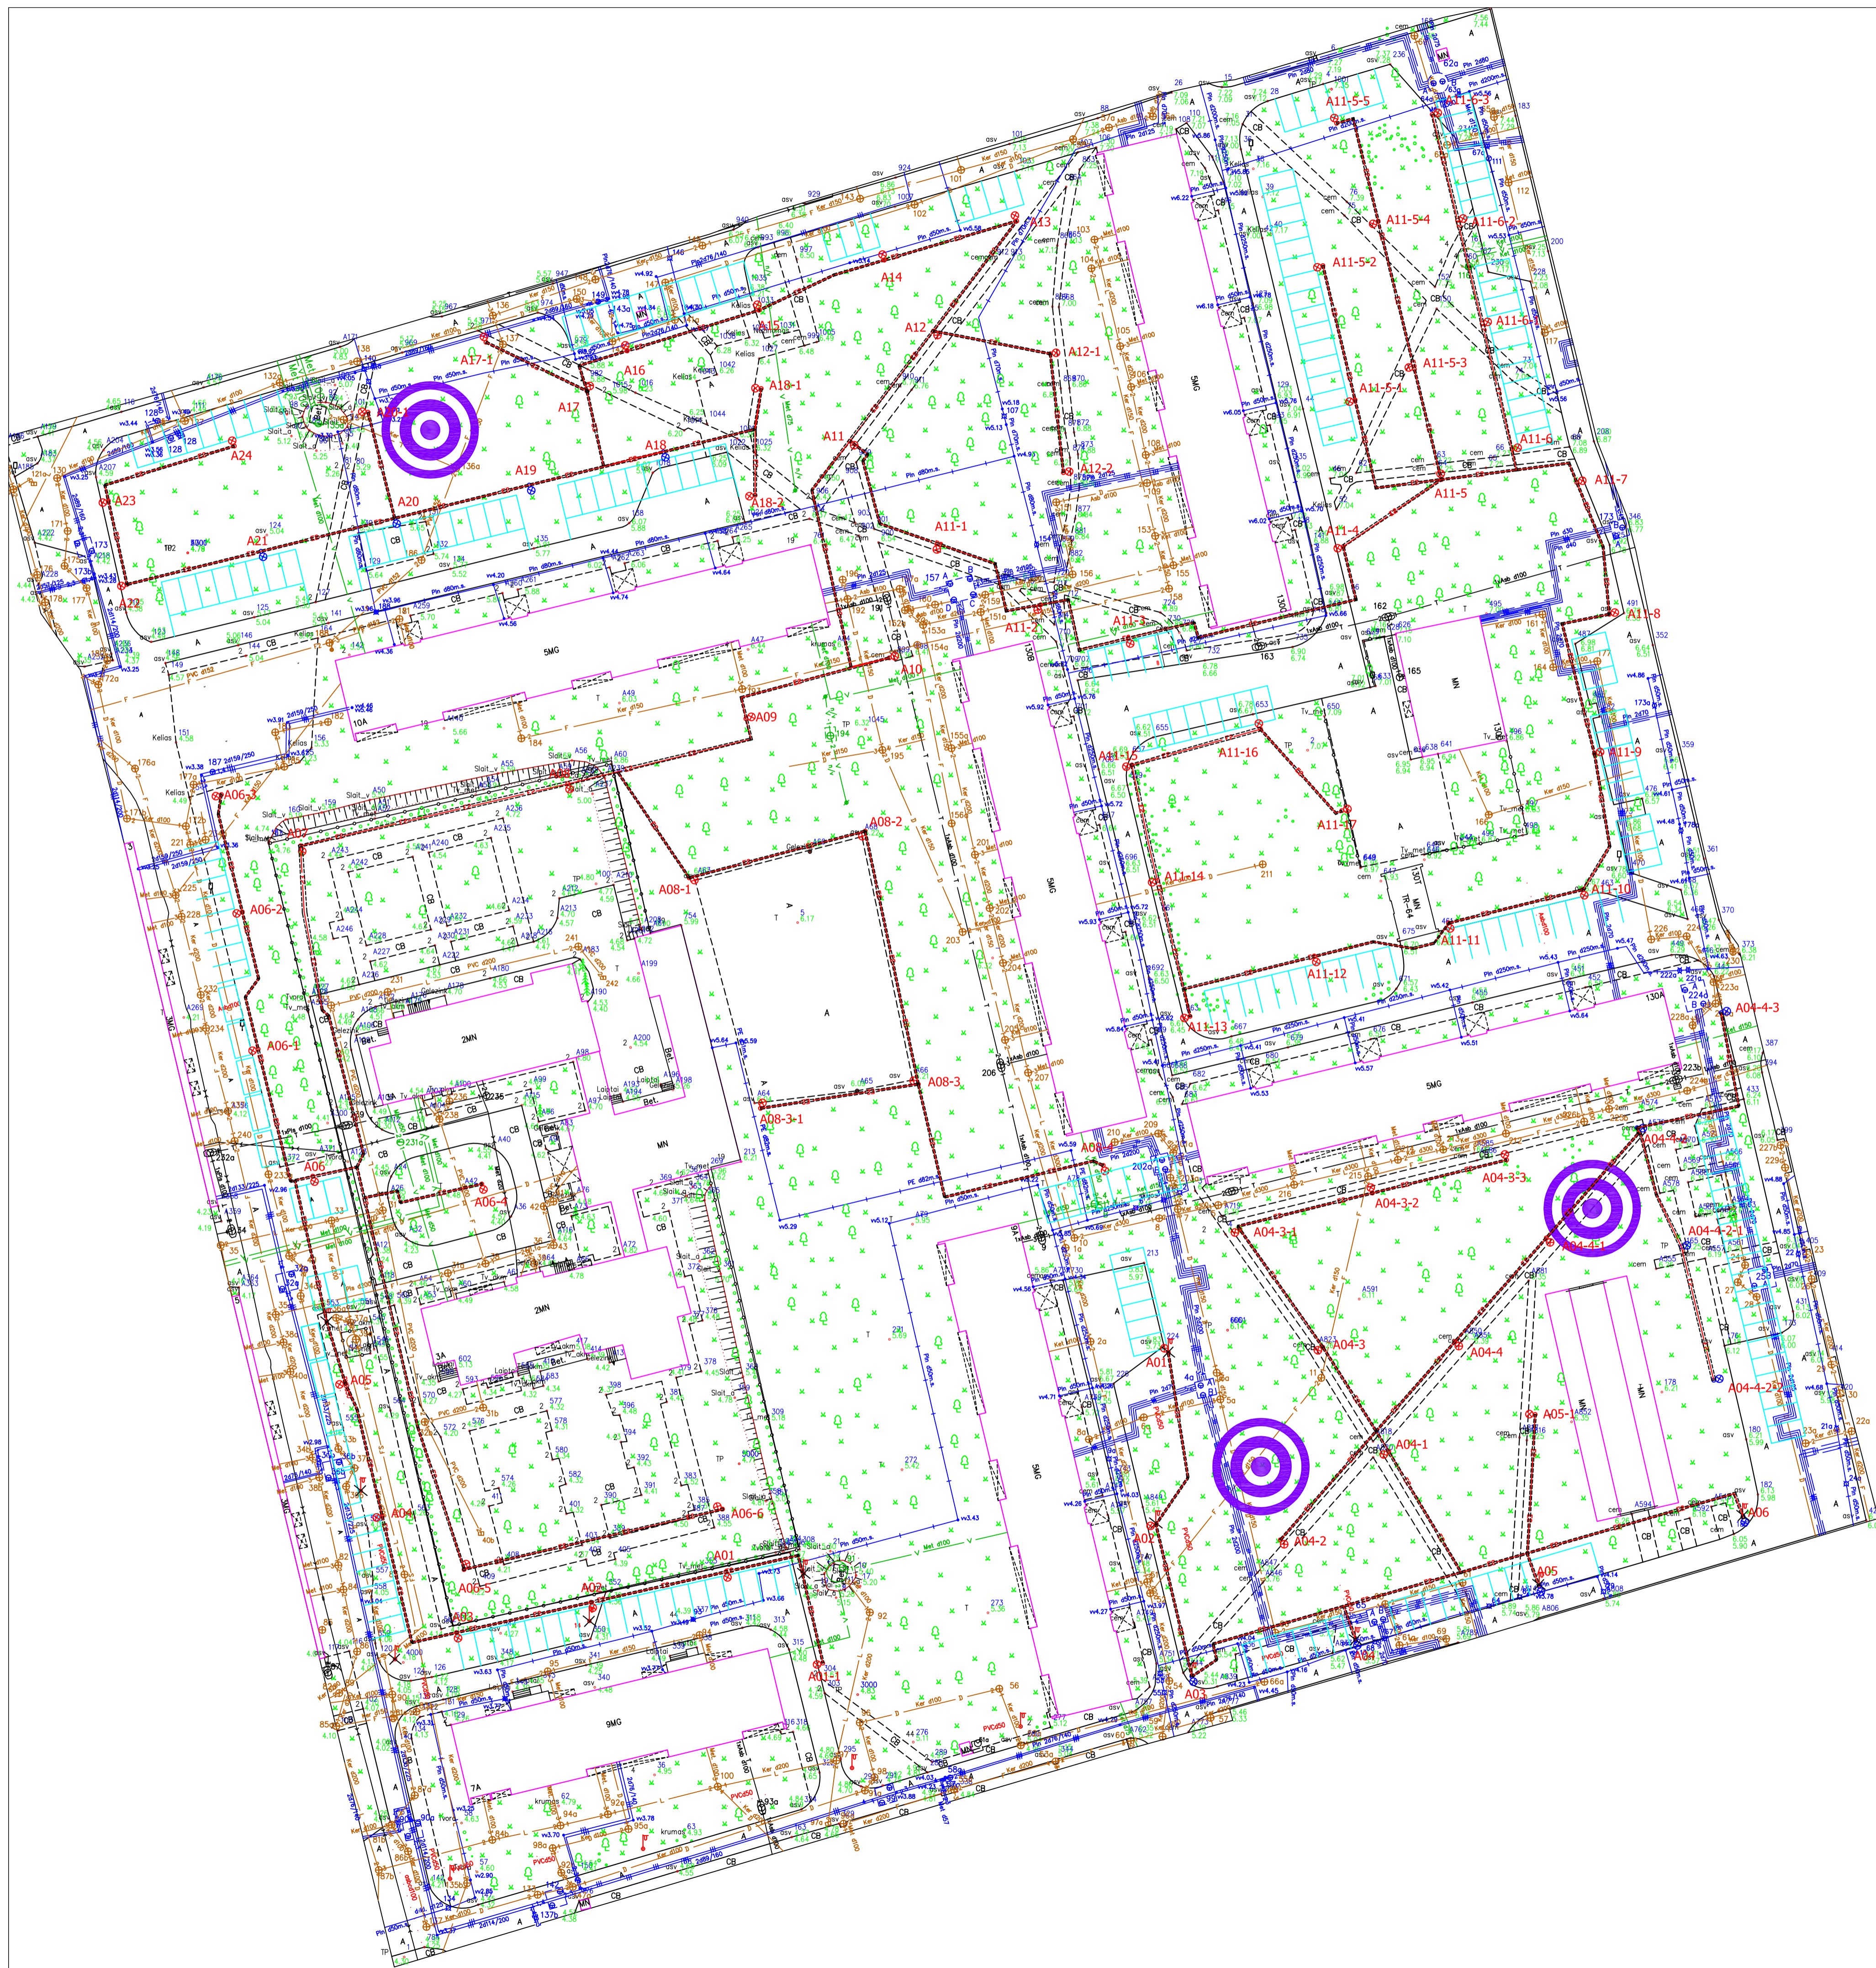

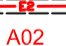
- Projektiniai sprendiniai**
-  Projektuojamas apšvietimo kabelis
 -  Projektuojamas apšvietimo kabelis gofr. vazdyje
 -  Projektuojama apšvietimo atrama
 -  Demontuojama esama apšvietimo atrama

0	2017	STATYBOS KONKURSU IR LEIDIMUI	
LAIDA	DATA	LAIDOS STATUSAS. KEITIMO PRIEŠTIS (BEI TAIKOMI)	
KVAL. PATV. DOK. NR.		KLAIPĖDOS MIESTO DUGIARČIŲ NAMŲ RIEMŲ APVIETIMO TECHNINIO DARBŲ PROJEKTO PARENGIMAS TERITORIJOJE TIES 'ALGIRIO G. 1, 3, SULUPĖS G. 8, 10, 10A, 12, MINIJOS G. 126, 128, 130, 130C, 130B, 130A, 132, 134, NAIKUPĖS G. 9A, 11	
26581	SPDV	R. Steponavičiūtė Aleksiejienė	
		DOKUMENTO PAVADINIMAS	LAIDA
		Ap vietimo elektros tinklų į dėstymo schema	0
LT	STATYTOJAS IR (ARBA) UŠAKOVAS KLAIPĖDOS MIESTO SAVIVALDYBĖS ADMINISTRACIJA	DOKUMENTO TĖMUO K-TDP-17/22-1-EA.BS-1	LAPAS LAPŲ 1 1



Site 1 (72), Illuminance values in [lx]

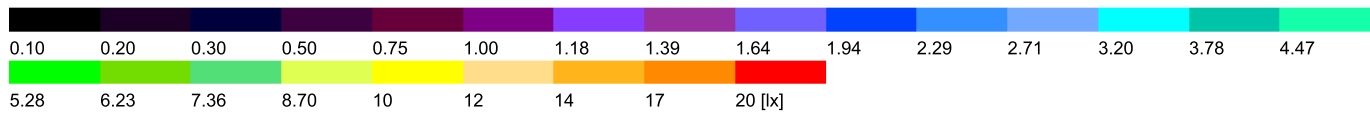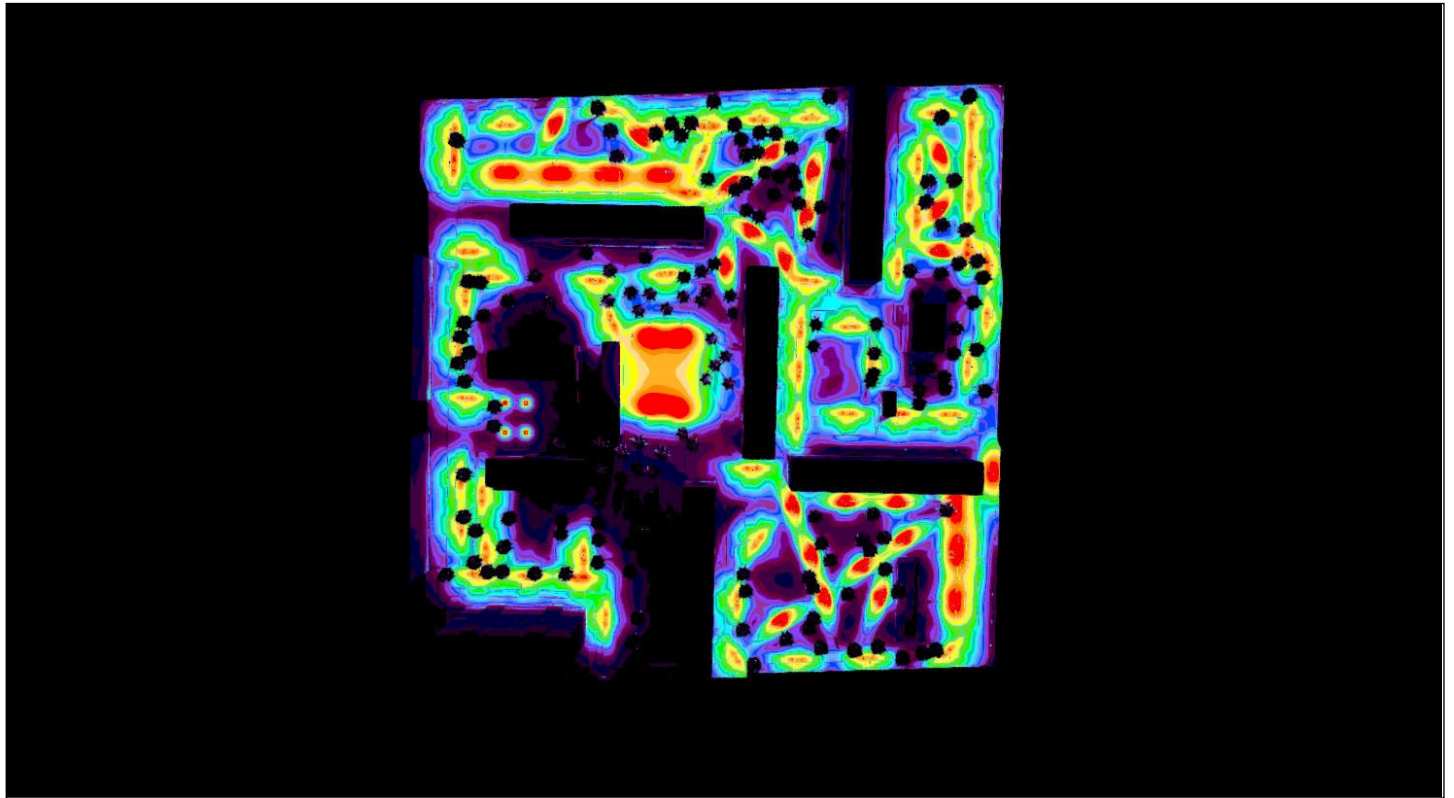


Site 1 (73)

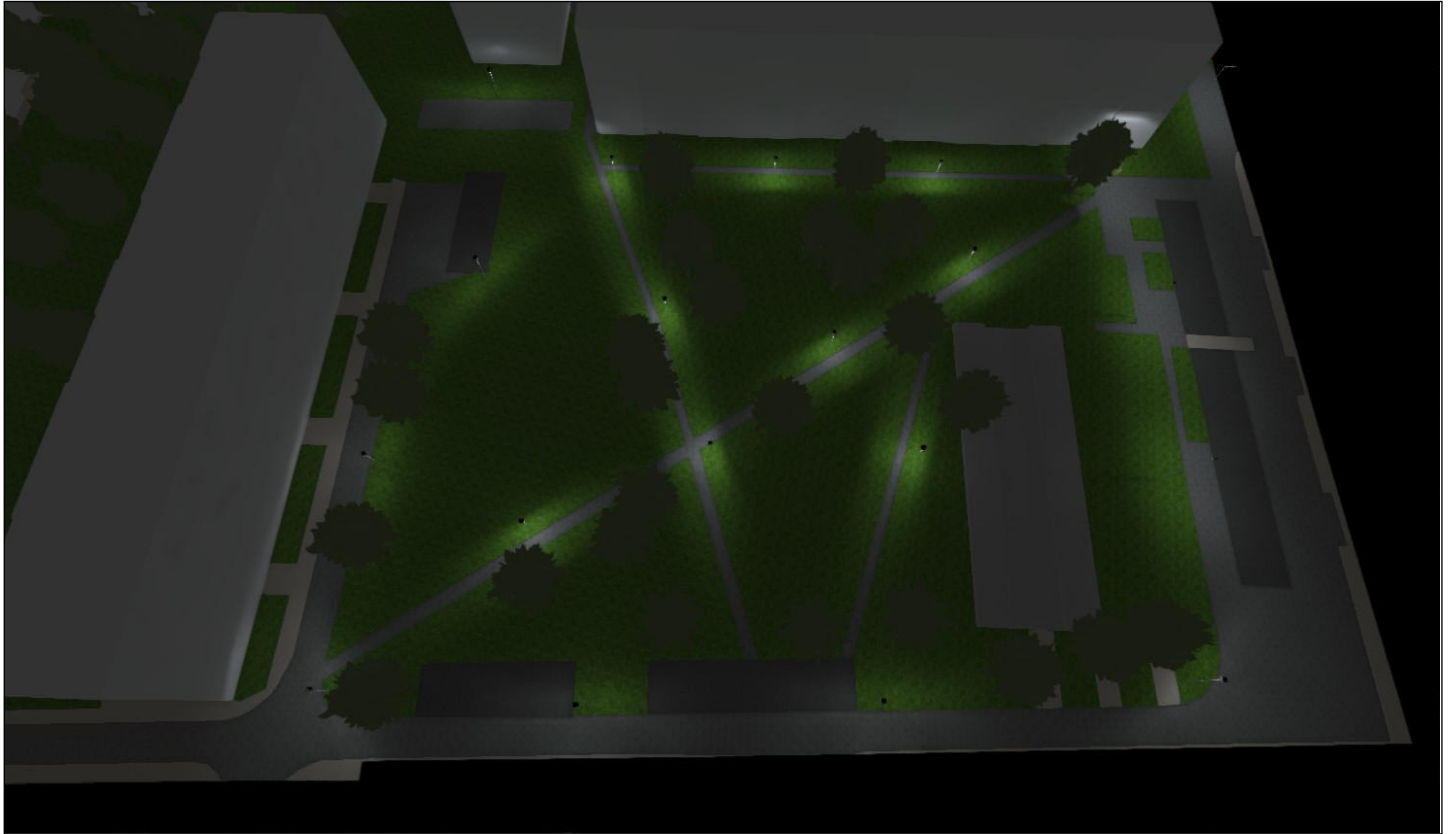



Site 1 (74), Illuminance values in [lx]

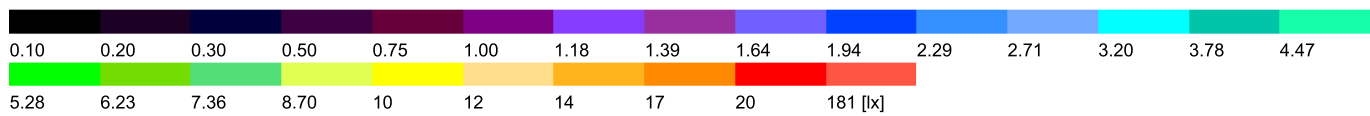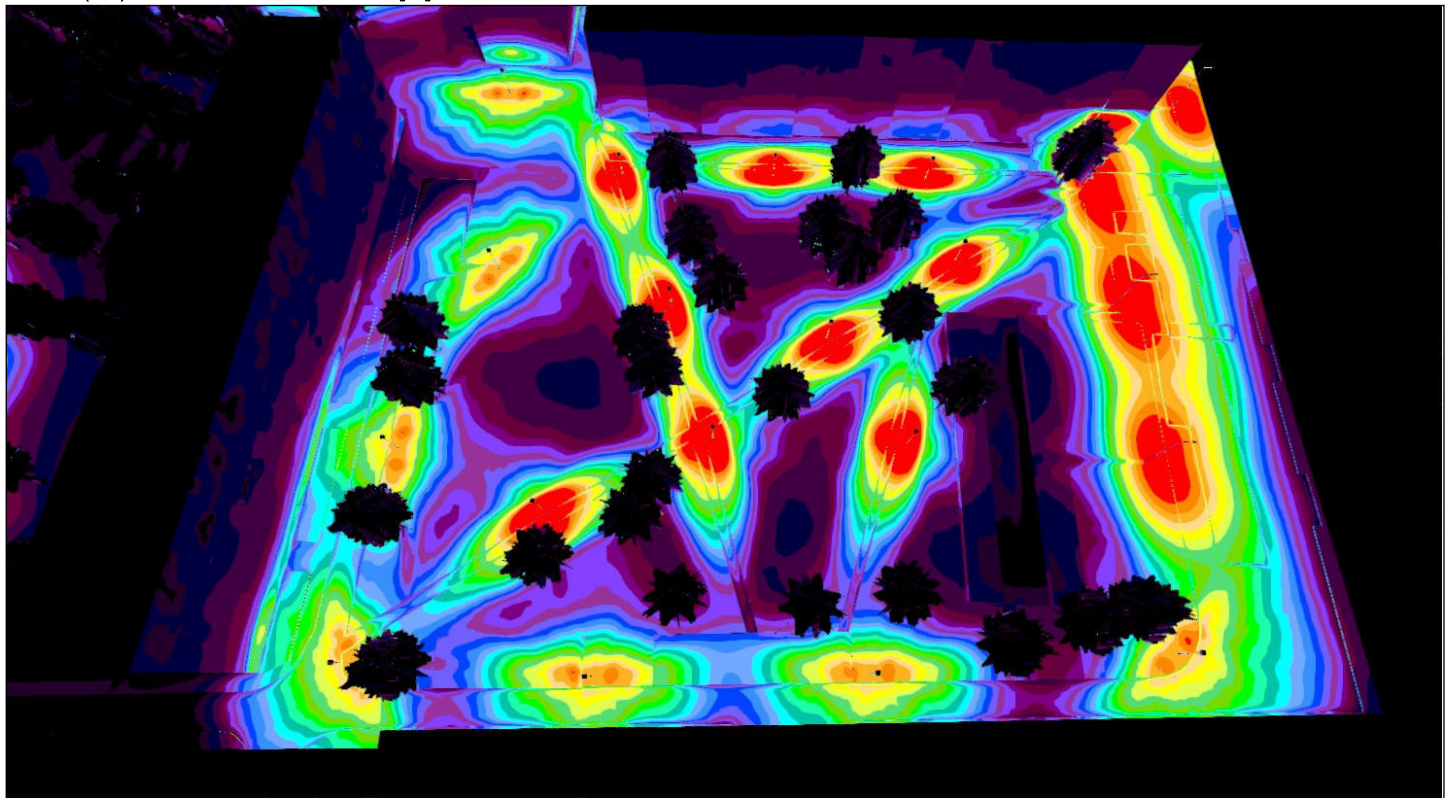


Site 1 (75)

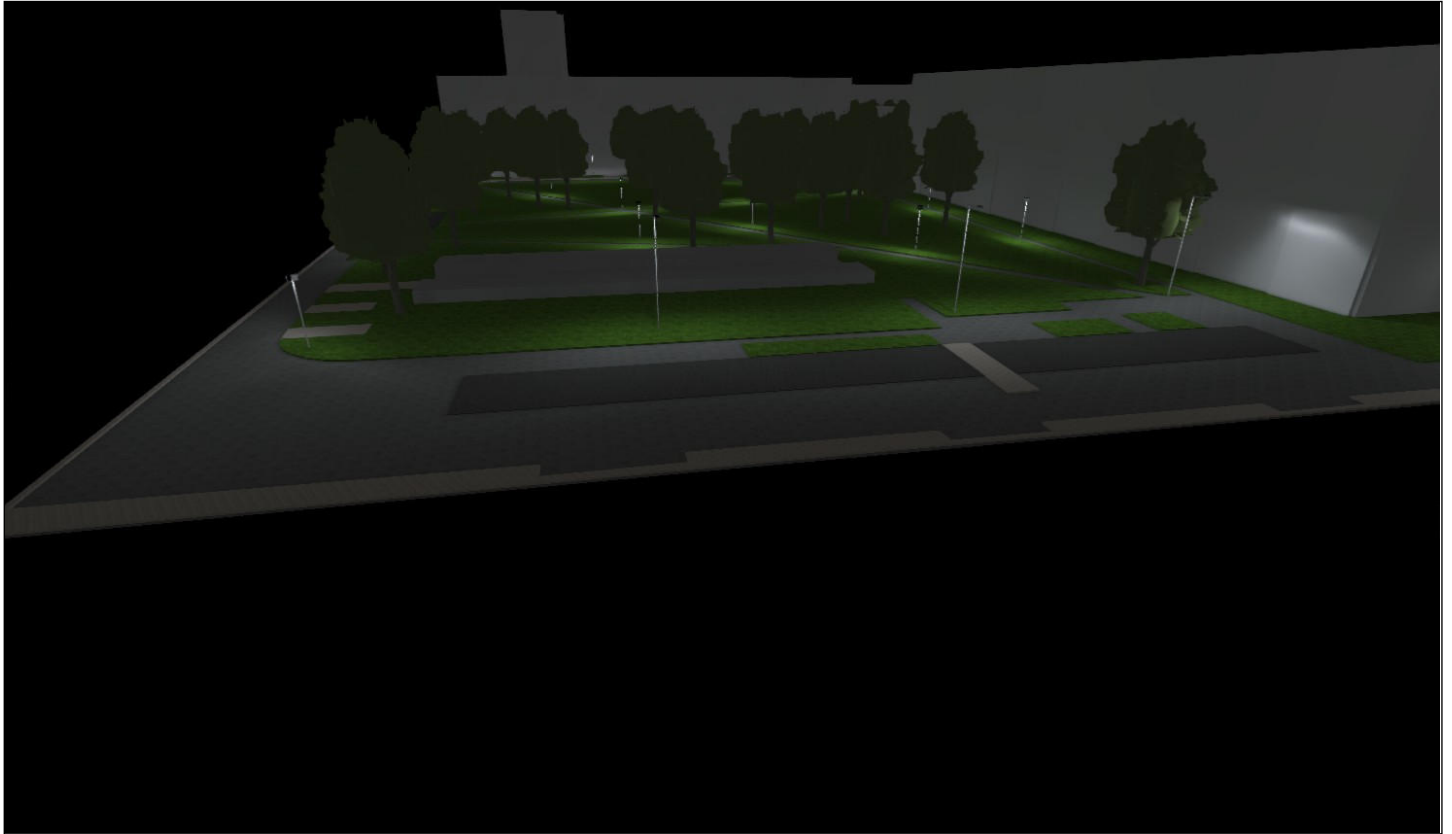



Site 1 (76), Illuminance values in [lx]

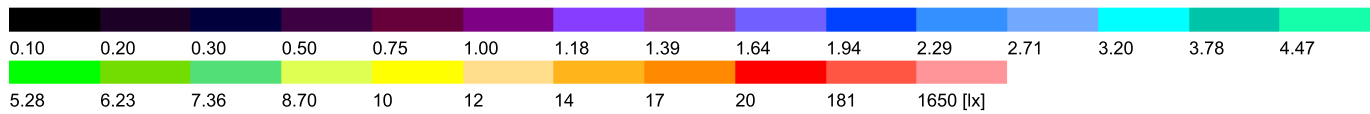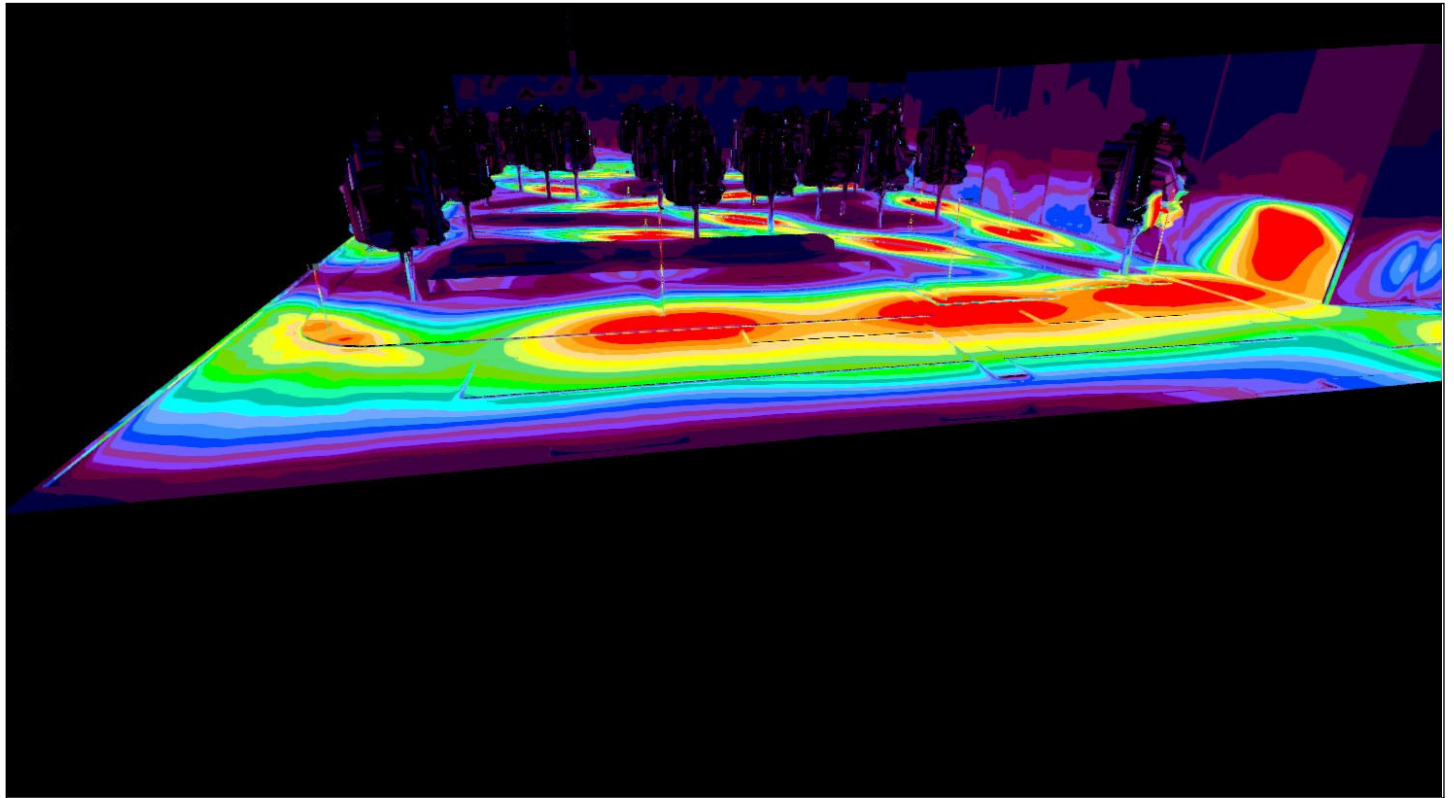


Site 1 (77)

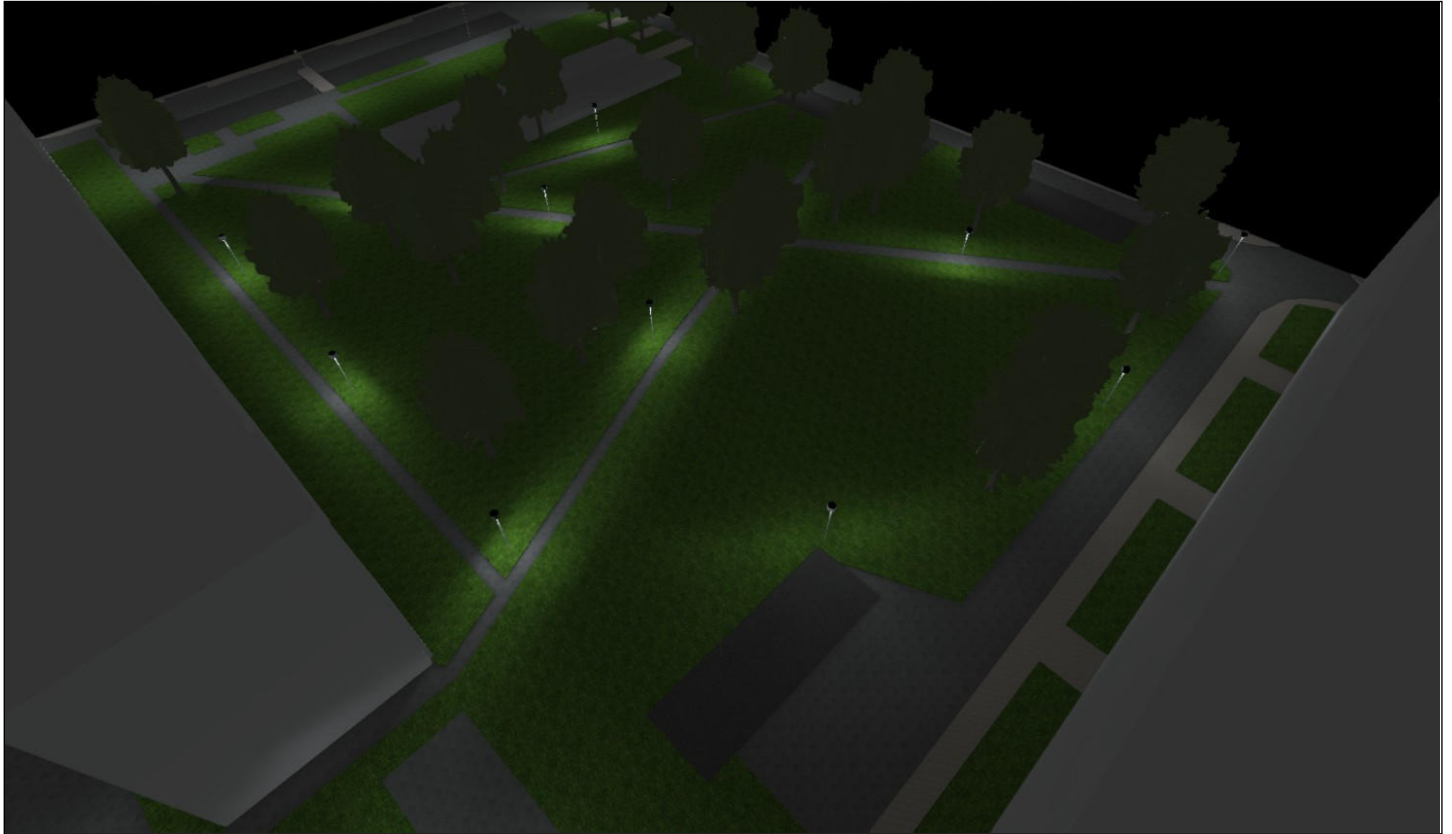

Site 1 (78), Illuminance values in [lx]

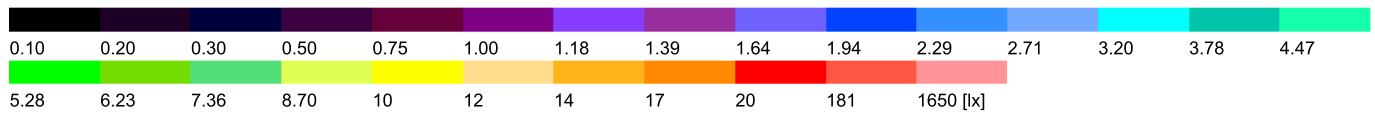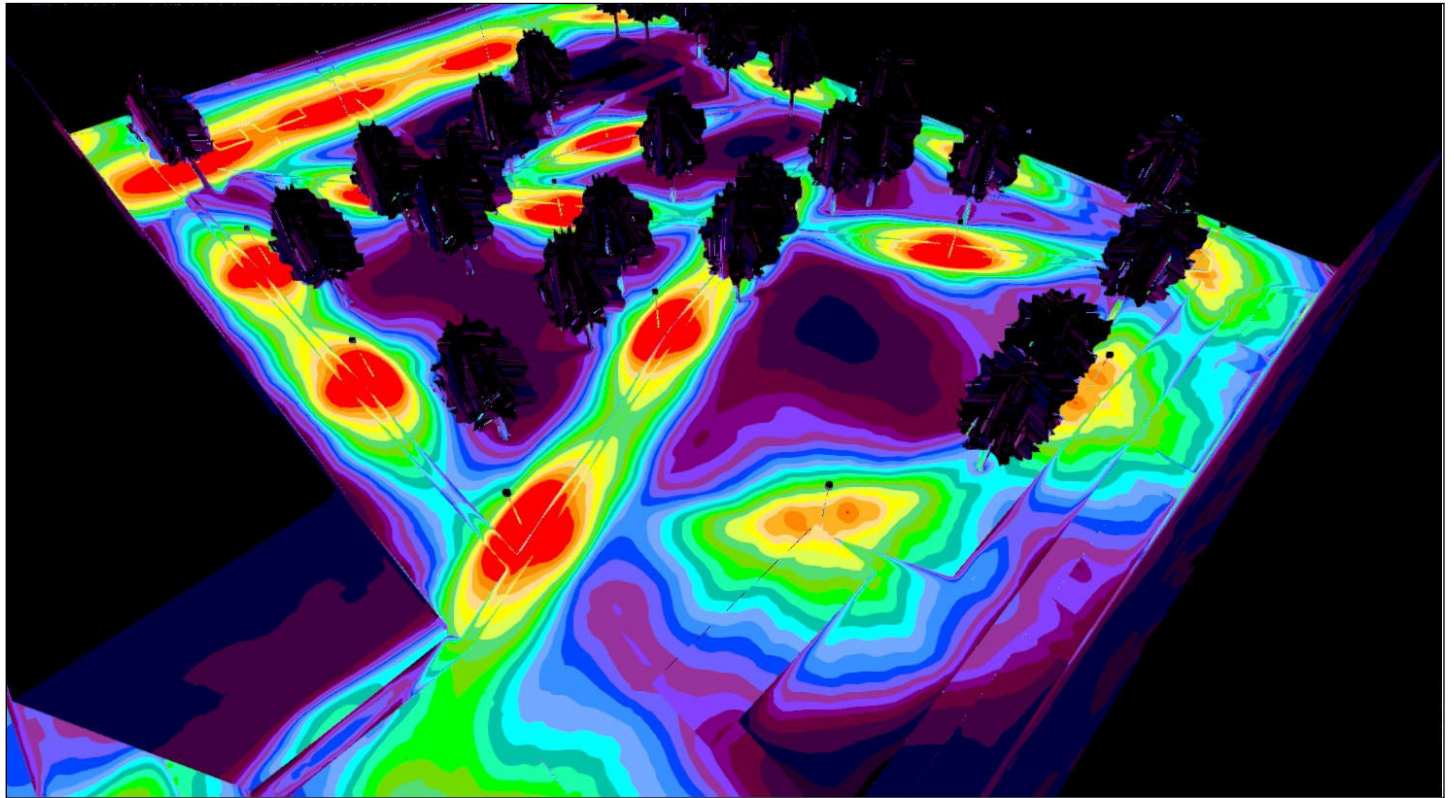

Site 1 (79)

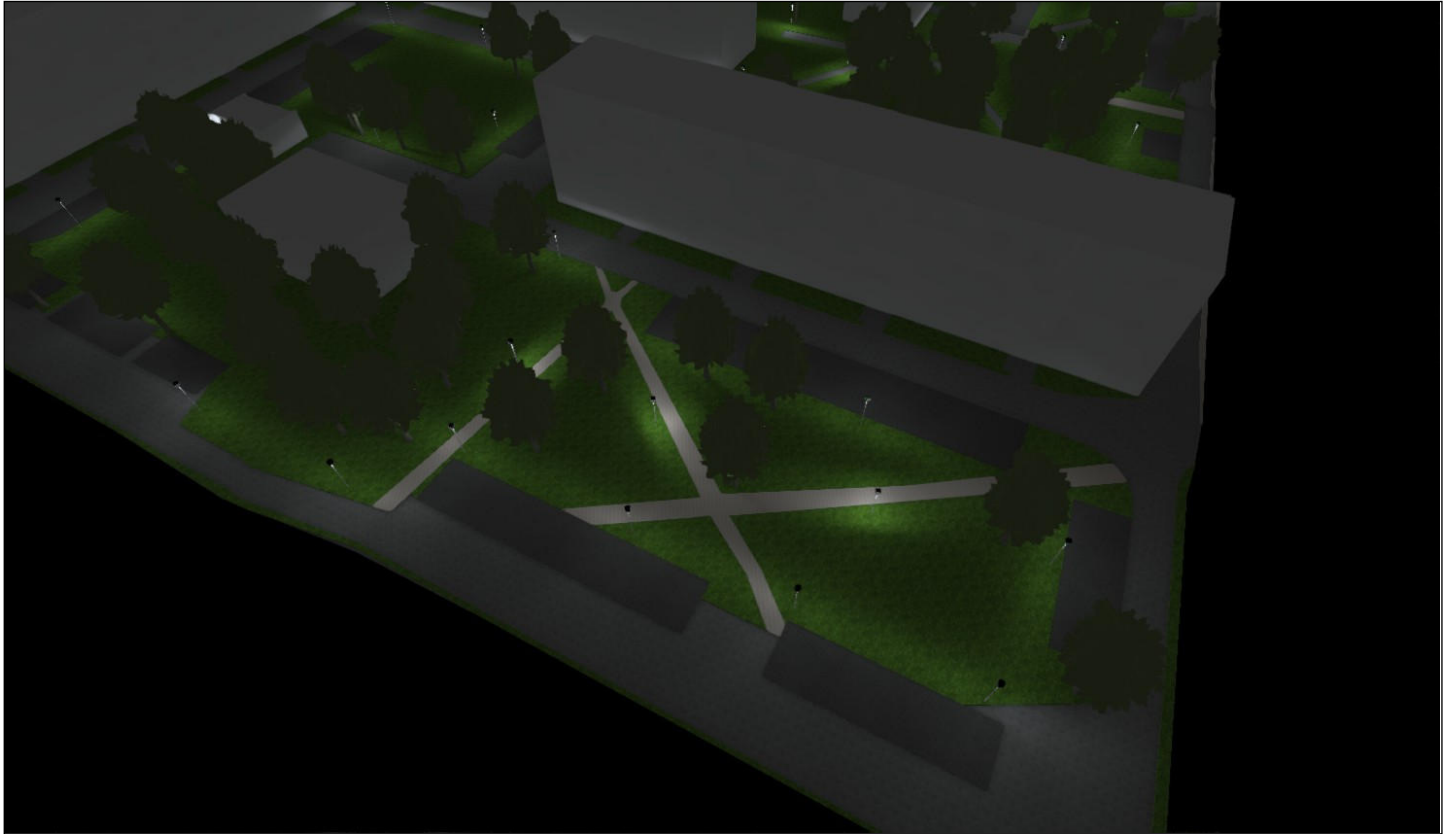

Site 1 (80), Illuminance values in [lx]

