



## KLAIPĖDOS MIESTO SAVIVALDYBĖS TARYBA

### SPRENDIMAS

#### DĖL TERITORIJOS TARP TAIKOS PR., KAUNO G., ŠILUTĖS PL. IR PARYŽIAUS KOMUNOS G. DETALIOJO PLANO PATVIRTINIMO

2008 m. liepos 31 d. Nr. T2 - 304  
Klaipėda

Vadovaudamasi Lietuvos Respublikos vietos savivaldos įstatymo (Žin., 1994, Nr. 55-1049; 2000, Nr. 91-2832) 17 straipsnio 30 punktu, Lietuvos Respublikos teritorijų planavimo įstatymo (Žin., 1995, Nr. 107-2391; 2004, Nr. 21-617) 26 straipsnio 4 ir 8 dalimis bei atsižvelgdama į Klaipėdos apskrities viršininko administracijos 2008-07-30 teritorijų planavimo dokumento patikrinimo aktą Nr. PL-342-(14.16), Klaipėdos miesto savivaldybės taryba n u s p r e n d ž i a:

1. Patvirtinti teritorijos tarp Taikos pr., Kauno g., Šilutės pl. ir Paryžiaus Komunos g. detalų planą (pridedami detaliojo plano sprendiniai – teritorijos tvarkymo ir naudojimo režimų brėžinys, aiškinamasis raštas ir detaliojo plano sprendinių aprašomoji lentelė).

2. Skelbti apie šį sprendimą vietinėje spaudoje ir visą sprendimo tekstą bei detalų planą – Klaipėdos miesto savivaldybės interneto tinklalapyje.

Savivaldybės meras




Rimantas Taraškevičius



**PATVIRTINTA**

Klaipėdos miesto savivaldybės tarybos  
2008 m. liepos 31 d. sprendimu Nr. T2-304

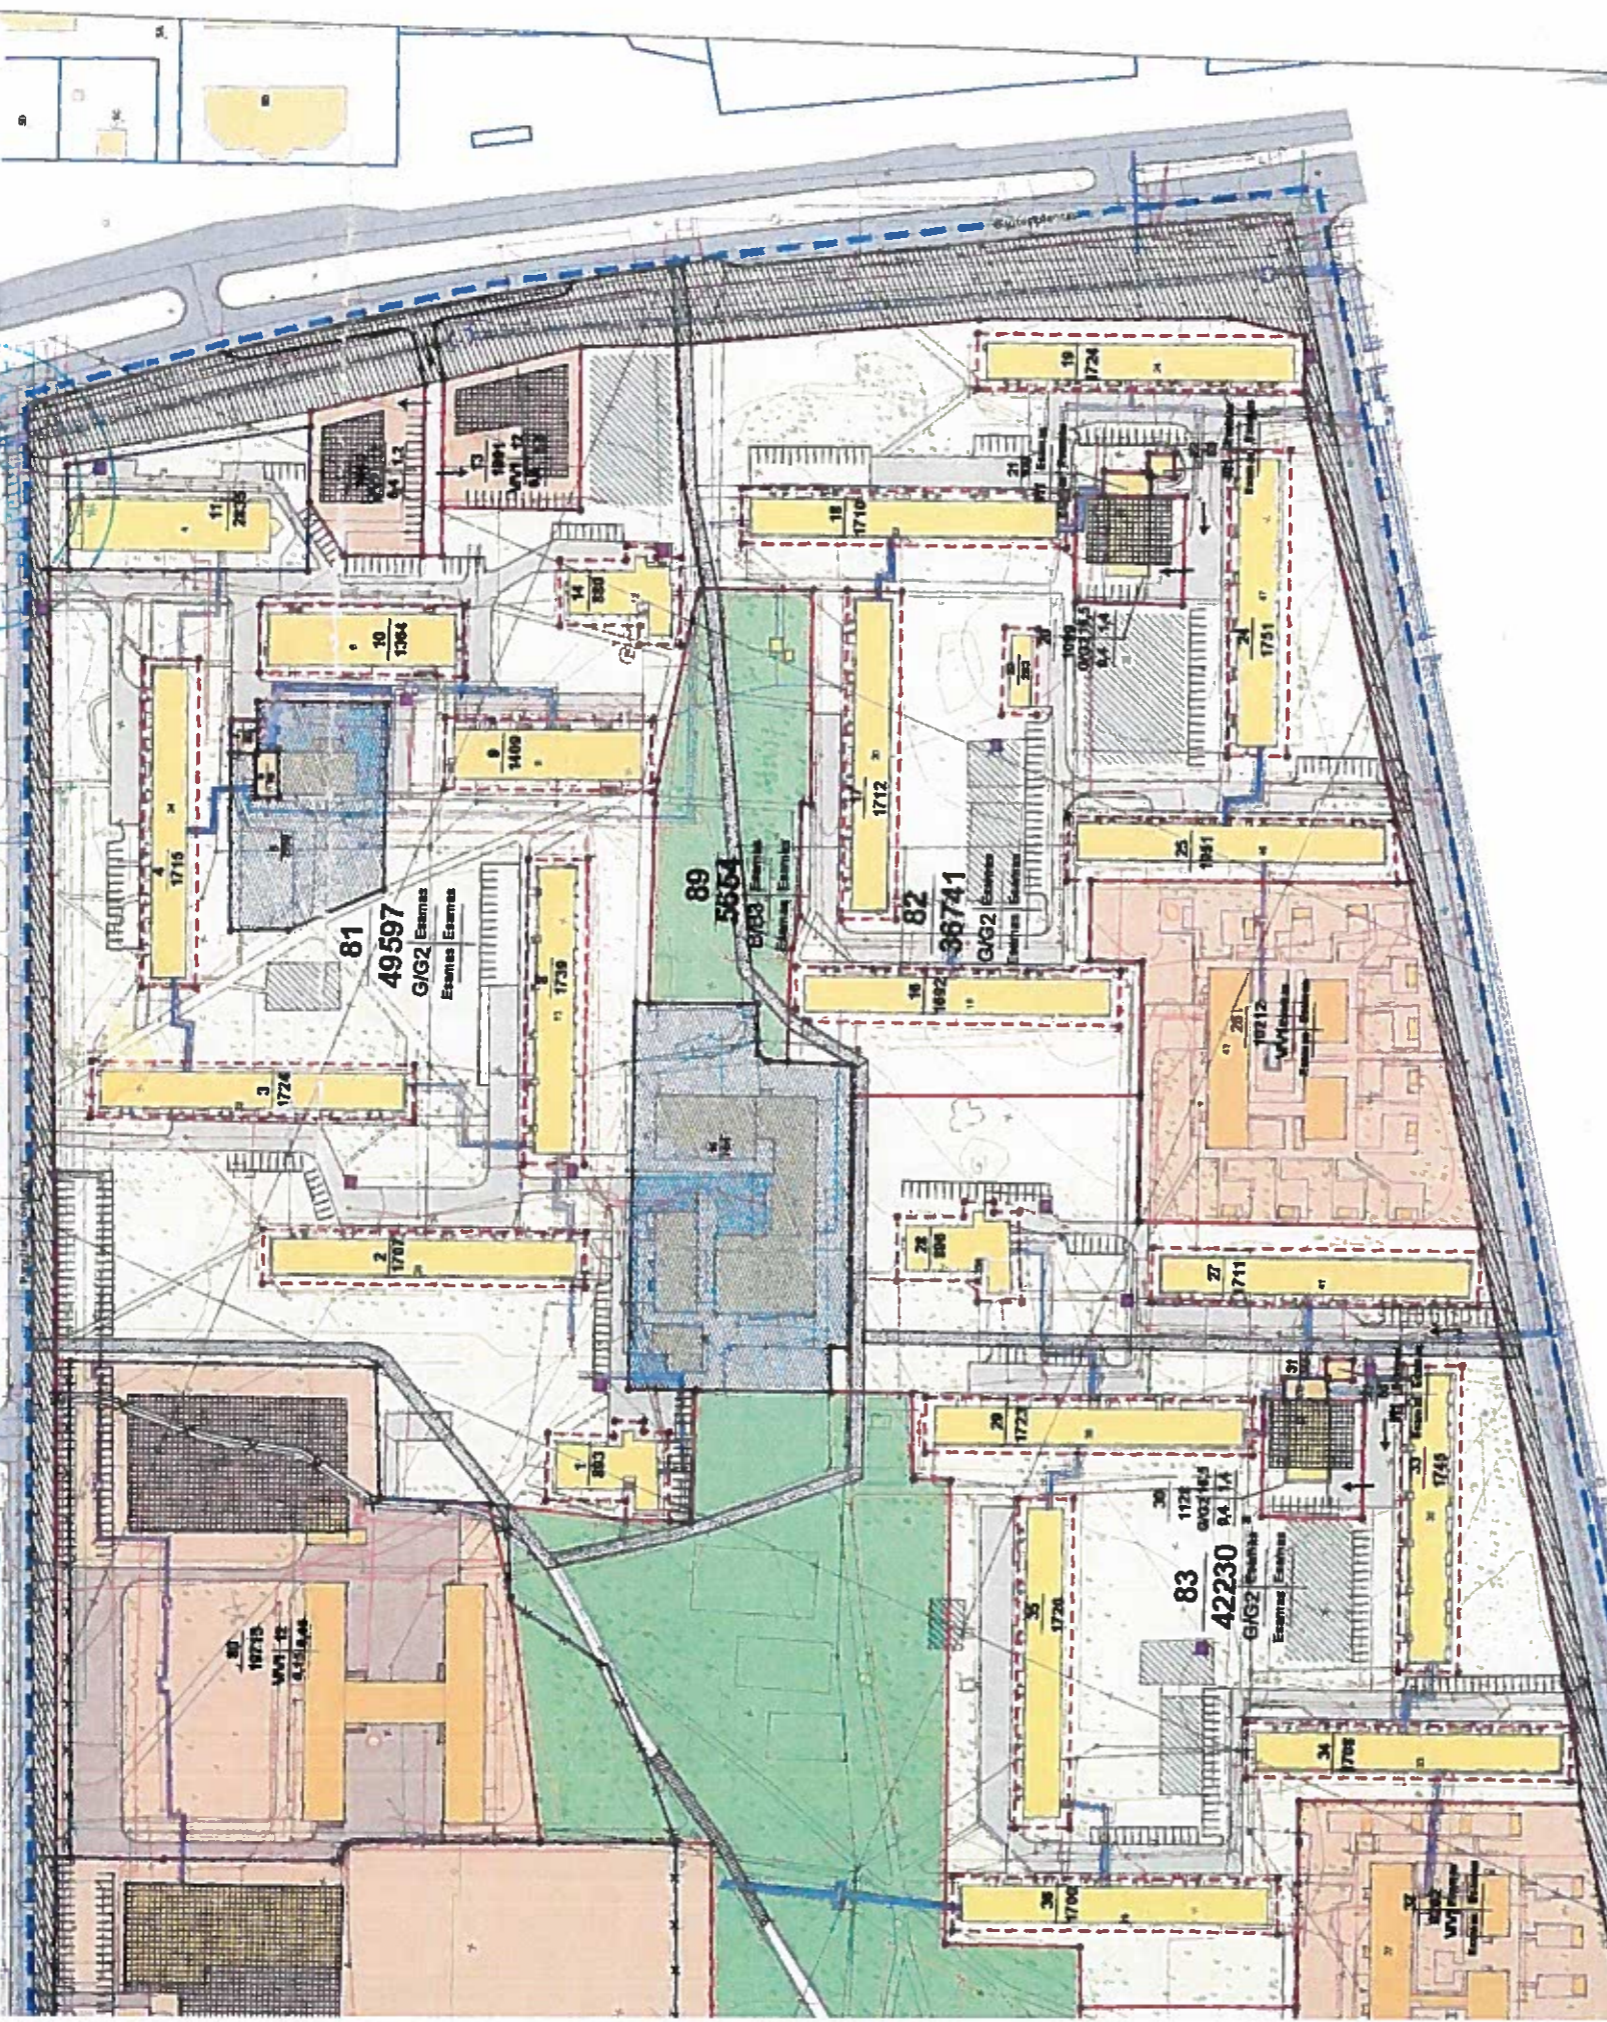

**SUTARTINIAI ŽYMĖJIMAI**

- |  |   |  |   |
|--|---|--|---|
|  | DETLAIS PLANO GALIMIO RIBA  |  | ESAMI VANDENS TELONIAI  |
|  | DAUGIAUMSČIŲ IR AJUSTYBŲŲ GYVENAMŲJŲ NAMŲ STATYBOS TERITORIA        |  | INŽINERINIS INFRASTRUKTŪROS KORIDORUS                             |
|  | KOMERCIJOS PASIRUŠTES OBJEKTŲ TERITORIA                             |  | PLANUOJAMI DVIRAČIŲ TAKAI   |
|  | VISUOMENINIS ĮSAUGIOTES TERITORIA                                   |  | ESAMI ĮRENGTI DVIRAČIŲ TAKAI                                      |
|  | BENDRO NAUDOJIMO TERITORIA  |  | REKONSTRUOJAMI DVIRAČIŲ TAKAI                                     |
|  | KŪLINERINIS INFRASTRUKTŪROS TERITORIOS FORSUOJAMOS TERITORIJŲ RIBOS |  | PERKELIAMJI DVIRAČIŲ TAKAI  |
|  | ESAMŲ REKONSTRUOTŲ SKYPLŲ RIBOS                                     |  | NEPLANUOJAMOS TERITORIJOS, KURIOMS PAREIKŠTIAH REIKETAMI UŽ PLANU |
|  | FORMUOJAMŲ SKYPLŲ RIBOS   |  | PLANUOJAMOS AUTOMOBILIŲ PARKAVIMO VIETOS                          |
|  | REKONSTRUOJAMOS IR NAUJAI ĮRENGIAMOS ŽAIKŲ BŪ SPORTO ANŠTELĖS       |  | PASTATAS - NEIRUOJAMŲ KULTŪROS VERTYBĖ                            |
|  | NAURIAMOS SKYPLŲ RIBOS  |  | ĮVAŽINIAI Į FORMUOJAMUS SKYPLIS                                   |
|  | PLANUOJAMOS UŽSTATYMAS  |  | GALIMOS ŠIKIŠIŲ KONTERENERŲ ANŠTELŲ ĮRENGIMO VIETOS               |
|  | ESAMI PASTATAI  |  |   |
|  | ESAMI FRAMUOJIMAI   |  |   |

1.12  
3.4  
8


PERVALOMŲJŲ TERITORIOS TVARKYMO IR NAUDOJIMO REŽIMO REKALAVIMAI  
1. Planuojamos teritorijos ribos ir patalpos  
2. Esamos teritorijos ribos ir patalpos  
3. Esamos teritorijos ribos ir patalpos  
4. Esamos teritorijos ribos ir patalpos

PASIRUŠTESIŲ TVARKYMO IR NAUDOJIMO REŽIMO REKALAVIMAI  
a) Įrengiamas infrastruktūros tinkamas

Projekto Nr.	UAB "PROTEUS"	TERITORIJOS TVARKYMO IR NAUDOJIMO REŽIMO REKALAVIMAI
Žemė	PROJEKTO ŽEMĖ	ŽEMĖ
A 365	PROJEKTO ŽEMĖ	PROJEKTO ŽEMĖ
DP	PROJEKTO ŽEMĖ	PROJEKTO ŽEMĖ



1:1.000

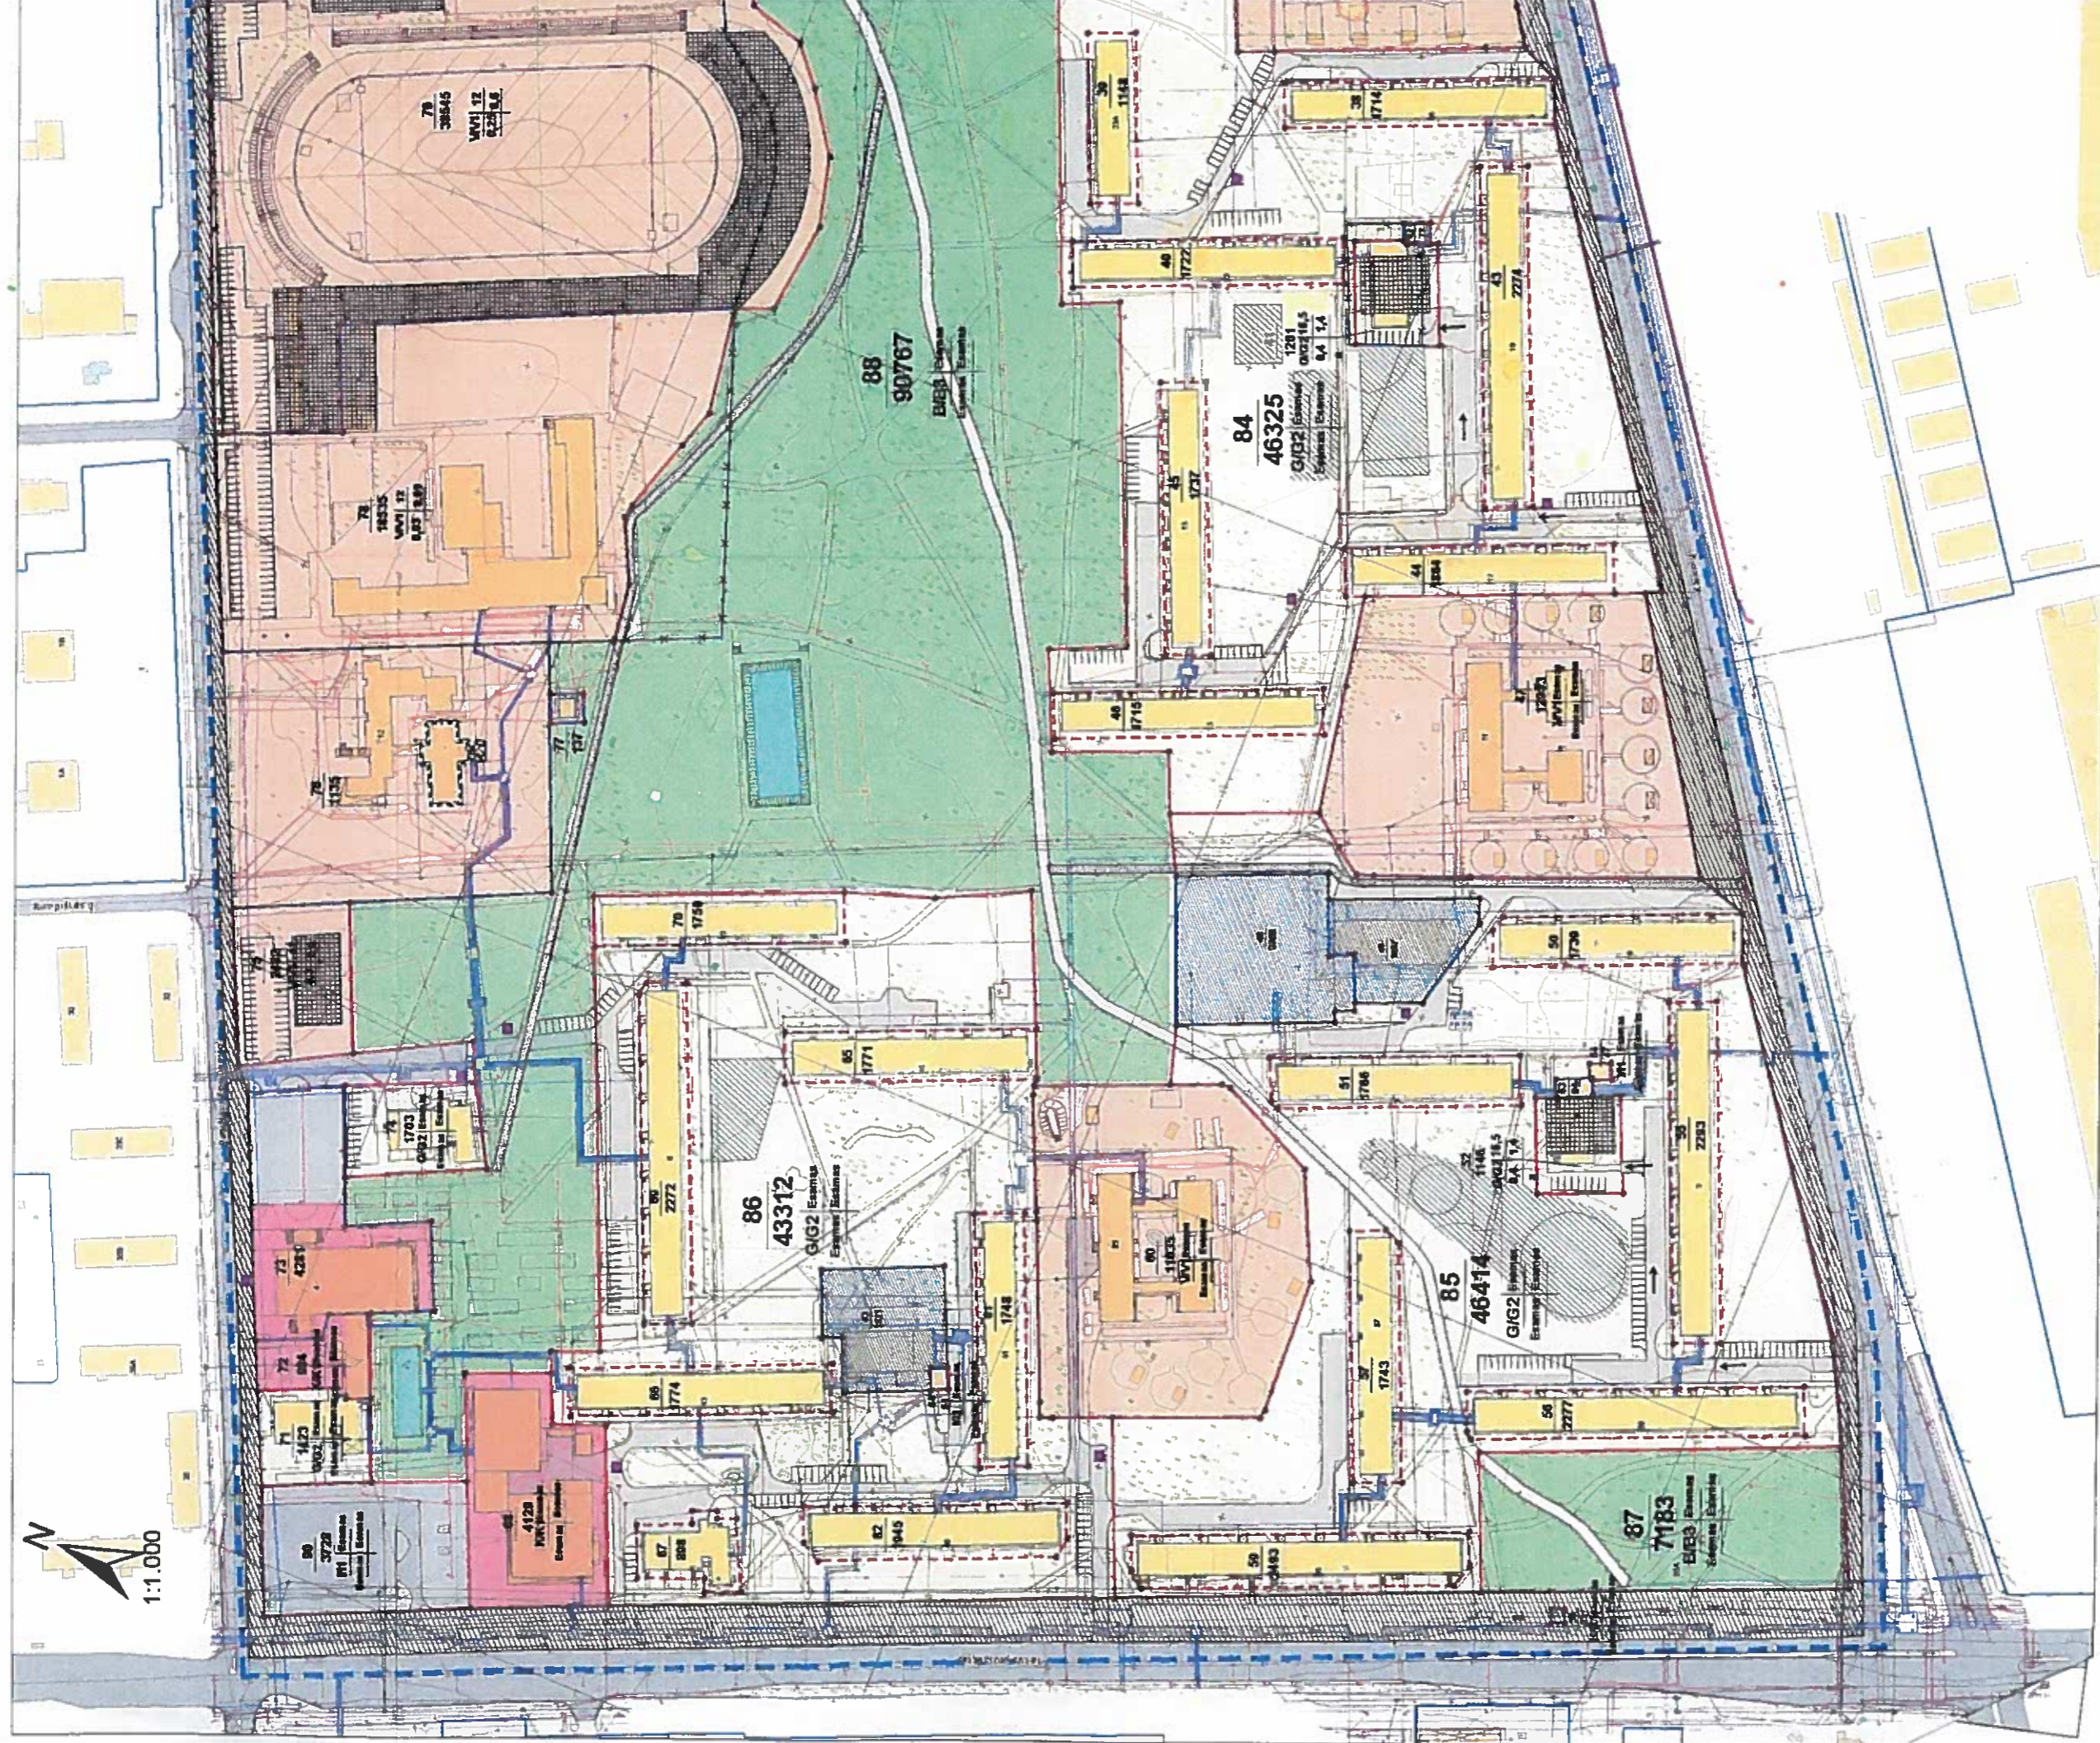

88  
90767  
BUEB  
Faculty of Business Administration

84  
46325  
G/G2  
Faculty of Engineering

86  
43312  
G/G2  
Faculty of Engineering

85  
46414  
G/G2  
Faculty of Engineering

87  
7183  
BUEB  
Faculty of Business Administration

78  
18335  
M/V  
Faculty of Mechanical Engineering

78  
1703  
G/G2  
Faculty of Engineering

73  
4281  
M/V  
Faculty of Mechanical Engineering

71  
1423  
M/V  
Faculty of Mechanical Engineering

46  
4128  
M/V  
Faculty of Mechanical Engineering

87  
808

82  
1845

81  
1748

59  
1483

37  
1743

56  
2777

35  
2283

50  
1728

51  
1786

60  
1783  
M/V  
Faculty of Mechanical Engineering

61  
1748

65  
1771

70  
1758

66  
2272

48  
1715

45  
1737

48  
1772

43  
2274

44  
1804

47  
1787  
M/V  
Faculty of Mechanical Engineering

1281  
002165  
BA 1A

38  
1714

38  
1143

