

UAB „Dangės krantinės“

uždaroji akcinė bendrovė

Klaipėdos miesto savivaldybės administracijos direktoriui

E. Simokaičiui
atlikti
2018 04 24

DĖL GATVĖS APŠVIETIMO PERDAVIMO OBJEKTE ADRESU TRUGAUS G.37,

KLAIPĖDA

2018-04-19


Klaipėda

UAB „Dangės krantinės“, kuri antruoju statybos etapu užbaigė gatvės apšvietimo įrengimo darbus, objekte adresu Turgaus g. 37, Klaipėdoje. Perduoda įrengtus gatvės apšvietimo tinklus Klaipėdos miesto savivaldybei. Tinklų atramos pritaikytos pagal senamiesčio dizainą, bei apšviečia bendrą teritoriją Klaipėdos senamiestyje bei dviračių taką link Jono kalnelio.

Pridedama:

- Tinklų įrengimo vertė „Šamata“;
- Valstybinės energetikos inspekcijos pažyma;
- Tinklų techninė dokumentacija;

Direktorius

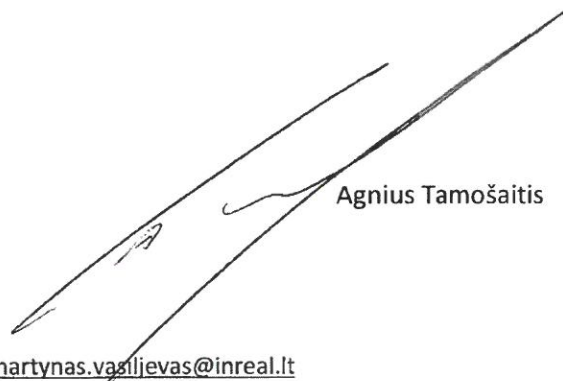
Agnius Tamošaitis

Kontaktams: Martynas Vasiljevas tel.: 863679414, el.paštas: martynas.vasiljevas@inreal.lt

Uždaroji akcinė bendrovė „Dangės krantinės“
Palangos g. 4, 01402 Vilnius
Įm.k. 304141670, PVM m.k. LT100009849117
Adresas korespondencijai:
Palangos g. 4, LT-01402 Vilnius

Tel. (+370 5) 273 0944
Faks. (+370 5) 273 3065
Įregistruota VĮ Registrų centras

A.s. LT53 4010 0510 0357 9809
AB DnB bankas,
banko kodas 40100

P. J. Gabriliūčiui
uagruveči
2018-04-25

TVIRTINU: _____ TŪKST. EUR.

ATSAKINGAS ATSTOVAS _____

2018 M. 12 MEN. 4 D.

LOKALINĖ ŠAMATA

Sudaryta pagal 2017.10 kainas

Statinių grupė 180124 Poilsio namai su prekybos, administracinėmis ir gyvenamosiomis patalpomis, Turgaus g. 37A, Klaipėda


Statiny 2 Poilsio namai su prekybos, administracinėmis ir gyvenamosiomis patalpomis, Turgaus g. 37A, Klaipėda

Žiniaraštis 1 Dalies Turgaus gatvės apšvietimo tinklai

Šam. eil.	Darbo kodas	Darbų ir išleidų aprašymai	Mato vnt.	Kiekis	Suma žiniaraščiui 22405.88 EUR Kaina EUR	
					Vieneto kaina	Iš viso
1						
1	N1-428	Tranšėjų kasimas rankiniu būdu 1-2 kabeliams grunte iki 1m gylio k9=1.15	km	0,18	5414,81	974,67
2	N1-431	Tranšėjų užpylimas rankiniu būdu 1-2 kabeliams I-II grupės grunte k9=1.15	km	0,18	2156,46	388,16
3	N21-4	Pakloto kabeliui įrengimas, kai tranšėjoje tiesiamas vienas kabelis k9=1.15	100m	1,8	131,66	236,99
4	N34-89	Sudėtinių apsaugos vamzdžių paklojimas k9=1.15	100m	1,8	1367,4	2451,32
5	N21-6-1	Signalinės juostos paklojimas tranšėjoje virš pakloto kabelio k9=1.15	km	0,18	521,45	93,86
6	R33-1	Gatvės apšvietimo stulpų su šviestuvais ir pamatais montavimas	vnt.	9,0	1202,49	10822,42
7	R33-1	Grindinio šviestuvų sumontavimas	vnt.	3,0	636,7	1910,1
8	N21-259-1	Įžemiklių, surenkamų iš atskirų grandžių, įgilinimas	m	45,0	13,56	610,2
9	N21-259-2	Įžemiklių, surenkamų iš atskirų grandžių, įgilinimas daugiau 5m iki 10m gylio	m	36,0	21,22	763,92
10	D1-374-2	Kabelio izoliacijos varžos matavimas	vnt.	2,0	11,05	22,1
11	R33-98	Įžeminimo kontūro varžos matavimas	vnt.	12,0	19,46	233,52
		Skyriuje 1				18517,26
		Žiniaraštyje 1				18517,26
		Pridėtinės vertės mokestis 21.00%				3888,62
		Iš viso žiniaraštyje 1				22405,88

Sudarė:

(Pavarde)

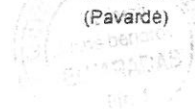



VALSTYBINĖ ENERGETIKOS INSPEKCIJA
PRIE ENERGETIKOS MINISTERIJOS

ENERGETIKOS ĮRENGINIŲ TECHNINĖS BŪKLĖS
PATIKRINIMO PAŽYMA

2017 m. gruodžio 6 d. Nr. 14IP2-207521

Klaipėda
(vietovė)

Pažymima, kad Uždaroji akcinė bendrovė UAB ELVARADAS, 176633746,
Klaipėda, Turgaus g. 37A, Apšvietimo tinklai, Statytojas UAB Dangės
krantinės.

(objekto pavadinimas ir adresas)

sumontuoti, išbandyti Elektros tinklai ir jų priklausiniai Apšvietimas: 0.23 kV
KL apšv. atr. Nr. 39 (esama)*apšv. atr. Nr. 4*apšv. atr. Nr. 1; 0.23 kV KL apšv
atr. nr. 4...9; 0.23 kV KL apšv. atr. Nr. 5*šviest. 12...10; apšvietimo atramos (9
vnt.) su 70W (9 vnt.) apšvietimo lempomis ir šviestuvai 70W (3 vnt.) pagal
pateiktą schemą Nr. DP2017-47. P-1kW; Ribos aktas Nr. 15-RA34560

(energetikos įrenginių pagrindinės charakteristikos, kiekis)

atitinka projekto, norminių teisės aktų reikalavimus bei gali būti
naudojami pagal paskirtį.

Pastabos: UAB Elvaradas, 16.22 €; KLA Nr. 14-002362; 32.44 €.
Luminor 2017-12-05 pav. 2017825, 32.44 €.



Valstybinė energetikos inspekcija
prie Energetikos ministerijos
Klaipėdos teritorinis skyrius
Vyresnioji specialistė
Žaneta Zadorožnaja

Klaipėdos teritorinio skyriaus Vyresnioji specialistė Žaneta Zadorožnaja
(VEI pareigūno pareigos, pavardė, parašas)

UAB "ELVARADAS"
J. Basanavičiaus g.23-2, Šilalė
Įm. kodas 176633746
PVM kodas 766337419
Tel/faks. 8 - 449-74469

UAB "ELVARADAS"
J. Basanavičiaus g.23-2, Šilalė
Įm. kodas 176633746

TECHNINĖ DOKUMENTACIJA

Užsakovas: UAB "Dangės krantinės"
(Įmonės kodas 304141670)

Objektas: *Poilsio namų su prekybos,
administracinėmis ir gyvenamosiomis
patalpomis, Turgaus g.37A, Klaipėda, dalies
Turgaus gatvės apšvietimo tinklai*

2017 m.
Šilalė

UAB „Elvaradas“
(Parsiškejo duomenys – vardas, pavardė arba juridinio asmens pavadinimas)
J. Basanavičiaus g. 23-2, Šilalė, Šilalės r. sav.
(adresas)
Tel. 8-449-74469, El. p. elvaradas@gmail.com
(kontaktiniai duomenys – telefonas, el. paštas)

Valstybinei energetikos inspekcijai prie
Energetikos ministerijos

**PRAŠYMAS
DĖL ENERGETIKOS ĮRENGINIŲ TECHNINĖS BŪKLĖS PATIKRINIMO PAŽYMO
IŠDAVIMO**

2017. m. lapkričio 23 d.


Prašome išduoti pažymą apie naujai sumontuotą, rekonstruotą ar modernizuotą
(nereikalinga išbraukti)
energetikos įrenginių, esančių Turgaus gatvėje, Klaipėdos mieste
(nurodyti adresą)

UAB „Dangės krantinės“ poilsio namų su prekybos, administracinėmis ir
gyvenamosiomis patalpomis Turgaus g. 37A, Klaipėda, dalies Turgaus gatvės apšvietimo
tinklu, techninę būklę.

Informacija apie pažymos išdavimą teikti šiais būdais:

El. p. elvaradas@gmail.com
(nurodyti pageidaujamas informacijos teikimo būdus: elektroniniu paštu, raštu ar kitais būdais)

PRIDEDAMA: 20 lapų.

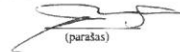
(parakas)

Vladas Raštutis
(vardas, pavardė)

PASTABA: Kai į VFI kreipiasi asmuo ar juridinio asmens atstovas, prie prašymo turi būti pridėtas įgaliojimas, patvirtantis teisę atstovauti interesantui. Šiuo atveju be šioje formoje be nurodytų duomenų prašyme nurodomas asmuo ir vardas, pavardė, adresas, telefono numeris.

Dokumentacijos pateiktos priduodant UAB "Dangės krantinės" poilsio namų su prekybos, administracinėmis ir gyvenamosiomis patalpomis, Turgaus g.37A, Klaipėda, dalies Turgeus gatvės apšvietimo tinklų montavimo darbus

REJESTRAS

Eil. Nr.	Dokumento pavadinimas	Dokumento Nr.	Išdavimo data	Kas užpildė	Lapų skaičius
1	Statybos leidimo kopija	LRS-31-161214-00055	2016-12-14	Klaipėdos miesto savivaldybės administracija	4
2	Elektros tinklo nuosavybės rėbų akto kopija	15-RA34560	2015-11-03	AB LESTO	2
3	Projektas. Skaidavimo schema	DP-2017-47	2017-11-22	UAB "Elvaradas"	2
4	Izolacijos varžos matavimo protokolai	245	2017-11-22	UAB "Elvaradas"	1
5	Ižemintuvo teikimo eksploatuoti protokolai	246	2017-11-22	UAB "Elvaradas"	1
6	Pereinamųjų kontaktų varžų matavimo protokolai	247	2017-11-22	UAB "Elvaradas"	3
7	Kipos "Fazė - nulis" varžų matavimo protokolai	73	2017-11-22	UAB "Elvaradas"	1
8	Ižemintuvų dengtų darbų aktas	7	2017-11-22	UAB "Elvaradas"	1
9	Statinio nužymėjimo vietoje aktas	11	2017-10-02	UAB "Elvaradas"	1
10	Tranšėjų ir kabelinių statinių prieš kabelių klojimą priėmimo aktas	12	2017-10-12	UAB "Elvaradas"	1
11	Vamzdžių apžiūros prieš uždengiant aktas	13	2017-10-12	UAB "Elvaradas"	1
12	Kabelių klojimo tranšėjose ir kabelių statiniuose apžiūros prieš uždengiant aktas	14	2017-10-16	UAB "Elvaradas"	1
13	Kabelinių linijų žemėje dengtų darbų aktas	50	2017-10-16	UAB "Elvaradas"	1
14	Kabelių movos iki 1000 V montavimo žurnalas	12	2017-10-16	UAB "Elvaradas"	1
15	Darbų uždavimo pažyma	32	2017-11-22	UAB "Elvaradas"	1
16	Montavimo vykdybusios organizacijos pažyma (forma Z)	60	2017-11-22	UAB "Elvaradas"	1
17	Montavimo darbų priėmimo aktas	60	2017-11-22	UAB "Elvaradas"	1
18	Įsakymas dėl atsakingo asmens paskyrimo už elektros ūkį	41	2017-06-27	UAB "Elvaradas"	1
19	Suvestinis inžinerinių tinklų planas			UAB "Pils"	1

Dokumentaciją ruošė: UAB "Elvaradas"

"įrašą sudarė: R. Krilauskas

Pagal rejestrą pateiktą dokumentaciją peržiūrėjau: V E I inspektorius

Dokumentų kopijas pagal rejestro punktus gavau: (Elektros inžinerinių savininkas, atsakingas asmuo)

(Signature)

Klaipėdos miesto savivaldybės administracija
Leidimų išdavimo subjekto pavadinimas

LEIDIMAS

2016 m. gruodžio 14 d. Nr. LRS-31-161214-00055. Versijos Nr. 2

ŠIUO DOKUMENTU SUTEIKIAMA TEISĖ:

Statyti naują (-us) stalinį (-ius):
Paskirtis Nuotekų steginiai tinklai (Inžineriniai tinklai; Nuotekų šalinimo tinklai; Nuotekų surinkimo tinklai)
Kategorija Neausųstingas
Žemės sklypo kad. Nr. Nėra
Adresas (-ai) (jei suteiktas) Klaipėda, Turgas g. 37
Laikinas statinys Ne
Nugriovimo termino pabaiga Nėra
Saugoma teritorija Ne
Kultūros paveldo objekto teritorija Taip Bastionų kompleksas
Kultūros paveldo vietovė Taip Klaipėdos senamiestis

Statyti naują (-us) stalinį (-ius):
Paskirtis Nuotekų šalinimo tinklai (Inžineriniai tinklai)
Kategorija Neausųstingas
Žemės sklypo kad. Nr. Nėra
Adresas (-ai) (jei suteiktas) Klaipėda, Turgas g. 37
Laikinas statinys Ne
Nugriovimo termino pabaiga Nėra
Saugoma teritorija Ne
Kultūros paveldo objekto teritorija Taip Bastionų kompleksas
Kultūros paveldo vietovė Taip Klaipėdos senamiestis

Statyti naują (-us) stalinį (-ius):
Paskirtis Nuotekų surinkimo tinklai (Inžineriniai tinklai; Nuotekų šalinimo tinklai)
Kategorija Neausųstingas
Žemės sklypo kad. Nr. Nėra
Adresas (-ai) (jei suteiktas) Klaipėda, Turgas g. 37
Laikinas statinys Ne
Nugriovimo termino pabaiga Nėra
Saugoma teritorija Ne
Kultūros paveldo objekto teritorija Taip Bastionų kompleksas
Kultūros paveldo vietovė Taip Klaipėdos senamiestis

Statyti naują (-us) stalinį (-ius):
Paskirtis Vandentiekio tinklai (Inžineriniai tinklai)
Kategorija Neausųstingas
Žemės sklypo kad. Nr. Nėra
Adresas (-ai) (jei suteiktas) Klaipėda, Turgas g. 37
Laikinas statinys Ne
Nugriovimo termino pabaiga Nėra
Saugoma teritorija Ne
Kultūros paveldo objekto teritorija Taip Bastionų kompleksas

pareigis A. V. parafas
vardo, pavardė

Nuo 2016 m. gruodžio 14 d. pasirašymo (-ų) leidimo (-ų) duomenys
Registracijos Nr.: LNS-31-150831-00222, registracijos data: 2015-08-31

Vadovaujantis Statybos įstatymo 12 straipsnio 1 dalies 12 punktu, statytojas (užsakovas) informaciją apie statybos pradžią, rangovo pasamdymą, taip pat statinio projekto vykdymo priežiūros vadovo, statinio statybos vadovo bei statinio statybos techninės priežiūros vadovo pasamdymą ar pasiskyrimą per 3 darbo dienas nuo jų pasamdymo ar pasiskyrimo arba nuo statybos pradžios privalo paskelbti IS „Informacija“. Šis reikalavimas netaikomas atliekami statinio remontą ar statant nesudėtingą statinį.

Kultūros paveldo vietovė Taip Klaipėdos senamiestis

Rekonstruoti statinį (-ius):
Paskirtis Sandėliavimo (Negyvenamosios paskirties pastatai) Būsima paskirtis Poilsio namai
(Negyvenamosios paskirties pastatai; Poilsio)
Kategorija Neypatingas Būsima kategorija Nėra
Žemės sklypo kod. Nr. Nėra
Unikalus Nr. 2124-2000-6028
Adresas (-ai) (jei suskirstytas) Klaipėda Turgaus g. 37A
Saugoma teritorija Nė
Kultūros paveldo objekto teritorija Taip Bastionų kompleksas
Kultūros paveldo vietovė Taip Klaipėdos senamiestis

Rekonstruoti statinį (-ius):
Paskirtis Gamybos pramonės (Negyvenamosios paskirties pastatai) Būsima paskirtis Poilsio namai
(Negyvenamosios paskirties pastatai; Poilsio)
Kategorija Neypatingas Būsima kategorija Nėra
Žemės sklypo kod. Nr. Nėra
Unikalus Nr. 2124-2000-6055
Adresas (-ai) (jei suskirstytas) Klaipėda Turgaus g. 37
Saugoma teritorija Nė
Kultūros paveldo objekto teritorija Taip Bastionų kompleksas
Kultūros paveldo vietovė Taip Klaipėdos senamiestis

DUOMENYS APIE STATINIO PROJEKTĄ
Pavadinimas Esamo sandėlio restauracijos-rekonstravimo-įpletimo su priedais ir jungtimi pritaikant paruoštųjų patalpoms ir visuminiam malūniniui projekte pakeičimas į poilsio namus su prekyba, administracinėmis ir gyvenamosiomis patalpomis, Turgaus g. 37, Klaipėdoje, Numeris 0614 Parengimo metai 2014

Duomenys apie statytoją
Juridinio asmens teisinė forma, pavadinimas, kodas UAB „Dangės kraštiečiai“, 304141670

Duomenys apie statinio projektuotoją
Juridinio asmens teisinė forma, pavadinimas, kodas Pils. R. Stasėvičiūtės projektavimo firma, Nėra

Dokumento, suteikiančio teisę užsiimti atitinkama veikla, duomenys
Pavadinimas Nėra
Numeris Nėra
Galioja nuo Nėra Galioja iki Nėra

Duomenys apie statinio projekto vadovą
Vardas, pavardė Ramunė Stasėvičiūtė

Dokumento, suteikiančio teisę užsiimti atitinkama veikla, duomenys
Pavadinimas Architekto atestatas
Numeris A 516
Galioja nuo 2008-06-13 Galioja iki 2013-06-13

Leidimų išdavė _____

Elektroninio dokumento metaduomenys

Pagrindinio dokumento metaduomenys

Dokumento metaduomenys
Dokumento pavadinimas: Leidimas rekonstruoti statinį (- ius)
Dokumento rūšis: Leidimas

Turinio rinkmena
Rinkmenos pavadinimas: pagrindinis_dokumentas.pdf
Rinkmenos tipas: application/pdf

Priedai
Nėra

Pridedami dokumentai
Nėra

Pasirašomieji metaduomenys
Sukūrimo data: Nėra

Autoriai
Fizinis asmuo: Nė
Juridinio asmens kodas: 188710823
Pavadinimas: Klaipėdos miesto savivaldybės administracija
Adresas: Klaipėdos m. sav. Klaipėdos m. Liepa g. 11

Ribojimai
Nėra

Registravimo metaduomenys
Nėra

Gauto dokumento metaduomenys
Nėra

Paršakai
El. parašo identifikacinis numeris: META-INF/signatures/signatures0.xml#SignatureElem_0
Pasirašymo data: 2016-12-28
El. parašo paskirtis: vizavimas
Pasirašęs asmuo: Rima Liudžiuvienė, Postyriū vedėja Rima Liudžiuvienė

Nepasirašomieji metaduomenys
Nėra

ELEKTROS TINKLŲ NUOSAVYBĖS RIBŲ AKTAS
NR. 15-RA34560

2015.11.03

1. Objekto informacija:
Vartotojo kodas: 604542
Objekto Nr.: 81094465
Objekto pavadinimas: Gatvių apšvietimas
Objekto adresas: Tomo g. 2, Klaipėda, Klaipėdos m. sav.
Elektros energijos apskaitų kiekis objekte 1, vnt.

2. Objekto charakteristikos:

Leidžiami naudoti galia, (kW)	Fazių sk. (vnt)	Ribojančio leistiną naudoti galią įrenginio vardinė srovė (2), (A)	El. tinklų nuosavybės riba nustatyta įtampoje, (kV)	Instaliuoti galia (1), (kW)
50	3	100	0,4	-

(1) - Objektui instaliuoti galia kVt įskaita tik taisyklės, kuri nustato ribą nustatyta įtampos įtampos (0,4-35 kV).
(2) - Ribojančio įrenginio vardinė srovė priklauso nuo nuosavybės riba nustatyta įtampos (0,4 kV).

PASTABA:

3. Elektros energijos tiekimo sąlygos:

Aprūpinimo elektra patikimumo kategorija	Teisės aktais numatytas elektros energijos tiekimo atnaujinimo laikas po avarinio tiekimo nutraukimo (3), (4), (val.)	Elektros įrenginių planinių remontų trukmė (3), (4), (val./metus)	Elektros apskaitos prietaisų įrengimo vieta
3	24	168	Prie transformatorinės

(3) - Avarinio tiekimo aktais numatytas laikas priklauso nuo įtampos ir sąlygų, kurių tikslas ne nustatytas.
(4) - Planiniai elektros apskaitos ir galios matavimo prietaisų elektros energijos tiekimo atnaujinimo laikas priklauso nuo nuosavybės riba nustatyta įtampos (0,4-35 kV).


PASTABA:

Vadovaujantis Elektros energijos tiekimo ir naudojimo taisyklėmis, patvirtintomis 2015 m. gruodžio 4 d. energetikos ministro įsakymu Nr. 1-211 (išank. – 1 anksčiau), 30.8 punktu, įrengiant elektros įrenginius ir laidus, būtina pagal techninį patikimumo kategoriją, nurodytą šioje aktoje, apibrėžti elektros įrenginių, laidų ir kabelių montavimo, eksploatavimo, remontavimo ir išmontavimo sąlygas, laiką ir priemones, o laidus eksploatuoti 151.03.0100-0200 pavidalu, išskyrus kitus, kaip nurodyta.

4. Elektros tinklų nuosavybės riba:

4.1.	Elektros tinklų nuosavybės riba nustatyta: transformatorinė (skirstomojo punkto) 0,4 kV skirstykloje ant elektros kabelio (vado), pakloto į gyvenamojo namo vidaus elektros tinklus, prijungimo gnybtų.
4.2.	Skirstomojo tinklo operatoriaus nuosavybė: transformatorinė (skirstomasis punktas) bei elektros energijos apskaitos prietaisai.
4.3.	Objekto savininko nuosavybė: atvadas paklotas (nutiestas) nuo transformatorinės į komercinę apskaitos spintą (KAS), komercinė apskaitos spinta, automatinis jungiklis/saugiklis, kabelis (atvadas) paklotas iš komercinės apskaitos spintos (KAS) į savininko objekto vidaus elektros tinklą, savininko objekto vidaus elektros tinklas.

5. Elektros įrenginių schema, nurodant tarpusavyje sujungtas oro ir kabelių elektros linijas; transformatorių pastotes; skirstomuosius punktus; transformatorines; įrenginius, skirtus elektros energijai perduoti ir skirstyti; taip pat elektros energijos apskaitos įrengimo vietą bei elektros tinklų nuosavybės ribą;

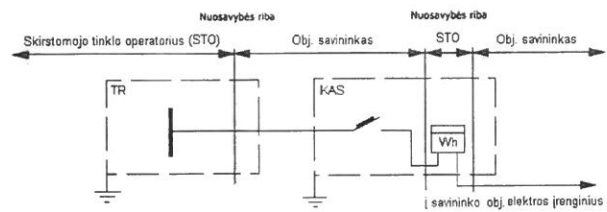

6. Objekto prijungimo elektrinis adresas:

35-110 kV TP 6-10 kV SP	TP/SP linija (prijunginys)	Transforma- torinė (TR)	TR linija (prijunginys)	0,4 kV KS (PP, SP)	0,4 kV KS linija (prijunginys)	Abravos Nr.	KAS Nr.
Klaipėdos SP-20	L-TR127	TR-127	TR-127				

7. Elektros įrenginių ir linijų charakteristikos, kai elektros energijos apskaitos įrengimo vieta nesutampa su elektros tinklų nuosavybės riba.

Duomenys apie elektros linijas (laidus, kabelius)				Duomenys apie transformatorius				Darbo laikas
Markės/skerspjūvis, mm ²	Aktyvoji varža, Ω/km	Ilgis, km	Įtampa, kV	Vardinė galia, kVA	dPte, kW	dPlj, kW	Įtampa, kV	val./men
APVG 50	0,589	0,02	0,4	-	-	-	-	-

8. Elektros tinklų nuosavybės ribų aktai: - Nr. - laikomas negaliojančiu.

Aktą patvirtino: Vyresnysis inžinierius LESČIAUSKAITĖ TOMA

Savininkas ar kitu teisėtu pagrindu objektą valdantis asmuo:

(Vardas, pavardė, parašas)

UAB "ELVARADAS"
 J. Basanavičiaus g. 23-2, Šilalė
 Įmonės kodas 176633746
 Tel./fak 8-449-74469

PROTOKOLAS Nr.245
 2017-11-22



TVIRTINU:
 Inžinierius
 Marius Raštulis

IKI 1000 V ĮTAMPOS KABELIŲ IR INSTALIACIJOS IZOLIACIJOS VARŽOS MATAVIMAS

Užsakovas: UAB "Dangės Krantinės"
 Objektas: Polišio namų su prekybos, administracinėmis ir gyvenamosiomis patalpomis, Turgaus g. 37A, Klaipėda, dalies
 Turgaus gatvės apšvietimo tinklai
 Matavimai atlikti prietaisų: 3C 0202/2-T Nr:45746 Įtampa: 2500 V
 Sekanti prietaisų metrologinės patikros data: 2018.02

Ei N.	Elektros grandinės arba jos dalių pavadinimas	Laido kabelio marškas	Gylių skaičius ir skerspj.	Dario tampa V	Izoliacijos varža megaomais												
					L1-L2	L1-L3	L2-L3	L1-N	L2-N	L3-N	L1-PE	L2-PE	L3-PE	N-PE			
1	Esama atrama 39 - atrama 4	AXMK	4x16	400	999	999	999	999	999	999	999						
2	Atrama 4 - šviestuvai	CYKY	3x1.5	230					999			999					999
3	Atrama 4 - atrama 3	AXMK	4x16	400	999	999	999	999	999	999	999						
4	Atrama 3 - šviestuvai	CYKY	3x1.5	230						999				999			999
5	Atrama 3 - atrama 2	AXMK	4x16	400	999	999	999	999	999	999	999						
6	Atrama 2 - šviestuvai	CYKY	3x1.5	230						999							999
7	Atrama 2 - atrama 1	AXMK	4x16	400	999	999	999	999	999	999	999						
8	Atrama 1 - šviestuvai	CYKY	3x1.5	230					999					999			999
9	Atrama 4 - atrama 5	AXMK	4x16	400	999	999	999	999	999	999	999						
10	Atrama 5 - šviestuvai	CYKY	3x1.5	230						999				999			999
11	Atrama 5 - atrama 6	AXMK	4x16	400	999	999	999	999	999	999	999						
12	Atrama 6 - šviestuvai	CYKY	3x1.5	230						999						999	999
13	Atrama 6 - atrama 7	AXMK	4x16	400	999	999	999	999	999	999	999						
14	Atrama 7 - šviestuvai	CYKY	3x1.5	230						999				999			999
15	Atrama 7 - atrama 8	AXMK	4x16	400	999	999	999	999	999	999	999						
16	Atrama 8 - šviestuvai	CYKY	3x1.5	230						999				999			999
17	Atrama 8 - atrama 9	AXMK	4x16	400	999	999	999	999	999	999	999						
18	Atrama 9 - šviestuvai	CYKY	3x1.5	230						999						999	999
19	Atrama 5 - grindinio šviestuvai 12	CYKY	3x6	230					999					999			999
20	Atrama 5 - grindinio šviestuvai 11	CYKY	3x6	230					999					999			999
21	Atrama 5 - grindinio šviestuvai 10	CYKY	3x6	230					999					999			999

Išvada: Elektros grandinių izoliacijos varža atitinka EIBNAA 542 punkto reikalavimus.

Protokolą sudaro 1 psl. (1 lapas)

Matavimus atliko:  M. Raštulis
 R. Krilaukas

UAB "Elvaradas"
Įmonės kodas 176633746
Basanavičiaus 23-2, Šilalė
Tel/faks.: 8-449-74469

PROTOKOLAS Nr.249
2017-11-22

TVIRTINU:
Inžinierius




M. Raštutis

ĮŽEMINTUVO TEIKIMAS EKSPLOATUOTI

Užsakovas: UAB "Dangės krantinės"
Objektas: Poilsio namų su prekybos, administracinėmis ir gyvenamosiomis patalpomis,
Turgaus g.37A, Klaipėda, dalies turgaus gatvės apšvietimo tinklai
Įžemintuvo tipas: *glūmnis elektrodas*

1. Įžemintuvo įrengimo schema (eskizas)

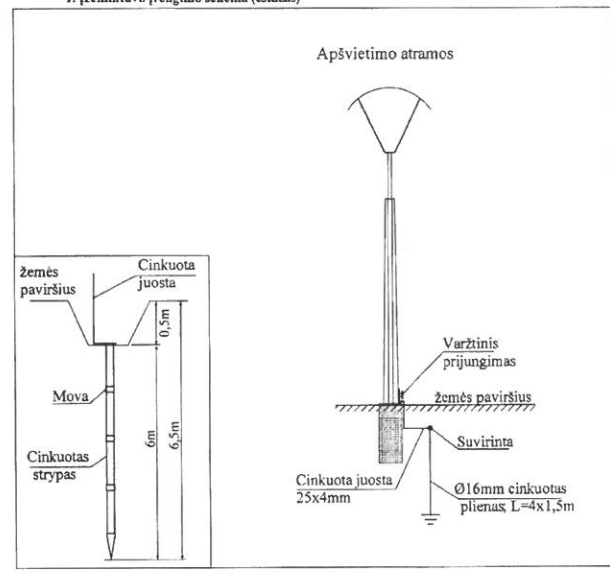

UAB "ELVARADAS"
 Įm. kodas 176633746
 J. Basanavičiaus 23-2, Šilalė
 Tel. 8-449-74469

PROTOKOLAS Nr. 247
 2017-11-22



TVIRTINU
 Inžinierius

M. Rastutis

GRANDINĖS NUO ŽEMINTUVŲ (INULINIMO MAGISTRALĖS)
 IKI ŽEMINAMŲ (INULINAMŲ) ELEMENTŲ TIKRINIMAS

Užsakovas: UAB "Dangės krantinės"
 Objektas: Poilsio namų su prekybos, administracinėmis ir gyvenamosiomis patalpomis, Turgaus g.37A, Klaipėda, dalies
 Turgaus gatvės apšvietimo tinklai
 Matavimai atlikti prietaisais: Eurotest 61557; Nr.13049198
 Sekanti prietaisų metrologinės patikros data: 2018 02

Eil. Nr.	Skyrų (patalpų) ir žeminamų (inulinamų) elektros pėnginių pavadinimas	Matavimo taškų skaičius	Grandinės varža omaš iki	Žemintimo (inulinimo) laidininkų prijungimo	
				b0das	b0kie
1	Esama apšvietimo atrama 39 - išvadinio atrama 4 kabelio PEN laid	1	< 0,05	varžtais	gera
2	Apšvietimo atrama 4 įvadinio kabelio PEN laidininkas	1	< 0,05	varžtais	gera
3	Apšvietimo atrama 4 - žeminimo laidininkas	1	< 0,05	varžtais	gera
4	Apšvietimo atrama 4 - išvadinio šviestuvą kabelio PEN laid	1	< 0,05	varžtais	gera
5	Šviestuvos atramoje 4 - įvadinio kabelio PE laidininkas	1	< 0,05	varžtais	gera
6	Apšvietimo atrama 4 - išvadinio atrama 3 kabelio PEN laid	1	< 0,05	varžtais	gera
7	Apšvietimo atrama 3 įvadinio kabelio PEN laidininkas	1	< 0,05	varžtais	gera
8	Apšvietimo atrama 3 - žeminimo laidininkas	1	< 0,05	varžtais	gera
9	Apšvietimo atrama 3 - išvadinio šviestuvą kabelio PEN laid	1	< 0,05	varžtais	gera
10	Šviestuvos atramoje 3 - įvadinio kabelio PE laidininkas	1	< 0,05	varžtais	gera
11	Apšvietimo atrama 3 - išvadinio atrama 2 kabelio PEN laid	1	< 0,05	varžtais	gera
12	Apšvietimo atrama 2 įvadinio kabelio PEN laidininkas	1	< 0,05	varžtais	gera
13	Apšvietimo atrama 2 - žeminimo laidininkas	1	< 0,05	varžtais	gera
14	Apšvietimo atrama 2 - išvadinio šviestuvą kabelio PEN laid	1	< 0,05	varžtais	gera
15	Šviestuvos atramoje 2 - įvadinio kabelio PE laidininkas	1	< 0,05	varžtais	gera
16	Apšvietimo atrama 2 - išvadinio atrama 1 kabelio PEN laid	1	< 0,05	varžtais	gera
17	Apšvietimo atrama 1 įvadinio kabelio PEN laidininkas	1	< 0,05	varžtais	gera
18	Apšvietimo atrama 1 - žeminimo laidininkas	1	< 0,05	varžtais	gera
19	Apšvietimo atrama 1 - išvadinio šviestuvą kabelio PEN laid	1	< 0,05	varžtais	gera
20	Šviestuvos atramoje 1 - įvadinio kabelio PE laidininkas	1	< 0,05	varžtais	gera
21	Apšvietimo atrama 4 - išvadinio atrama 5 kabelio PEN laid	1	< 0,05	varžtais	gera
22	Apšvietimo atrama 5 įvadinio kabelio PEN laidininkas	1	< 0,05	varžtais	gera
23	Apšvietimo atrama 5 - žeminimo laidininkas	1	< 0,05	varžtais	gera
24	Apšvietimo atrama 5 - išvadinio šviestuvą kabelio PEN laid	1	< 0,05	varžtais	gera
25	Šviestuvos atramoje 5 - įvadinio kabelio PE laidininkas	1	< 0,05	varžtais	gera
26	Apšvietimo atrama 5 - išvadinio atrama 6 kabelio PEN laid	1	< 0,05	varžtais	gera
27	Apšvietimo atrama 6 - įvadinio kabelio PEN laidininkas	1	< 0,05	varžtais	gera
28	Apšvietimo atrama 6 - žeminimo laidininkas	1	< 0,05	varžtais	gera
29	Apšvietimo atrama 6 - išvadinio šviestuvą kabelio PEN laidininkas	1	< 0,05	varžtais	gera
30	Šviestuvos atramoje 6 - įvadinio kabelio PE laidininkas	1	< 0,05	varžtais	gera
31	Apšvietimo atrama 6 - išvadinio atrama 7 kabelio PEN laid	1	< 0,05	varžtais	gera
32	Apšvietimo atrama 7 - įvadinio kabelio PEN laidininkas	1	< 0,05	varžtais	gera
33	Apšvietimo atrama 7 - žeminimo laidininkas	1	< 0,05	varžtais	gera
34	Apšvietimo atrama 7 - išvadinio šviestuvą kabelio PEN laidininkas	1	< 0,05	varžtais	gera
35	Šviestuvos atramoje 7 - įvadinio kabelio PE laidininkas	1	< 0,05	varžtais	gera
36	Apšvietimo atrama 7 - išvadinio atrama 8 kabelio PEN laid	1	< 0,05	varžtais	gera
37	Apšvietimo atrama 8 - įvadinio kabelio PEN laidininkas	1	< 0,05	varžtais	gera
38	Apšvietimo atrama 8 - žeminimo laidininkas	1	< 0,05	varžtais	gera

tęsinys lape Nr.2

Lapas Nr. 2, protokolo Nr. 247

39	Apšvietimo atrama 8 - Išvadinio šviestuvų kabelio PEN laidininkas	1	< 0.05	varžtais	gera
40	Šviestuvų atramoje 8 - Išvadinio kabelio PE laidininkas	1	< 0.05	varžtais	gera
41	Apšvietimo atrama 8 - Išvadinio kabelio PEN laid	1	< 0.05	varžtais	gera
42	Apšvietimo atrama 9 - Išvadinio kabelio PEN laidininkas	1	< 0.05	varžtais	gera
43	Apšvietimo atrama 9 - Žeminimo laidininkas	1	< 0.05	varžtais	gera
44	Apšvietimo atrama 9 - Išvadinio šviestuvų kabelio PEN laidininkas	1	< 0.05	varžtais	gera
45	Šviestuvų atramoje 9 - Išvadinio kabelio PE laidininkas	1	< 0.05	varžtais	gera
46	Apšvietimo atrama 9 - Išvadinio / grindinio šviestuvų 12 kabelio PEN laid	1	< 0.05	varžtais	gera
47	Šviestuvų 12 - Išvadinio / grindinio šviestuvų 11 kabelio PEN laid	1	< 0.05	varžtais	gera
48	Šviestuvų 11 - Išvadinio / grindinio šviestuvų 10 kabelio PEN laid	1	< 0.05	varžtais	gera

Pastaba: elektros įrenginių žeminimo (nuliniavimo) laidininkų charakteristika: metalo juostos, kabelių apvalkalai, metalo konstrukcijos, izoliuoti ir neizoliuoti laidininkai. Jų skerspjūvis atitinka EIT reikalavimus.

Išorinės apžiūros rezultatai: Eksploatuoti galima

Išvada: Elektros grandinių varža nuo žeminimų (nuliniavimo magistralės) iki žeminamų elektros įrenginių atitinka EIBNAA 521 punkto reikalavimus.

Protokolą sudaro 2 psl (2 lapai)

Matavimus atliko:  M. Raštutis

 R. Krilauskas

UAB "Elvaradas"
J. Basanavičiaus g. 23-2. Šilalė
Tel/faks. 8-449-74469

PROTOKOLAS Nr.73
2017-11-22



TVIRTINU
Inžinierius

M. Raštutis

**ŽEMOSIOS ĮTAMPOS ELEKTROS ĮRENGINIŲ GRANDINĖS FAZĖ-NULIS PILNOSIOS
VARŽOS TIKRINIMAS TIESIOGIAI ĮŽEMINTOS NEUTRALĖS TINKLUOSE**

Užsakovas: UAB "Dangės krantinės"
Objektas: Poilsio namų su prekybos, administracinėmis ir gyvenamosiomis patalpomis, Turgaus g.37A, Klaipėda,
dalies Turgaus gatvės apšvietimo tinklai
Matavimai atlikti prietaisais: *EUROTEST 61557* Nr. *13049198*
Sekanti prietaisų metrologinė patikros data: 2018-02

Matavimų rezultatai

Eil. Nr.	Saugomo elektros įrenginio pavadinimas, jo galia ir pastatymo vieta	Apsaugos priemonė			Minimali apsaugos poveikio srovė, A	Išmatuota (Paskaičiuota) tr. j. srovė, A	Išvada
		Pavadinimas	Tipas, charak- teristika	Tirpuko arba stiklinio srovė, A			
1	Gatvės apšvietimo šviestuvai Nr.1	automatas	C10A	10	70,0	197,3	įsakymas
2	Gatvės apšvietimo šviestuvai Nr.9	automatas	C10A	10	70,0	162,1	įsakymas
3	Grindinio šviestuvai 10	automatas	C25A	25	175,0	186,9	įsakymas

Pastabos: Įžeminimo (nuliniavimo) tinklo grandinės vientisumas yra patikrintas, pateiktas protokole Nr.247
Išvada: Klipos fazė-nulis varža atitinka EJBNA 539 punkto reikalavimus.

Protokolą sudaro 1psl. (1 lapas)

Matavimus atliko: M. Raštutis
 R. Krilauskas

ĮŽEMINTUVŲ DENGŲ DARBŲ
AKTAS Nr.7
2017-11-22

Užsakovas: UAB „Dangės krantinės“
Objektas: Poilsio namų su prekybos, administracinėmis ir gyvenamosiomis patalpomis, Turgaus g.37A, Klaipėda, dalies Turgaus gatvės apšvietimo tinklai

Montavimą atliko: UAB „Elvaradas“

Komisija sudėtyje:

1. UAB „Elvaradas“ direktorius Vladas Raštutis
 2. UAB „Elvaradas“ direktorius gamybai Kastytis Jakštas
- Užsakovo atstovas: Techninis prižiūrėtojas Sergejus Leshchenia

Apžiūrėjo įžeminimo kontūrus ir nustatė: kad, prie apšvietimo atramų Nr.3 - 9 kontūrai sumontuoti iš vieno 6m ilgio cinkuoto plieno giluminio įžemintuvo, kiekvienas. Giluminį įžemintuvą sudaro 4x1,5m Ø16mm skersmens cinkuoto apvalaus plieno strypai. Nuo įžemintuvo iki apšvietimo atramos nutiesta 30x4mm cinkuota juosta. Juosta prie įžemintuvo prijungta suvirinant, prie atramos juosta prijungta varžtu.

Kontūrai išpildytas vadovaujantis EIT reikalavimais.

Kokybės atžvilgiu darbai atlikti: gerai

Leidžiama atlikti tolimesnius darbus: atlikti elektrofizikinius matavimus

Komisija: 1. S. Leshchenia

2. V. Raštutis

3. K. Jakštas

ĮŽEMINIMO ĮRENGINIO PASAS

Įžeminimo įrenginio įrengimo vieta:

Prie apšvietimo atramų Nr.3 - 9 (Turgaus gatvėje Klaipėdos mieste)

Įžeminimo įrenginių paskirtis: apsauginiai

Įžeminimo įrenginys įrengtas vadovaujantis projektu Nr. DP-2017-47

Nuokrypos nuo projekto: nėra

Protokolo Nr.246

Išvada: eksploatuoti galima

Įžeminimo įrenginį priėmė: inžinierius R. Krilauskas

Įžeminimo įrenginys atiduotas eksploatuoti: 2017.11.

STATINIO NUŽYMĖJIMO VIETOJE

AKTAS Nr. 11
2017m spalio mėn. 2 d.

Užsakovas: UAB „Dangės krantinės“
Objektas: Poilsio namų su prekybos, administracinėmis ir gyvenamosiomis patalpomis, Turgaus g.37A, Klaipėda, dalies Turgaus gatvės apšvietimo tinklai

Komisija, sudaryta iš:
Užsakovo atstovo: **Techninis prižiūrėtojas Sergejus Leshchenia**


Rangovo atstovo **UAB „Elvaradas“ direktorius gamybai Kastytis Jakštis**

patikrino numatomų statyti
1. 0,4 kV kabeliui nuo esamos apšvietimo atramos Nr.39 iki naujai montuojamos apšvietimo atramos Nr.4 ir tarp atramų 4-9 ir tarp atramos 5 – grindinio šviestuvo 12 ir tarp grindinio šviestuvų 12 - 10

Nužymėjimą atlikto: UAB „GeoVegas“, nužymėjimas atliktas pagal projektą Nr.DP-2017-47, parengtą 2017m, UAB „Elvaradas“

Vietoje įvirtintų taškų nuotrauka perduota UAB „Elvaradas“ direktoriui gamybai Kastyčiui Jakštui

Užsakovo atstovas:
Techninis prižiūrėtojas **Sergejus Leshchenia** 

Rangovo atstovas:
UAB „Elvaradas“ direktorius gamybai **Kastytis Jakštis** 

UAB „Elvaradas“
J. Basanavičiaus g.23-2, Šilalė
Įmonės kodas 176633746

Kabelių priėmimo aktai

Statomo statinio pavadinimas Poilsio namų su prekybos, administracinėmis ir gyvenamosiomis patalpomis, Turgaus g.37A, Klaipėda, dalies Turgaus gatvės apšvietimo tinklai
Tranšėja, kabelių statinių vieta: Turgaus gatvė, Klaipėdos mieste
Tranšėja iškasta ir kabelių statiniai pastatyti (nerekalinga išbraukti) pagal projektą Nr. DP-2017-47 parengtą UAB „Elvaradas“
Nukrypimų nuo projekto nėra

1. Tranšėjų ir kabelių statinių prieš kabelių klojimą priėmimo aktas Nr.12

Tranšėją kasti leido Klaipėdos miesto savivaldybės administracija
Tranšėjos:

- 0,4 kV kabeliui nuo esamos apšvietimo atramos nr.39 iki naujai montuojamos atramos 4 ir tarp atramų 4 – 9 ir nuo atramos 5 iki grindinio šviestuvo 12 ir tarp grindinio šviestuvų 12 – 10.

iškastos, griovio dugne smėlio pagalvė, yra tinkamas užpylimui gruntas, signalinė plastmasinė juosta, tranšėjų gyliai atitinka projektą, kabeliai per visą ilgį įverti į PE vamzdžius ir pakloti 1,0m gylyje. Kabelio kanalai (tuneliai) tvarkingi, temperatūra tinkama, kabelių konstrukcijos tinkamos.

UAB „Elvaradas“ garantuoja, kad teritorijos paviršius bus sutvarkytas pagal projektą.

Tranšėja ir kabelių statiniai priimami kabeliams kloti.

Tranšėją, kabelių statinius, paruošusios organizacijos statybos vadovas:

UAB „Elvaradas“ direktorius gamybai Kastytis Jakštas

Kabelius klojančios organizacijos statybos vadovas:

UAB „Elvaradas“ direktorius gamybai Kastytis Jakštas

Eksploatuojančios organizacijos atstovas:

Techninis prižiūrėtojas Sergejus Leschchenia

2017 m. spalio mėn. 12 d.

Vamzdžių apžiūros prieš uždengiant aktas Nr. 13

Užsakovas: UAB „Dangės krantinės“
 Objektas: Poilsio namų su prekybos, administracinėmis ir gyvenamosiomis patalpomis, Turgaus g.37A, Klaipėda, dalies Turgaus gatvės apšvietimo tinklai

Vamzdžio Nr.	Vamzdžio priėmimo koordinatės	Vamzdžio ilgis, m	Vamzdžio medžiaga	Vamzdžio skersmuo, mm	Vamzdžio pakojimo gylis	Vamzdžio pakojimo būdas	Pastaba
1.		20	PE	50	1,0m	Atviras kasimas	Tarp atramų 39 - 4
2.		15	PE	50	1,0m	Atviras kasimas	Tarp atramų 4 - 3
3.		12	PE	50	1,0m	Atviras kasimas	Tarp atramų 3 - 2
4.		15	PE	50	1,0m	Atviras kasimas	Tarp atramų 2 - 1
5.		65	PE	50	1,0m	Atviras kasimas	Tarp atramų 4 - 5
6.		15	PE	50	1,0m	Atviras kasimas	Tarp atramų 5 - 6
7.		15	PE	50	1,0m	Atviras kasimas	Tarp atramų 6 - 7
8.		16	PE	50	1,0m	Atviras kasimas	Tarp atramų 7 - 8
9.		15	PE	50	1,0m	Atviras kasimas	Tarp atramų 8 - 9
10.		50	PVC	25	1,0m	Atviras kasimas	Tarp atramos 5 - grindinio šviestuvo-12
11.		6	PVC	25	1,0m	Atviras kasimas	Tarp šviestuvo 12 - grindinio šviestuvo-11
12.		6	PVC	25	1,0m	Atviras kasimas	Tarp šviestuvo 11 - grindinio šviestuvo-10

Vamzdžiai perduodami kabeliams kloti.

Rangovo statybos vadovas:
 UAB „Eivaradas“ direktorius gamybai Kastytis Jakštas

Ekspluataujančios organizacijos atstovas:
 Techninis prižiūrėtojas Sergejus Leschenia

2017 m. spalio mėn. 12 d.

**Kabėlių klojimo tranšėjose ir kabėlių statiniuose apžiūros
prieš uždėngiant aktas Nr. 14**

Užsakovas: UAB „Dangės krantinės“

Objektas: Poilsio namų su prekybos, administracinėmis ir gyvenamosiomis patalpomis, Turgaus g.37A, Klaipėda, dalies Turgaus gatvės apšvietimo tinklai

Kabėlis paklotas pagal projektą parengtą 2017m UAB „Elvaradas“ Nr. DP-2017-47

1. 0,4 kV kabėlis nuo esamos atramos 39 iki atramos 4 ir tarp atramų 4 – 9 ir tarp atramos 4 ir grindinio šviestuvo 12 ir tarp grindinio šviestuvų 12 - 10

Kabėlių įtampos, markė, skerspjūvio plotas:, 0,4 kV – AXMK 4x16
0,23 kV – CYKY 3x6

Jungiamosios movos: nėra

Kabėliai iš paviršiaus nesužaloti, trasose pakloti laisvai, kabėlių lenkimo spinduliai atitinka normas.

Sankirtos Nr.	Inžinerinių komunikacijų pavadinimas	Kabėlis paklotas viršuje, apačioje kitų komunikacijų, atstumas nuo jų	Įrengta papildoma izoliacija ir pan.
1.	Nuo esamos atramos 39 iki atramos 4	1,0m gilyje	PE vamzdis d=50mm
2.	Tarp atramų 4 – 3	1,0m gilyje	PE vamzdis d=50mm
3.	Tarp atramų 3 – 2	1,0m gilyje	PE vamzdis d=50mm
4.	Tarp atramų 2 – 1	1,0m gilyje	PE vamzdis d=50mm
5.	Tarp atramų 4 - 5	1,0m gilyje	PE vamzdis d=50mm
6.	Tarp atramų 5 - 6	1,0m gilyje	PE vamzdis d=50mm
7.	Tarp atramų 6 - 7	1,0m gilyje	PE vamzdis d=50mm
8.	Tarp atramų 7 - 8	1,0m gilyje	PE vamzdis d=50mm
9.	Tarp atramų 8 - 9	1,0m gilyje	PE vamzdis d=50mm
10.	Tarp atramos 5 – grindinio šviestuvo 12	1,0m gilyje	PVC vamzdis d=25mm
11.	Tarp grindinio šviestuvų 12-11	1,0m gilyje	PVC vamzdis d=25mm
12.	Tarp grindinio šviestuvų 11-10	1,0m gilyje	PVC vamzdis d=25mm

Paklotus kabėlius perdavė statybos vadovas:

UAB „Elvaradas“ direktorius gamybai Kastytis Jakštis

Paklotus kabėlius priėmė:

Techninis prižiūrėtojas Sergejus Leshchenia

Kabėlių užkastį leidžiu: Sergejus Leshchenia

Techninis prižiūrėtojas

Užkastą kabėlių liniją priimu: Sergejus Leshchenia

Techninis prižiūrėtojas

2017 m. spalio mėn. 16 d.

KABELINIŲ LINIJŲ ŽEMĖJE DENGŲ DARBŲ
A K T A S Nr.50

2017 m. spalio mėn. 16 d.

Užsakovas: UAB „Dangės krantinės“

Objektas: Poilsio namų su prekybos, administracinėmis ir gyvenamosiomis patalpomis, Turgaus g.37A, Klaipėda, dalies Turgaus gatvės apšvietimo tinklai

Elektros montavimą atliko: UAB „Elvaradas“

Komisija sudėtyje: 1. UAB „Elvaradas“ direktorius Vladas Raštutis
2. UAB „Elvaradas“ direktorius gamybai Kastytis Jakštas
3. Techninis prižiūrėtojas Sergejus Leshchenia

Apžiūrėjome kabelius

1. 0,4 kV kabelius AXMK 4x16 nuo esamos apšvietimo atramos 39 iki apšvietimo atramos 4 ir tarp atramų 4-3, 3-2, 2-1, 4-5, 5-6, 6-7, 7-8 ir 8-9

Kabeliai pakloti 1,0m gylyje nuo žemės paviršiaus ir per visus ilgius įverti į PE (d-50) vamzdžius.

2. 0,23 kV kabelius CYKY 3x6 tarp atramų 5-12, 12-11 ir 11-10


Kabeliai pakloti 1,0m gylyje nuo žemės paviršiaus ir per visus ilgius įverti į PVC (d-25) vamzdžius.

Signalinė plėvelė paklota 0,3m gylyje nuo žemės paviršiaus.

Mechaninių pažeidimų kabeliai neturi.

Nukrypimų nuo projekto nėra.

Kabeliai nutiesti vadovaujantis EIT reikalavimais.

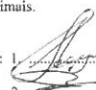Komisija: 1.  S. Leshchenia

2.  V. Raštutis

3.  K. Jakštas

PAŽYMA Nr. 32

2017m. lapkričio mėn. 22 d.

Pažymima, kad UAB „Danės krantinės“ poilsio namų su prekybos, administracinėmis ir gyvenamosiomis patalpomis, Turgaus g.37A, Klaipėda, dalies Turgaus gatvės apšvietimo tinklų montavimo darbai pilnai užbaigti, žmonės išvesti, įrankiai ir medžiagos pašalinti, galima įjungti įtampą.

UAB „Elvaradas“ direktorius gamybai

.....Kastytis Jakštas

(DV atestato Nr.32462)

Forma Nr.2

UAB „Elvaradas“
Įmonės kodas 176633746


P A Ž Y M A Nr. 60

Šilalė

2017 m. lapkričio mėn. 22 d.

Šiuo pažymima, kad: UAB „Dangės krantinės“ poilsio namų su prekybos, administracinėmis ir gyvenamosiomis patalpomis, Turgaus g.37A, Klaipėda, dalies Turgaus gatvės apšvietimo tinklų **Turgaus gatvė, Klaipėda** elektros įrenginiai sumontuoti, suderinti, išbandyti ir atitinka „Elektros įrenginių įrengimo taisyklių“ reikalavimus.

Direktorius Vladas Raštutis

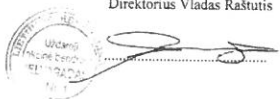

Užsakovas: UAB „Dangės krantinės“
Objektas: Poilsio namų su prekybos, administracinėmis ir gyvenamosiomis patalpomis, Turgaus g.37A, Klaipėda, dalies Turgaus gatvės apšvietimo tinklai

Data: 2017m lapkričio mėn. 22 d.

ELEKTROS ĮRENGINIŲ MONTAVIMO DARBŲ PRIĖMIMO - PRIDAVIMO
A K T A S Nr. 60

Komisija susidedanti iš : užsakovo atstovo:

Elektros montavimo organizacijos atstovo: UAB "Elvaradas" direktoriaus Vlado Raštučio.
Atliko sumontuotų elektros įrenginių patikrinimą

Pridavimui pateikta: dalies Turgaus gatvės apšvietimo tinklų (šviestuvų 1-12) montavimo darbai.

1. Objektas sumontuotas pagal projektą Nr. DP-2017-47 paruoštą: UAB „Elvaradas“
Nukrypimai nuo projekto: nėra.
2. Komisija patikrino techninę dokumentaciją pateiktą pagal EIT reikalavimus.
3. Likę nebaigti darbai, netrukdančys normaliai eksploatacijai ir jų pašalinimo terminai: *nebaigtų darbų neliko.*

Komisijos išvada:

Elektros montavimo darbai pilnai atitinka EIT reikalavimus.
Objektas, nurodytas šiame akte priimamas naudoti : 2017m lapkričio mėn.

Elektros montavimo darbai atlikti: gerai

Pridavė:
UAB "Elvaradas"
direktorius

V. Raštutis



Priėmė:

.....
.....



KLAIPĖDOS MIESTO SAVIVALDYBĖS VALDYBA

SPRENDIMAS DĖL TERITORIJOS TARP DANĖS UPĖS, JONO KALNELIO, TURGAUS IR TILTŲ GATVIŲ DETALIOJO PLANO PATVIRTINIMO

2002 m. gruodžio 5 d. Nr. 611

Klaipėda

Vadovaudamasi Lietuvos Respublikos 1995 m. gruodžio 12 d. Teritorijų planavimo įstatymo Nr. I-1120 20 straipsniu ir Klaipėdos miesto tarybos 2000-11-30 sprendimu Nr. 196 "Dėl įgaliojimų suteikimo Valdybai tvirtinti specialiuosius ir detaliuosius planus", Klaipėdos miesto savivaldybės valdyba n u s p r e n d ž i a:


1. Patvirtinti teritorijos tarp Danės upės, Jono kalnelio, Turgaus ir Tiltų gatvių detalų planą (pagrindinis brėžinys pridedamas - 4 lapai), parengtą V.Šliogerio projektavimo firmos "Voliuta".

2. Skirti Tiltų gatvę pėstiesiems ir dviratininkams tikrai priėmus atskirą Miesto savivaldybės tarybos sprendimą.



Rimantas Taraškevičius

S. Simonavičiūtė
2002-12-05

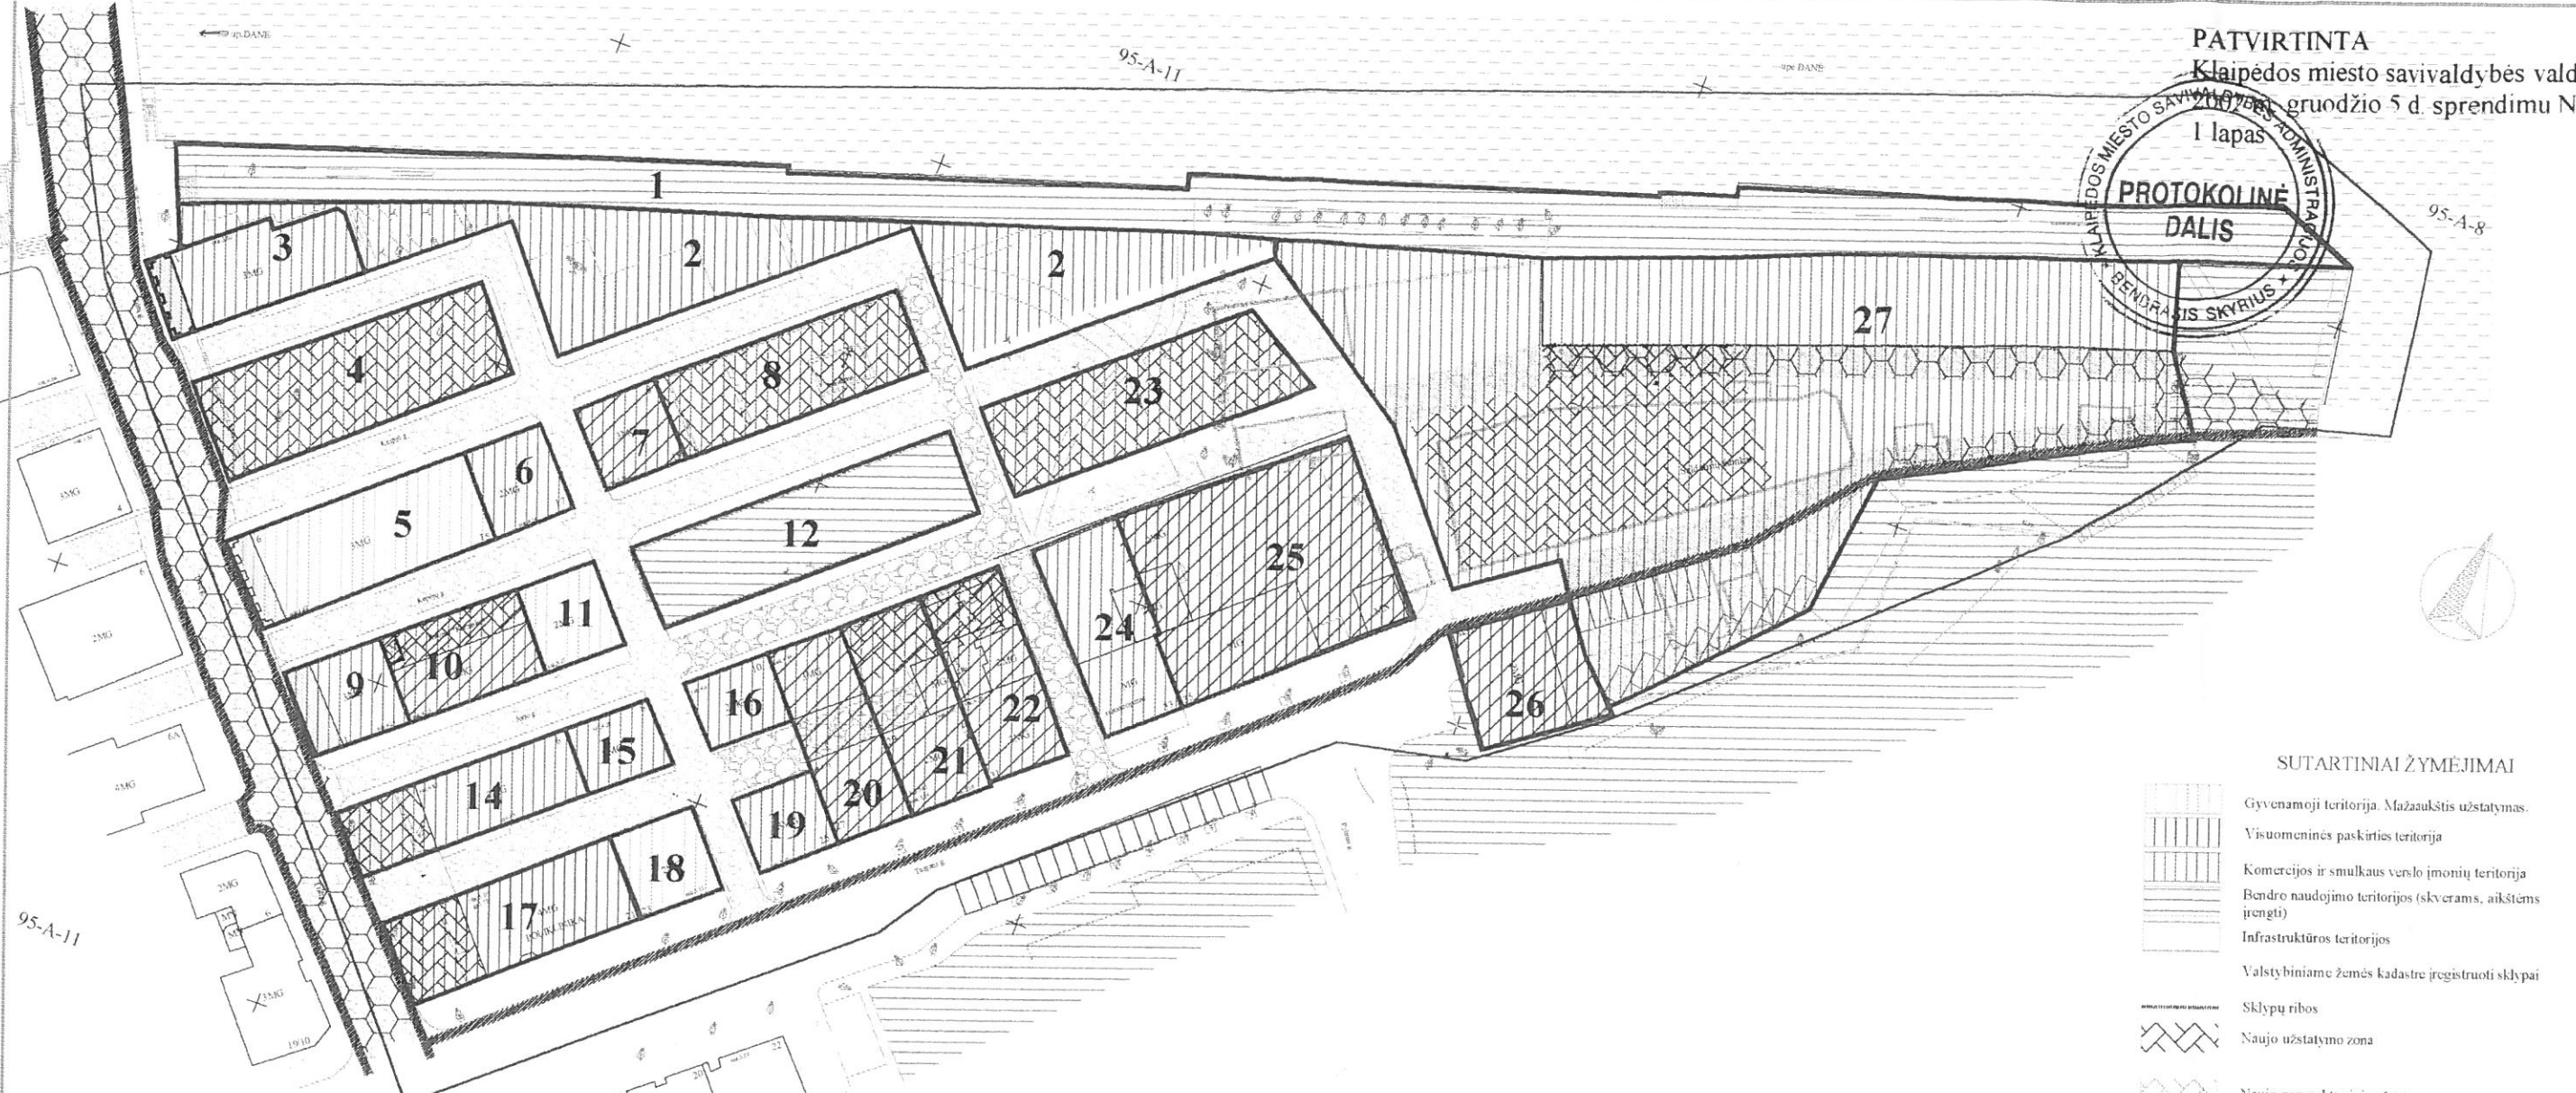

SUTARTINIAI ŽYMĖJIMAI

- Gyvenamoji teritorija. Mažaukštis užstatymas.
- Visuomeninės paskirties teritorija
- Komercijos ir smulkaus verslo įmonių teritorija
- Bendro naudojimo teritorijos (skverams, aikštėms įrengti)
- Infrastruktūros teritorijos
- Valstybiniame žemės kadastru įregistruoti sklypai
- Sklypų ribos
- Naujo užstatymo zona
- Naujo perspektyvinio užstatymo zona
- Griaunami pastatai ir statiniai
- Laikino automobilių stovėjimo kelvių išlaipinimui vietos
- Dviračių takas
- Pėsčiųjų gatvė
- Servitutų veikimo zonos

Sprendiniais numatyta atstatyti pastatus Jono g. 6 ir Turgaus g. 21 (sklypai Nr. 14 ir 17) numatyta pratęsti iki buvusio ilgio nekeičiant aukščio.

Sklypą 4 bus galima užstatyti tik perspektyvoje, kai sklype 3 esančiame pastate neliks gyvenamųjų patalpų.

Lėšos gautos už sklypų Nr. 4, 8, 14, 23, ir 27 nuomą turi būti skirtos Tiltų gatvės rekonstrukcijai į pėsčiųjų gatvę.

Naujo užstatymo architektūra pagal architektūrinio konkurso būdu parinktus projektinius pasiūlymus, nenumatant išankstinio medžiagiškumo apribojimų. Užstatant sklypus Nr. 14 ir 17 išsaugoti, pagal galimybę, esamus medžius.

Konditerijos fabriko savininkų iniciatyva gamybinę veiklą numatyta nutraukti, pastatus (išskyrus buvusį druskos sandėlį) nugriauti. Suformuoti naują sklypą komercinės paskirties įmonėms - viešbučiui statyti, įrengti ir eksploatuoti.

Tiltų gatvė skiriama pėsčiųjų eismui jos pakraščiuose įrengiant dviračių takus. Aptarnaujančio transporto eismas šioje gatvėje apriojamas laiku. Šiaurine Turgaus gatvės puse ir toliau pro bastionus į Dangės pakrantę numatytas dviračių takas peraugantis į pėsčiųjų alėją.

Pastatų šildymui turi būti naudojamos ekologiškai švarios, nedidinančios oro užterštumo ir miesto energetinei sistemai naudingos priemonės.

Automobilių stovėjimo vietas privalo įrengti savo lėšomis kiekvieno sklypo naudotojas, pagal esamo ar numatomo statyti pastato bendrą plotą, vadovaudamasis STR "Susisiekimo sistemos", reikalavimais savo sklype. Neesant galimybės automobilių stovėjimo vietas įrengti savo sklype, naudotojas privalo, pagal sutartį su Savivaldybe, finansuoti atitinkamo automobilių stovėjimo vietų įrengimą Savivaldybės nustatytose vietose.

Atestato Nr	V.Šliogerio projektavimo firma VOLIUTA			Teritorija Klaipėdoje tarp Danės upės, Jono kalnelio, Turgaus ir Tiltų gatvių	
2509	Pr. vad.	V.Šliogeris		DETALUSIS PLANAS	
12 s	ADV	V.Šliogeris			
DP	Klaipėdos miesto paminklotvarkos skyrius			Pagrindinis brėžinys	
				M 1:1000	O
				Lapas	Lapų
				1	4

Sklypo Nr.	Sklypo kampų koordinatės	Sklypo plotas kv. m.	PRIVALOMIEJI REIKALAVIMAI				KITI REIKALAVIMAI				NSV apsaugos reikalavimai		
			Sklypo naudojimo būdas, pobūdis	Statinių aukštis stulčių	Užstatymo tankis	Užstatymo intensyvumas	Statinio aukštis (colodilo atitiktė) (m)	Statinio aukštis žemės paviršiaus (m)	Statinio aukštis karnizo (m)	Servitutai	Apibūdinimas reikalavimais	Projektavimo reikšmės	Naudojimo reikšmės
22	85 87 87 88 89	5178732,69 5178717,59 5178717,98 5178747,96 5178725,82	Y	RIM	0,85	2,58	Esamas ūkinio pastato 0,00= =3,60	Esamas ūkinio pastato 8,0	Esamas ūkinio pastato 3,5	30 Tiesa, tiesiog aptarnauti pažmines komuni-kacijos ir kitas žmoniškas funkcijas	Resurcinio atkūrimo	Reikalo neadotumo	Visa, išskyrus atkūrimo reikšmės reikalavimus ir kitus reikalavimus, kurie nurodyti reikalavimų sąrašelyje
23	90 91 92 93	5178773,38 5178797,78 5178793,55 5178763,17	Y	RIM	0,85	2,58	Esamas ūkinio pastato 0,00= =3,60	Esamas ūkinio pastato 8,0	Esamas ūkinio pastato 3,5	30 Tiesa, tiesiog aptarnauti pažmines komuni-kacijos ir kitas žmoniškas funkcijas	Resurcinio atkūrimo	Reikalo neadotumo	Visa, išskyrus atkūrimo reikšmės reikalavimus ir kitus reikalavimus, kurie nurodyti reikalavimų sąrašelyje
24	94 95 95 97 98 99	5178751,80 5178763,70 5178753,05 5178752,50 5178738,08 5178733,16	Y	IM	0,46	0,66	Esamas =3,50	Esamas	Esamas	20 Tiesa, kitosys aptarnauti vietinių žmonių reikavimus ir kitas žmoniškas funkcijas	Resurcinio atkūrimo	Reikalo neadotumo	Visa, išskyrus atkūrimo reikšmės reikalavimus ir kitus reikalavimus, kurie nurodyti reikalavimų sąrašelyje
25	95 95 97 98 100 101	5178763,70 5178753,05 5178752,50 5178738,08 5178733,67 5178762,59	Y	IM	0,42	0,60	Esamas	Esamas	Esamas	30 Tiesa, tiesiog aptarnauti pažmines komuni-kacijos ir kitas žmoniškas funkcijas	Resurcinio atkūrimo	Reikalo neadotumo	Visa, išskyrus atkūrimo reikšmės reikalavimus ir kitus reikalavimus, kurie nurodyti reikalavimų sąrašelyje
26	102 103 104 108 100	5178762,16 517872,93 5178765,11 5178759,49 5178747,92	Y	RIM	0,72	1,49	Esamas	Esamas	Esamas	30 Tiesa, kitosys aptarnauti vietinių žmonių reikavimus ir kitas žmoniškas funkcijas	Resurcinio atkūrimo	Reikalo neadotumo	Visa, išskyrus atkūrimo reikšmės reikalavimus ir kitus reikalavimus, kurie nurodyti reikalavimų sąrašelyje
27	13 14 15 15 108 109 110 111 101 103 116 117 118 119	5178853,89 5178837,15 5178818,19 5178867,20 5178824,81 5178865,38 5178784,20 5178763,41 5178765,11 517872,93 517877,75 5178768,44 5178792,18 5178804,32	Y	RIM	0,46	5,52	0,00= =3,50	33,0	22,5	10 Tiesa, kitosys aptarnauti vietinių žmonių reikavimus ir kitas žmoniškas funkcijas	Resurcinio atkūrimo	Reikalo neadotumo	Visa, išskyrus atkūrimo reikšmės reikalavimus ir kitus reikalavimus, kurie nurodyti reikalavimų sąrašelyje

PATVIRTINTA
 Klaipėdos miesto savivaldybės valdybos
 2002 m. gruodžio 5 d. sprendimu Nr. 611



ARCHITEKTURINIS ISRAISKOS PRIEMONIŲ REGLAMENTAI

Sklypo Nr	Sklypo plotas kv. m	Sklypo adresas ir savininkas ar naudotojas	Sklypo naudojimo būdas, pobūdis ir papildoma reikalavimai	Pastatų architektūriniai apribojimai	Užstatymo tankis ir intensyvumas
1	2570	Be adreso. Klaipėdos miesto Savivaldybė	tp11/B1.3 Bendro naudojimo aikštėms įrengti (krantine pramoninių laivų švartavimui)	Švartavimo įrenginiai, kranties apsauga turi būti istoriniame kontekste. Būtinios KVAD paminklotvarkos sąlygos.	0,00/0,00
2	1432	Be adreso. Klaipėdos miesto Savivaldybė	tp11/B1.1 Bendro naudojimo skverams įrengti.		0,00/0,00
3	335	Tiltu I Savivaldybė ir privatus asmenys	tp9/K1 Komerinės paskirties ir smulkaus verslo objektų teritorija. Viršutiniame aukšte gyvenamos patalpos.	Nedidinti pastato tūrio. Fasadus restauruoti. Būtinios KVAD paminklotvarkos sąlygos.	1,00/2,24
4	615	Kurpių 15 Savivaldybė	tp9/K1 Komerinės paskirties ir smulkaus verslo objektų teritorija. Viršutiniame aukšte ir mansardoje gali būti gyvenamos patalpos. Sutvarkyti 1714 kv. teritorija už sklypo ribų.	Pastatas trijų aukštų su mansarda. Stogas šlaitinis. Pastato mastelis, kompozicija, ritmika ir detalės turi būti būdingos šiai senamiesčio daliai. Į fasadus ant konsolių perkelti epochinius gatvų žibintus. Architektūra – pagal architektūrinio konkurso rezultatus.	1,00/3,04
5	501	Kurpių 6 Savivaldybė ir privatus asmenys	tp6/G1 Gyvenama teritorija; mažaaukščių statinių teritorija. Pirmame aukšte komercinės patalpos.	Nedidinti pastato tūrio. Fasadus restauruoti. Būtinios KVAD paminklotvarkos sąlygos.	1,00/3,68
6	162	Kepejų 17 Savivaldybė ir privatus asmenys	tp9/K4 Komerinės paskirties ir smulkaus verslo teritorija; teritorija restoranams eksploatuoti.	Nedidinti pastato tūrio. Fasadus restauruoti. Būtinios KVAD paminklotvarkos sąlygos.	1,00/2,56
7	156	Kurpių 8 UAB "Zaliasis drakonas".	tp9/K4 Komerinės paskirties ir smulkaus verslo teritorija; teritorija restoranams eksploatuoti.	Nedidinti pastato tūrio. Fasadus restauruoti. Būtinios KVAD paminklotvarkos sąlygos.	1,00/2,56
8	469	Kurpių 10 Savivaldybė.	tp9/K4 Komerinės paskirties ir smulkaus verslo objektų teritorija. Sutvarkyti 1508 m ² teritorija už sklypo ribų.	Naujo pastato aukštumas, architektūra – pagal architektūrinio konkurso rezultatus.	1,00/
9	192	Jono I Savivaldybė ir privatus asmenys	tp9/K1 Komerinės paskirties ir smulkaus verslo teritorija; teritorija prekybos įmonėms įrengti. Viršutiniame aukšte ir mansardoje gyvenamos patalpos.	Nedidinti pastato tūrio. Fasadus restauruoti. Būtinios KVAD paminklotvarkos sąlygos.	1,00/3,68
10	276	Jono 3 ponaš Stasišovas Kūšas	tp9/K4 Komerinės paskirties ir smulkaus verslo teritorija; teritorija restoranams eksploatuoti.	Fasadus restauruoti. Galima uždengti kiema. Būtinios KVAD paminklotvarkos sąlygos.	1,00/2,56
11	158	Jono 5 Savivaldybė ir privatus asmenys	tp6/G1 Gyvenama teritorija; mažaaukščių statinių teritorija. Pirmame aukšte komercinės patalpos.	Nedidinti pastato tūrio. Fasadus restauruoti. Būtinios KVAD paminklotvarkos sąlygos.	1,00/2,56
12	575	Be adreso. Klaipėdos miesto Savivaldybė	tp11/B1.1 Bendro naudojimo skverams įrengti.		0,00/0,00

14	311 (120 kv. m išpirkti rinkos kama)	Jono 6 Savivaldybė ir privatus asmenys	tp9/K1 Komerinės paskirties ir smulkaus verslo teritorija; teritorija prekybos įmonėms įrengti. Sutvarkyti 761 m ² teritorija už sklypo ribų.	Pastatą, jo neaukštinant, pratęsti iki buvusio ilgio. Architektūra – pagal architektūrinio konkurso rezultatus. Esamo pastato fasadus restauruoti.	1,00/2,56
15	131	Jono 8 Savivaldybė ir privatus asmenys	tp9/K1 Komerinės paskirties ir smulkaus verslo objektų teritorija. Viršutiniame aukšte gyvenamos patalpos.	Nedidinti pastato tūrio. Fasadus restauruoti. Būtinios KVAD paminklotvarkos sąlygos.	1,00/2,56
16	153	Jono 8 Savivaldybė ir privatus asmenys	tp9/K1 Komerinės paskirties ir smulkaus verslo objektų teritorija. Viršutiniame aukšte gyvenamos patalpos.	Nedidinti pastato tūrio. Fasadus restauruoti. Būtinios KVAD paminklotvarkos sąlygos.	1,00/2,24
17	391 (145 kv. m. išpirkti)	Turgaus 21 Savivaldybė (poliklinika)	tp7/V2 Visuomeninės paskirties teritorija. Sveikatos apsaugos įstaigoms eksploatuoti.	Pastatą, jo neaukštinant, pratęsti iki buvusio ilgio. Atstatomos dalys mastelis, kompozicija, ritmika turi atitikti išlikusią pastato dalį.	1,00/1,18
18	159	Turgaus 23 Savivaldybė ir privatus asmenys	tp6/G1 Gyvenama teritorija; mažaaukščių statinių teritorija. Pirmame aukšte komercinės patalpos.	Nedidinti pastato tūrio. Fasadus restauruoti. Būtinios KVAD paminklotvarkos sąlygos.	1,00/2,56
19	139	Turgaus 25 Savivaldybė ir privatus asmenys	tp9/K1 Komerinės paskirties ir smulkaus verslo objektų teritorija. Viršutiniame aukšte ir mansardoje gyvenamos patalpos.	Nedidinti pastato tūrio. Fasadus restauruoti. Būtinios KVAD paminklotvarkos sąlygos.	1,00/3,68
20	338	Turgaus 27 Privatus asmenys	tp9/K1 Komerinės paskirties ir smulkaus verslo teritorija; teritorija prekybos įmonėms įrengti.	Nedidinti pastatų tūrio. Fasadus restauruoti. Išsaugoti buvusios gatvės sklypo viduryje liekanas. Negalima tvirti tvorų ar sklypo atskirti bordiūrais. Būtinios KVAD paminklotvarkos sąlygos.	0,77/2,22
21	364	Turgaus 29 Savivaldybė ir privatus asmenys	tp6/G1 Gyvenama teritorija; mažaaukščių statinių teritorija. Pirmame aukšte komercinės patalpos.	Fasadus restauruoti. Galimas 1 aukšto su mansarda pastatas pagal Jono gatvės raudonąją liniją. Mastelis, kompozicija, ritmika turi būti būdinga šiai senamiesčio daliai. Stogas šlaitinis. Architektūra – pagal architektūrinio konkurso rezultatus. Išsaugoti buvusios gatvės sklypo viduryje liekanas. Negalima tvirti tvorų ar sklypo atskirti bordiūrais. Būtinios KVAD paminklotvarkos sąlygos.	0,85/2,45
22	351	Turgaus 31 Privatus asmenys	tp6/G2 Gyvenama teritorija; mažaaukščių statinių teritorija. Pirmame aukšte komercinės patalpos.	Galima esamo transformatorines pastato rekonstrukcija pagal gatvės raudonąsias linijas; aukštumas 1 aukštas ir mansarda. Stogas šlaitinis. Architektūra – pagal architektūrinio konkurso rezultatus. Būtinios KVAD paminklotvarkos sąlygos.	0,85/2,58
23	605	Jono 9 Savivaldybė	tp9/K1 Komerinės paskirties ir smulkaus verslo objektų teritorija. Mansardoje gyvenamos patalpos. Sutvarkyti 1163 m ² teritorija už sklypo ribų.	Naujo pastato aukštumas, architektūra – pagal architektūrinio konkurso rezultatus.	1,00/
24	370	Turgaus 33 Privatus asmenys	tp9/K4 Komerinės paskirties ir smulkaus verslo teritorija; teritorija prekybos įmonėms (restoranams) įrengti.	Nedidinti pastato tūrio. Fasadus restauruoti. Būtinios KVAD paminklotvarkos sąlygos.	0,46/0,66
25	1030	Turgaus 35 Klaipėdos evangeliku liuteronų parapija	tp7/V3 Visuomeninės paskirties teritorija; religinių bendruomenių objektams statyti ir esamuose pastatuose įrengti.	Nedidinti pastato tūrio. Fasadus restauruoti. Būtinios KVAD paminklotvarkos sąlygos.	0,42/0,60
26	331	Pylimo 4 Klaipėdos evangeliku liuteronų parapija	tp7/V3 Visuomeninės paskirties teritorija; religinių bendruomenių objektams statyti ir esamuose pastatuose įrengti.	Nedidinti pastato tūrio. Fasadus restauruoti. Būtinios KVAD paminklotvarkos sąlygos.	0,72/1,49
27	5130	Turgaus 37 AB "Klaipėdos konditerija"	tp9/K4 Komerinės paskirties ir smulkaus verslo teritorija; teritorija viešbučiams statyti, įrengti ir eksploatuoti. Sutvarkyti 6310 m ² teritorija už sklypo ribų.	Esamus menkaverčius pastatus nugriauti. Buvusį druskos sandėlį rekonstruoti pagal KVAD paminklotvarkos sąlygas. Naujo pastato aukštumas, architektūra – pagal architektūrinio konkurso rezultatus. Sklypas negali būti atitvertas tvoromis, bordiūrais.	0,59/