


NEMUNO G. IŠKLOTINĖ

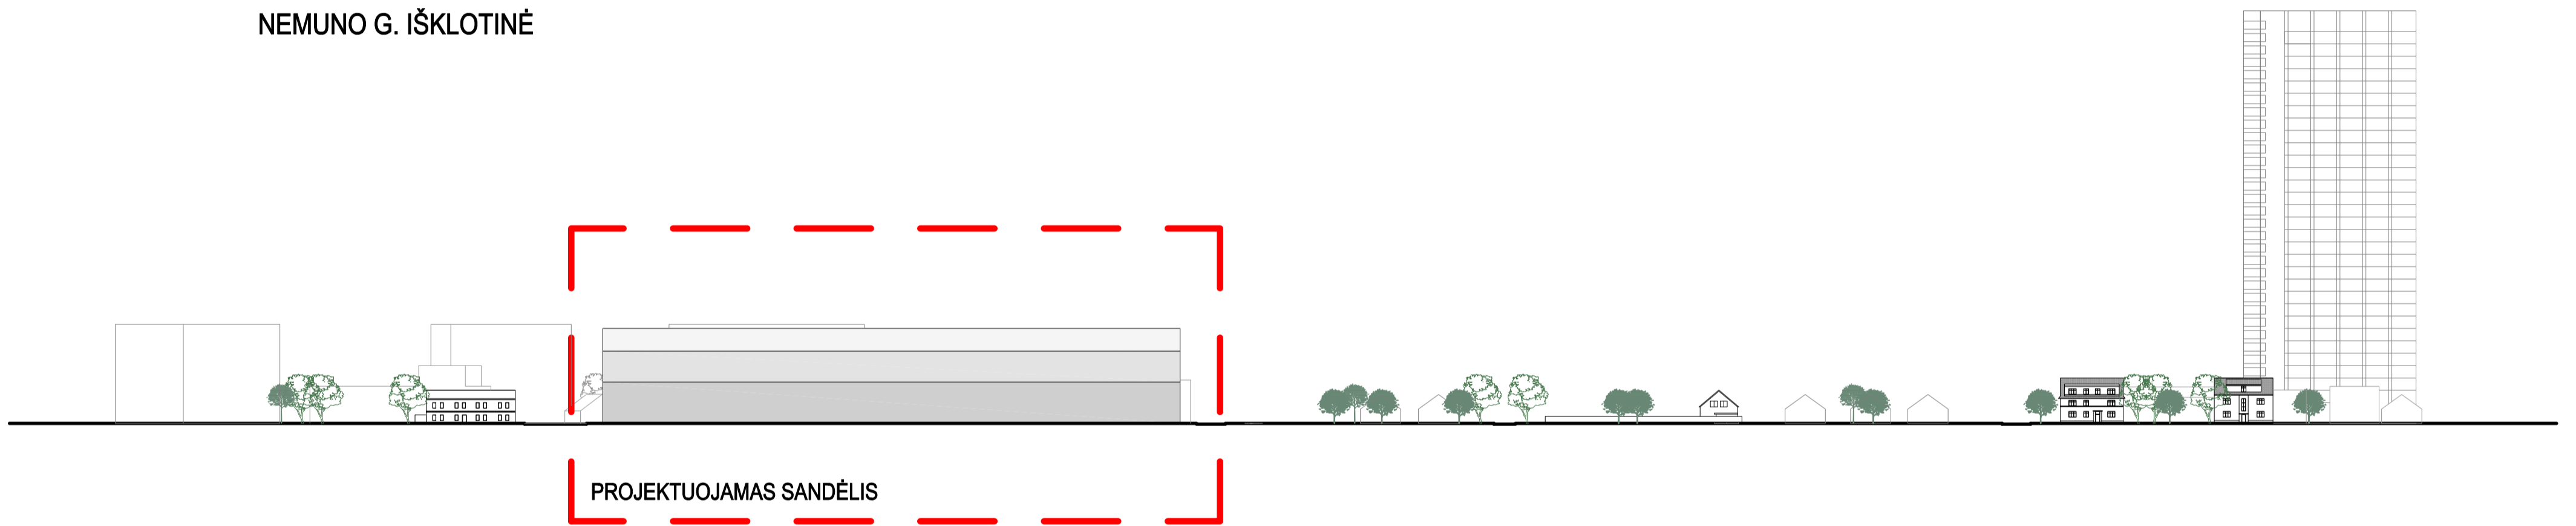

PROJEKTUOJAMAS SANDĒLIS