

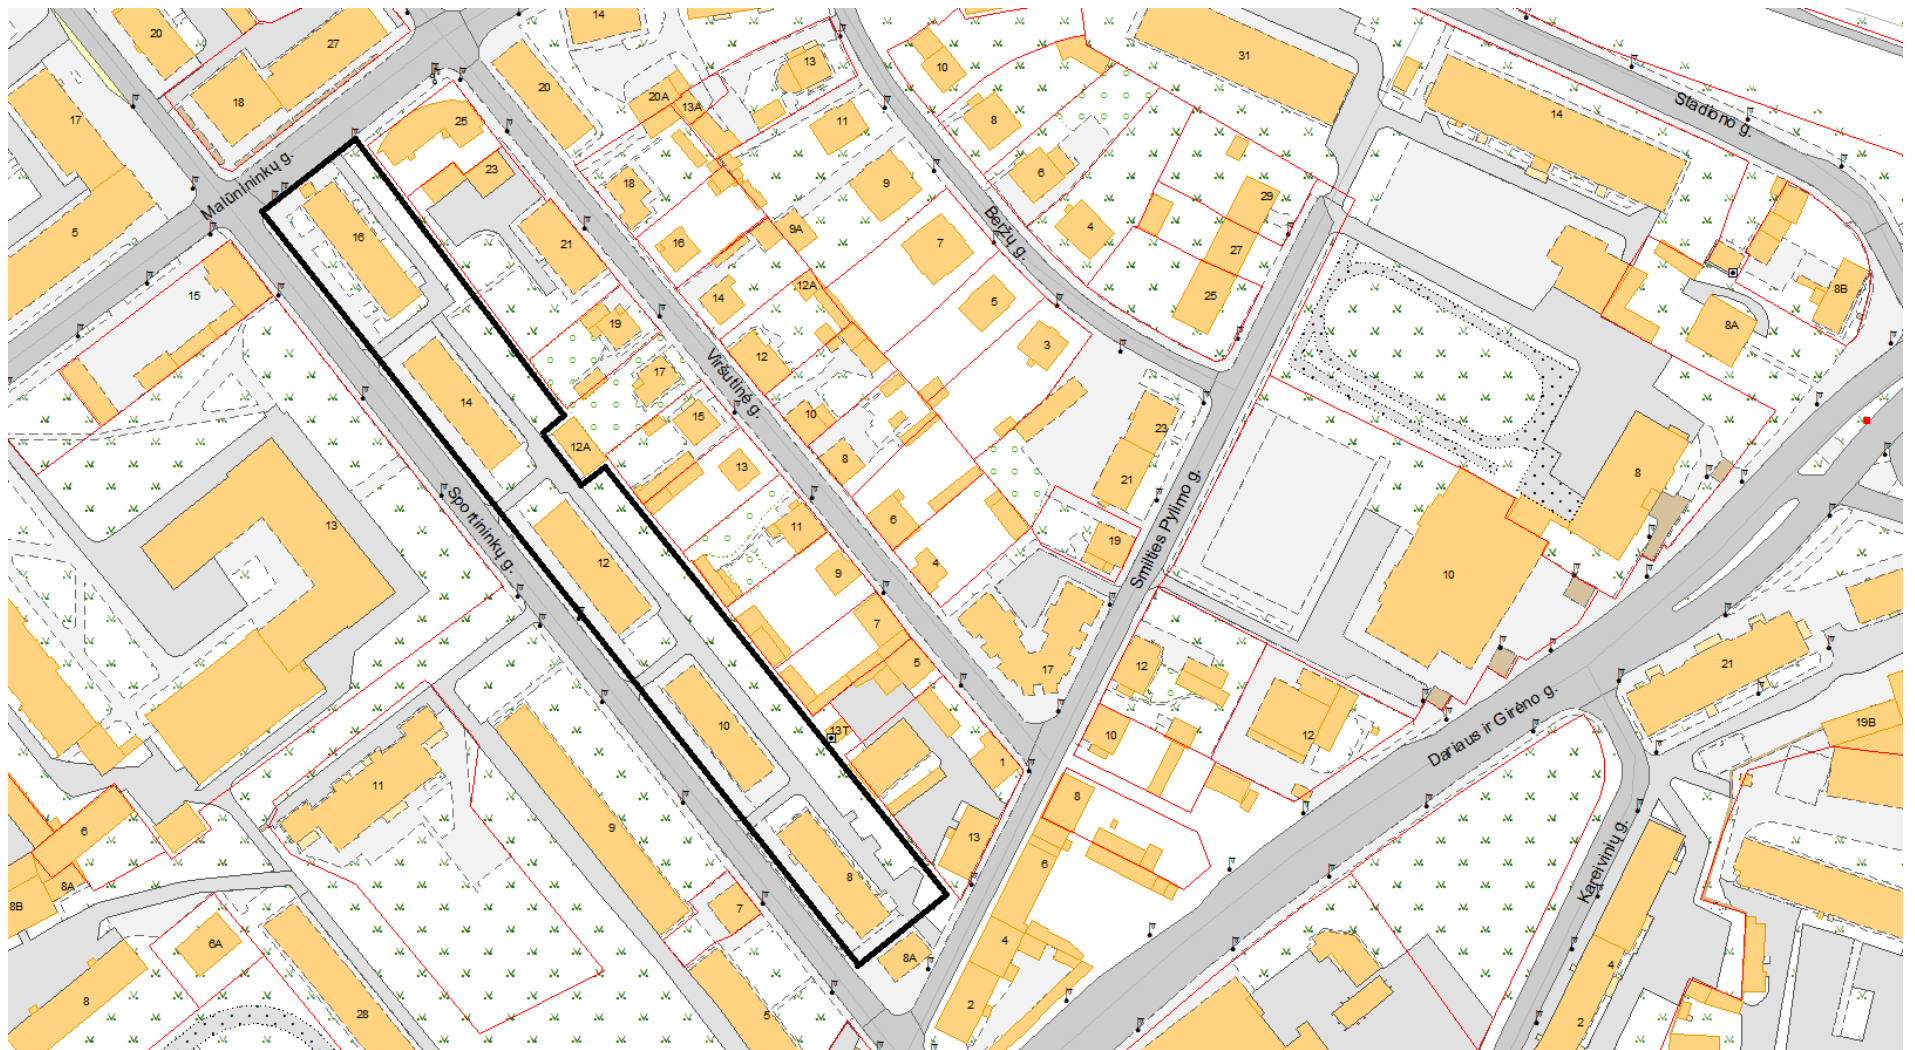


Sportininkų g. 8-16

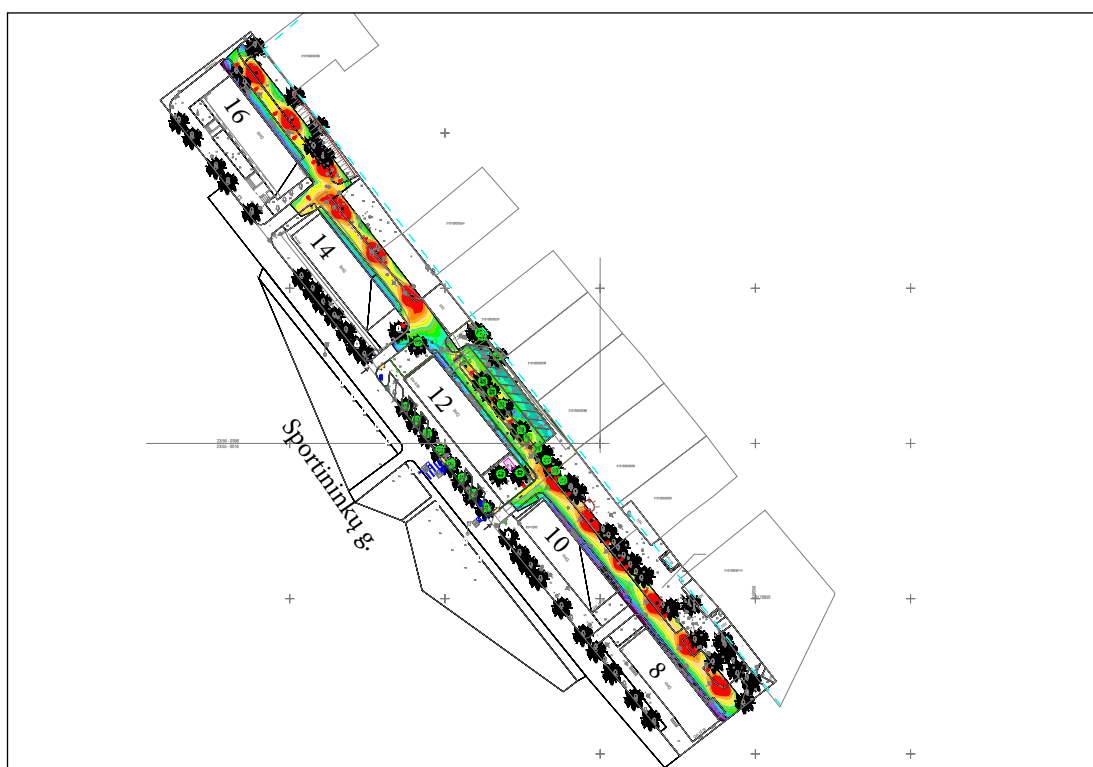


Klaipėdos kiemai. Sportininkų g. 8,-16

Apšvietimo projektas

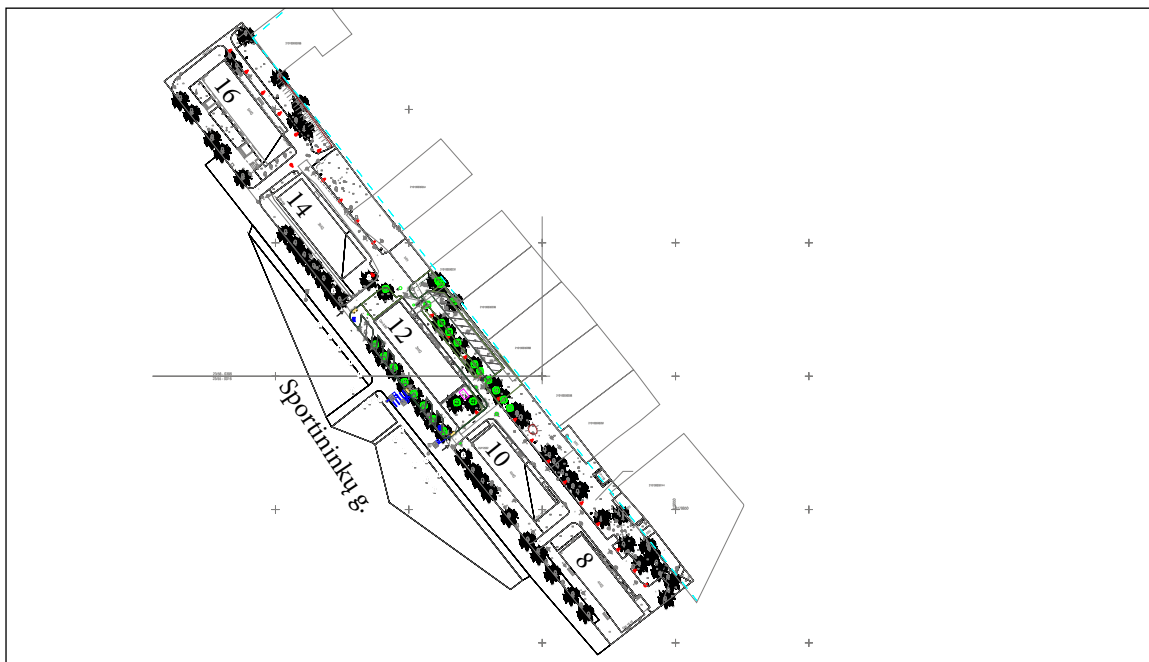

Klaipėdos kiemai. Sportininkų g. 8, 16

Site 1 (36)

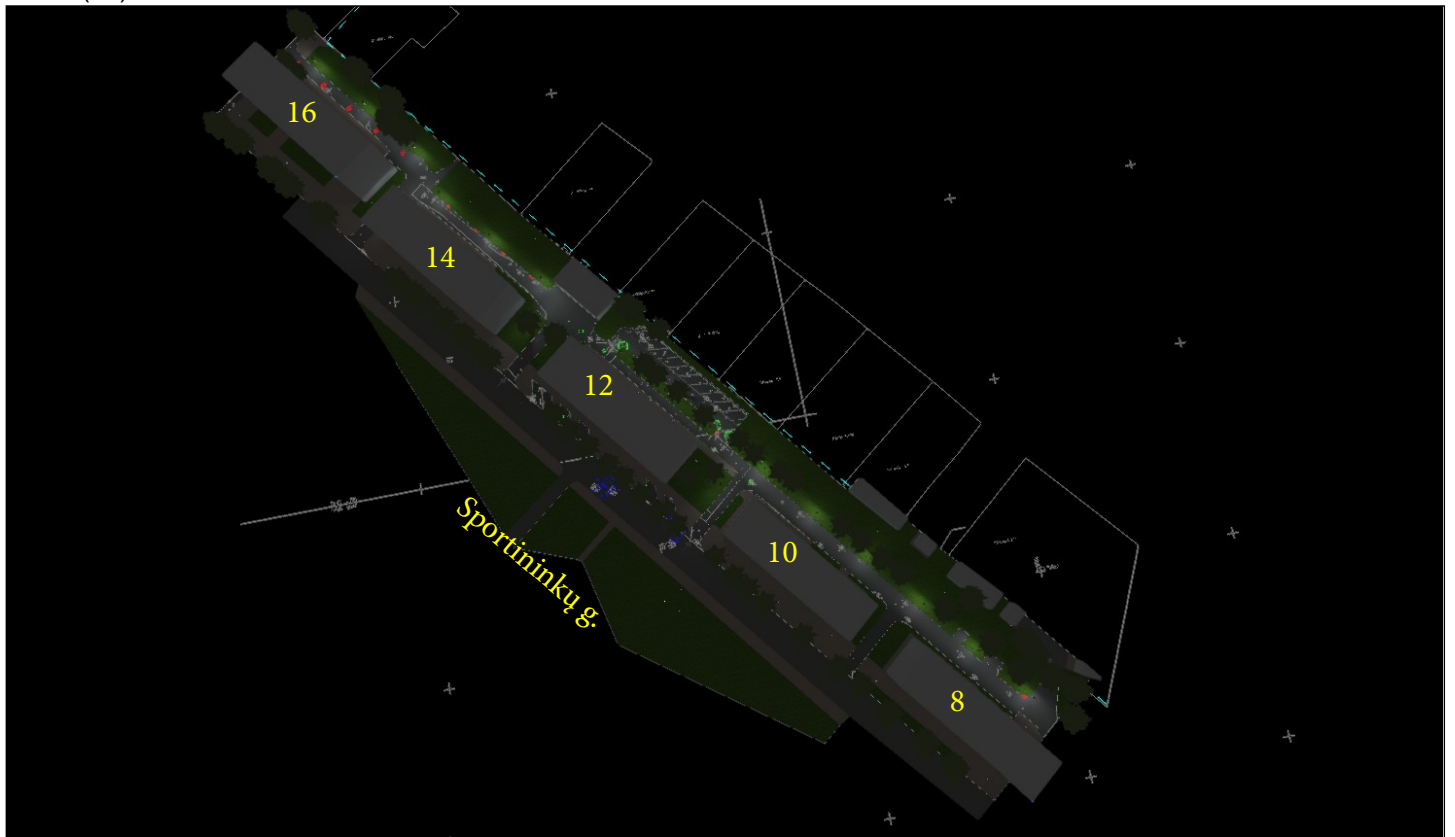

Site 1 (37), Illuminance values in [lx]

