



Situacijos schema

Nr.: 12. Buitinių atliekų konteinerių aikštelės schema Nr.: 1., Medžiotojų g. 14A, Klaipėda.

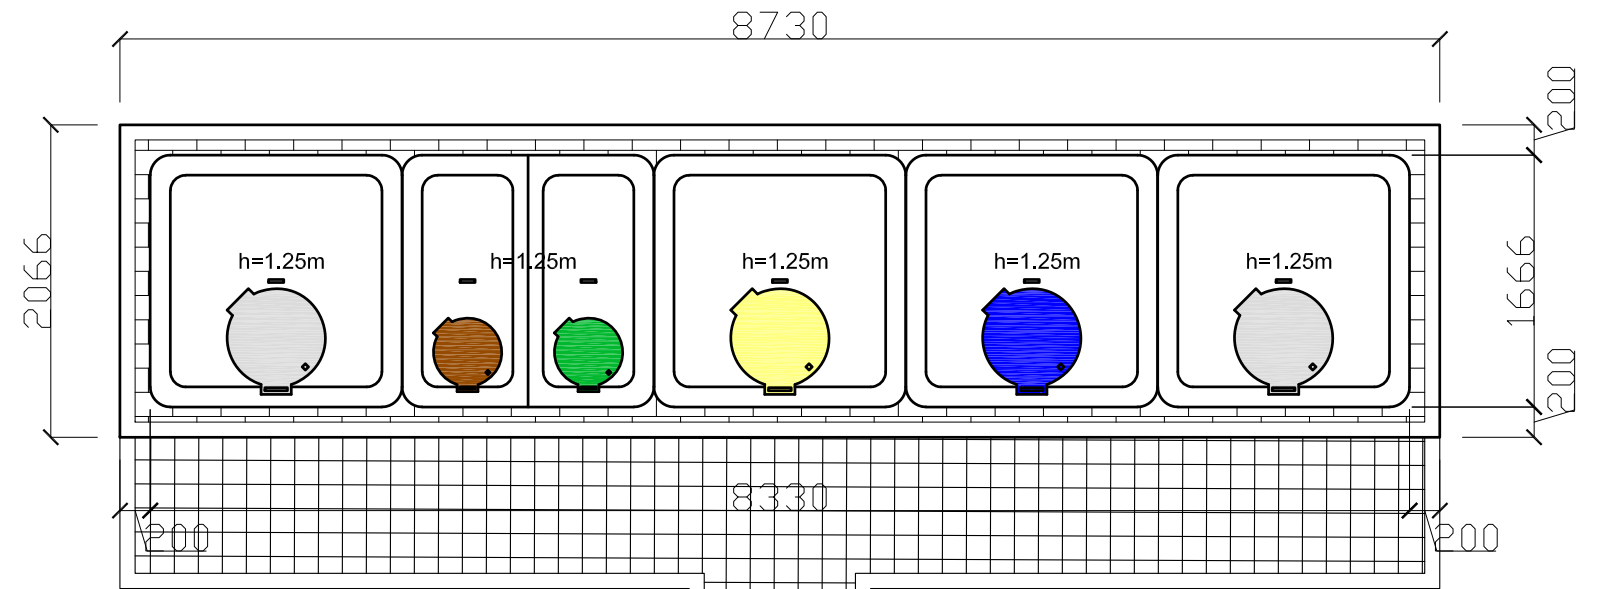

X=6179727.31  
Y=319037.80

X=6179728.68  
Y=319039.35

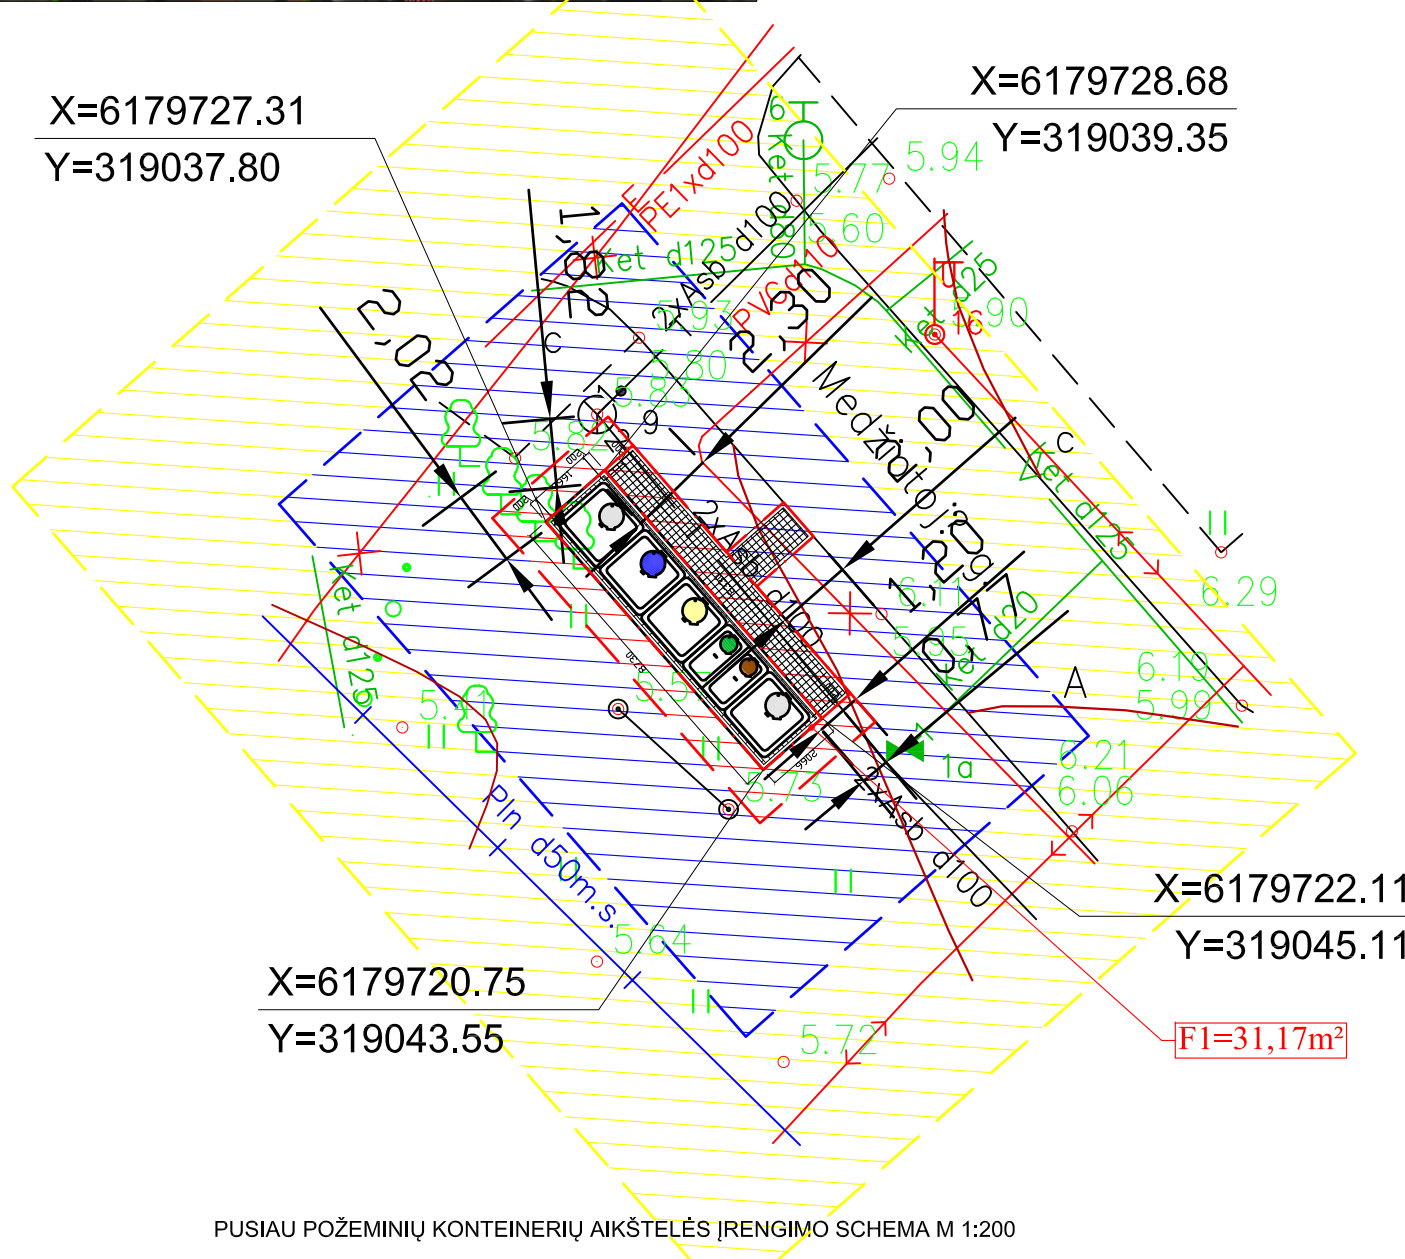

X=6179720.75  
Y=319043.55

X=6179722.11  
Y=319045.11

F1=31,17m²

Pusiau požeminių konteinerių aikštelės schema Nr.: 1, M 1:50  
Trinkelių danga- 13,25m²  
Bendras aikštelės plotas- 31,17m²  
Komunalinių atliekų surinkimo konteineriai (2x5m³), plastiko ir metalo surinkimo konteineriai (1x5m³), Popieriaus surinkimo konteineriai (1x5m³), Stiklo surinkimo konteineriai (1x3m³), žaliųjų atliekų surinkimo konteineriai (1x3m³)

- SUTARTINIŲ ŽENKLŲ ŽYMĖJIMAS
- TRINKELIŲ DANGA
  - KOMUNALINIŲ ATLIEKŲ SURINKIMO KONTEINERIS 5m³
  - PLASTIKO IR METALO SURINKIMO KONTEINERIS 5m³
  - POPIERIAUS SURINKIMO KONTEINERIS 5m³
  - STIKLO SURINKIMO KONTEINERIS 3m³
  - ŽALIŲJŲ ATLIEKŲ SURINKIMO KONTEINERIS 3m³
  - 1 METRO APSAUGOS ZONA
  - 5 METRŲ APSAUGOS ZONA
  - 10 METRŲ APSAUGOS ZONA
  - PLANUOJAMO NAUDOTI VALSTYBINĖS ŽEMĖS PLOTO RIBA

PUSIAU POŽEMINIŲ KONTEINERIŲ AIKŠTELĖS ĮRENGIMO SCHEMA M 1:200

Atestato Nr.	UAB "TŪRIS" įm.k. 133048167				OBJEKTAS: Komunalinių atliekų pusiau požeminių konteinerių aikštelių Klaipėdoje, Skuodo ir Kretingos rajonų bei Neringos savivaldybės tvarkomieji statybos darbai		
A257	PV	R.Razulevičienė		2018	BRĖŽINYS: Buitinių atliekų konteinerių aikštelės schema Medžiotojų g. 14A, Klaipėda.	LAIDA	
A257	Arch	R.Razulevičienė		2018		0	
	Arch	M. Krūvelis		2018			
Etapas TDP	STATYTOJAS: UAB "Klaipėdos regiono atliekų tvarkymo centras", Liepų g. 15, Klaipėda				613-2018-TDP-SP-B.12	Lapas	Lapų
						1	1