

X=6179808.79  
Y=319561.93

X=6179808.15  
Y=319559.97


X=6179799.85  
Y=319562.67

X=6179800.49  
Y=319564.64

Pusiau požeminių konteinerių aikštelės schema Nr.: 2, M 1:50  
Trinkelių danga- 2,12m<sup>2</sup>  
Bendras aikštelės plotas- 18,04m<sup>2</sup>  
Komunalinių atliekų surinkimo konteineriai (2x5m<sup>3</sup>), plastiko ir metalo surinkimo konteineriai (1x5m<sup>3</sup>), Poperiaus surinkimo konteineriai (1x5m<sup>3</sup>), Stiklo surinkimo konteineriai (1x5m<sup>3</sup>)

SUTARTINIŲ ŽENKLŲ ŽYMĖJIMAS

- TRINKELIŲ DANGA
- KOMUNALINIŲ ATLIEKŲ SURINKIMO KONTEINERIS 5m<sup>3</sup>
- PLASTIKO IR METALO SURINKIMO KONTEINERIS 5m<sup>3</sup>
- POPIERIAUS SURINKIMO KONTEINERIS 5m<sup>3</sup>
- STIKLO SURINKIMO KONTEINERIS 5m<sup>3</sup>
- 1 METRO APSAUGOS ZONA
- 5 METRŲ APSAUGOS ZONA
- 10 METRŲ APSAUGOS ZONA
- PLANUOJAMO NAUDOTI VALSTYBINĖS ŽEMĖS PLOTO RIBA
- PRIVATAUS SKLYPO RIBA

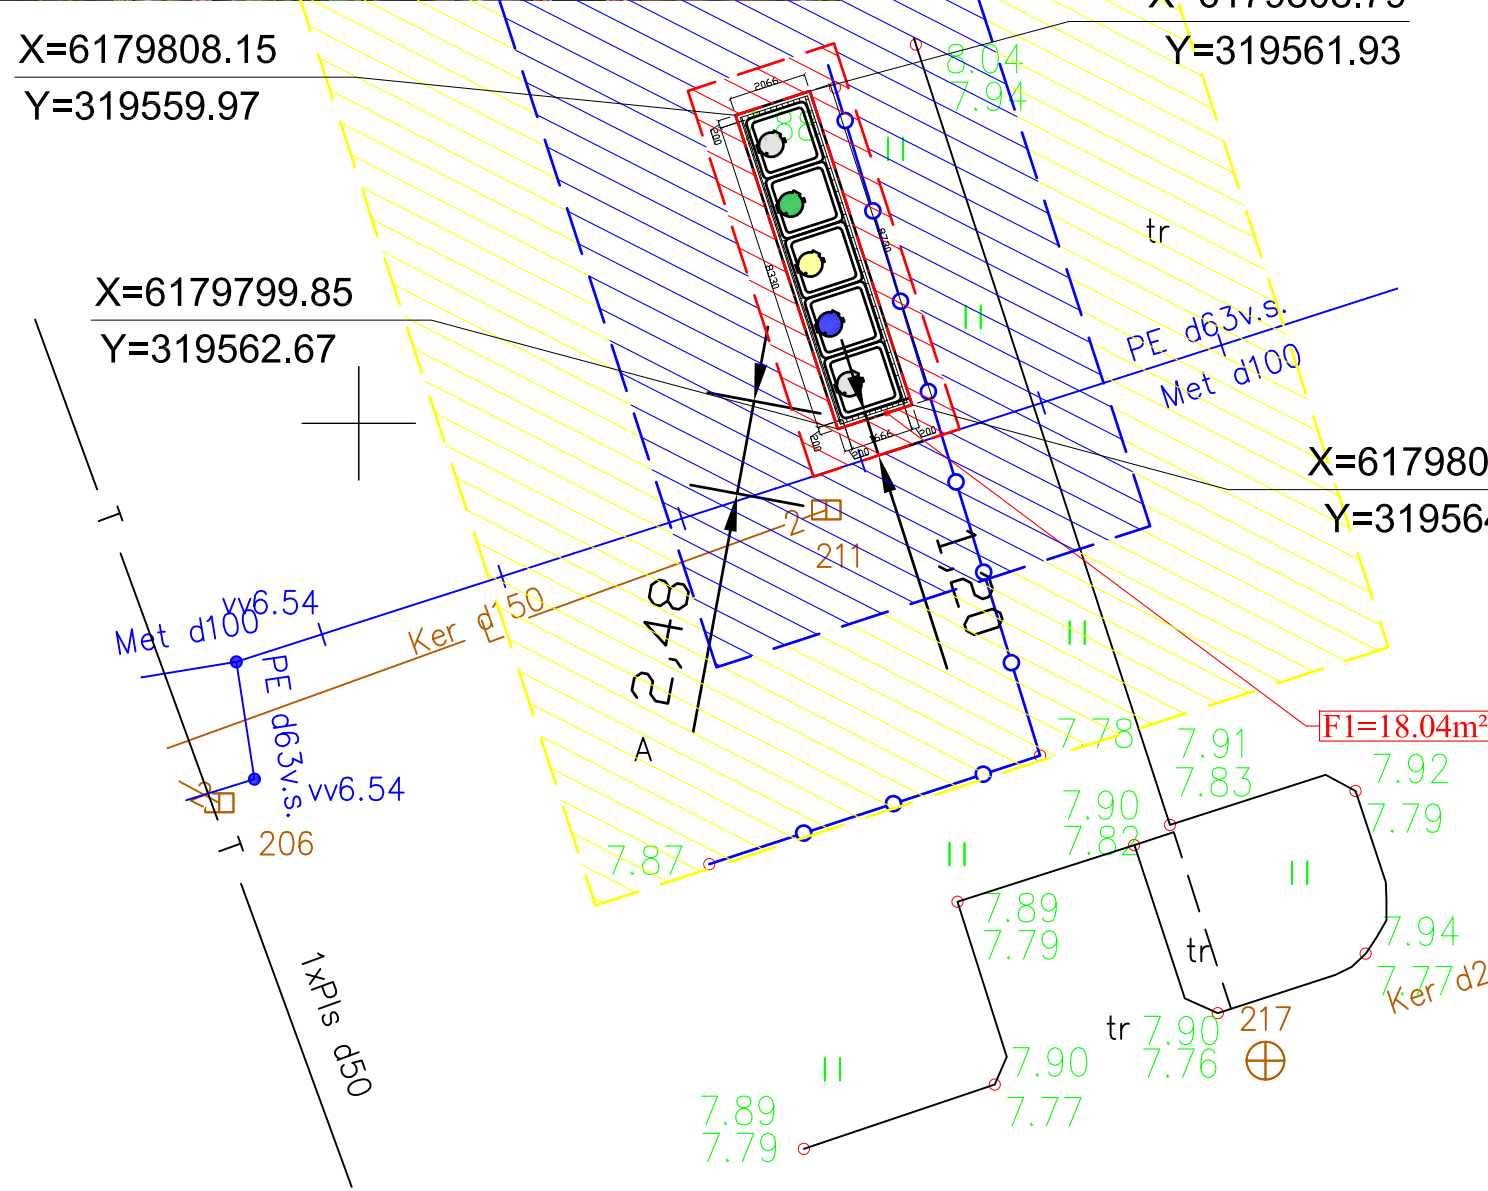

PUSIAU POŽEMINIŲ KONTEINERIŲ AIKŠTELĖS ĮRENGIMO SCHEMA M 1:200

Atestato Nr.	<b>UAB "TŪRIS"</b> įm.k. 133048167			OBJEKTAS: Komunalinių atliekų pusiau požeminių konteinerių aikštelių Klaipėdoje, Skuodo ir Kretingos rajonų bei Neringos savivaldybės tvarkomieji statybos darbai	
A257	PV	R.Razulevičienė	2018	BRĖŽINYS: Buitinių atliekų konteinerių aikštelės schema H. Manto g. 46, Klaipėda.	LAIDA
A257	Arch	R.Razulevičienė	2018		A
	Arch	M. Krūvelis	2018		
Etapas TDP	STATYTOJAS: UAB "Klaipėdos regiono atliekų tvarkymo centras", Liepų g. 15, Klaipėda			613-2018-TDP-SP-B.21	Lapas Lapų 1 1