

| SUTARTINIAI ŽENKLAI | |
|----------------------|---|
| Projekto sprendiniai | |
| | Projektuojamas pėsčiųjų takų tinklas |
| | Projektuojami pėsčiųjų takai su išsine silpnaregių vedimo linija ir įspėjamaisiais paviršiais |
| | Projektuojami ir esami dviračių takai |
| | Projektuojami granito skaldelės takai |
| | Veja ant sustiprinto pagrindo |
| | Plastikiniai vejos borteliai |
| | Istorinės atminties ženklai- antkapiai |
| | Saugotini vertingiausi medžiai |
| | Saugotini vertingi medžiai |
| | Šalinami medžiai |
| | sodinama formuojama gyvatvorė (vakarinė tuja "Smaragd" arba kukmedis "Hiksii") |
| | Sėjama veja |
| | Granito skaldos aikštelės istorinės atminties ženklų dėstymui, įrengtos vejoje ant sustiprinto pagrindo |
| | Suolas ir šiukšliadėžė |
| 91 | Taškas ir taško koordinatės Nr. |

PASTABOS:

1. Pjūvį A-A žiūrėti lape SP- 15.
2. Betono trinkelėjų takų nužymėjimo planą žiūr. lape SP-03.
3. Memoriale antkapinių plokščių padėjimui įrengiama 715 m² vejos ant sustiprinto pagrindo (po 2 m pločio abipus granitinės skaldelės takų).
4. Dedant antkapinę plokštę, išpjaunamas 1x1 m kvadratas, sutvirtinamas plastikiniu vejos borteliu, užpilama dekoratyvine skalda ir ant jos dedama antkapinė plokštė.
5. Memorialo įrengimas- tęstinis procesas.
6. Plokštės dedamos konsultuojantis su projekto autoriais.

TAKŲ AŠIŲ CHARAKTERINGŲ TAŠKŲ NUŽYMĖJIMO KORDINATĖS

| Taškas | X | Y |
|--------|------------|-----------|
| 81 | 6179562.58 | 320388.86 |
| 82 | 6179588.35 | 320433.19 |
| 83 | 6179568.49 | 320443.91 |
| 84 | 6179547.14 | 320455.43 |
| 85 | 6179524.09 | 320415.79 |
| 86 | 6179520.02 | 320418.16 |
| 87 | 6179517.64 | 320414.08 |
| 88 | 6179515.26 | 320409.99 |
| 89 | 6179523.48 | 320405.21 |
| 90 | 6179526.12 | 320409.74 |
| 91 | 6179542.70 | 320400.24 |
| 92 | 6179573.80 | 320452.90 |


Darbų eiga:

1. Įrengiami takai (betono trinkelėjų ir granito skaldos) ir šalia takų numatyti sustiprinto pagrindo plotai, ant kurių bus dedami antkapiai (žiūr. pjūvį A-A brėž. SP-15).
2. Sodinama formuojama gyvatvorė, sėjama veja.
3. Suderinus su projekto autoriais, numatytose vietose dedami antkapiniai akmenys (išpjaunamas vejos ant sustiprinto pagrindo plotas 1x1 m, dedamas plastikinis bortelis, užpilama granito skalda, ant kurios dedamas antkapinis akmuo ar kitas atminimo ženklas).
4. Memorialo įrengimas vykdomas palaipsniui, pildant ekspoziciją surastais antkapiais ar sukurtomis atminimo plokštėmis, projekte numatytas tik istorinės atminties ženklų dėstymo principas.



| | | | |
|--|----------------|---|---|
| 0 | 2017 09 | Statybą leidžiančiam dokumentui gauti | |
| Laida | Išleidimo data | Laidos statusas ir išleidimo priežastis | |
| UAB "KLAIPĖDOS PROJEKTAS" Kėpėjų g. 11A, 91243, Klaipėda, jm. k. 141805727 | | Inžinerinių statinių- susisiekimo komunikacijų (takų), kitos paskirties inžinerinių statinių (tvorų, aikštelių) ir inžinerinių tinklų Klaipėdos Skulptūrų parke statybos bei specialiosios paskirties pastato - gynybinio rūšio S.Daukanto g. 40C, Klaipėdoje remonto projektas | |
| A 702 | PV, SPPDV | M.Ramanauskienė | Dokumento pavadinimas: Memorialo nužymėjimo planas M1 : 250 |
| 3345 | NKPA spec. | M.Ramanauskienė | |
| A 483 | Architektė | L.Nemeikšytė | |
| LT | Statytojas : | KLAIPĖDOS MIESTO SAVIVALDYBĖ Liepų g. 11, 91502, Klaipėda, jm.k. 111100775 | |
| Dokumento žymuo: KP 16-0725-J9-1312 -TP-SP, SA TP SP - 14 | | Lapas | Lapų |
| | | 1 | 1 |

SKERSINIS PJŪVIS A-A

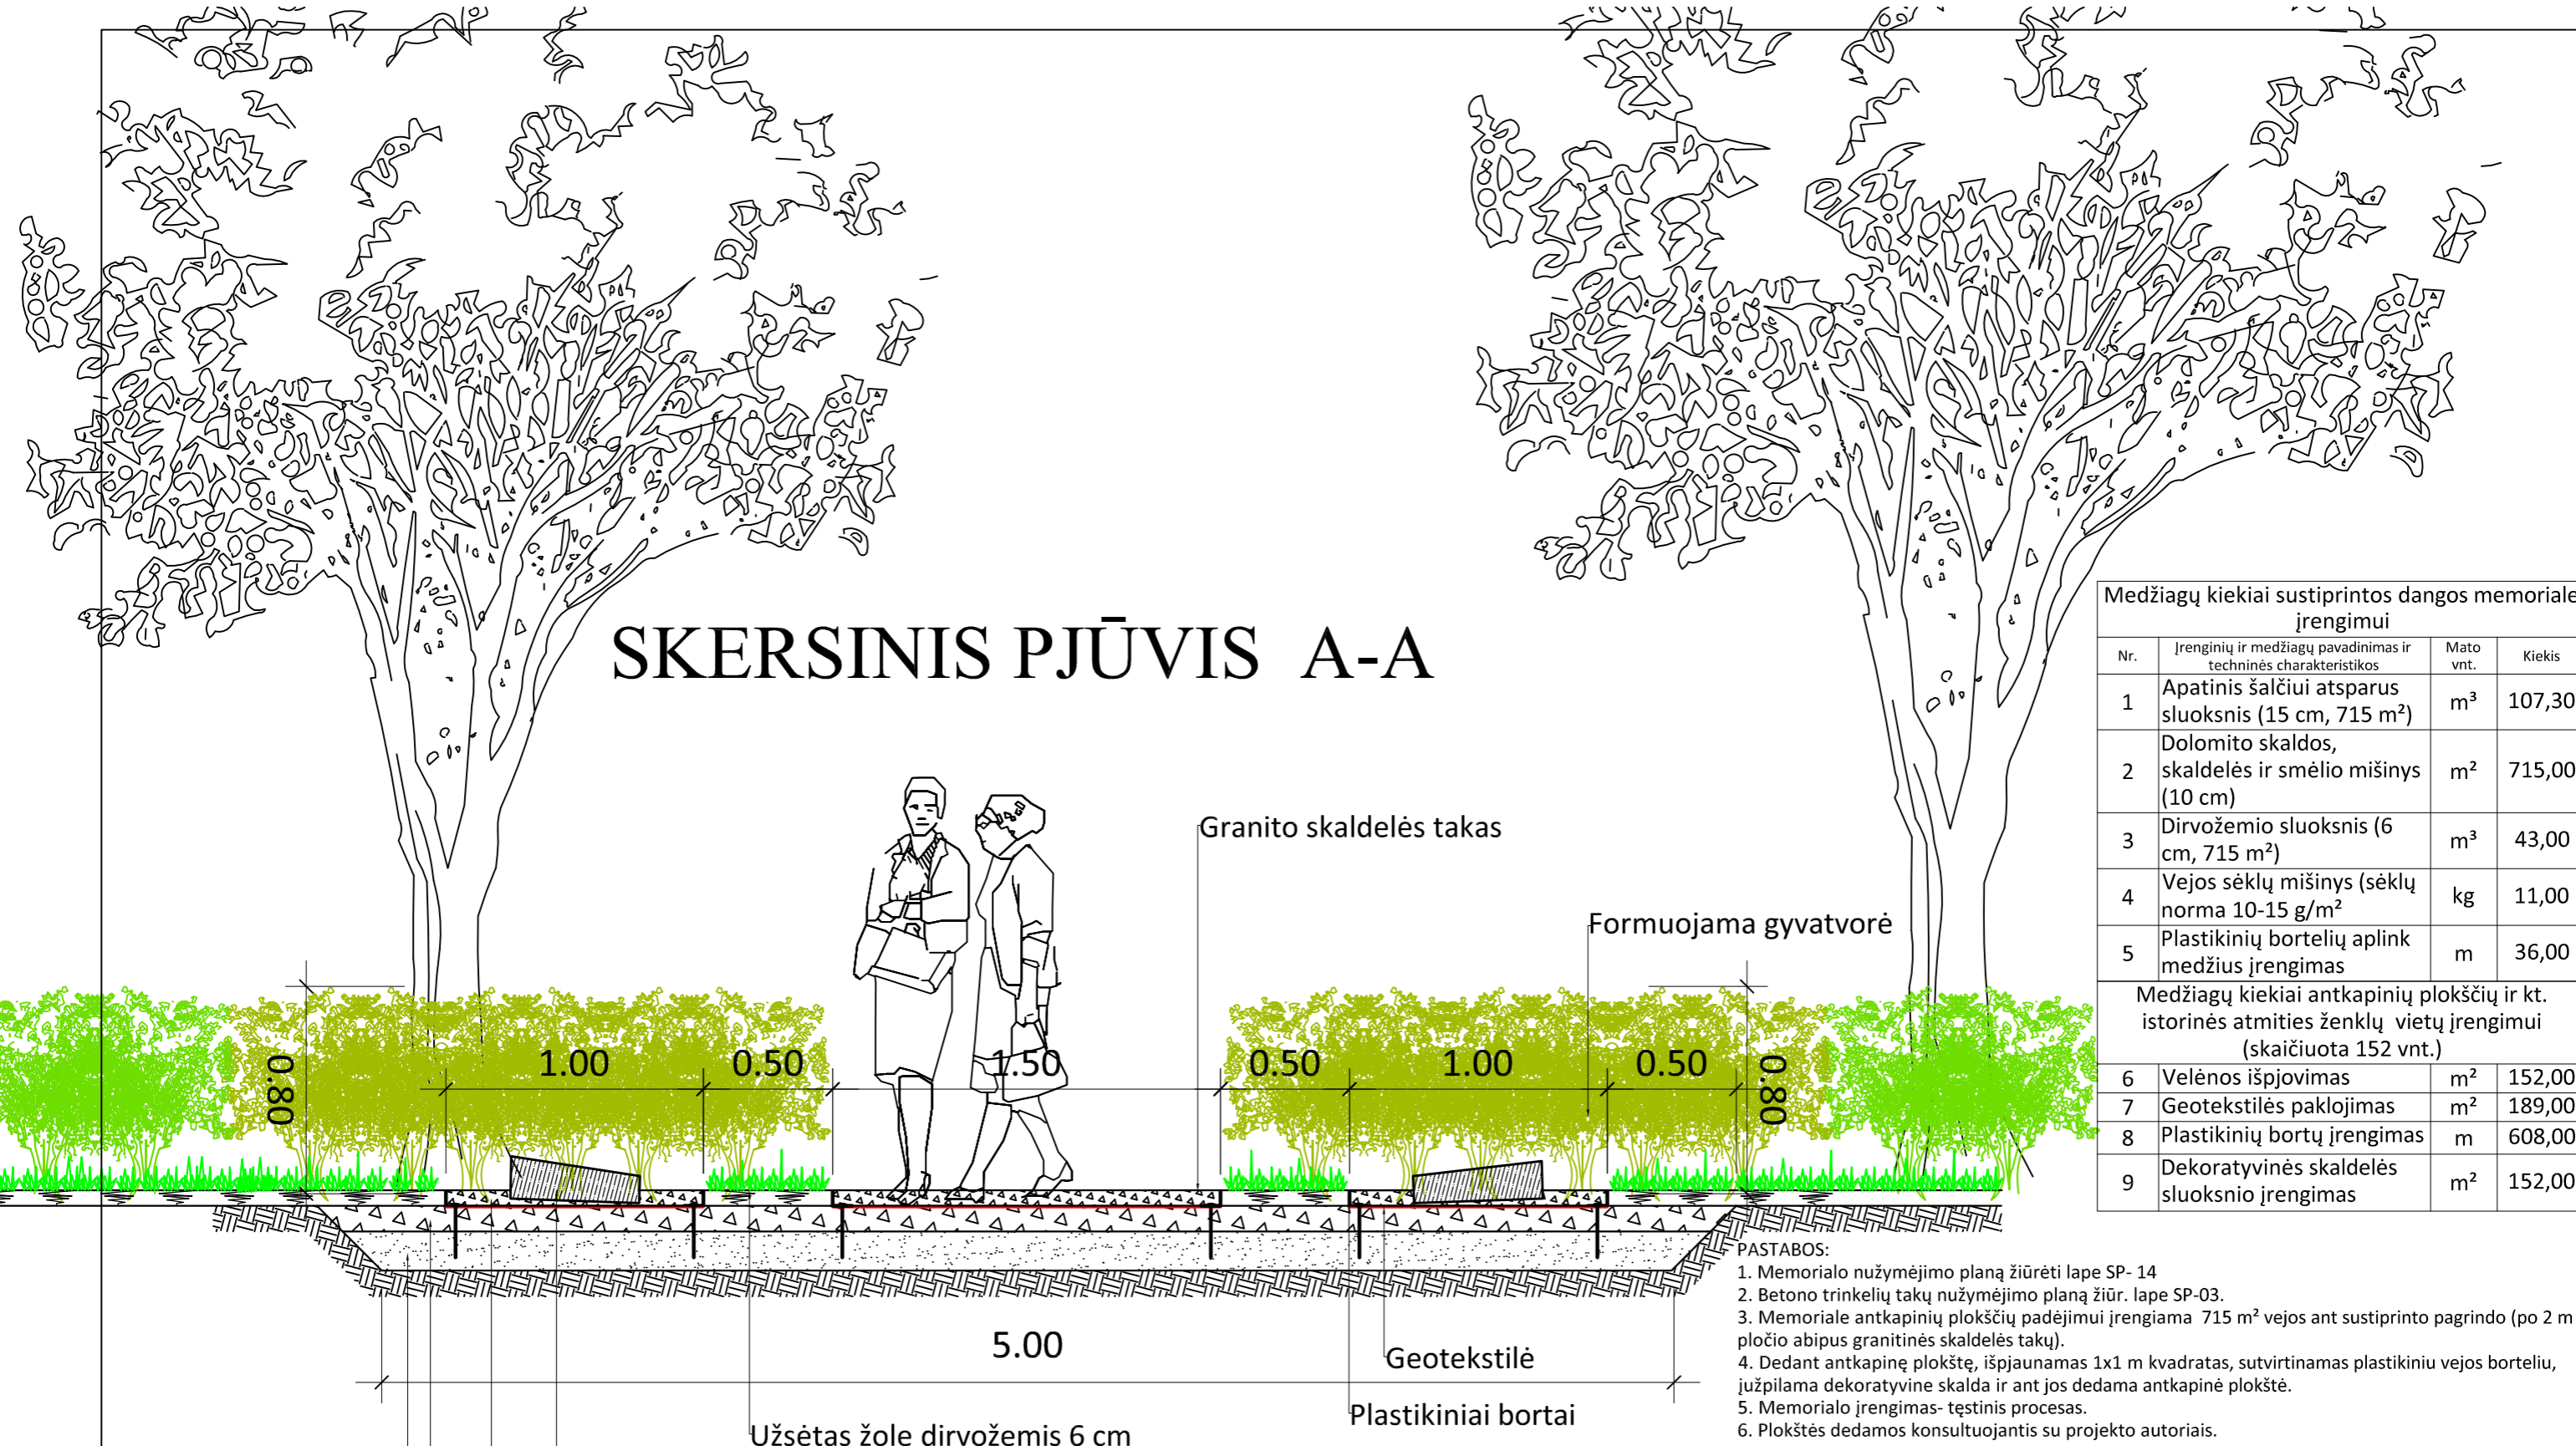

Medžiagų kiekiai sustiprintos dangos memoriale įrengimui

| Nr. | Įrenginių ir medžiagų pavadinimas ir techninės charakteristikos | Mato vnt. | Kiekis |
|--|--|----------------|--------|
| 1 | Apatinis šalčiui atsparus sluoksnis (15 cm, 715 m ²) | m ³ | 107,30 |
| 2 | Dolomito skaldos, skaldelės ir smėlio mišinys (10 cm) | m ² | 715,00 |
| 3 | Dirvožemio sluoksnis (6 cm, 715 m ²) | m ³ | 43,00 |
| 4 | Vejos sėklų mišinys (sėklų norma 10-15 g/m ²) | kg | 11,00 |
| 5 | Plastikinių bortelių aplink medžius įrengimas | m | 36,00 |
| Medžiagų kiekiai antkapinių plokščių ir kt. istorinės atminties ženklų vietų įrengimui (skaičiuota 152 vnt.) | | | |
| 6 | Velėnos išpjovimas | m ² | 152,00 |
| 7 | Geotekstilės paklojimas | m ² | 189,00 |
| 8 | Plastikinių bortų įrengimas | m | 608,00 |
| 9 | Dekoratyvinės skaldelės sluoksnio įrengimas | m ² | 152,00 |

- PASTABOS:
1. Memorialo nužymėjimo planą žiūrėti lape SP- 14
 2. Betono trinkelų takų nužymėjimo planą žiūr. lape SP-03.
 3. Memoriale antkapinių plokščių padėjimui įrengiama 715 m² vejos ant sustiprinto pagrindo (po 2 m pločio abipus granitinės skaldelės takų).
 4. Dedant antkapinę plokštę, išpjaunamas 1x1 m kvadratas, sutvirtinamas plastikiniu vejos borteliu, užpilama dekoratyvine skalda ir ant jos dedama antkapinė plokštė.
 5. Memorialo įrengimas- tęstinis procesas.
 6. Plokštės dedamos konsultuojantis su projekto autoriais.

DIRVOŽEMIS APSĖJAMAS DAUGIAMEČIŲ ŽOLIŲ SĖKLŲ MIŠINIU.

| | | | | | |
|-------|--|--|---|--|------------|
| 0 | 2017 09 | Statybą leidžiančiam dokumentui gauti | | | |
| Laida | Išleidimo data | Laidos statusas ir išleidimo priežastis | | | |
| | | UAB "KLAIPĖDOS PROJEKTAS" Kepėjų g. 11A, 91243, Klaipėda, jm. k. 141805727 | | Inžinerinių statinių- susisiekiimo komunikacijų (takų), kitos paskirties inžinerinių statinių (tvorų, aikštelių) ir inžinerinių tinklų Klaipėdos Skulptūrų parke statybos bei specialiosios paskirties pastato - gynybinio rūšio S.Daukanto g. 40C, Klaipėdoje remonto projektas | |
| A 702 | PV, SPPDV | M.Ramanauskienė | | Dokumento pavadinimas: | |
| 3345 | NKPA spec. | M.Ramanauskienė | | Memorialo fragmento skersinis pjūvis A-A | |
| A 483 | Architektė | L.Nemeikšytė | | M1 : 25 | |
| LT | Statytojas : KLAIPĖDOS MIESTO SAVIVALDYBĖ Liepų g. 11, 91502, Klaipėda, jm.k. 111100775 | | Dokumento žymuo: KP 16-0725-J9-1312 -TP-SP, SA TP SP - 15 | | Lapas 1 |
| | | | | | Lapų 1 |

A


400,00



300,00

A

Užrašas iškalamas granito plokštėje Times New Roman šriftu, vardas ir pavardė 3cm aukščio raidėmis, gimimo ir mirties data 2,5 cm aukščio skaitmenimis

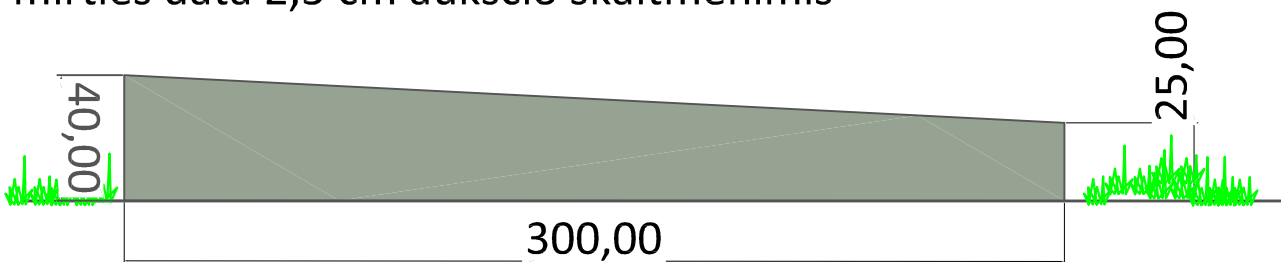

| | | | | |
|-------|--|--|---|------|
| 0 | 2017 09 | Statybą leidžiančiam dokumentui | | |
| Laida | Išleidimo data | Laidos statusas ^{gauti} ir išleidimo priežastis | | |
| | UAB "KLAIPĖDOS PROJEKTAS" Kepėjų g. 11A, 91243, Klaipėda, jm. k. 141805727 | | Inžinerinių statinių- susisiekimo komunikacijų (takų), kitos paskirties inžinerinių statinių (tvorų, aikštelių) ir inžinerinių tinklų Klaipėdos Skulptūrų parke statybos bei specialiosios paskirties pastato - gynybinio rūšio S.Daukanto g. 40C, Klaipėdoje remonto projektas | |
| A 702 | PV, SPPDV | M.Ramanauskienė | Dokumento pavadinimas: Akmens plokštė- istorinės atminties ženklas M1 : 10 | 0 |
| 3345 | NKPA spec. | M.Ramanauskienė | | |
| A 483 | Architektė | L.Nemeikšytė | | |
| LT | Statytojas : KLAIPĖDOS MIESTO SAVIVALDYBĖ Liepų g. 11, 91502, Klaipėda, jm.k. 111100775 | | Dokumento žymuo: KP 16-0725-J9-1312 -TP-SP , SA TP SP - 16 | |
| | | | Lapas | Lapų |
| | | | 1 | 2 |

A | ←


400,00

JUOZAS ČEPAUSKAS 1908- 1952


300,00

A | ←

Užrašas iškalamas granito plokštėje Times New Roman šriftu, vardas ir pavardė 3cm aukščio raidėmis, gimimo ir mirties data 2,5 cm aukščio skaitmenimis

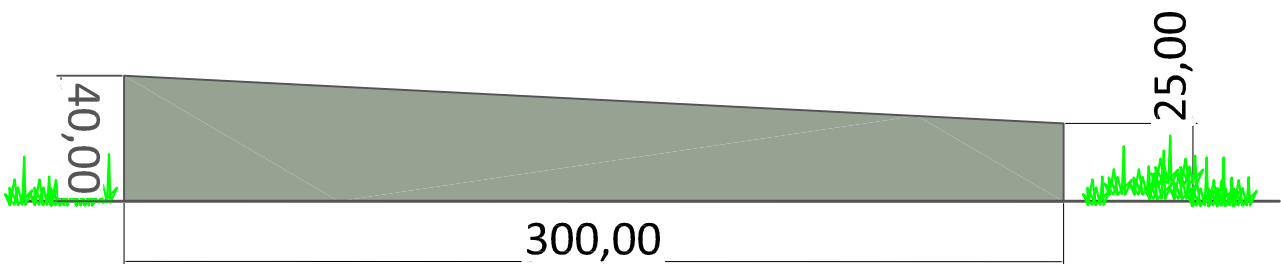

| | | | | |
|-------|--|---|---|------|
| 0 | 2017 09 | Statybą leidžiančiam dokumentui gauti | | |
| Laida | Išleidimo data | Laidos statusas ir išleidimo priežastis | | |
| | UAB "KLAIPĖDOS PROJEKTAS" Kepėjų g. 11A, 91243, Klaipėda, jm. k. 141805727 | | Inžinerinių statinių- susisiekimo komunikacijų (takų), kitos paskirties inžinerinių statinių (tvorų, aikštelių) ir inžinerinių tinklų Klaipėdos Skulptūrų parke statybos bei specialiosios paskirties pastato - gynybinio rūšio S.Daukanto g. 40C, Klaipėdoje remonto projektas | |
| A 702 | PV, SPPDV | M.Ramanauskienė | Dokumento pavadinimas: Akmens plokštė- istorinės atminties ženklas M1 : 10 | 0 |
| 3345 | NKPA spec. | M.Ramanauskienė | | |
| A 483 | Architektė | L.Nemeikšytė | | |
| LT | Statytojas : KLAIPĖDOS MIESTO SAVIVALDYBĖ Liepų g. 11, 91502, Klaipėda, jm.k. 111100775 | | Dokumento žymuo: KP 16-0725-J9-1312 -TP-SP , SA TP SP - 16 | |
| | | | Lapas | Lapų |
| | | | 2 | 2 |

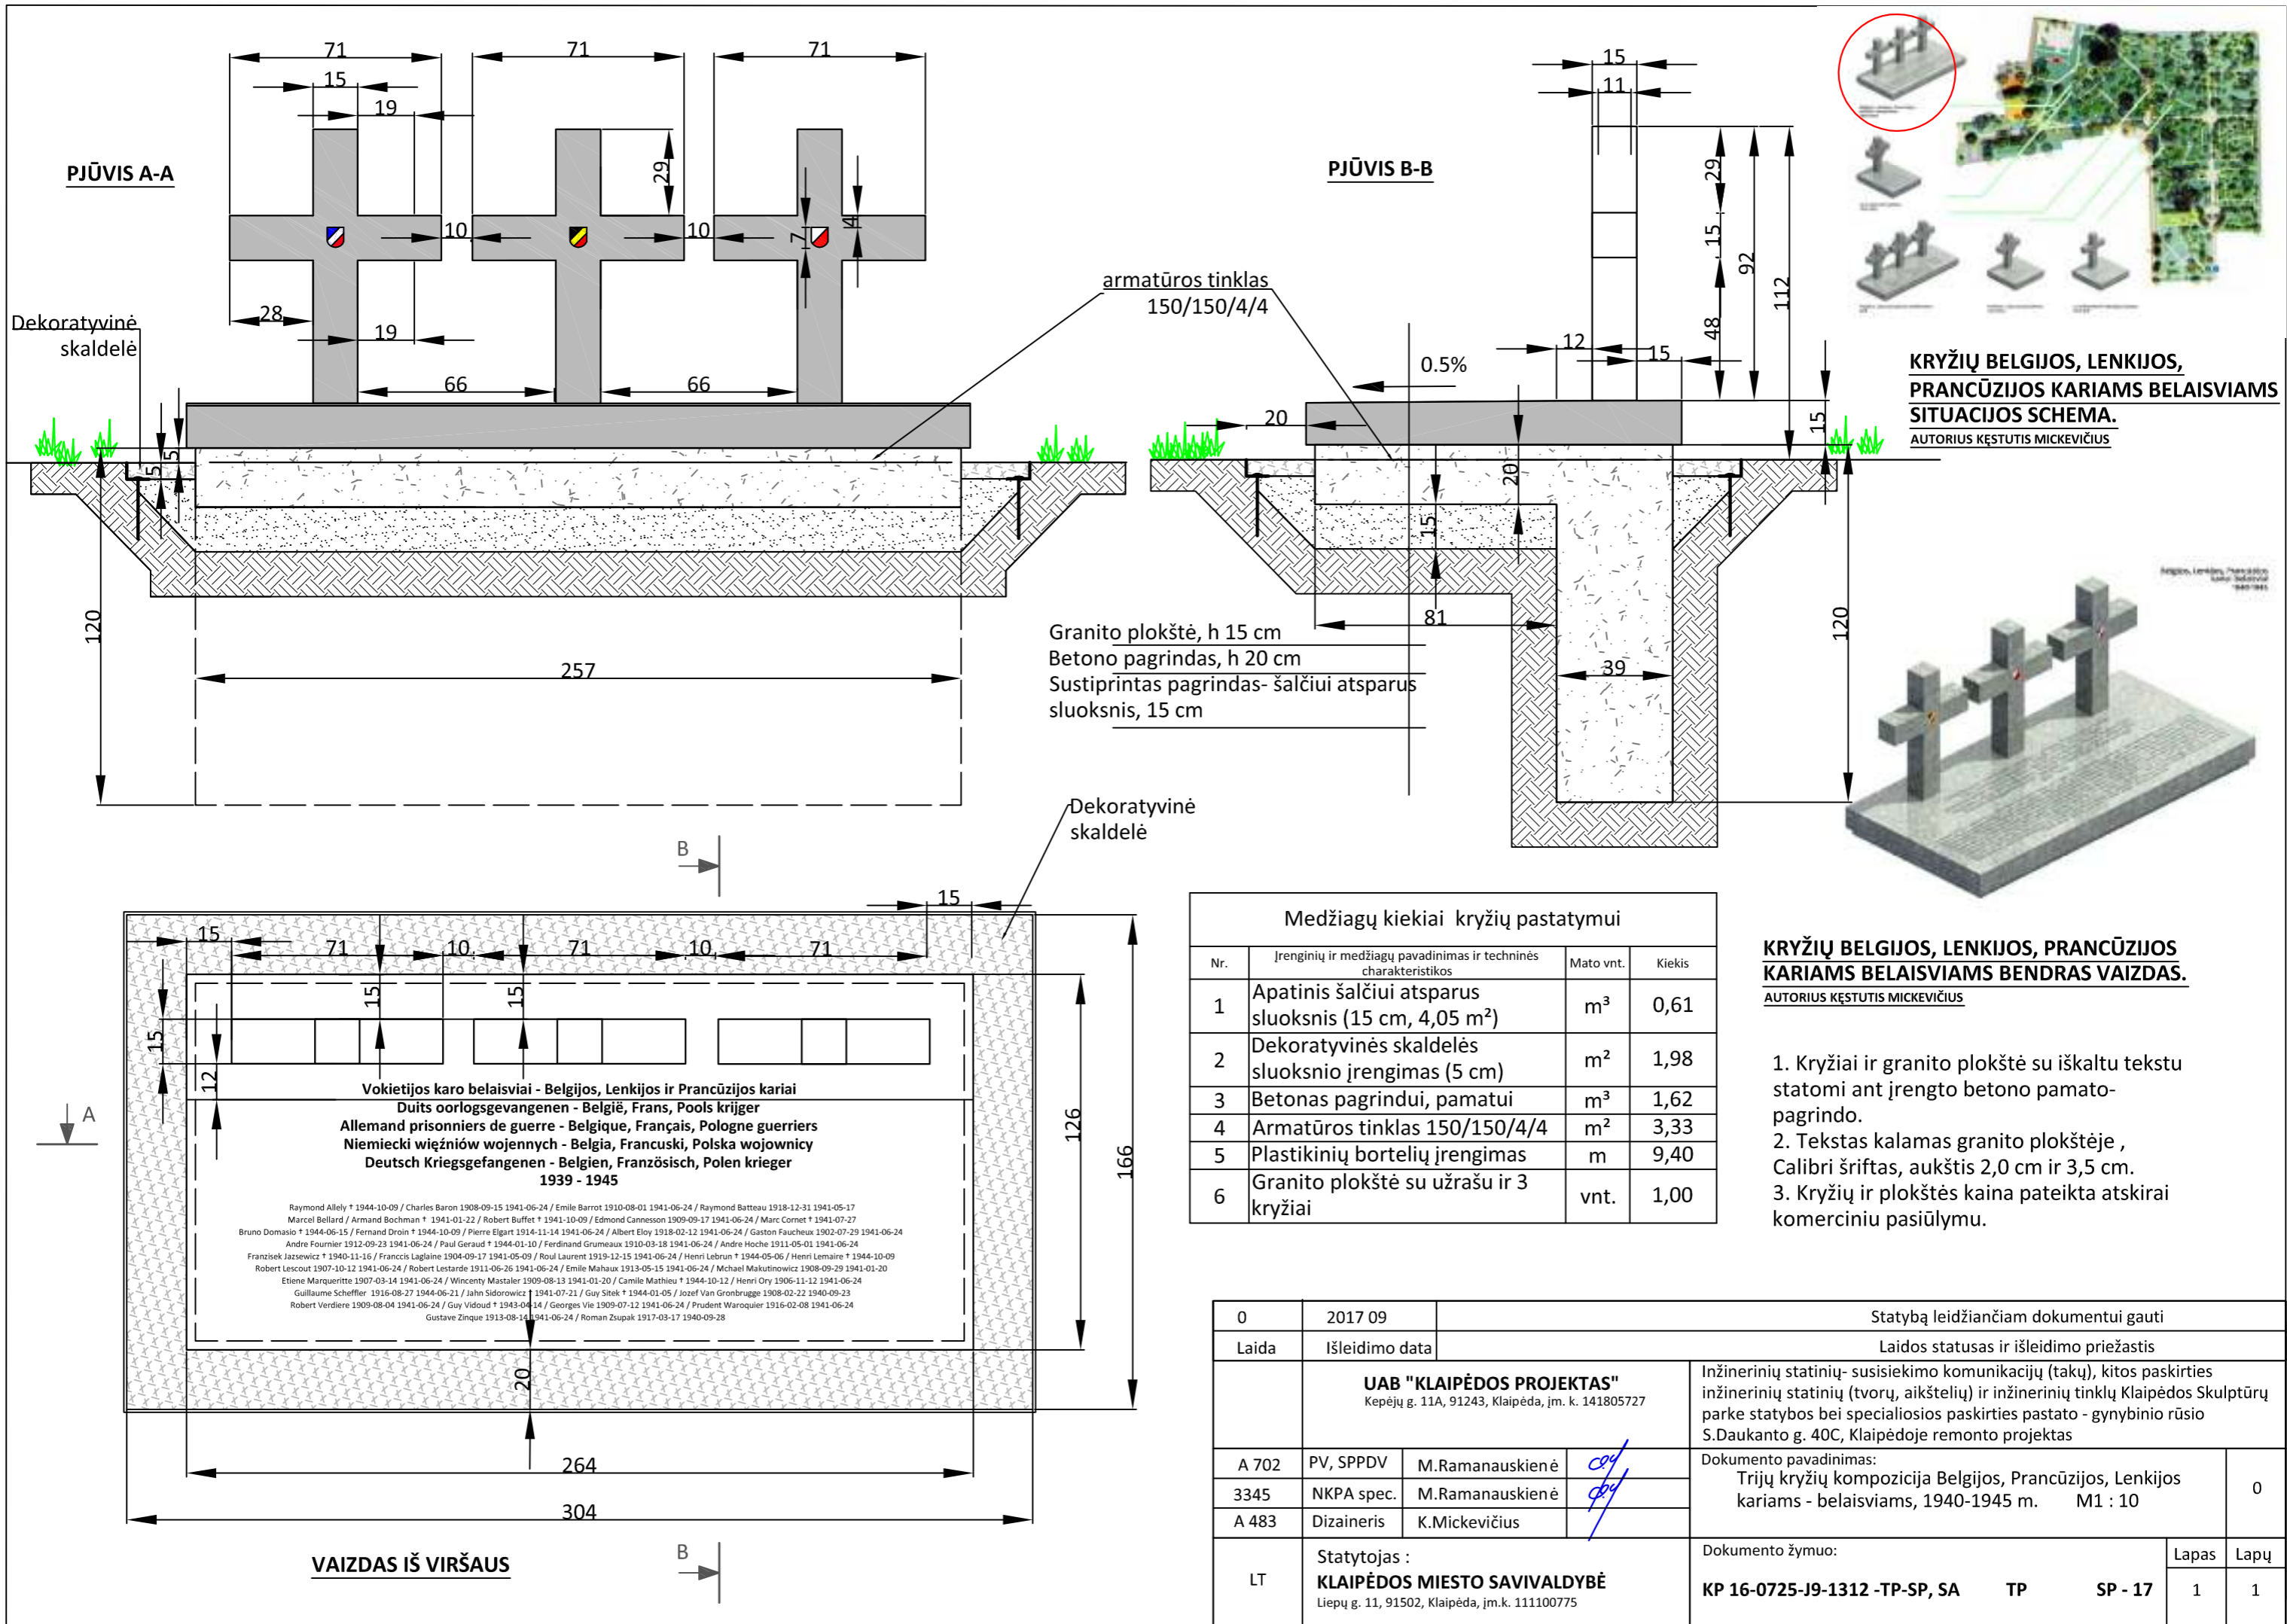

KRYŽIŲ BELGIJOS, LENKIJOS, PRANCŪZIJOS KARIAMS BELAISVIAMS SITUACIJOS SCHEMA.
AUTORIUS KĘSTUTIS MICKEVIČIUS





| Medžiagų kiekiai kryžių pastatymui | | | |
|------------------------------------|---|----------------|--------|
| Nr. | Įrenginių ir medžiagų pavadinimas ir techninės charakteristikos | Mato vnt. | Kiekis |
| 1 | Apatinis šalčiui atsparus sluoksnis (15 cm, 4,05 m ²) | m ³ | 0,61 |
| 2 | Dekoratyvinės skaldelės sluoksnio įrengimas (5 cm) | m ² | 1,98 |
| 3 | Betonas pagrindui, pamatui | m ³ | 1,62 |
| 4 | Armatūros tinklas 150/150/4/4 | m ² | 3,33 |
| 5 | Plastikinių bortelių įrengimas | m | 9,40 |
| 6 | Granito plokštė su užrašu ir 3 kryžiai | vnt. | 1,00 |

KRYŽIŲ BELGIJOS, LENKIJOS, PRANCŪZIJOS KARIAMS BELAISVIAMS BENDRAS VAIZDAS.
AUTORIUS KĘSTUTIS MICKEVIČIUS

1. Kryžiai ir granito plokštė su iškalto tekstu statomi ant įrengto betono pamato-pagrindo.
2. Tekstas kalamas granito plokštėje, Calibri šriftas, aukštis 2,0 cm ir 3,5 cm.
3. Kryžių ir plokštės kaina pateikta atskirai komerciniu pasiūlymu.


| | | | | | | |
|-------|--|--|--------------------|---|------------|-----------|
| 0 | 2017 09 | Statybą leidžiančiam dokumentui gauti | | | | |
| Laida | Išleidimo data | Laidos statusas ir išleidimo priežastis | | | | |
| | | UAB "KLAIPĖDOS PROJEKTAS" Kepėjų g. 11A, 91243, Klaipėda, jm. k. 141805727 | | Inžinerinių statinių- susisiekimo komunikacijų (takų), kitos paskirties inžinerinių statinių (tvorų, aikštelių) ir inžinerinių tinklų Klaipėdos Skulptūrų parke statybos bei specialiosios paskirties pastato - gynybinio rūsiu S.Daukanto g. 40C, Klaipėdoje remonto projektas | | |
| A 702 | PV, SPPDV | M.Ramanauskienė | <i>[Signature]</i> | Dokumento pavadinimas: Trijų kryžių kompozicija Belgijos, Prancūzijos, Lenkijos kariams - belaisviams, 1940-1945 m. M1 : 10 | | |
| 3345 | NKPA spec. | M.Ramanauskienė | | 0 | | |
| A 483 | Dizaineris | K.Mickevičius | | | | |
| LT | Statytojas : KLAIPĖDOS MIESTO SAVIVALDYBĖ Liepų g. 11, 91502, Klaipėda, jm.k. 111100775 | Dokumento žymuo: KP 16-0725-J9-1312 -TP-SP, SA TP SP - 17 | | | Lapas 1 | Lapų 1 |

VAIZDAS IŠ VIRŠAUS

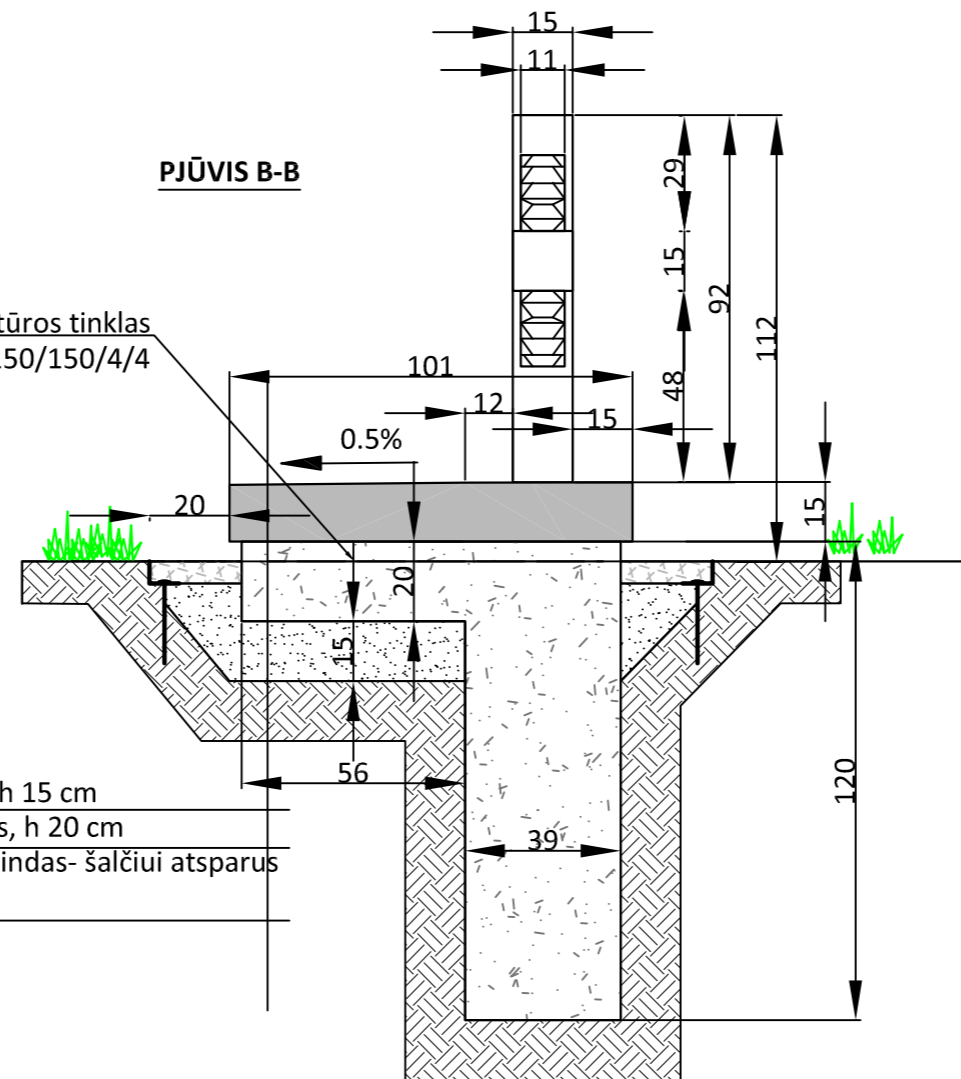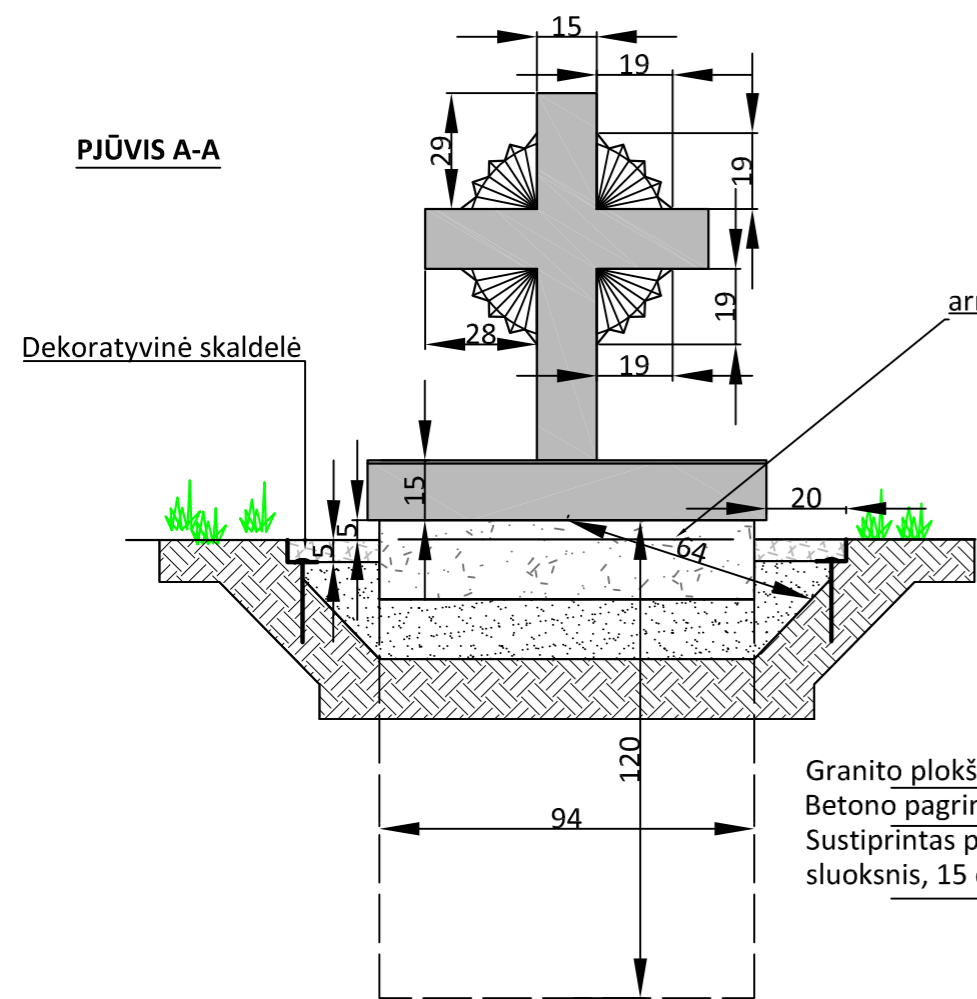


armatūros tinklas 150/150/4/4

Granito plokštė, h 15 cm
 Betono pagrindas, h 20 cm
 Sustiprintas pagrindas- šalčiui atsparus sluoksnis, 15 cm

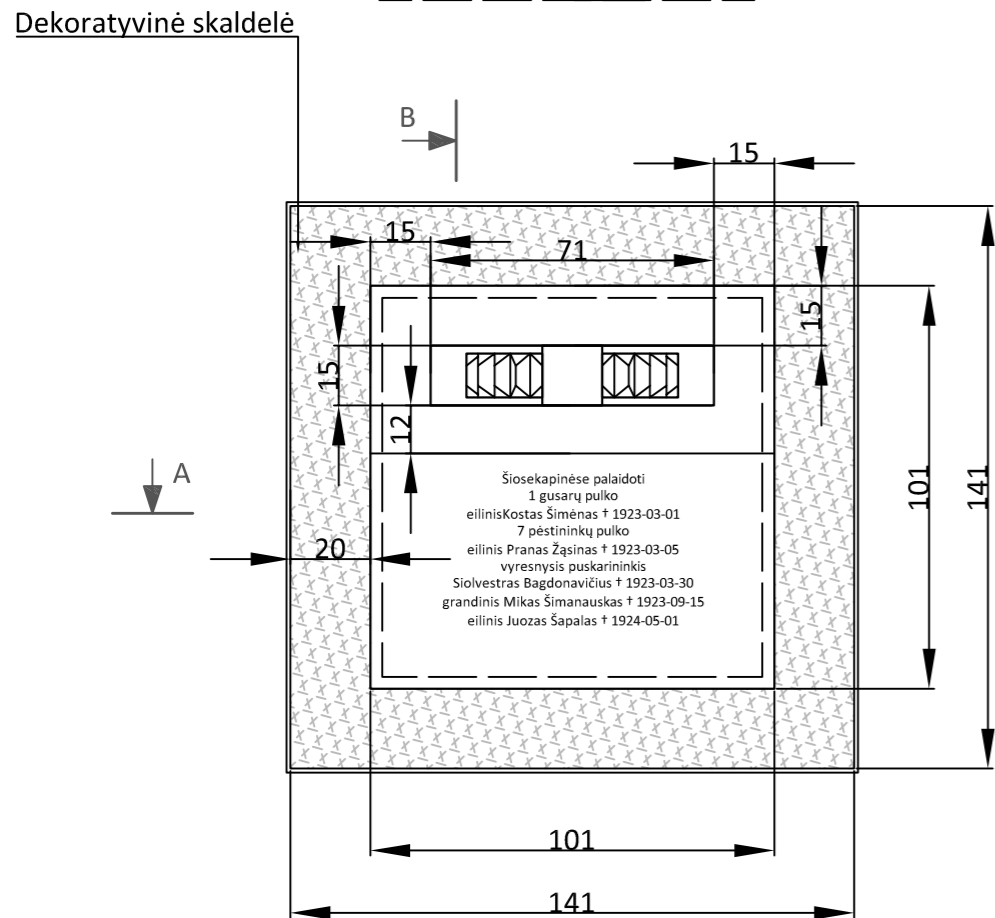

| Medžiagų kiekiai kryžiaus pastatymui | | | |
|--------------------------------------|---|----------------|--------|
| Nr. | Įrenginių ir medžiagų pavadinimas ir techninės charakteristikos | Mato vnt. | Kiekis |
| 1 | Apatinis šalčiui atsparus sluoksnis (15 cm, 1,63 m ²) | m ³ | 0,25 |
| 2 | Dekoratyvinės skaldelės sluoksnio įrengimas (5 cm) | m ² | 1,12 |
| 3 | Betonas pagrindui, pamatui | m ³ | 0,58 |
| 4 | Armatūros tinklas 150/150/4/4 | m ² | 1,02 |
| 5 | Plastikinių bortelių įrengimas | m | 5,64 |
| 6 | Granito plokštė su užrašu ir kryžius | vnt. | 1,00 |

- Kryžius ir granito plokštė su iškalto tekstu statomi ant įrengto betono pamato-pagrindo.
- Tekstas kalamas granito plokštėje, Calibri šriftas, aukštis 2,4 cm
- Kryžiaus ir plokštės kaina pateikta atskirai komerciniu pasiūlymu.

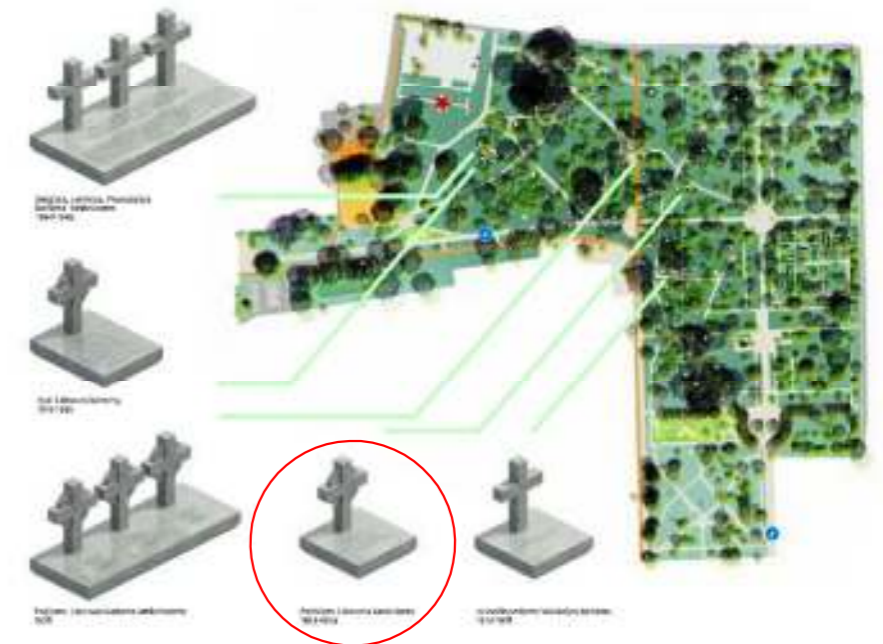




KRYŽIAUS 5 LIETUVOS KAREIVIAMS SITUACIJOS SCHEMA.
 AUTORIUS KĖSTUTIS MICKEVIČIUS

5 Lietuvos kareiviai 1923-1928




KRYŽIAUS 5 LIETUVOS KAREIVIAMS BENDRAS VAIZDAS.
 AUTORIUS KĖSTUTIS MICKEVIČIUS


| | | | | |
|---|---|---|------------------------|------------|
| 0 | 2017 09 | Statybą leidžiančiam dokumentui gauti | | |
| Laida | Išleidimo data | Laidos statusas ir išleidimo priežastis | | |
| UAB "KLAIPĖDOS PROJEKTAS" Kepėjų g. 11A, 91243, Klaipėda, jm. k. 141805727 | | Inžinerinių statinių- susisiekimo komunikacijų (takų), kitos paskirties inžinerinių statinių (tvorų, aikštelių) ir inžinerinių tinklų Klaipėdos Skulptūrų parke statybos bei specialiosios paskirties pastato - gynybinio rūšio S.Daukanto g. 40C, Klaipėdoje remonto projektas | | |
| A 702 | PV, SPPDV | M.Ramanauskienė | Dokumento pavadinimas: | 0 |
| 3345 | NKPA spec. | M.Ramanauskienė | | |
| A 483 | Dizaineris | K.Mickevičius | | |
| LT | Statytojas : KLAIPĖDOS MIESTO SAVIVALDYBĖ Liepų g. 11, 91502, Klaipėda, jm.k. 111100775 | Dokumento žymuo: KP 16-0725-J9-1312 -TP-SP, SA TP SP - 20 | | Lapas 1 |
| | | | | Lapų 1 |

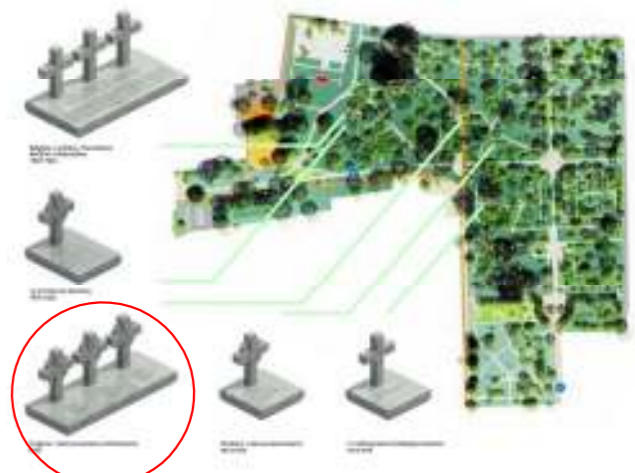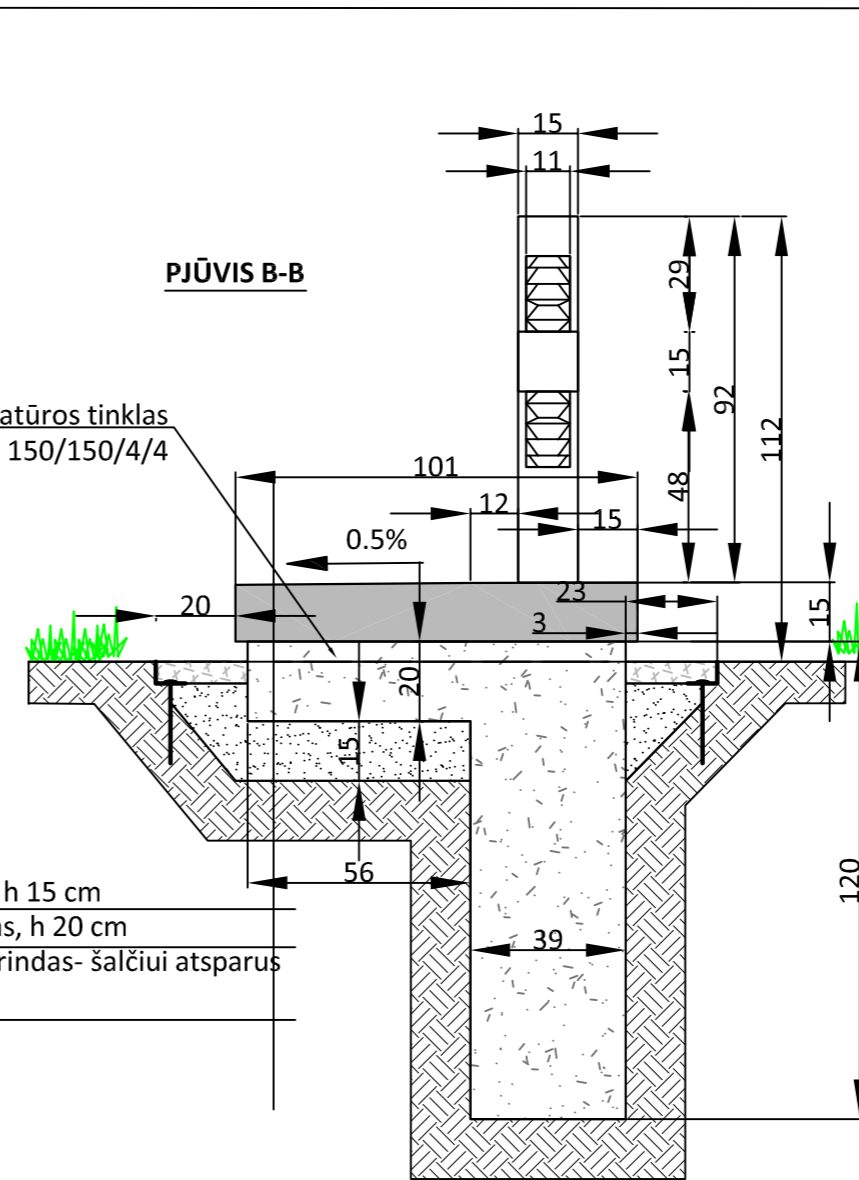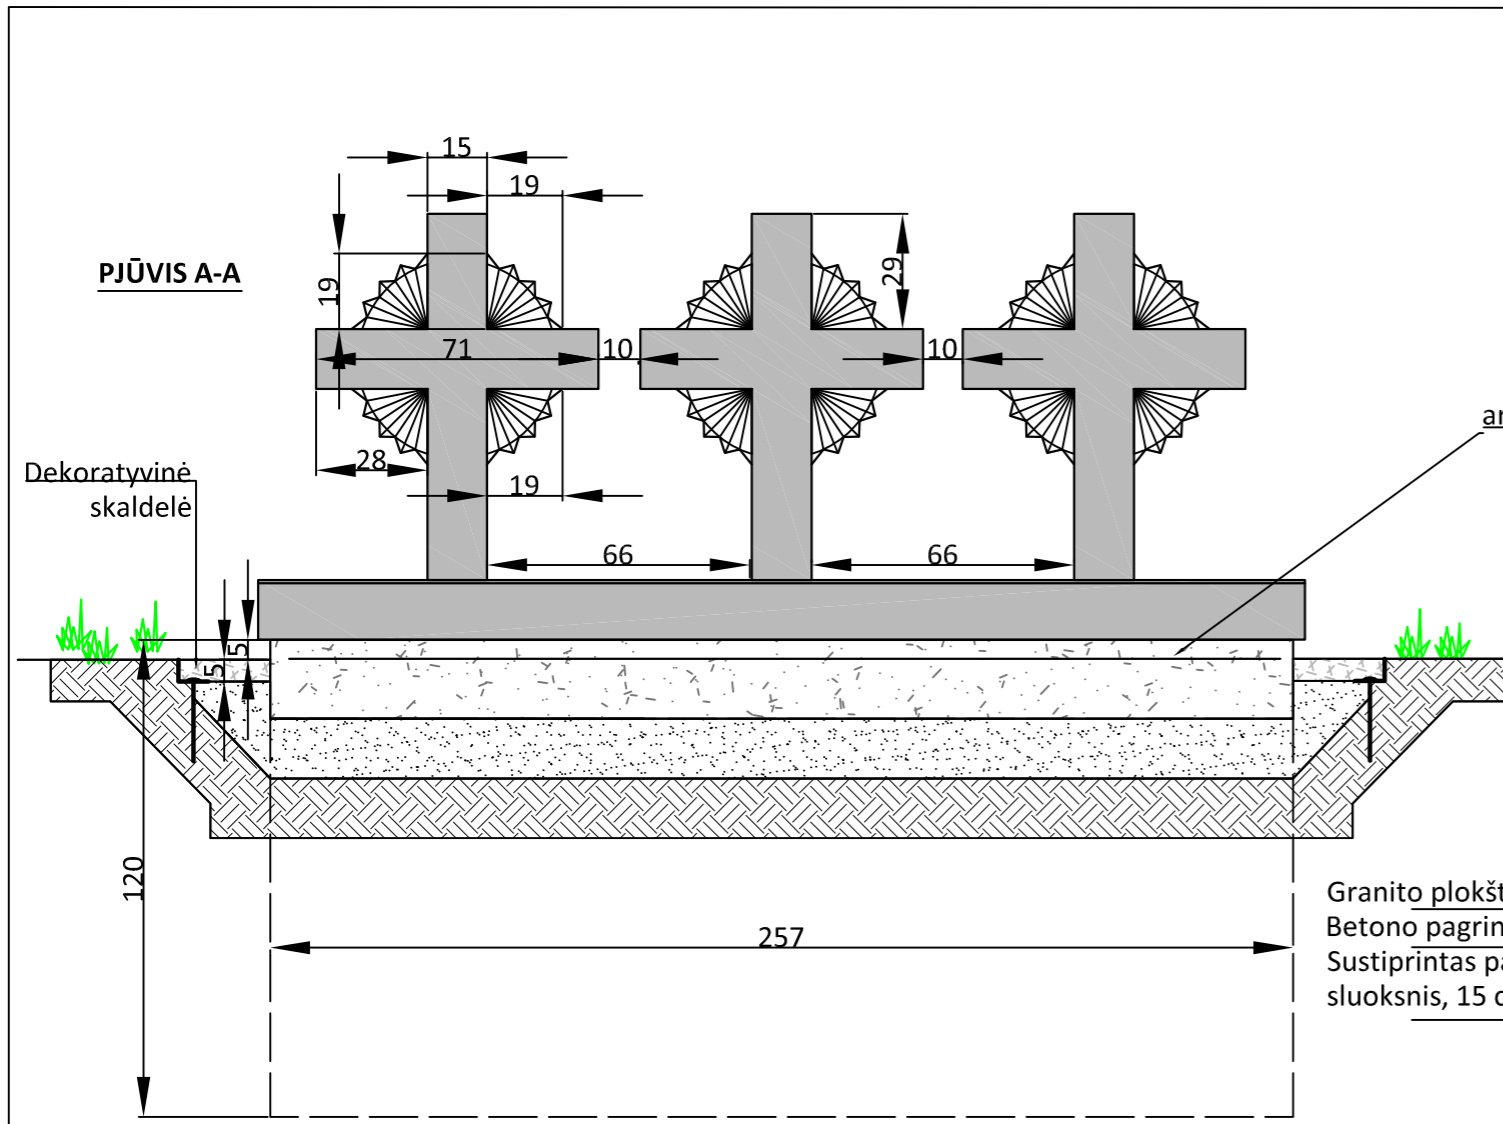

KRYŽIŲ 3 LIETUVOS KARIAMS ARTILERISTAMS SITUACIJOS SCHEMA.
AUTORIUS KĘSTUTIS MICKEVIČIUS

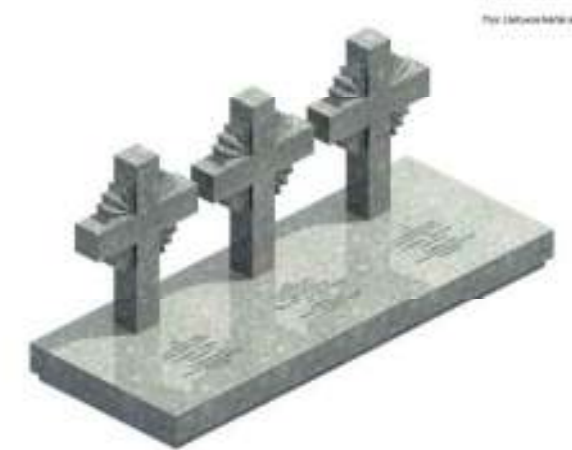

KRYŽIŲ 3 LIETUVOS KARIAMS ARTILERISTAMS BENDRAS VAIZDAS.
AUTORIUS KĘSTUTIS MICKEVIČIUS

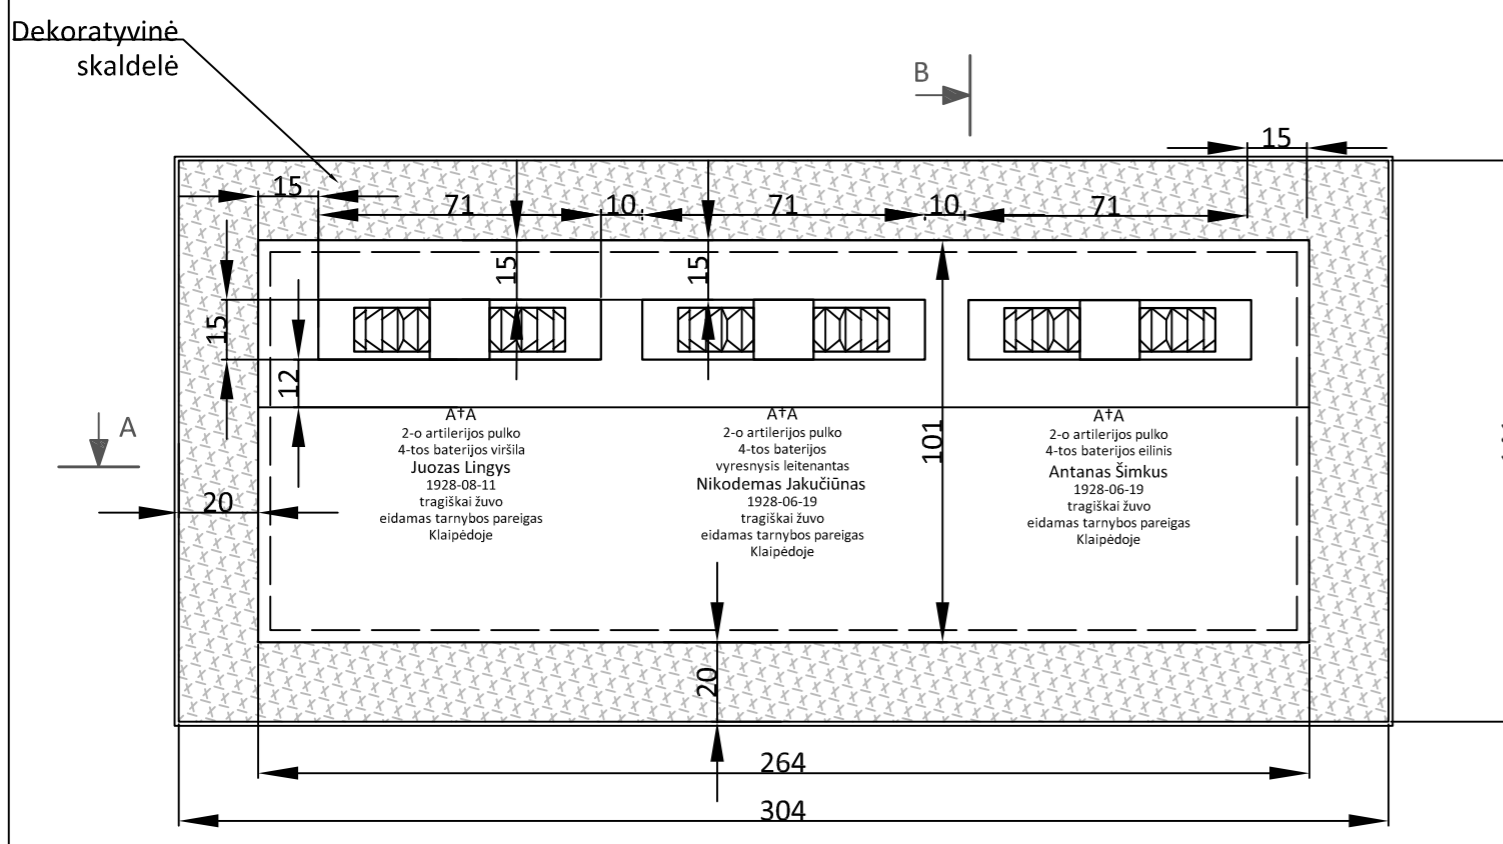


VAIZDAS IŠ VIRŠAUS


| Medžiagų kiekiai kryžių pastatymui | | | |
|------------------------------------|---|----------------|--------|
| Nr. | Įrenginių ir medžiagų pavadinimas ir techninės charakteristikos | Mato vnt. | Kiekis |
| 1 | Apatinis šalčiui atsparus sluoksnis (15 cm, 3,29 m ²) | m ³ | 0,50 |
| 2 | Dekoratyvinės skaldelės sluoksnio įrengimas (5 cm) | m ² | 1,90 |
| 3 | Betonas pagrindui, pamatui | m ³ | 1,50 |
| 4 | Armatūros tinklas 150/150/4/4 | m ² | 2,67 |
| 5 | Plastikinių bortelių įrengimas | m | 8,90 |
| 6 | Granito plokštė su užrašu ir 3 kryžiai | vnt. | 1,00 |

1. Kryžiai ir granito plokštė su iškalto tekstu statomi ant įrengto betono pamato-pagrindo.
2. Tekstas kalamas granito plokštėje, Calibri šriftas, aukštis 2,4 cm ir 3,0 cm.
3. Kryžių ir plokštės kaina pateikta atskirai komerciniu pasiūlymu.


| | | | | |
|--|----------------|---|---|------------------|
| 0 | 2017 09 | Statybą leidžiančiam dokumentui gauti | | |
| Laida | Išleidimo data | Laidos statusas ir išleidimo priežastis | | |
| UAB "KLAIPĖDOS PROJEKTAS" Kepėjų g. 11A, 91243, Klaipėda, jm. k. 141805727 | | Inžinerinių statinių- susisiekimo komunikacijų (takų), kitos paskirties inžinerinių statinių (tvorų, aikštelių) ir inžinerinių tinklų Klaipėdos Skulptūrų parke statybos bei specialiosios paskirties pastato - gynybinio rūšio S.Daukanto g. 40C, Klaipėdoje remonto projektas | | |
| A 702 | PV, SPPDV | M.Ramanauskienė | Dokumento pavadinimas: | |
| 3345 | NKPA spec. | M.Ramanauskienė | Kryžiai trims Lietuvos kariams artileristams. | M1 : 10 |
| A 483 | Dizaineris | K.Mickevičius | 0 | |
| LT | Statytojas : | KLAIPĖDOS MIESTO SAVIVALDYBĖ Liepų g. 11, 91502, Klaipėda, jm.k. 111100775 | | Dokumento žymuo: |
| | | KP 16-0725-J9-1312 -TP-SP, SA TP SP - 21 | Lapas | Lapų |
| | | | 1 | 1 |

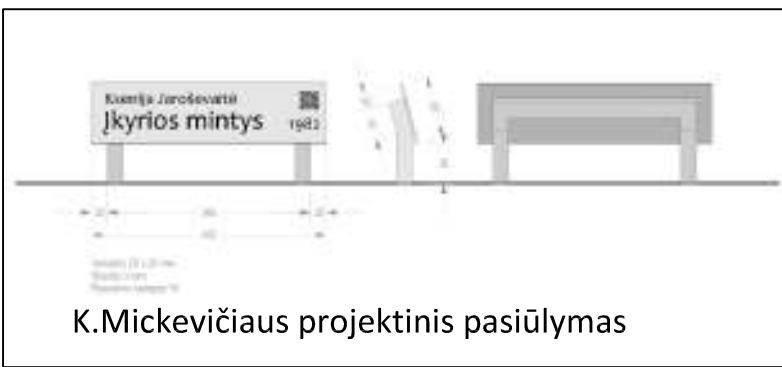


K.Mickevičiaus projektinis pasiūlymas

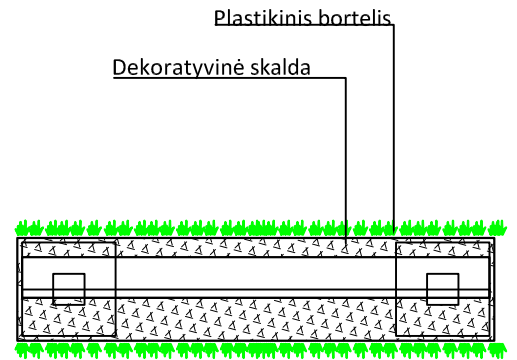

Vaizdas iš viršaus

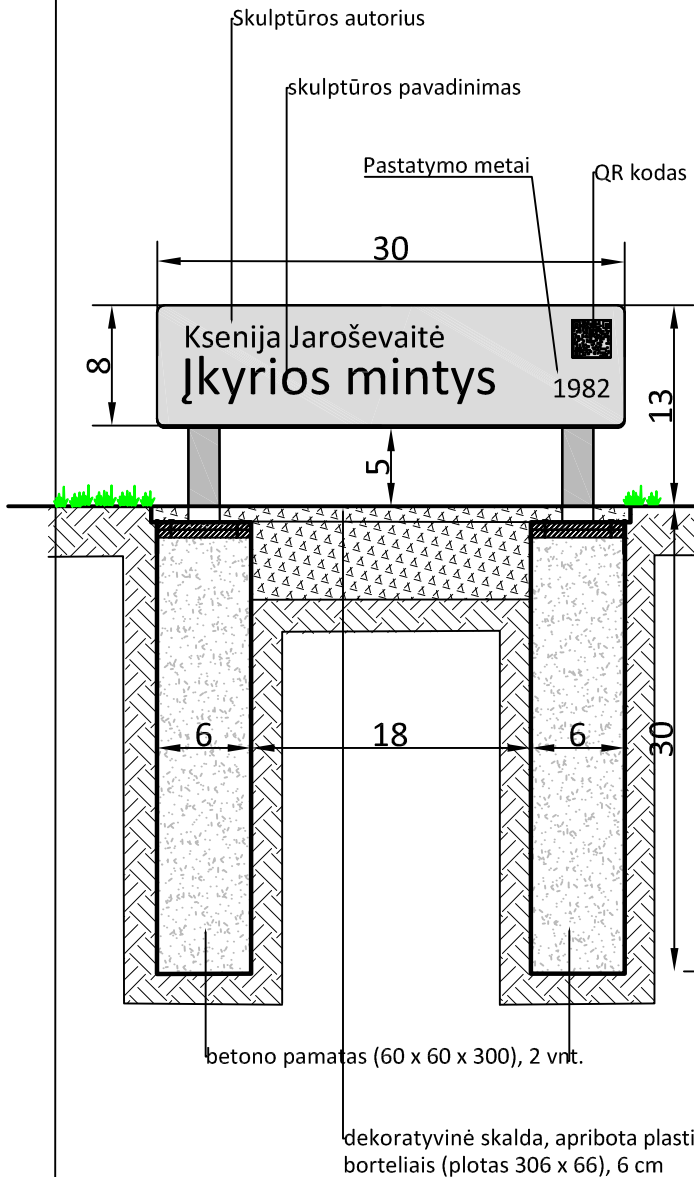

Vaizdas iš priekio ir pūvis

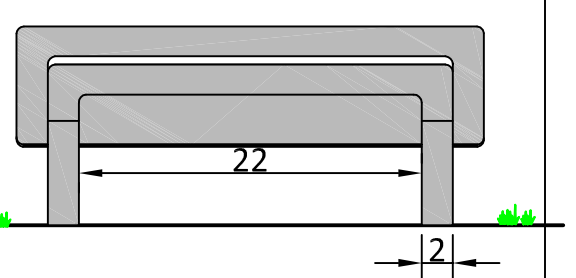


Vaizdas iš galo

Skulptūrų anotacinės lentelės gaminamos iš 2 sluoksnių nerūdijančio plieno skardos (storis 3 mm+2mm, aukštis 80 mm, plotis 300 mm). Viršutiniame sluoksnyje lazeriu kiaurai išpjaunamas tekstas, priklijuojamas QR kodas, tada pritvirtinama apatinė plokštė. Anotacinė lentelė tvirtinama ant plieninio vamzdžio, kuris plokštelių ir varžtų pagalba prisukamas prie betono pamato.

Viso gaminti 115 vnt.

| | | | | |
|--|--|-----------------|---|---|
| Statybą leidžiančiam dokumentui gauti | | | | |
| Laidos statusas ir išleidimo priežastis | | | | |
| UAB "KLAIPĖDOS PROJEKTAS" Kepėjų g. 11A, 91243, Klaipėda, jm. k. 141805727 | | | Inžinerinių statinių- susisiekimo komunikacijų (takų), kitos paskirties inžinerinių statinių (tvorų, aikštelių) ir inžinerinių tinklų Klaipėdos Skulptūrų parke statybos bei specialiosios paskirties pastato - gynybinio rūšio S.Daukanto g. 40C, Klaipėdoje remonto projektas | |
| A 702 | PV, SPPDV | M.Ramanauskienė | | Dokumento pavadinimas: Skulptūrų anotacijų lentelės M1 : 5 |
| 3345 | NKPA spec. | M.Ramanauskienė | | |
| A 483 | Dizaineris | K.Mickevičius | | |
| LT | Statytojas : KLAIPĖDOS MIESTO SAVIVALDYBĖ Liepų g. 11, 91502, Klaipėda, jm.k. 111100775 | | Dokumento žymuo: KP 16-0725-J9-1312 -TP-SP, SA TP SP - 22 | |
| | | | Lapas | Lapų |
| | | | 1 | 1 |

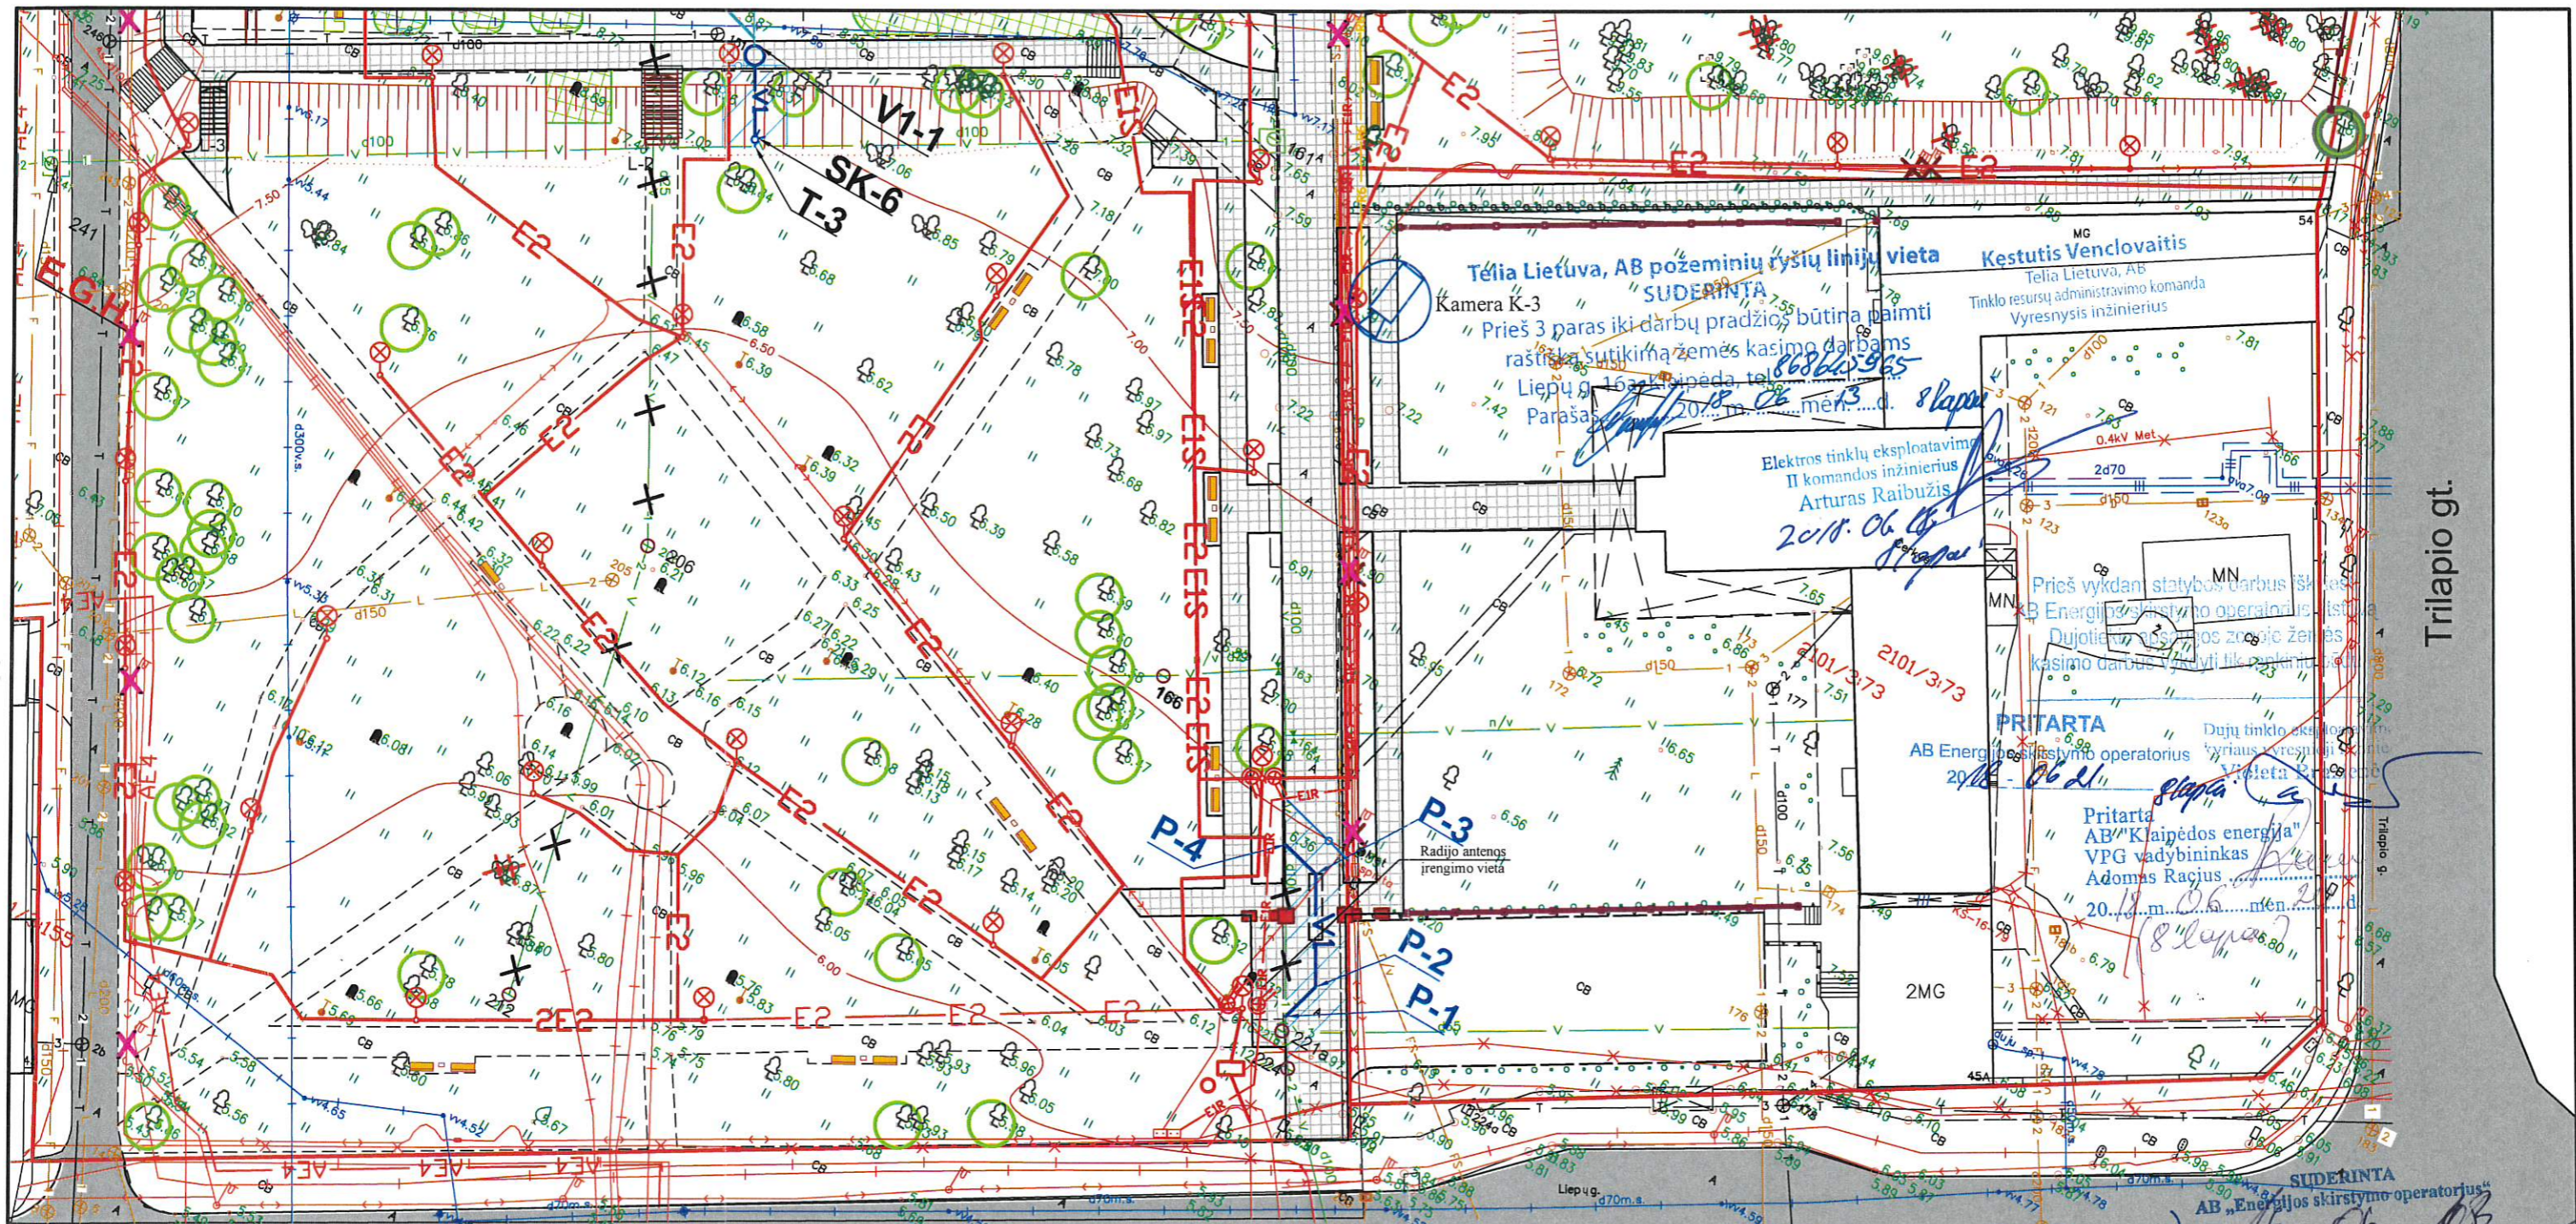

Trilapio gt.

SUTARTINIAI ŽYMĖJIMAI:

- V1 PROJEKTUOJAMI VANDENTIEKIO TINKLAI
- SK-1 PROJEKTUOJAMOS POŽEMINĖS VANDENTIEKIO SKLENDĖS
- T-1 PROJEKTUOJAMI TRIŠAKIAI
- V1-1 PROJEKTUOJAMI VANDENTIEKIO ŠULINIAI
- P-1 PROJEKTUOJAMI POSŪKIAI
- F1 PROJEKTUOJAMI BUITINIŲ NUOTEKŲ TINKLAI
- F1-1 PROJEKTUOJAMI BUITINIŲ NUOTEKŲ ŠULINIAI
- L1 PROJEKTUOJAMI LIETAUS NUOTEKŲ TINKLAI
- LŠ-1 PROJEKTUOJAMI LIETAUS SURINKIMO ŠULINIAI
- V8 PROJEKTUOJAMI VANDENTIEKIO TINKLAI LAISTYMIUI
- ŠH-1 PROJEKTUOJAMI ŠULINĖLIAI-HIDRANTAI LAISTYMO SISTEMAI

SUTARTINIAI ŽYMĖJIMAI:

- [Symbol] PROJEKTUOJAMA EL. MAITINIMO TRASA
- [Symbol] PROJEKTUOJAMA RYŠIŲ TRASA
- [Symbol] ESAMAS KABELIŲ ŠULINYS KŠ
- [Symbol] VALDOMA VAIZDO KAMERA
- [Symbol] PROJEKTUOJAMAS 0,4KV APŠVIETIMO MAITINIMO LINIJA (UAB "GATVIŲ APSVIETIMAS")
- [Symbol] PROJEKTUOJAMA 0,4KV ELEKTROS TIEKIMO LINIJA (AB ESO)
- [Symbol] PROJEKTUOJAMA 0,4KV ELEKTROS TIEKIMO LINIJA (KLAIPĖDOS MIESTO SAVIVALDYBĖ)
- [Symbol] PROJEKTUOJAMA 10KV ELEKTROS TIEKIMO LINIJA (AB ESO, KITU PROJEKTU)
- [Symbol] PROJEKTUOJAMAS APŠVIETIMO STULPAS SU ŠVIESTUVU
- [Symbol] PROJEKTUOJAMAS APŠVIETIMO STULPAS SU ŠVIESTUVU IR KRYPTINIO APŠVIETIMO ŠVIESTUVU
- [Symbol] PROJEKTUOJAMAS APŠVIETIMO STULPAS SU KRYPTINIO APŠVIETIMO ŠVIESTUVAIS

Liepy gt.

PRITARTA
UAB „GATVIŲ APSVIETIMAS“
2018 m. Tiesiminių skyriaus viršininke
Virginija Breimienė
viršininke

SUTARTINIAI ŽYMĖJIMAI:

- [Symbol] NAIKINAMI TINKLAI
- [Symbol] PROJEKTUOJAMŲ TINKLŲ APSAUGOS ZONA
- [Symbol] PROJEKTUOJAMI APSAUGOS VAMZDŽIAI
- [Symbol] ESAMI GAISRINIAI HIDRANTAI
- [Symbol] SENIEJI SAUGOMI MEDŽIAI (APIE 100 METŲ)
- [Symbol] SENIAUSI SAUGOMI MEDŽIAI (APIE 200-300 METŲ)
- [Symbol] NAIKINAMI MEDŽIAI


PRITARTA 521 (8 lapai)
AB „KLAIPĖDOS VANDUO“
Techninio skyriaus projektų valdymo grupės vadovė Stasė Valančiūtė
2018 m. 06 mėn. 21 d.
Valančiūtė

PRITARTA
AB „Enerģijos skirstymo operatorius“
Naujų kitienu projektų valdymo komandos projektų vadovas
Aidas Bičkaitis
2018.06.16

| | | |
|---|---|---|
| 8 | 6 | 4 |
| 7 | 5 | 3 |
| | | 2 |
| | | 1 |

| | | | |
|---|---|------------------|------------|
| Objektas | Klaipėda, Skulptūrų parkas (tarp Liepų g. Trilapio g. ir Daukanto g.) | | |
| Koordinatų sistema: | LKS-1994 | Aukščių sistema: | LAS07 |
| UAB "Geoconsulting" | Kvalifikacijos pažymėjimo Nr. 1GKV-391 | Vardas, pavardė | Parašas |
| Klaipėda, Liepų g. 54, 3 korpusas el.paštas: info@geoconsulting.lt Tel.: 861284305 www.geoconsulting.lt | Marius Stankevičius | Parašas | Data |
| | | | 2016.10.26 |

| | | | | | | | |
|--------------|--|---|---|----|----|---|---|
| 0 | 2017 | Statybą leidžiančiam dokumentui gauti | | | | | |
| Laida | Išleidimo data | Laidos statusas ir išleidimo priežastis | | | | | |
| Atestato Nr. | UAB "KLAIPĖDOS PROJEKTAS" Kepėjų g. 11A, 91243, Klaipėda, jm. k. 141805727 | | INŽINERINIŲ STATINIŲ-SUSISIEKIMO KOMUNIKACIJŲ (TAKŲ), KITOS PASKIRTIES INŽINERINIŲ STATINIŲ (TVORŲ, AIKŠTELIŲ) IR INŽINERINIŲ TINKLŲ KLAIPĖDOS SKULPTŪRŲ PARKE STATYBOS BEI SPECIALIOSIOS PASKIRTIES PASTATO-GYNYBINIO RŪSIO S.DAUKANTO G. 40 C, KLAIPĖDOJE REMONTO PROJEKTAS | | | | |
| A 702 | PV, SPPDV | M.Ramanauskienė | Dokumento pavadinimas: SUVESTINIS INŽINERINIŲ TINKLŲ PLANAS M1 : 500 | | | | |
| 36039 | PDV E | Romanas Gudlekis | | | | | |
| 8494 | PDV ER | Alvydas Kunavičius | | | | | |
| 8210 | PDV VN | Nijolė Kardelytė | Dokumento žymuo: | | | | |
| LT | Statytojas: KLAIPĖDOS MIESTO SAVIVALDYBĖ Liepų g. 11, 91502, Klaipėda, jm.k. 111100775 | | <table border="1"> <tr> <td>LP</td> <td>LP</td> </tr> <tr> <td>1</td> <td>8</td> </tr> </table> | LP | LP | 1 | 8 |
| LP | LP | | | | | | |
| 1 | 8 | | | | | | |

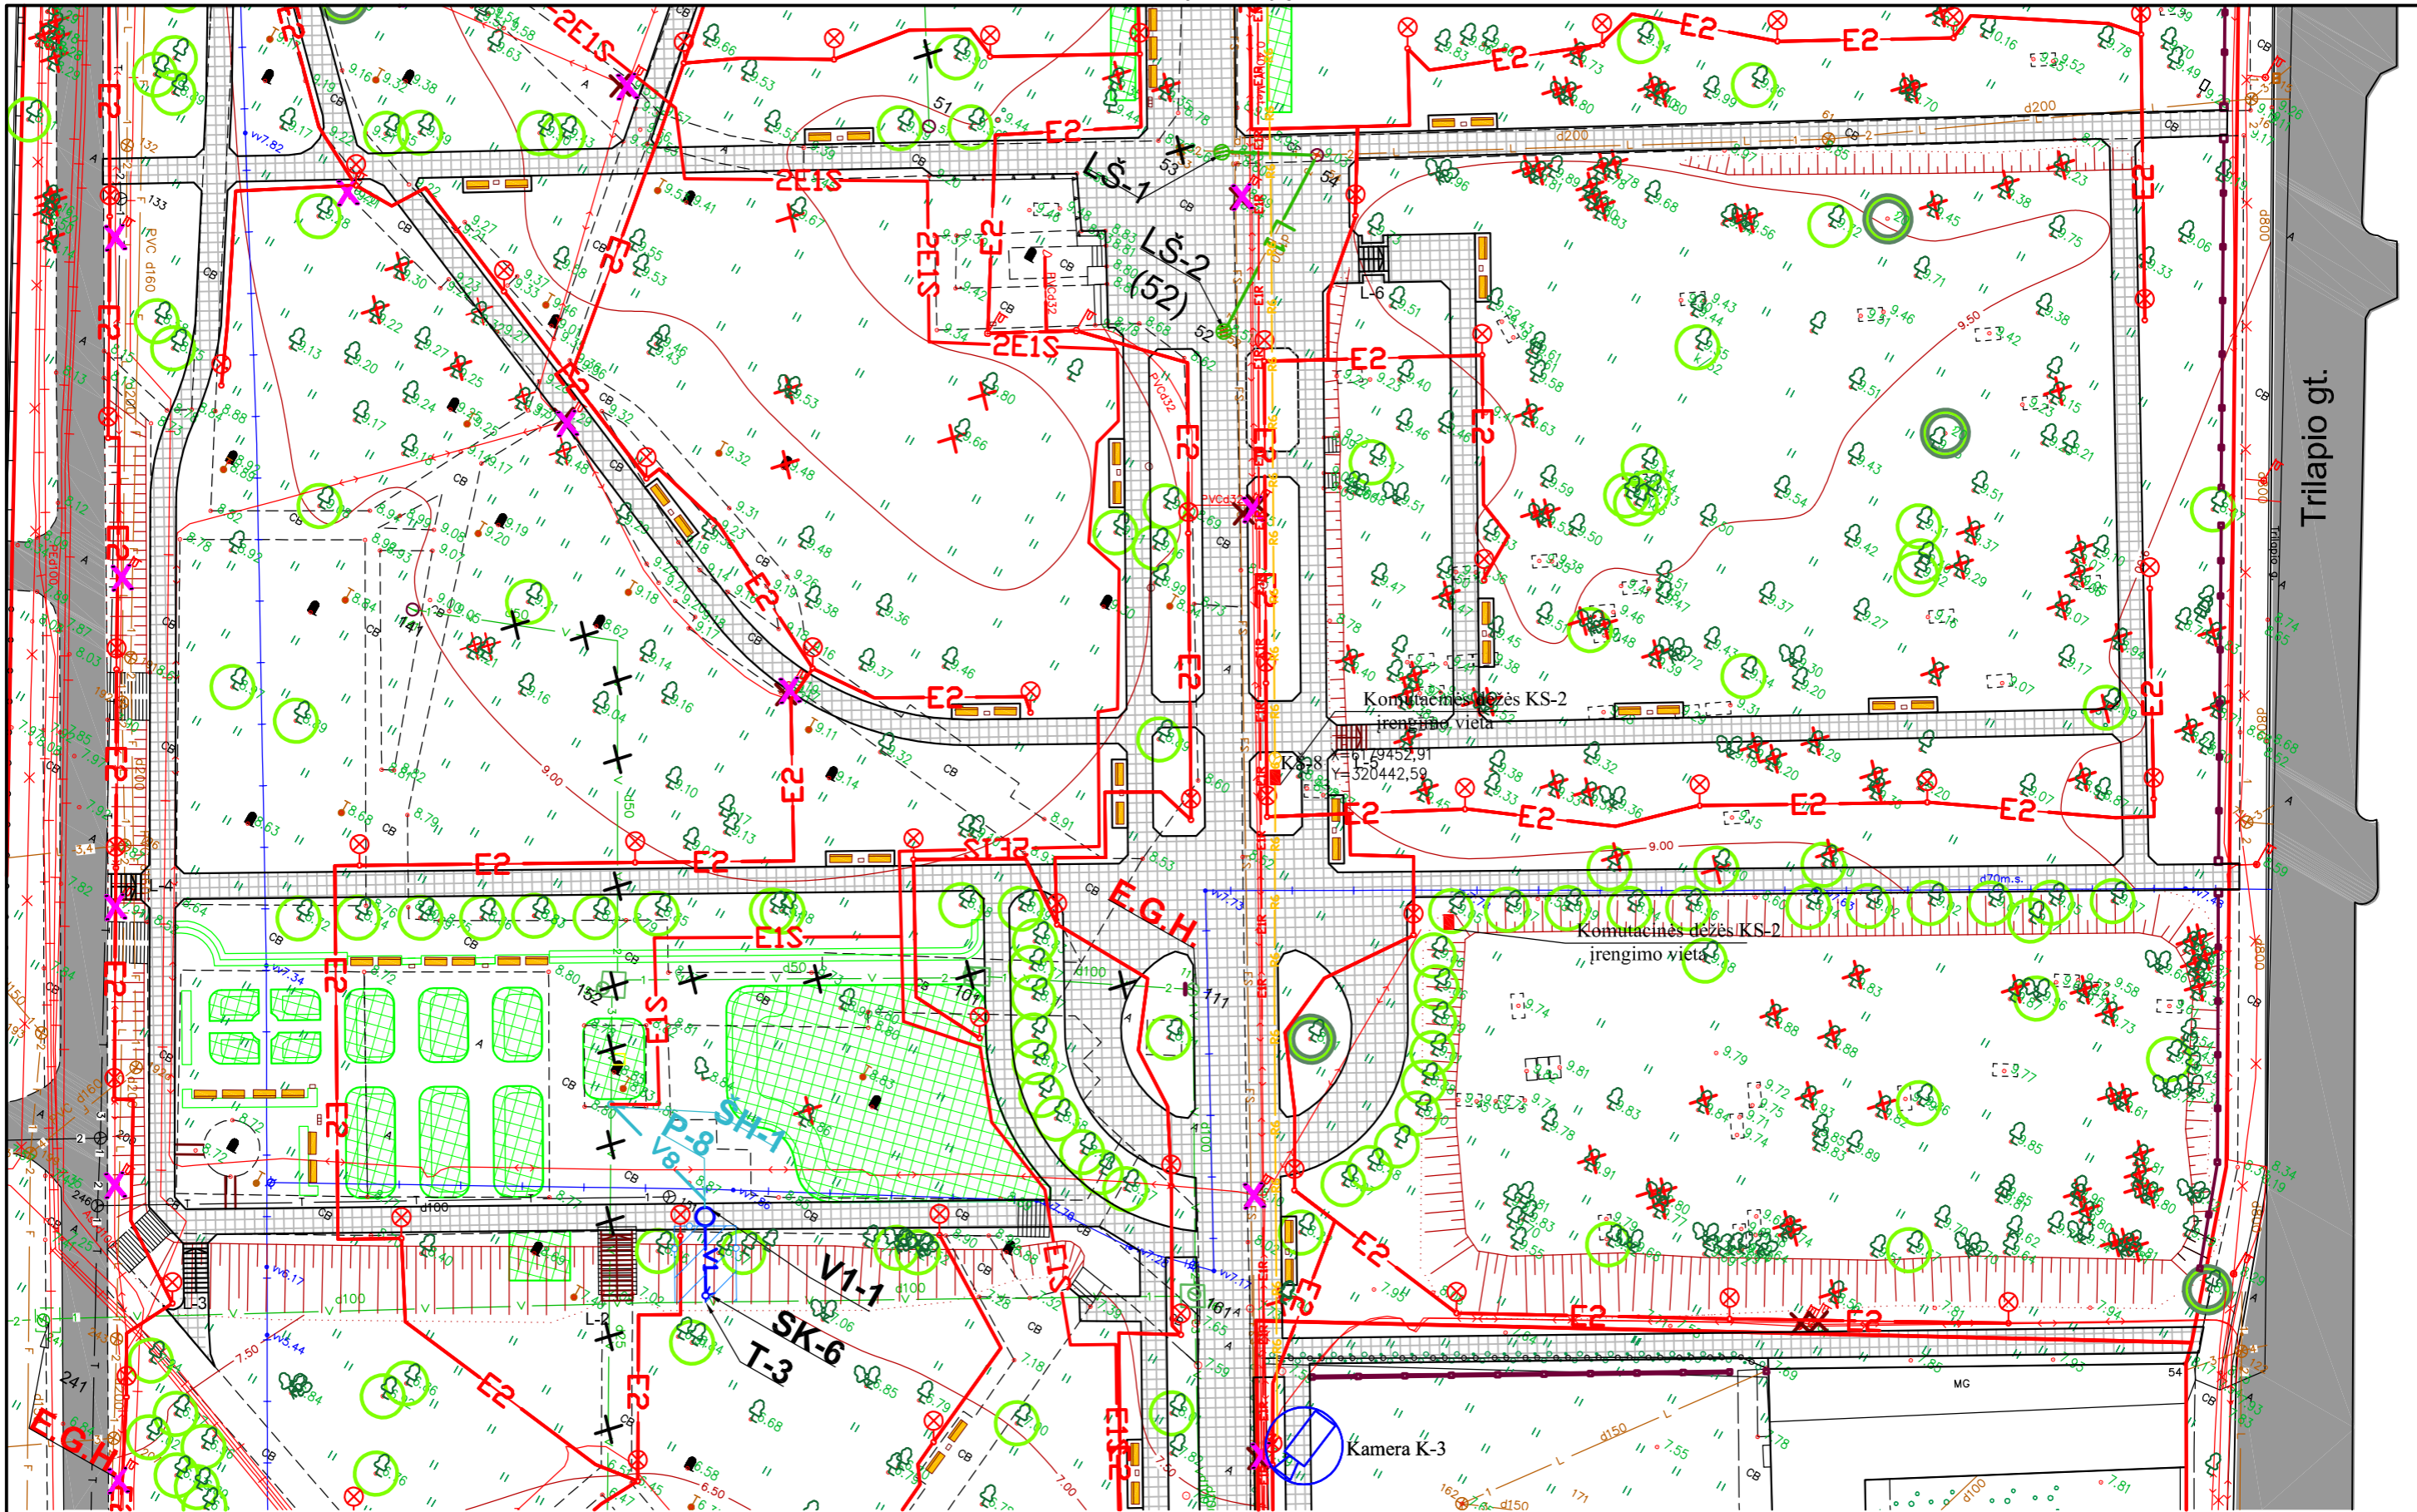


Trilapio gt.

| | | |
|---|---|---|
| 8 | 6 | 4 |
| 7 | 5 | 3 |
| | | 2 |
| | | 1 |

- PASTABOS:
1. Kvapų sodelio laistymo sistema rengiama atskira projekto dalimi, parinkus rangovą;
 2. Automatinio laistymo sistemos komercinį pasiūlymą žiūrėti prieduose.

| | | | | | |
|-------|---|---|----|---------|------------|
| 0 | 2017 | Statybą leidžiančiam dokumentui gauti | | | |
| Laida | Išleidimo data | Laidos statusas ir išleidimo priežastis | | | |
| LT | Statytojas : KLAIPĖDOS MIESTO SAVIVALDYBĖ Liepų g. 11, 91502, Klaipėda, j.m.k. 111100775 | Dokumento žymuo: KP 16-0725-J9-1312 | TP | SP - 23 | Lapas 2 |
| | | | | | Lapų 8 |

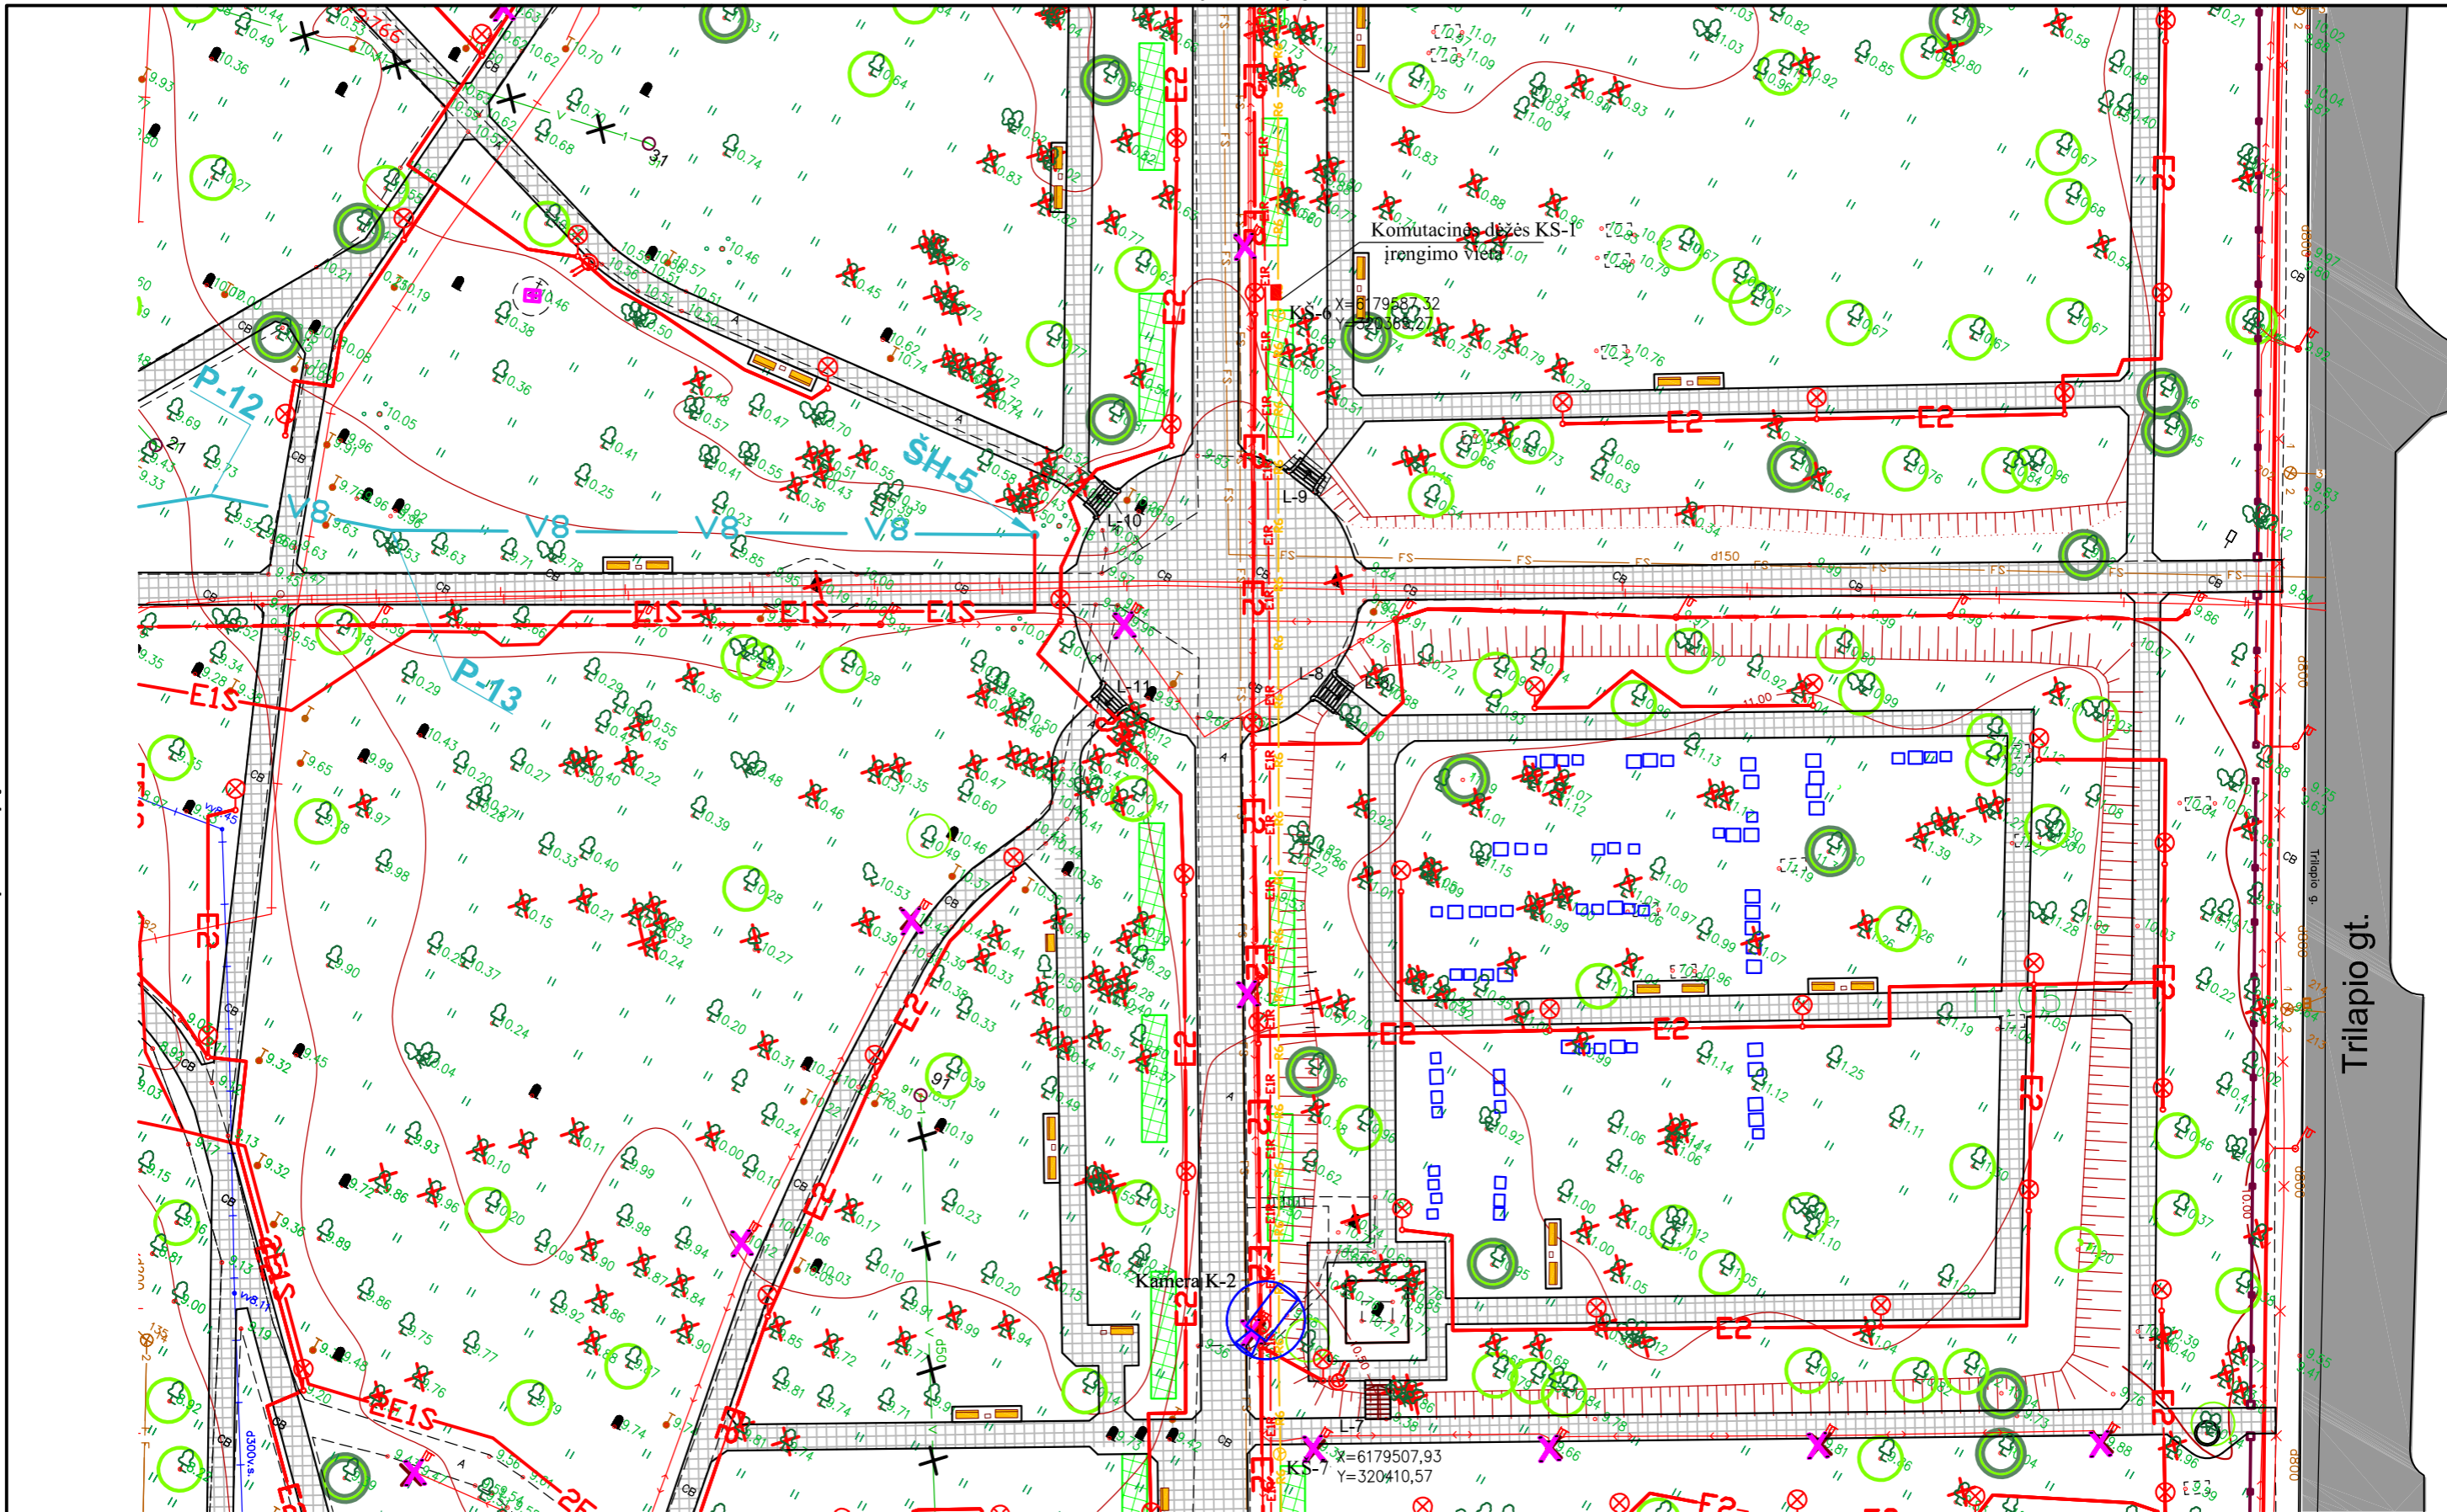

5 lapas iš 8 lapų

Tripliojo gt.


| | | |
|---|---|---|
| 8 | 6 | 4 |
| 7 | 5 | 3 |
| | | 2 |
| | | 1 |

PASTABOS:

- Šulinėliuose-hidrantuose įrengiami elektromagnetiniai vožtuvai, skirti įjungti arba išjungti vandens padavimą į laistymo sistemą;
- Šulinėlių ŠH-1,2,3,4,5 dangčiai numatyti rakinami, apsaugant juos nuo vandalizmo.

| | | | | | |
|-------|---|---|-----------|----------------|------------|
| 0 | 2017 | Statybą leidžiančiam dokumentui gauti | | | |
| Laida | Išleidimo data | Laidos statusas ir išleidimo priežastis | | | |
| LT | Statytojas : KLAIPĖDOS MIESTO SAVIVALDYBĖ Liejų g. 11, 91502, Klaipėda, j.m.k. 111100775 | Dokumento žymuo: KP 16-0725-J9-1312 | TP | SP - 23 | Lapas 3 |
| | | | | | Lapų 8 |

S. Daukanto gt.

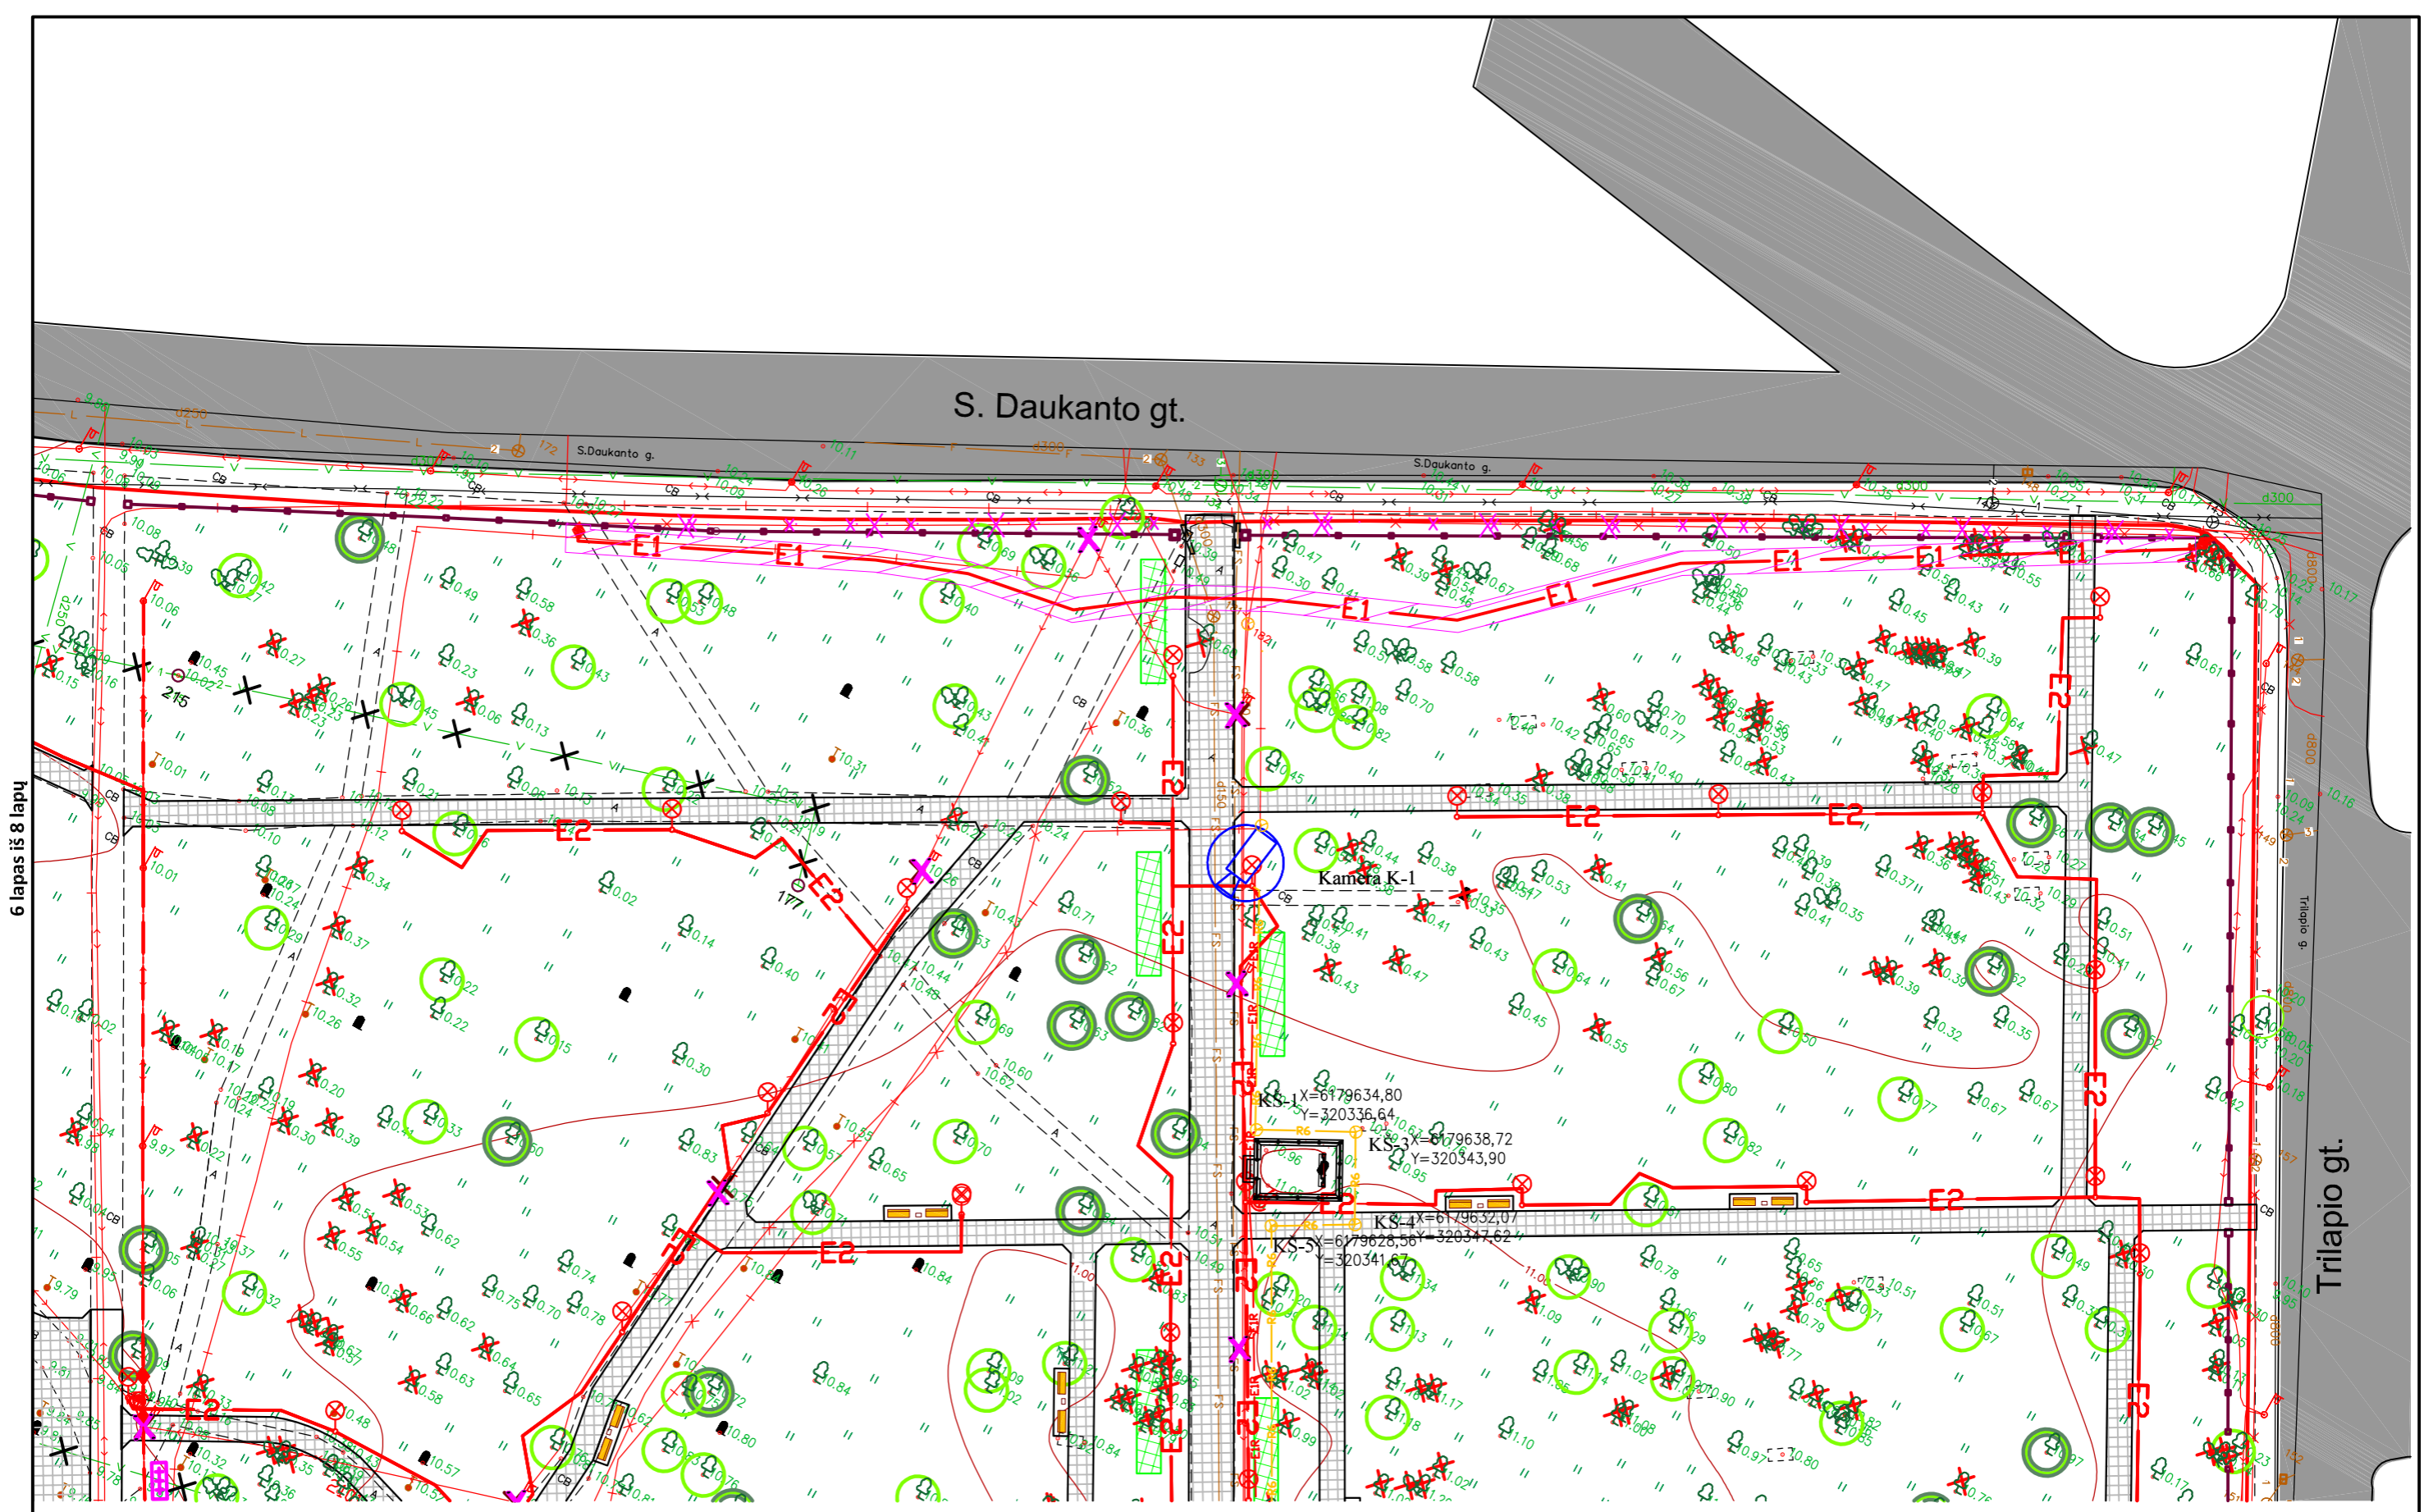


6 lapas iš 8 lapų

Trilapio gt.

| | | |
|---|---|---|
| 8 | 6 | 4 |
| 7 | 5 | 3 |
| | | 2 |
| | | 1 |

| | | | | | |
|-------|---|---|-----------|----------------|------------|
| 0 | 2017 | Statybą leidžiančiam dokumentui gauti | | | |
| Laida | Išleidimo data | Laidos statusas ir išleidimo priežastis | | | |
| LT | Statytojas : KLAIPĖDOS MIESTO SAVIVALDYBĖ Liepų g. 11, 91502, Klaipėda, j.m.k. 111100775 | Dokumento žymuo: KP 16-0725-J9-1312 | TP | SP - 23 | Lapas 4 |
| | | | | | Lapų 8 |

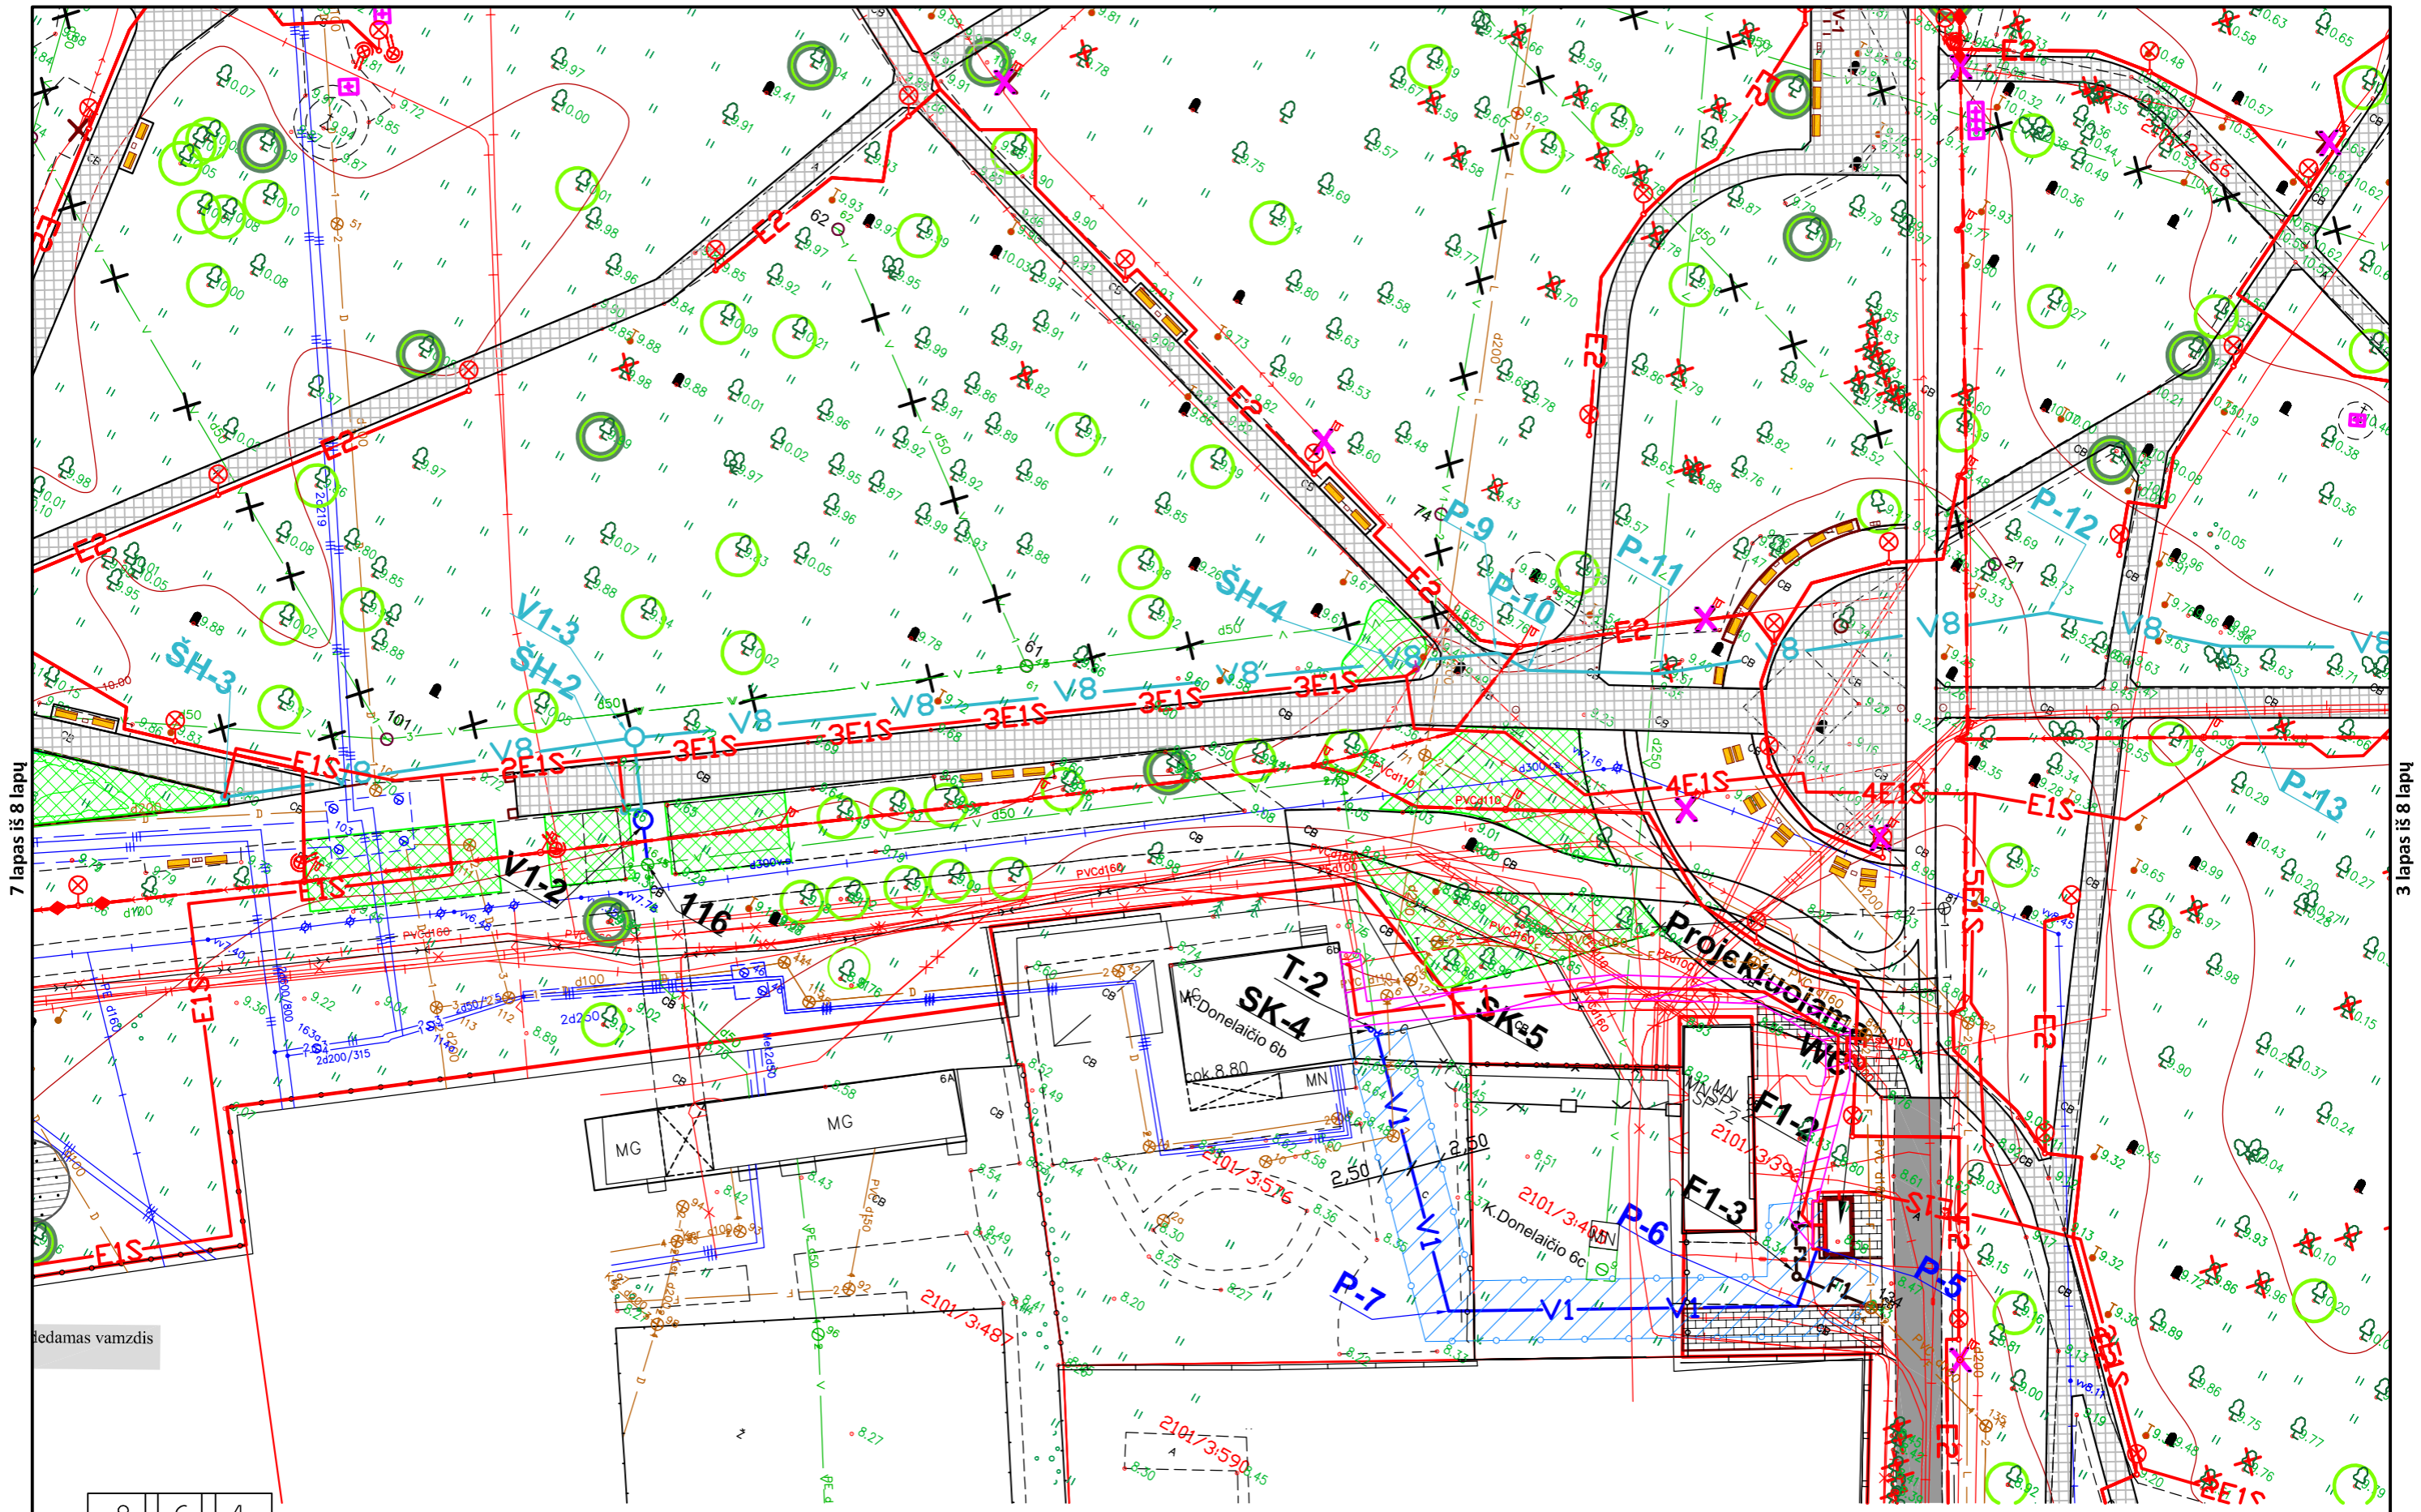

7 lapas iš 8 lapų

3 lapas iš 8 lapų


bedamas vamzdis

| | | |
|---|---|---|
| 8 | 6 | 4 |
| 7 | 5 | 3 |
| | | 2 |
| | | 1 |


PASTABOS:

1. Šulinėliuose-hidrantuose (SH) įrengiami elektromagnetiniai vožtuvai, skirti įjungti arba išjungti vandens padavimą į laistymo sistemą;

| | | | | | |
|-------|---|---|----|---------|-------------------|
| 0 | 2017 | Statybą leidžiančiam dokumentui gauti | | | |
| Laida | Išleidimo data | Laidos statusas ir išleidimo priežastis | | | |
| LT | Statytojas : KLAIPĖDOS MIESTO SAVIVALDYBĖ Liepų g. 11, 91502, Klaipėda, j.m.k. 111100775 | Dokumento žymuo: KP 16-0725-J9-1312 | TP | SP - 23 | Lapas Lapų 5 8 |

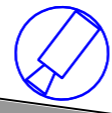

Kamera K-4

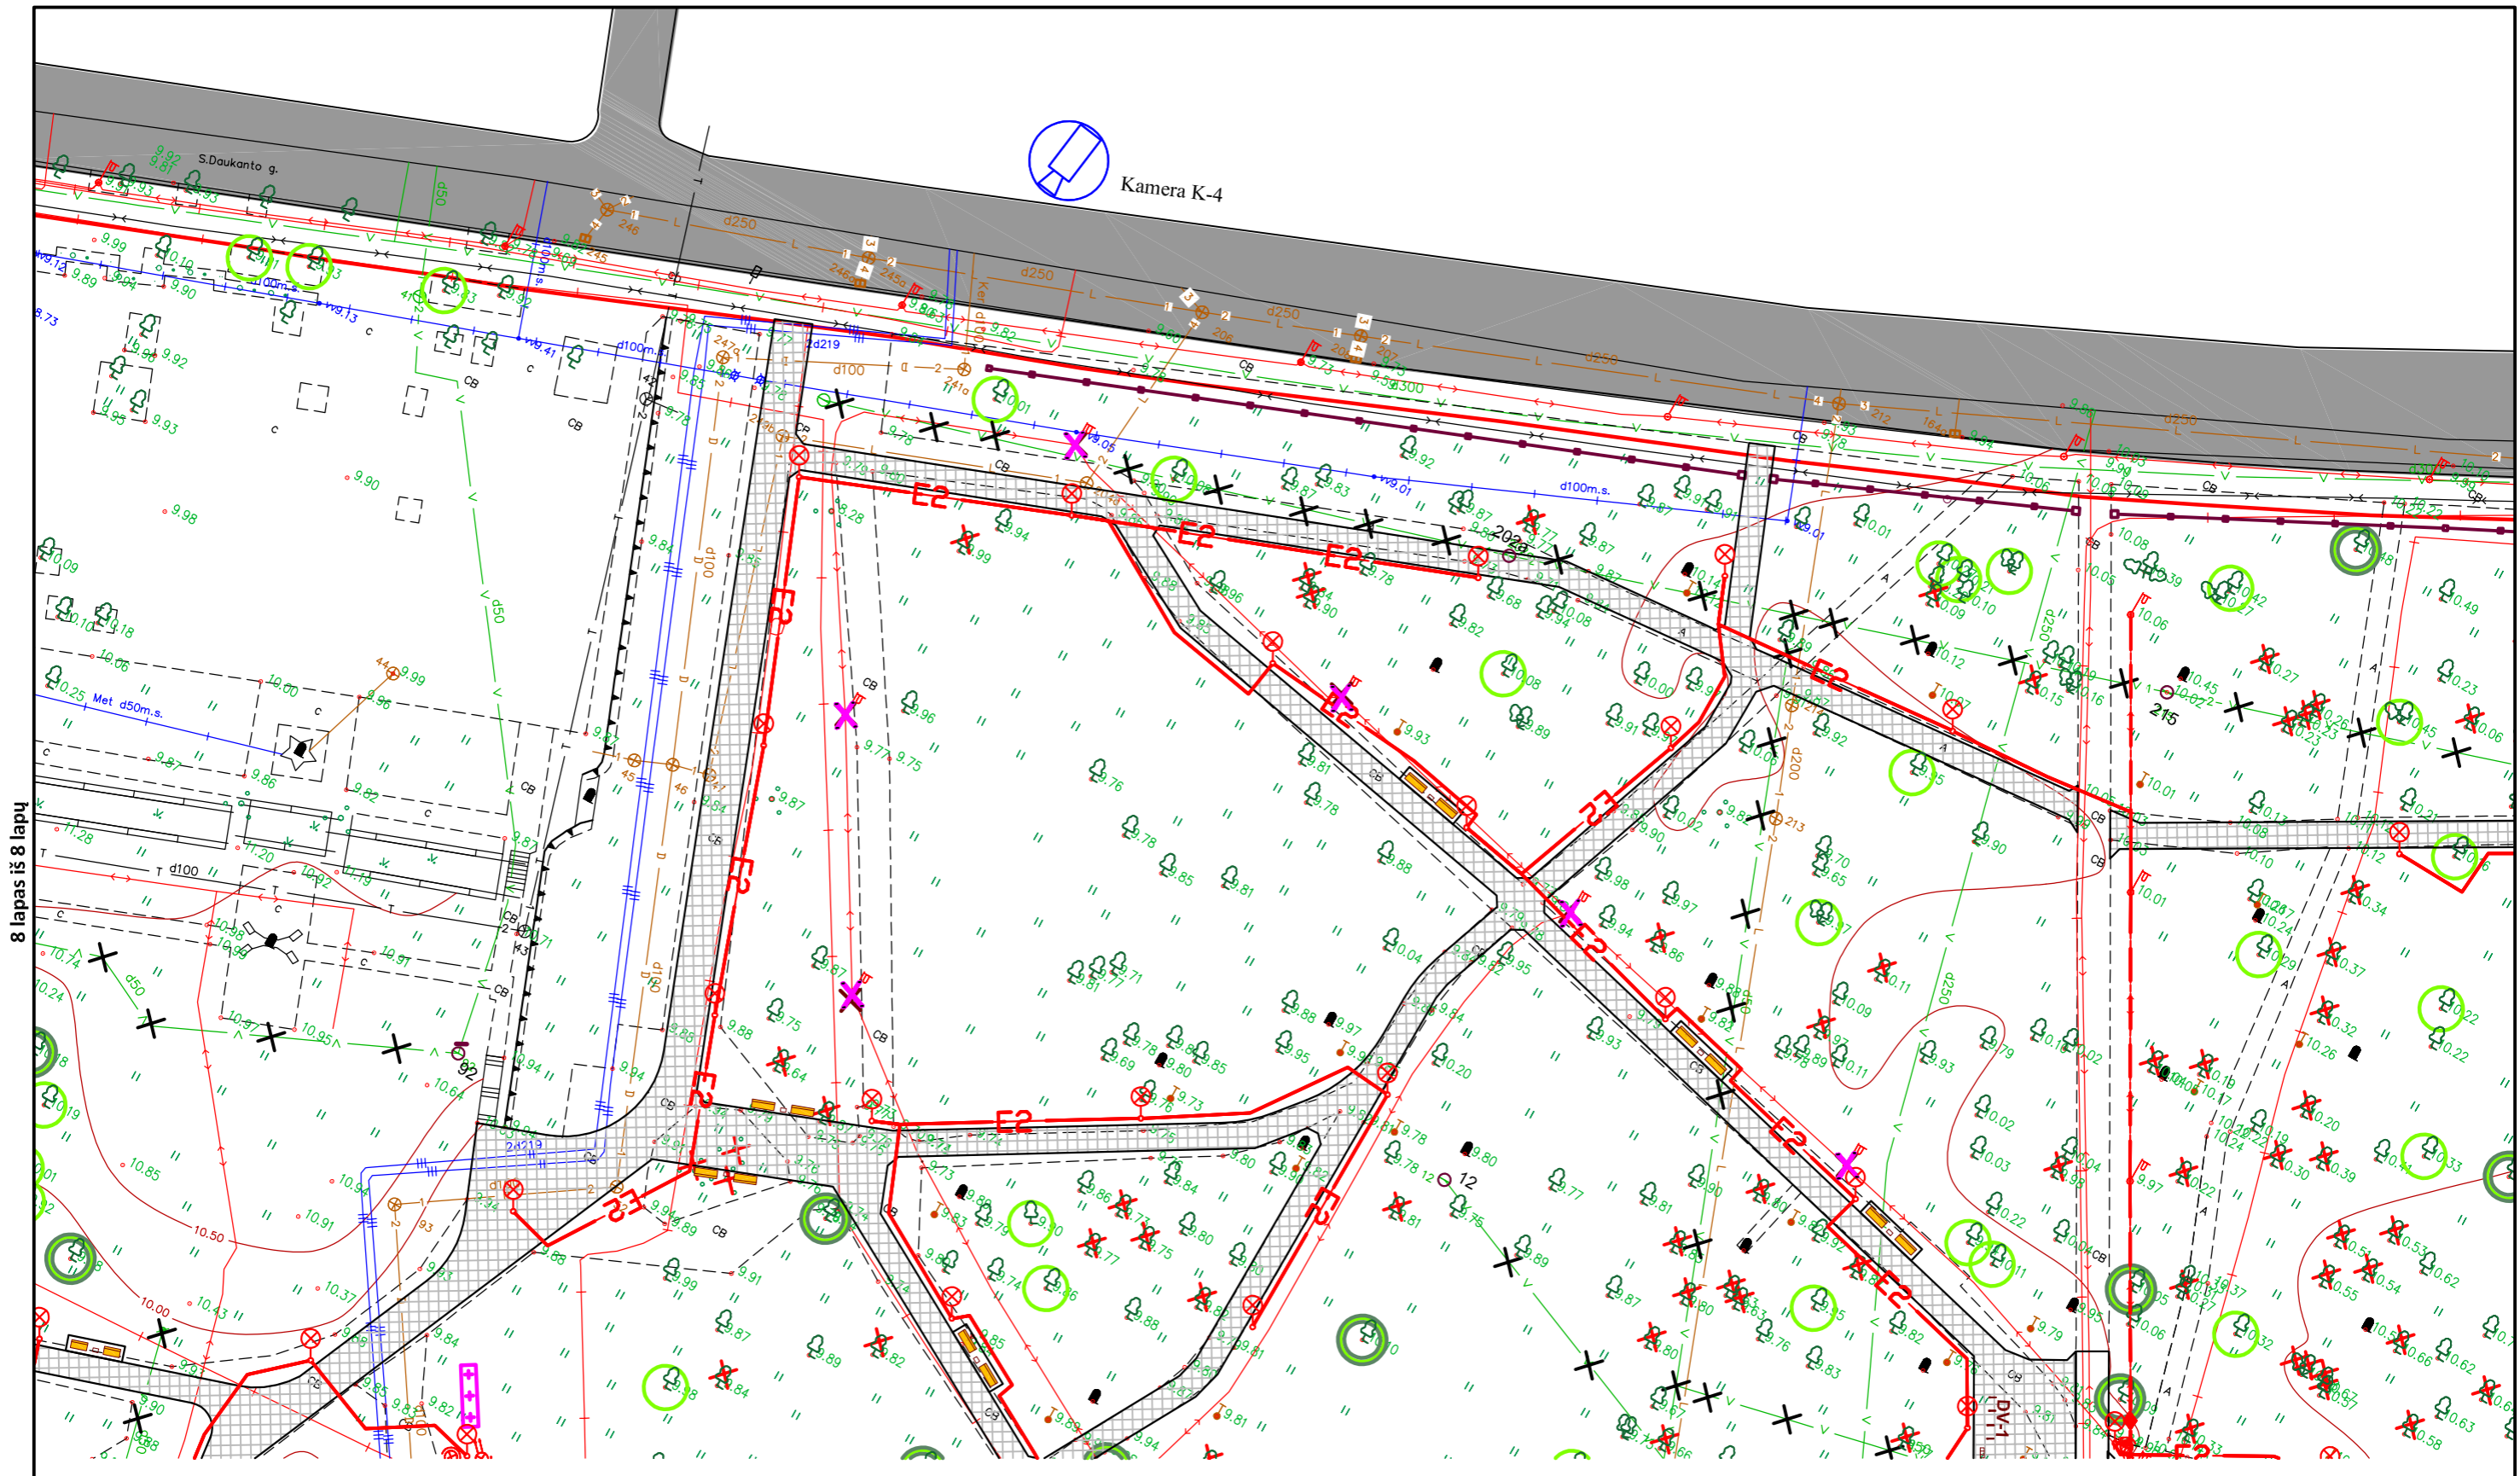


8 lapas iš 8 lapų

4 lapas iš 8 lapų

| | | |
|---|---|---|
| 8 | 6 | 4 |
| 7 | 5 | 3 |
| | | 2 |
| | | 1 |


| | | | | | | |
|-------|---|---|-----------|----------------|------------|-----------|
| 0 | 2017 | Statybą leidžiančiam dokumentui gauti | | | | |
| Laida | Išleidimo data | Laidos statusas ir išleidimo priežastis | | | | |
| LT | Statytojas : KLAIPĖDOS MIESTO SAVIVALDYBĖ Liepų g. 11, 91502, Klaipėda, j.m.k. 111100775 | Dokumento žymuo: KP 16-0725-J9-1312 | TP | SP - 23 | Lapas 6 | Lapų 8 |

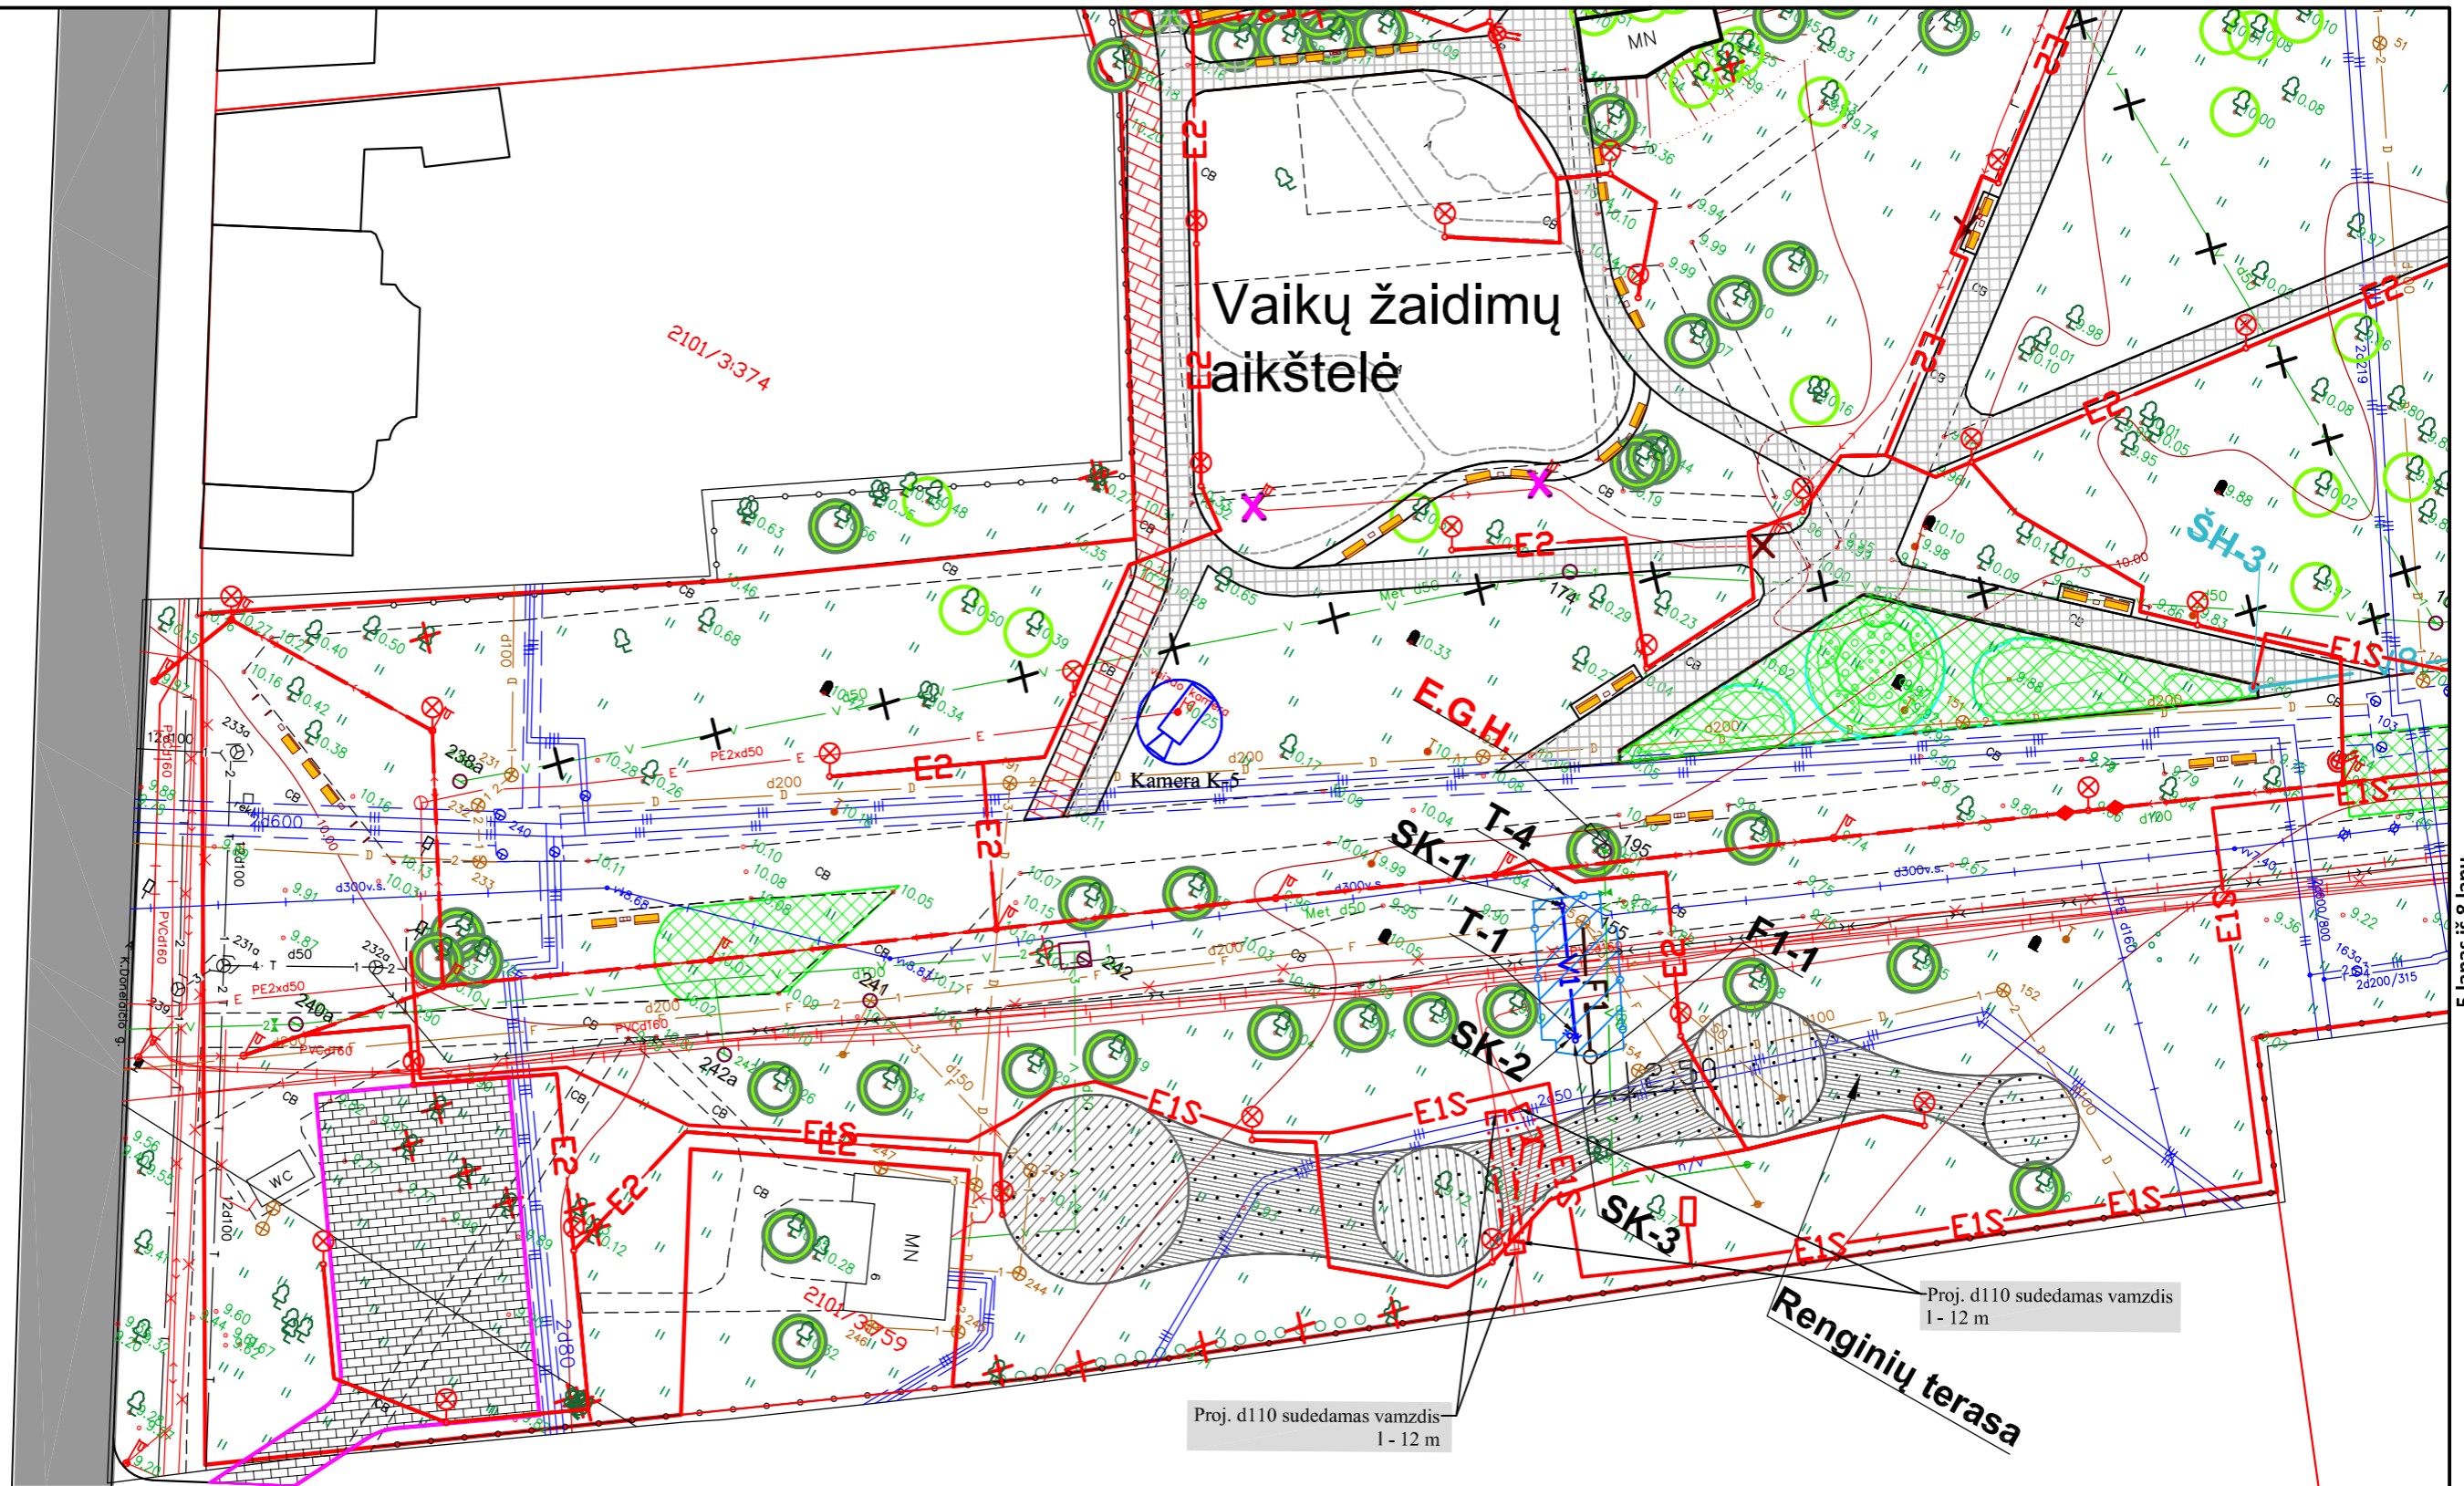

5 lapas iš 8 lapų

| | | |
|---|---|---|
| 8 | 6 | 4 |
| 7 | 5 | 3 |
| | | 2 |
| | | 1 |

| | | | | | |
|-------|--|---|-----------|----------------|------------|
| 0 | 2017 | Statybą leidžiančiam dokumentui gauti | | | |
| Laida | Išleidimo data | Laidos statusas ir išleidimo priežastis | | | |
| LT | Statytojas : KLAIPĖDOS MIESTO SAVIVALDYBĖ Liepų g. 11, 91502, Klaipėda, įm.k. 111100775 | Dokumento žymuo: KP 16-0725-J9-1312 | TP | SP - 23 | Lapas 7 |
| | | | | | Lapų 8 |

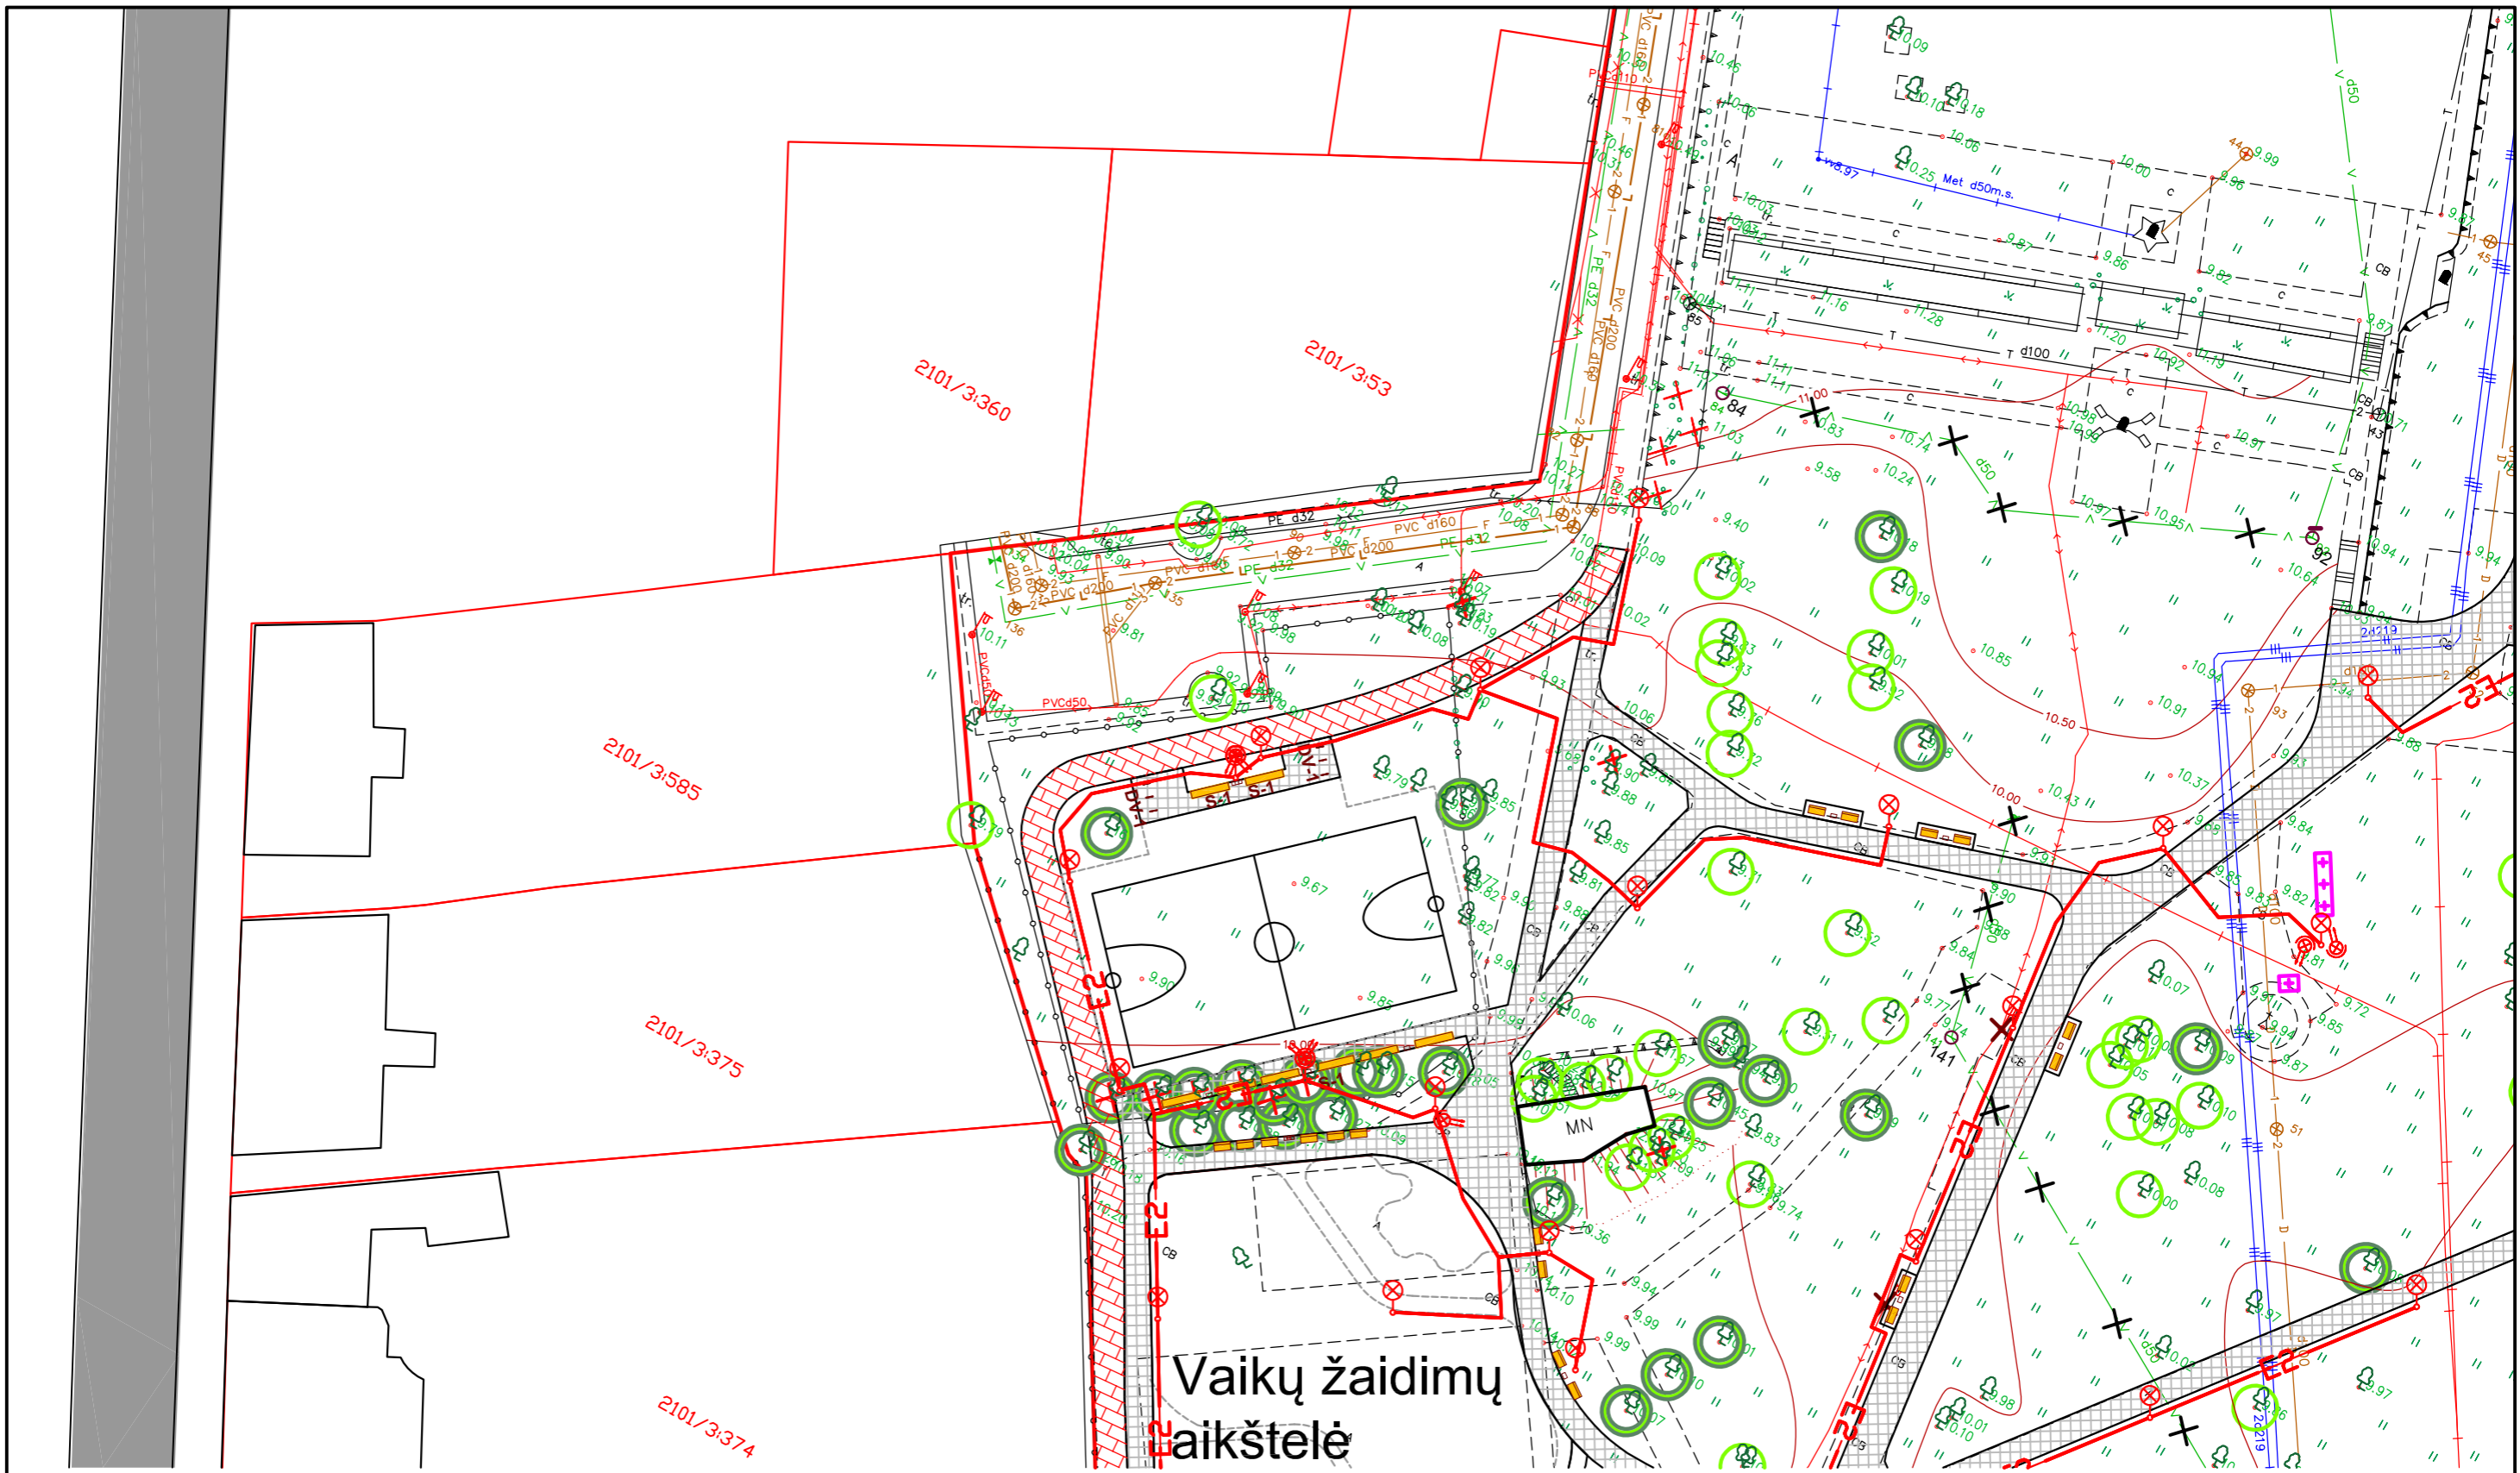

6 lapas iš 8 lapų

| | | |
|---|---|---|
| 8 | 6 | 4 |
| 7 | 5 | 3 |
| | | 2 |
| | | 1 |

| | | | | | |
|-------|--|---|-----------|----------------|------------|
| 0 | 2017 | Statybą leidžiančiam dokumentui gauti | | | |
| Laida | Išleidimo data | Laidos statusas ir išleidimo priežastis | | | |
| LT | Statytojas : KLAIPĖDOS MIESTO SAVIVALDYBĖ Liejų g. 11, 91502, Klaipėda, įm.k. 111100775 | Dokumento žymuo: KP 16-0725-J9-1312 | TP | SP - 23 | Lapas 8 |
| | | | | | Lapų 8 |