







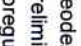
21010003

Atpausdinta: 2019-04-17 09:08:02
Vykdymo as: RAIMONDA GRUZIENE

①1 Sklypo N. spaudimo projekte
2101/0003: 874 sklypo kadastro Nr.

sklypo ribos

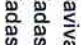
00 Adreso numeris
000 Žemės sklypo numeris
000000000 Kadastro bloko numeris

-  Savivaldybės riba
-  Kadastro vietovės riba
-  Kadastro bloko riba
-  Inžineriniai statiniai
-  Geodeziškai matuoti sklypai
-  Preliminariai matuoti sklypai
-  Koreguotini sklypai



KADASTRO ŽEMĖLAPIO IŠTRAUKA

Mastelis 1:2000

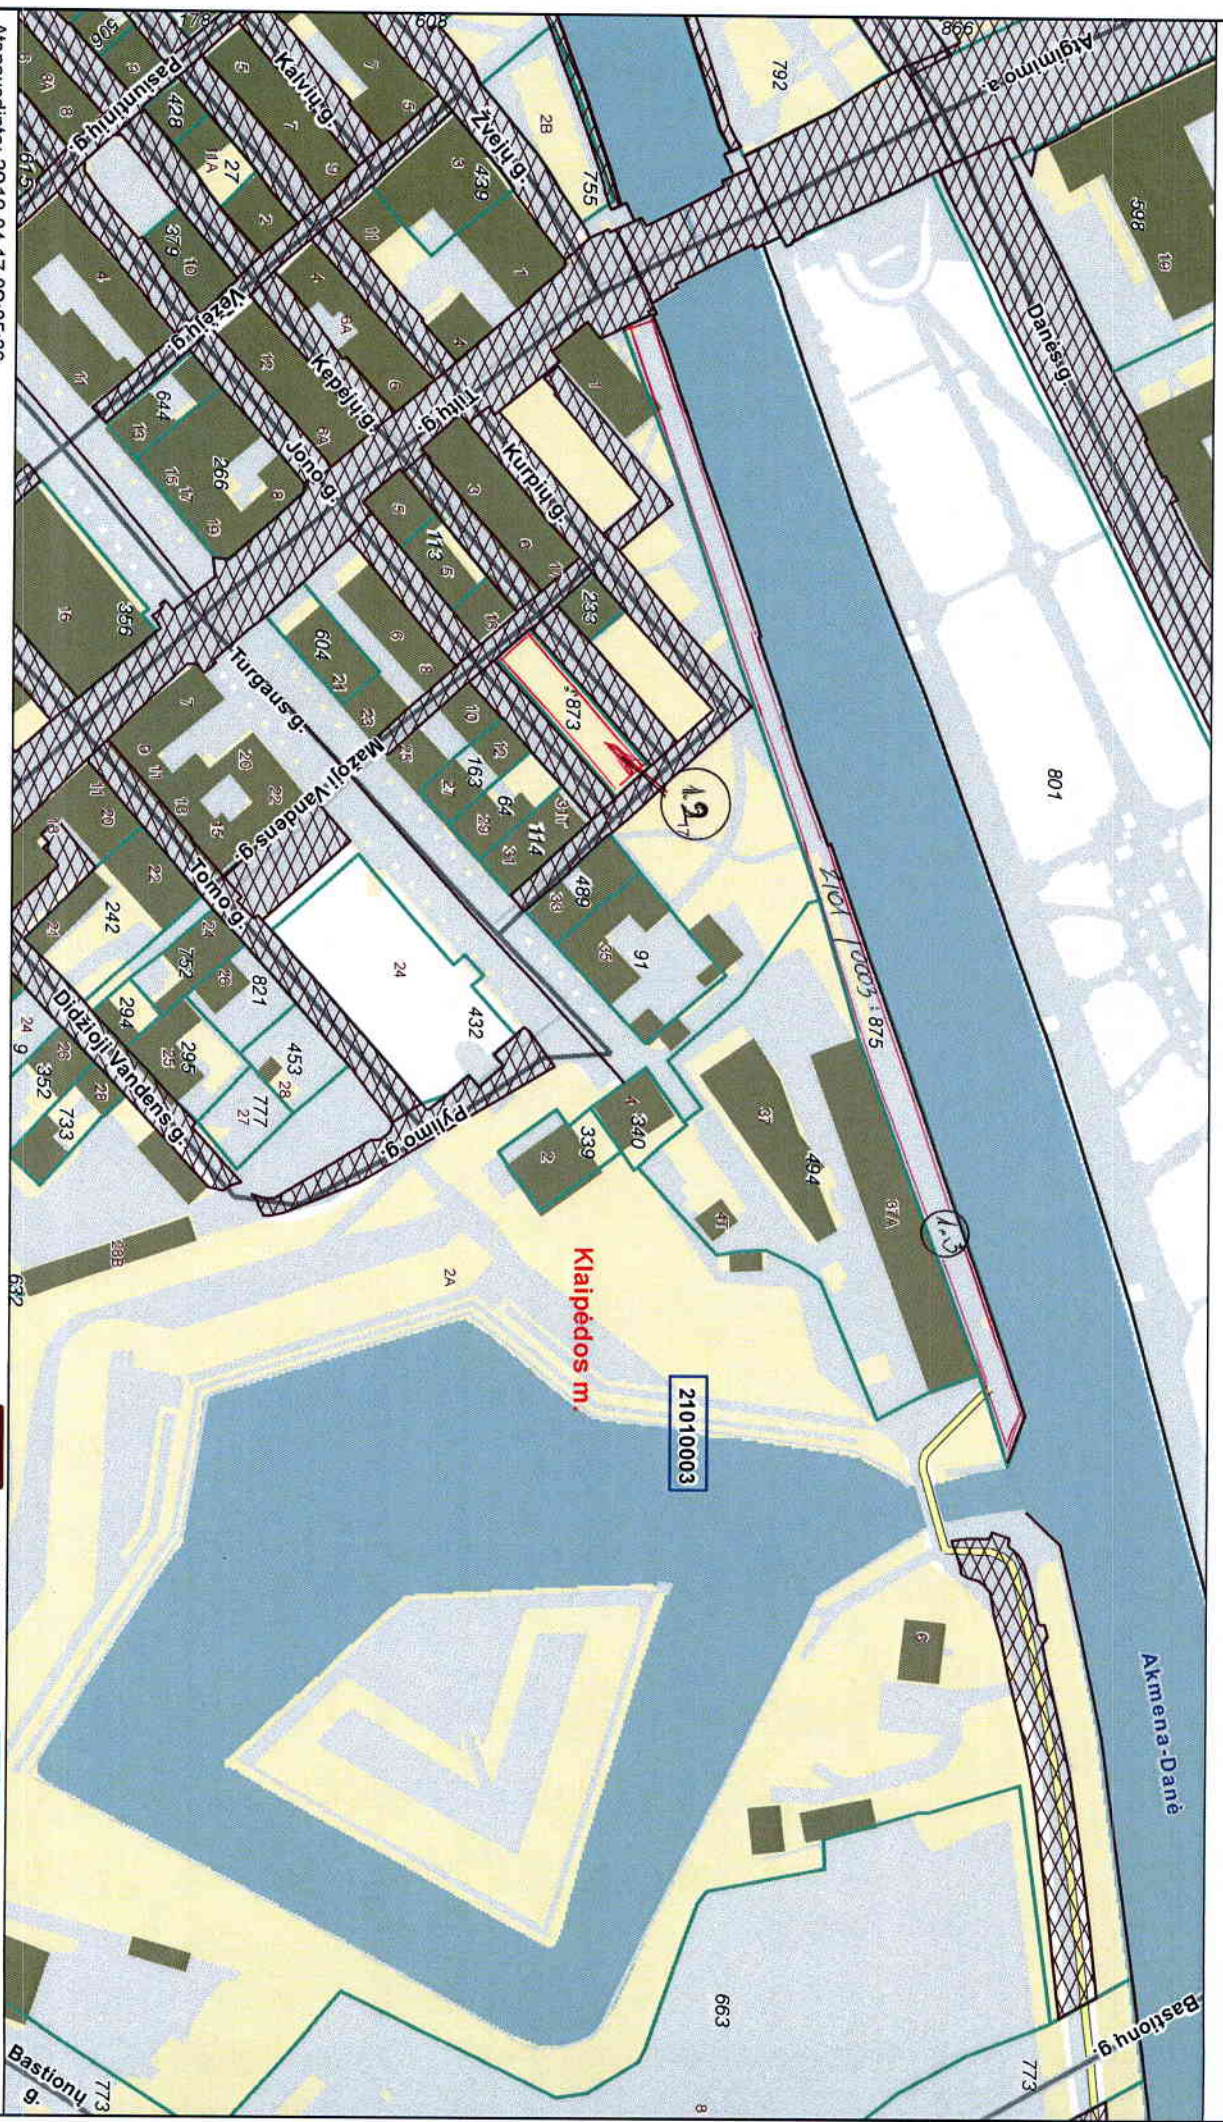


- | | | | | | |
|-----------|---------------------------|--|------------------------|--|-------------------------------|
| 00 | Adreso numeris | | Savivaldybės riba | | Geodeziškai matuoti sklypai |
| 000 | Žemės sklypo numeris | | Kadastrinio bloko riba | | Preliminariai matuoti sklypai |
| 000000000 | Kadastrinio bloko numeris | | Inžineriniai statiniai | | Koreguotini sklypai |

Atspausdinta: 2019-04-17 09:05:36
Vykdymo vieta: RAIMONDA GRUZIENĖ



KADASTRO ŽEMĖLAPIO IŠTRAUKA


Mastelis 1:1000

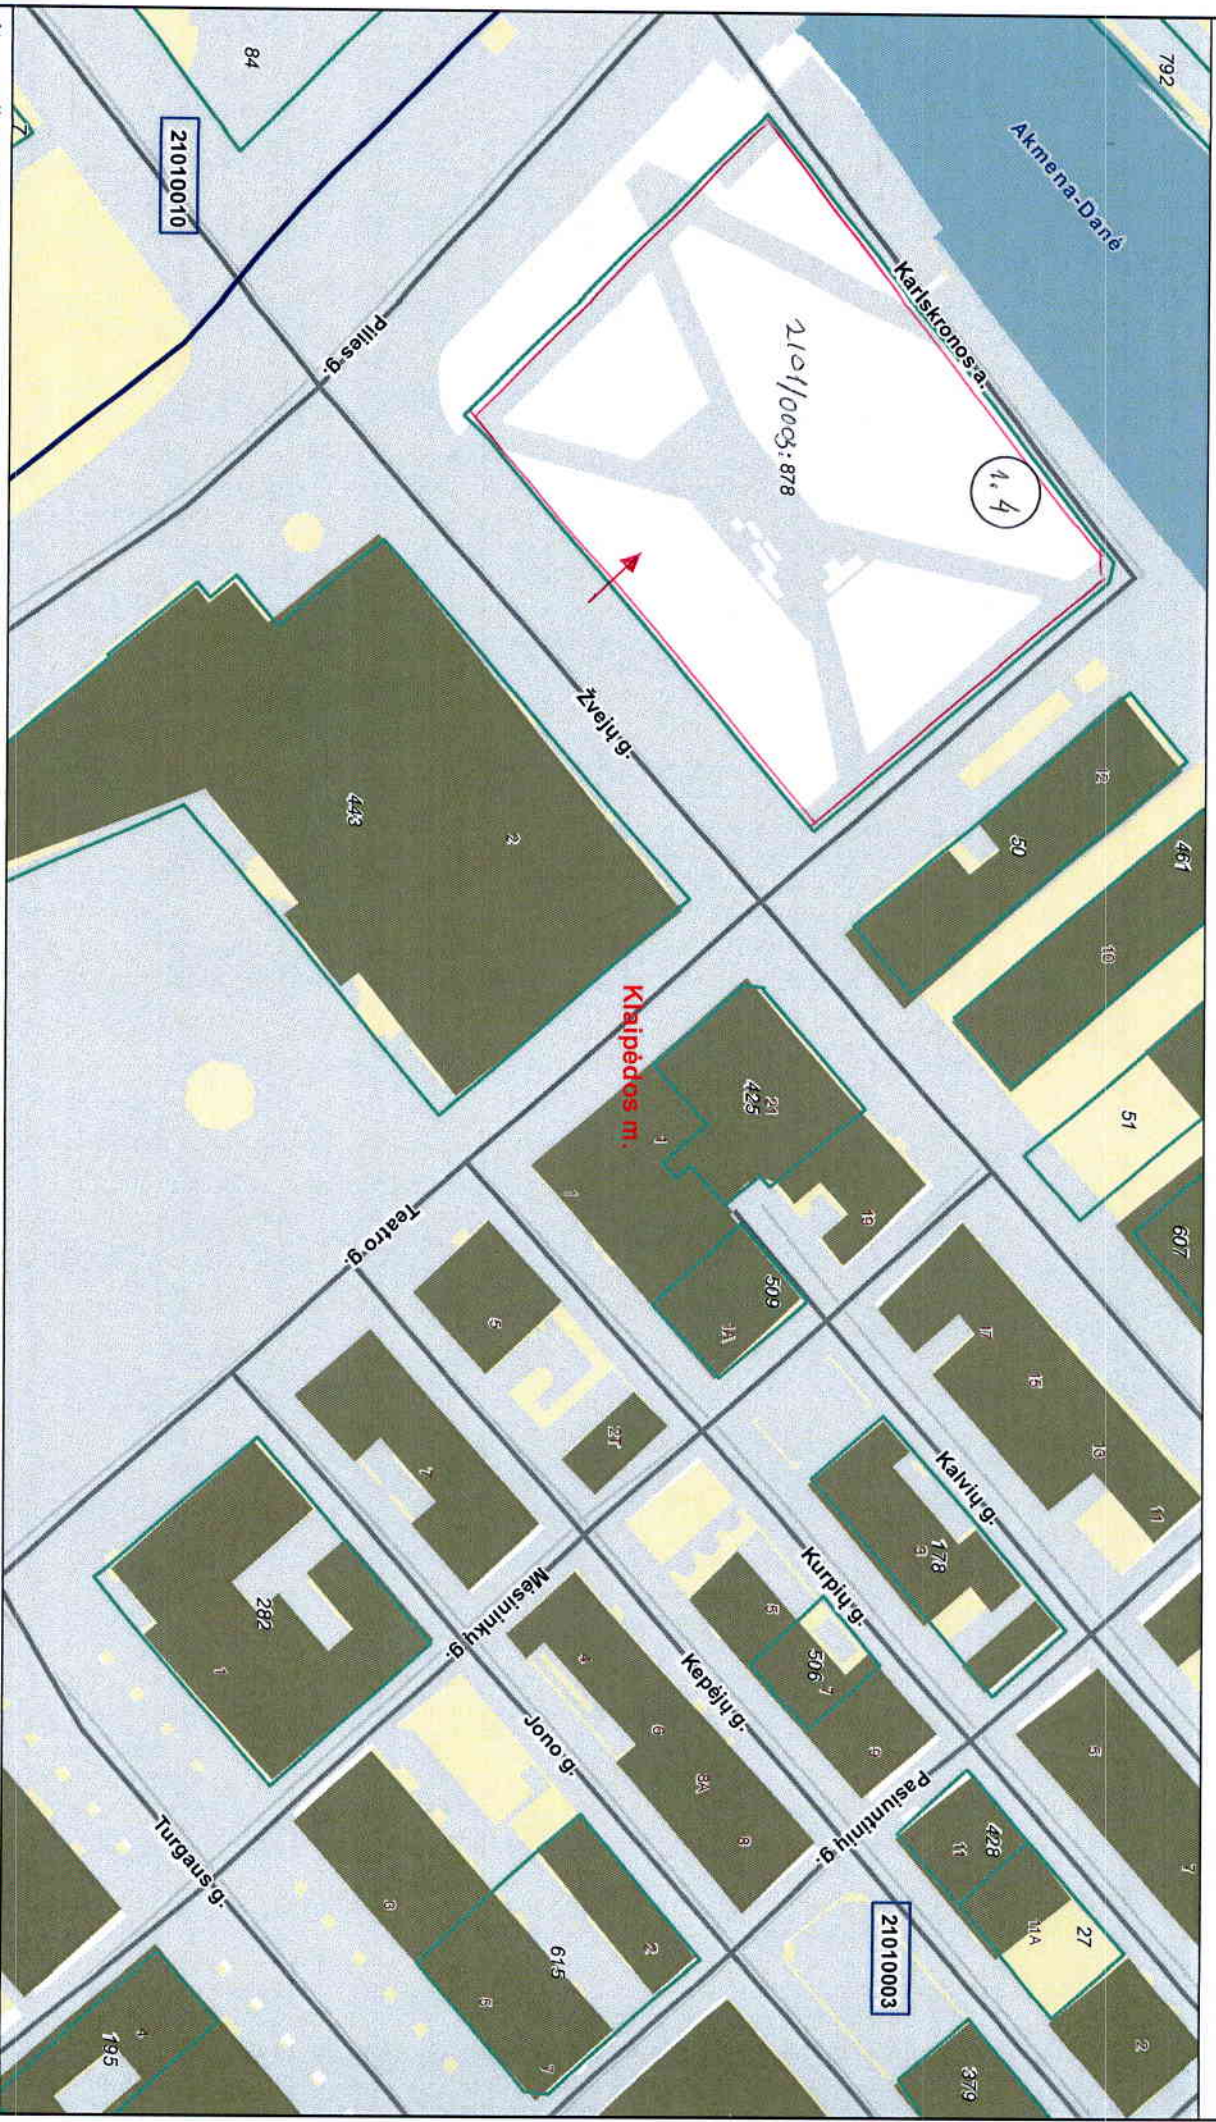

Atspausdinta: 2019-04-17 09:09:19
Vykdytojas: RAIMONDA GRUŽIENĖ


	Savivaldybės riba		Geodeziškai matuoti sklypai
	Kadastro vietovės riba		Preliminariai matuoti sklypai
	Kadastro bloko riba		Koreguotini sklypai
	Inžineriniai statiniai		

00	Adreso numeris
000	Žemės sklypo numeris
000000000	Kadastro bloko numeris

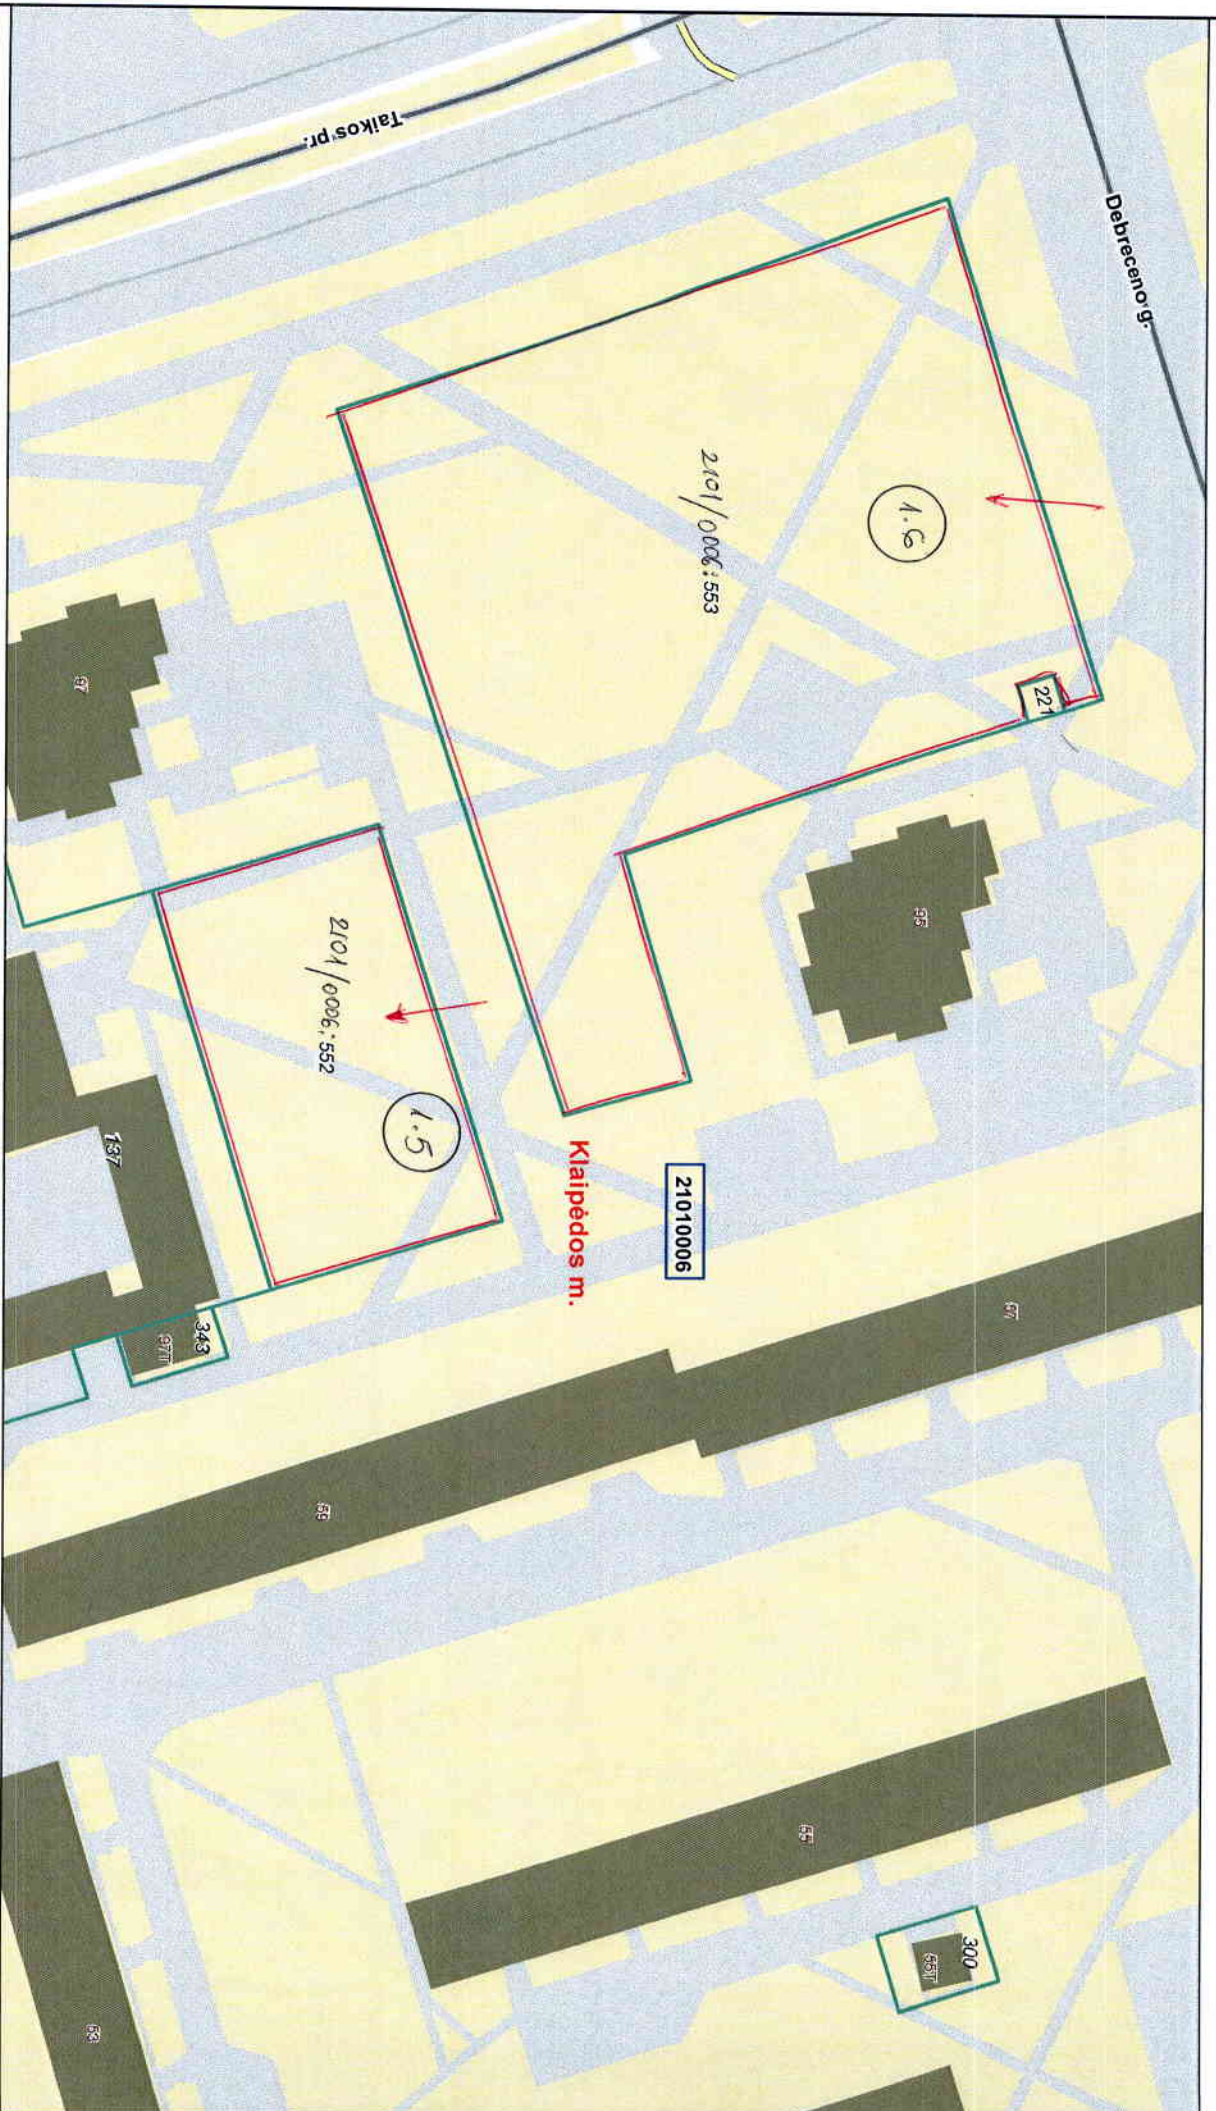

	Savivaldybės riba		Geodeziškai matuoti sklypai
	Kadastro vietovės riba		Preliminariai matuoti sklypai
	Kadastro bloko riba		Koreguotini sklypai
	Inžineriniai statiniai		

00 Adreso numeris
000 Žemės sklypo numeris
000000000 Kadastro bloko numeris

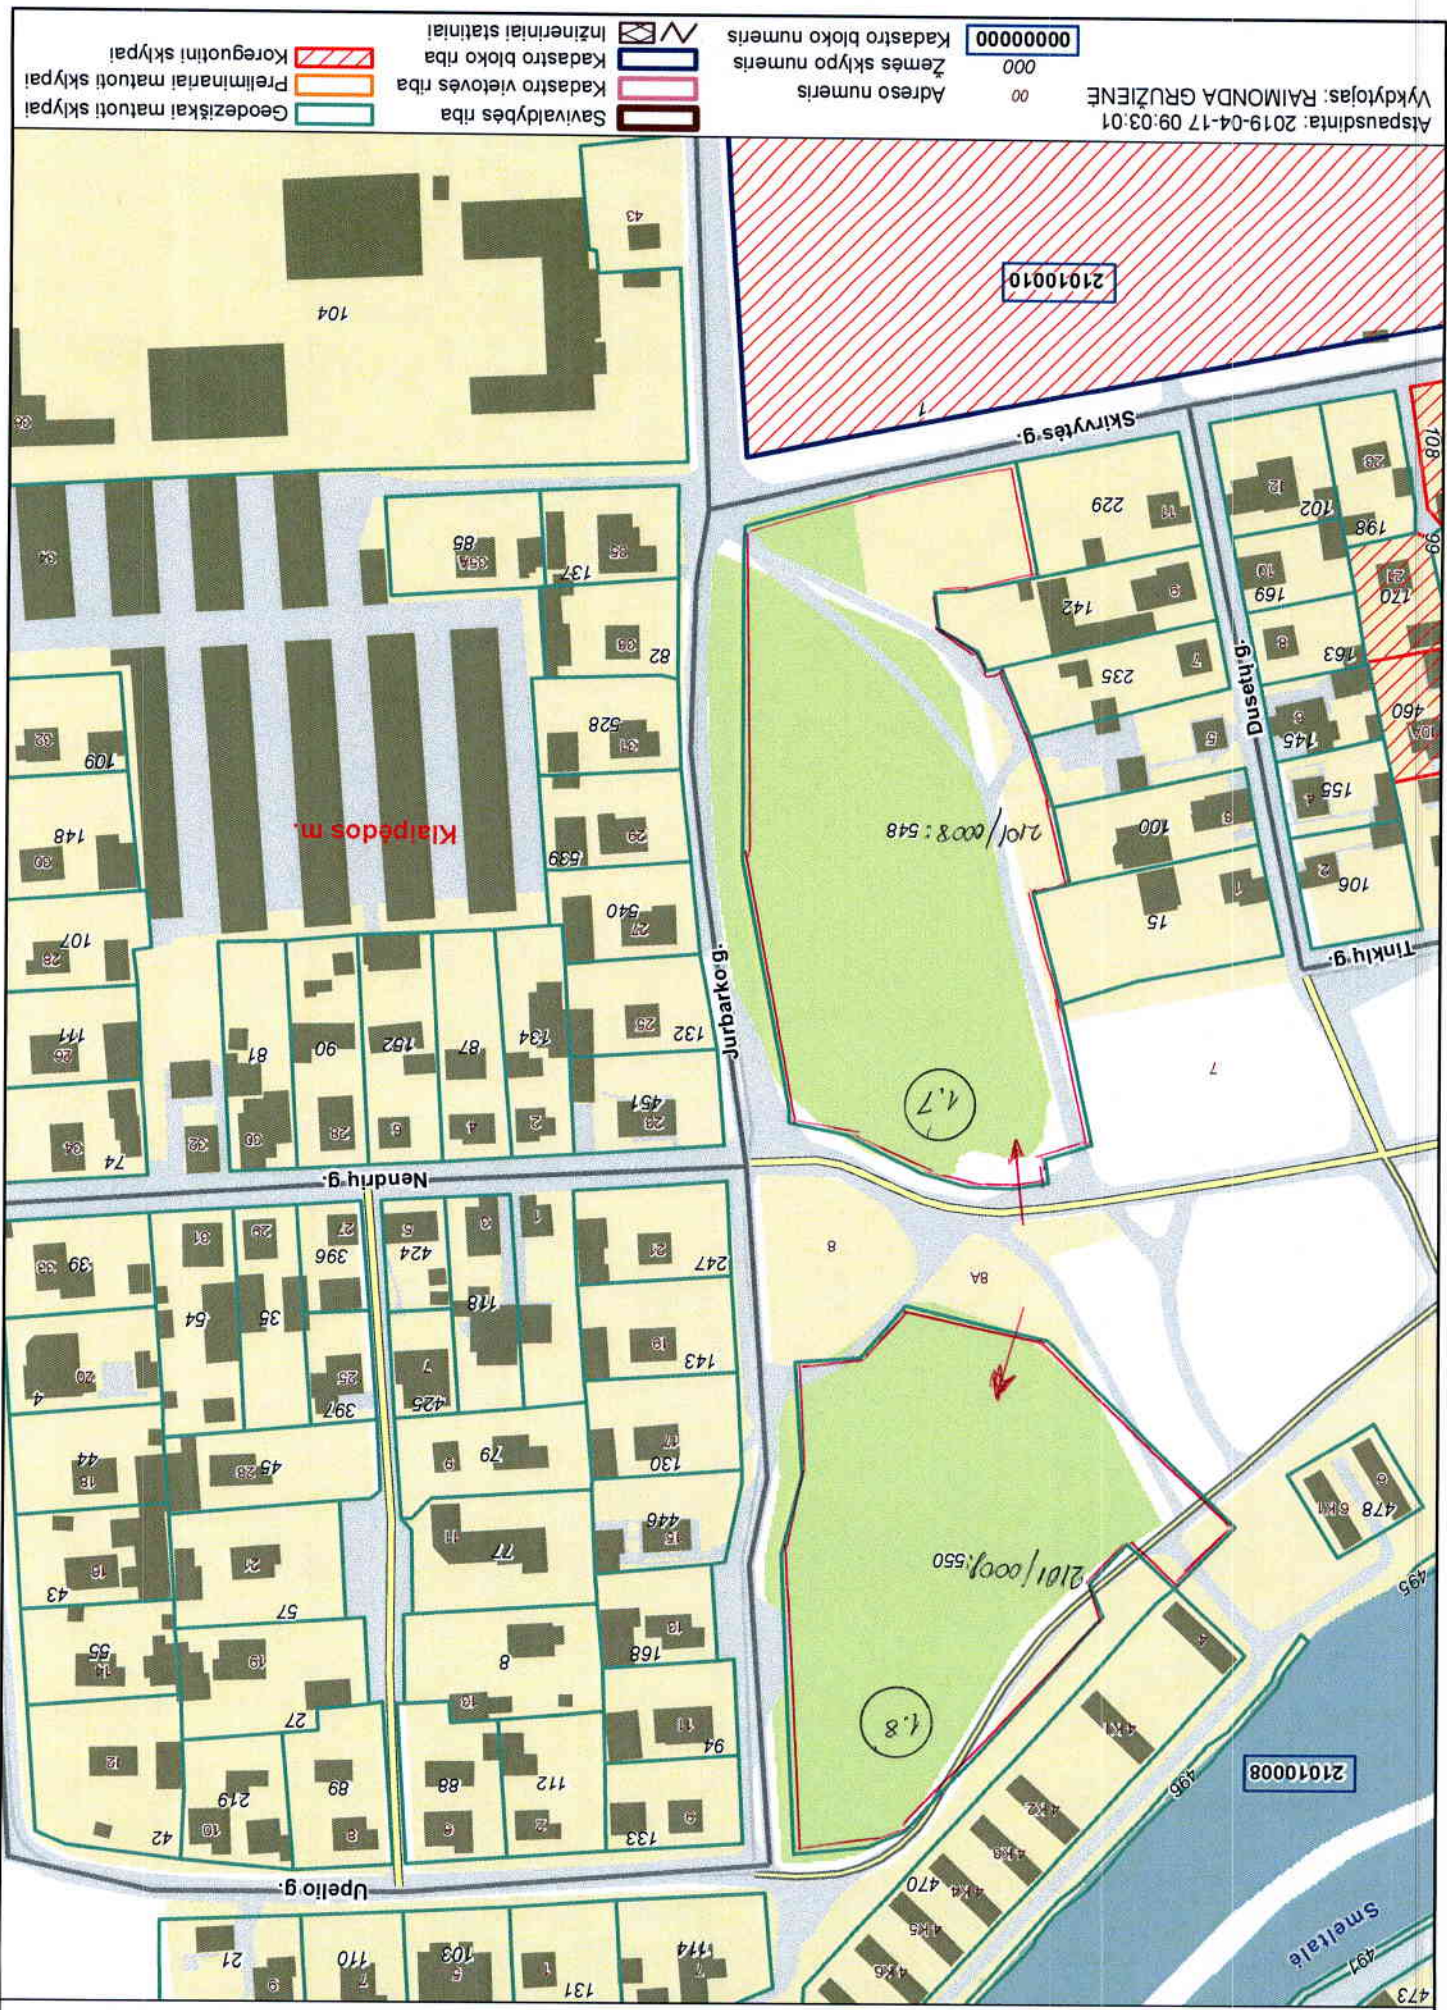

Atspausdinta: 2019-04-17 09:03:01

Vykdytojas: RAIMONDA GRUŽIENE

00000000

000

00

Adreso numeris
Žemės sklypo numeris
Kadastro bloko numeris

▬ Savivaldybės riba
▬ Kadastro vietojės riba
▬ Kadastro bloko riba
▬ Inžineriniai statiniai

▬ Geodeziškai matuoti sklypai
▬ Preliminariai matuoti sklypai
▬ Koreguotini sklypai