
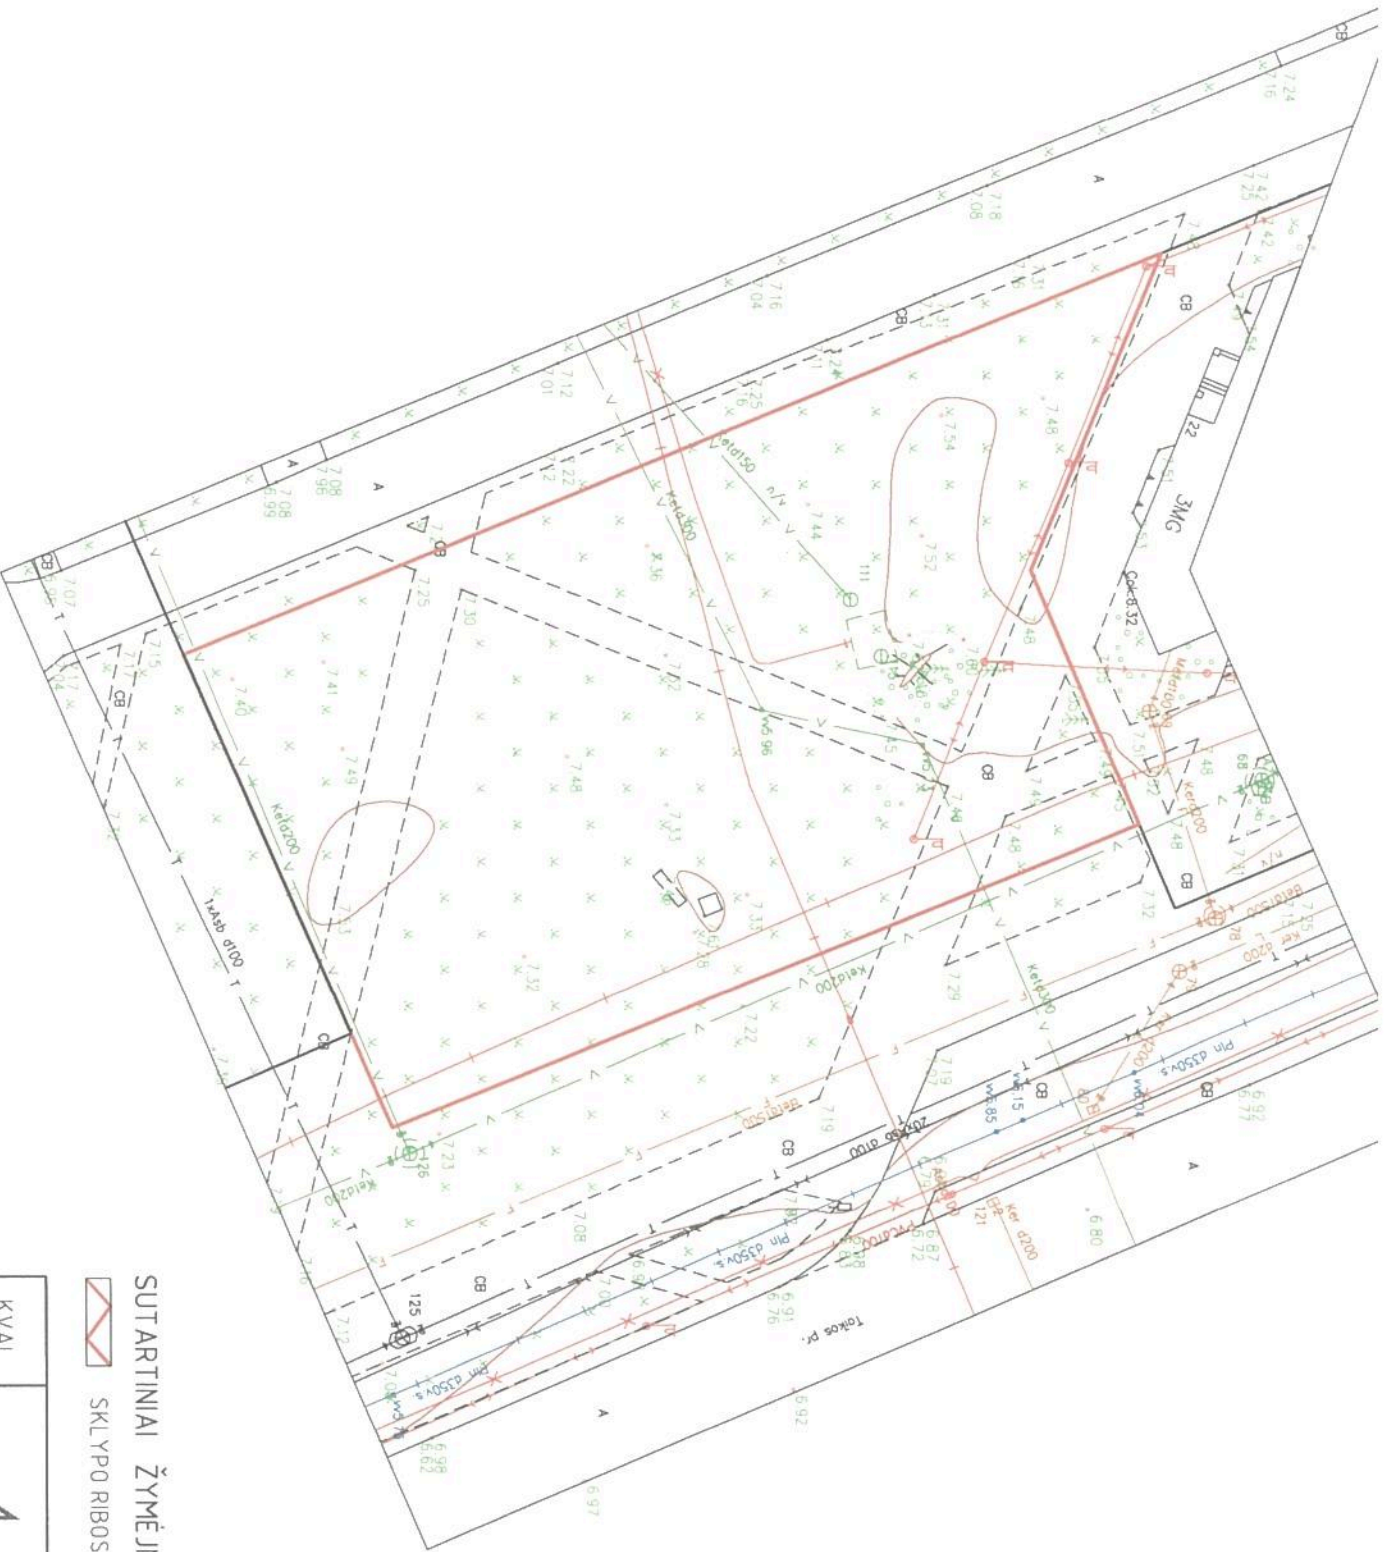


PLANUOJAMOS TERITORIJOS RIBŲ PLANAS M 1:500

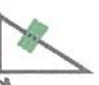

SUTARTINIAI ŽYMĖJIMAI:

-  SKLYPO RIBOS

KVAL. PATV. DOK NR.	
A950	PV SAULIUS PLUNGĖ
A950	SP.PDV SAULIUS PLUNGĖ
A948	ARCH. GINTARAS ČIČURKĀ