
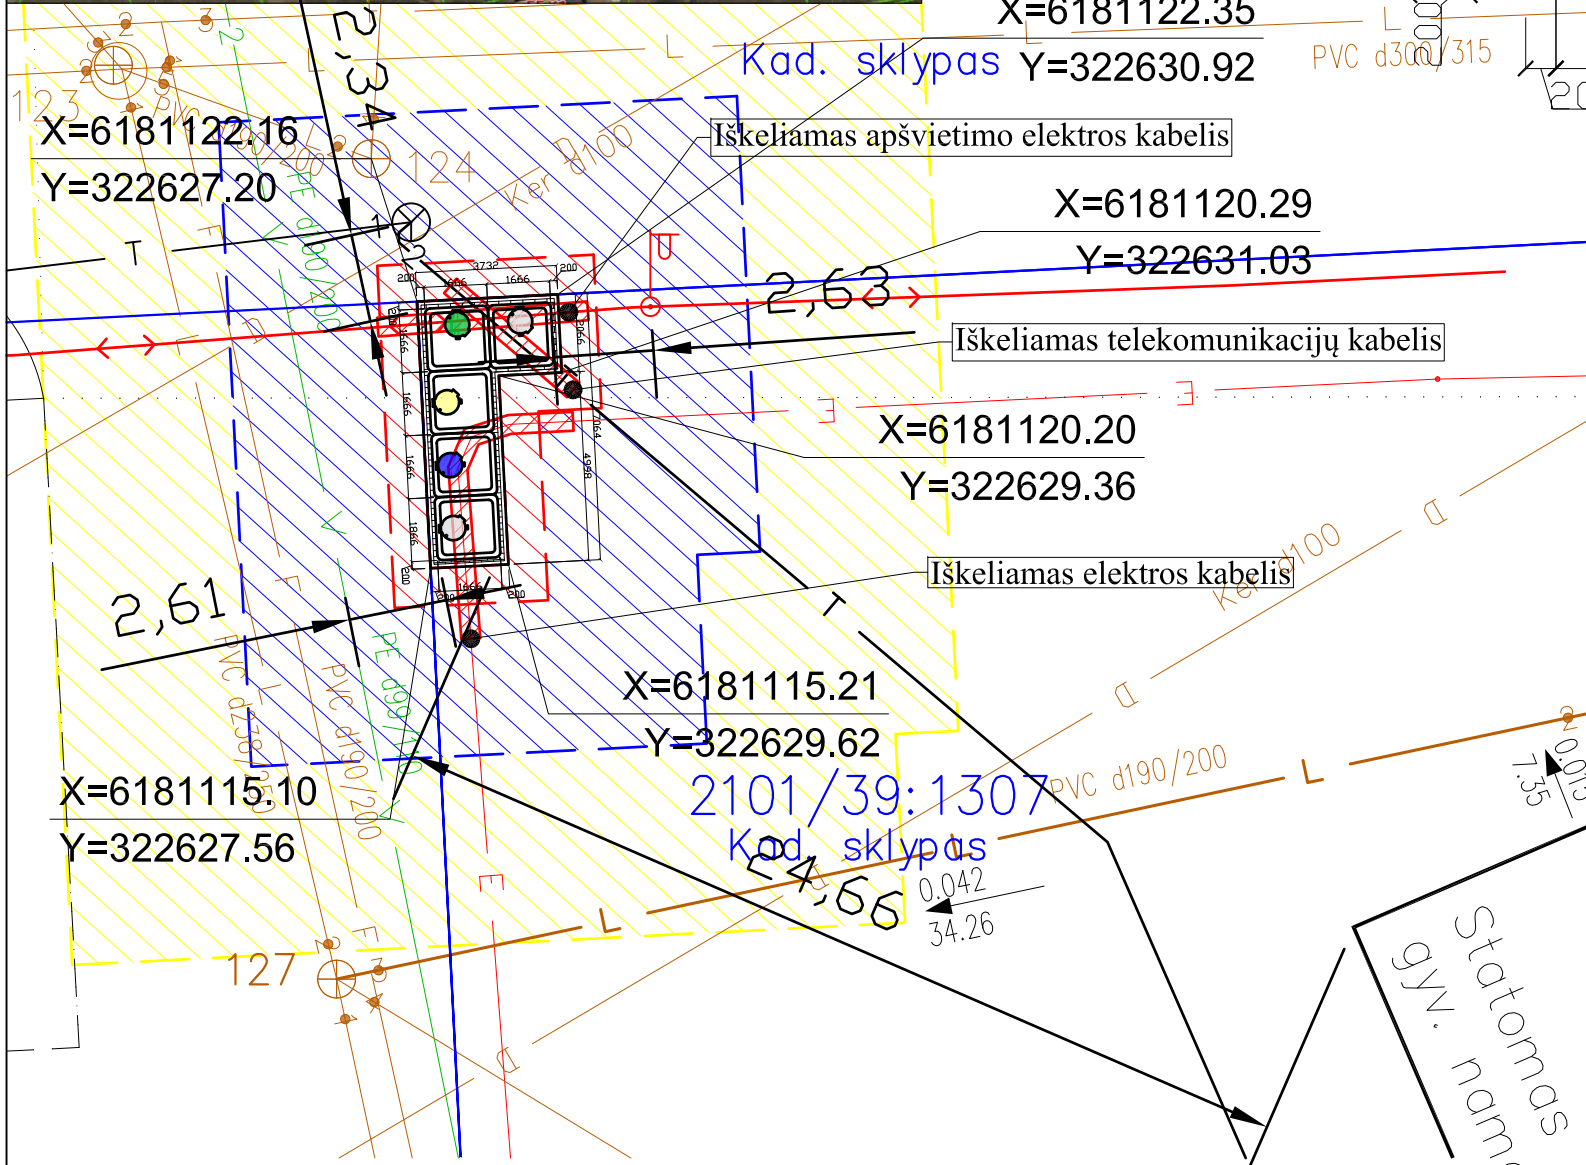


Situacijos schema

Nr.: 262. Buitinių atliekų konteinerių aikštelės schema Nr.: 2, Ragainės g. 3, Klaipėda.

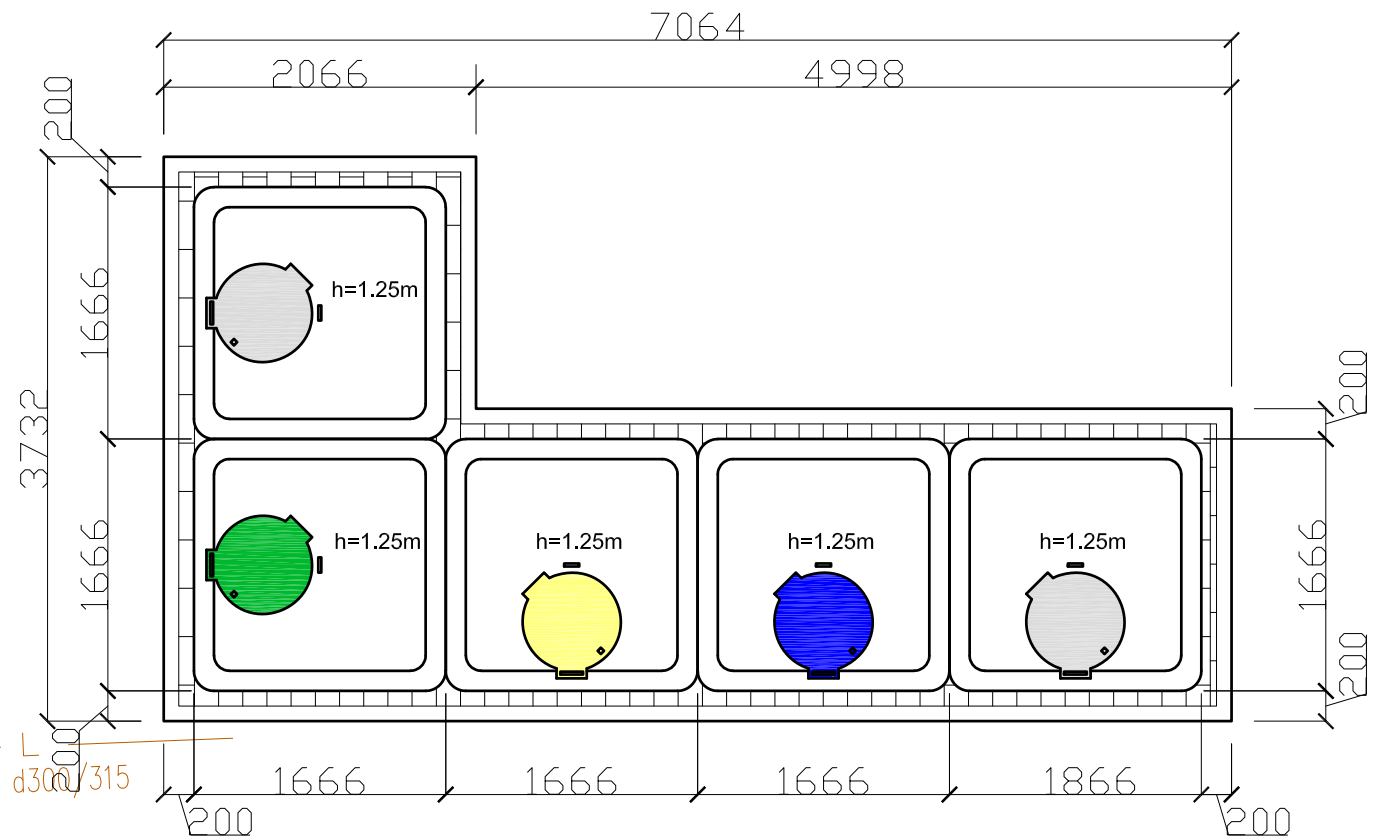

Pusiau požeminių konteinerių aikštelės schema Nr.: 2, M 1:50  
 Trinkelių danga- 2,12m<sup>2</sup>  
 Bendras aikštelės plotas- 18,04m<sup>2</sup>  
 Komunalinių atliekų surinkimo konteineriai (2x5m<sup>3</sup>), plastiko ir metalo surinkimo konteineriai (1x5m<sup>3</sup>), Poperiaus surinkimo konteineriai (1x5m<sup>3</sup>), Stiklo surinkimo konteineriai (1x5m<sup>3</sup>)

SUTARTINIŲ ŽENKLŲ ŽYMĖJIMAS

- TRINKELIŲ DANGA
- KOMUNALINIŲ ATLIEKŲ SURINKIMO KONTEINERIS 5m<sup>3</sup>
- PLASTIKO IR METALO SURINKIMO KONTEINERIS 5m<sup>3</sup>
- POPIERIAUS SURINKIMO KONTEINERIS 5m<sup>3</sup>
- STIKLO SURINKIMO KONTEINERIS 5m<sup>3</sup>
- 1 METRO APSAUGOS ZONA
- 5 METRŲ APSAUGOS ZONA
- 10 METRŲ APSAUGOS ZONA
- PLANUOJAMO NAUDOTI VALSTYBINĖS ŽEMĖS PLOTO RIBA

PUSIAU POŽEMINIŲ KONTEINERIŲ AIKŠTELĖS ĮRENGIMO SCHEMA M 1:200

|              |   |                 |  |      |  |       |      |
|--------------|---|-----------------|--|------|--|-------|------|
| Atestato Nr. | UAB "TŪRIS"<br>j.m.k. 133048167                                       |                 |  |      | OBJEKTAS: "Pusiau požeminių konteinerių įsigijimas, konteinerių aikštelių projektavimas ir pusiau požeminių konteinerių aikštelių įrengimas. Supaprastintas projektas" |       |      |
| A257         | PV  | R.Razulevičienė |  | 2019 | BRĖŽINYS:<br>Buitinių atliekų konteinerių aikštelės schema Ragainės g. 3, Klaipėda.  | LAIDA |      |
| A257         | Arch  | R.Razulevičienė |  | 2019 |  | 0     |      |
|              | Arch  | M. Krūvelis     |  | 2019 |  |       |      |
| Etapas PP    | STATYTOJAS:<br>Klaipėdos, Skuodo, Kretingos ir Neringos savivaldybės. |                 |  |      | 613-2018-PP-SP-B.262   | Lapas | Lapų |
|              |   |                 |  |      |  | 1     | 1    |