
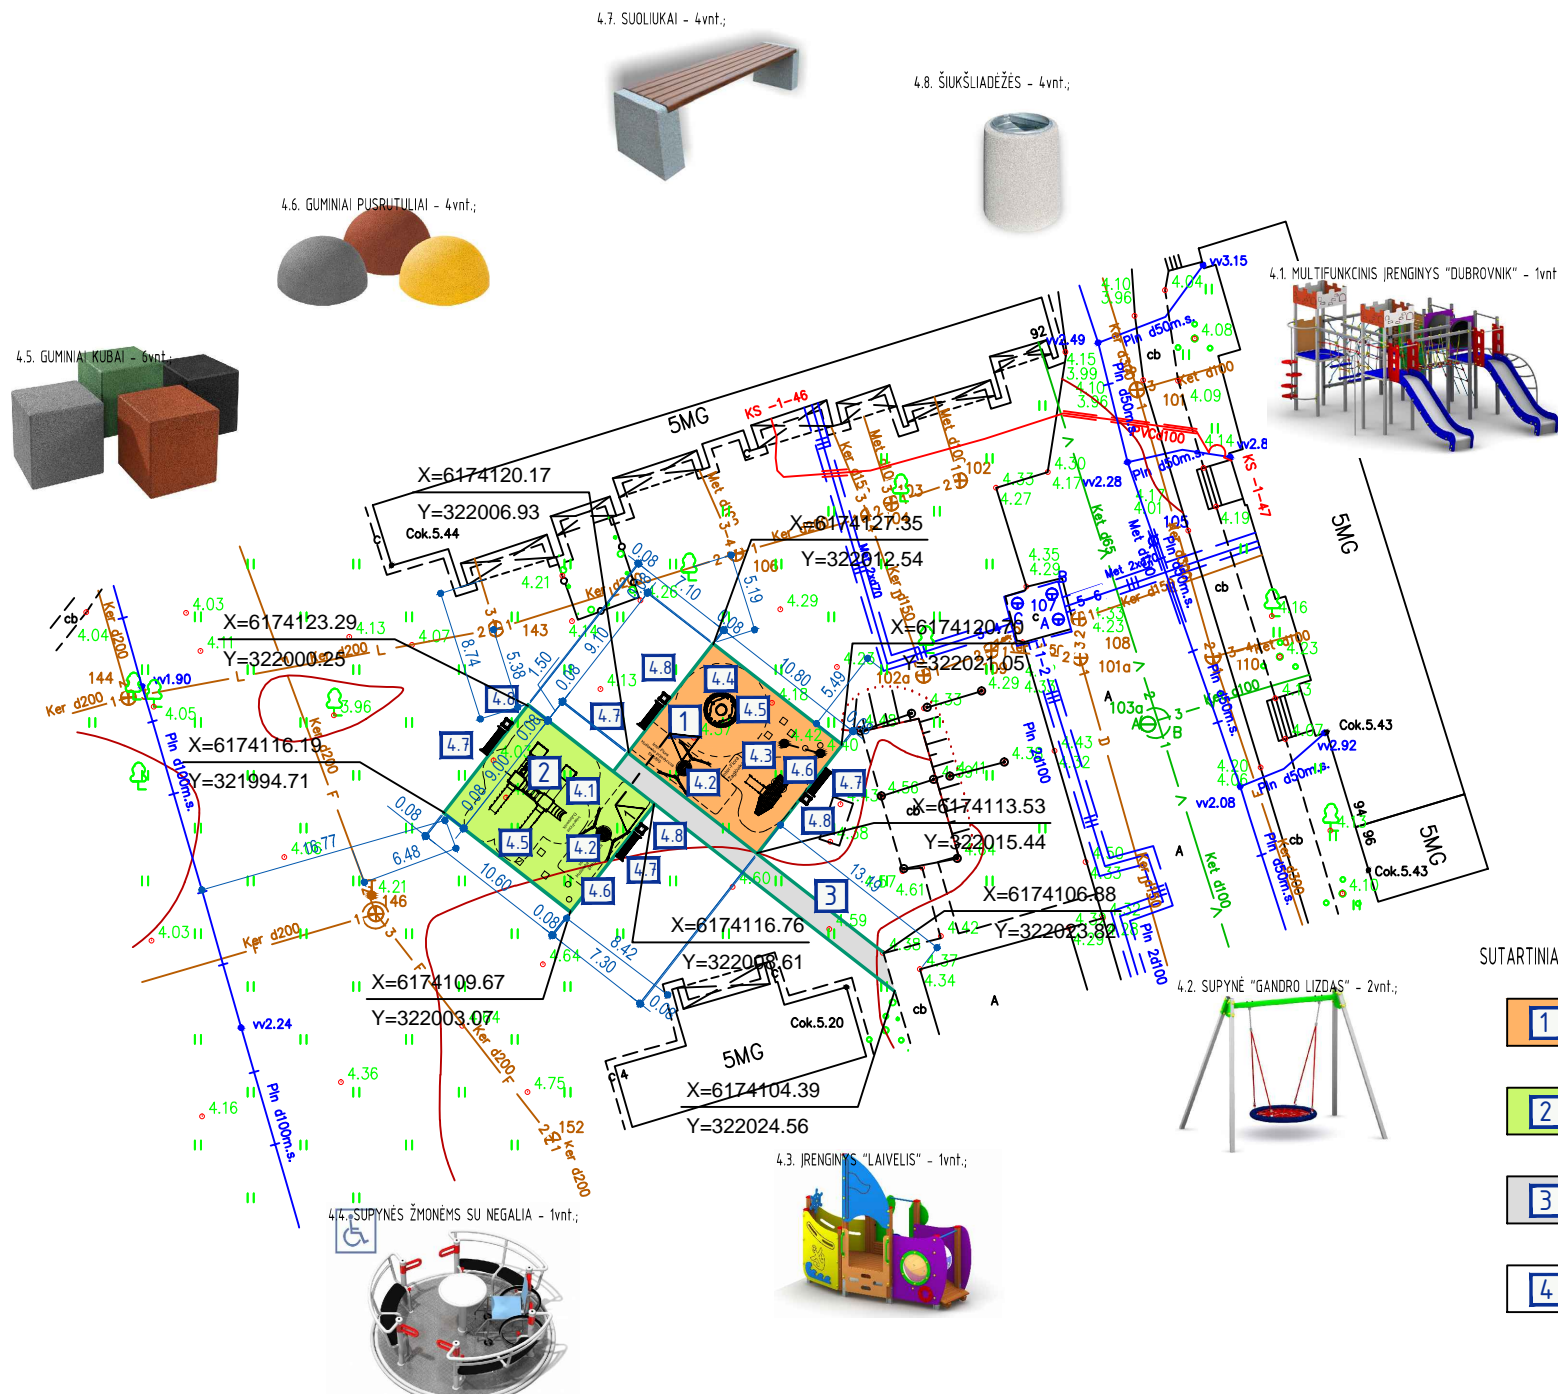


# SITUACIJOS SCHEMA

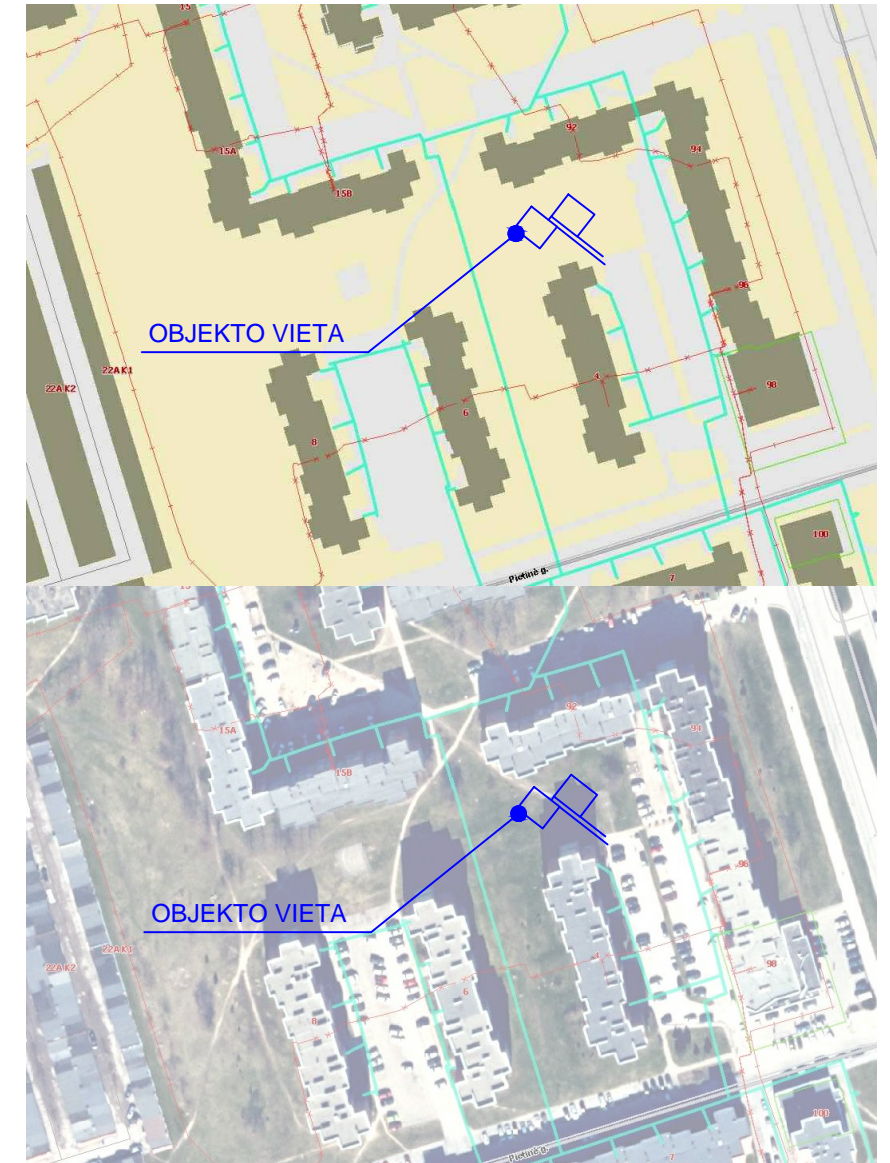

### SUTARTINIAI ŽYMĖJIMAI

- 1** ŽAIDIMŲ AIKŠTELĖ:  
NUKASAMAS AUGALINIO GRUNTO SLUOKSNIS - 98m<sup>2</sup>;  
LIEJAMA NAUJA GUMINĖ DANGA ANT NAUJŲ PAGRINDŲ - 98m<sup>2</sup>;
  - 2** ŽAIDIMŲ AIKŠTELĖ:  
NUKASAMAS AUGALINIO GRUNTO SLUOKSNIS - 96m<sup>2</sup>;  
LIEJAMA NAUJA GUMINĖ DANGA ANT NAUJŲ PAGRINDŲ - 96m<sup>2</sup>;
  - 3** PRIĖJIMO TAKELIS:  
NUKASAMAS AUGALINIO GRUNTO SLUOKSNIS - 35m<sup>2</sup>;  
BETONINIŲ TRINKELIŲ DANGA ANT NAUJŲ PAGRINDŲ - 35m<sup>2</sup>;
  - 4** ŽAIDIMŲ IR KT. ĮRENGIMAI:  
4.1. MULTIFUNKCINIS ĮRENGINYS "DUBROVNIK" - 1vnt.;  
4.2. SUPYNĖ "GANDRO LIZDAS" - 2vnt.;  
4.3. ĮRENGINYS "LAIVELIS" - 1vnt.;  
4.4. SUPYNĖS ŽMONĖMS SU NEGALIA - 1vnt.;  
4.5. GUMINIAI KUBAI - 6vnt.;  
4.6. GUMINIAI PUSRUTULIAI - 4vnt.;  
4.7. SUOLIUKAI - 4vnt.;  
4.8. ŠIUKŠLIADĖŽĖS - 4vnt.;
- VEJOS BORTAI** 1000x200x80mm - 115m  
(ANT BETONINIO PAGRINDO)

### PASTABOS:

1. ŽAIDIMŲ AIKŠTELĖS NUŽYMĖJIMAS DUOTAS TIES VIDINIŲ AIKŠTELĖS DANGOS KONTŪRU (TARP GUMINĖS DANGOS IR BORTELIO);
2. DĖL STATYBOS DARBŲ RANGOVO KALTĖS STATYBŲ METU SUGADINTOS AR KITAIP PAŽEISTOS DANGOS TURI BŪTI ATSTATYTOS Į NE PRASTESNĖ KAIP PRADINĖ PADĖTĮ;
3. NUŽYMĖJIMO KOORDINATĖS PATEIKTOS VALSTYBINĖJE LKS-94 KOORDINAČIŲ SISTEMOJE;
4. VISI MATMENYS DUOTI METRAIS;
5. EKSPLOATUOJANT AIKŠTELĘ DRAUŽIAMA UŽVAŽIUOTI TRANSPORTUI;
6. PROJEKTAS ATITINKA STATYBOS NORMAS, HIGIENOS GAMTOSAUGOS IR PRIEŠGAISRINIUS REIKALAVIMUS;
7. PROJEKTO SPRENDINIUS GALIMA KEISTI TIK GAVUS PROJEKTO AUTORIAUS SUTIKIMĄ.

<https://www.geoportal.lt/topd/topdmap/process.view>

Paraiškos Nr. 86881 TOPD sistemoje suteiktas numeris ID:		ADRESAS: Klaipėdos m., Taikos pr. 92		
KOORDINAČIŲ SISTEMA: LKS - 94		AUKŠČIŲ SISTEMA: LAS07	UŽSAKOVAS: UAB "DYLAS"	
Evaldo Pocius ind. veikla Individualios veiklos vykdymo pažyma Nr. (22.36) T2 - 1972. Palanga, Klaipėdos pl. 66-12 +370 604 45617, +370 657 49598 evaldas.pocius@gmail.com	Kvalifikacijos pažymėjimo Nr. 1GKV - 423			
	VARDAS IR PAVARDĖ	PARAŠAS		DATA
	Evaldas Pocius			2019 06 04

					Objekto pavadinimas:				
Atestato Nr.					ŽAIDIMŲ AIKŠTELIŲ PRIE TAIKOS PR. 92 DAUGIABUČIO NAMO, KLAIPĖDOS MIESTE, STATYBOS PROJEKTAS				
37231					Brėžinio pavadinimas				
SPV					SKLYPO SUTVARKYMO PLANAS				
proj.					M1:500				
Užsakovas					Etapas				
KLAIPĖDOS MIESTO SAVIVALDYBĖ, Liepų g. 11, LT-91502 Klaipėda					Tekstinis žymuo				
					19/07_TDP-SP_B				
					Lapas				
					2				
					Lapu				
					1				
					Laida				
					0				