




# Pravažiavimas nuo Janonio g. 5 iki Pievų Tako g. 37


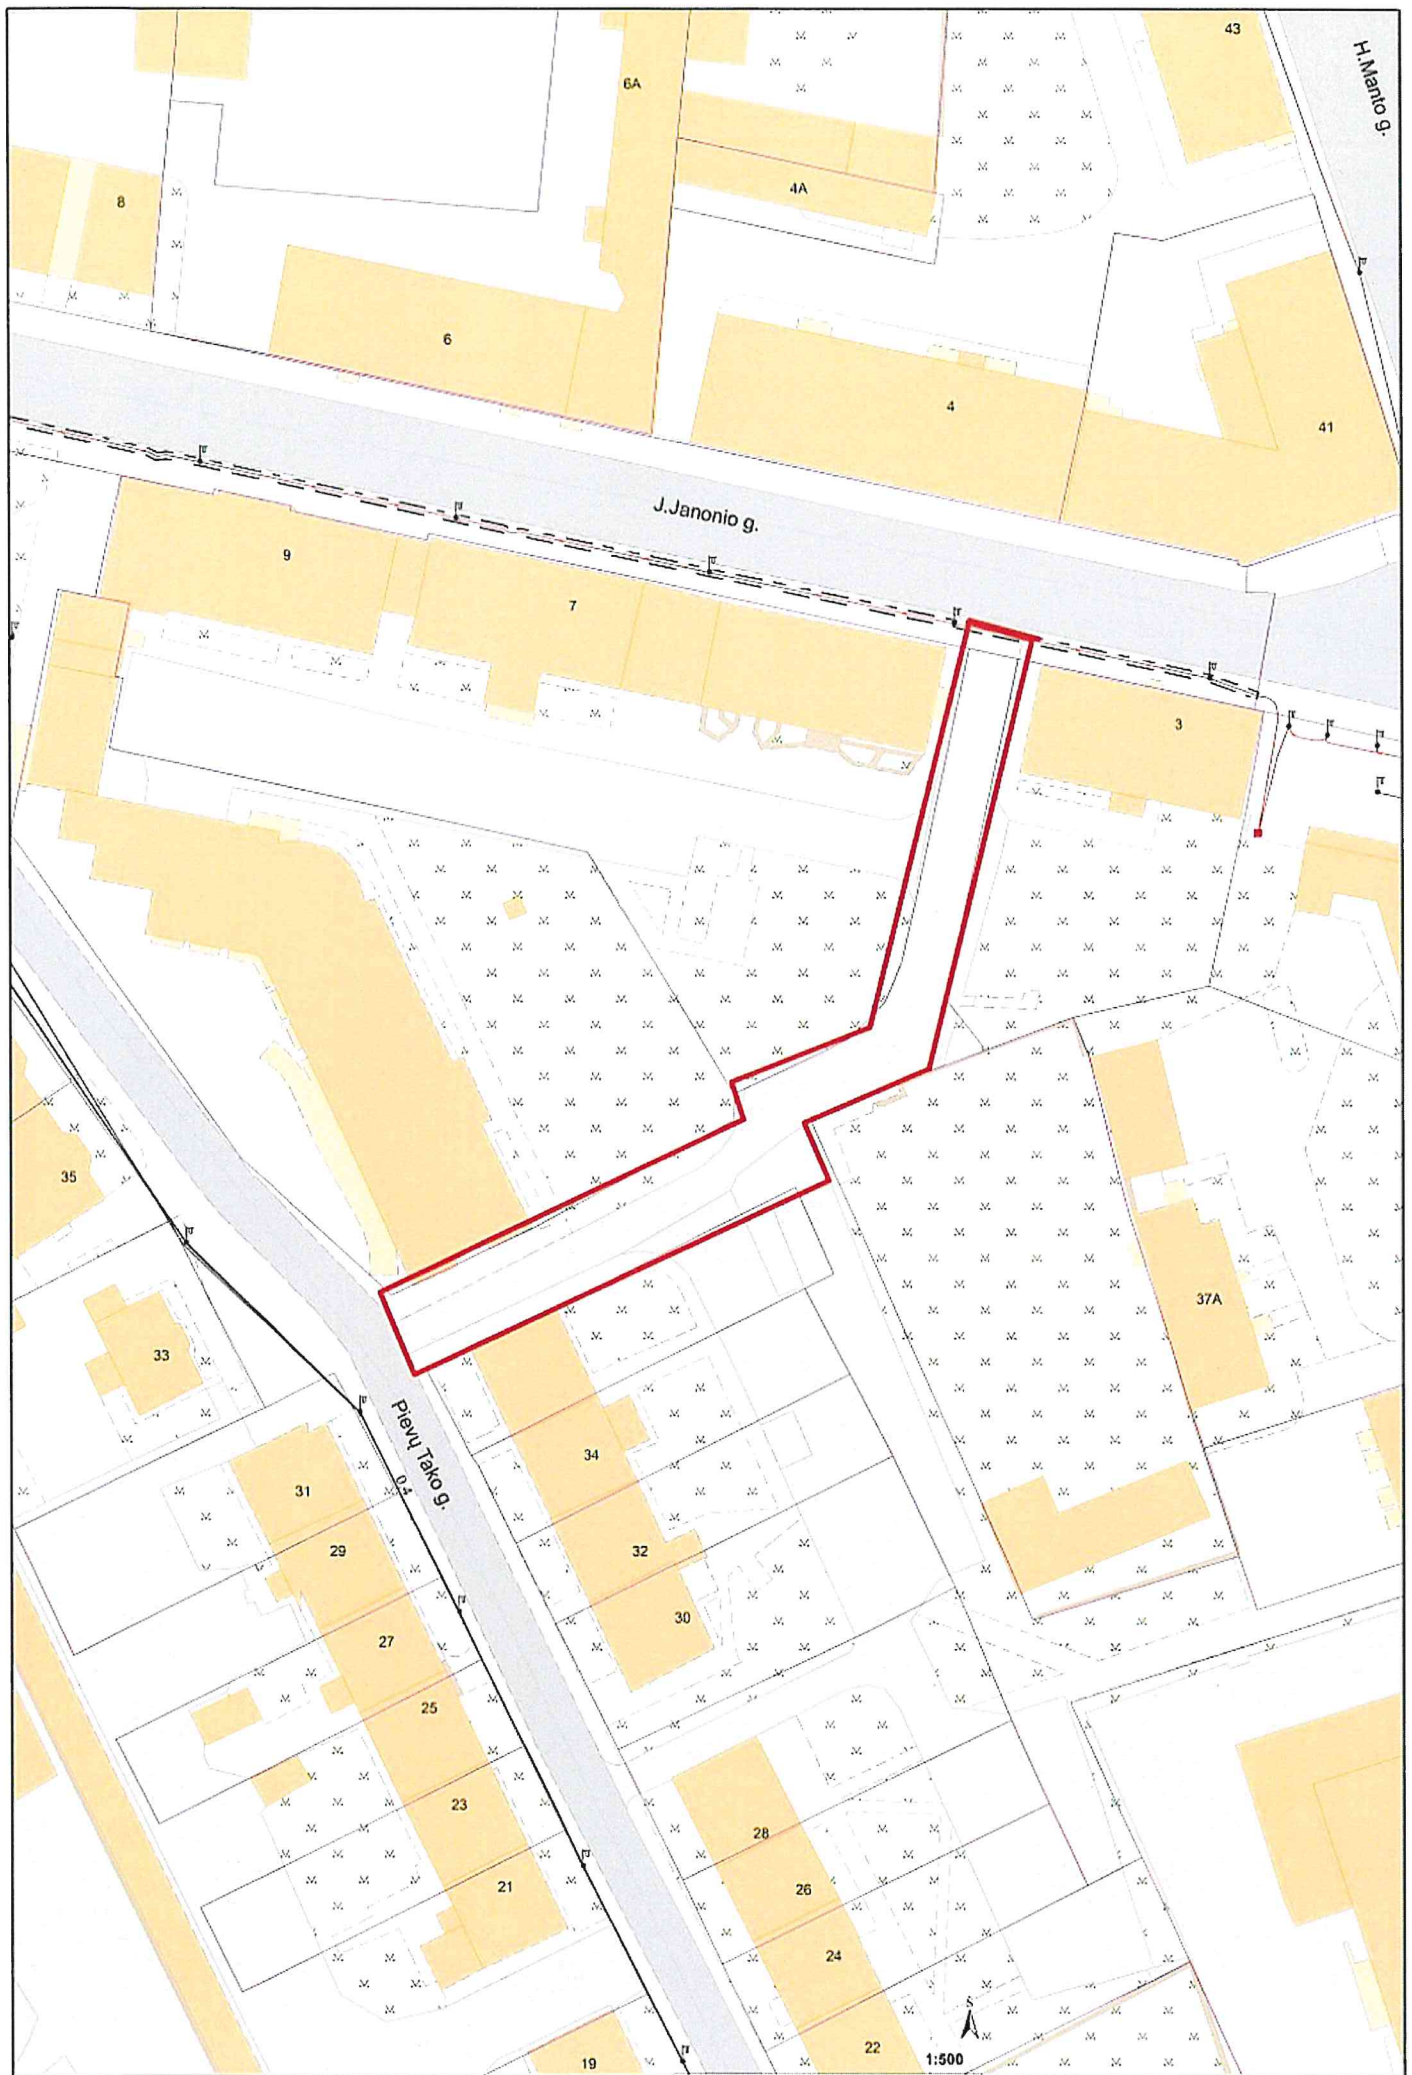


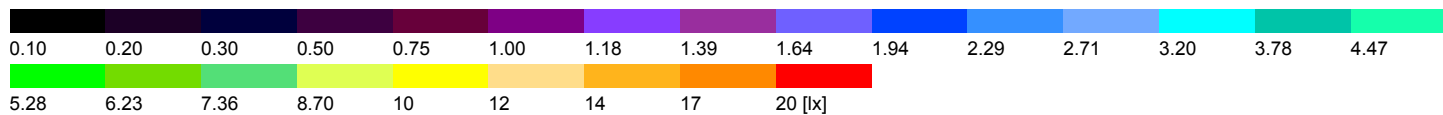

## Site 1 (27), Illuminance values in [lx]

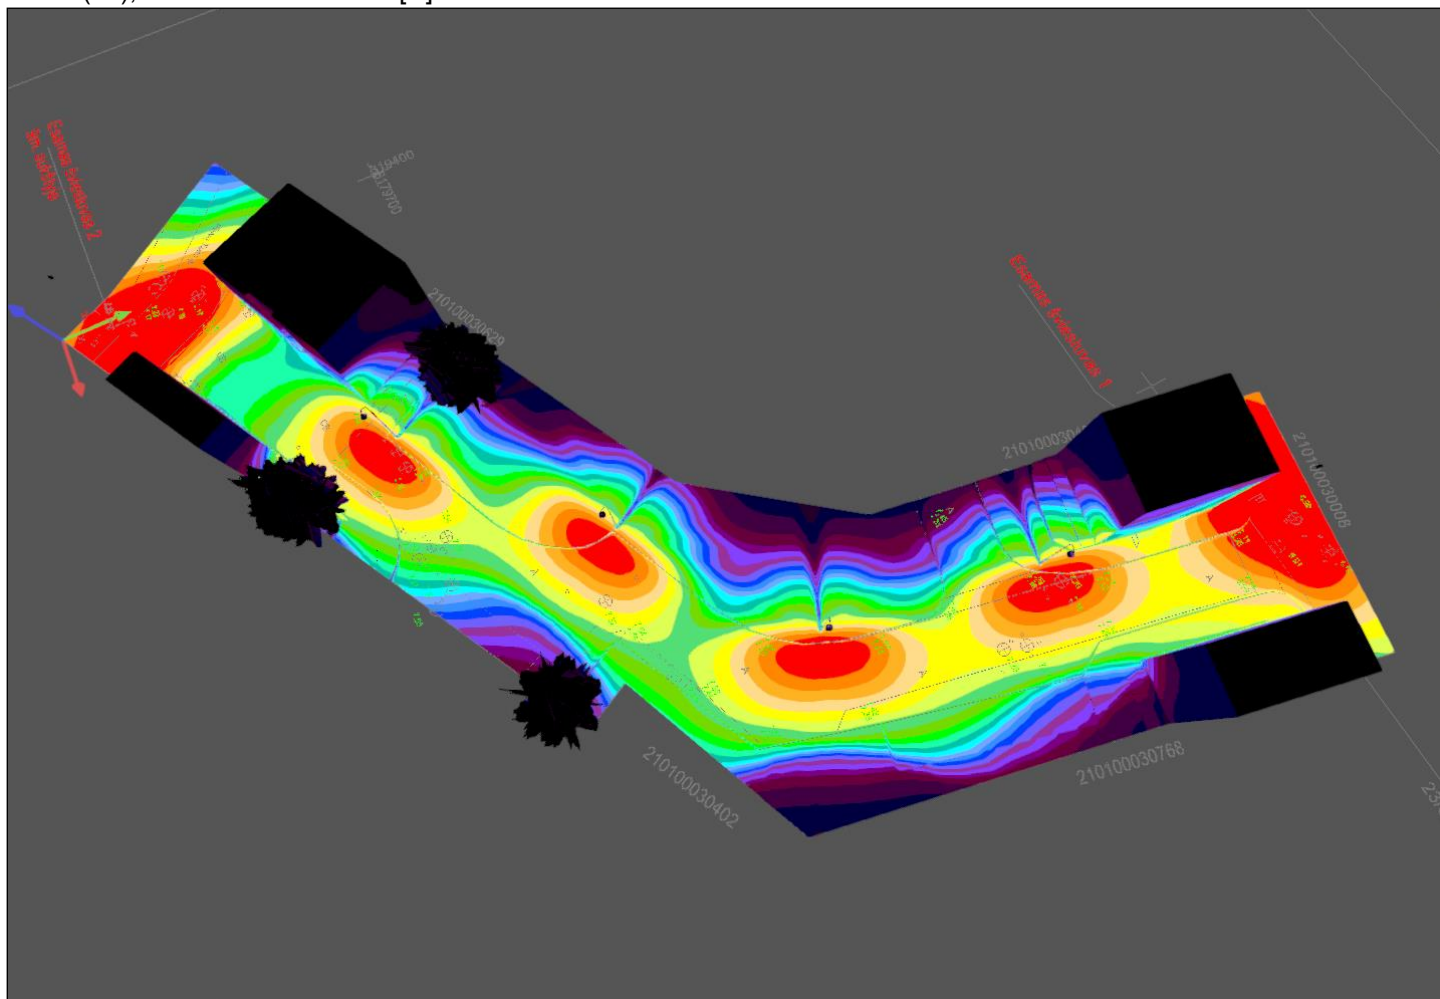

## Site 1 (29), Illuminance values in [lx]

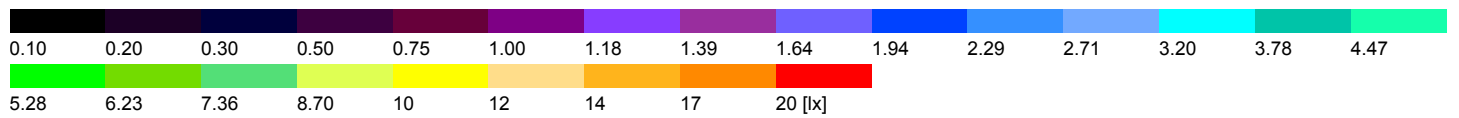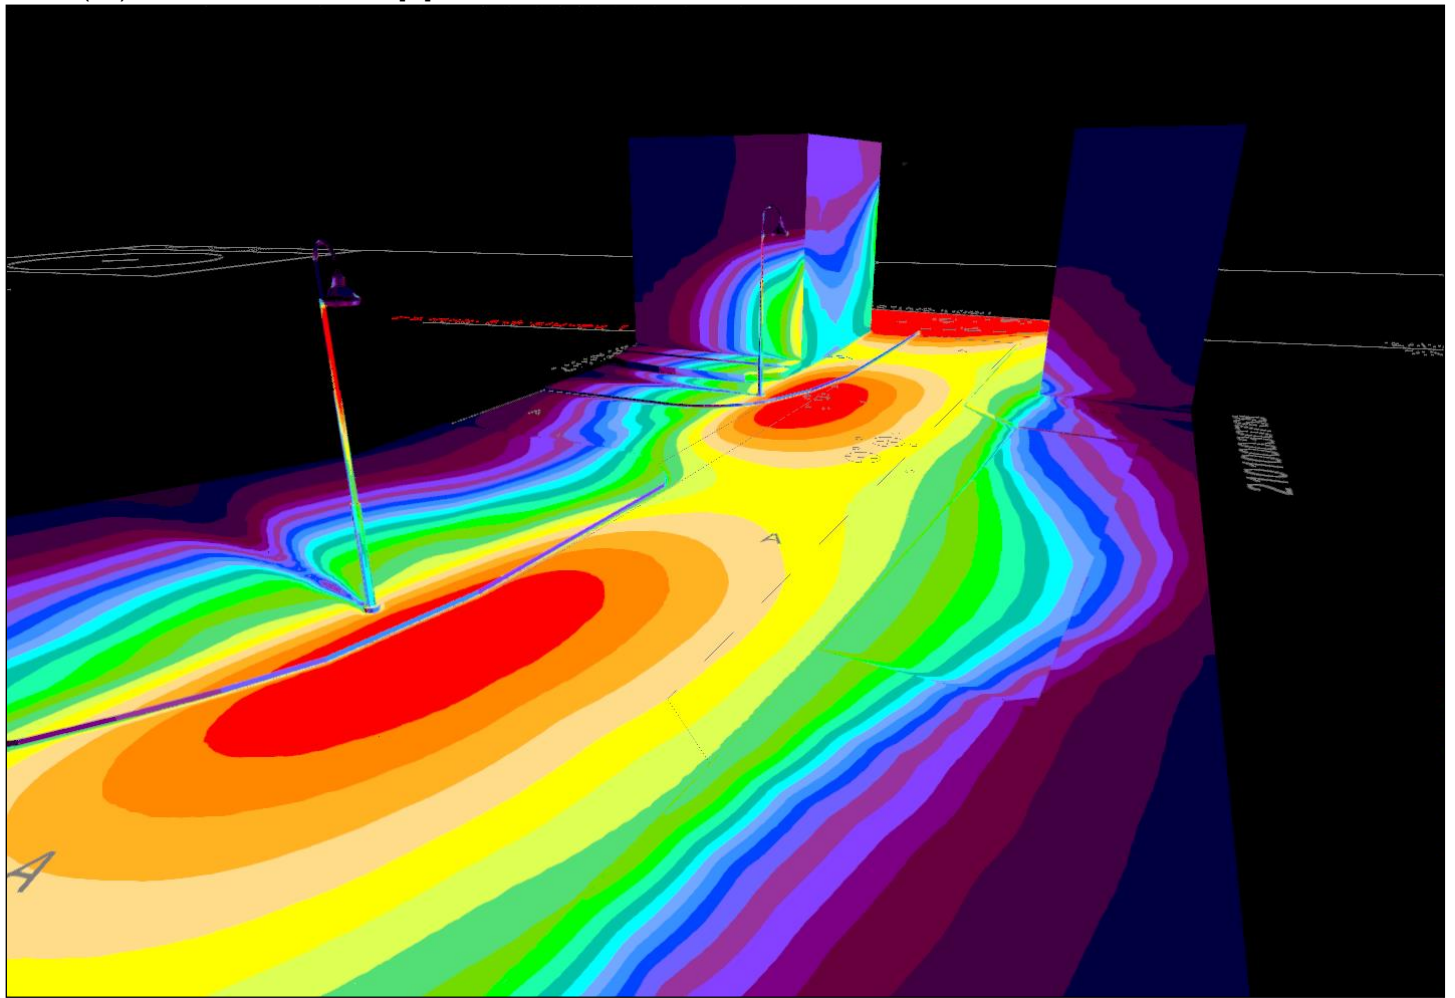


## CARIBONI GROUP\_FIVEP 01CK4C40931CHM3\_350 LA-01 1xLED





Light output ratio: 100%  
 Luminaire luminous flux: 3630 lm  
 Power: 27.0 W  
 Luminous efficacy: 134.4 lm/W

Colourimetric data  
 1x: CCT 3000 K, CRI 100

Luminous emittance 1 / Polar LDC

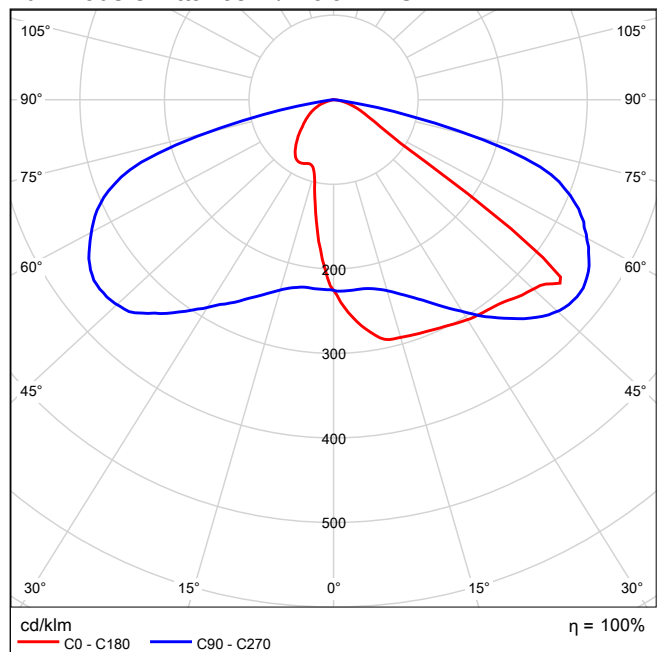


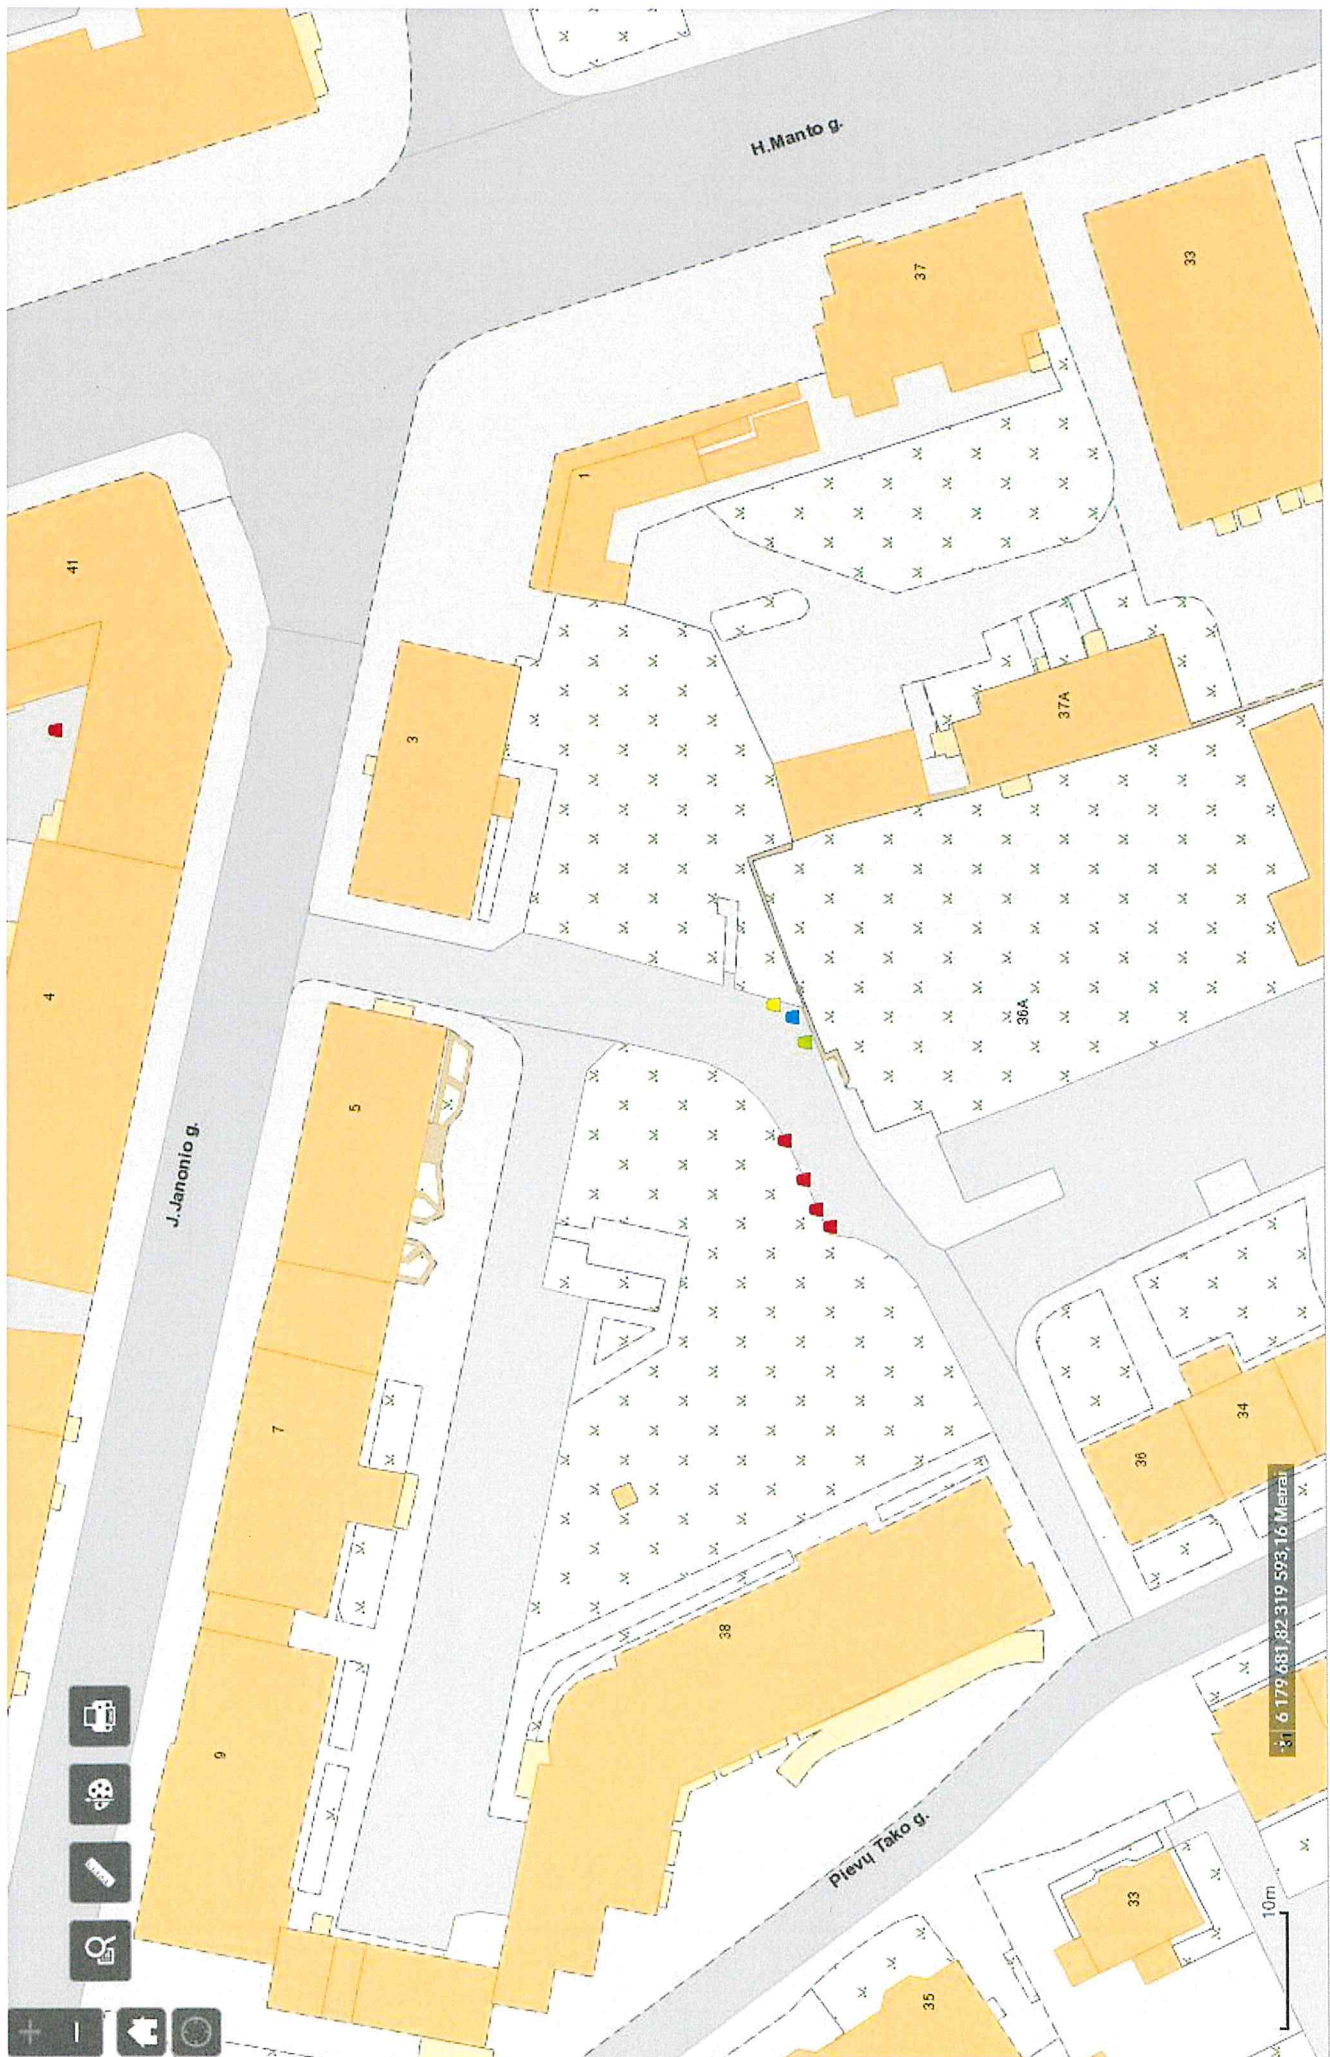

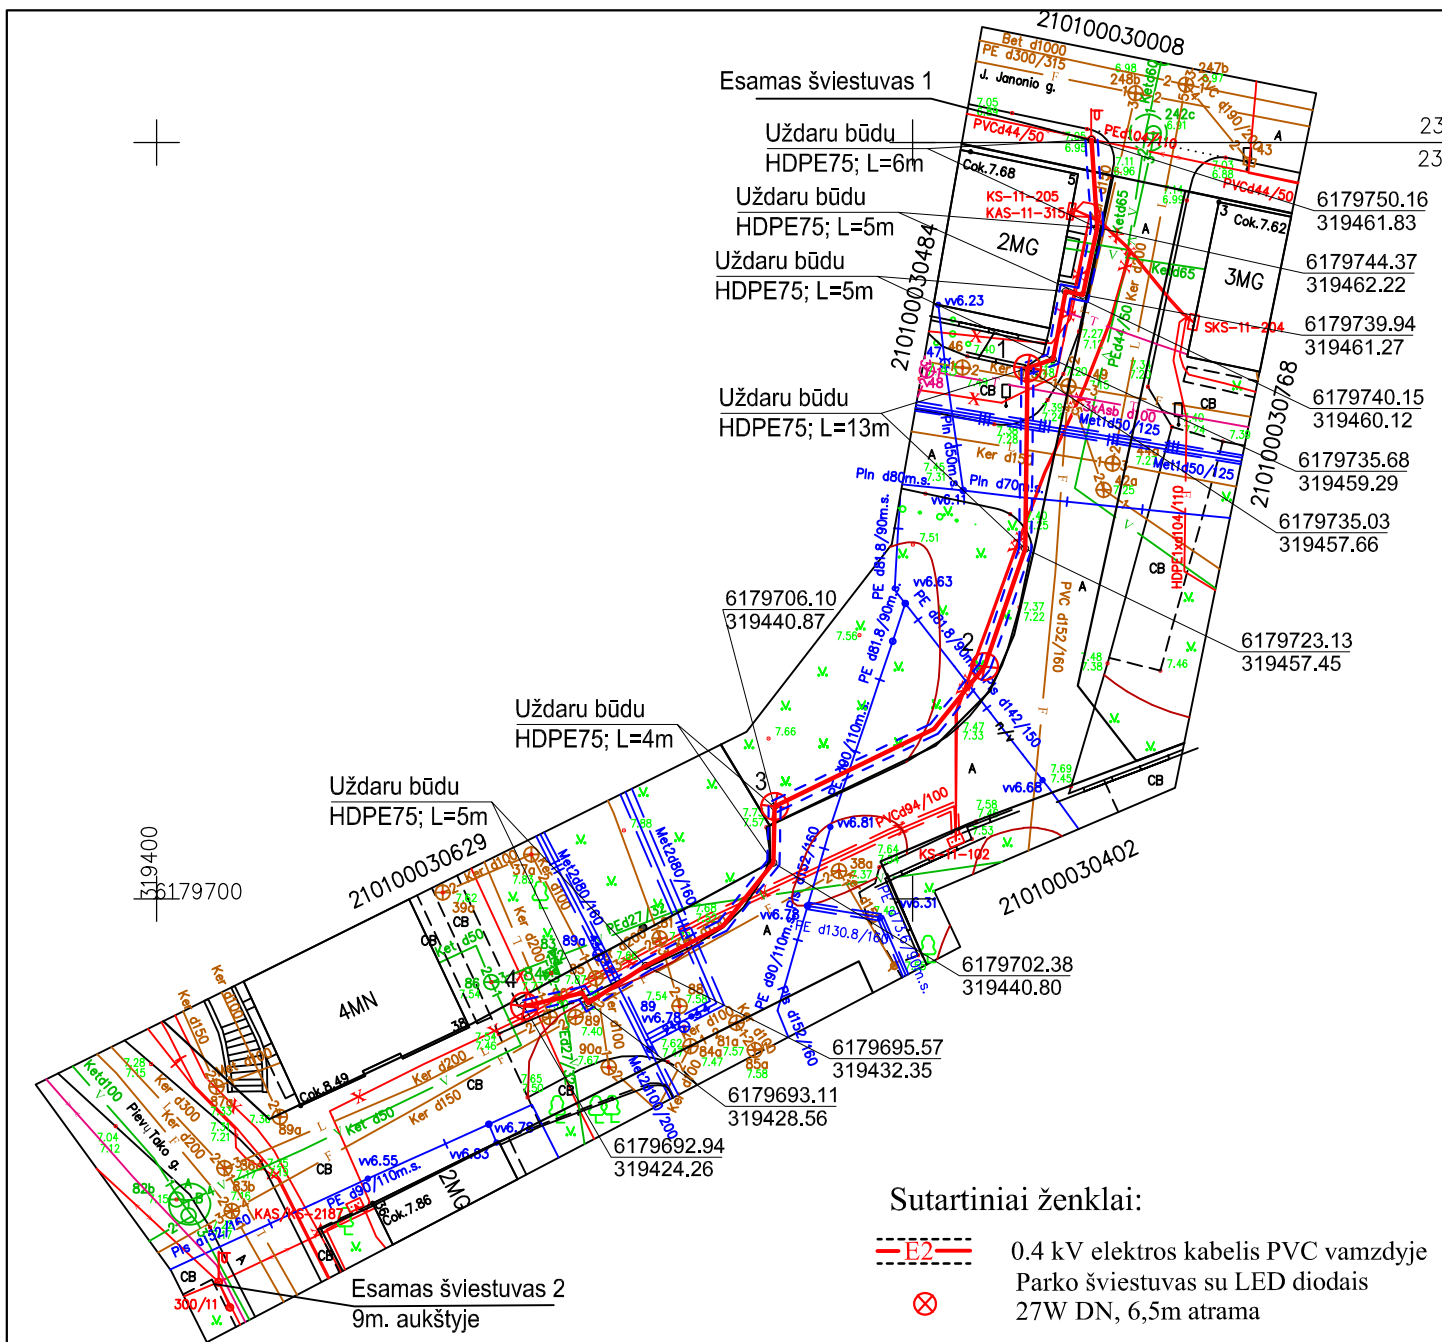

Pastaba: Prieš darbų pradžią ir prieš užkasant tranšėja išsikviesti inžinerinių tinklų atstovos, trasos patikslinimui, susikirtimo vietoje su inžineriniais tinklais. Susikirtimo vietoje darbus atlikti rankiniu būdu. Kertant komunikacijas išlaikyti 0,5 m. atstumą. Atlikus inžinerinių tinklų klojimo darbus, dangas atstatyti iki buvusio dangų lygio, koks buvo iki darbų pradžios. Kabelis klojamas valstybinėje žemėje. Projektuojant elektros tinklus išlaikyti minimalius atstumus tarp dujotiekio vamzdžio ir projektuojamų tinklų. Neišlaikant minimalių atstumų, numatyti dujotiekio apsaugojimo priemonės, pagal skirstomųjų dujotiekio įrengimo taisykles (LR energetikos ministro 2016 m. 05 17 įsak. Nr. 1-162). Šalia TEO tinklų kabelį kloti ne arčiau kaip 0,5m. atstumu. Teritorija, kurioje bus atliekami darbai yra kultūros paveldo vietovėje, Klaipėdos miesto istorinė dalis, vadinamu Naujamiesčiu, unikalus objekto kodas 22012, Prieš darbų pradžią, žemės judinimo darbų vietose, būtini archeologiniai tyrimai.

Atestato Nr. 0927	AB"Klaipėdos energetika"			Apšvietimo tinklų linijos statyba, pravažiavimas nuo Janonio g. 5 iki Pievų Tako g. 37, Klaipėda, projektas	
19412	PDV	V. Bilvinas	2018	Apšvietimo tinklų linijos statyba, pravažiavimas nuo Janonio g. 5 iki Pievų Tako g. 37, Klaipėda, projektas	
				Lauko planas su apšvietimo tinklais	
				LAPAS:	0
TDP	UŽSAKOVAS: Klaipėdos miesto savivaldybė			190320-01-TDP-BD-E2	LAPUJ: 2

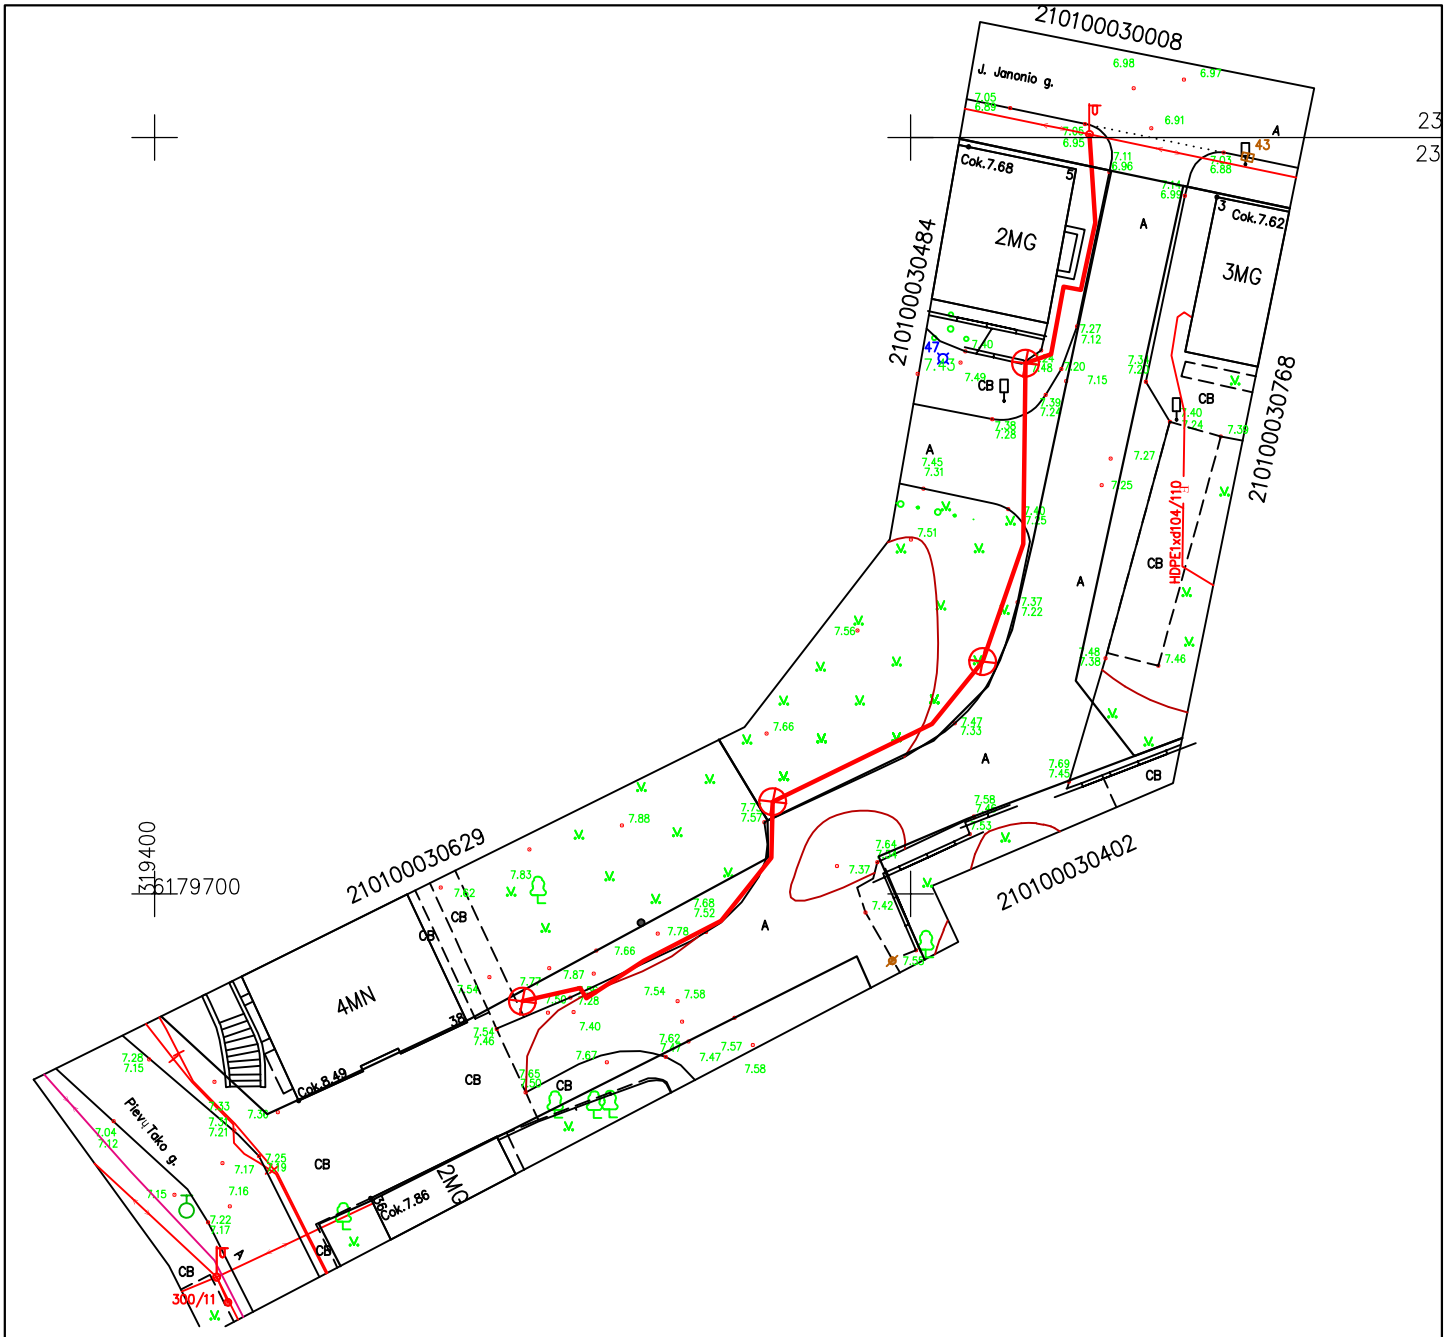

Atestato Nr. 0927	AB"Klaipėdos energetika"				Apšvietimo tinklų linijos statyba, pravažiavimas nuo Janonio g. 5 iki Pievų Tako g. 37, Klaipėda, projektas		
19412	PDV	V. Bilvinas		2018	Apšvietimo tinklų linijos statyba, pravažiavimas nuo Janonio g. 5 iki Pievų Tako g. 37, Klaipėda, projektas		
					Lauko planas su apšvietimo tinklais		LAI DA: 0
TDP	UŽSAKOVAS: Klaipėdos miesto savivaldybė				190320-01-TDP-BD-E2		LAPAS: LAPŪ: 1 2