


Atspausdinta: 2020-01-03 11:01:35  
Vykdotojas: RAIMONDA GRUŽIENĖ

00	Adreso numeris		Savivaldybės riba		Geodeziškai matuoti sklypai
000	Žemės sklypo numeris		Kadastro vietovės riba		Preliminariai matuoti sklypai
00000000	Kadastro bloko numeris		Kadastro bloko riba		Koreguotini sklypai
			Inžineriniai statiniai		

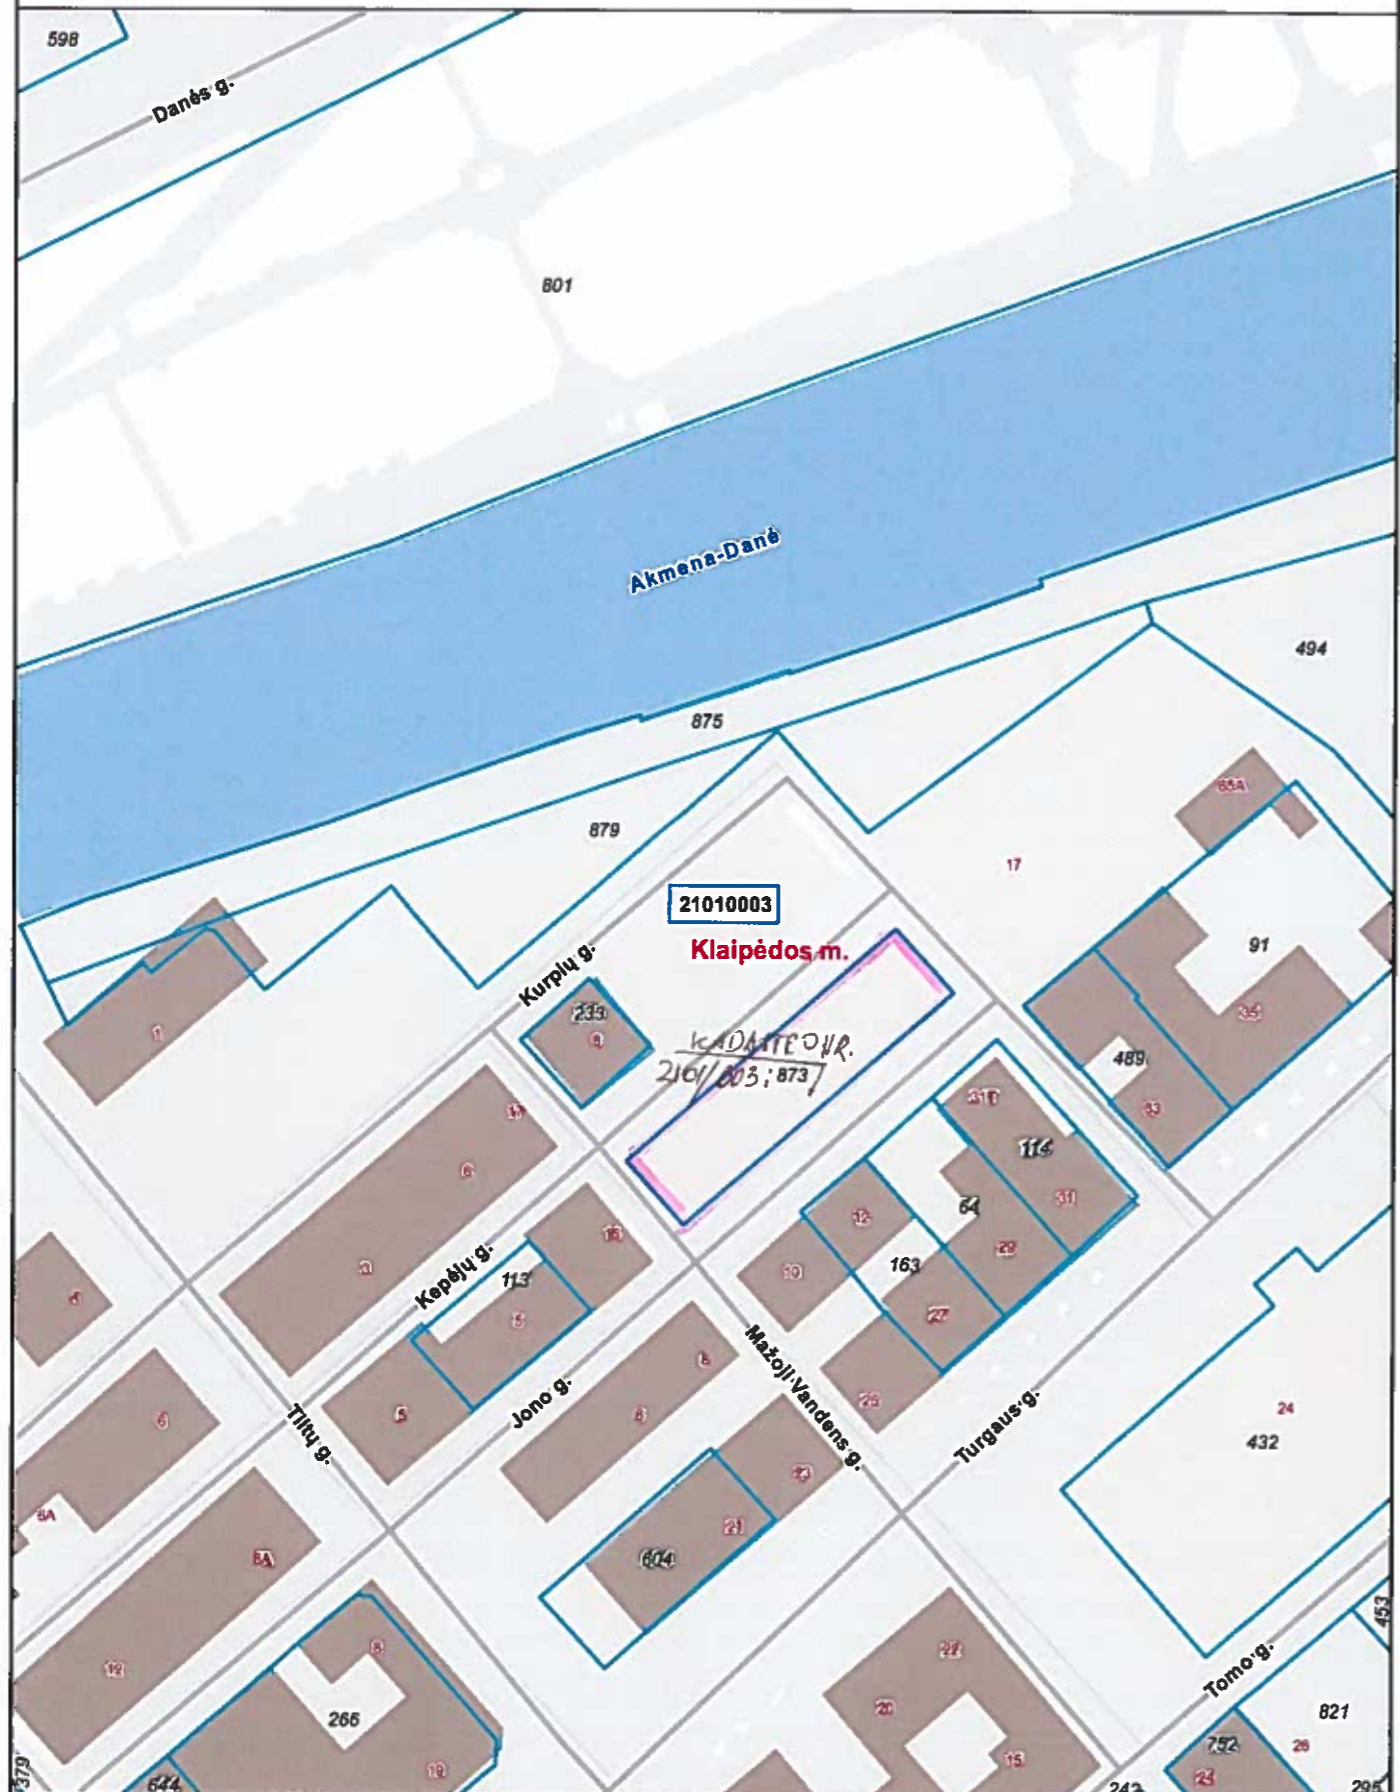


21010003

Klaipėdos m.

KADASTRO NR.  
2101/003; 873

Atspausdinta: 2020-01-03 11:13:15  
Vykdytojas: RAIMONDA GRUŽIENĖ

00	Adreso numeris		Savivaldybės riba		Geodeziškai matuoti sklypai
000	Žemės sklypo numeris		Kadastro vietovės riba		Preliminariai matuoti sklypai
00000000	Kadastro bloko numeris		Kadastro bloko riba		Koreguotini sklypai
			Inžineriniai statiniai		

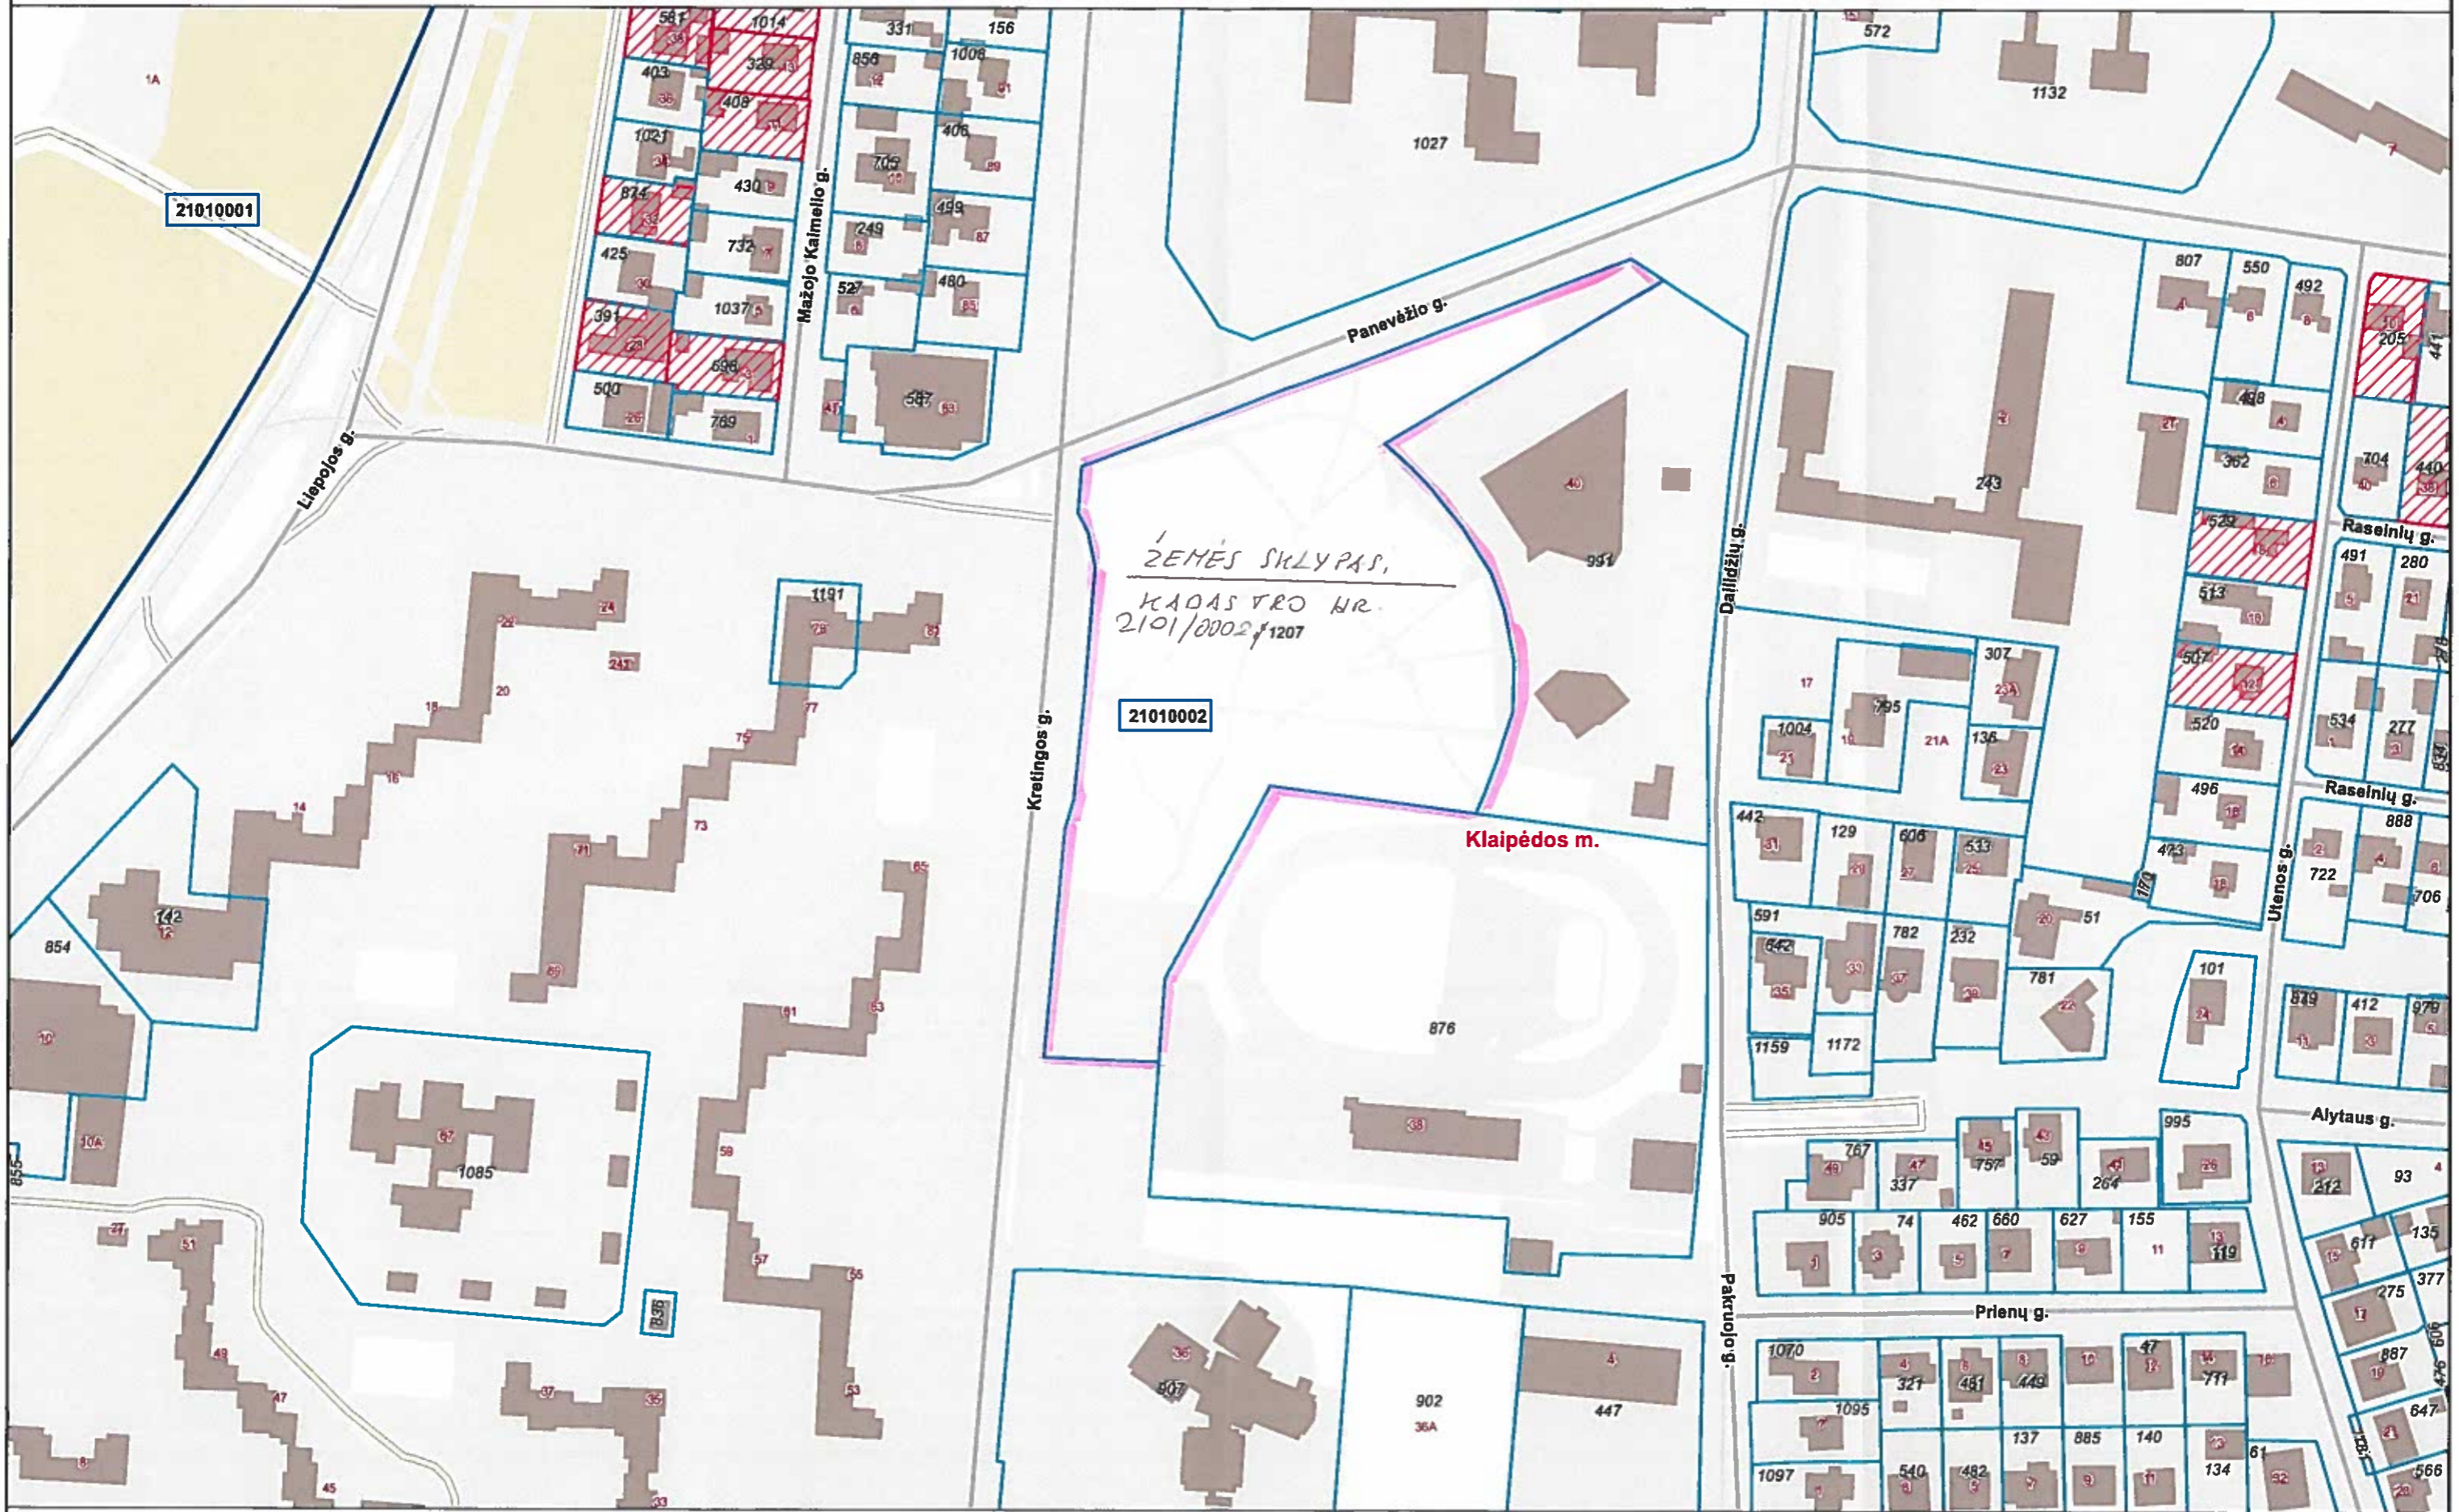

Atspausdinta: 2020-01-03 11:03:01  
Vykdytojas: RAIMONDA GRUŽIENĖ

00	Adreso numeris		Savivaldybės riba		Geodeziškai matuoti sklypai
000	Žemės sklypo numeris		Kadastro vietovės riba		Preliminariai matuoti sklypai
00000000	Kadastro bloko numeris		Kadastro bloko riba		Koreguotini sklypai
			Inžineriniai statiniai		

