



**KLAIPĖDOS MIESTO SAVIVALDYBĖS
ADMINISTRACIJOS DIREKTORIUS**

ĮSAKYMAS

**DĖL KVARTALO TARP RŪTŲ G., MINIJOS G. IR KAUNO G. TĘSINIO KLAIPĖDOJE
PROJEKTINIŲ PASIŪLYMŲ, PATVIRTINTŲ KLAIPĖDOS MIESTO VALDYBOS 1995
M. GRUODŽIO 7 D. SPRENDIMU NR. 633 „DĖL KVARTALO TARP RŪTŲ G., MINIJOS
G. IR KAUNO G. TĘSINIO KLAIPĖDOJE PROJEKTINIŲ PASIŪLYMŲ
PATVIRTINIMO“ IR ĮREGISTRUOTŲ TERITORIJŲ PLANAVIMO DOKUMENTŲ
REGISTRE NR. T00028669 KOREKTŪROS ŽEMĖS SKLYPUI KUOSŲ G. 14A
PATVIRTINIMO**

Nr.
Klaipėda

Vadovaudamasis Lietuvos Respublikos teritorijų planavimo įstatymo 27 straipsnio 4 dalimi, 28 straipsnio 3 dalimi ir atsižvelgdamas į Valstybinės teritorijų planavimo ir statybos inspekcijos prie Aplinkos ministerijos 2020 m. sausio 16 d. teritorijų planavimo dokumento patikrinimo aktą Nr. REG128963:

1. T v i r t i n u kvartalo tarp Rūtų g., Minijos g. ir Kauno g. tęsinio Klaipėdoje projektinių pasiūlymų, patvirtintų Klaipėdos miesto valdybos 1995 m. gruodžio 7 d. sprendimu Nr. 633 „Dėl kvartalo tarp Rūtų g., Minijos g. ir Kauno g. tęsinio Klaipėdoje projektinių pasiūlymų patvirtinimo“ ir įregistruotų Teritorijų planavimo dokumentų registre Nr. T00028669, korektūrą žemės sklypui Kuosų g. 14A (pridedami detaliojo plano sprendiniai – pagrindinis brėžinys, aiškinamasis raštas, iš viso – 6 lapai).

2. N u s t a t a u, kad:

2.1. šiuo įsakymu tvirtinamos kvartalo tarp Rūtų g., Minijos g. ir Kauno g. tęsinio Klaipėdoje projektinių pasiūlymų, patvirtintų Klaipėdos miesto valdybos 1995 m. gruodžio 7 d. sprendimu Nr. 633 „Dėl kvartalo tarp Rūtų g., Minijos g. ir Kauno g. tęsinio Klaipėdoje projektinių pasiūlymų patvirtinimo“ ir įregistruotų Teritorijų planavimo dokumentų registre Nr. T00028669, korektūros žemės sklypui Kuosų g. 14A sprendiniai keičia kvartalo tarp Rūtų g., Minijos g. ir Kauno g. tęsinio Klaipėdoje projektinių pasiūlymų, patvirtintų Klaipėdos miesto valdybos 1995 m. gruodžio 7 d. sprendimu Nr. 633 „Dėl kvartalo tarp Rūtų g., Minijos g. ir Kauno g. tęsinio Klaipėdoje projektinių pasiūlymų patvirtinimo“ ir įregistruotų Teritorijų planavimo dokumentų registre Nr. T00028669, sprendinius toje dalyje, kurią apima šiuo įsakymu tvirtinami projektinių pasiūlymų korektūros sprendiniai;


2.2. kvartalo tarp Rūtų g., Minijos g. ir Kauno g. tęsinio Klaipėdoje projektinių pasiūlymų, patvirtintų Klaipėdos miesto valdybos 1995 m. gruodžio 7 d. sprendimu Nr. 633 „Dėl kvartalo tarp Rūtų g., Minijos g. ir Kauno g. tęsinio Klaipėdoje projektinių pasiūlymų patvirtinimo“ ir įregistruotų Teritorijų planavimo dokumentų registre Nr. T00028669 korektūra įsigalioja kitą dieną po jos įregistravimo ir paskelbimo Lietuvos Respublikos teritorijų planavimo dokumentų registre;

2.3. žemės sklypui Kuosų g. 14A taikomos specialiosios žemės naudojimo sąlygos – vandens tiekimo ir nuotekų, paviršinių nuotekų tvarkymo infrastruktūros apsaugos zonos.

Šis įsakymas gali būti skundžiamas Lietuvos administracinių ginčų komisijos Klaipėdos apygardos skyriui arba Regionų apygardos administraciniam teismui, skundą (prašymą) paduodant bet kuriuose šio teismo rūmuose, per vieną mėnesį nuo šio įsakymo paskelbimo dienos.

Savivaldybės administracijos direktorius

Gintaras Neniškis

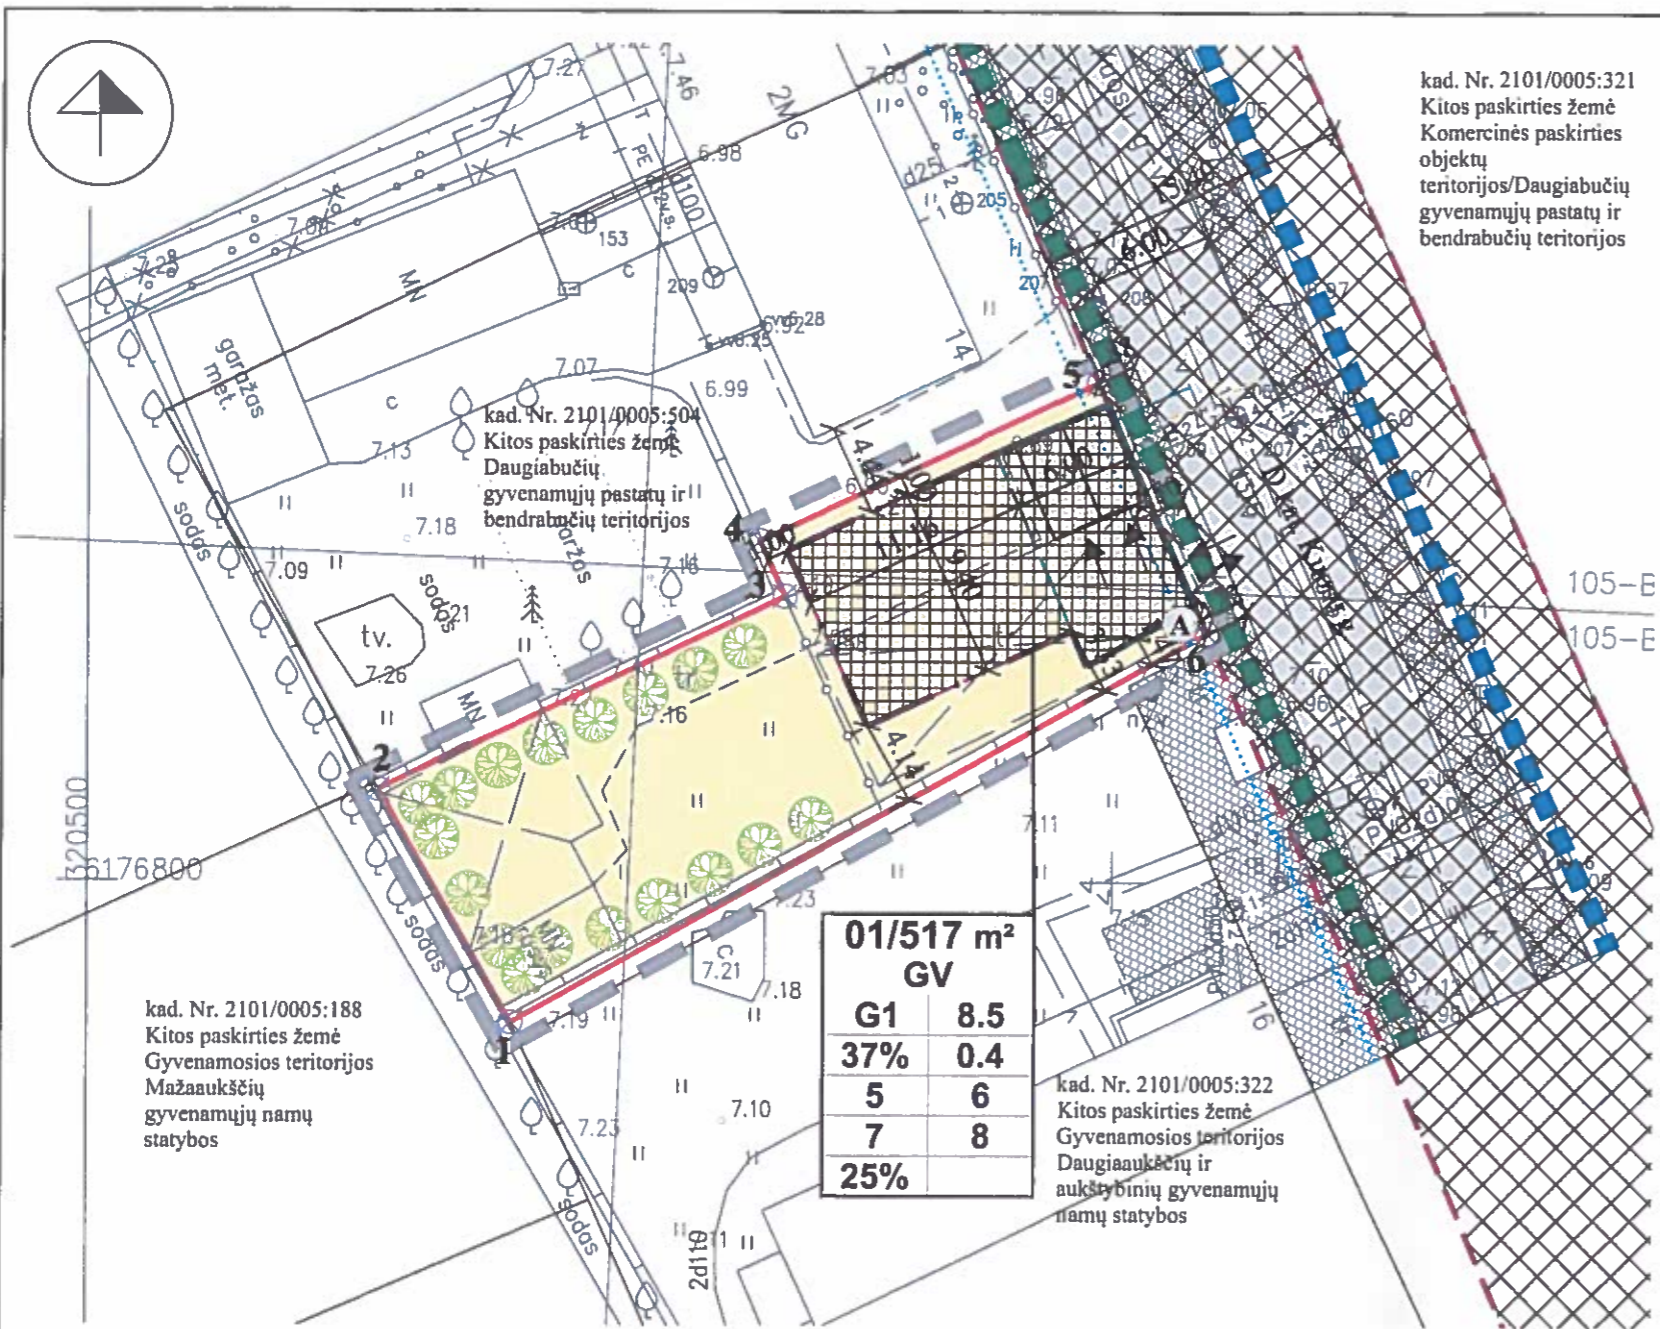

kad. Nr. 2101/0005:321
Kitos paskirties žemė
Komerinės paskirties
objektų
teritorijos/Daugiabučių
gyvenamųjų pastatų ir
bendrabučių teritorijos

PRIVALOMIEJI TERITORIJOS TVARKYMO REŽIMO REIKALAVIMAI

n/m	n-sklypo numeris; m-sklypo plotas m²	
T	1	2
3	4	
5	6	
7	8	
8		

KONKRETUS TERITORIJOS NAUDOJIMOSI TIPAS
1 GALIMI ŽEMĖS NAUDOJIMO BŪDAI;
2 LEISTINAS PASTATŲ AUKŠTIS (METRAIS);
3 LEISTINAS ŽEMĖS SKLYPO UŽSTATYMO TANKIS;
4 LEISTINAS SKLYPO UŽSTATYMO INTENSIVUMAS;
5 STATYBOS ZONA (ŽYMIMA GRAFIŠKAI);
6 UŽSTATYMO TIPAS (IŠREIKŠTAS TEKSTINIU APIBŪDINIMU IR GRAFIŠKAI - STATYBOS ZONA, STATYBOS RIBA AR LINIJA);
7 SERVITUTAI (ŽYMIMA GRAFIŠKAI IR APRASOMA AIŠKINAMAJAME RAŠTE);
8 SUSISIEKIMO SISTEMOS ORGANIZAVIMAS (ŽYMIMA GRAFIŠKAI IR APRASOMA AIŠKINAMAJAME RAŠTE);
9 TERITORIJOS (ŽEMĖS SKLYPO) APŽELDINIMAS (PROCENTAIS).

T VIENBUČIŲ IR DVIBUČIŲ GYVENAMŲJŲ PASTATŲ TERITORIJĄ (GV).
1 KITOS PASKIRTIES ŽEMĖ, VIENBUČIŲ IR DVIBUČIŲ GYVENAMŲJŲ PASTATŲ TERITORIJOS (G1).

SUTARTINIAI ŽYMĖJIMAI

G1	KITOS PASKIRTIES ŽEMĖ, VIENBUČIŲ IR DVIBUČIŲ GYVENAMŲJŲ PASTATŲ TERITORIJOS
[Symbol]	PLANUOJAMOS TERITORIJOS RIBA
[Symbol]	ESAMO SKLYPO RIBA
[Symbol]	STATYBOS RIBA (teritorija, kurioje statomi pastatai, statiniai, taip pat kiti inžineriniai statiniai (pvz. projektuojamos kiemo aikštelės))
[Symbol]	SKIRTINGŲ REŽIMŲ RIBA (teritorija, kurioje galima pastatyti statybą, išlaikant normuojamus etatus iki sklypo ribos arba gavus sutikimą, aukštumas - 8,5 m)
[Symbol]	SKIRTINGŲ REŽIMŲ RIBA (teritorija, kurioje galima parkavimo aikštelių įrengimas, užstatymo tankumas/intensyvumas bei aukštumas - 0)
[Symbol]	STATYBOS ZONA
[Symbol]	SUSISIEKIMO IR INŽINERINIŲ TINKLŲ KORIDORIUS
[Symbol]	[VAŽIAVIMAS-IŠVAŽIAVIMAS, EISMO KRYPTIS]
[Symbol]	ESAMOS/PROJEKTUOJAMOS GATVĖS GATVIŲ RAUDONOSIOS LINIJOS
[Symbol]	ESAMA 1,5 M PLOČIO VIETINĖ DVIRAČIŲ TAKO TRASA SP SUPLANUOTA 1,5 M PLOČIO VIETINĖ DVIRAČIŲ TAKO TRASA
[Symbol]	ESAMA TRINKELIŲ DANGA
[Symbol]	PLANUOJAMA TRINKELIŲ DANGA SKLYPO RIBOSE
[Symbol]	ESAMŲ INŽINERINIŲ TINKLŲ APSAUGOS ZONŲ RIBOS
[Symbol]	PROJEKTUOJAMI VANDENTIEKIO TINKLAI
[Symbol]	PROJEKTUOJAMI BUITINIŲ NUOTEKŲ TINKLAI
[Symbol]	PROJEKTUOJAMI LIETAUS NUOTEKŲ TINKLAI
[Symbol]	NUMATOMA ATLIEKŲ SURINKIMO AIKŠTELĖS VIETA
[Symbol]	NAUJAI SODINAMI MEDŽIAI
[Symbol]	SKLYPŲ GREITIMYBĖS
[Symbol]	ŽEMĖS SKLYPŲ RIBŲ POŠKIO KAMPAI (TAŠKAD) IR JU NUMERACIJA

01/517 m² GV

G1	8.5
37%	0.4
5	6
7	8
25%	

kad. Nr. 2101/0005:188
Kitos paskirties žemė
Gyvenamosios teritorijos
Mažaaukščių
gyvenamųjų namų
statybos

kad. Nr. 2101/0005:322
Kitos paskirties žemė
Gyvenamosios teritorijos
Daugiaaukščių ir
aukštybinių gyvenamųjų
namų statybos

REMIANTIS PATVIRTINTOMIS SĄLYGOMIS DETALIAJAM PLANUI RENGTI BEI PLANUOJAMOJE TERITORIJOJE GALIOJANČIAIS PLANAVIMO DOKUMENTAIS, NORMIATYVAIS, TEISĖS AKTAIS, NUSTATOMI ŠIE DETALIOJO PLANO SPRENDINIAI:
Reikalavimai ir apribojimai planuojamai teritorijai ir jos įskaiti aplinkai bei gretimose žemės sklypuose vykdomai ūkiniai veiktai aprašyti aiškinamojo rašto sprendiniuose ir gale pridodamas įstatymų ir norminių dokumentų sąrašas.
Teritorijos planavimo tikslai, uždaviniai, naudojimo reikalavimai:
Pagrindiniai sprendiniai aprašyti teritorijos naudojimo reikalavimų lentelėje.
Rengiamas anksčiau parengto (galiojančio) kvartalo tarp Rėtų g., Minijos g. ir Kaušo g. teritorijos projekcinis pasiūlymas, patvirtintu 1995 m. gruodžio 7 d. Klaipėdos miesto valdybos sprendimu Nr. 633 ir registruotų teritorijų planavimo dokumentų registre Nr. T00028669, korektūra žemės sklypai Kuosų g. 14A, 1996-02-15 d. Klaipėdos miesto valdybos sprendimu Nr. 51 papildomas Klaipėdos miesto valdybos 1995-12-07 sprendimo Nr. 633 „Dėl kvartalo tarp Rėtų g., Minijos g. ir Kaušo g. teritorijos projekcinio pasiūlymo patvirtinimo“ 1 punktas. ... kartu nustatant, kad šie projektiniai pasiūlymai atitinka detaliesiems planams keliamus reikalavimus“. Tikslai: nekeičiant žemės sklypo pagrindinės žemės naudojimo paskirties ir planuojama ūkinė veikla – vienbučių ir dvibučių gyvenamųjų pastatų ir jų priklausančių statybų ir eksploatavimas.
Architektūriniai reikalavimai: Planuojama apdaila naudoti: terpes, plytas, klinkerį, tinką, medį, stiklą. Spalvinį sprendimą derinti prie kvartalo ir Klaipėdos miesto būdingos aplinkos.
Žemės sklypų įstatymais reikalaujami bei detaliojo plano iniciatorių pristatomi išsivysiojimai: Nepabloginti esamų gatvių dangos kokybės, pabloginus - atstatyti. Susisiekimo ir inžinerinių tinklų koridorių ribos atstatyti su servitutų galiojimo ribomis.
Gatvės sauga: Bendru stveju planuojamų pastatų minimalus atsparumo ugniai laipsnis nustatomas – I-II, išlaikant atstumus tarp pastatų (6-8 m) iškyrus stvejus, kai sklype galioja nustatytos specialios žemės naudojimo sąlygos, keliamas pastato atsparumo ugniai laipsnis, išlaikant atstumus tarp pastatų sklype turi būti išdėstomi taip, kad nebūtų pažeisti gretimų sklypų savininkų ar naudotojų pagrįsti interesai (vadovaujantis STR 2.02.09:2005, 8 priedu). Gaisro stveju vanduo imamas iš esamų priešgaisrinio vandens hidrantų Kuosų g., esančių 35 m ir 80 m atstumu nuo planuojamos teritorijos (vadovaujantis „Gaisrinės saugos normos teritorijų planavimo dokumentams rengti“ (2014-02-10, Nr. 2014-01364)) (sprendžiama techninio projekto rengimo metu).
Inžineriniai tinklai: Detalioju planu numatoma inžinerinius tinklus prijungti prie esamų centralizuotų Klaipėdos miesto inžinerinių tinklų, esančių Kuosų g. Inžinerinių tinklų tiesimo metu nepabloginti esamų gatvių dangos kokybės, pabloginus - atstatyti. Susisiekimo ir inžinerinių tinklų koridorių ribos atstatyti su servitutų galiojimo ribomis.
Atliekos: Atliekos numatoma surinkti sklypų ribose stoviniame konteineryje (-iuose). Konteineriai surenkami pagal gyvenotojų sutartis su atliekų išvežėjais ir išvežami į atliekų sąvartyną. Tikalios atliekų konteinerio (-ių) vieta (-os) nustatomos techninio projekto rengimo metu.
Susisiekimas: Planuojama teritorija yra Kuosų g. 14A, Klaipėdos mieste. Patekimas į sklypą numatomas iš D2 kat. Kuosų gatvės. Automobilinių parkavimosi sprendžiamas sklypo ribose. Automobilinių stovėjimo vietų skaičius nustatytas vadovaujantis STR 2.06.04:2014 „Gatvės ir vietinės reikšmės keliai. Bendrieji reikalavimai“ 30 lentelės „Automobilinių stovėjimo vietų minimalus skaičius“. Planuojamame sklype numatomas preliminarus automobilinių stovėjimo vietų skaičius - 2. Tikalus automobilinių stovėjimo vietų skaičius ir vietos sprendžiamos techninio projekto metu, patvirtinus projektuojamo pastato (-ų) rodiklius, nekeičiant detaliojo plano sprendinių. Įvažiavimo į žemės sklypą vieta gali būti tikinama techninio projekto rengimo metu, pagal gatvės esančio kalnagario plotį - 1,88-2,22 m, sūloma dviračių taką įrengti kartu su pėsčiųjų taku.
Želdiniai: Planuojamoje teritorijoje saugomų želdinių nėra. Želdiniai sklypų ribose sprendžiami STR ir kitų teisės aktų nustatyta tvarka arba techninio projekto rengimo metu. Vadovaujantis LR AM 2007-12-21 įstatymu Nr. D1-694 „Dėl statybinės rekreacinės paskirties želdynų plotų normų ir priklausomųjų želdynų normų (plotų) nustatymo tvarkos aprašo patvirtinimo“ 10 punktu.
įskaitant vejas ir gėlymus, plotas vienbučių ir dvibučių gyvenamųjų pastatų teritorijų sklypuose - ne mažesnis kaip 25 % viso žemės sklypo ploto.

TERITORIJOS NAUDOJIMO REGLAMENTŲ APRASOMOJI LENTELĖ

Teritorijos (jos dalies) Nr.	Sklypo (jo dalies) Nr.	Sklypo (jo dalies) plotas m²	Privalomieji teritorijos naudojimo reikalavimai								Papildomi teritorijos naudojimo reikalavimai						
			teritorijos naudojimo tipas	žemės naudojimo paskirtis	žemės naudojimo būdai	leistinas pastatų aukštis	užstatymo tankis, %	užstatymo intensyvumas ar užstatymo tankis*	užstatymo tipas	galimi žemės sklypų dydžiai	priklausomųjų želdynų ir želdinių teritorijų dalys, %	pastatų aukštis	statinių paskirtys	servitutų zonos	specialiosios žemės naudojimo sąlygos		
1	2	3	4	5	6	7	8	9	10	11	12	13	14	15	16	17	18
-	01	517	Vienbučių ir dvibučių gyvenamųjų pastatų teritorija	Kitos paskirties žemė	Vienbučių ir dvibučių gyvenamųjų pastatų teritorijos	8.5	15.70	37	0.4	Sodybinis užstatymas	-	-	25	1-2	Gyvenamosios paskirties su priklausiniais	-	Vandentiekio, lietaus ir fekalinės kanalizacijos tinklų ir įrenginių apsaugos zonos - 13 m².

Detaliojo plano rengėjas:
UAB "Project28"
Rėtų g. 5-20, Klaipėda LT-91275
tel. 8 (54) 2424242, 8 (54) 2424243
www.project28.lt, email: info@project28.lt

Atestato Nr. 0008
Direktorius: S. Kazlauskienė
PV S. Kazlauskienė

Objektas:
Kvartalo tarp Rėtų g., Minijos g. ir Kaušo g. teritorijos projekcinis pasiūlymas, patvirtintu 1995 m. gruodžio 7 d. Klaipėdos miesto valdybos sprendimu Nr. 633 ir registruotų teritorijų planavimo dokumentų registre Nr. T00028669, korektūra žemės sklypai Kuosų g. 14A

Skaitmeninis žemėlapis: 1:250 0
Lapai: 1 1

Yra: 1
Zymas: K-VT-21-18-257

PAGRINDINIAI SPRENDINIAI

20.....m.d. įsakymu Nr.
Klaipėdos miesto savivaldybės administracijos direktoriaus

PATVIRTINTA
Klaipėdos miesto savivaldybės
administracijos direktoriaus

20.....m.d. įsakymu Nr.

SPRENDINIŲ KONKRETIZAVIMO STADIJA (DETALIOJO PLANO SPRENDINIAI)

Reikalavimai ir apribojimai planuojamai ūkinei veiklai ir jos įtakai aplinkai bei gretimuose žemės sklypuose vykdomai ūkinei veiklai aprašyti aiškinamojo rašto sprendiniuose ir gale pridedamas įstatymų ir norminių dokumentų sąrašas.

Teritorijos planavimo tikslai, uždaviniai, naudojimo reglamentai:

Pagrindiniai sprendiniai aprašyti teritorijos naudojimo reglamentų lentelėje.

Rengiamas anksčiau parengto (galiojančio) kvartalo tarp Rūtų g., Minijos g. ir Kauno g. tęsinio Klaipėdoje projektinių pasiūlymų, patvirtintų 1995 m. gruodžio 7 d. Klaipėdoje miesto valdybos sprendimu Nr. 633 ir įregistruotų teritorijų planavimo dokumentų registre Nr. T00028669, korektūra žemės sklypui Kuosų g. 14A. 1996-02-15 d. Klaipėdos miesto valdybos sprendimu Nr. 51 papildytas Klaipėdos miesto valdybos 1995-12-07 sprendimo Nr. 633 „Dėl kvartalo tarp Rūtų g., Minijos g. ir Kauno g. tęsinio Klaipėdoje projektinių pasiūlymų patvirtinimo“ 1 punktą: „..., kartu nustatant, kad šie projektiniai pasiūlymai atitinka detaliesiems planams keliamus reikalavimus“. Tikslai: nekeičiant žemės sklypo pagrindinės žemės naudojimo paskirties ir nepažeidžiant įstatymų ir kitų teisės aktų reikalavimų, aukštesnio lygmens kompleksinio ar specialiojo teritorijų planavimo dokumentų sprendinių, nustatyti teritorijos naudojimo reglamentus žemės sklypui Kuosų g. 14A, suformuotam parengus žemės valdos projektą.

Planuojama ūkinė veikla – vienbučių ir dvibučių gyvenamųjų pastatų ir jų priklausinių statyba ir eksploatacija.

Sklypas:

Sklypas Nr. 01 (kad. Nr. 2101/0005:505) yra jau suformuotas. Sklypas registruotas Valstybės įmonėje Registrų centre. Žemės sklypas suformuotas atliekant kadastrinius matavimus. Žemės sklypo plotas, ribos, naudojimo paskirtis ir žemės naudojimo būdas nekeičiami. Nustatomi šie reglamentai:

Sklypas Nr. 01: plotas – 517 m², teritorijos naudojimo tipas – vienbučių ir dvibučių pastatų gyvenamoji teritorija (GV), žemės naudojimo paskirtis – kita (KT), naudojimo būdas – vienbučių ir dvibučių gyvenamųjų pastatų teritorijos (G1). Sklype numatoma statyti 1-2 aukštų pastatus, ne aukštesnius kaip 8.5 m (max aukštis iki pastato stogo ar statinio konstrukcijos aukščiausio taško). Sklypo užstatymo tankis – 37 %, sklypo užstatymo intensyvumas – 0.4.

Planuojamo žemės sklypo užstatymo tankis ir intensyvumas nustatyti vadovaujantis STR 2.02.09:2005 „Vienbučiai ir dvibučiai gyvenamieji pastatai“ 9 priedu. Pastatų (priestatų) atstumai iki gretimų sklypų ribų turi atitikti reikalavimus, nustatytus reglamento STR 2.02.09:2005 „Vienbučiai ir dvibučiai gyvenamieji pastatai“ 8 priede. Gyvenamųjų pastatų (priestatų) atstumai iki gretimo sklypo pastatų (priestatų) turi atitikti reikalavimus, nustatytus reglamento STR 2.02.09:2005 „Vienbučiai ir dvibučiai gyvenamieji pastatai“ 2 priede. Šie reikalavimai gali būti netaikomi gavus besiribojančio sklypo savininko ar valdytojo sutikimą raštu. **Minimalus atstumas nuo statybos zonos iki sklypo šiaurės vakarinės ribos nurodomas 1 m, nes buvo gautas kaimyninio žemės sklypo kad. Nr. 2101/0005:504 savininkų sutikimai raštu.**

Statinių statyba sklypuose galima tik iškelus esamus inžinerinius tinklus, patenkančius į statybos zoną (sprendžiama techninio projekto metu).

Architektūriniai reikalavimai:

- Planuojama apdailai naudoti: čerpes, plytas, klinkerį, tinką, medį, stiklą.
- Spalvinį sprendimą derinti prie kvartalo ir Klaipėdos miestui būdingos aplinkos.

Žemės sklypų įsisavinimo reikalavimai bei detaliojo plano iniciatoriaus prisiimami įsipareigojimai:

- Nepabloginti esamo kelio dangos kokybės sklypų statybos ir sklypų eksploatavimo metu.
- Pabloginus esamo kelio būklę, jį sutvarkyti iki buvusios kelio kokybės.

Detaliojo plano sprendiniai įvertinant visuomenės poreikius:

Artimiausios ugdymo įstaigos: L/D „Klevelis“, Taikos pr. 53 (atstumas apie 750 m), „Saulutės“ mokykla-darželis, Kauno g. 11 (atstumas apie 1 km), „Gabijos“ progimnazija ir „Aitvaro“ gimnazija, Paryžiaus Komunos 14 (atstumas apie 1 km). Artimiausios parduotuvės: „Iki“, Taikos pr. 28 (atstumas apie 750 m), „Maxima“, Taikos pr. 61 (atstumas apie 800 m). Artimiausios gydymo įstaigos: V. Grigalausko šeimos centras, Birutės g. 22 (atstumas apie 200 m), Jūrininkų sveikatos priežiūros centras, Taikos pr. 46 (atstumas apie 310 m). Artimiausios viešojo transporto sustojimo vietos – Minijos g. esanti „Lakštučių“ st. (važiuoja miesto autobusai, maršruto Nr. 9, 9A) ir Taikos pr. esanti „Kauno“ st. (važiuoja miesto autobusai, maršruto Nr. 1A, 2A, 3, 4, 5B, 6, 6A, 8, 10, 11, 12, 12A, 14, 14A, 18, 21, 22B, 28).

Detaliojo plano sprendiniai aplinkos kokybės ir higieninės būklės požiūriu:

Vadovaujantis LR Vyriausybės 1992-05-12 nutarimu Nr. 343 „Specialiosios žemės ir miško naudojimo sąlygos“ (Žin., 1992, Nr. 22-652) ir jo vėlesnėmis redakcijomis, visai planuojamai teritorijai galioja apsaugos zonos bei išlaikomi normuojami atstumai.

Vadovaujantis LR SAM įsakymu 2004-08-19 Nr. V-586 „Dėl sanitarinių apsaugos zonų ribų nustatymo ir režimo taisyklių patvirtinimo“ (Žin., 2004, Nr. 134-4878) planuojama veikla - vienbučių/dvibučių gyvenamųjų namų ir jų priklausinių statyba ir eksploatacija - nėra tarši ir nesukurs SAZ, išeinančių už planuojamos teritorijos ribų.

Aplinkos kokybė ir higieninė būklė, įgyvendinus numatytus sprendinius, atitiks nustatytas normas.

Gretimybių poveikis formuojamai gyvenamajai aplinkai:

Įvertinus ūkinės veiklos pobūdį, gretimų žemės sklypų ir teritorijų paskirtį bei juose esančių statinių išdėstymą, planuojamos teritorijos inžinerinį aprūpinimą, cheminę, fizinę, biologinę taršą, psichogeninę įtaką, daroma išvada, kad detaliojo plano gretimybėse vykdoma ir numatyta ūkinė plėtra neturės neigiamo poveikio planuojamai veiklai.

Esamų taršos šaltinių, turinčių savo SAZ ir galinčių įtakoti neigiamai planuojamą veiklą nėra.

Gaisrinės sauga:

Bendru atveju planuojamų pastatų minimalus atsparumo ugniai laipsnis nustatomas – I-II, išlaikant atstumus tarp pastatų (6-8 m) išskyrus atvejus, kai sklype galioja nustatytos specialios žemės naudojimo sąlygos, keičiamas pastato atsparumo ugniai laipsnis, išlaikant atstumus tarp pastatų. Statiniai sklype turi būti išdėstomi taip, kad nebūtų pažeisti gretimų sklypų savininkų ar naudotojų pagrįsti interesai (vadovaujantis STR 2.02.09:2005, 2 priedu). Gaisro atveju vanduo imamas iš esamų priešgaisrinių vandens hidrantų Kuosų g., esančių 35 m ir 80 m atstumu nuo planuojamos teritorijos (vadovaujantis „Gaisrinės saugos normos teritorijų planavimo dokumentams rengti“ (2014-02-10, Nr. 2014-01364) (sprendžiama techninio projekto rengimo metu).

Inžineriniai tinklai:

Detalioju planu numatoma inžinerinius tinklus prijungti prie esamų centralizuotų Klaipėdos miesto inžinerinių tinklų, esančių Kuosų g. Inžinerinių tinklų tiesimo metu nepabloginti esamų gatvių dangos kokybės, pabloginus – atstatyti. Esami inžineriniai tinklai, kurie patenka į statinių statybos zoną, turi būti iškeliami (sprendžiama techniniu projektu). Susisiekimo ir inžinerinių tinklų koridorių ribos sutampa su servitutų galiojimo ribomis.

- **Vandentiekio tinklai:** detaliuoju planu numatoma prisijungti prie esamų centralizuotų vandentiekio tinklų, esančių Kuosų g. Preliminarus išnaudojamas vandens kiekis 1 vienbučiui/dvibučiui gyvenamajam namui – 0,8 m³/d, 240 m³/metus. Prisijungimas sprendžiamas techninio projekto rengimo metu, STR numatyta tvarka, gavus prisijungimo sąlygas.
- **Nuotekų tinklai:** detaliuoju planu numatoma prisijungti esamų centralizuotų buitinių nuotekų tinklų, esančių Kuosų g. Preliminarus buitinių nuotekų kiekis – 0,8 m³/d, 240 m³/metus. Prisijungimas sprendžiamas techninio projekto rengimo metu, STR nustatyta tvarka, gavus prisijungimo sąlygas.
- **Lietaus nuotekų tinklai:** detaliuoju planu numatoma prisijungti esamų centralizuotų lietaus nuotekų tinklų, esančių Kuosų g. Prisijungimas sprendžiamas techninio projekto rengimo metu, STR nustatyta tvarka, gavus prisijungimo sąlygas.
- **Elektros tinklai:** neprojektuojami.
- **Ryšių tinklai:** neprojektuojami.
- **Dujotiekis:** neprojektuojami.
- **Šildymas:** numatomas geoterminis, kietu kuru, dujomis ar elektra. Esant poreikiui, numatoma galimybė jungtis prie centralizuotų šildymo tinklų. Šildymo būdas sprendžiamas techninio projekto rengimo metu, STR nustatyta tvarka, gavus prisijungimo sąlygas.

Specialiosios žemės ir miško naudojimo sąlygos (LR vyriausybės nutarimas 1992-05-12 Nr. 343 ir vėlesnės redakcijos): šiuo rengiamu detaliuoju planu tikslinamas sklypui nustatytos ir įregistruotos specialiosios žemės ir miško naudojimo sąlygos plotas.

Sklypas Nr. 01:

- Vandentiekio, lietaus ir fekalinės kanalizacijos tinklų ir įrenginių apsaugos zonos - 13 m² (49 skyrius)

Servitutai:

Nėra.

Atliekos:

Atliekas numatoma surinkti sklypų ribose stovinčiame konteineryje (-iuose). Konteineriai surenkami pagal gyventojų sutartis su atliekų išvežėjais ir išvežami į atliekų sąvartyną. Tikslios atliekų konteinerio (-ių) vieta (-os) nustatomos techninio projekto rengimo metu.

Susisiekimas:

Planuojama teritorija yra Kuosų g. 14A, Klaipėdos mieste. Patekimas į sklypą numatomas iš D2 kat. Kuosų gatvės.

Automobilių parkavimas sprendžiamas sklypo ribose. Automobilių stovėjimo vietų skaičius nustatytas vadovaujantis STR 2.06.04:2014 „Gatvės ir vietinės reikšmės keliai. Bendrieji reikalavimai“ 30 lentelė „Automobilių stovėjimo vietų minimalus skaičius“. Planuojamame sklype numatomas preliminarus automobilių stovėjimo vietų skaičius – 2. Tikslus automobilių stovėjimo vietų skaičius ir vietos sprendžiamos techninio projekto metu, patvirtinus projektuojamo pastato (-ų) rodiklius, nekoreguojant detaliojo plano sprendinių. Įvažiavimo į žemės sklypą vieta gali būti tikslinama techninio projekto rengimo metu, pagal statomo pastato (-ų) poreikius, nerengiant detaliojo plano koregavimo.

Dviračių takai: Vadovaujantis Klaipėdos miesto dviračių infrastruktūros plėtros specialiuoju planu, palei planuojamo sklypo šiaurės rytinę ribą planuojama 1,5 m pločio vietinė dviračių tako trasa. Kitoje Kuosų gatvės pusėje yra esama 1,5 pločio dviračių tako trasa. Kadangi tarp planuojamo sklypo ir Kuosų gatvės esančio šaligatvio plotis – 1,88-2,22 m, siūloma dviračių taką įrengti kartu su pėsčiųjų taku.

Želdiniai:

Planuojamoje teritorijoje saugomų želdinių nėra. Želdiniai sklypų ribose sprendžiami STR ir kitų teisės aktų nustatyta tvarka arba techninio projekto rengimo metu. Vadovaujantis LR AM 2007-12-21 įsakymu Nr. D1-694 „Dėl atskirųjų rekreacinės paskirties želdynų plotų normų ir priklausomųjų želdynų normų (plotų) nustatymo tvarkos aprašo patvirtinimo“, želdynų, įskaitant vejas ir gėlynus, plotas vienbučių ir dvibučių gyvenamųjų pastatų teritorijų sklypuose - ne mažesnis kaip 25 % viso žemės sklypo ploto.

Veiklą planuojamoje teritorijoje, jos tvarkymą ir eksploatavimą reglamentuoja:

Įstatymai:

- LR aplinkos apsaugos įstatymas, Žin., 1992, Nr. 5-75;
- LR atliekų tvarkymo įstatymas, Žin., 2002, Nr. 72-3016;
- LR žemės įstatymas, Žin., 2004, Nr. 28-868;
- LR nekilnojamojo kultūros paveldo apsaugos įstatymas, Žin., 2004, Nr. 153-5571;
- LR triukšmo valdymo įstatymas, Žin., 2004, Nr. 164-5971;
- LR teritorijų planavimo įstatymas, Žin., 2013-07-16, Nr. 76-3824.

Nutarimai:

- Specialiosios žemės ir miško naudojimo sąlygos, LRV 1992-05-12 nutarimas Nr. 343;
- Visuomenės informavimo, konsultavimo ir dalyvavimo priimant sprendinius dėl teritorijų planavimo nuostatai, LRV 2013-12-18 nutarimas Nr. 1267.

Įsakymai:

- Sanitarinių apsaugos zonų ribų nustatymo ir režimo taisyklės, LR SAM 2004-08-19 įsakymas Nr. V-586;
- Priklausomųjų želdynų normų (plotų) nustatymo tvarkos aprašas, LR AM 2007-12-21 įsakymas Nr. D1-694;
- Saugotinių medžių ir krūmų kirtimo, persodinimo ar kitokio pašalinimo atveju, šių darbų vykdymo ir leidimų šiems darbams išdavimo, medžių ir krūmų vertės atlyginimo tvarkos aprašas, LR AM 2008-01-31 įsakymas Nr. D1-87;
- Žemės naudojimo būdų turinio aprašas, LR ŽŪM/LR AM 2013-12-11 įsakymas Nr. 3D-830/D1-920;
- Gaisrinės saugos normų teritorijų planavimo dokumentams rengti, LR AM/PAGD prie VRM direktoriaus 2013-12-31 įsakymas Nr. D1-995/1-312;
- Teritorijų planavimo sąlygų išdavimo tvarkos aprašas, LR AM 2013-12-31 įsakymas Nr. D1-999;
- Teritorijų planavimo erdvinių duomenų specifikacija, LR AM 2013-12-31 įsakymas Nr. D1-1009;
- Teritorijų planavimo normos, LR AM 2014-01-02 įsakymas Nr. D1-7;
- Kompleksinio teritorijų planavimo dokumentų rengimo taisyklės, LR AM 2014-01-02 įsakymas Nr. D1-8;
- Medžių ir krūmų veisimo, vejų ir gėlynų įrengimo taisyklės, LR AM 2016-08-24 įsakymas Nr. D1-565.

Kita:

- STR 2.02.09:2005 „Vienbučiai ir dvibučiai gyvenamieji pastatai“;
- STR 2.06.04:2014 „Gatvės ir vietinės reikšmės keliai. Bendrieji reikalavimai“;
- STR 1.01.03:2017 „Statinių klasifikavimas“;
- STR 1.05.01:2017 „Statybą leidžiantys dokumentai. Statybos užbaigimas. Statybos sustabdymas. Savavališkos statybos padarinių šalinimas. Statybos pagal neteisėtai išduotą statybą leidžiantį dokumentą padarinių šalinimas“;

- HN 33:2011 „Triukšmo ribiniai dydžiai gyvenamuosiuose ir visuomeninės paskirties pastatuose bei jų aplinkoje“.

*Nustojus galioti nurodytiems dokumentams, automatiškai galioja juos keičiantys.

Projekto vadovė S. Kazlauskienė



DETALŪS METADUOMENYS

Dokumento sudarytojas (-ai)	Klaipėdos miesto savivaldybė 188710823, Liepų g. 11, LT-91502, Klaipėda
Dokumento pavadinimas (antraštė)	DĖL KVARTALO TARP RŪTŲ G., MINIJOS G. IR KAUNO G. TĘSINIO KLAIPĖDOJE PROJEKTINIŲ PASIŪLYMŲ, PATVIRTINTŲ KLAIPĖDOS MIESTO VALDYBOS 1995 M. GRUODŽIO 7 D. SPRENDIMU NR. 633 „DĖL KVARTALO TARP RŪTŲ G., MINIJOS G. IR KAUNO G. TĘSINIO KLAIPĖDOJE PROJEKTINIŲ PASIŪLYMŲ PATVIRTINIMO“ IR ĮREGISTRUOTŲ TERITORIJŲ PLANAVIMO DOKUMENTŲ REGISTRE NR. T00028669 KOREKTŪROS ŽEMĖS SKLYPUI KUOSŲ G. 14A PATVIRTINIMO
Dokumento registracijos data ir numeris	2020-01-28 Nr. AD2-170
Dokumento gavimo data ir dokumento gavimo registracijos numeris	–
Dokumento specifikacijos identifikavimo žymuo	ADOC-V1.0
Parašo paskirtis	Pasirašymas
Parašą sukūrusio asmens vardas, pavardė ir pareigos	Gintaras Neniškis, Savivaldybės administracijos direktorius, SAVIVALDYBĖS ADMINISTRACIJOS DIREKTORIUS
Sertifikatas išduotas	GINTARAS NENIŠKIS, Klaipėdos miesto savivaldybės administracija LT
Parašo sukūrimo data ir laikas	2020-01-28 08:38:11 (GMT+02:00)
Parašo formatas	XAdES-T
Laiko žymoje nurodytas laikas	2020-01-28 08:38:17 (GMT+02:00)
Informacija apie sertifikavimo paslaugų teikėją	ADIC CA-B, Asmens dokumentu israsymo centras prie LR VRM LT
Sertifikato galiojimo laikas	2019-05-24 11:19:56 – 2022-05-23 11:19:56
Informacija apie būdus, naudotus metaduomenų vientisumui užtikrinti	"Registravimas" paskirties metaduomenų vientisumas užtikrintas naudojant "RCSC IssuingCA, VI Registru centras - i.k. 124110246 LT" išduotą sertifikatą "Dokumentų valdymo sistema Avilys, Klaipėdos miesto savivaldybės administracija, į.k.188710823 LT", sertifikatas galioja nuo 2018-12-27 13:29:47 iki 2021-12-26 13:29:47
Pagrindinio dokumento priedų skaičius	2
Pagrindinio dokumento pridedamų dokumentų skaičius	–
Priedamo dokumento sudarytojas (-ai)	–
Priedamo dokumento pavadinimas (antraštė)	–
Priedamo dokumento registracijos data ir numeris	–
Programinės įrangos, kuria naudojantis sudarytas elektroninis dokumentas, pavadinimas	Dokumentų valdymo sistema Avilys, versija 3.4.50
Informacija apie elektroninio dokumento ir elektroninio (-ių) parašo (-ų) tikrinimą (tikrinimo data)	Atitinka specifikacijos keliamus reikalavimus. Visi dokumente esantys elektroniniai parašai galioja (2020-01-28 11:40:00)
Paieškos nuoroda	–
Papildomi metaduomenys	Nuorašą suformavo 2020-01-28 11:40:00 Dokumentų valdymo sistema Avilys