


RITORIJOS NAUDOJIMO REGLEMENTŲ APRAŠOMOJI LENTELĖ														
Tipas (jo dalies) Nr.	sklypo (jo dalies) plotas m ²	Privalomieji teritorijos naudojimo reglamentai								Papildomi teritorijos naudojimo reglamentai				
		teritorijos naudojimo tipas	žemės naudojimo paskirtis	žemės naudojimo būdai	leistinas pastatų aukštis	užstatymo tankis, %	užstatymo intensyvumas ar/ir užstatymo tūrio tankis*	užstatymo tipas	priklausomujų želdynų ir želdinių teritorijų dalys, %	statinių paskirtys	kiti reglamentai			
*.														
1.	2730	TK	Kita	I2	-	-	-	-	-	Inžineriniai statiniai	<ul style="list-style-type: none"> Taikomi specialieji reikalavimai kultūros paveldo objektams, teritorijoms ir jų apsaugos zonoms; **Taikomos specialiosios žemės naudojimo sąlygos: 1 – 7. 			
2.														
2.	1647	GC	Kita	K, V, B, E, I2	I – 22 II – 18 III – 30	I – 25,55 II – 21,55 III – 33,55	80	2,7	Perimetrinis reguliarus (uždaro plano kvartalai)	15	Negyvenamieji pastatai su priklausiniais, inžineriniai statiniai	<ul style="list-style-type: none"> Taikomi aukštos kokybės reikalavimai architektūrai ir viešųjų erdviių tvarkymui; Taikomi specialieji reikalavimai kultūros paveldo objektams, teritorijoms ir jų apsaugos zonoms; **Taikomos specialiosios žemės naudojimo sąlygos: 3, 6, 7; Statybos zonoje III iš pagrindinių apžvalgos taškų turi būti užtikrinta vertikali pastato-akcento proporcija; Išklotinėje nuo Naujosios Uosto g. 3 m pločio zonoje formuojama terasa 16 m aukščio arba šlaitinis sprendinys nuo 16 m iki leistino pastatų aukštio. Reglamentas taikomas statybos zonose II ir III; Jungties L vieta tikslinama TP ar konkurso metu. Užstatymas galimas ne žemiau kaip 4,5 m nuo žemės paviršiaus. Išklotinėje nuo N. Uosto g. turi formuojamas 2,5 - 3 m pločio praėjimas. 		
3.														
3.	1605	TK	Kita	I2	-	-	-	-	-	Inžineriniai statiniai	<ul style="list-style-type: none"> Taikomi specialieji reikalavimai kultūros paveldo objektams, teritorijoms ir jų apsaugos zonoms; **Taikomos specialiosios žemės naudojimo sąlygos: 1 – 7. 			
4.														
4.1	51157	GC	Kita	K, V, G2, B, E, I2	I – 30 II – 24 III – 26 IV – 30 V – 22 VI – 13 VII – 22 VIII – 26 IX – 24 X – 22 XI – 26 XII – 24 XIII – 18 XIV – 18 XV – 13 XVI – 22 XVII – 24 XVIII – 26 XIX – 24 XX – 26	I – 32,6 II – 26,65 III – 28,65 IV – 32,9 V – 25,4 VI – 16,2 VII – 25,75 VIII – 29,75 IX – 27,95 X – 24,45 XI – 28,3 XII – 26,3 XIII – 20,3 XIV – 20,25 XV – 15,4 XVI – 24,4 XVII – 26,25 XVIII – 28,4 XIX – 26,6 XX – 28,7	80	2,7	Perimetrinis reguliarus (uždaro plano kvartalai)	18	Gyvenamieji ir negyvenamieji pastatai su priklausiniais (nustatyame SAZ taikomas tvarkymo režimas: draudžiamas statyti gyvenamosios, poilsio, sodų, gydymo paskirties pastatus, bendrojo lavinimo mokyklas, ikimokyklinio ugdymo įstaigas, steigti rekreacines teritorijas)	<ul style="list-style-type: none"> Taikomi aukštos kokybės reikalavimai architektūrai ir viešųjų erdviių tvarkymui; Taikomi specialieji reikalavimai kultūros paveldo objektams, teritorijoms ir jų apsaugos zonoms; **Taikomos specialiosios žemės naudojimo sąlygos: 1 – 7; Žemės sklypo 4.2 dalyje yra nekilnojamomo kultūros paveldo objekto – statybos uosto pastatų kompleksas (kodas 43916), Naujoji Uosto g. 3: pirmo pastato (43917) aukštis – 1 a. su mansarda (9,4 m), antro pastato (43918) aukštis – 2 a. su pastoge (10 m); Galimos vyraujančios statinių ar jų grupių paskirtys: visų tipų gyvenamosios paskirties pastatai ir negyvenamieji administracinės, viešbučių prekybos, paslaugų, maitinimo, kultūros, mokslo, gydymo sporto, poilsio, religinių paskirties pastatai; gali būti transporto, garazu ir kiti negyvenamosios paskirties pastatai, kuriuose vykdoma veikla nesukelia neigiamo poveikio esamai ir planuojamai aplinkai; Išklotinėje nuo Naujosios Uosto g. 3 m pločio zonoje formuojama terasa 16 m aukščio arba šlaitinis sprendinys nuo 16 m iki leistino pastatų aukštio. Reglamentas taikomas statybos zonose V ir VII; Statybos zonose IX, X, XI – XIV ir XII pastatų viršutiniai aukštai turi būti projektuojami ir statomi su šlaitiniais stogais. Kiti pastatų aukštų stogai, išskyrus viršutinius, gali būti projektuojami ir statomi kaip sutapdinti eksploatuojamų stogų (terasos); 		
4.2	777	GC	Kita	K, V, G2	esamas	esamas	32	0,53	Atskirai stovintys pastatai	18	Gyvenamieji ir negyvenamieji pastatai su priklausiniais, inžineriniai statiniai	<ul style="list-style-type: none"> Jungtys A – C, esančios tarp zonų II – IV, turi būti įtraukiamos ≥ 3 m nuo pagrindinio fasado plokštumos, vengiant suformuoti ištisą plokštumą. Užstatymas galimas ne žemiau kaip 4,5 m nuo žemės paviršiaus. Jungčių ir įtraukimų vietos tikslinamos TP ar konkurso metu (kaip parodyta išklotinėje); Jungtims D – F nustatomi atitinkami gabaritai: užstatymas galimas ne žemiau kaip 4,5 m nuo žemės paviršiaus, pločio apribojimas – 2,5 m, aukščio apribojimas – iki 3 m. Jungčių vieta tikslinama TP ar konkurso metu; Jungčių G – K vieta tikslinama TP ar konkurso metu. Užstatymas galimas ne žemiau kaip 4,5 m nuo žemės paviršiaus. Išklotinėje nuo Naujosios Uosto g. G – H jungtyse turi formuojamas 2,5 - 3 m pločio praėjimas; Žemės sklype išskiriami tris servitutai: S1, S2 ir S3; Pastatų, esančių statybos zonose I, II, IV, VII, VIII, XV, XVI, XVII, XVIII, XIX planavimo ar projektavimo atvejais turi būti rengiami architektūriniai konkursai. 		
5.														
5.	15264	BZ	Kita	B, E, I2	-	-	-	-	-	Laikini statiniai	<ul style="list-style-type: none"> Taikomi aukštos kokybės reikalavimai architektūrai ir viešųjų erdviių tvarkymui; Taikomi specialieji reikalavimai kultūros paveldo objektams, teritorijoms ir jų apsaugos zonoms; **Taikomos specialiosios žemės naudojimo sąlygos: 1 – 7; Krantinių/viešųjų erdviių planavimo ar projektavimo atvejais turi būti rengiami architektūriniai konkursai; Žemės sklype išskiriamas servitutas – S4. 			
6.*														
6.	393	PA, TI	Kita	K, V, B, I1, I2	12	14,3	69	0,46	Atskirai stovintys pastatai	-	Negyvenamieji pastatai su priklausiniais, inžineriniai statiniai	<ul style="list-style-type: none"> Taikomi aukštos kokybės reikalavimai architektūrai ir viešųjų erdviių tvarkymui; Taikomi specialieji reikalavimai kultūros paveldo objektams, teritorijoms ir jų apsaugos zonoms; **Taikomos specialiosios žemės naudojimo sąlygos: 1, 3, 4, 6, 7. 		
7.*														
7.	649	PA, TI	Kita	K, V, B, I1, I2	12	14,3	30	0,3	Atskirai stovintys pastatai	-	Negyvenamieji pastatai su priklausiniais, inžineriniai statiniai	<ul style="list-style-type: none"> Taikomi aukštos kokybės reikalavimai architektūrai ir viešųjų erdviių tvarkymui; Taikomi specialieji reikalavimai kultūros paveldo objektams, teritorijoms ir jų apsaugos zonoms; **Taikomos specialiosios žemės naudojimo sąlygos: 1, 3, 6 – 9. 		
8.*														
8.	377	PA, TI	Kita	I1, I2								<ul style="list-style-type: none"> Taikomi specialieji reikalavimai kultūros paveldo objektams, teritorijoms ir jų apsaugos zonoms; 		

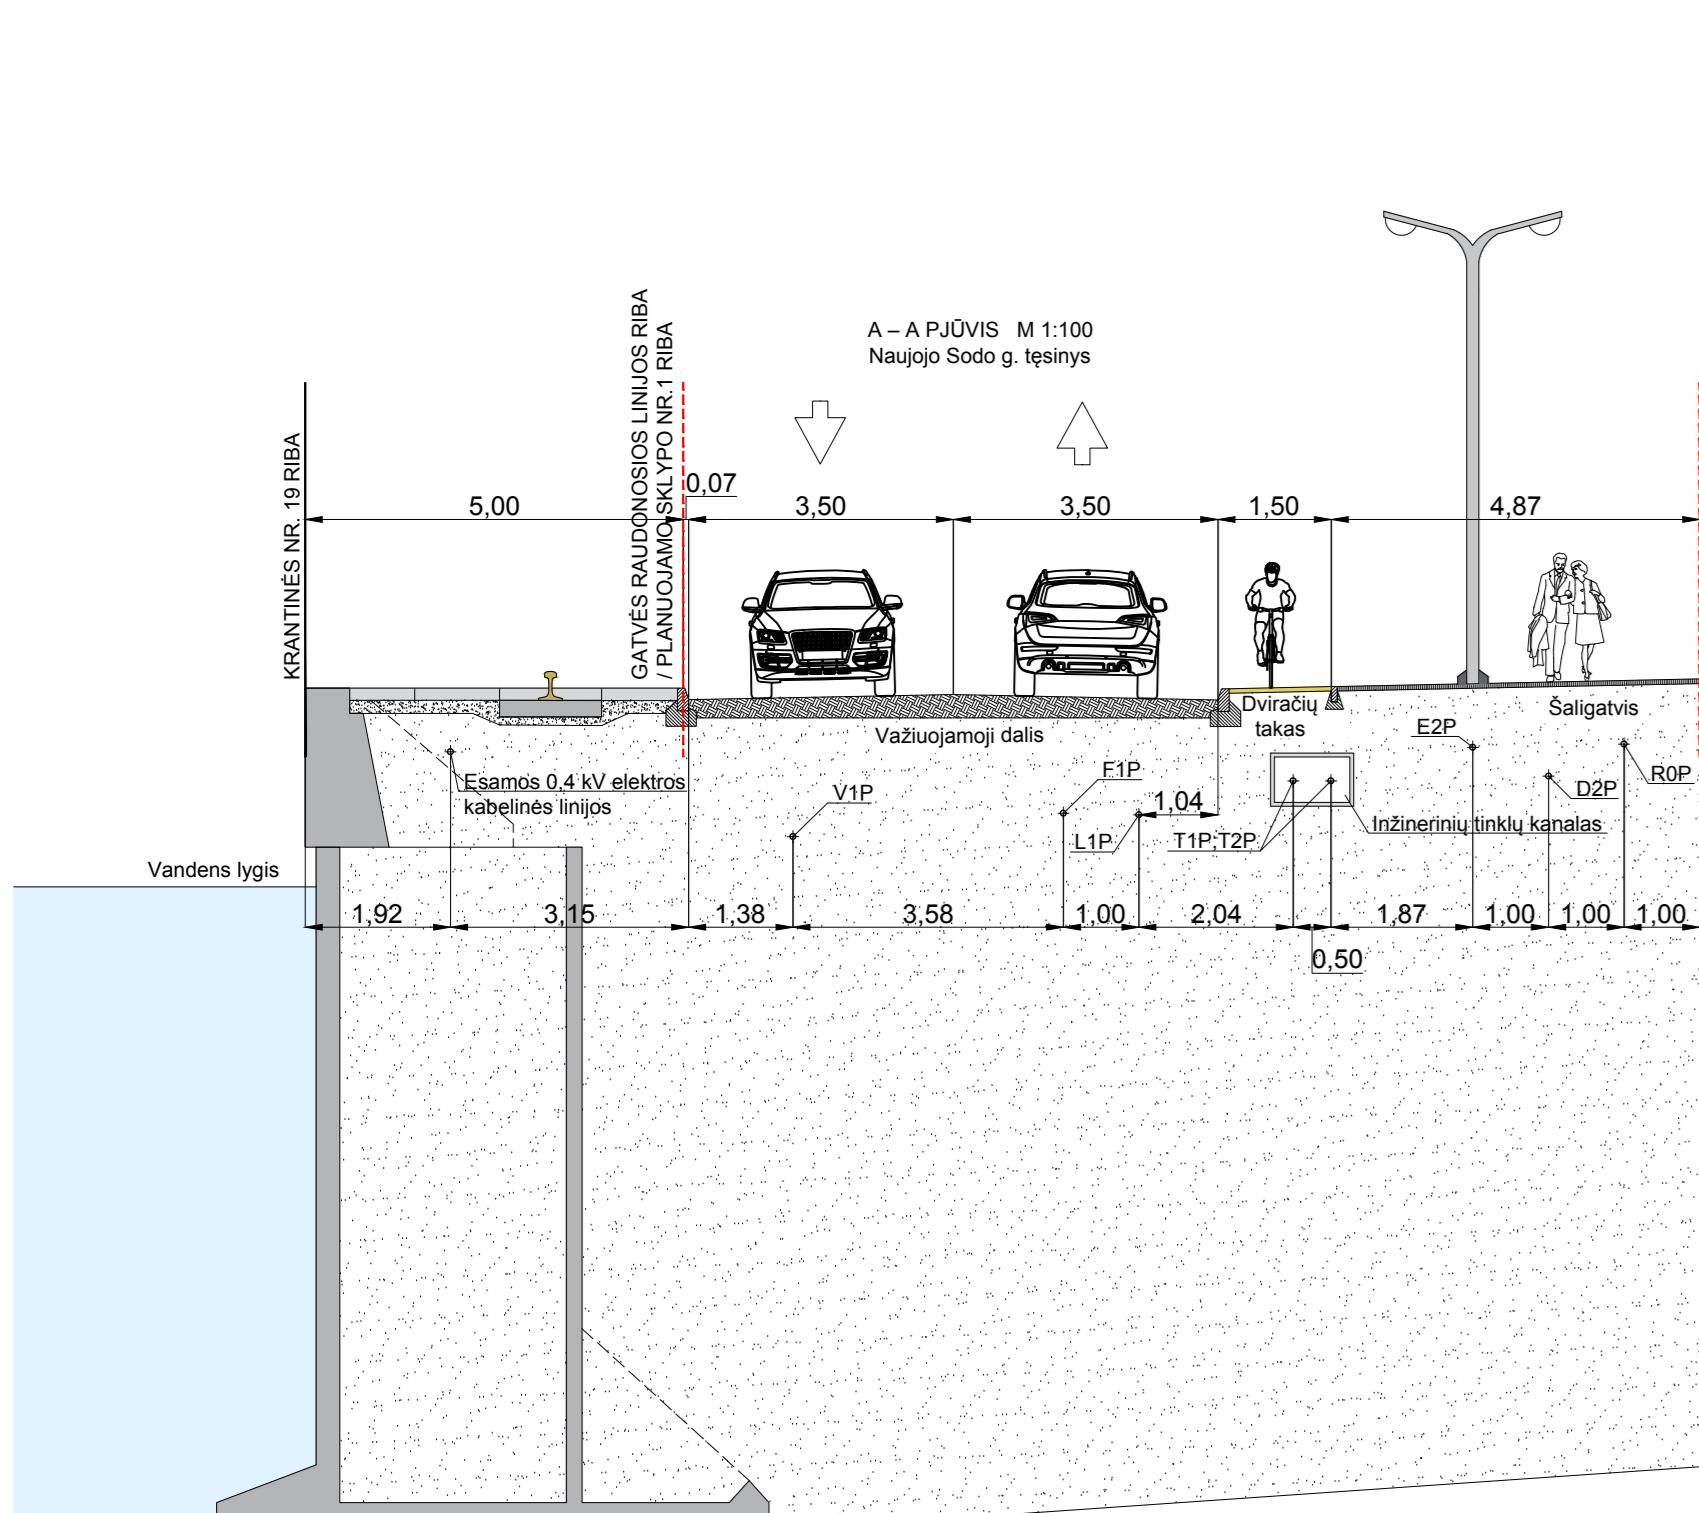

PASTABOS:

1. Planuojama teritorija patenka į 1-osios vandenvietės apsaugos zonos cheminės taršos apribojimo 3-ają apsaugos zoną. Žemės sklypuose Nr. 1-9 taikomi požeminio vandens vandenviečių apsaugos juostų reikalavimai.
2. Krantinių/viešųjų erdvų, esančių žemės sklype Nr.5 bei pastatų, esančių žemės sklype Nr. 2 ir žemės sklypo Nr.4 statybos zonose I, II, IV, VII, VIII, XV, XVI, XVII, XVIII, XIX planavimo ar projektavimo atvejais turi būti rengiami architektūriniai konkursai. Planuojamų dviračių takų, sustiprintos pėsčiųjų tako dangos, planuojamo per Danės upę pėsčiųjų ir dviračių tilto ir laikinų statinių vietas parenkamos/tikslinamos techninio projekto (toliau – TP) ar konkurso metu. Siekiant užtikrinti privažiavimo galimybę aptarnaujančiam transportui ar laikinų statinių / krantinių naudotojams prie laikinų statinių Danės skvere bei Danės upės krantinės, žemės sklype Nr.5 TP rengimo metu turi būti parenkamos vietas susitirpintos dangos pėsčiųjų takų įrengimui. Jvažiavimai - išvažiavimai į teritoriją gali būti tikslinami TP rengimo metu.
3. Stovėjimo vietas gali būti planuojamos požeminėse ar antžeminėse automobilių parkavimo aikštelėse. Požeminė automobilių aikštelė planuojama po visu žemės sklypu Nr.4, išskyrus sklypo dalyje 4.2 ir didelių medžių sodinimo zonose (plačiau žr. tekstinės dalies priedus – Požeminės dalies schemas). Yra paliekamas galimybė po XV ir XVI statybos zonomis įrengti atskirą požeminę automobilių aikštelę, ši galimybė nagrinėjama konkurso ar TP rengimo metu. Automobilių stovėjimo vietų skaičius gali būti tikslinamas TP metu.
4. Vadovaujantis nekilnojamosioms kultūros vertybės vertinimo medžiaga formuojant naują teritorijos urbanistinę struktūrą, išsaugoti ir pritaikyti naujai paskirčiai išlikusius XX pradžios apstatymo fragmentus, juos įtraukiant į naujų pastatų tūrinę – erdinę kompoziciją (pastatas Nr. 2). 2020-03-10 Kultūros paveldo departamento prie Kultūros ministerijos pirmosios nekilnojamomojo kultūros paveldo vertinimo tarybos posėdyje (protokolo Nr. VT-19) nutarta pastatai, esantį Naujoji Uosto q. 5 priskirti vertingių savybių požymiu turinčiu objektu kategorijai. Detaliuoju planu Naujojo Uosto q. 5 pastato sprendiniai neteikiami ir nesprendžiami.

TERITORIJOS TVARKYMO IR NAUDΟJIMO REŽIMAS		TERITORIJOS NAUDΟJIMO REGLEMENTAI	
	Planuojama teritorija	T	T - teritorijos naudojimo tipas
	Statybos riba	1	1 - teritorijos naudojimo būdas
	Esamų sklypų ribos	2/2*	2 - leistinas pastatų aukštis (metrais)
	Planuojamų sklypų ribos	3/3*	2* - leistinas pastatų aukštis (metrais) (žr. 8 pastabą)
	Naikinamos sklypų ribos	4/4*	3 - leistinas žemės sklypų užstatymo tankis
	Statybos zona		3* - leistinas sklypo užstatymo tankis (žr. 8 pastabą)
	Servituto zona		4 - leistinas sklypo užstatymo intensyvumas/tūrio tankis
	Statybos zonos dalis		4* - leistinas sklypo užstatymo intensyvumas/tūrio tankis
	Ivažiavimas – išejažiavimas	n	Planuojamo žemės sklypo Nr.
			Planuojamo žemės sklypo platėja (m ²)

KITI SUTARTINIAI ŽENKLAI	
	Dangomis ir / ar mažosios architektūros formomis pažymėtos buvusių pastatų vietas (pastatų vietas preliminarios)
	Preliminarios laikinų statinių vietas
	Gatvių raudonosios linijos
	Dviračių takai
	Inžinerinių tinklų ir įrenginių apsaugos zona
	Esama skirstykla (I-mo aukšto ribose negalima statyba, virš I-mo aukšto statyba galima)
	Jungtys/praejimai – užstatymas galimas ne žemiau nei 4,5 m nuo žemės paviršiaus. Jungties vieta tikslinama TP rengimo metu. Jungtims (A-K) nustatyti reglamentai nurodant teritorijos naudojimo reglamento apraše emojis lantolais.

Kelio servitutas (kodas 202, tarnaujantis) – teisė naudoti požemines ir antžemines komunikacijas;
 Servitutas (kodas 206, tarnaujantis) – teisė naudotis pėsčiuju taku; Servitutas (kodas 206, tarnaujantis) – teisė tiesi požemines ir antžemines komunikacijas;
 Servitutas (kodas 207, tarnaujantis) – teisė enterpauti požemines ir

rmu (plotų) nustatymo tvarkos aprašu, jūrų ir vidaus vandenų uosto, komercinės prieplaukos teritorijoje želdynų norma neprivaloma.

5. Silumės perdavimo tinklų apsaugos zonas;
6. Kultūros paveldo objektų ir vietovių teritorijos, jų apsaugos zonas;
7. Požeminio vandens vandenivietės ir jų apsaugos zonas;

nuotekų tvarkymo infrastruktūros apsaugos zonos;
infrastruktūros apsaugos zonos; 8. Paviršinių vandens telkinijų apsaugos zonos;
9. Paviršinių vandens telkinijų pakrantės apsaugos juostos.

34	6178387.4898	319288.5399	69	6178593.8721	319215.9005	88	6178740.0540	319384.1892	107	6178642.5800	319522.8200	126	6178478.8568	319386.4484
35	6178379.4598	319264.0799	70	6178586.9300	319214.5500	89	6178693.0060	319415.5072	108	6178632.0733	319540.9703	127	6178485.2966	319396.5767

36	6178361.7998	319210.3899	71	6178591.0774	319211.7544	90	6178704.3278	319430.5343	109	6178627.0891	319535.8240	128	6178490.9862	319404.3140
37	6178360.6201	319206.6601	72	6178616.2614	319194.7791	91	6178706.8868	319433.8746	110	6178605.9716	319512.4144	129	6178499.0335	319413.4706
38	6178368.8403	319212.2898	73	6178627.3822	319187.2832	92	6178693.1218	319449.5547	111	6178600.1686	319505.3950	130	6178507.5092	319422.0767

39	6178375.4699	319216.8300	74	6178651.5107	319223.0899	93	6178696.1431	319461.5931	112	6178580.9194	319484.7522	131	6178526.0447	319440.9243
40	6178381.7100	319214.8798	75	6178708.3327	319307.7879	94	6178696.3609	319466.0820	113	6178529.2525	319426.8046	132	6178548.2488	319463.5685

41	6178404.5199	319207.7500	76	6178719.2026	319322.5818	95	6178682.8112	319481.1177	114	6178495.3727	319388.7794	133	6178550.5511	319465.8813
42	6178405.1898	319205.4902	77	6178707.3048	319330.5257	96	6178675.3049	319489.5740	115	6178488.0902	319380.3452	134	6178567.3410	319483.4321
43	6178412.2236	319218.3350	78	6178697.3794	319315.5656	97	6178648.4279	319522.4372	116	6178458.2589	319333.3496	135	6178607.4820	319525.8339

44	6178426.4466	319237.0151	79	6178628.5106	319213.0185	98	6178637.7004	319533.1949	117	6178474.4900	319300.1132	136	6178628.0772	319546.4911
45	6178417.5215	319240.1216	80	6178722.6930	319320.2513	99	6178725.2372	319434.0389	118	6178451.9159	319320.2308	137	6178452.9002	319338.1252
46	6178716.6560	319240.0760	81	6178755.1500	319320.2600	100	6178767.2674	319431.0750	119	6178462.7670	319325.7400	138	6178462.8650	319336.1614
47	6178716.6560	319240.0760	82	6178755.1500	319320.2600	101	6178767.2674	319431.0750	120	6178462.8650	319336.1614			

46	6178443.9506	319324.0762	81	6178755.4508	319369.6292	100	6178727.3671	319431.6753	119	6178428.7370	319275.7489
47	6178459.5615	319348.5821	82	6178767.6203	319387.9673	101	6178742.5105	319415.3995	120	6178442.0663	319318.0904
48	6178488.5976	319394.1629	83	6178769.8609	319391.3437	102	6178743.8985	319414.0867	121	6178437.2667	319320.5914

49	6178574.2620	319485.1102	84	6178753.7727	319406.2774	103	6178749.4661	319409.4935	122	6178437.9600	319321.8500
50	6178631.0804	319542.3401	85	6178752.4817	319400.5037	104	6178645.1382	319525.7362	123	6178447.2097	319336.4173
51	6178625.2993	319550.3305	86	6178749.3521	319393.2315	105	6178641.1927	319529.6928	124	6178454.1898	319347.3943

54 6178617.8098 319558.6099
 55 6178361.6100 319203.2001
 56 6178362.1101 319202.2801

ATESTATU
NR.

SWECO
 UAB "Sweco Lietuva"
 IR KURŠIUKAI MARYTINAS DETALIOSIS PLANAS

TERRITORIJOS TARP DANĖS UPĖS, NAUJOSIOS UOSTO G.,
 NAUJOJO SODO GATVĖS TESENIO

SIA „Swees Elektava					IR KURSIŲ MARIŲ DETALUSIS PLANAS	
	A1459	PV	A. Kazlaitė	2020-02-04		LAIDA
57	6178362_3401	319202.2701				
58	6178362_5301	319202.2601				

59	6178397.5409	319191.5209	Vad. spec.	A. Stanienė	<i>H. Šimčikas</i>	2020-02-04	SPRENDINIAI INFRASTRUKTŪROS OBJEKTO IR INŽINERINIŲ
60	6178411.2187	319187.3274					
61	6178423.2783	319202.8774	INŽ	A. Aželionienė	<i>A. Aželionienė</i>	2020-02-04	

62	6178418.8600	319209.0600	ATESTATŪ NR.	arches	<i>1</i>	KOMUNIKACIJŲ BREZINYS M 1:1000	A
63	6178423.6684	319202.3315					
64	6178424.7200	319202.7000					

64	6178424.7200	319203.7000	A1319	Architektas	E. Neniškis		2020-02-04				
65	6178485.8100	319282.7100									
66	6178481.5184	319309.3440		PLANAVIMO ORGANIZATORIUS					LAPAS	LAPU	

67	6178483.0050	319311.2964	DTP	KLAIPÉDOS MIESTO SAVIVALDYBĖS ADMINISTRACIJOS DIREKTORIUS	15095-00-DTP-S-02	1	1
68	6178617.4521	319220.4877					

Digitized by srujanika@gmail.com