


TERITORIJOS NAUDOJIMO REGLAMENTŲ APRAŠOMOJI LENTELĖ

Teritorijos (jo dalies) Nr.	Sklypo (jo dalies) Nr.	Sklypo (jo ar dalies) plotas m ²	Sklypo kampų pažymėjimas plane	Sklypo kampų koordinatės		Privalomieji reikalavimai										Papildomi teritorijos naudojimo reglamentai				
				X	Y	Teritorijos naudojimo tipas	Žemės naudojimo paskirtis	Žemės naudojimo būdai	Leistinas pastatų aukštis		Užstatymo tankis %	Užstatymo intensyvumas ar užstatymo tūrio tankis	Užstatymo tipas	Servitutai	Galimi žemės sklypų dydžiai		Priklausomųjų želdynų ir želdynų teritorijų dalys, %	Pastatų aukštų skaičius	Statinių paskirtys	Kiti reglamentai
									nuo žemės paviršiaus, m	altitudė, m					mažiausi, m ²	didžiausi, m ²				
01	892		1	6174543.03	321214.21	Gyvenamosios teritorijos	Kita	G/G1	9,00	15	30	80	Vienbutis blokuotas užstatymas	Nėra	892	892	25	Nuo 1 iki 3	6.1, 6.2	Specialiosios žemės naudojimo sąlygos: 1. Viešųjų ryšių tinklų elektroninių ryšių infrastruktūros apsaugos zonos (III - skyrius vienuoliktasis skirsnis) 0.0022 ha;
			2	6174556,52	321246,49															
			3	6174532,99	321256,33															
			4	6174519,50	321224,05															

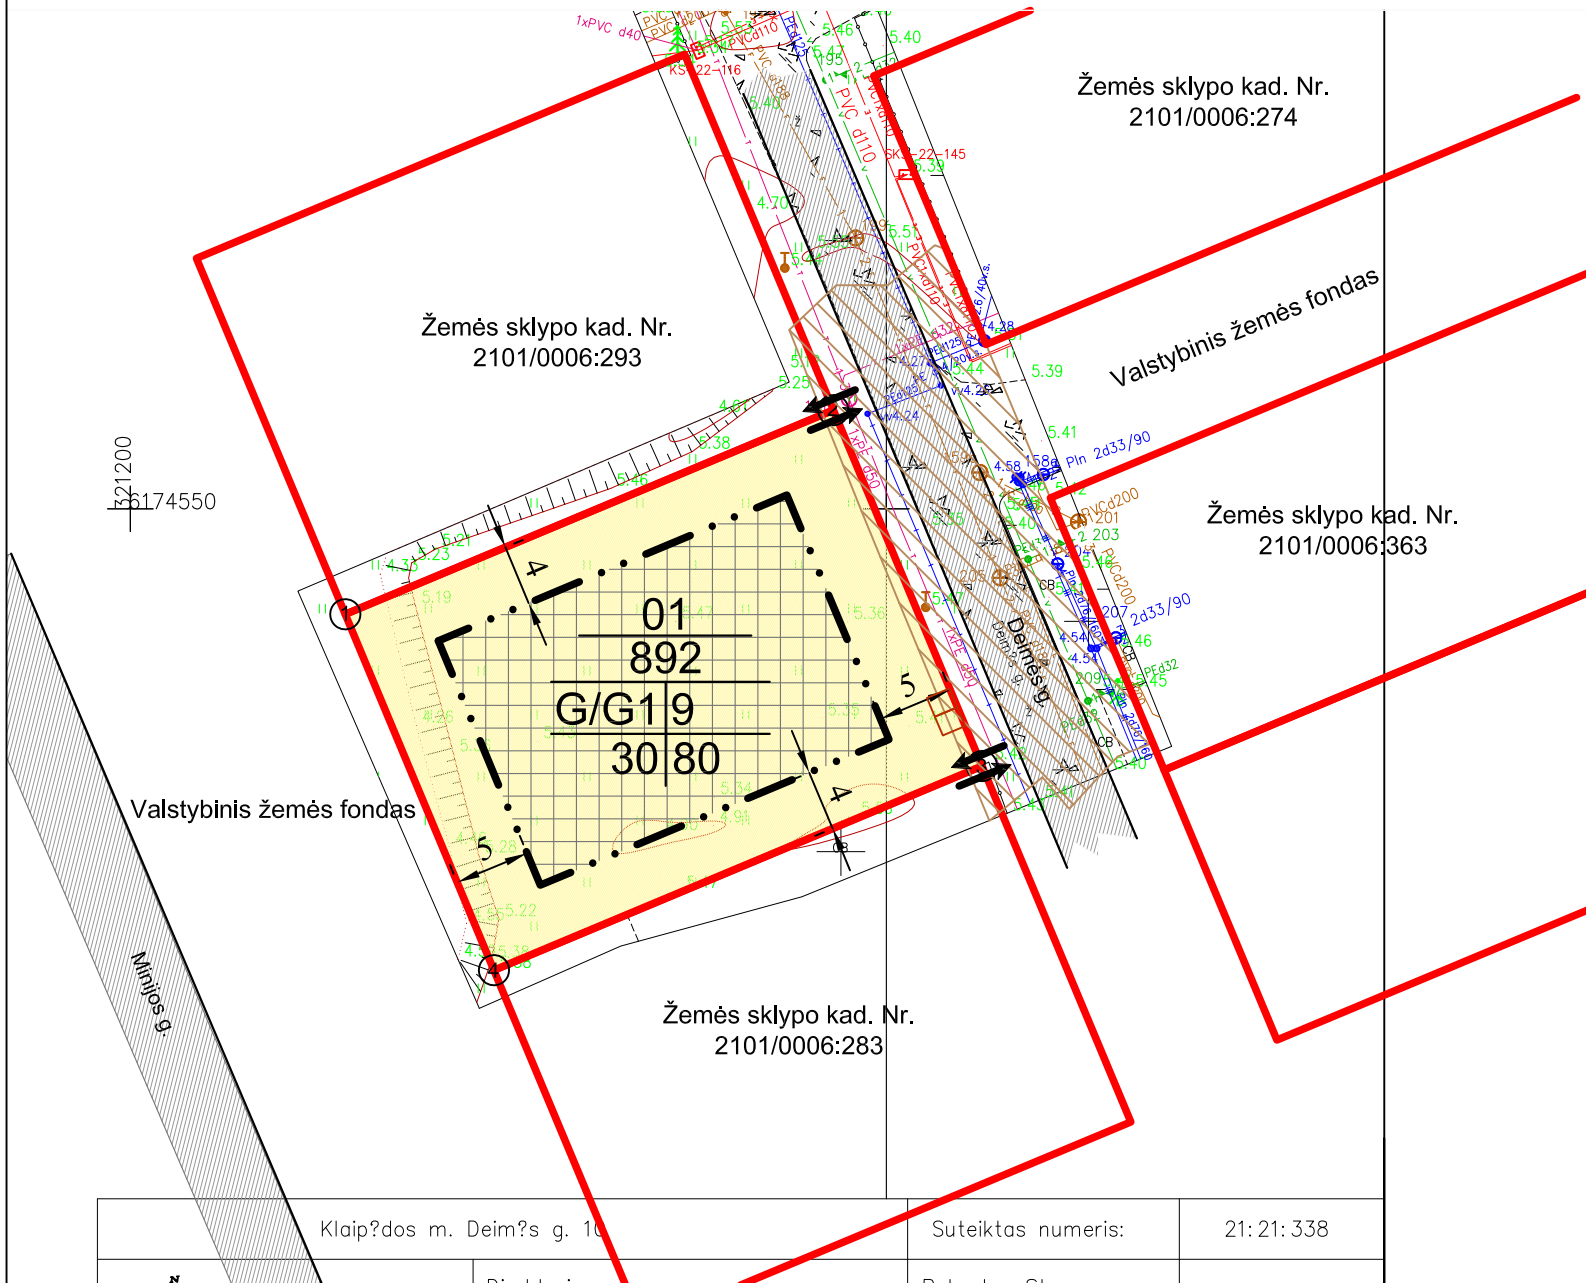

SUTARTINIAI ŽENKLAI	
TERITORIJOS TVARKYMO IR NAUDOJIMO REŽIMAI	
n - Sklypo numeris m - Sklypo plotas, m ² 1 - Teritorijos (žemės sklypo) naudojimo būdas ir (ar) pobūdis G/G1 - Gyvenamosios teritorijos / Vienbučių ir dvibučių gyvenamųjų pastatų 2 - Leistinas pastatų aukštis (metrais) 3 - Leistinas žemės sklypo užstatymo tankumas 4 - Leistinas žemės sklypo užstatymo intensyvumas 5 - Statybos zona, statybos riba ar linija (žymima grafiškai) 6 - Komunalinių ar vietinių inžinerinių tinklų ir pastatų šildymo sistemų prijungimo sąlygos 7 - Susiekimo sistemos organizavimas 8 - Servitutai a - Papildomieji teritorijos tvarkymo ir naudojimo režimo reikalavimai - architektūriniai urbanistiniai (pritaikant prie aplinkos, fasadų apdailai naudoti tradicines apdailos medžiagas)	
$\frac{n}{m}$ $\frac{1}{2}$ $\frac{3}{4}$	7 - Susiekimo sistemos organizavimas 8 - Servitutai a - Papildomieji teritorijos tvarkymo ir naudojimo režimo reikalavimai - architektūriniai urbanistiniai (pritaikant prie aplinkos, fasadų apdailai naudoti tradicines apdailos medžiagas)
G1	Kitos paskirties žemė, Gyvenamosios teritorijos Vienbučių ir dvibučių gyvenamųjų pastatų statybos
[Red line]	Planuojamos teritorijos riba
[Dashed line]	Statybos riba
[Grid]	Statybos zona
[Double arrow]	Įvažiavimas – išvažiavimas, eismo kryptys (numatytos detaliuoju planu)
[Red line]	Esamos sklypų ribos
[Hatched]	Esamos gatvės, su suformuotais infrastruktūros koridoriais
[Black outline]	Kaimyniniuose žemės sklypuose esantys pastatai
[Red hatched]	Inžinerinių tinklų apsaugos zonos
[Red outline]	Atliekų surinkimo (rūšiavimo) aikštelės

Klaipėdos m. Deimės g. 10	Suteiktas numeris:	21:21:338
---------------------------	--------------------	-----------

Atestato Nr.	UAB "Green Energy Studio"			Teritorijos tarp Minijos g., Statybininkų pr. ir Rambyno g. detaliojo plano, patvirtinto Klaipėdos miesto savivaldybės valdybos 2002 m. gruodžio 5 d. sprendimu Nr. 632 „Dėl teritorijos tarp Minijos g., Statybininkų pr. ir Rambyno g. detaliojo plano patvirtinimo“, korektūra suplanuotos teritorijos dalyje – žemės sklypui Deimės g. 10				
0056	TPV:	V.MARTINKUS	2021					
DPL				M 1:500	R.M.	Pagrindinis brėžinys		Laida:
								0
				Lapas:	Lapų:			
				1	1			