


TERITORIJOS NAUDOJIMO REGLAMENTŲ APRĄŠOMOJI LENTELĖ

Teritorijos (jo dalies) Nr.	Sklypo (jo dalies) Nr.	Sklypo (jo ar dalies) plotas m ²	Sklypo kampų pažymėjimas plane	Sklypo kampų koordinatės		Teritorijos naudojimo tipas	Žemės naudojimo paskirtis	Žemės naudojimo būdai	Leistinas pastatų aukštis		Užstatymo tankis %	Užstatymo intensyvumas ar užstatymo tūrio tankis	Užstatymo tipas	Servitutai	Galimi žemės sklypų dydžiai		Priklausomųjų želdynų ir želdynų teritorijų dalys, %	Pastatų aukštų skaičius	Statinių paskirtys	Kiti reglamentai
				X	Y				nuo žemės paviršiaus, m	altitudė, m					mažiausi, m ²	didžiausi, m ²				
					01				892	1					6174543.03	321214.21				
2	6174556.52	321246.49																		
3	6174532.99	321256.33																		
4	6174519.50	321224.05																		

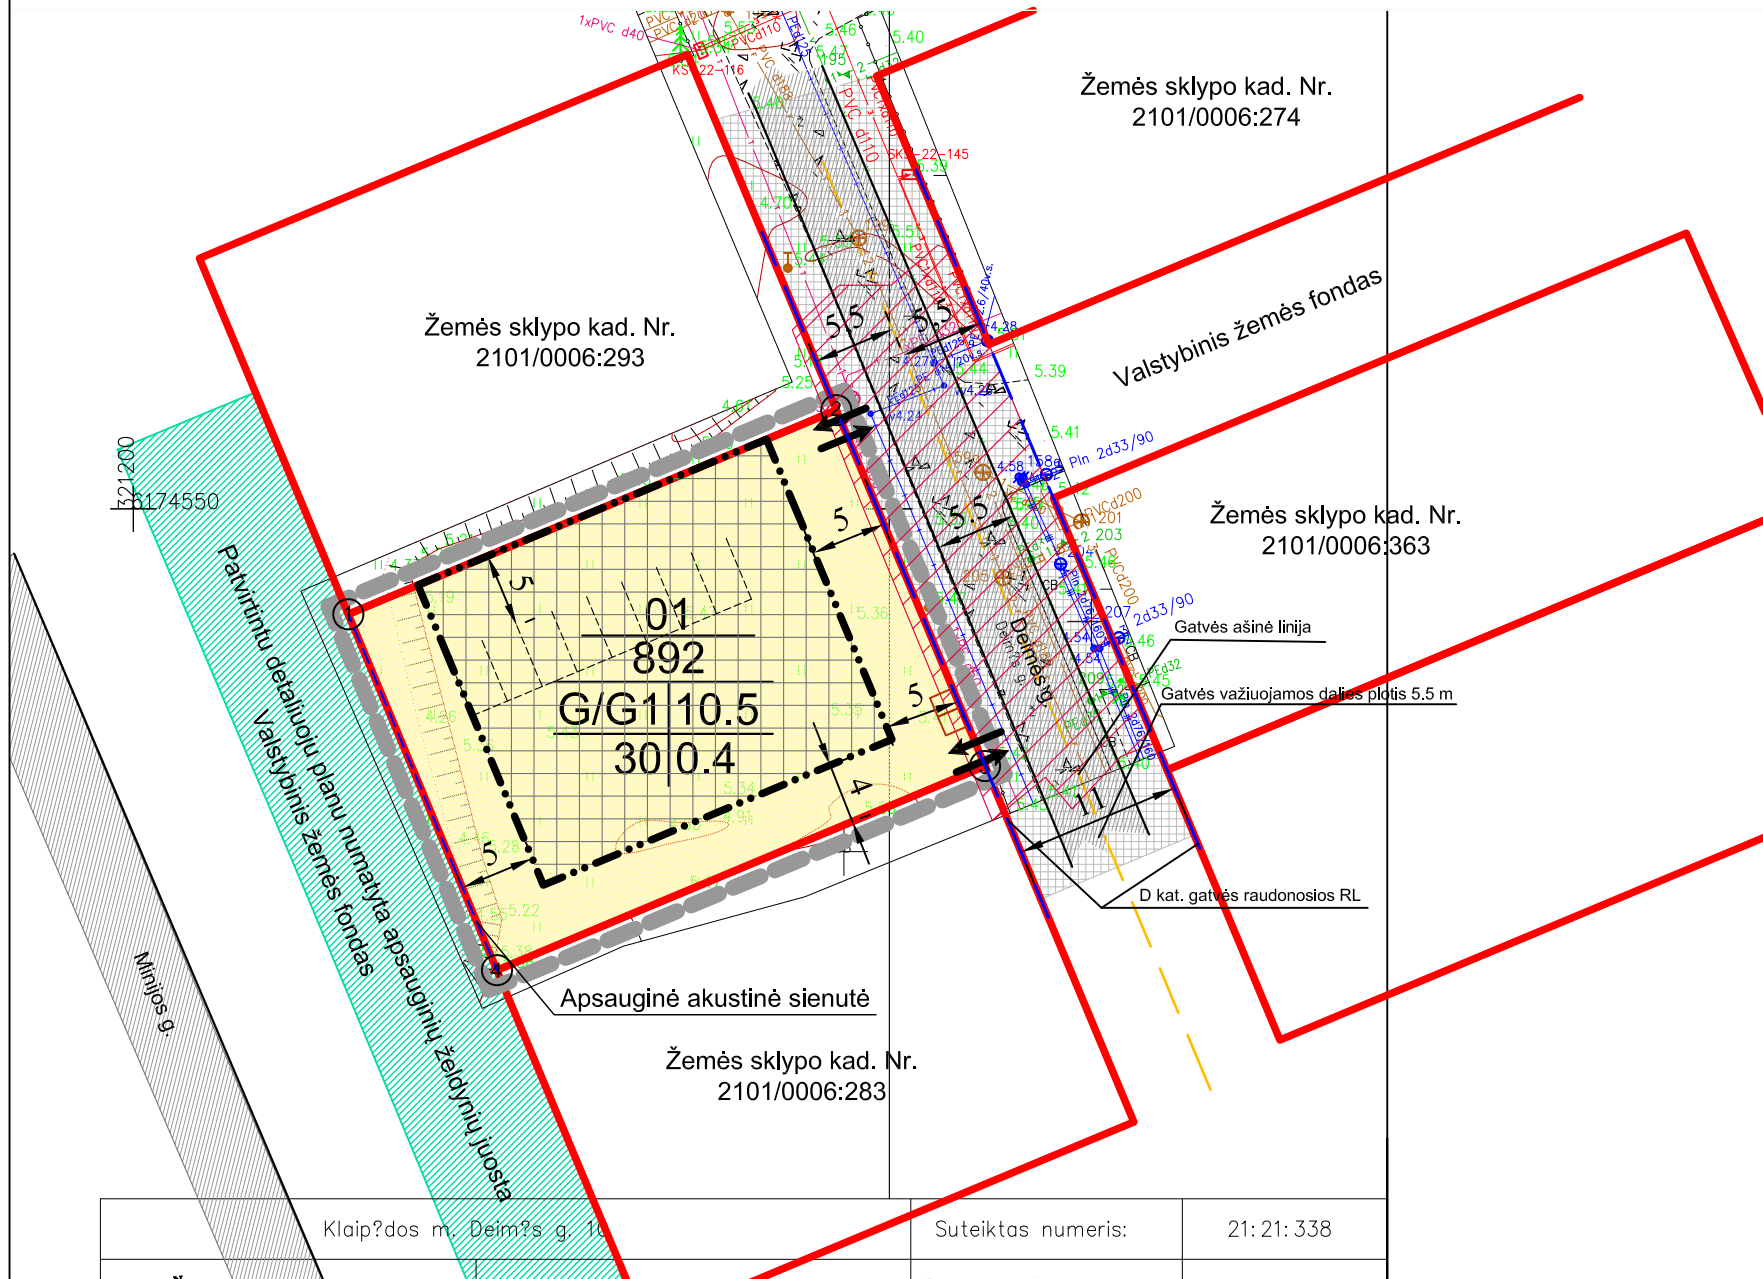

SUTARTINIAI ŽENKLAI	
TERITORIJOS TVARKYMO IR NAUDOJIMO REŽIMAI	
	n - Sklypo numeris m - Sklypo plotas, m ² 1 - Teritorijos (žemės sklypo) naudojimo būdas ir (ar) pobūdis G/G1 - Gyvenamosios teritorijos / Vienbučių ir dvibučių gyvenamųjų pastatų 2 - Leistinas pastatų aukštis (metrais) 3 - Leistinas žemės sklypo užstatymo tankumas 4 - Leistinas žemės sklypo užstatymo intensyvumas 5 - Statybos zona, statybos riba ar linija (žymima grafiškai) 6 - Komunalinių ar vietinių inžinerinių tinklų ir pastatų šildymo sistemų prijungimo sąlygos 7 - Susisiekimo sistemos organizavimas 8 - Servitutai a - Papildomieji teritorijos tvarkymo ir naudojimo režimo reikalavimai - architektūriniai urbanistiniai (pritaikant prie aplinkos, fasadų apdailai naudoti tradicines apdailos medžiagas)
$\frac{n}{m}$	Kitos paskirties žemė, Gyvenamosios teritorijos Vienbučių ir dvibučių gyvenamųjų pastatų statybos
$\frac{1}{2}$	Planuojamos teritorijos riba
$\frac{3}{4}$	Statybos riba
$\frac{5}{6}$	Statybos zona
$\frac{7}{8}$	Įvažiavimas – išvažiavimas, eismo kryptys (numatytos detaliuoju planu) (Tikslinti statinio projekto rengimo metu)
$\frac{9}{10}$	Esamos sklypų ribos
$\frac{11}{12}$	Esamos gatvės, su suformuotais infrastruktūros koridoriais
$\frac{13}{14}$	Inžinerinių tinklų apsaugos zonos
$\frac{15}{16}$	Atliekų surinkimo (rūšiavimo) aikštelės
$\frac{17}{18}$	Patvirtintu detaliuoju planu numatyta apsauginių želdynių juosta
$\frac{19}{20}$	Numatomos stovėjimo vietos (stovėjimo vietos, jų skaičius tikslinamos statinio projekto rengimo metu)

Atestato Nr.	UAB "Green Energy Studio"			Teritorijos tarp Minijos g., Statybininkų pr. ir Rambyno g. detaliojo plano, patvirtinto Klaipėdos miesto savivaldybės valdybos 2002 m. gruodžio 5 d. sprendimu Nr. 632 „Dėl teritorijos tarp Minijos g., Statybininkų pr. ir Rambyno g. detaliojo plano patvirtinimo“, korektūra suplanuotos teritorijos dalyje – žemės sklypui Deimės g. 10
0056	TPV:	V.MARTINKUS	2021	
				Laida:
				0
				Lapas:
				1
DPL	M 1:500			Lapų:
				1

Pagrindinis brėžinys

R.M.