


TERITORIJOS NAUDOJIMO REGLAMENTŲ APRAŠOMOJI LENTELĖ

Teritorijos (jo dalies) Nr.	Sklypo (jo dalies) Nr.	Sklypo (jo ar dalies) plotas m <sup>2</sup>	Sklypo kampų pažymėjimas plane	Sklypo kampų koordinatės		Teritorijos naudojimo tipas	Žemės naudojimo paskirtis	Žemės naudojimo būdai	Leistinas pastatų aukštis		Užstatymo tankis %	Užstatymo intensyvumas ar užstatymo tūrio tankis	Užstatymo tipas	Servitutai	Galimi žemės sklypų dydžiai		Priklausomųjų želdynų ir želdynų teritorijų dalys, %	Pastatų aukštų skaičius	Statinių paskirtys	Kiti reglamentai
				X	Y				nuo žemės paviršiaus, m	altitudė, m					mažiausi, m <sup>2</sup>	didžiausi, m <sup>2</sup>				
	01	911	1	6173402.84	325541.04	Gyvenamosios teritorijos	Kita	G/G1	10,50	35	30	0.4	Kitas	Nėra	911	911	25	Nuo 1 iki 3	6.1	Specialiosios žemės naudojimo sąlygos: 1. Elektros tinklų apsaugos zonos (III skirsnis, ketvirtasis skirsnis) - 0,001 ha; 2. Vandens tiekimo ir nuotekų, paviršinių nuotekų tvarkymo infrastruktūros apsaugos zonos (III skyrius, dešimtas skirsnis) - 0,0018 ha. 3. Melioruotos žemės ir melioracijos statinių apsaugos zonos (VI skyrius, antrasis skirsnis).
			2	6173404,31	325536.34															
			3	6173405,85	325531.01															
			4	6173444,21	325519.09															
			5	6173452,15	325537.18															
			6	6173406,72	325551.89															

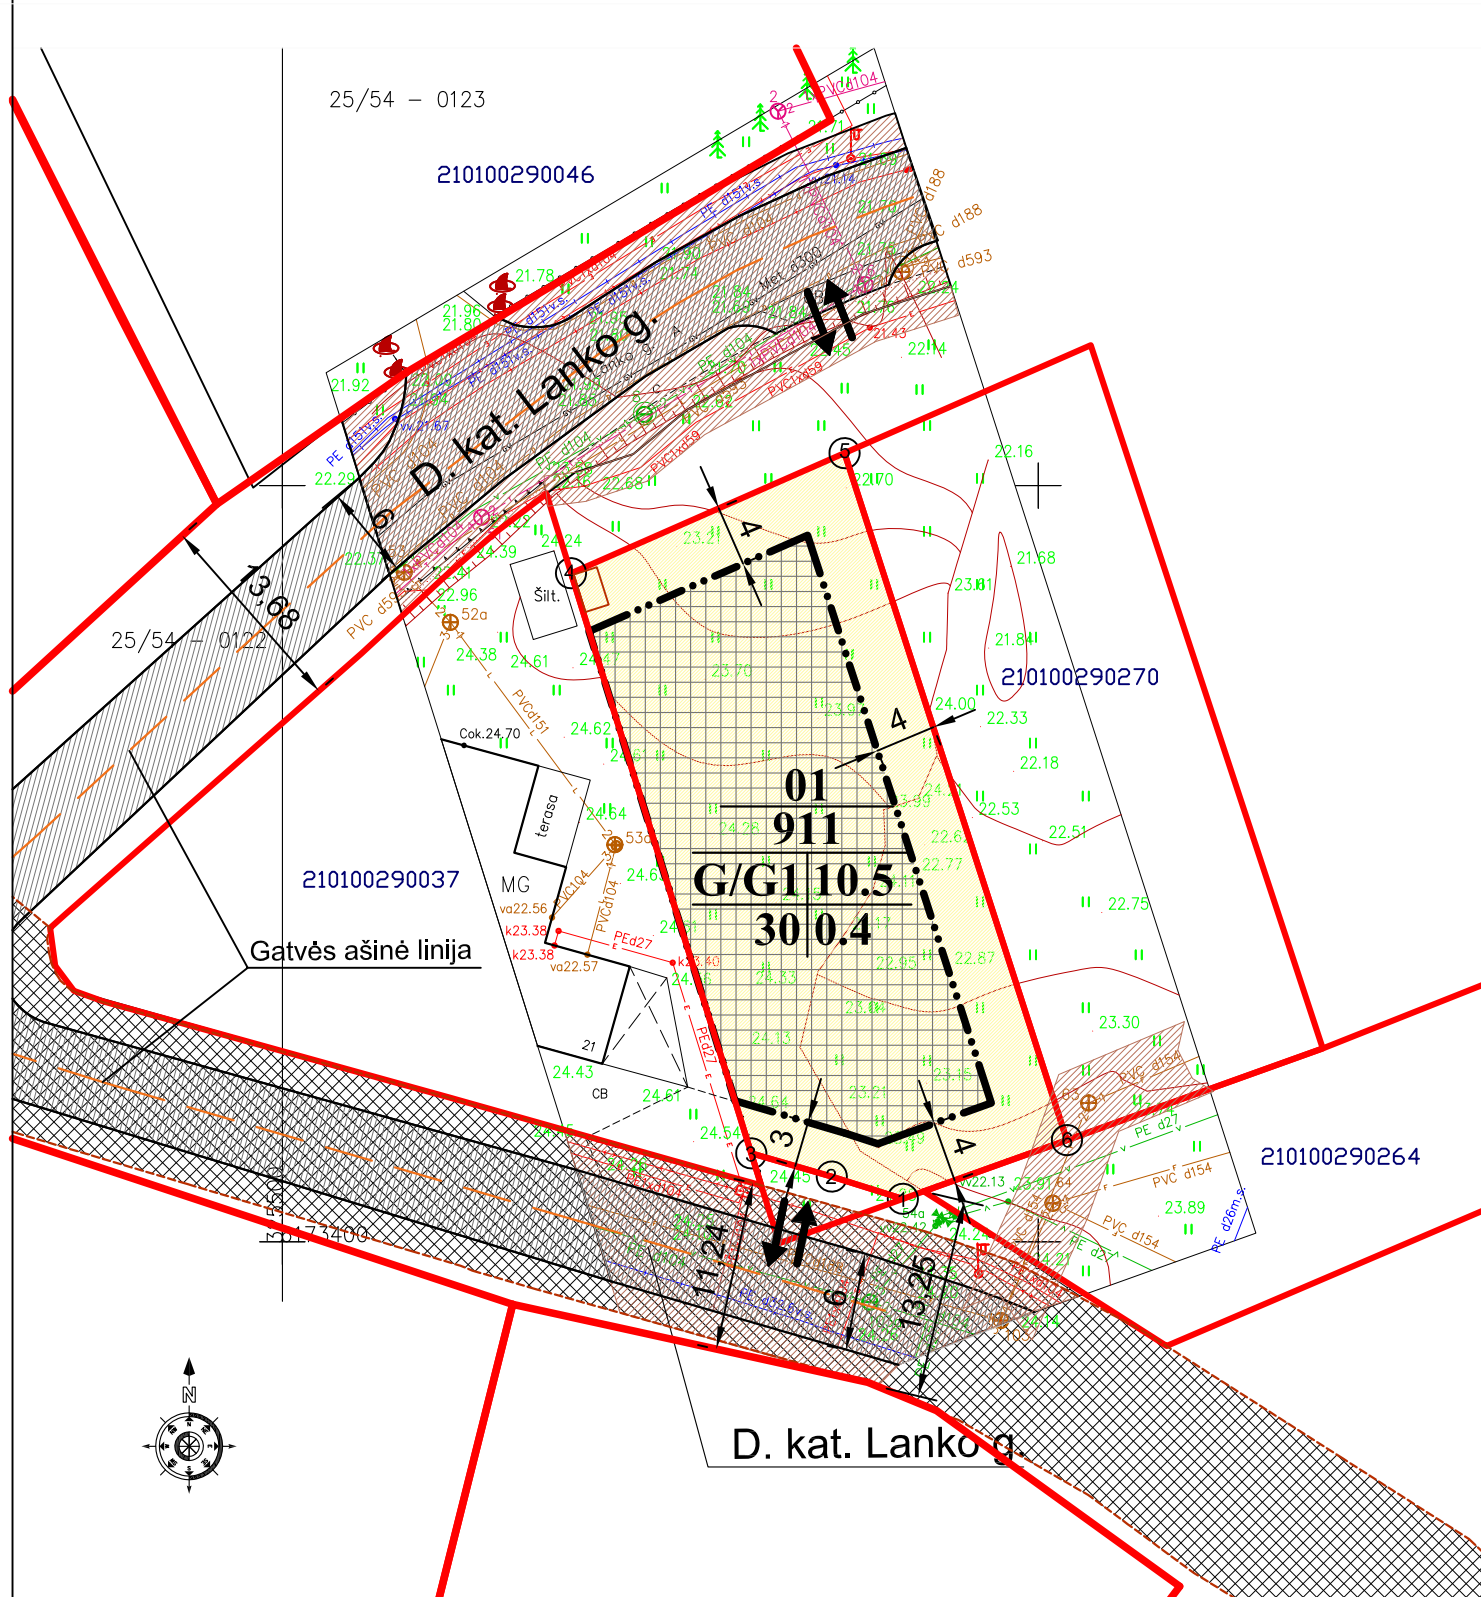

SUTARTINIAI ŽENKLAI	
TERITORIJOS TVARKYMO IR NAUDOJIMO REŽIMAI	
n	Sklypo numeris
m	Sklypo plotas, m <sup>2</sup>
1	Teritorijos (žemės sklypo) naudojimo būdas ir (ar) pobūdis
G/G1	Gyvenamosios teritorijos / Vienbučių ir dvibučių gyvenamųjų pastatų
2	Leistinas pastatų aukštis (metrais)
3	Leistinas žemės sklypo užstatymo tankumas
4	Leistinas žemės sklypo užstatymo intensyvumas
5	Statybos zona, statybos riba ar linija (žymima grafiškai)
6	Komunalinių ar vietinių inžinerinių tinklų ir pastatų šildymo sistemų prijungimo sąlygos
7	Susisiekimo sistemos organizavimas
8	Servitutai
a	Papildomieji teritorijos tvarkymo ir naudojimo režimo reikalavimai - architektūriniai urbanistiniai (pritaikant prie aplinkos, fasadų apdailai naudoti tradicines apdailos medžiagas)
G1	Kitos paskirties žemė, Gyvenamosios teritorijos Vienbučių ir dvibučių gyvenamųjų pastatų statybos
(Dotted line)	Planuojamos teritorijos riba
(Dashed line)	Statybos riba
(Grid pattern)	Statybos zona
(Double arrow)	Įvažiavimas - išvažiavimas, eismo kryptys (numatytos detaliuoju planu) (Tikslinti statinio projekto rengimo metu)
(Red line)	Esamos sklypų ribos
(Hatched pattern)	Esamos gatvės, su suformuotais infrastruktūros koridoriais
(Red hatched pattern)	Inžinerinių tinklų apsaugos zonos
(Red box)	Atliekų surinkimo (rūšiavimo) aikštelės
(Cross-hatched pattern)	Susisiekimo ir inžinerinių tinklų koridorių ribos
(Dashed line)	Registruotos Lanko g. ribos

Atestato Nr.	UAB "Green Energy Studio"			Žemės sklypo buvusiame Rimkų kaime, Klaipėdoje (kadastro Nr. 2101/0029:36), detaliojo plano, patvirtinto Klaipėdos miesto savivaldybės administracijos direktoriaus 2010 m. kovo 18 d. įsakymu Nr. AD1-446 "Dėl žemės sklypo buvusiame Rimkų kaime Klaipėdoje (kadastro Nr. 2101/0029:36), detaliojo plano patvirtinimo" korektūra suplanuotos teritorijos dalyje žemės sklypui Lanko g. 19G (kadastro Nr. 2101/0029:269).
0056	TPV:	V.MARTINKUS	2021	
DPL	M 1:500			V.M.
Pagrindinis brėžinys				Laida: 0
				Lapas: 1
				Lapų: 1