


SITUACIJOS SCHEMA




Galiojančio detaliojo plano teritorija

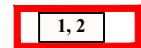

Galiojančio detaliojo plano korektūros teritorija, jos dalių Nr.

PAAIŠKINIMAI IR PASTABOS:

- Galiojančiu detalioju planu numatytų vietų skaičius atliekų konteinerių aikštelių įrengimui papildomas dviem naujomis pusiau požeminių atliekų konteinerių aikštelių įrengimo vietomis prie Debrečno g. 62 ir prie Debrečno g. 92, Klaipėdoje;
- Numatoma perkelti 7 papildomas galiojančiu detalioju planu prie Debrečno g. 62 suplanuotas automobilių stovėjimo vietas.
- Visi kiti pagrindiniai teritorijos tvarkymo ir naudojimo režimo sprendiniai nekeičiami ir lieka galioti, kaip numatyta galiojančiame detalijame plane;
- Visi pusiau požeminių ir požeminių atliekų konteinerių aikštelių vietų projektavimo sprendiniai šiuo metu yra planuojami techniniu projektu, vadovaujantis suderintu ir patvirtintu detalioju planu;
- Parengtas techninis projektas bus derinamas įstatymų numatyta tvarka;
- Detaliojo plano korektūra parengta ant galiojančio detaliojo plano teritorijos tvarkymo ir naudojimo režimo brėžinio ištraukos;
- Šį brėžinį skaityti kartu su aiškinamuoju raštu, kuris yra neatsiejama Projekto dalis.

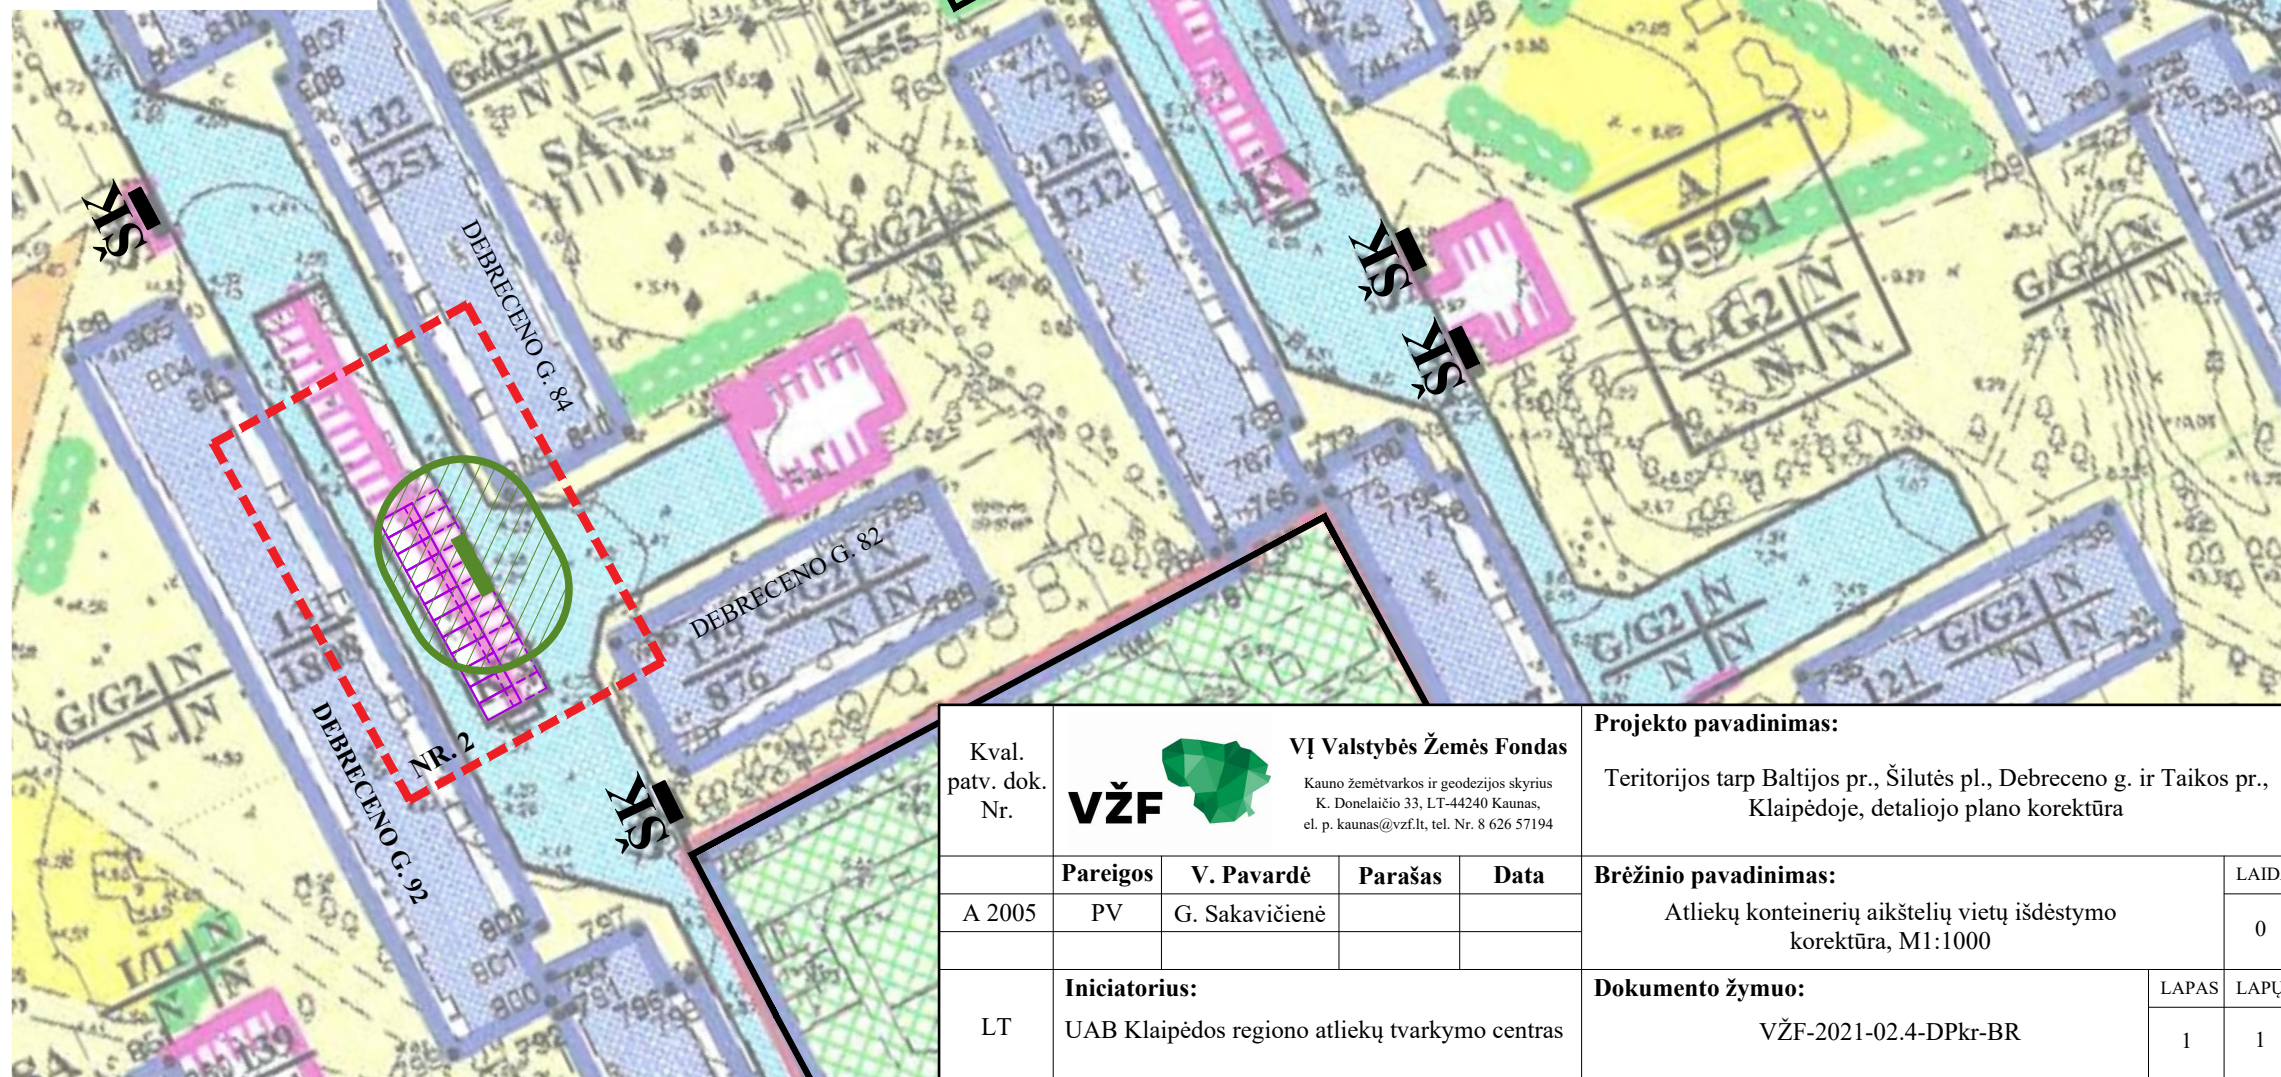

SUTARTINIAI ŽENKLAI	
	Galiojančio detaliojo plano korektūros teritorija
	VĮ "Registrų centre" įregistruotų žemės sklypų ribos
	Galiojančiame detalijame plane numatytos atliekų konteinerių aikštelių vietos
	Numatomos papildomos vietos pusiau požeminių arba požeminių atliekų konteinerių aikštelių įrengimui
	10 metrų zona iki gyvenamųjų pastatų langų ir durų
	Perkeliamos papildomos galiojančiu detalioju planu suplanuotos automobilių stovėjimo vietos
	Numatomos papildomos automobilių stovėjimo vietos

Kval. patv. dok. Nr.	VĮ Valstybės Žemės Fondas Kauno žemėtvarkos ir geodezijos skyrius K. Donelaičio 33, LT-44240 Kaunas, el. p. kaunas@vzf.lt, tel. Nr. 8 626 57194			Projekto pavadinimas: Teritorijos tarp Baltijos pr., Šilutės pl., Debrečno g. ir Taikos pr., Klaipėdoje, detaliojo plano korektūra	
	A 2005	PV	G. Sakavičienė	Brėžinio pavadinimas: Atliekų konteinerių aikštelių vietų išdėstymo korektūra, M1:1000	
LT	Iniciatorius: UAB Klaipėdos regiono atliekų tvarkymo centras			Dokumento žymuo: VŽF-2021-02.4-DPkr-BR	
				LAPAS	LAPŲ
				1	1