











SUTARTINIAI ŽENKLAI	
	Galiojančio detaliojo plano korektūros teritorija
	VĮ "Registru centre" įregistruotų žemės sklypų ribos
	Galiojančiame detalijame plane numatytos galimos požeminių atliekų konteinerių aikštelių įrengimo vietos
	Numatomos papildomos vietos pusiau požeminių arba požeminių atliekų konteinerių aikštelių įrengimui
	10 metrų zona iki gyvenamųjų pastatų langų ir durų


PAAIŠKINIMAI IR PASTABOS:

- Galiojančiu detalioju planu numatytų galimų vietų skaičius požeminių atliekų konteinerių aikštelių įrengimui papildomas dviem naujomis pusiau požeminių atliekų konteinerių aikštelių įrengimo vietomis prie Minijos g. 131A ir prie Naikupės g. 8A, Klaipėdoje;
- Visi kiti pagrindiniai teritorijos tvarkymo ir naudojimo režimo sprendiniai nekeičiami ir lieka galioti, kaip numatyta galiojančiame detalijame plane;

- Visi pusiau požeminių ir požeminių atliekų konteinerių aikštelių vietų projektavimo sprendiniai šiuo metu yra planuojami techniniu projektu, vadovaujantis suderintu ir patvirtintu detalioju planu;
- Parengtas techninis projektas bus derinamas įstatymų numatyta tvarka;
- Detaliojo plano korektūra parengta ant galiojančio detaliojo plano teritorijos tvarkymo ir naudojimo režimo brėžinio ištraukos;
- Šį brėžinį skaityti kartu su aiškinamuoju raštu, kuris yra neatsiejama Projekto dalis.

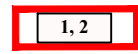	Galiojančio detaliojo plano teritorija
	Galiojančio detaliojo plano korektūros teritorija, jos dalių Nr.

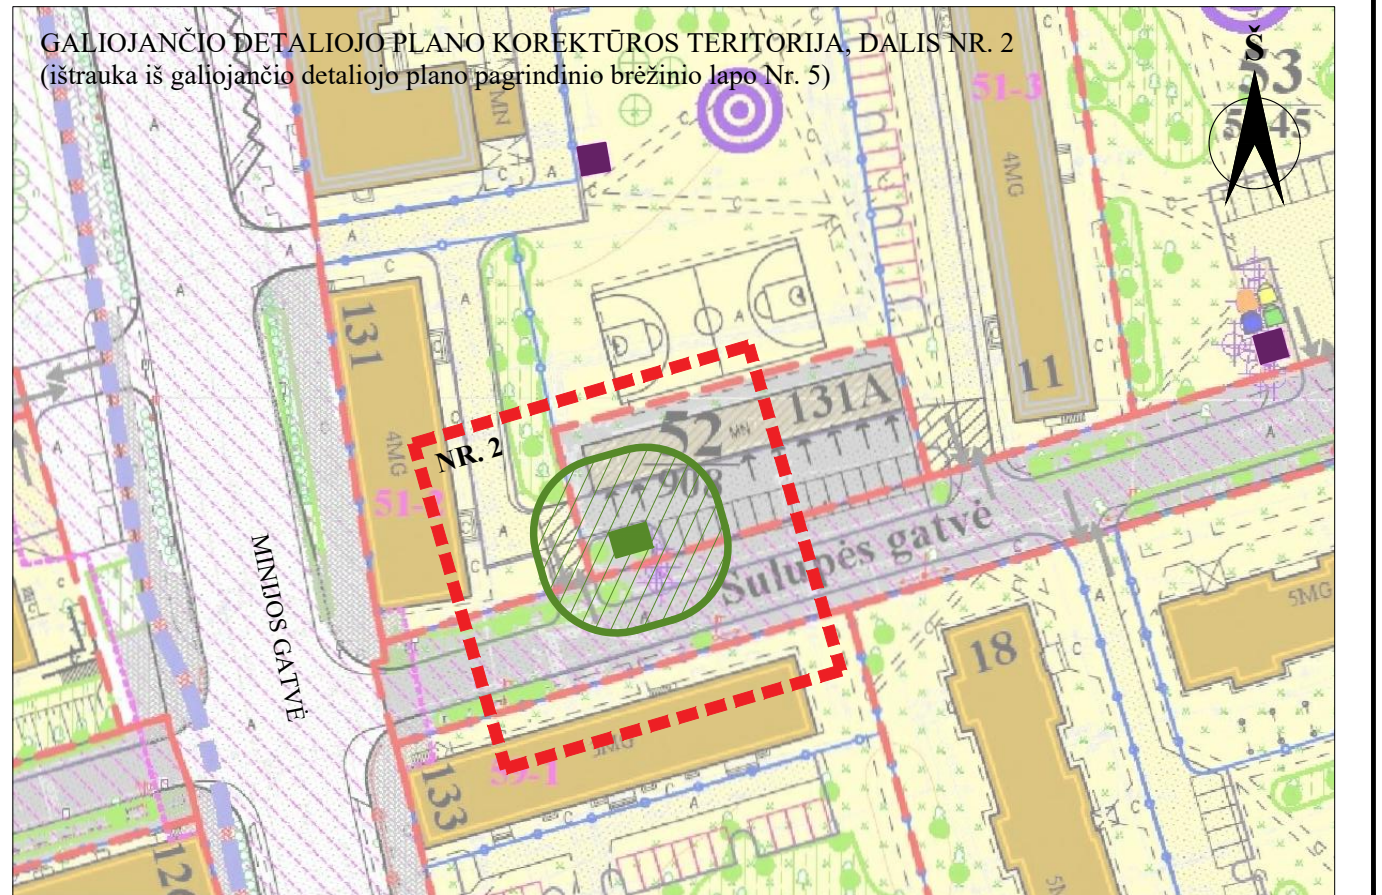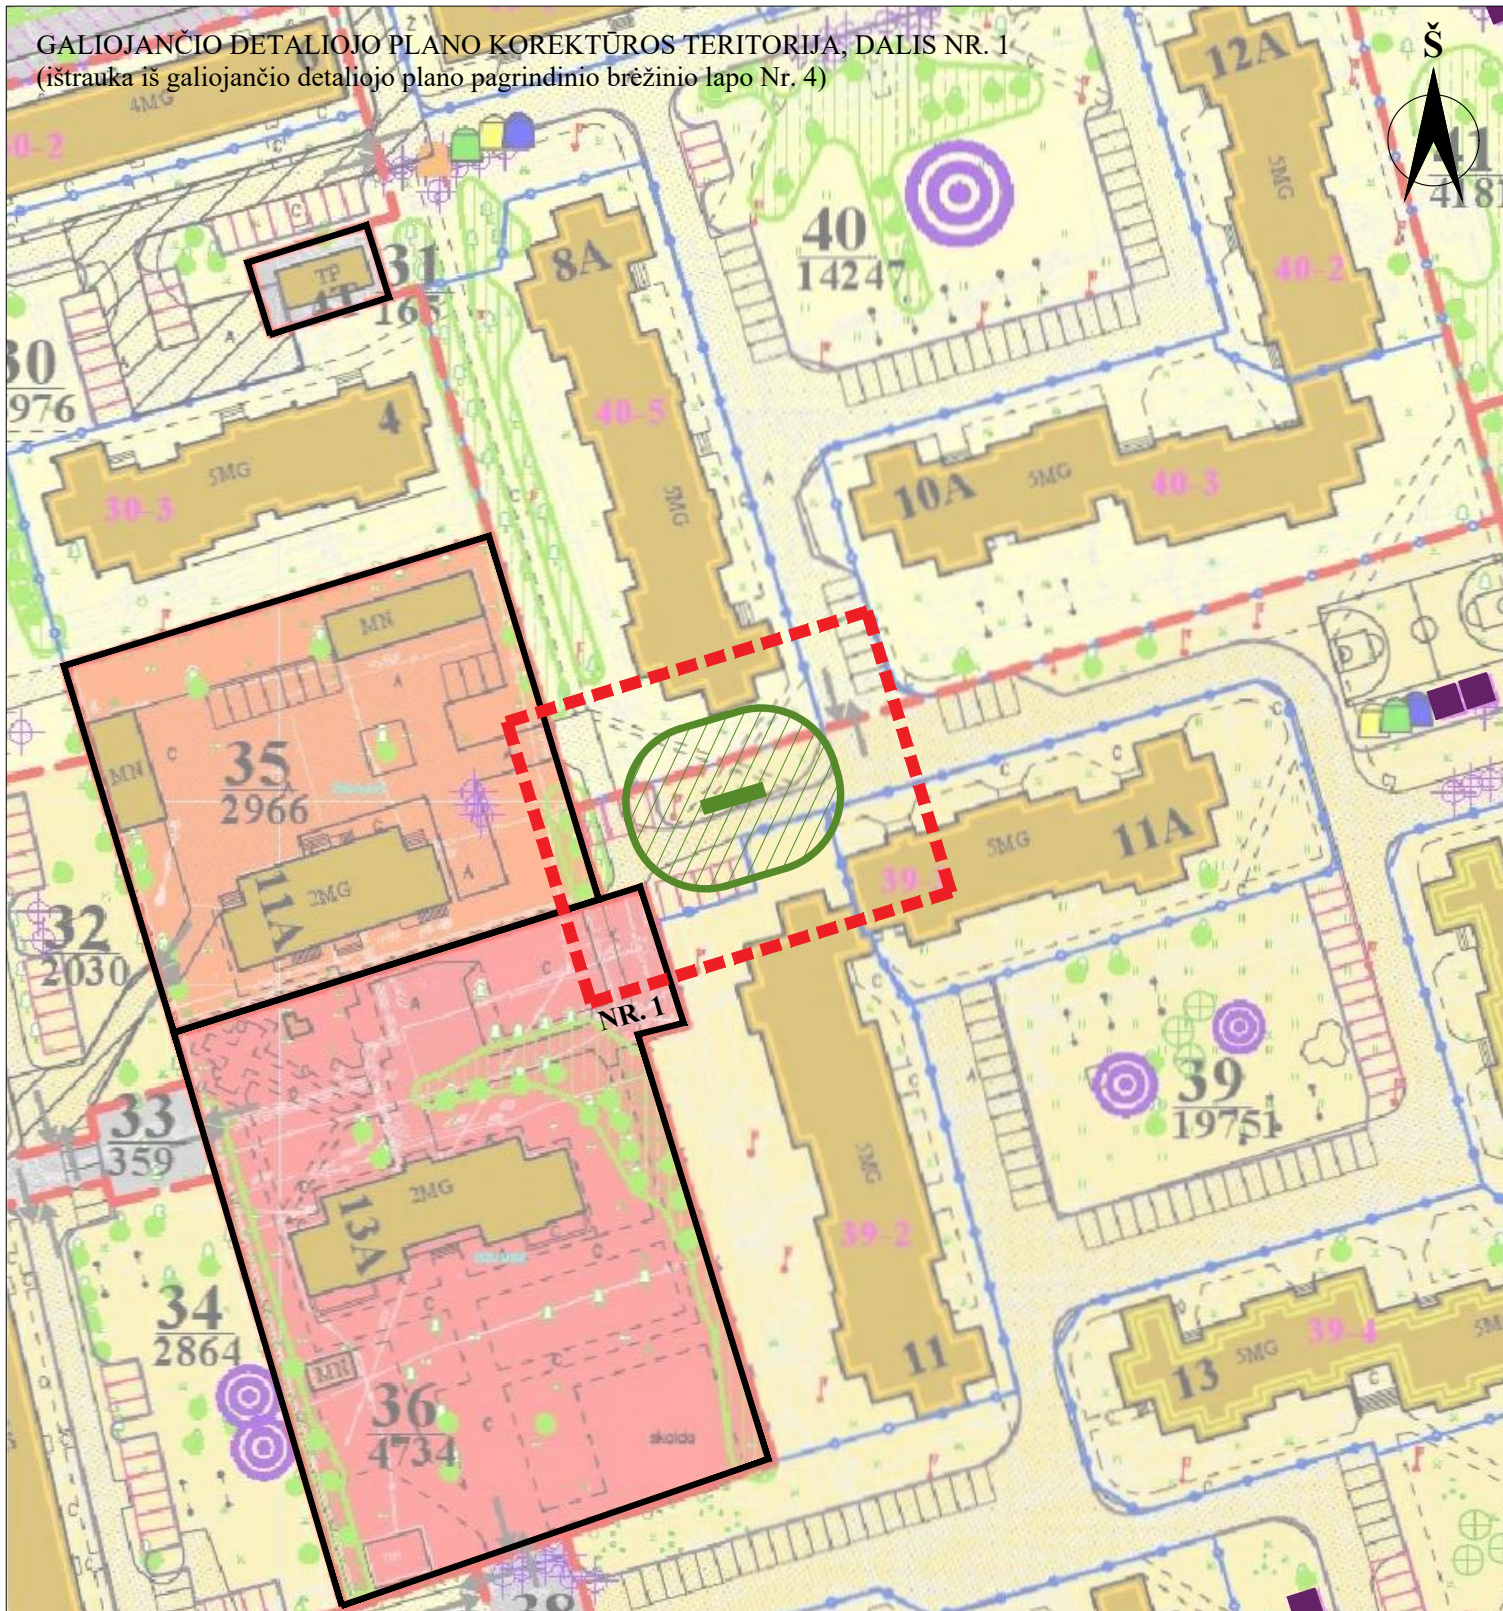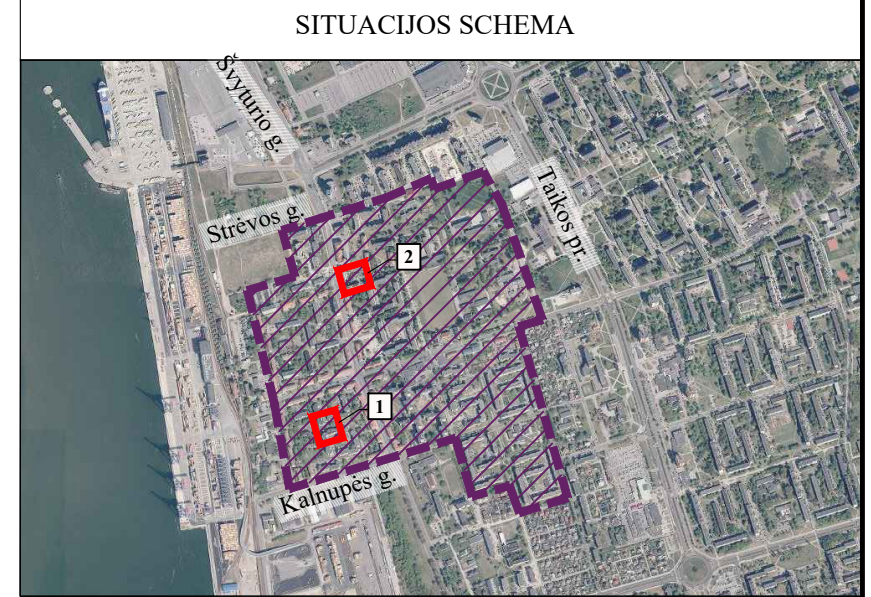

Kval. patv. dok. Nr.	 VĮ Valstybės Žemės Fondas <small>Kauno žemėtvarkos ir geodezijos skyrius K. Donelaičio 33, LT-44240 Kaunas, el. p. kaunas@vzf.lt, tel. Nr. 8 626 57194</small>			Projekto pavadinimas: Teritorijos tarp Jūreivių g., Poilsio g., Strėvos g. tęsinio, Mituvos g., Žalgirio g., Kalnupės g., Nidos g. ir Ramybės g. detaliojo plano korektūra					
	A 2005	PV	G. Sakavičienė			Brėžinio pavadinimas: Atliekų konteinerių aikštelių vietų išdėstymo korektūra, M1:1000	LAIDA	0	
LT	Iniciatorius: UAB Klaipėdos regiono atliekų tvarkymo centras			Dokumento žymuo: VŽF-2021-02.6-DPkr-BR		LAPAS	LAPŲ	1	1