



KLAIPĖDOS MIESTO SAVIVALDYBĖS ADMINISTRACIJOS DIREKTORIUS

ĮSAKYMAS DĖL PLANAVIMO DARBŲ PROGRAMOS PATVIRTINIMO

Nr.
Klaipėda

Vadovaudamasis Lietuvos Respublikos vietos savivaldos įstatymo 29 straipsnio 8 dalies 2 punktu, Kompleksinio teritorijų planavimo dokumentų rengimo taisyklių, patvirtintų Lietuvos Respublikos aplinkos ministro 2014 m. sausio 2 d. įsakymu Nr. D1-8 „Dėl Kompleksinio teritorijų planavimo dokumentų rengimo taisyklių patvirtinimo“, 256 punktu ir Visuomenės informavimo, konsultavimo ir dalyvavimo priimant sprendimus dėl teritorijų planavimo nuostatų, patvirtintų Lietuvos Respublikos Vyriausybės 1996 m. rugsėjo 18 d. nutarimu Nr. 1079 „Dėl Visuomenės informavimo, konsultavimo ir dalyvavimo priimant sprendimus dėl teritorijų planavimo nuostatų patvirtinimo“, 6.1 ir 32.1 papunkčiais,

t v i r t i n u Planavimo darbų programą vietovės lygmens teritorijų planavimo dokumento – Žemės sklypo Nr. 146-2 (kadastro Nr. 2101/0036:115) buvusiame Paupių kaime detaliojo plano, patvirtinto Klaipėdos miesto savivaldybės administracijos direktoriaus 2007 m. vasario 9 d. įsakymu Nr. AD1-322, korektūrai suplanuotos teritorijos dalyje – žemės sklypui Rūko g. 55 (koreguojamame detalijame plane pažymėtas Nr. 4) rengti (pridedama).

Šis įsakymas gali būti skundžiamas Lietuvos administracinių ginčų komisijos Klaipėdos apygardos skyriui (H. Manto g. 37, 92236 Klaipėda) arba Regionų apygardos administraciniam teismui, skundą (prašymą) paduodant bet kuriuose šio teismo rūmuose, per vieną mėnesį nuo šio įsakymo paskelbimo arba įteikimo suinteresuotai šaliai dienos.

Savivaldybės administracijos direktorius

Gintaras Neniškis

PATVIRTINTA
Klaipėdos miesto savivaldybės administracijos
direktorius
įsakymu Nr.

**PLANAVIMO DARBŲ PROGRAMA VIETOVĖS LYGMENS TERITORIJŲ PLANAVIMO
DOKUMENTO – ŽEMĖS SKLYPO NR. 146-2 (KADASTRO NR. 2101/0036:115)
BUVUSIAME PAUPIŲ KAIME DETALIOJO PLANO, PATVIRTINTO KLAIPĖDOS
MIESTO SAVIVALDYBĖS ADMINISTRACIJOS DIREKTORIAUS 2007 M.
VASARIO 9 D. ĮSAKYMU NR. AD1-322, KOREKTŪRAI SUPLANUOTOS TERITORIJOS
DALYJE – ŽEMĖS SKLYPUI RŪKO G. 55 (KOREGUOJAMAME DETALIAJAME
PLANE PAŽYMĖTAS NR. 4) RENGTI**

Ši programa parengta vadovaujantis Kompleksinio teritorijų planavimo dokumentų rengimo taisyklių, patvirtintų Lietuvos Respublikos aplinkos ministro 2014 m. sausio 2 d. įsakymu Nr. D1-8, 256.3.2 papunkčiu ir Visuomenės informavimo, konsultavimo ir dalyvavimo priimant sprendimus dėl teritorijų planavimo nuostatų, patvirtintų Lietuvos Respublikos Vyriausybės 1996 m. rugsėjo 18 d. nutarimu Nr. 1079 (Lietuvos Respublikos Vyriausybės 2013 m. gruodžio 18 d. nutarimo Nr. 1267 redakcija), 6.1 ir 32.1 papunkčiais.

1. *Planuojamos teritorijos adresas:* žemės sklypas Rūko g. 55, Klaipėdoje. Planuojamas plotas – apie 0,1430 ha. Nagrinėjamos teritorijos ribos nurodytos pridedamoje schemeje.

2. *Planavimo organizatorius* – Klaipėdos miesto savivaldybės administracijos direktorius, adresas: Liepų g. 11, 91211 Klaipėda.

3. *Planavimo iniciatorius:* sklypo savininko įgaliotas asmuo S K , veikianti pagal UAB „Projektas 25“ 2021 m. birželio 9 d. įgaliojimą, adresas:

4. *Detaliojo plano korektūros rengėjas:* pasirenkamas planavimo iniciatoriaus.

5. *Planavimo pagrindas:* Klaipėdos miesto savivaldybės administracijos direktoriaus 2021 m. birželio 23 d. įsakymas Nr. AD2-1159 „Dėl pritarimo vietovės lygmens teritorijų planavimo dokumento koregavimo iniciatyvai“ ir 2021 m. rugsėjo 6 d. įsakymas Nr. AD2-1700 „Dėl vietovės lygmens teritorijų planavimo dokumento korektūros rengimo tikslų“.

6. *Vietovės lygmens teritorijų planavimo dokumento – Žemės sklypo Nr. 146-2 (kadastro Nr. 2101/0036:115) buvusiame Paupių kaime detaliojo plano, patvirtinto Klaipėdos miesto savivaldybės administracijos direktoriaus 2007 m. vasario 9 d. įsakymu Nr. AD1-322, korektūros suplanuotos teritorijos dalyje – žemės sklypui Rūko g. 55 (koreguojamame detalijame plane pažymėtas Nr. 4) rengimo tikslai* – nekeičiant žemės sklypo pagrindinės žemės naudojimo paskirties ir naudojimo būdo, nepažeidžiant įstatymų ir kitų teisės aktų reikalavimų, aukštesnio lygmens kompleksinio ar specialiojo teritorijų planavimo dokumentų sprendinių, padalyti žemės sklypą ir naujai suformuotiems sklypams nustatyti teritorijos naudojimo reglamentus.

7. *Planavimo uždaviniai:*

7.1. padalinti žemės sklypą;

7.2. detalizuojant savivaldybės lygmens bendrąjį planą, naujai suformuotiems sklypams nustatyti teritorijos naudojimo privalomuosius reikalavimus.

8. *Papildomi planavimo uždaviniai:* nenustatomi.

9. *Atliekami tyrimai ir galimybių studijos:* vykdyti institucijų išduotose Teritorijų planavimo sąlygose nurodytus reikalavimus ir atlikti, jei jose bus nurodyta; atlikti teritorijoje augančių medžių vertinimą.

10. *Strateginio pasekmių aplinkai vertinimo atlikimo būtinumas:* neatliekamas.

11. *Atviro konkurso geriausiai urbanistinei idėjai atrinkti rengimas:* nerengiamas.

12. *Teritorijos vystymo koncepcijos rengimas:* nerengiama.

13. *Detaliojo plano keitimo rengimo etapai:* parengiamasis, rengimo ir baigiamasis.

14. *Preliminarių sprendinių nepriklausomas ekspertinis vertinimas:* neatliekamas.

15. *Viešinimo procedūrų užtikrinimas*: planavimo organizatorius ar detaliojo plano korektūros rengėjas, suderinęs su Klaipėdos miesto savivaldybės administracijos Urbanistikos ir architektūros skyriumi, privalo užtikrinti tinkamą teritorijų planavimo dokumento viešinimo, informacijos teikimo, susipažinimo su parengtu teritorijų planavimo dokumentu, pasiūlymų teikimo ir nagrinėjimo, viešo svarstymo procedūrų vykdymą, taip kaip tai numato teisės aktai.

16. *Kiti reikalavimai detaliojo plano korektūros rengimui*:


16.1. parengti planuojamos teritorijos topografinį planą;

16.2. įvykdyti institucijų išduotose planavimo sąlygose nurodytus reikalavimus;

16.3. parengti esamos situacijos analizę, vadovaujantis Kompleksinio teritorijų planavimo dokumentų rengimo taisyklių, patvirtintų Lietuvos Respublikos aplinkos ministro 2014 m. sausio 2 d. įsakymu Nr. D1-8, 284 punktu, visai numatomų sprendinių poveikį patiriančiai teritorijai (nagrinėjamai teritorijai);

16.4. per 5 darbo dienas po detaliojo plano korektūros patvirtinimo nustatyta tvarka pateikti ją registruoti Teritorijų planavimo registre.

PLANUOJAMOS TERITORIJOS RIBA

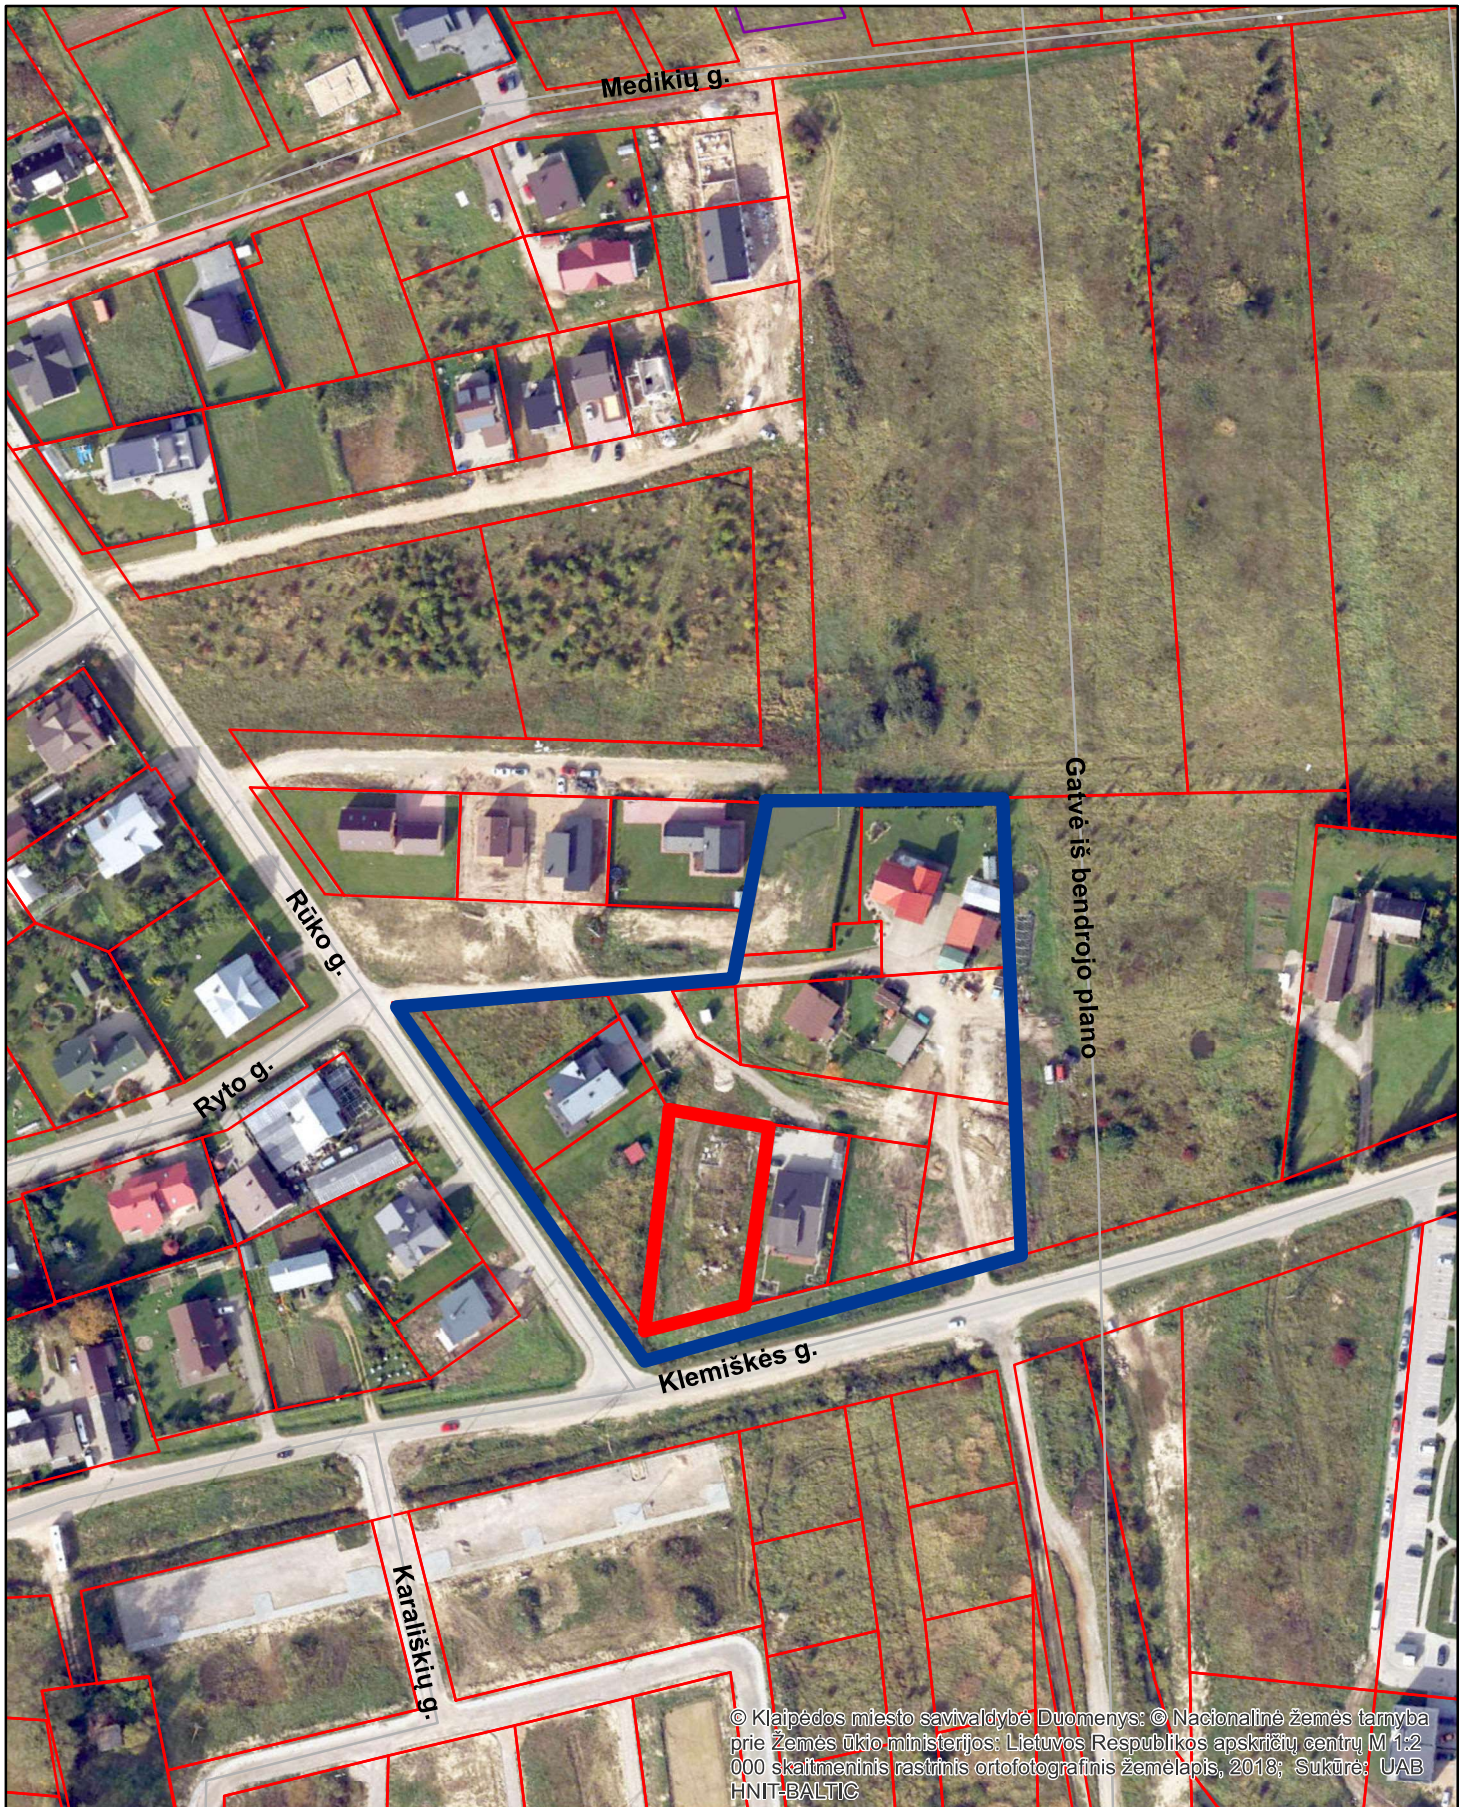

© Klaipėdos miesto savivaldybė Duomenys: © Nacionalinė žemės tarnyba prie Žemės ūkio ministerijos: Lietuvos Respublikos apskričių centrų M 1:2 000 skaitmeninis rastrinis ortofotografinis žemėlapis, 2018; Sukūrė: UAB HNIT-BALTIC



Planuojamos teritorijos riba



Nagrinėjamos teritorijos riba



1:2 000

DETALŪS METADUOMENYS

Dokumento sudarytojas (-ai)	Klaipėdos miesto savivaldybė 188710823, Liepų g. 11, LT-91502, Klaipėda
Dokumento pavadinimas (antraštė)	DĖL PLANAVIMO DARBŲ PROGRAMOS PATVIRTINIMO
Dokumento registracijos data ir numeris	2021-09-14 Nr. AD1-1069
Dokumento gavimo data ir dokumento gavimo registracijos numeris	–
Dokumento specifikacijos identifikavimo žymuo	ADOC-V1.0
Parašo paskirtis	Pasirašymas
Parašą sukūrusio asmens vardas, pavardė ir pareigos	Gintaras Neniškis, Savivaldybės administracijos direktorius, SAVIVALDYBĖS ADMINISTRACIJOS DIREKTORIUS
Sertifikatas išduotas	GINTARAS NENIŠKIS, Klaipėdos miesto savivaldybės administracija LT
Parašo sukūrimo data ir laikas	2021-09-14 09:49:15 (GMT+03:00)
Parašo formatas	XAdES-EPES
Laiko žymoje nurodytas laikas	–
Informacija apie sertifikavimo paslaugų teikėją	ADIC CA-B, Asmens dokumentu israsymo centras prie LR VRM LT
Sertifikato galiojimo laikas	2019-05-24 11:19:56 – 2022-05-23 11:19:56
Informacija apie būdus, naudotus metaduomenų vientisumui užtikrinti	"Registravimas" paskirties metaduomenų vientisumas užtikrintas naudojant "RCSC IssuingCA, VI Registru centras - i.k. 124110246 LT" išduotą sertifikatą "Dokumentų valdymo sistema Avilys, Klaipėdos miesto savivaldybės administracija, į.k.188710823 LT", sertifikatas galioja nuo 2018-12-27 13:29:47 iki 2021-12-26 13:29:47
Pagrindinio dokumento priedų skaičius	2
Pagrindinio dokumento priedamų dokumentų skaičius	–
Priedamo dokumento sudarytojas (-ai)	–
Priedamo dokumento pavadinimas (antraštė)	–
Priedamo dokumento registracijos data ir numeris	–
Programinės įrangos, kuria naudojantis sudarytas elektroninis dokumentas, pavadinimas	Dokumentų valdymo sistema Avilys, versija 3.5.34.1
Informacija apie elektroninio dokumento ir elektroninio (-ių) parašo (-ų) tikrinimą (tikrinimo data)	Atitinka specifikacijos keliamus reikalavimus. Visi dokumente esantys elektroniniai parašai galioja (2021-09-14 10:33:50)
Paieškos nuoroda	–
Papildomi metaduomenys	Nuorašą suformavo 2021-09-14 10:33:50 Dokumentų valdymo sistema Avilys