



**KLAIPĖDOS MIESTO SAVIVALDYBĖS
ADMINISTRACIJOS DIREKTORIUS**

**ĮSAKYMAS
DĖL PLANAVIMO DARBŲ PROGRAMOS PATVIRTINIMO**

Nr.
Klaipėda

Vadovaudamasis Lietuvos Respublikos vietos savivaldos įstatymo 29 straipsnio 8 dalies 2 punktu, Kompleksinio teritorijų planavimo dokumentų rengimo taisyklių, patvirtintų Lietuvos Respublikos aplinkos ministro 2014 m. sausio 2 d. įsakymu Nr. D1-8 „Dėl Kompleksinio teritorijų planavimo dokumentų rengimo taisyklių patvirtinimo“, 256 punktu ir Visuomenės informavimo, konsultavimo ir dalyvavimo priimant sprendimus dėl teritorijų planavimo nuostatų, patvirtintų Lietuvos Respublikos Vyriausybės 1996 m. rugsėjo 18 d. nutarimu Nr. 1079 „Dėl Visuomenės informavimo, konsultavimo ir dalyvavimo priimant sprendimus dėl teritorijų planavimo nuostatų patvirtinimo“, 6.1 ir 32.1 papunkčiais,

t v i r t i n u Planavimo darbų programą vietovės lygmens teritorijų planavimo dokumento – Teritorijos tarp Taikos pr., Debreceno g., Šilutės pl. ir Statybininkų pr. detaliojo plano, patvirtinto Klaipėdos miesto savivaldybės tarybos 2011 m. lapkričio 24 d. sprendimu Nr. T2-353, korektūrai suplanuotos teritorijos dalyje – žemės sklypams, pažymėtiems Nr. 86, Nr. 87 ir 88, rengti (pridedama).

Šis įsakymas gali būti skundžiamas Lietuvos administracinių ginčų komisijos Klaipėdos apygardos skyriui (H. Manto g. 37, 92236 Klaipėda) arba Regionų apygardos administraciniam teismui, skundą (prašymą) paduodant bet kuriuose šio teismo rūmuose, per vieną mėnesį nuo šio įsakymo paskelbimo arba įteikimo suinteresuotai šaliai dienos.

Savivaldybės administracijos direktorius

Gintaras Neniškis

PATVIRTINTA
Klaipėdos miesto savivaldybės administracijos
direktorius
įsakymu Nr.

**PLANAVIMO DARBŲ PROGRAMA VIETOVĖS LYGMENS TERITORIJŲ PLANAVIMO
DOKUMENTO – TERITORIJOS TARP TAIKOS PR., DEBRECENO G., ŠILUTĖS PL. IR
STATYBININKŲ PR. DETALIOJO PLANO, PATVIRTINTO KLAIPĖDOS MIESTO
SAVIVALDYBĖS TARYBOS 2011 M. LAPKRIČIO 24 D. SPRENDIMU NR. T2-353,
KOREKTŪRAI SUPLANUOTOS TERITORIJOS DALYJE – ŽEMĖS SKLYPAMS,
PAŽYMĖTIEMS NR. 86, NR. 87 IR 88, RENGTI**

Ši programa parengta vadovaujantis Kompleksinio teritorijų planavimo dokumentų rengimo taisyklių, patvirtintų Lietuvos Respublikos aplinkos ministro 2014 m. sausio 2 d. įsakymu Nr. D1-8, 256.3.2 papunkčiu ir Visuomenės informavimo, konsultavimo ir dalyvavimo priimant sprendimus dėl teritorijų planavimo nuostatų, patvirtintų Lietuvos Respublikos Vyriausybės 1996 m. rugsėjo 18 d. nutarimu Nr. 1079, 6.1 ir 32.1 papunkčiais.

1. *Planuojamos teritorijos adresas:* žemės sklypai, koreguojamame detalajame plane pažymėti Nr. 86, 87 ir 88, Klaipėdoje. Planuojamas plotas – apie 0,47 ha. Nagrinėjamos teritorijos ribos nurodytos pridedamoje schemeje.

2. *Planavimo organizatorius* – Klaipėdos miesto savivaldybės administracijos direktorius, adresas: Liepų g. 11, 91211 Klaipėda.

3. *Planavimo iniciatorius:* UAB „Amaltas“, kodas 305250975, adresas: Ramybės g. 4-70, 02103 Vilnius.

4. *Detaliojo plano korektūros rengėjas:* pasirenkamas planavimo iniciatoriaus.

5. *Planavimo pagrindas:* Klaipėdos miesto savivaldybės administracijos direktoriaus 2021 m. rugpjūčio 31 d. įsakymas Nr. AD2-1659 „Dėl pritarimo vietovės lygmens teritorijų planavimo dokumento koregavimo iniciatyvai“ ir 2021 m. rugsėjo 27 d. įsakymas Nr. AD2-1851 „Dėl vietovės lygmens teritorijų planavimo dokumento korektūros rengimo tikslų“.

6. *Vietovės lygmens teritorijų planavimo dokumento – Teritorijos tarp Taikos pr., Debreceno g., Šilutės pl. ir Statybininkų pr. detaliojo plano, patvirtinto Klaipėdos miesto savivaldybės tarybos 2011 m. lapkričio 24 d. sprendimu Nr. T2-353, korektūros suplanuotos teritorijos dalyje – žemės sklypams, pažymėtiems Nr. 86, Nr. 87 ir 88, rengimo tikslai* – dalyje suplanuotos teritorijos atlikti detaliojo plano sprendinių pakeitimus – nustatyti (pakeisti) teritorijos naudojimo reglamento reikalavimus, neprieštaraujančius įstatymų ir kitų teisės aktų reikalavimams bei Teritorijų planavimo įstatymo 4 straipsnio 4 dalyje nurodytų teritorijų planavimo dokumentų sprendiniams, koreguoti žemės sklypų ribas ir plotus.

7. *Planavimo uždaviniai:*

7.1. koreguoti žemės sklypų ribas ir plotus;

7.2. detalizuojant savivaldybės lygmens bendrąjį planą, naujai suformuojamiems žemės sklypams nustatyti teritorijos naudojimo privalomuosius reikalavimus.

8. *Papildomi planavimo uždaviniai:* nenustatomi.

9. *Atliekami tyrimai ir galimybių studijos:* vykdyti institucijų išduotose Teritorijų planavimo sąlygose nurodytus reikalavimus ir atlikti, jei jose bus nurodyta; atlikti teritorijoje augančių medžių vertinimą.

10. *Strateginio pasekmių aplinkai vertinimo atlikimo būtinumas:* neatliekamas.

11. *Atviro konkurso geriausiai urbanistinei idėjai atrinkti rengimas:* nerengiamas.

12. *Teritorijos vystymo koncepcijos rengimas:* nerengiama.

13. *Detaliojo plano keitimo rengimo etapai:* parengiamasis, rengimo ir baigiamasis.

14. *Preliminarių sprendinių nepriklausomas ekspertinis vertinimas:* neatliekamas.

15. *Viešinimo procedūrų užtikrinimas*: planavimo iniciatorius ar detaliojo plano korektūros rengėjas, suderinęs su Klaipėdos miesto savivaldybės administracijos Urbanistikos ir architektūros skyriumi, privalo užtikrinti tinkamą teritorijų planavimo dokumento viešinimo, informacijos teikimo, susipažinimo su parengtu teritorijų planavimo dokumentu, pasiūlymų teikimo ir nagrinėjimo, viešo svarstymo procedūrų vykdymą, taip kaip tai numato teisės aktai.

16. *Kiti reikalavimai detaliojo plano korektūros rengimui*:


16.1. parengti planuojamos teritorijos topografinį planą;

16.2. įvykdyti institucijų išduotose planavimo sąlygose nurodytus reikalavimus;

16.3. parengti esamos situacijos analizę, vadovaujantis Kompleksinio teritorijų planavimo dokumentų rengimo taisyklių, patvirtintų Lietuvos Respublikos aplinkos ministro 2014 m. sausio 2 d. įsakymu Nr. D1-8, 284 punktu, visai numatomų sprendinių poveikį patiriančiai teritorijai (nagrinėjamai teritorijai);

16.4. per 5 darbo dienas po detaliojo plano korektūros patvirtinimo nustatyta tvarka pateikti ją registruoti Teritorijų planavimo registre.

PLANUOJAMOS TERITORIJOS RIBA

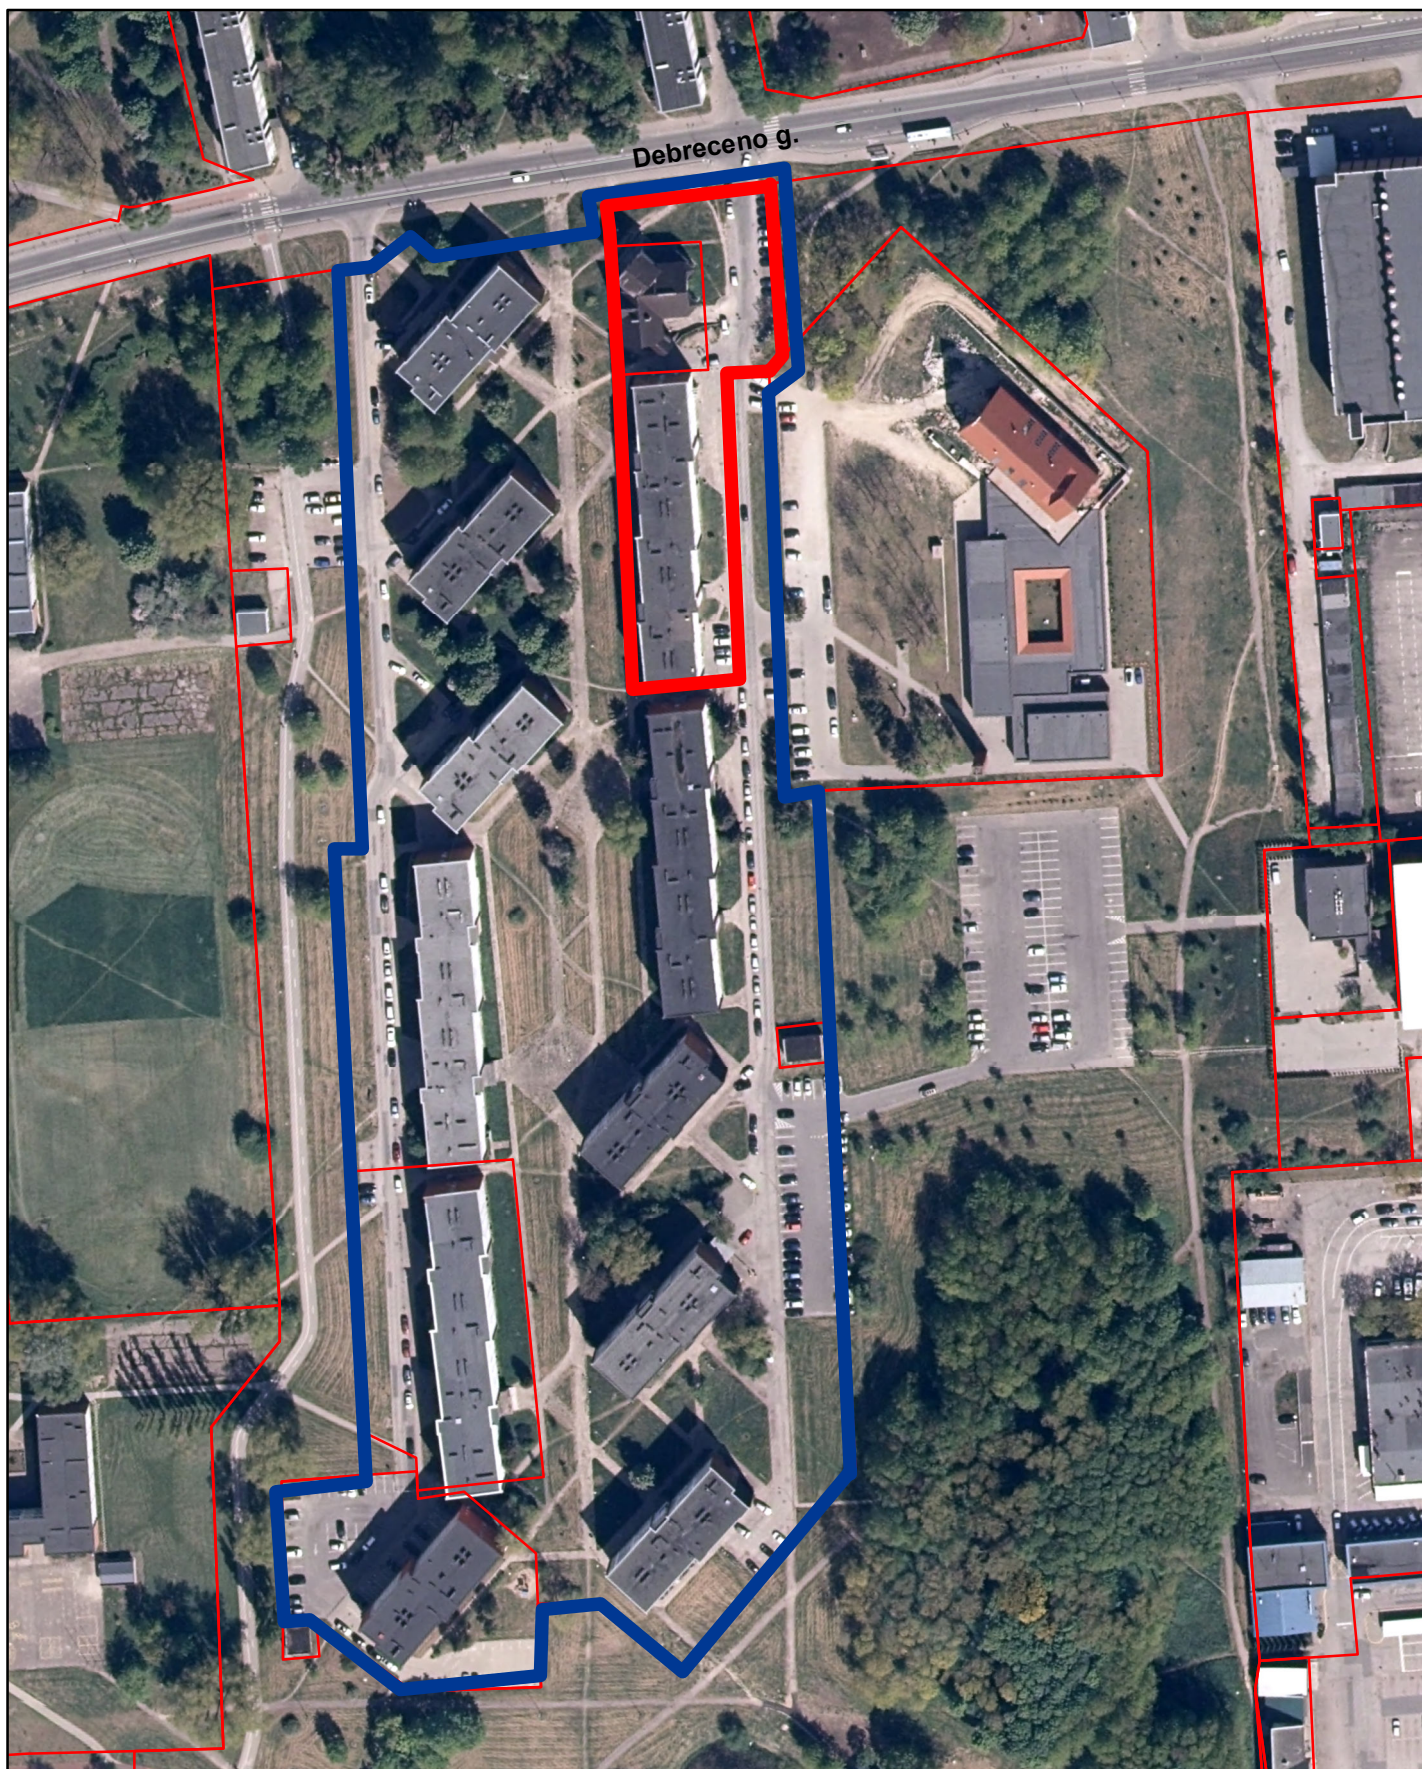

Planuojamos teritorijos riba



Nagrinėjamos teritorijos riba



1:2 000

DETALŪS METADUOMENYS

Dokumento sudarytojas (-ai)	Klaipėdos miesto savivaldybė 188710823, Liepų g. 11, LT-91502, Klaipėda
Dokumento pavadinimas (antraštė)	DĖL PLANAVIMO DARBŲ PROGRAMOS PATVIRTINIMO
Dokumento registracijos data ir numeris	2021-10-11 Nr. AD1-1199
Dokumento gavimo data ir dokumento gavimo registracijos numeris	–
Dokumento specifikacijos identifikavimo žymuo	ADOC-V1.0
Parašo paskirtis	Pasirašymas
Parašą sukūrusio asmens vardas, pavardė ir pareigos	Gintaras Neniškis, Savivaldybės administracijos direktorius, SAVIVALDYBĖS ADMINISTRACIJOS DIREKTORIUS
Sertifikatas išduotas	GINTARAS NENIŠKIS, Klaipėdos miesto savivaldybės administracija LT
Parašo sukūrimo data ir laikas	2021-10-11 08:50:54 (GMT+03:00)
Parašo formatas	XAdES-EPES
Laiko žymoje nurodytas laikas	–
Informacija apie sertifikavimo paslaugų teikėją	ADIC CA-B, Asmens dokumentu israsymo centras prie LR VRM LT
Sertifikato galiojimo laikas	2019-05-24 11:19:56 – 2022-05-23 11:19:56
Informacija apie būdus, naudotus metaduomenų vientisumui užtikrinti	"Registravimas" paskirties metaduomenų vientisumas užtikrintas naudojant "RCSC IssuingCA, VI Registru centras - i.k. 124110246 LT" išduotą sertifikatą "Dokumentų valdymo sistema Avilys, Klaipėdos miesto savivaldybės administracija, į.k.188710823 LT", sertifikatas galioja nuo 2018-12-27 13:29:47 iki 2021-12-26 13:29:47
Pagrindinio dokumento priedų skaičius	2
Pagrindinio dokumento priedamų dokumentų skaičius	–
Priedamo dokumento sudarytojas (-ai)	–
Priedamo dokumento pavadinimas (antraštė)	–
Priedamo dokumento registracijos data ir numeris	–
Programinės įrangos, kuria naudojantis sudarytas elektroninis dokumentas, pavadinimas	Dokumentų valdymo sistema Avilys, versija 3.5.34.1
Informacija apie elektroninio dokumento ir elektroninio (-ių) parašo (-ų) tikrinimą (tikrinimo data)	Atitinka specifikacijos keliamus reikalavimus. Visi dokumente esantys elektroniniai parašai galioja (2021-10-11 09:06:34)
Paieškos nuoroda	–
Papildomi metaduomenys	Nuorašą suformavo 2021-10-11 09:06:35 Dokumentų valdymo sistema Avilys