


PALANGOS GATVE

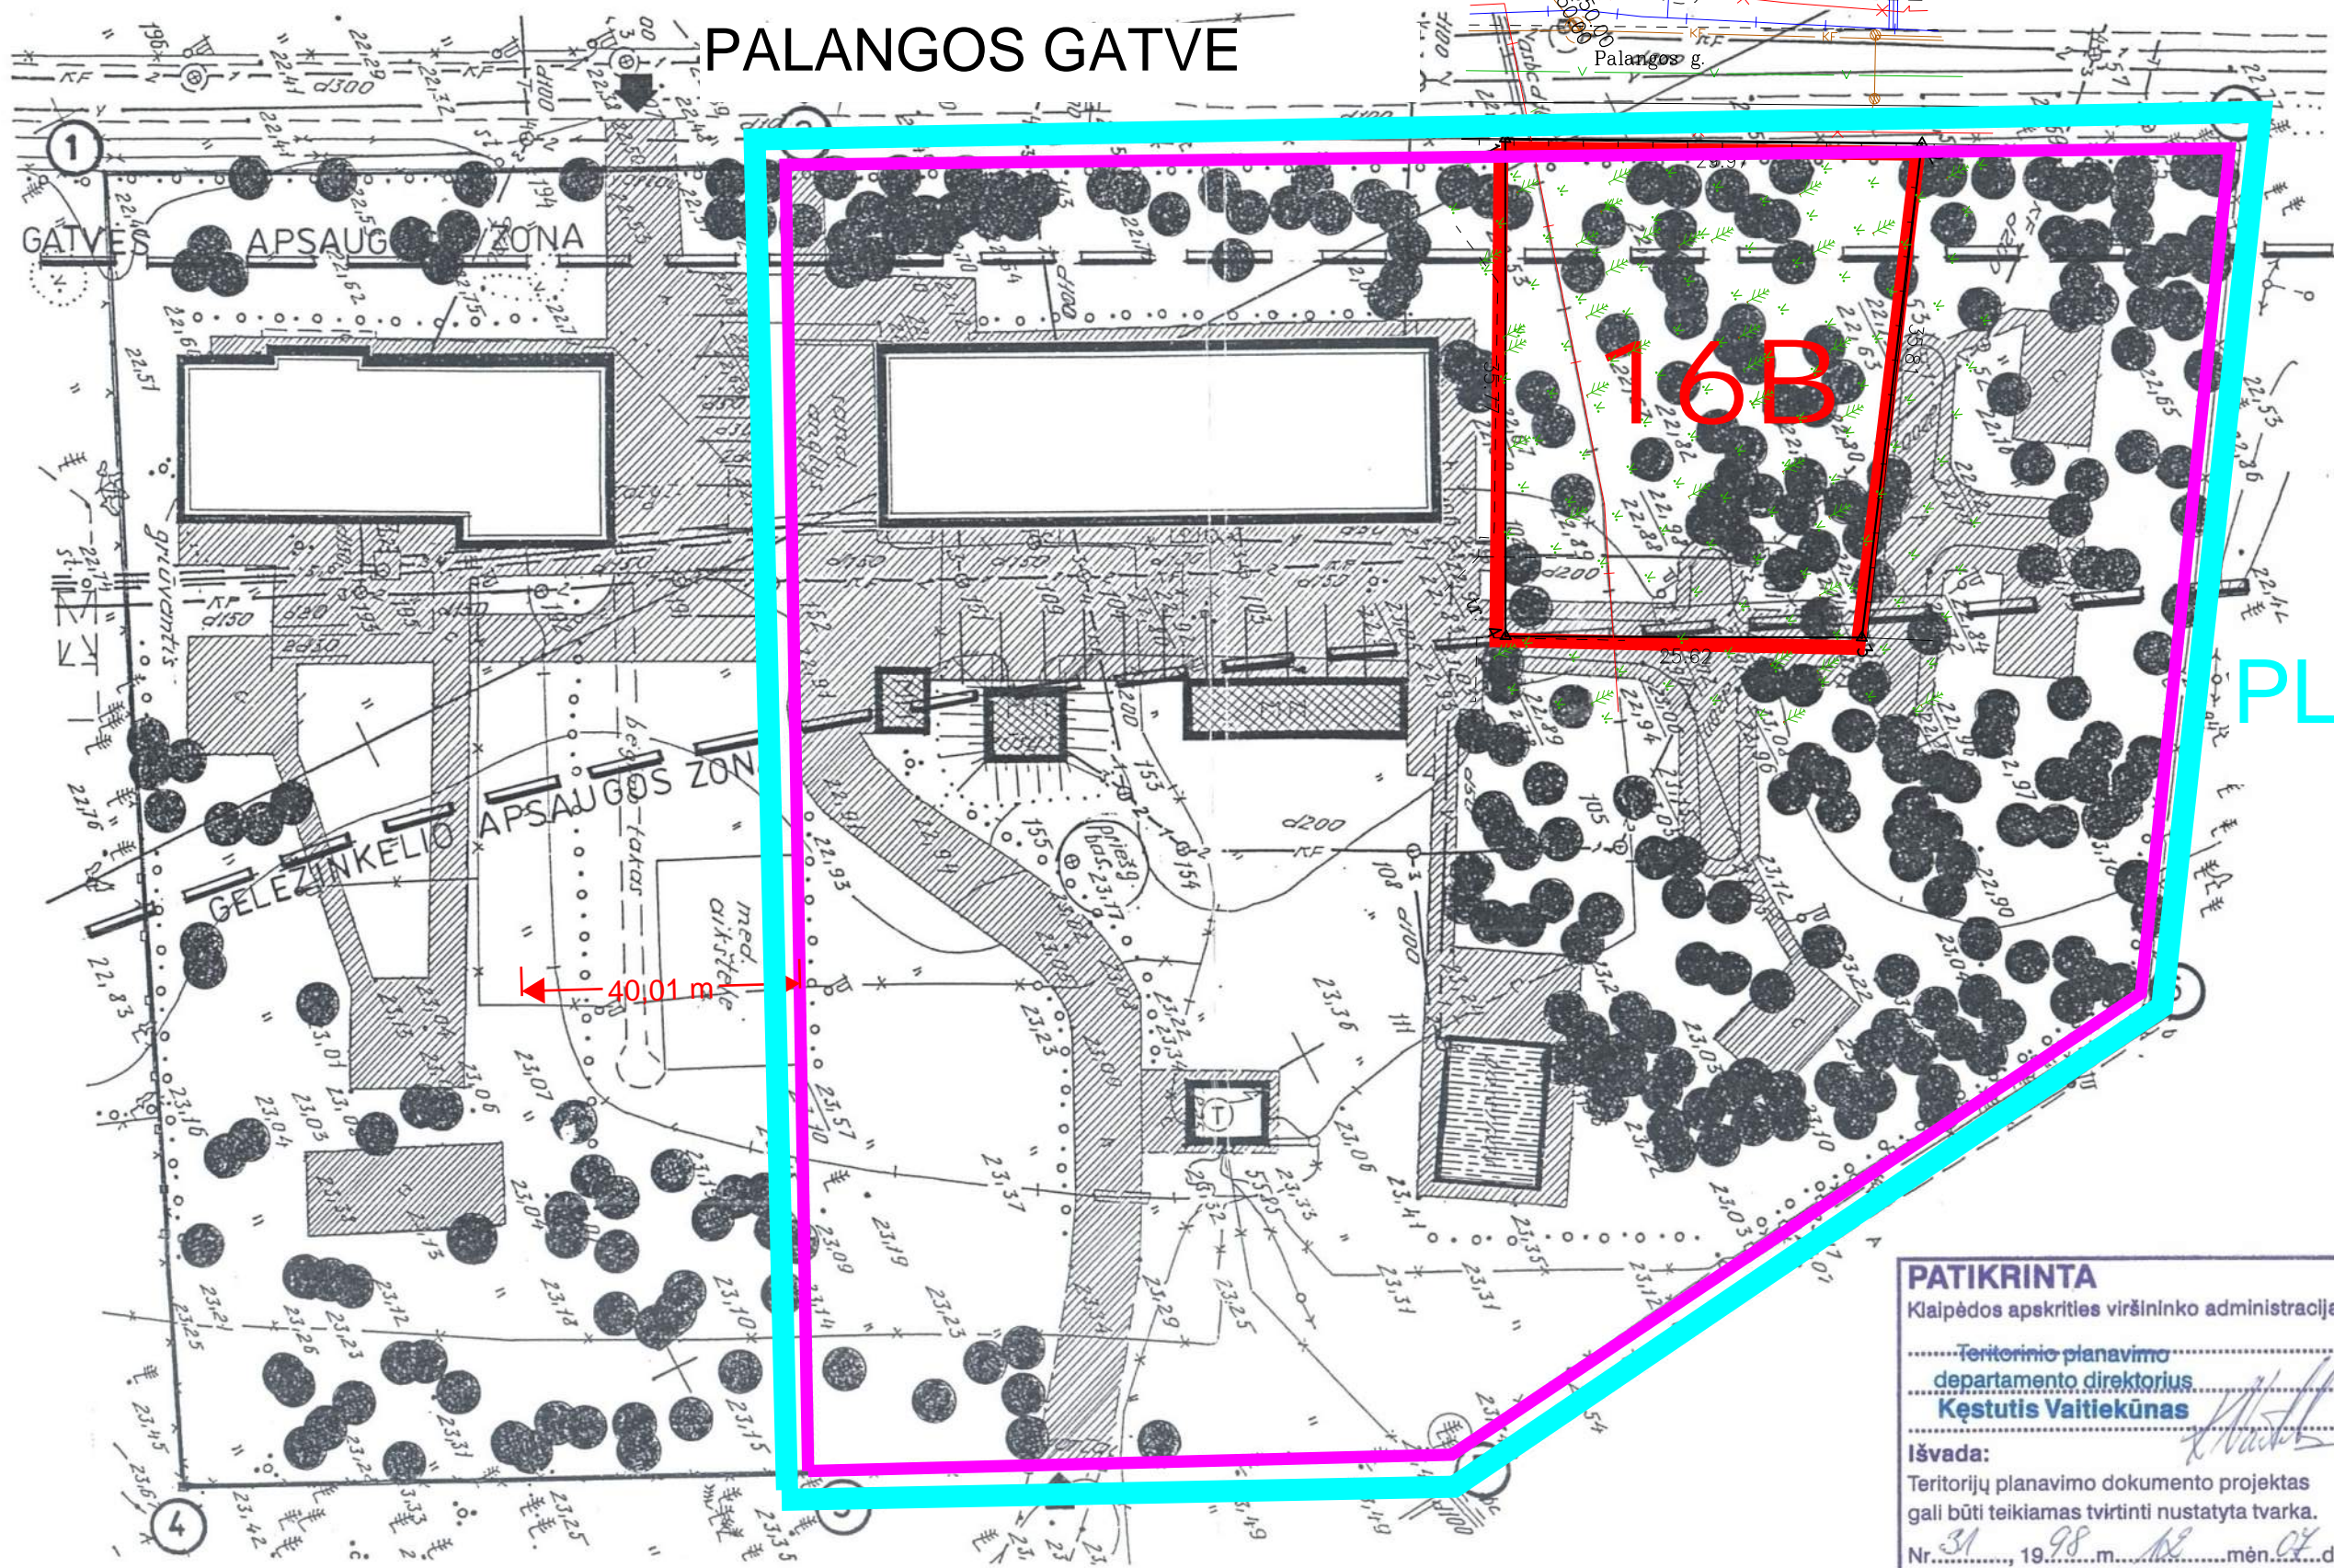

PLANUOJAMOS TERITORIJOS TVARKYMO REŽIMAS

Sklypo adresas	Sklypo plotas m2	Sklypo nuomininkas ir subnuomininkas	Teritorijos naudojimo ir tvarkymo reglamentai				
			Pagrindinė tikslinė žemės tvarkymo paskirtis	Teritorijos naudojimo pobūdis	Sklypo užstatymas max %	Statinių aukštumumas	Žemės servitutai
Palangos gt. 14, Klaipėda	4423 m2	Petras Kunigonis Jelena Agejenko Zinaida Nemirovskaja Elena Nemunienė Alfonas Nemunis Viktor Četverikov	Namų valda	Pastatų rekonstrukcija į gyvenamus namus /daugiabutis/	15 %	2 aukštai su mansarda ≤12m iki kraigo	30- teisė aptarnauti požemines komunikacijas.
Klaipėda		Sergej Trigubenko Elida Mantulova Jevgenijus Mantulovas Jelena Melichova Nikolaj Melichov	valda	statybos rekonstrukcija į gyvenamus namus /daugiabutis/	15 %	2 aukštai su mansarda ≤12m iki kraigo	30- teisė aptarnauti požemines komunikacijas. - Teisė aptarnauti transformatorinę.

PLANAVIMO RIBOS

SKLYPO EKSPLIKACIJA :

- 1-2-3-4- Petro Kunigonio sklypo ribos
Žemės naudojimo paskirtis keičiama iš visuomeninės į gyvenamąją.
- 2-5-6-7-3- Žanetos Glazačevos sklypo ribos
Žemės naudojimo paskirtis keičiama iš visuomeninės į gyvenamąją.

SUTARTINIAI ŽYMĖJIMAI:

- Rekonstruojami pastatai
- Rekonstruojami/Griaunami statiniai
- Esantis baseinas
- Įvažiavimas į sklypą
- Kieta danga
- Žalia veja
- Saugomi medžiai
- Transformatorinė

PATIKRINTA
Klaipėdos apskrities viršininke administracija
Tereninio planavimo departamento direktorius
Kęstutis Vaitiekūnas
Išvada:
Teritorijų planavimo dokumento projektas gali būti teikiamas tvirtinti nustatyta tvarka.
Nr. 31, 1998 m. 12 mėn. 02 d.

SUDERINTA:
Lietuvos Respublikos aplinkos ministerija
KLAIPĖDOS REGIONO APLINKOS APSAUGOS DEPARTAMENTAS
Projektu derinimo skyriaus viršinininkas
G. Pocius
1998 m. 12 mėn. 02 d.

- Su detalaus planavimo sprendimais sutinku:
- | | | | |
|---------------------------------------|---|-----------------------|---|
| <i>Įgaliojimas</i> / Petras Kunigonis | — | Žaneta Glazačeva | — |
| Jelena Agajenko | — | Sergej Trigubenko | — |
| Zinaida Nemirovskaja | — | Elida Mantulova | — |
| Elena Nemunienė | — | Jevgenijus Mantulovas | — |
| Alfonas Nemunis | — | Jelena Melichova | — |
| Viktor Četverikov | — | Nikolaj Melichov | — |

Žemės sklypo Palangos gt. 14,16 detalusis planas				
Proj.vad.	A.Einas	Stadija	Dalis	Lapas
Archit.	I.Kiminių	TP	DP	
Pagrindinis brėžinys M 1:500				AB "KLAIPĖDOS UGNĖ"

98-56