


1 * PRAMONĖS PARKO TERITORIJOS TARP VILNIAUS PLENTO, KELIO PALANGA-ŠILUTĖ, LYPKIŲ GATVĖS IR GELEŽINKELIO DETALIOJO PLANO, 2006m. rugsėjo 28d. Nr. T2-285, KOREGAVIMO RIBA


2 ** ŽEMĖS SKLYPŲ PRAMONĖS G. KLAIPĖDOJE, PLANO, PRILYGINAMO DETALIOJO TERITORIJŲ PLANAVIMO DOKUMENTUI KOREGAVIMO RIBA

******* DETALIOJO PLANO (PRAMONĖS PARKO TERITORIJOS TARP VILNIAUS PLENTO, KELIO PALANGA-ŠILUTĖ, LYPKIŲ GATVĖS IR GELEŽINKELIO DETALUSIS PLANAS), SUSISIEKIMO KOMUNIKACIJŲ IŠDĖSTYMA, STATYBOS RIBOS IR STATYBOS ZONOS ŽEMĖS SKLYPE PRAMONĖS G.32 KLAIPĖDOJE KOREGAVIMO TECHNINIO PROJEKTO RENGIMO METU, 2021-02-05 Nr. AD1-182, RIBA

1 * PRAMONĖS PARKO TERITORIJOS TARP VILNIAUS PLENTO, KELIO PALANGA-ŠILUTĖ, LYPKIŲ GATVĖS IR GELEŽINKELIO DETALIOJO PLANO, 2006m. rugsėjo 28d. Nr. T2-285, KOREGAVIMO RIBA

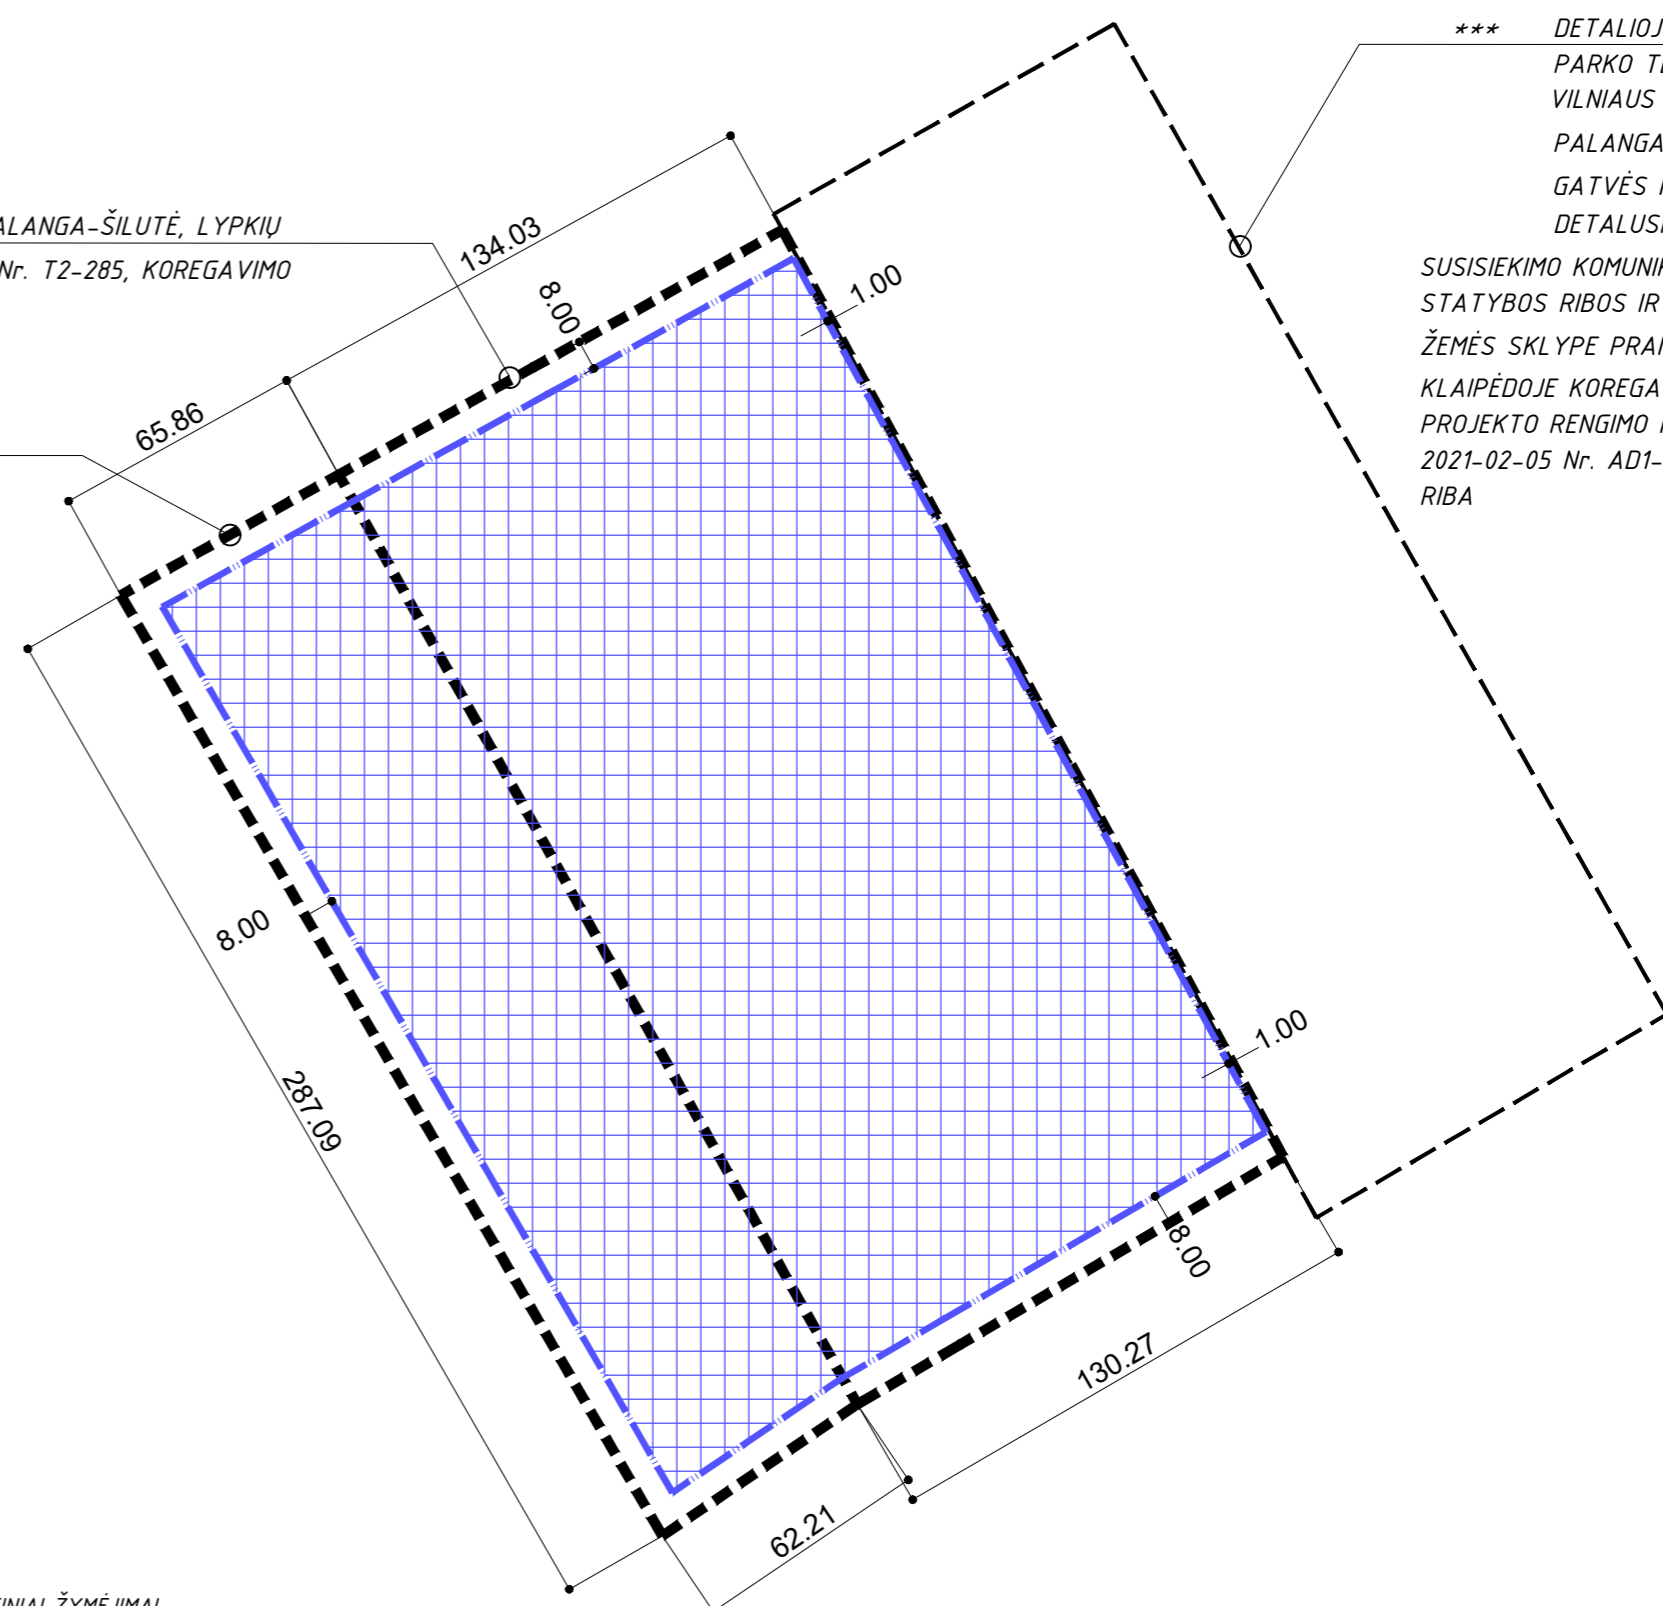

******* DETALIOJO PLANO (PRAMONĖS PARKO TERITORIJOS TARP VILNIAUS PLENTO, KELIO PALANGA-ŠILUTĖ, LYPKIŲ GATVĖS IR GELEŽINKELIO DETALUSIS PLANAS), SUSISIEKIMO KOMUNIKACIJŲ IŠDĖSTYMA, STATYBOS RIBOS IR STATYBOS ZONOS ŽEMĖS SKLYPE PRAMONĖS G.32 KLAIPĖDOJE KOREGAVIMO TECHNINIO PROJEKTO RENGIMO METU, 2021-02-05 Nr. AD1-182, RIBA

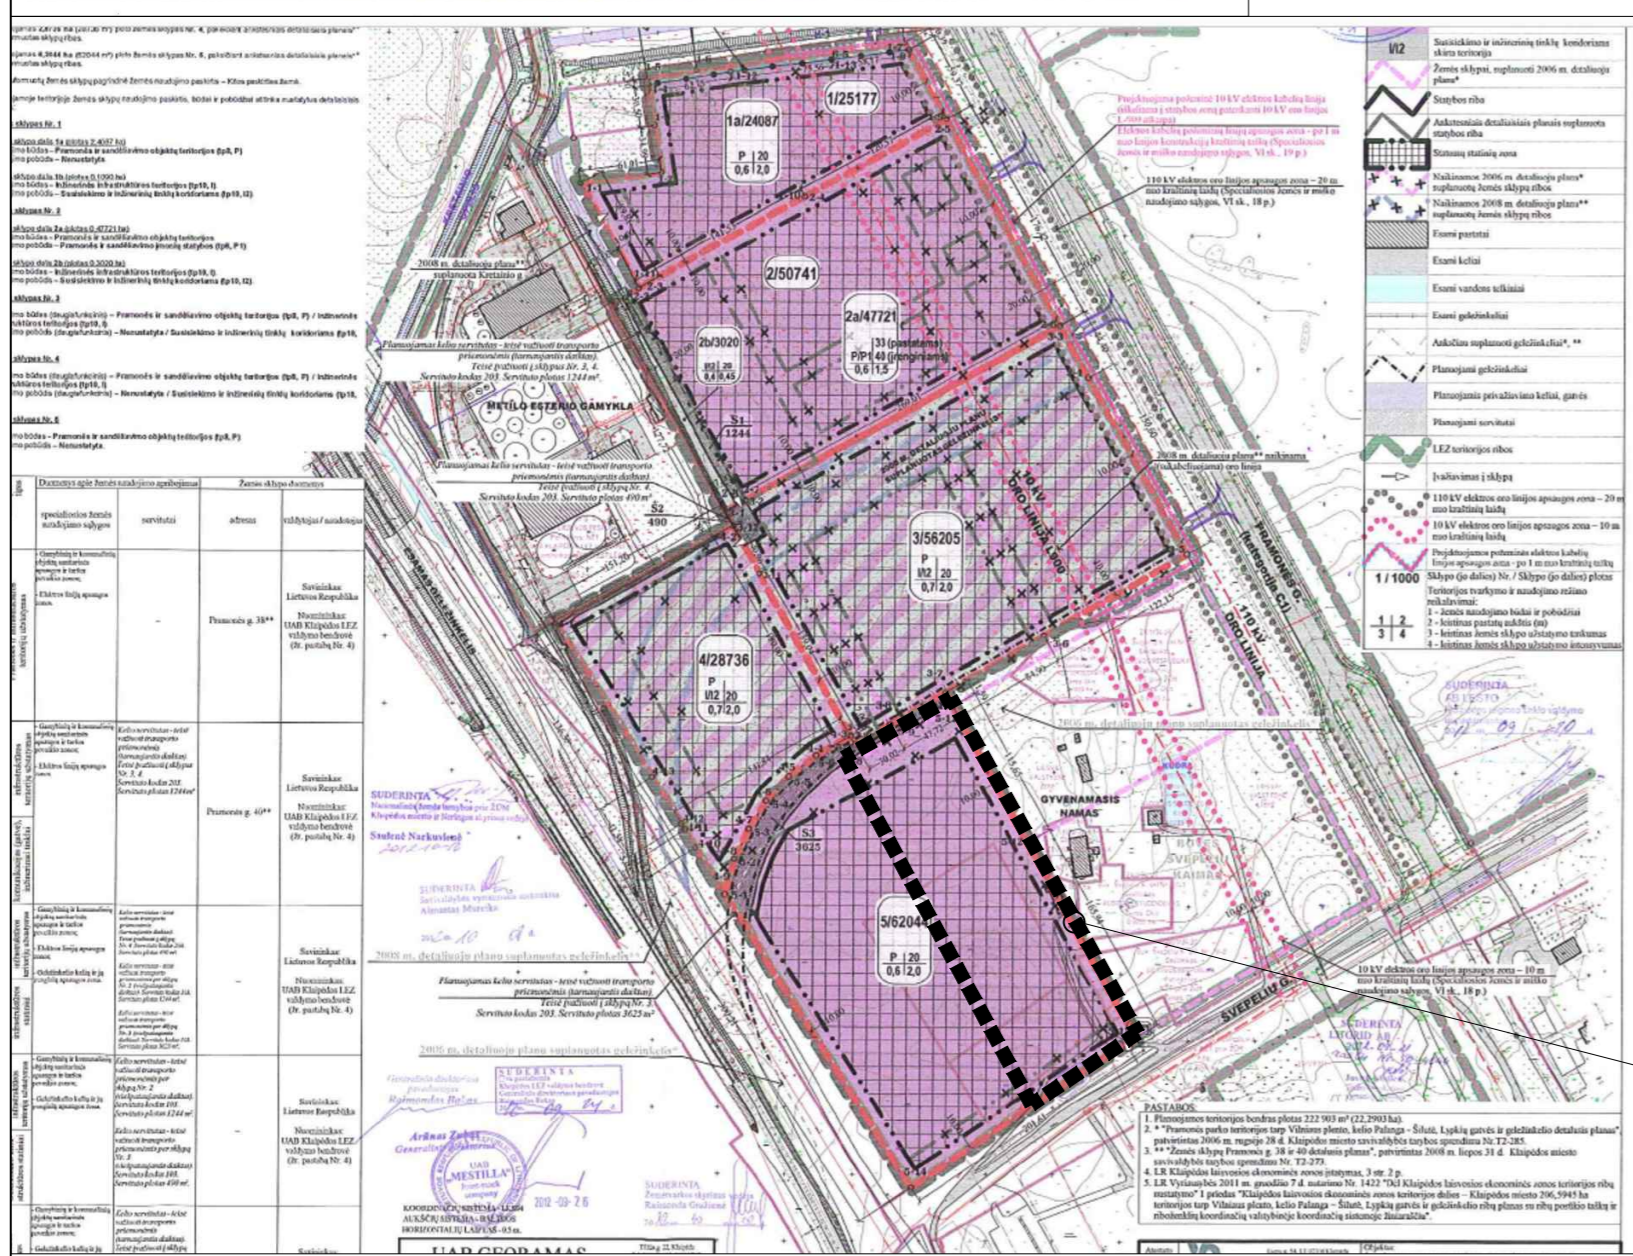

2 ** ŽEMĖS SKLYPŲ PRAMONĖS G. KLAIPĖDOJE, PLANO, PRILYGINAMO DETALIOJO TERITORIJŲ PLANAVIMO DOKUMENTUI KOREGAVIMO RIBA

SUTARTINIAI ŽYMĖJIMAI

- 1 *** PRAMONĖS PARKO TERITORIJOS TARP VILNIAUS PLENTO, KELIO PALANGA-ŠILUTĖ, LYPKIŲ GATVĖS IR GELEŽINKELIO DETALIOJO PLANO, 2006m. rugsėjo 28d. Nr. T2-285, KOREGAVIMO RIBA
- 2 **** ŽEMĖS SKLYPŲ PRAMONĖS G., KLAIPĖDOJE, PLANO, PRILYGINAMOS DETALIOJO TERITORIJŲ PLANAVIMO DOKUMENTUI, 2012 spalio 19 Nr. AD1-2429, KOREGAVIMO RIBA
- ***** DETALIOJO PLANO (PRAMONĖS PARKO TERITORIJOS TARP VILNIAUS PLENTO, KELIO PALANGA-ŠILUTĖ, LYPKIŲ GATVĖS IR GELEŽINKELIO DETALUSIS PLANAS) SUSISIEKIMO KOMUNIKACIJŲ IŠDĖSTYMA, STATYBOS RIBOS IR STATYBOS ZONOS ŽEMĖS SKLYPE PRAMONĖS G.32 KLAIPĖDOJE KOREGAVIMO TECHNINIO PROJEKTO RENGIMO METU, 2021-02-05 Nr. AD1-182, RIBA
- KOREGUOJAMOSE TERITORIJŲ PLANAVIMO DOKUMENTŲ **1 *** IR **2 **** RIBOSE KOREGUOJAMA STATYBOS RIBA. (NAUJAI NUSTATOMA STATYBOS RIBA).
- KOREGUOJAMOSE TERITORIJŲ PLANAVIMO DOKUMENTŲ **1 *** IR **2 **** RIBOSE KOREGUOJAMA STATYBOS ZONA. (NAUJAI NUSTATOMA STATYBOS ZONA). PASTATŲ LEISTINAS AUKŠTIS NEKEIČIAMAS – ŽIŪRĖTI DETALIAJAME PLANE **1 ***.

PASTABOS:

- 1) Buvusios statybos ribos ir statybos zonos koreguojamose teritorijų planavimo dokumentų **1 *** IR **2 **** ribose naikamos.
- 2) Želdynų procentas nekeičiamas, nemažiau nei- 10%. Žiūrėti detalajame plane **1 ***.

Atestato Nr.	S33 STUDIJA33	Skerdėjų 3, Klaipėda www.s33.lt ; info@s33.lt			<i>Dalies detaliojo plano (Pramonės parko teritorijos tarp Vilniaus plento, kelio Palanga-Šilutė, Lypkių gatvės ir geležinkelio detalusis planas) ir dalies žemės sklypų Pramonės g. Klaipėdoje, plano, prilyginamo detaliojo teritorijų planavimo dokumentui koregavimas, koreguojant statybos ribą, statybos zoną</i>
0054	PV	M. Šeškauskas	2021	PAGRINDINIS BRĖŽINYS SU KOREGUOJAMAISSPRENDINIAIS	
LT	Iniciatoriai: UAB "ELME METALL KLAIPĖDA" <i>į.k. 305287105</i> ir UAB Klaipėdos laisvosios ekonominės zonos valdymo bendrovė, <i>į.k. 110707092</i>			B-01	Lapas 1
					Lapų 1