


02-1/7809 III PR	
P	5
30	0.5
5	6
7	8
24/55-0364	
10%	

Tarpinis sklypas

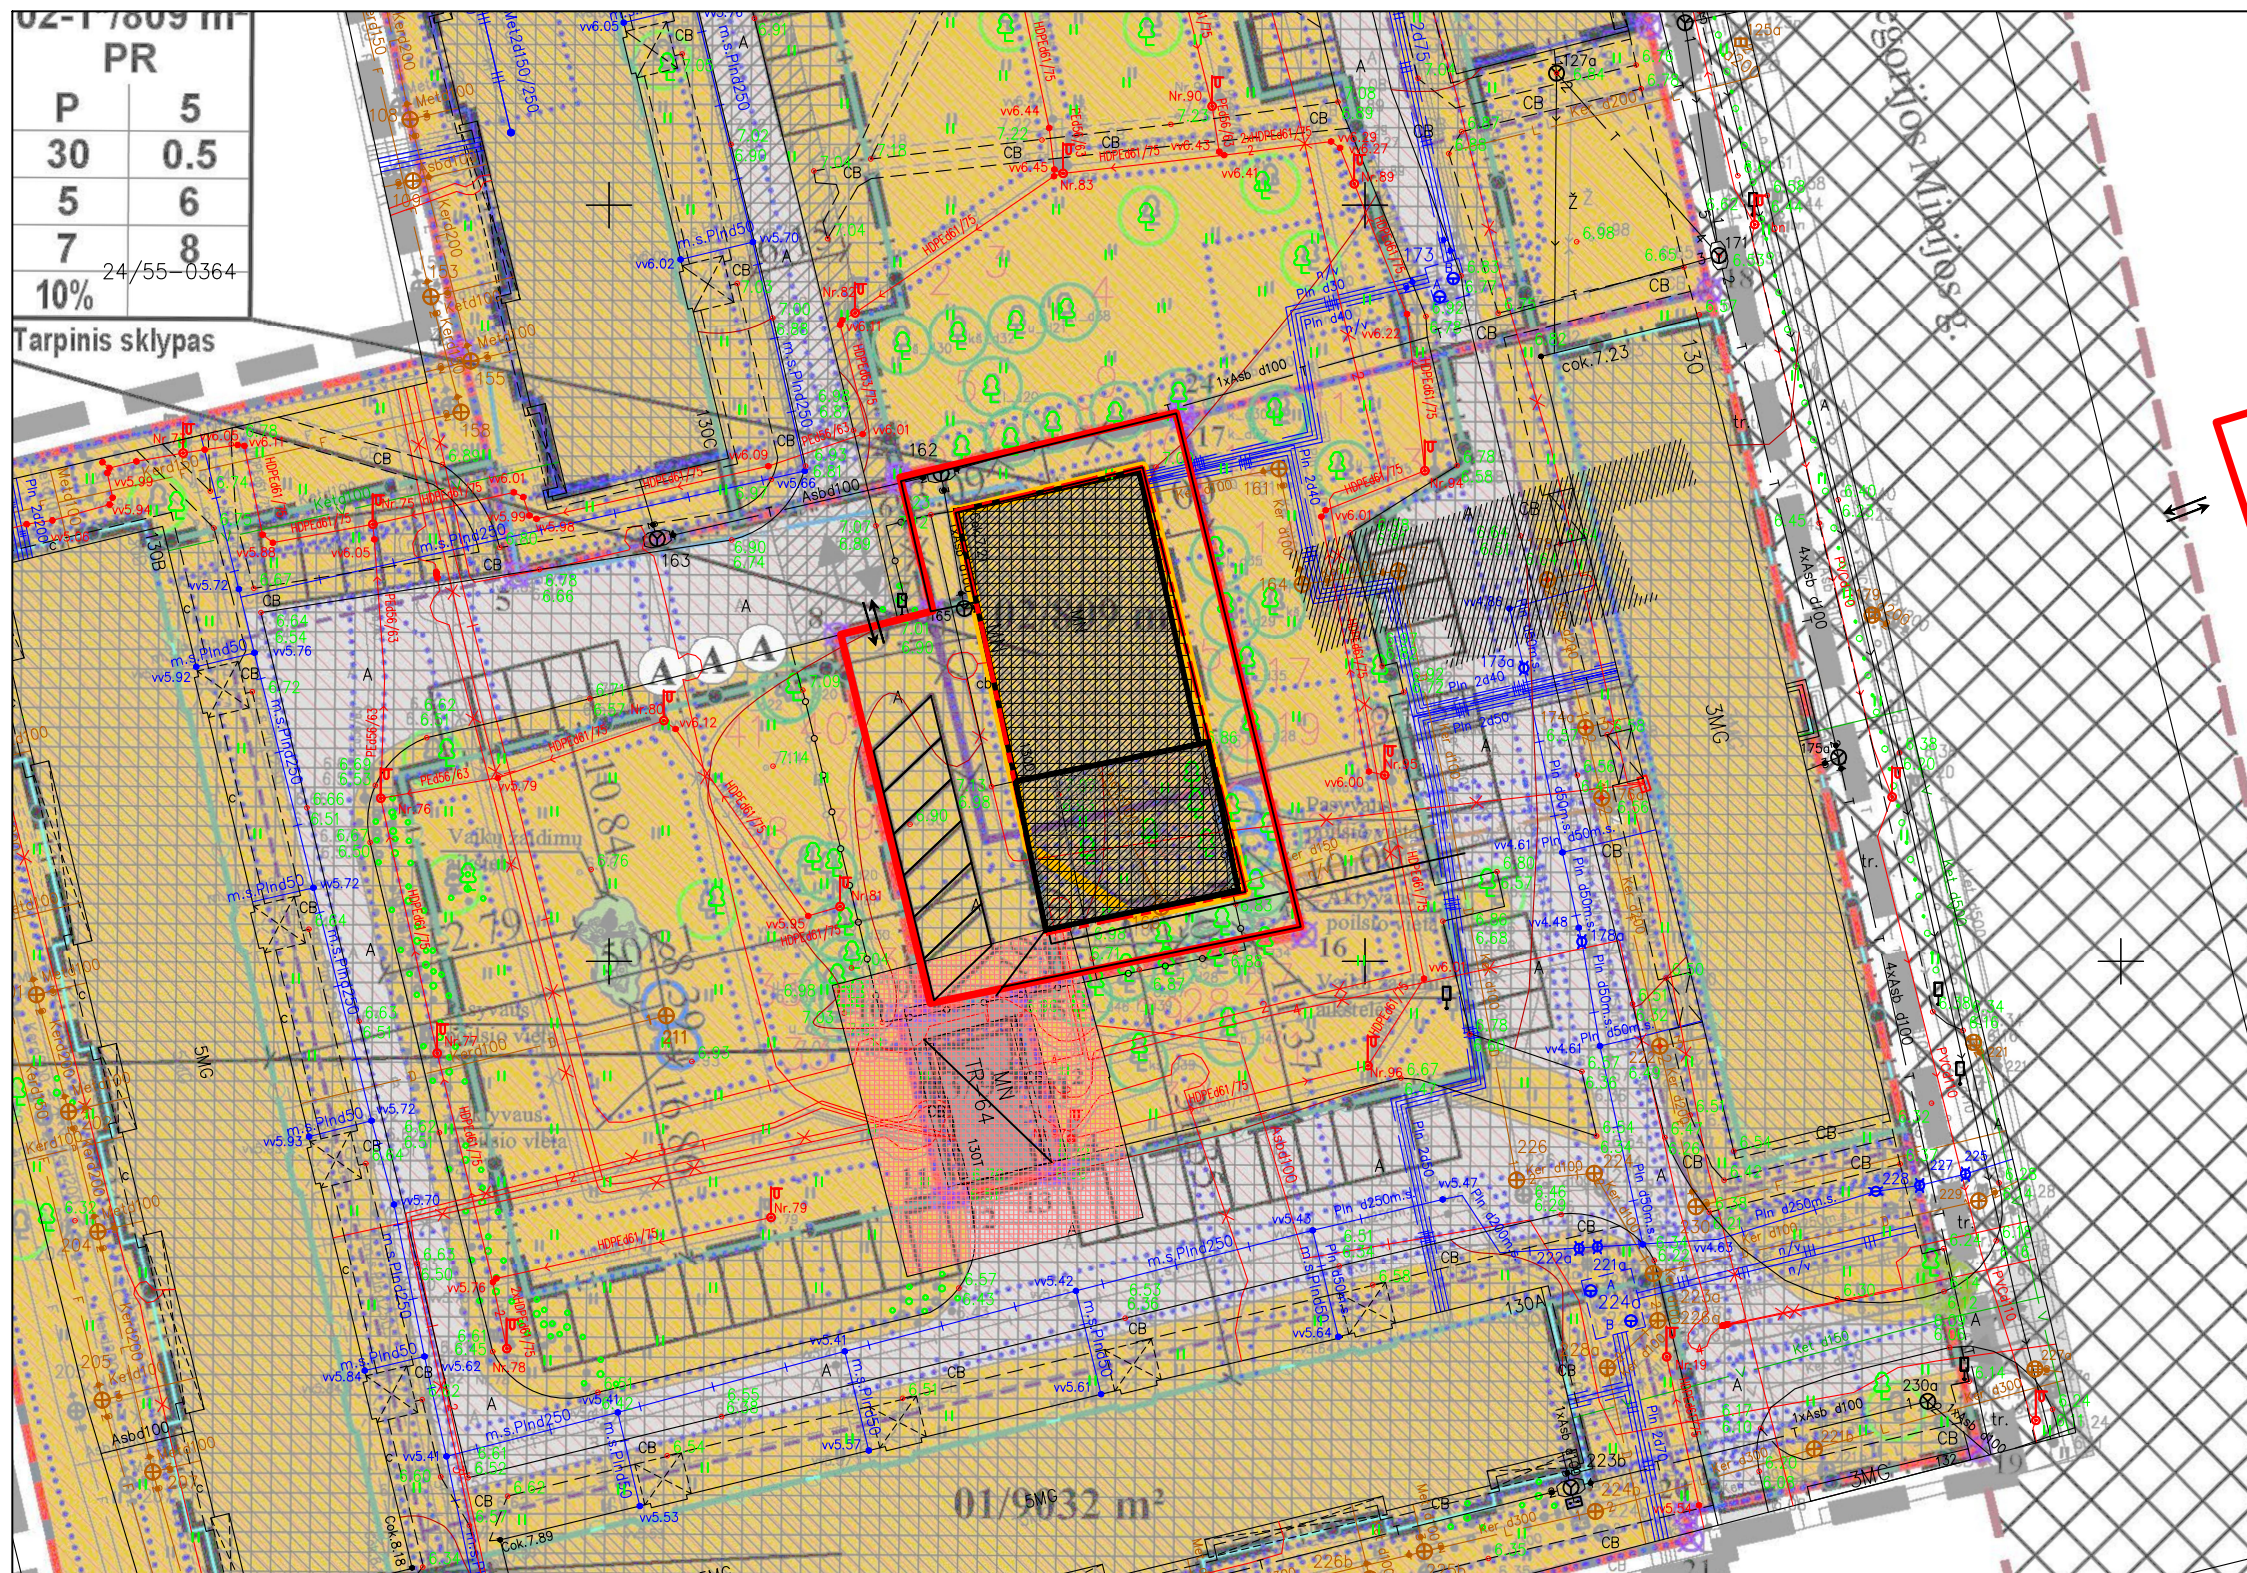

KOREGAVIMO BRĖŽINYS (M 1:250)

SUTARTINIAI ŽYMĖJIMAI	
1	rekonstruojamas pastatas
	sklypo riba
	projektuojamas įvažiavimas/išvažiavimas
	sklypo ribų kampų taškai
	esamos horizontalės
	naikinama užstatymo riba
	nustatoma nauja užstatymo riba
	nustatoma nauja užstatymo zona

SKLYPO RODIKLIŲ ATITIKIMAS DETALIAJAM PLANUI

	PATVIRTINTA DETALIUOJU PLANU	NUMATOMA TECHNINIO DARBO PROJEKTO METU	VERTINIMAS/PAS TABOS
UŽSTATYMO TANKIS	50%	45%	ATITINKA
UŽSTATYMO INTENSYVUMAS	1.4	0.95	ATITINKA
STATINIO AUKŠTIS NUO ŽEMĖS PAVIRŠIAUS, M	10.50	10.5	ATITINKA

PASTABA: Remiantis Specialiųjų žemės ir miško naudojimo sąlygų įstatymo IV sk. 5 str. transformatorinės ar skirstomojo punkto apsaugos zona yra 5 m pločio žemės juosta aplink transformatorinę ar skirstomąjį punktą ir oro erdvė virš šios juostos.

Laida	Data	Keitimų pavadinimas (priežastis)		
Generalinis projektuotojas		UAB "Profausta" j.m. k. 302412856 Šilutės pl. 2-523, Klaipėda Mob. +370 618 72901 info@profausta.lt	Objekto pavadinimas Apie 71 ha teritorijos tarp Jūreivių g., Poilsio g., Strėvos g. tęsinio, Mituvos g., Žalgirio g., Kalnupės g., Nidos g. ir Rambyno g., Klaipėdoje, detaliojo plano, patvirtinto Klaipėdos miesto savivaldybės administracijos direktoriaus 2013 11 28 d. įsakymu Nr. AD1-2985, korektūros suplanuotos teritorijos dalyje – žemės sklypuose, kurie koreguojamame detalijame plane pažymėti Nr. 23, 24, 25, 26. koregavimas žemės sklype Minijos g.130D, Klaipėda (techninio projekto rengimo metu)	
A 1692	PV	I.Lapinskienė	Brėžinio pavadinimas KOREGAVIMO BRĖŽINYS (M 1:250)	
Kalba		Užsakovas	Brėžinio numeris	
LT		A.V.	LAPAS	LAPŲ
			1	1