


PALANGOS GATVE

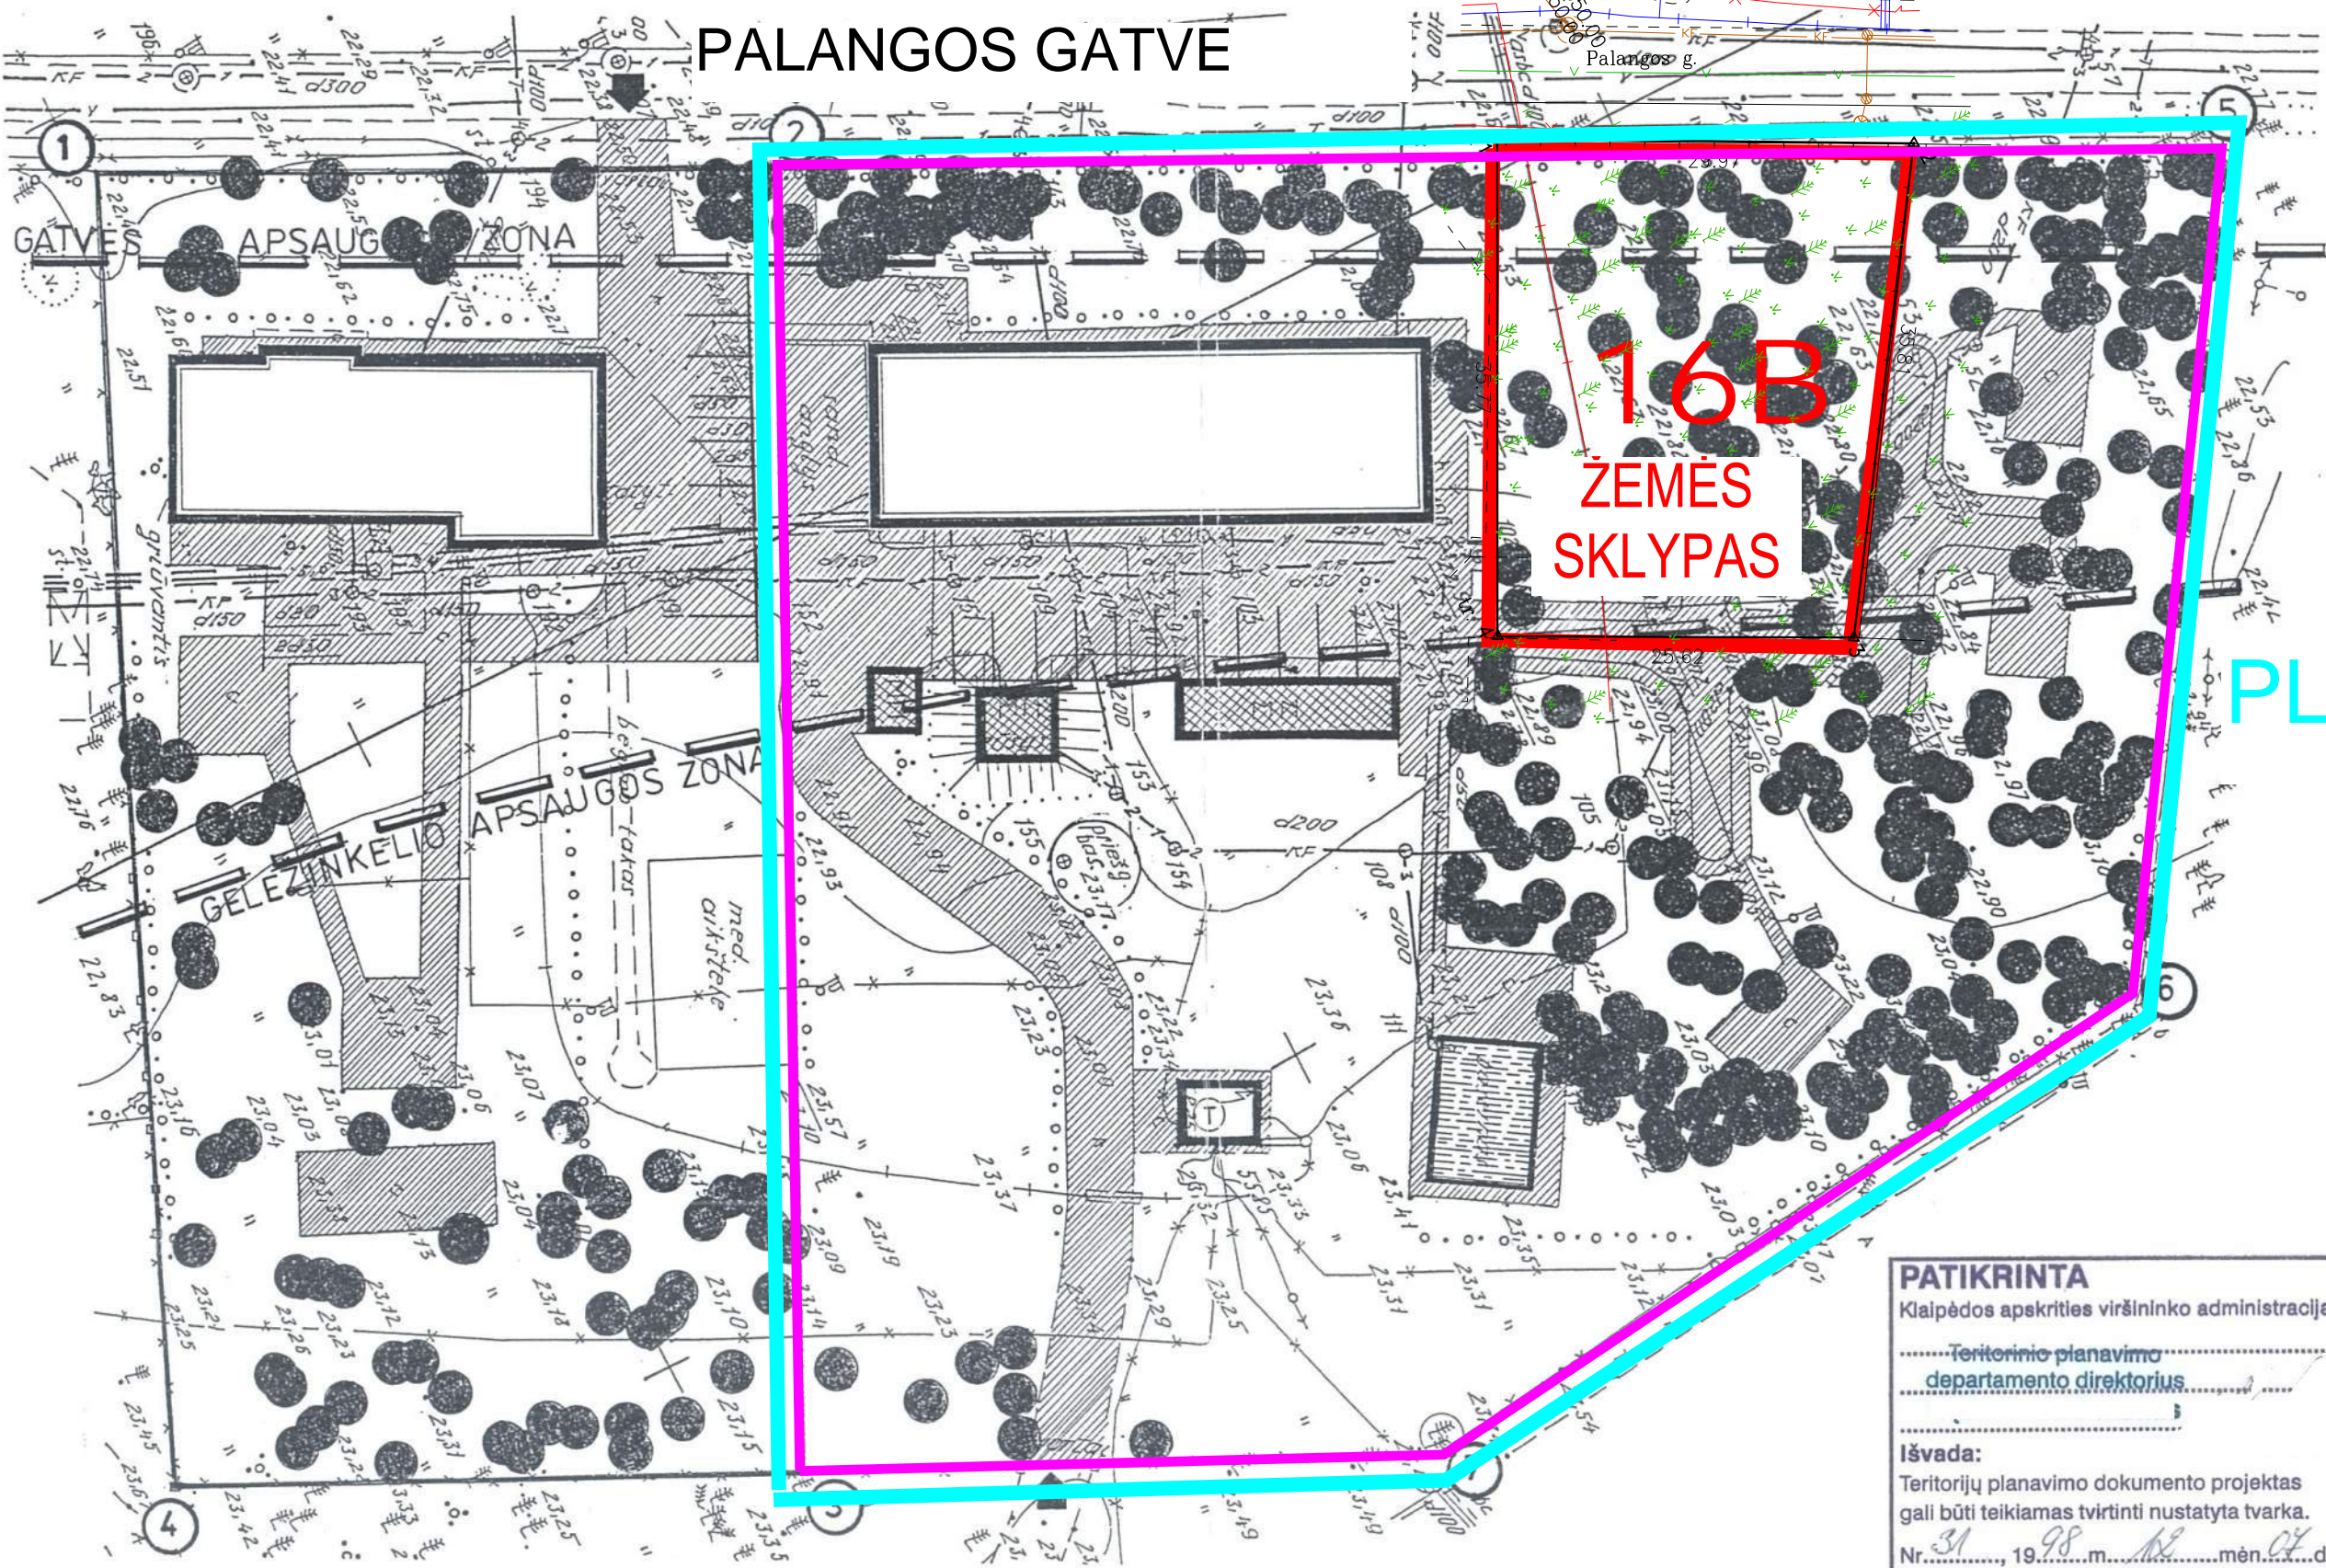

16B
ŽEMĖS
SKLYPAS

PLANAVIMO RIBOS

PLANUOJAMOS TERITORIJOS TVARKYMO REŽIMAS

| Sklypo adresas | Sklypo plotas m2 | Sklypo nuomininkas ir subnuomininkas | Teritorijos naudojimo ir tvarkymo reglamentai | | | | |
|---------------------------|------------------|--------------------------------------|---|--|-------------------------|---------------------------------------|--|
| | | | Pagrindinė tikslinė žemės tvarkymo paskirtis | Teritorijos naudojimo pobūdis | Sklypo užstatymas max % | Statinių aukštumumas | Žemės servitutai |
| Palangos gt. 14, Klaipėda | 4423 m2 | | Namų valda | Pastatų rekonstrukcija į gyvenamus namus /daugiabutis/ | 15 % | 2 aukštai su mansarda ≤12m iki kraigo | 30- teisė aptarnauti požemines komunikacijas. |
| Klaipėda | | | valda | ty rekonstrukcija į gyvenamus namus /daugiabutis/ | 15 % | 2 aukštai su mansarda ≤12m iki kraigo | 30- teisė aptarnauti požemines komunikacijas. - Teisė aptarnauti transformatorinę. |

SKLYPO EKSPLIKACIJA :

- 1-2-3-4- sklypo ribos
Žemės naudojimo paskirtis keičiama iš visuomeninės į gyvenamąją.
- 2-5-6-7-3- sklypo ribos
Žemės naudojimo paskirtis keičiama iš visuomeninės į gyvenamąją.

SUTARTINIAI ŽYMĖJIMAI:

- Rekonstruojami pastatai
- Rekonstruojami/Graunami statiniai
- Esantis baseinas
- Įvažiavimas į sklypą
- Kieta danga
- Žalia veja
- Saugomi medžiai
- Transformatorinė

PATIKRINTA
Klaipėdos apskrities viršininko administracija
Teritorinio planavimo departamento direktorius
Išvada:
Teritorijų planavimo dokumento projektas gali būti teikiamas tvirtinti nustatyta tvarka.
Nr. 31, 1998 m. 12 mėn. 02 d.

SUDERINTA:
Lietuvos Respublikos aplinkos ministerija
KLAIPĖDOS REGIONO APLINKOS APSAUGOS DEPARTAMENTAS
Projektu derinimo skyriaus viršininkas
1998 m. 12 mėn. 02 d.

SUDERINTA:
Klaipėdos m. v. r. architektas
1998 m. 12 mėn. 02 d.

Su detalaus planavimo sprendimais sutinku:

Žemės sklypo Palangos gt. 14,16 detalusis planas

| | | | | | | |
|------------------------------|--|--|--|---------|-------|------------------------|
| Proj.vad. | | | | Stadija | Dalis | Lapas |
| Archit. | | | | TP | DP | |
| Pagrindinis brėžinys M 1:500 | | | | | | AB "KLAIPĖDOS UGNĖ" |

98-56