


TERITORIJOS NAUDΟJIMO REGLEMENTŲ APRAŠOMOJI LENTELĖ		Papildomi teritorijos naudojimo reglamentai														
Teritorijos Nr. (Jos dalies)	Sklypo (jo dalies) Nr. Sklypo plotas, m ²	Teritorijos naudojimo tipas	Žemės naudojimo paskirtis	Žemės naudojimo būdai	Leistinas pastatų aukštis		Užstatymo intensyvumas ar užstatymo tankis*	Užstatymo tipas	Galimi žemės sklypų dydžiai		Priklausomų želdynų ir želdinių teritorijų dalys, %	Pastatų aukštų skaičius	Statinių paskirtys pagal STR 1.01.03:2017	Kiti reglamentai		
					Nuo žemės paviršiaus, m	Altitudė, m			Mažiaus, m ²	Didžiaus, m ²				Servitutų zonos	Specialiosios žemės naudojimo sąlygos	
-	1	750	GV-Vienbučių ir dvibucų gyvenamųjų pastatų teritorija	Kitos paskirties žemė	G1 - vienbučių ir dvibucų gyvenamųjų pastatų teritorijos	iki 8,50	2,73 +8,50	33	0,60	vienbutis blokuotas užstatymas	-	25	1-2 (su mansarda)	6.1; 7.17 9; 12	-	106. Elektros tinklų apsaugos zonas (III skyrius, ketvirtasis skirsnis) 0,0002 ha; 168. Potvynių grėsmės teritorijos (VI skyrius, dešimtasis skirsnis) 0,0750 ha (didelės tikimybės potvynių grėsmės teritorija - 0,0304 ha; vidutinės - 0,0727 ha; mažos - 0,0750 ha).
-	2	750	GV-Vienbučių ir dvibucų gyvenamųjų pastatų teritorija	Kitos paskirties žemė	G1 - vienbučių ir dvibucų gyvenamųjų pastatų teritorijos	iki 8,50	3,12 +8,50	33	0,60	vienbutis blokuotas užstatymas	-	25	1-2 (su mansarda)	6.1; 7.17 9; 12	-	106. Elektros tinklų apsaugos zonas (III skyrius, ketvirtasis skirsnis) 0,0001 ha; 168. Potvynių grėsmės teritorijos (VI skyrius, dešimtasis skirsnis) 0,0750 ha (didelės tikimybės potvynių grėsmės teritorija - 0,0024 ha; vidutinės - 0,0352 ha; mažos - 0,0750 ha).

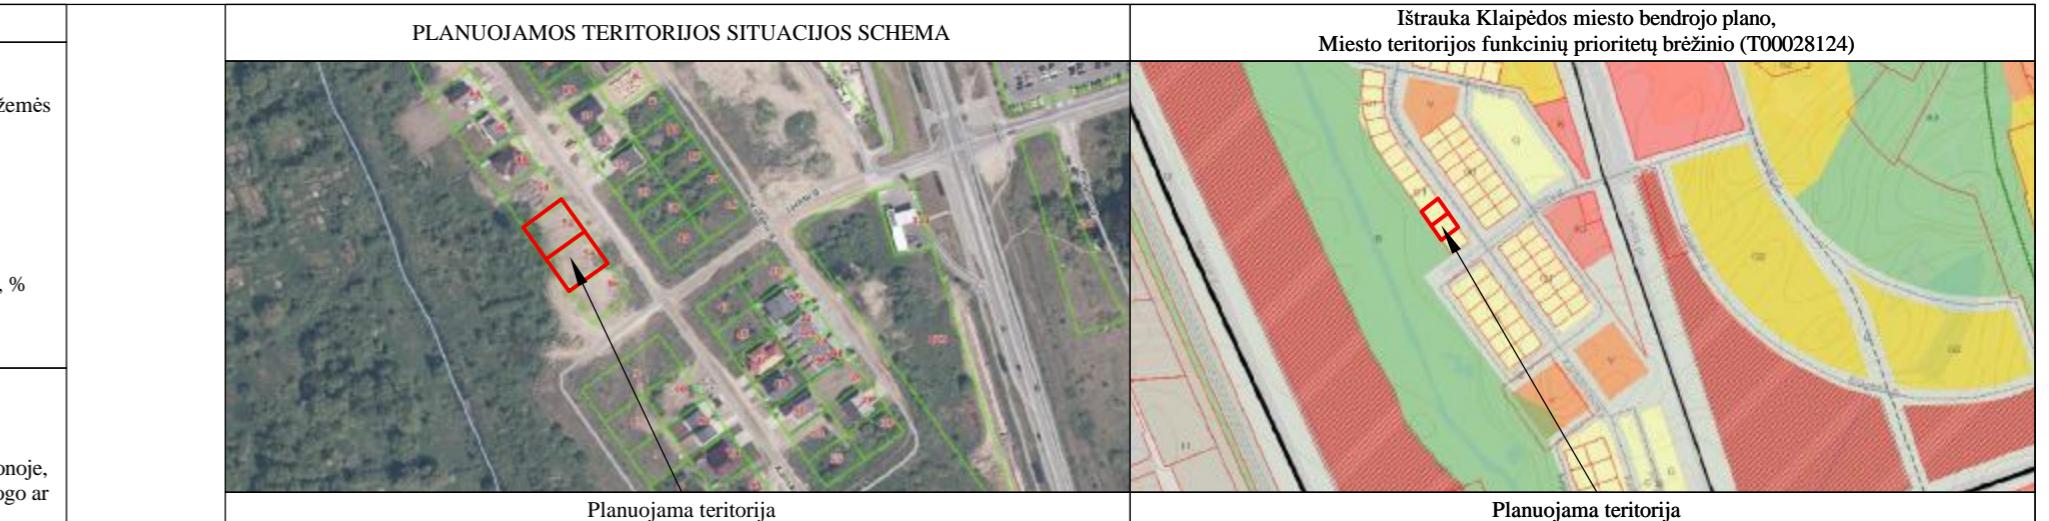

SUTARTINIAI ŽENKLAI	
Planuojamos teritorijos riba	Esamos sklypų ribos
Gretimų sklypų ribos	Kitos paskirties žemės naudojimo būdas - vienbučių ir dvibucų gyvenamųjų pastatų teritorijos
Statybos riba	Statybos zona (planuojamos teritorijos dalis, kurioje yra arba numatomas pastatų ir (ar) turinčių stogą inžinerinių statinių antžeminės dalys)
Susisiekimo ir inžinerinių tinklų koridorų ribos	Sanitarinių ir apsaugos zonų riba
Gatvės ašinė linija	Gatvės raudonosios linijos
Gatvės važiuojamoji dalis (žvyro danga)	Gatvės važiuojamoji dalis
V 1	Planuojami tinklai - vandetiekis
F 1	Planuojami tinklai - buitinės nuotekos
L 1	Planuojami tinklai - lietaus nuotekos
Galimos automobilių stovėjimo vietas	Potvynių grėsmės žemėlapiai mažos tikimybės (0,1 %) potvynio riba (vandens lygis 2,35 m)
	Potvynių grėsmės žemėlapiai vidutinės tikimybės (1 %) potvynio riba (vandens lygis 1,85 m)
	Potvynių grėsmės žemėlapiai vidutinės tikimybės (10 %) potvynio riba (vandens lygis 1,32 m)
	Siūloma priklausomų želdynų plotų želdinimo vieta
	Betono trinkelų danga įvažiavimams į sklypus
	Pėsčiųjų ir dviračių takas (tikslinama tech. projekto metu)
K	Siūloma atliekų konteinerių vieta (tikslinama tech. projekto metu)
O	Hidrantų vieta
◀	Ivažiavimas - išvažiavimas, eismo kryptis
PROJEKTAS	Teritorijos tarp Jūrininkų pr., Taikos pr., Smiltelės g. ir Smiltelės upės detaliojo plano, patvirtinto Klaipėdos miesto savivaldybės tarybos 2000 m. sausio 27 d. sprendimui Nr. 18 „Dėl teritorijos tarp Jūrininkų pr., Taikos pr., Smiltelės g. ir Smiltelės upės detaliojo plano patvirtinimo“, korektura suplanuotos teritorijos dalyje - žemės sklypams Karlskronos g. 52 ir Karlskronos g. 54. TPD NR. K-VT-21-21-502
Attestato Nr.	J. Zauverveino g. 5-7, LT-92122, Klaipėda www.pprojektai.lt Tel. (8-46) 216071, info@pprojektai.lt
A947	Arch. D.Zubavičienė 2022-04
	Plan. S. Kaunišienė 2022-04
ETAPAS	PLANAVIMO ORGANIZATORIUS - Klaipėdos miesto savivaldybės administracijos direktoriatas PLANAVIMO INICIATORIUS - UAB "ETS centras"
PS	BRĖZINYS NUMERIS DP-21.01.12-PS-001 FORMATAS LAPAS LAPU 0 297x594 1 1