


Teritorijos tarp Naujosios Uosto, Uosto ir Sankryžos gatvių detaliojo planas patvirtintas Klaipėdos miesto savivaldybės Klaipėdos miesto tarybos 2000-03-30 sprendimu Nr. 49

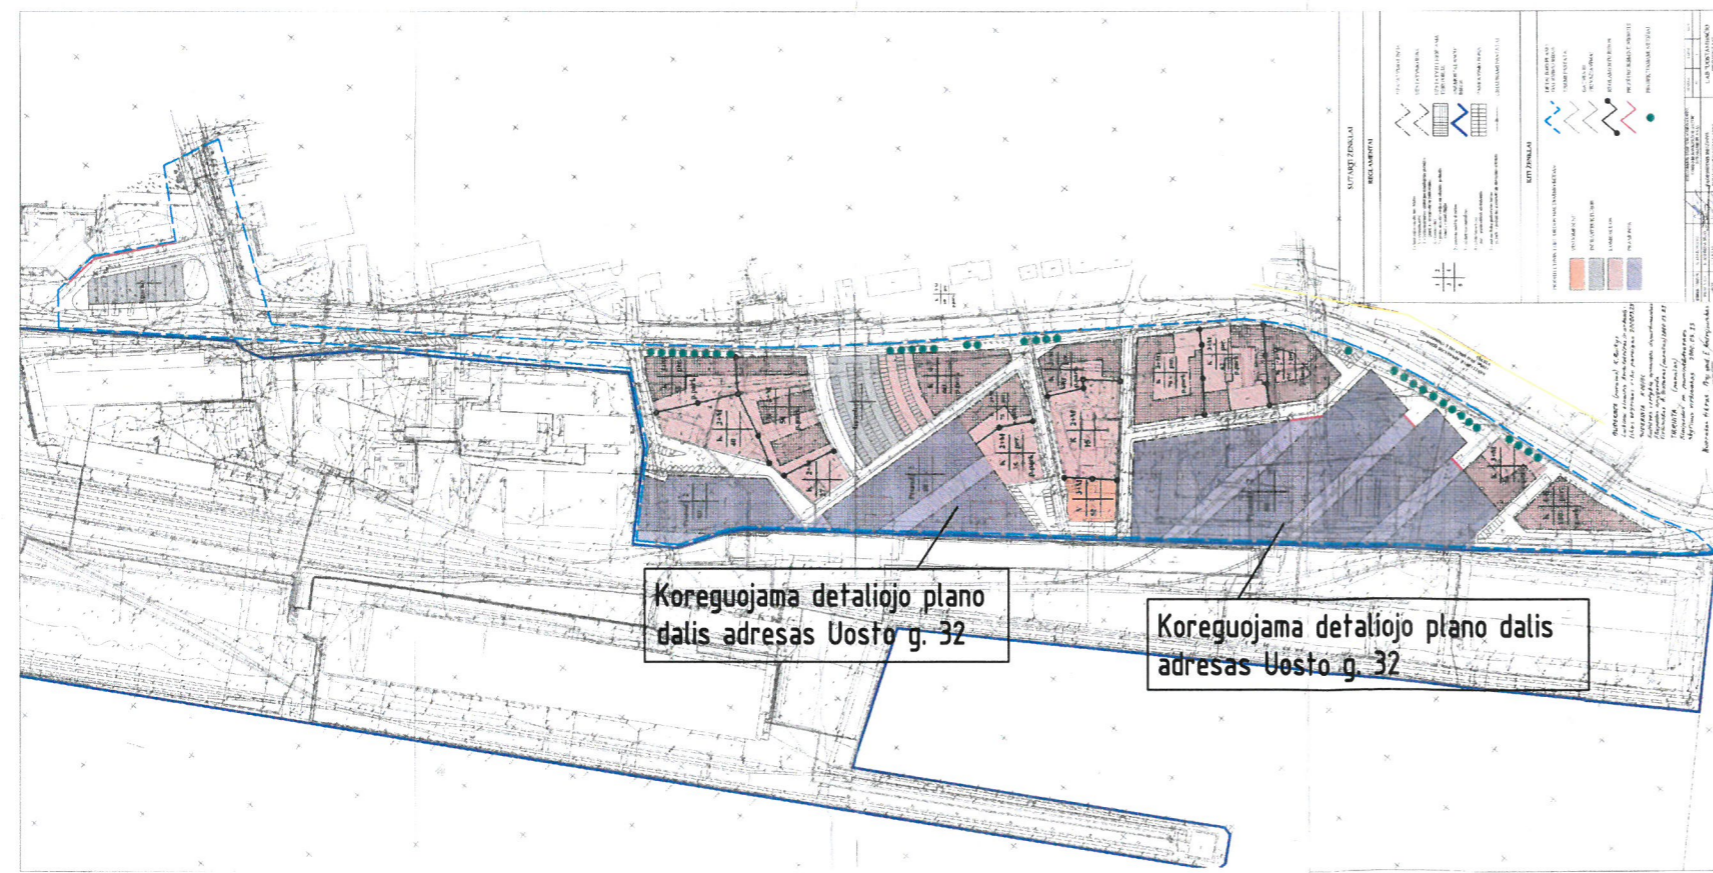

Pritarė:
[Signature]
 2022-05-25
 Generalinis direktorius
 Vytautas Štumbergas



SUTARTINIAI PAŽYMĖJIMAI

| | |
|--|--|
| | ESAMA SKLYPO RIBA |
| | NAUJAI NUSTATOMA(KOREGUOJAMA) STATYBOS RIBA STATINIAMS IR PASTATAMS STATYTI |
| | NUSTATOMA NAUJA (KOREGUOJAMA) STATYBOS ZONA STATINIAMS IR PASTATAMS STATYTI |
| | NAIKINAMA STATYBOS RIBA |
| | ATSTUMAS NUO NAUJAI NUSTATOMOS(KOREGUOJAMOS) STATYBOS RIBOS IKI SKLYPO RIBOS |
| | ATSTUMAS NUO ESAMOS STATYBOS RIBOS IKI SKLYPO RIBOS |

Teritorijos tarp Naujosios Uosto, Uosto ir Sankryžos gatvių detaliojo plano patvirtinto Klaipėdos miesto savivaldybės Klaipėdos miesto tarybos 2000-03-30 sprendimu Nr. 49 koregavimas, koreguojant statybos ribą ir statybos zoną:

1. Nustatoma nauja(koreguojama) statybos riba.
2. Nustatoma nauja (koreguojama) statybos zona.
3. Naikinama sklypu viduje nustatyta statybos riba.
4. 3 m atstumu nuo sklypo ribos statinio (pastato ar stogo turinio inžinerinio statinio) bei kurių konstrukcijų aukštis, skaičiuojant jį nuo žemės sklypo ribos žemės paviršiaus altitudės, negali būti didesnis kaip 8,5m. Statinių aukštis gali būti didinamas išlaikant reikalavimą, kiekvienam papildomam virš 8,5 m aukščio metrui atstumas didinamas po 0,5 m arba gavus greitimo sklypo savininko ar valdytojo sutikimą.

Pastaba:
 Žemės sklypuose Uosto g. 20 ir Uosto g. 32 nebeliko būtinybės naudoti geležinkelio privažiuojamuosius kelius, todėl siekiant racionaliau išnaudoti sklypo teritoriją, naikinamas statybos zonos skaidymas sklypuose.

| | | | | |
|--------------|-------------------------|--|---|--|
| ATESTATO NR. | S33 STUDIJA33 | Skerdėju g. 3, Klaipėda www.s33.lt ; studija33@s33.lt | Teritorijos tarp Naujosios Uosto, Uosto ir Sankryžos gatvių detaliojo plano koregavimas, koreguojant statybos ribą ir statybos zoną | LAIKA: |
| 16521 | PV | M. ŠEŠKAUSKAS | 2022-04 | PAGRINDINIS BRĖŽINYS SU KOREGUOJAMAI SPRENDINIAIS M 1:2000 |
| A1257 | Atliko | N. MIKULIS | 2022-04 | |
| DPK | Iniciatoriai: | AB "KLAIPĖDOS JŪRŲ KROVINIŲ KOMPANIJA" | 20220420 - DPK - AR | LAPAS: LAPŪ: |
| | | | | 1 1 |