


Siūlomos planuoti teritorijos schema - ortofoto ar georeferenciniame žemėlapyje apibrėžta teritorija  
M 1:2000

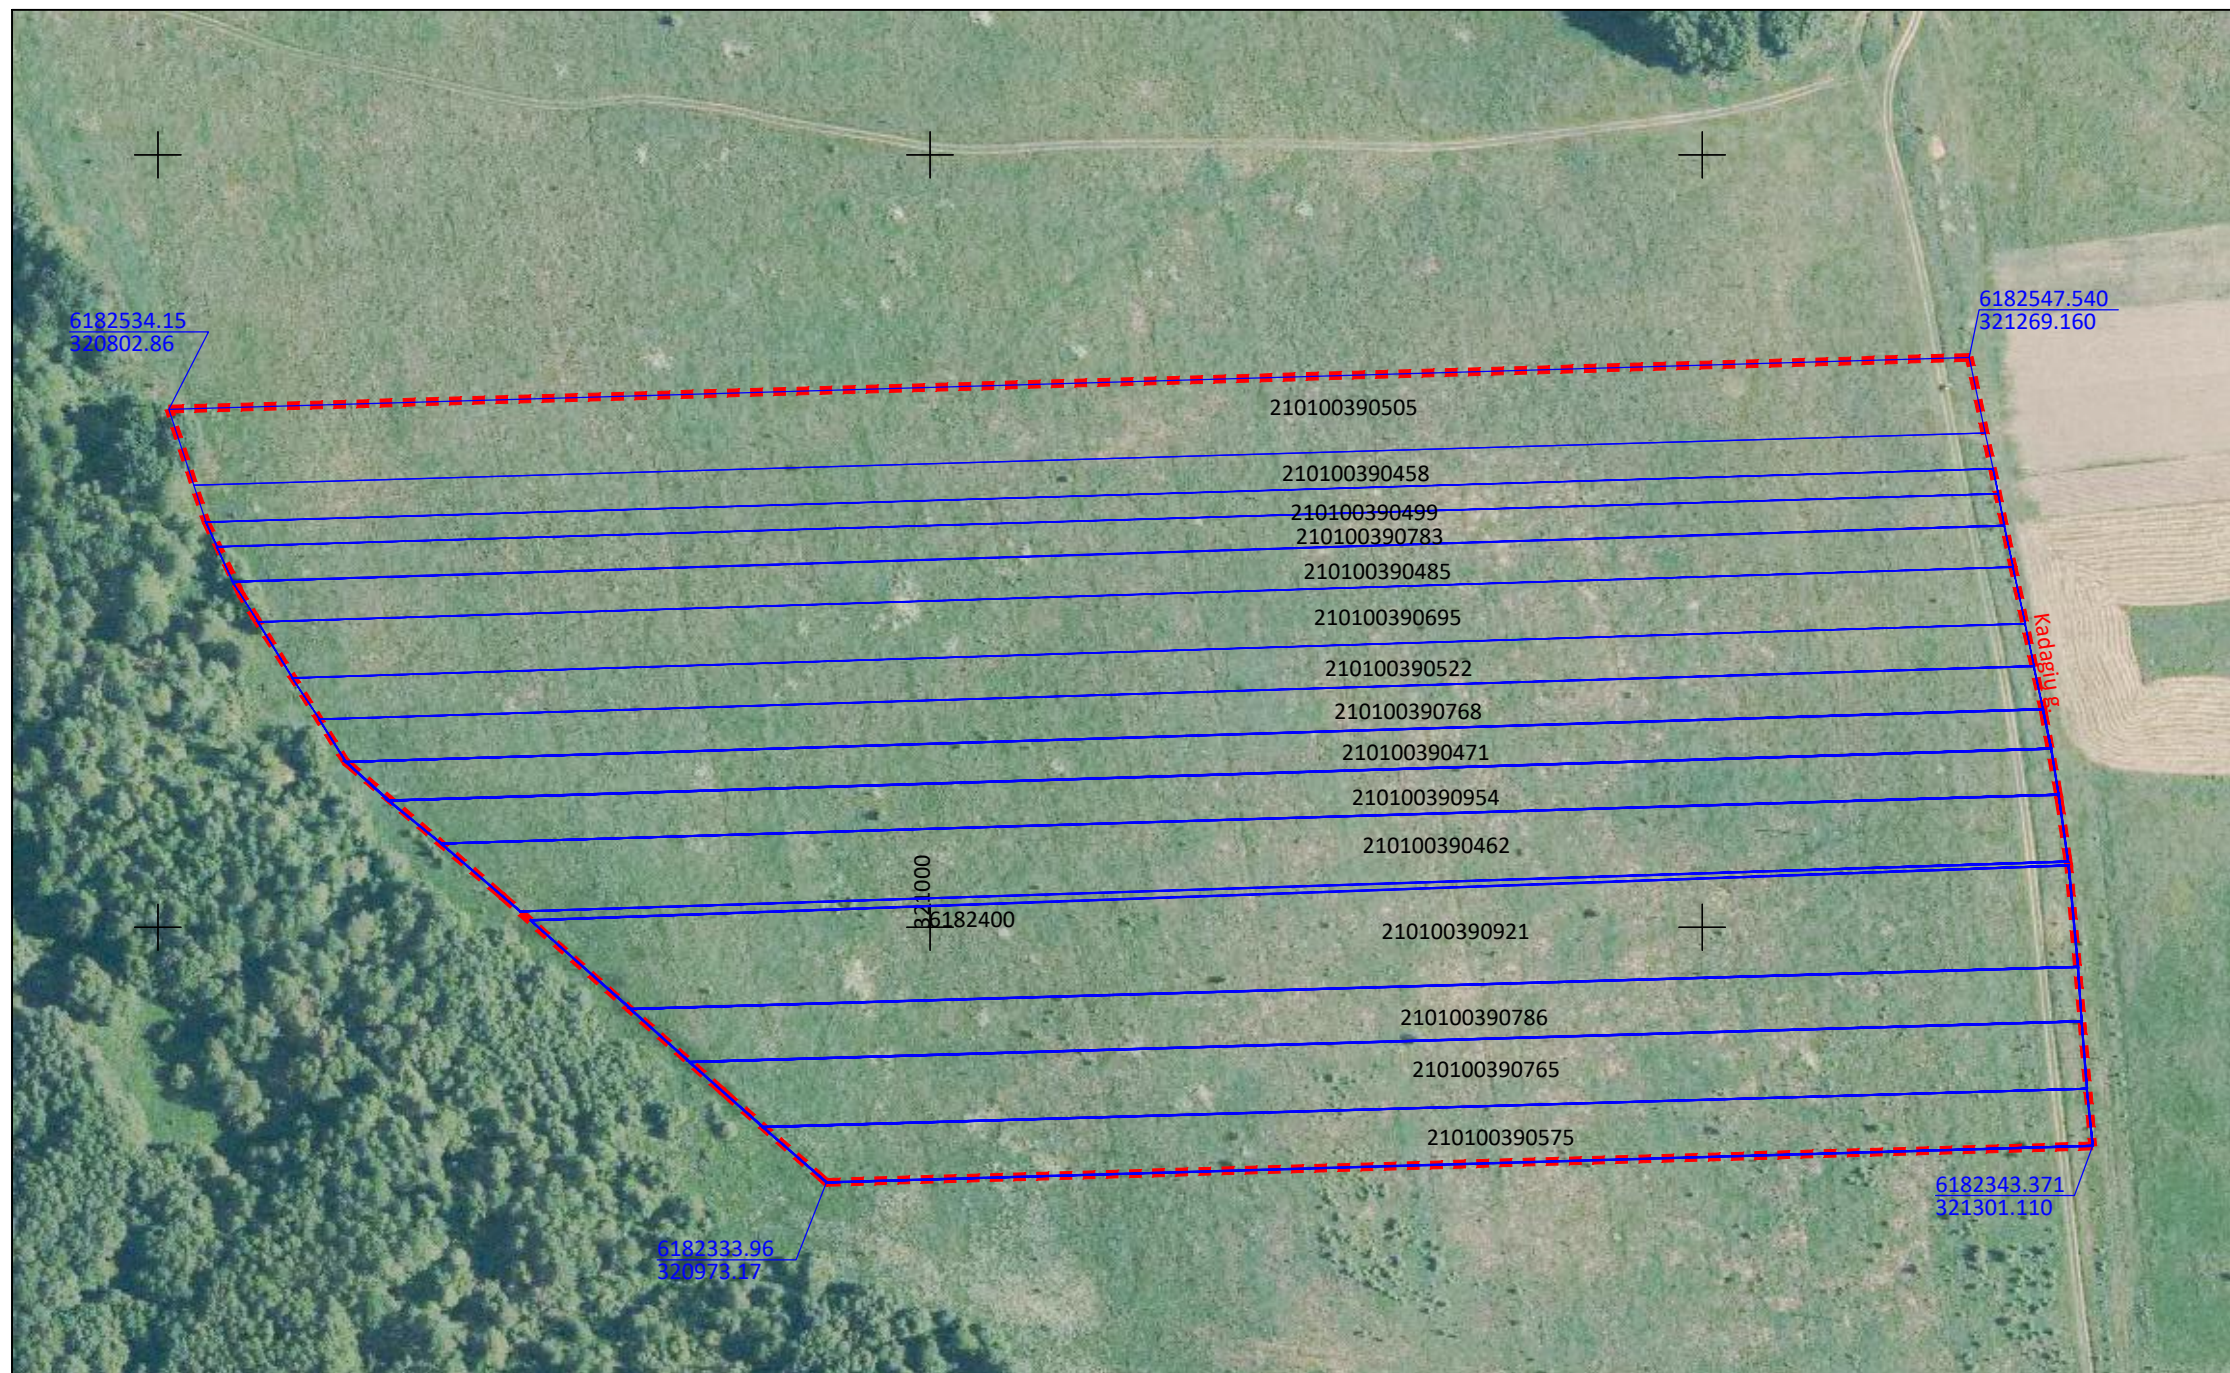

Plano tipas:		Teritorijos schema			
Objekto adresas:		Klaipėdos m. Kadagių g.			
Aukščių sistema	Koordinacių sistema	Pagrindinis objektų tikslumas, cm			
LAS07	LKS-94	Horizontalus:	2	Vertikalus:	1
<b>UAB "Inžinerija LT"</b>					
Kv. paž. Nr.	Vardas, pavardė	Parašas	Data		
1GKV-748	Voldemaras Čiunka		2022-05	A.V.	
Užsakovas		Mastelis	Lapų Nr.	Lapų sk.	
		1:2000	1	1	