


Ištrauka iš Regijos žemėlapio M1:2000

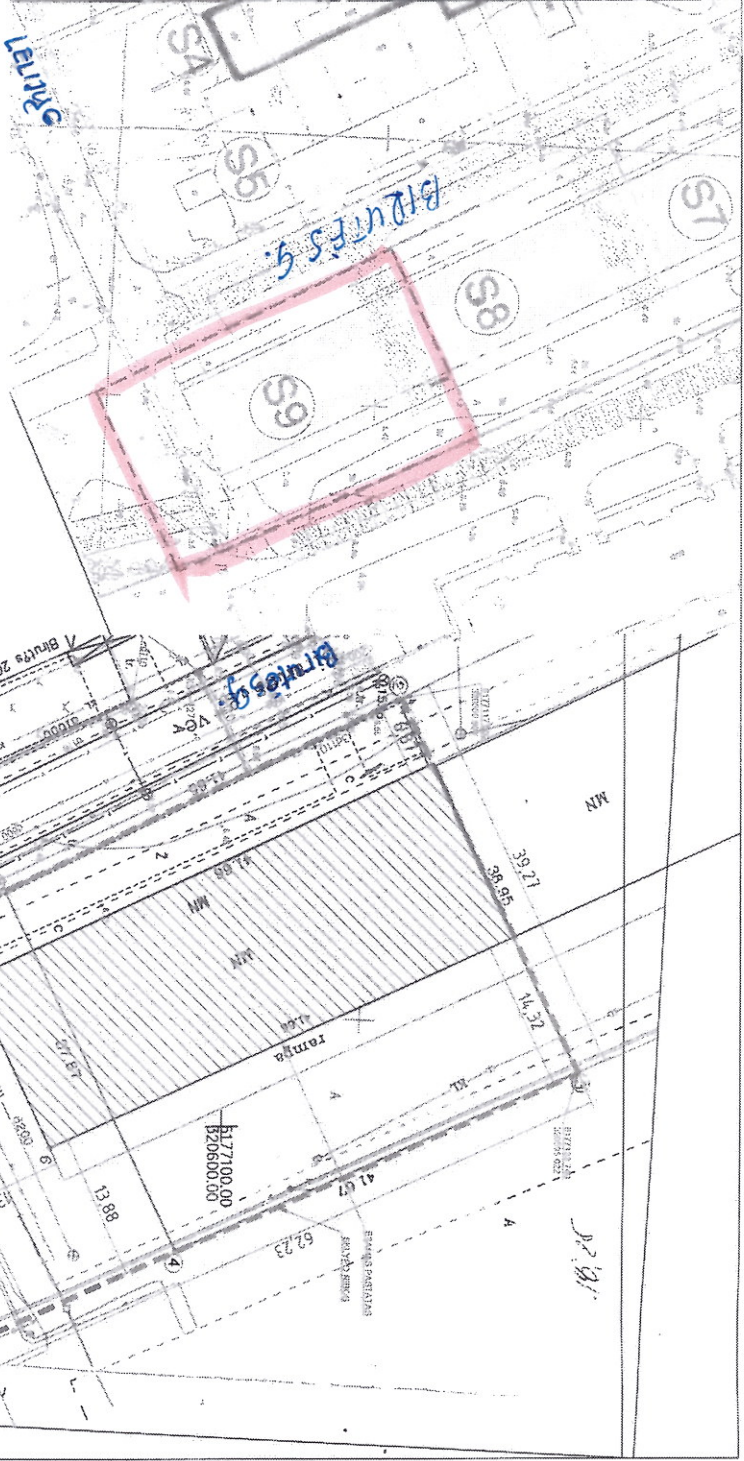

Ištrauka iš Klaipėdos miesto tarybos 1998-11-26 sprendimu Nr. 186 patvirtinto teritorijos tarp Gėlių, Lelijų ir Kauno gatvių šalinio detaliojo plano M1:1000

Sklypo formavimo schema M 1:500
Sklypo plotas 0,2377 ha

Projektavimas		MB "Karalių erdvės projektai"		Gruodis	
Projektavimas N	Projektavimas V	V. Kuznetsov		Sklypo formavimo prie esamų pastatų Klaipėdos Birutės g. 17D. projektas	
A 050	PV	M. Zabarauškas		SKLYPO SCHEMA	
Kodas	Sklypas	H.H.		Lapas	1
L1				Lapų	1
				22-07-SCH-SP-01	