


Teritorijos tarp Plytinės, Rokiškio, Molėtų gatvių ir žemės sklypų Plytinės g. 40 ir Molėtų g. 19 detaliojo plano, patvirtinto Klaipėdos miesto savivaldybės administracijos direktoriaus 2009 m. sausio 22 d. įsakymu Nr. AD1-121 „Dėl teritorijos tarp Plytinės, Rokiškio, Molėtų gatvių ir žemės sklypų Plytinės g. 40 ir Molėtų g. 19, Klaipėdoje, detaliojo plano patvirtinimo“, korektūra suplanuotos teritorijos dalyje – žemės sklypui Molėtų g. 19
TPD numeris: K-VT-21-22-438

SITUACIJOS SCHEMA

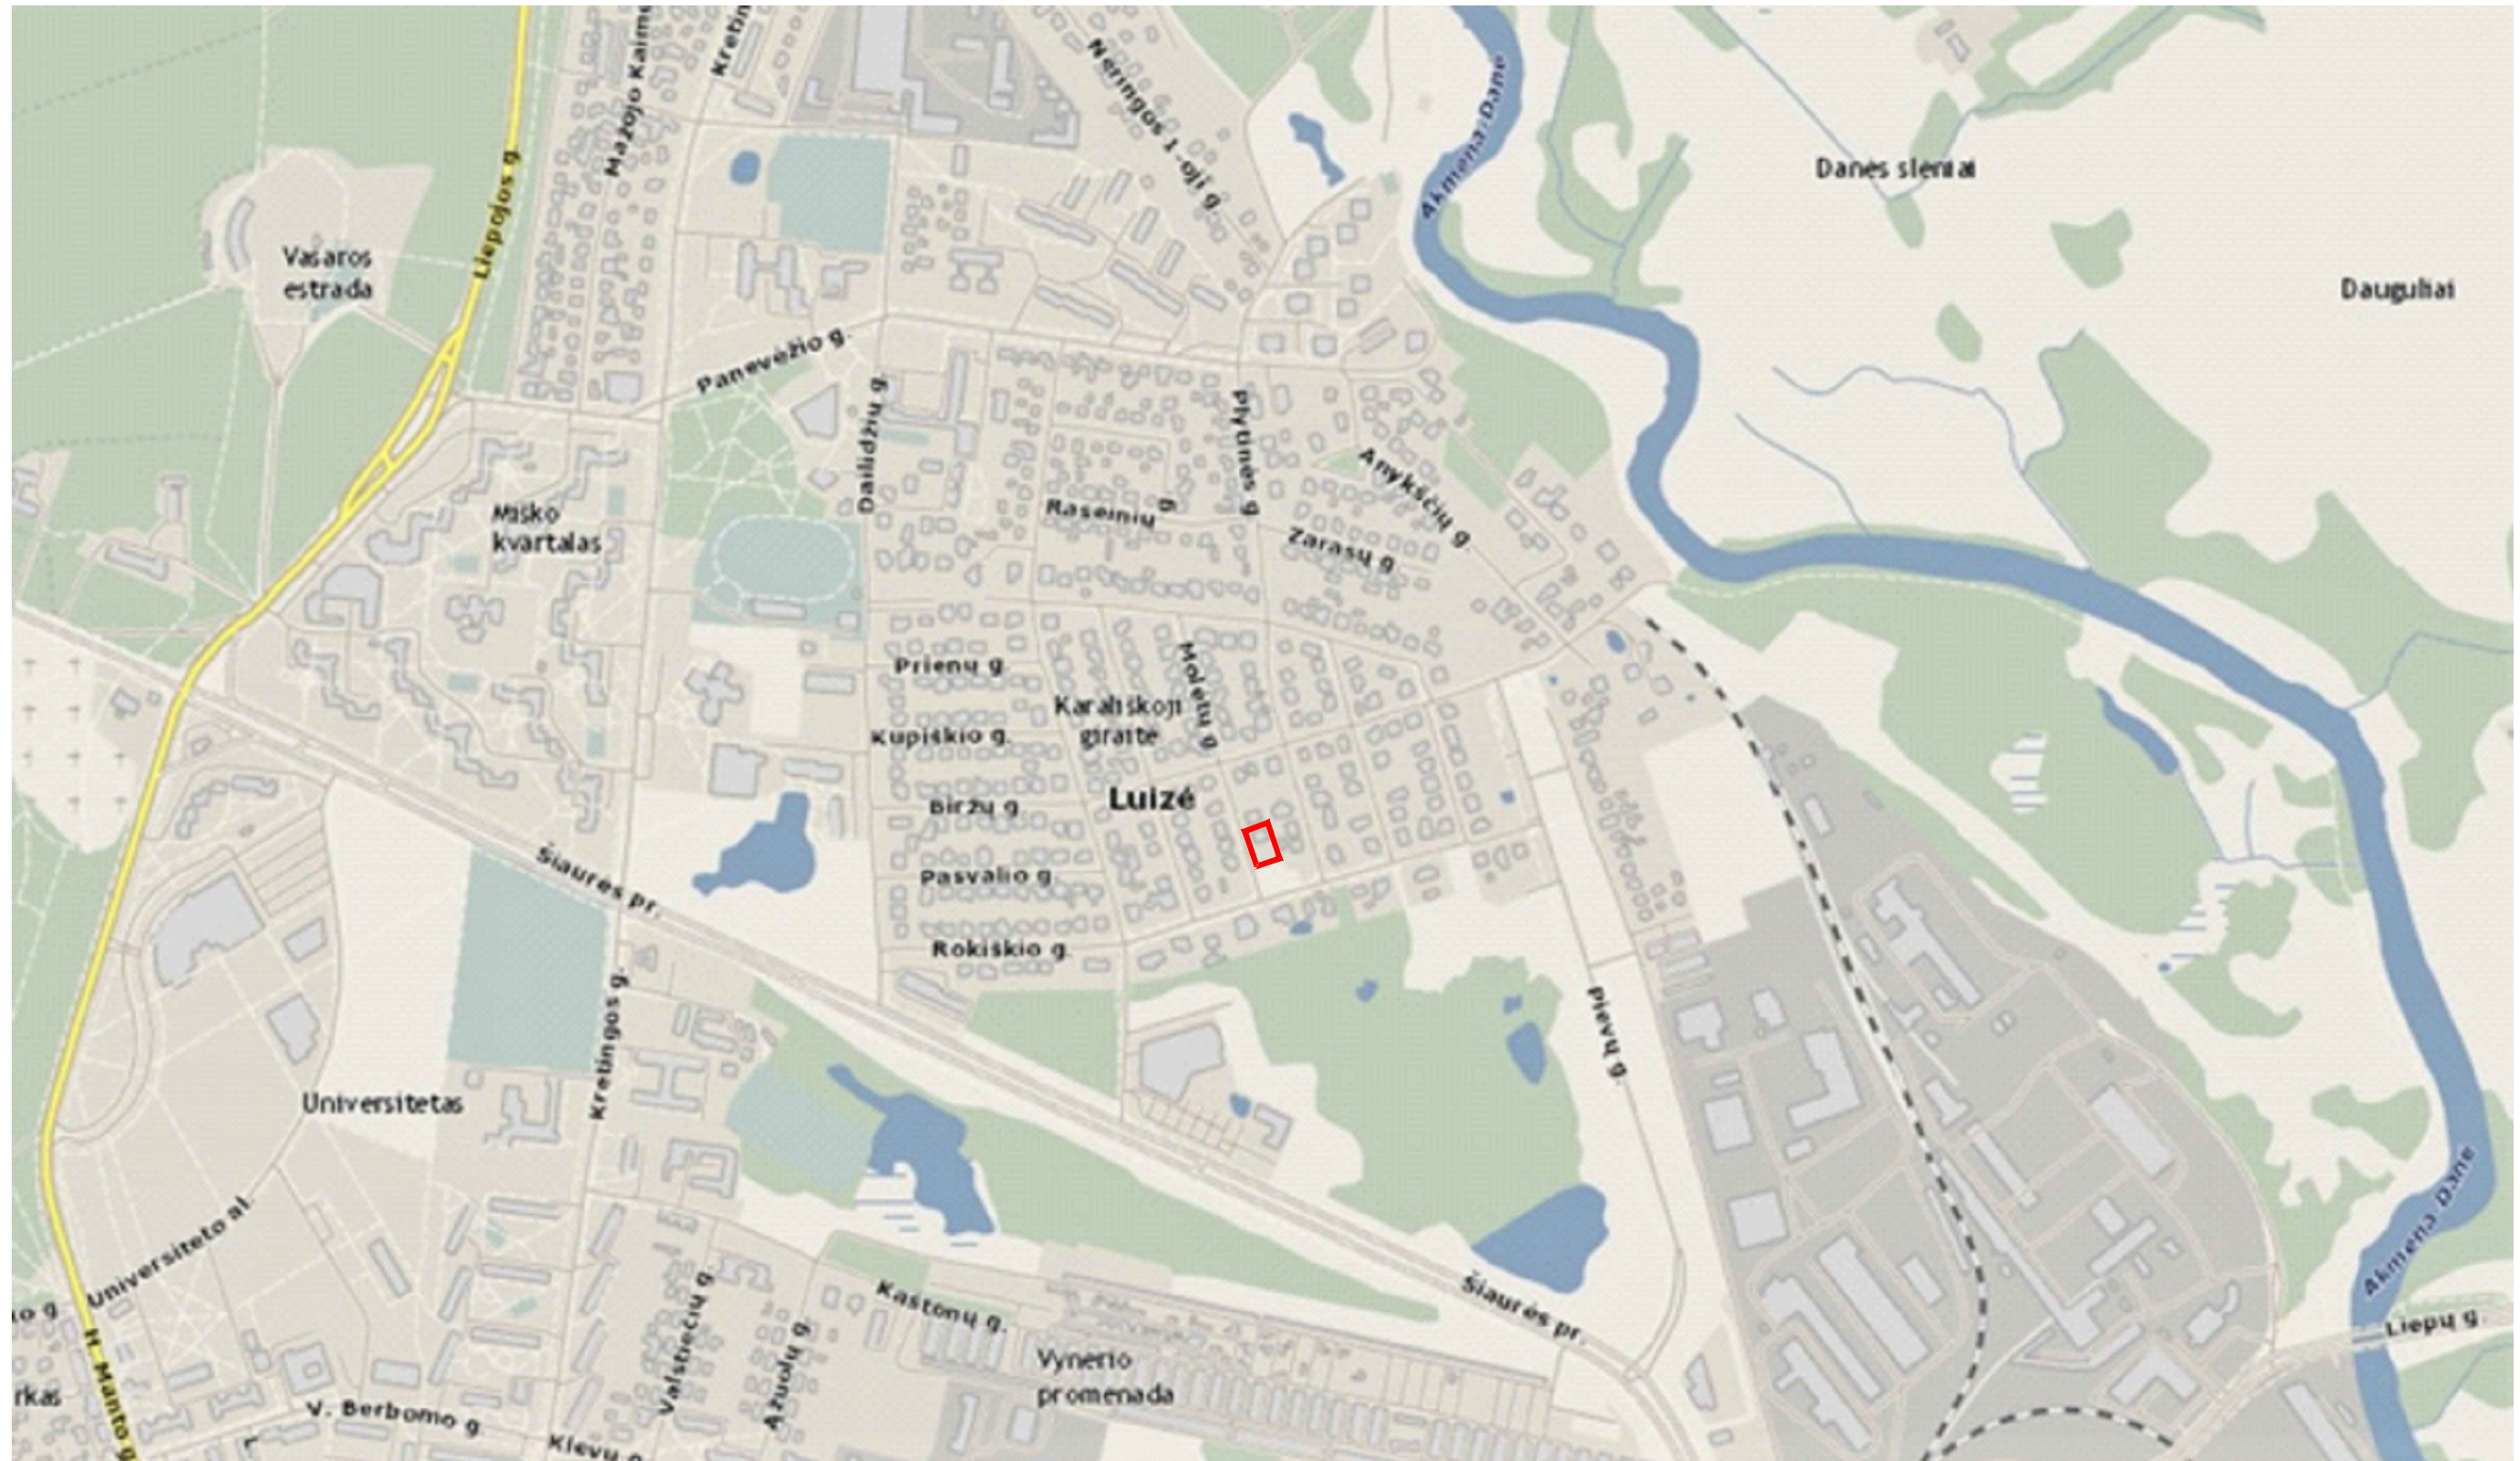

SUTARTINIAI ŽYMĖJIMAI:

 Planuojama teritorija