


REGLAMENTŲ APRAŠOMOJI LENTELĖ

Teritorijos (jos dalies) Nr.	Sklypo (jo dalies) Nr.	Sklypo (jo dalies) plotas m ²	Teritorijos naudojimo reglamentas											Papildomi reglamentai			
			teritorijos naudojimo tipas	pagrindinė žemės naudojimo paskirtis	žemės sklypo naudojimo būdas (būdai)	leidžiamasis pastatų aukštis		leidžiamasis užstatymo tankis, %	leidžiamasis užstatymo intensyvumas ar užstatymo tūrio tankis	užstatymo tipas	galimi žemės sklypų dydžiai		priklausomųjų želdynų ir želdinių teritorijų dalys, %	pastatų aukštų skaičius	statinių paskirtys	kiti reglamentai	
						nuo žemės paviršiaus, m	altitudė, m				mažiausi, m ²	didžiausi, m ²				servitutų zonos	specialiosios žemės naudojimo sąlygos
1	2	3	4	5	6	7	8	9	10	11	12	13	14	15	16	17	18
-	01	750	Gyvenamoji teritorija	Kitos paskirties žemė	Vienbučių ir dvibučių gyvenamųjų pastatų teritorijos	8.5	-	32	0.4	Sodybinis užstatymas	-	-	25	1-2	6.1/6.2 Gyvenamoji (vieno/dviejų butų); 7.17. Pagalbinio ūkio	-	III-4. Elektros tinklų apsaugos zonos - 1 m ² ; VI-10. Potvynių grėsmės teritorijos - 22 m ²

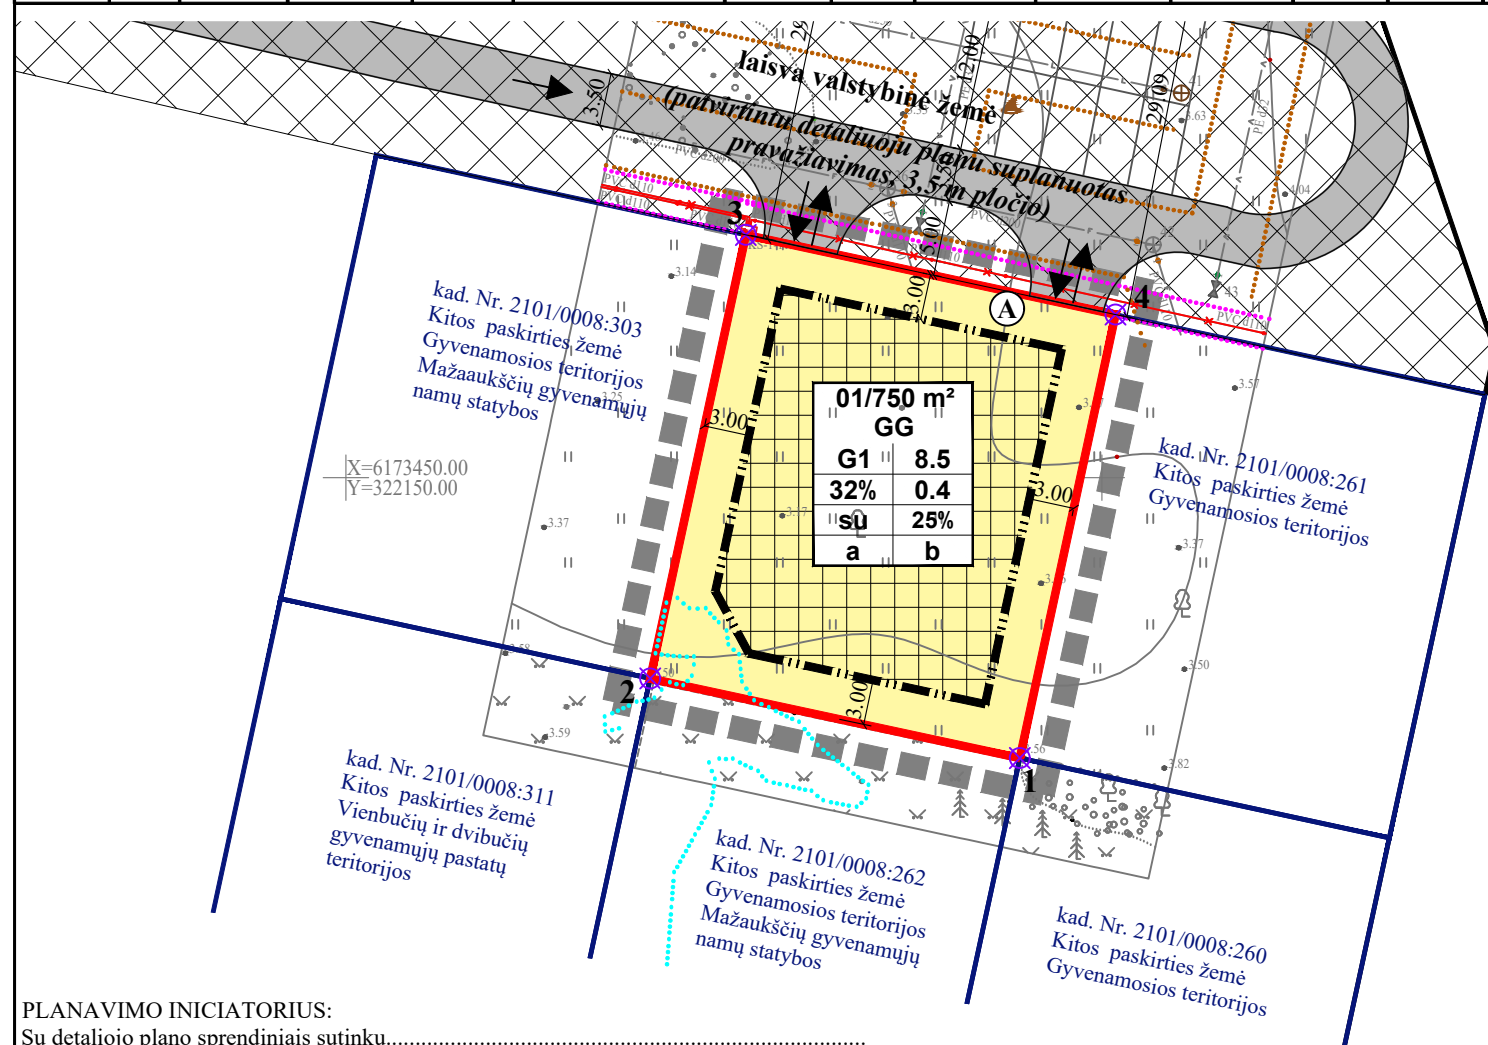

SUTARTINIAI PAŽYMĖJIMAI

G1	KITOS PASKIRTIES ŽEMĖ, VIENBUČIŲ IR DVIBUČIŲ GYVENAMŲJŲ PASTATŲ TERITORIJOS
	PLANUOJAMOS TERITORIJOS RIBA
	ESAMO SKLYPO RIBA
	STATYBOS RIBA
	STATYBOS ZONA
	SUSISIEKIMO IR INŽINERINIŲ KOMUNIKACIJŲ KORIDORIUS
	ĮVAŽIAVIMAS-IŠVAŽIVIMAS, EISMO KRYPTIS
	AUTOMOBILIŲ STOVĖJIMO VIETOS (SUPLANUOTOS 2000-01-27 SPRENDIMU NR. 18 PATVIRTINTU DETALIUOJU PLANU)
	GATVĖS IR PRIVAŽIAVIMAI
	ELEKTROS TINKLŲ APSAUGOS ZONOS RIBA
	VANDENS TIEKIMO IR NUOTEKŲ, PAVIRŠINIŲ NUOTEKŲ TVARKYMO INFRASTRUKTŪROS APSAUGOS ZONOS RIBA
	MAŽOS TIKIMYBĖS (0,1 %) POTVYNO GRĖSMĖS UŽLIEJAMOS TERITORIJOS
	NUMATOMA ATLIEKŲ SURINKIMO AIKŠTELĖS VIETA
	KAIMYNNIAI ŽEMĖS SKLYPAI
	KITI ŽEMĖS SKLYPAI
	ŽEMĖS SKLYPŲ RIBŲ POSŪKIO KAMPAI (TAŠKAI) IR JŲ NR.

PASTABOS:
VISI SPRENDINIAI UŽ PLANUOJAMOS TERITORIJOS RIBOS YRA TIK REKOMENDACINIO POBŪDŽIO; DETALIOJO PLANO AIŠKINAMASIS RAŠTAS YRA NEATSIEJAMA ŠIO BRĖŽINIO DALIS.

SKLYPO (JO DALIES) Nr.	SKLYPO (JO DALIES), KAMPŲ PAŽYMĖJIMAS PLANE	SKLYPO (JO DALIES) KAMPŲ KOORDINATĖS	
		X	Y
01	1	6173431.46	322194.58
	2	6173436.72	322170.13
	3	6173466.05	322176.45
	4	6173460.79	322200.90

TERITORIJOS NAUDOJIMO REGLAMENTAS


PLANAVIMO INICIATORIUS:

Su detaliojo plano sprendiniais sutinku.....

NAGRINĖJAMOS TERITORIJOS SCHEMA



IŠTRAUKA IŠ KLAIPĖDOS MIESTO BENDROJO PLANO

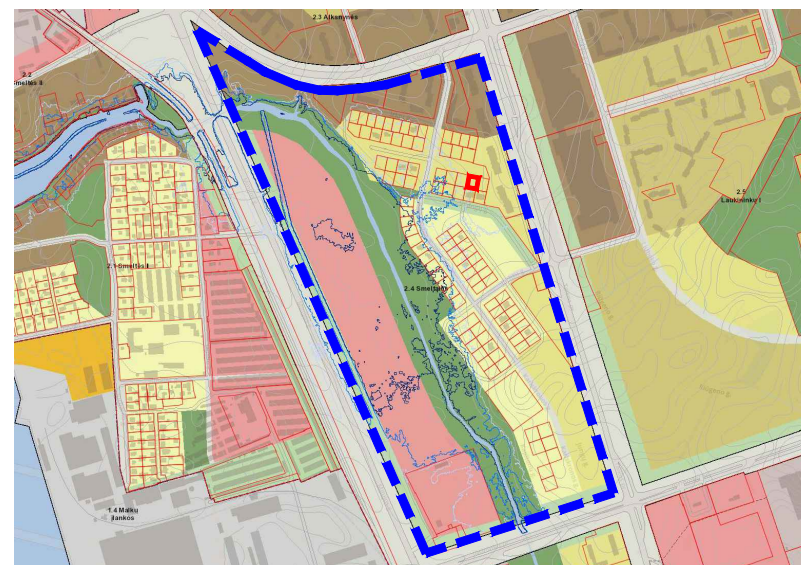

NAGRINĖJAMOS TERITORIJOS RIBA
 ESAMO SKLYPO RIBA

NAGRINĖJAMOS TERITORIJOS RIBA
 ESAMO SKLYPO RIBA

n/m	n - ŽEMĖS SKLYPO NUMERIS/m - ŽEMĖS SKLYPO PLOTAS, m ² ;	T - GYVENAMOJI TERITORIJA (GG);
T	T - TERITORIJOS NAUDOJIMO TIPAS ARBA PAGRINDINĖ ŽEMĖS NAUDOJIMO PASKIRTIS;	1 - VIENBUČIŲ IR DVIBUČIŲ GYVENAMŲJŲ PASTATŲ TERITORIJOS (G1);
1	1 - ŽEMĖS SKLYPO NAUDOJIMO BŪDAS (BŪDAI);	2 - LEISTINAS PASTATŲ AUKŠTIS METRAIS, SKAIČIUOJAMAS STATINIO STATYBOS ZONOJE, METRAIS NUO ŽEMĖS SKLYPO PAVIRŠIAUS VIDUTINĖS ALTITUDĖS IKI PASTATO STOGO AR STATINIO KONSTRUKCIJOS AUKŠČIAUSIO TAŠKO;
3	3 - LEIDŽIAMASIS ŽEMĖS SKLYPO UŽSTATYMO TANKIS;	3 - LEIDŽIAMASIS ŽEMĖS SKLYPO UŽSTATYMO TANKIS;
5	5 - UŽSTATYMO TIPAS;	4 - LEIDŽIAMASIS ŽEMĖS SKLYPO UŽSTATYMO INTENSIVUMAS;
a	6 - PRIKLAUSOMŲJŲ ŽELDYNŲ IR ŽELDINIŲ TERITORIJŲ DALYS, %;	5 - SODYBINIS UŽSTATYMAS - su;
b	a, b - PAPILDOMI REGLAMENTAI.	6 - PRIKLAUSOMŲJŲ ŽELDYNŲ IR ŽELDINIŲ TERITORIJŲ DALYS, %;
		a, b - NENUSTATOMA.

Atestato Nr.	Detaliojo plano rengėjas: UAB "Project 28" H. Manto g. 7, 92128 Klaipėda tel. +370 686 69258 e-mail info@project28.lt		Objektas: TERITORIJOS TARP JŪRININKŲ PR., TAIKOS PR., SMILTELĖS G. IR SMILTELĖS UPĖS DETALIOJO PLANO, PATVIRTINTO KLAIPĖDOS MIESTO TARYBOS 2000 M. SAUSIO 27 D. SPRENDIMU NR. 18 „DĖL TERITORIJOS TARP JŪRININKŲ PR., TAIKOS PR., SMILTELĖS G. IR SMILTELĖS UPĖS DETALIOJO PLANO PATVIRTINIMO“, KOREKTŪRĄ SUPLANUOTOS TERITORIJOS DALYJE - ŽEMĖS SKLYPU KARLSKRONOS G. 15	Mastelis	Laida
	TPV 0008	Projektuotoja		G. Kazlauskė	1:500
EB	Planavimo organizatorius: Klaipėdos miesto savivaldybės administracijos direktorius	Žymuo:	K-VT-21-22-830	Lapas	Lapų
				1	1