


210100360154

210100360274

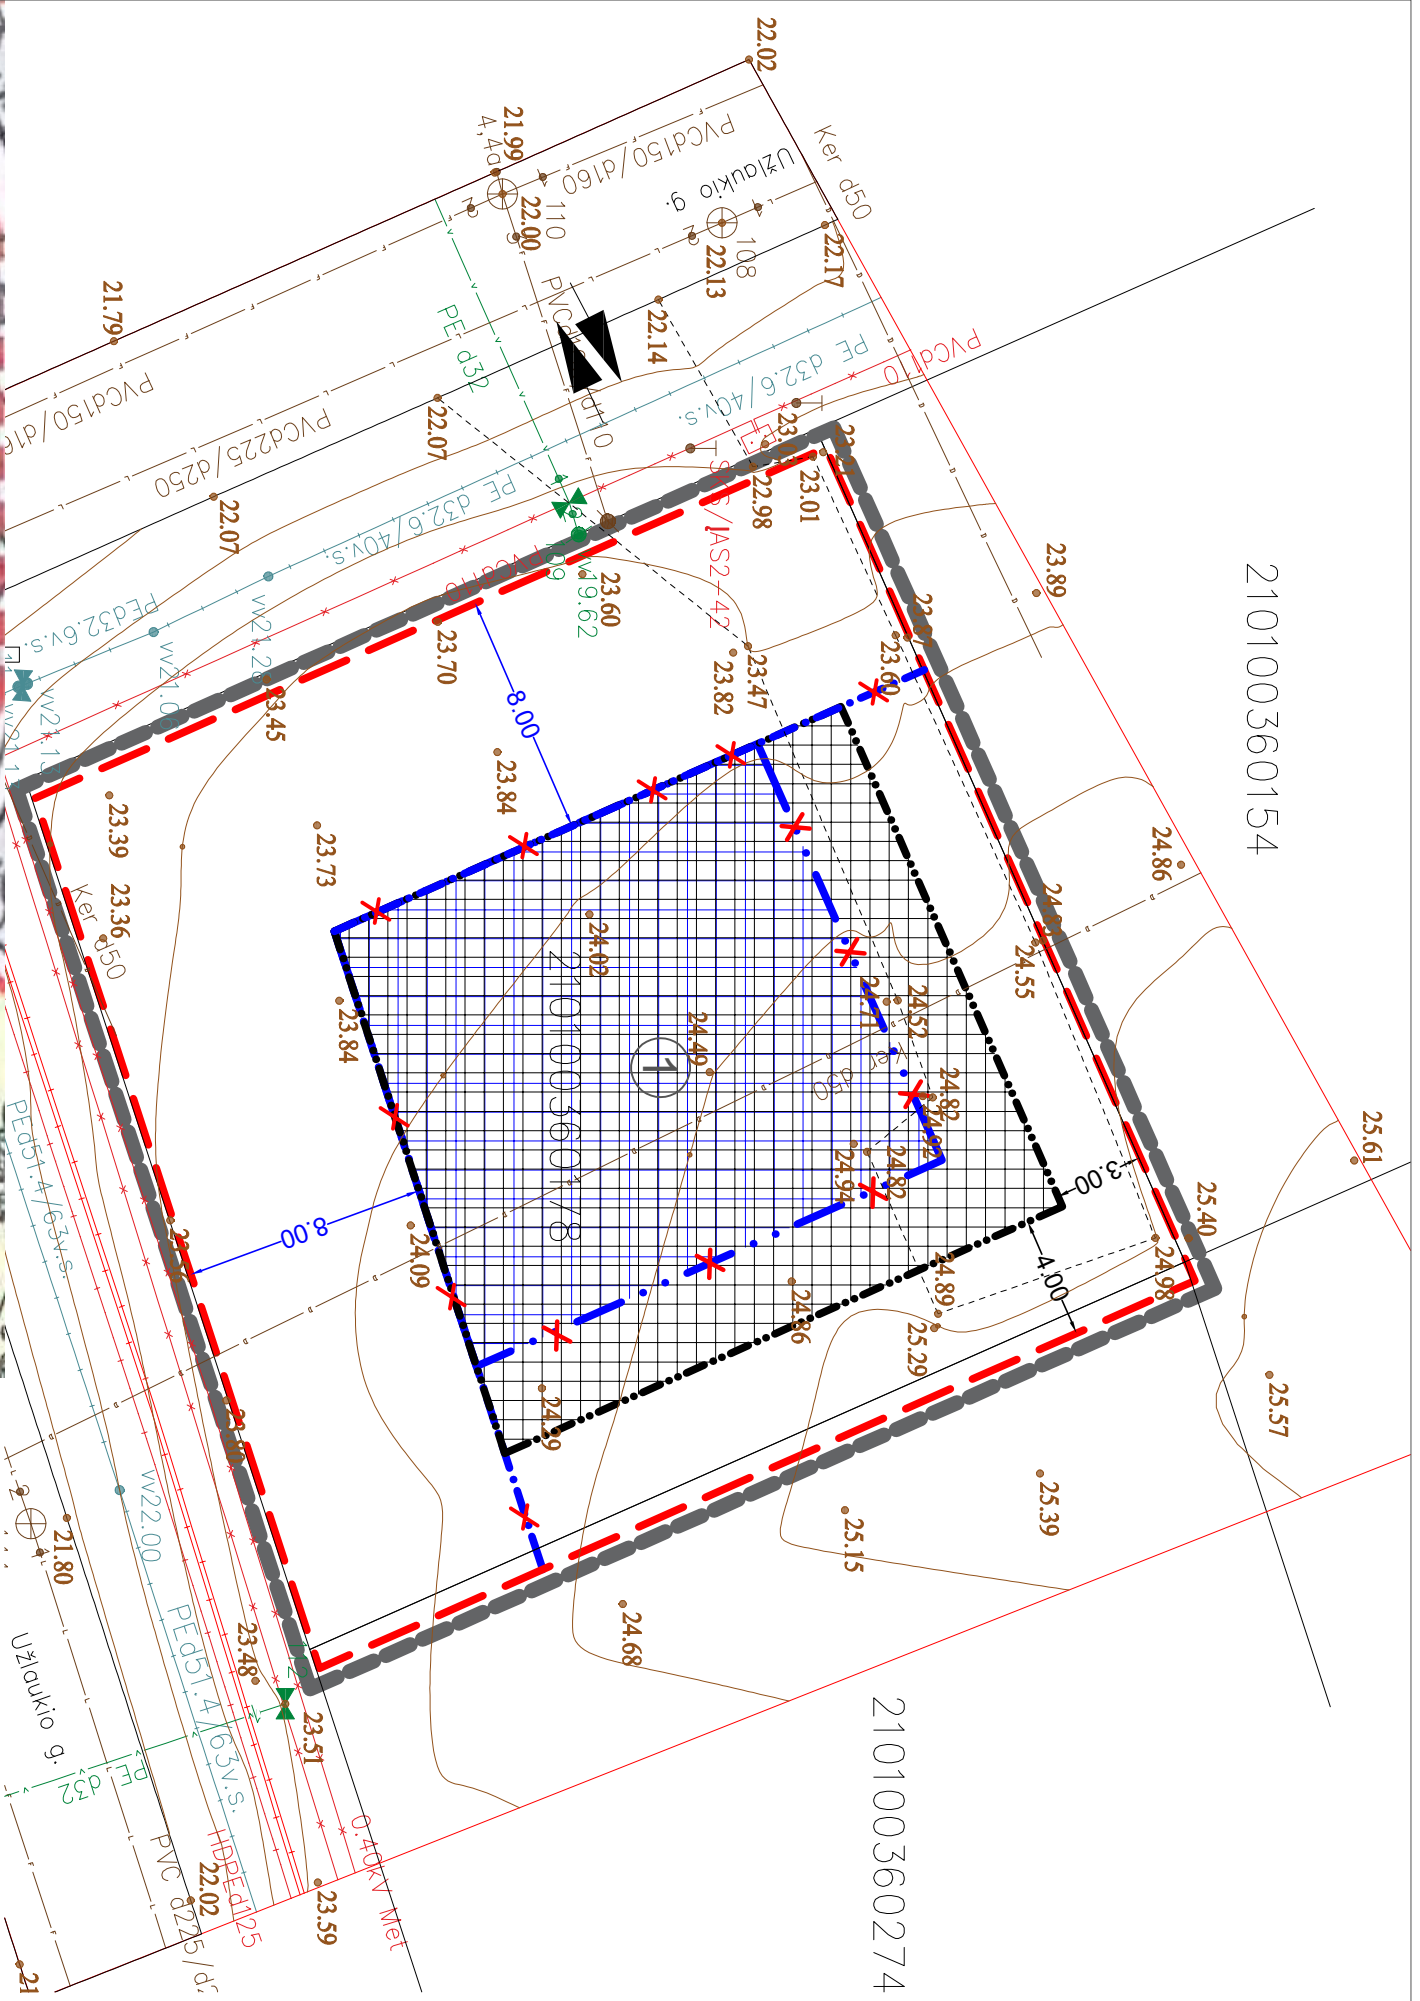

Ištrauka iš 2003-01-16 Klaipėdos miesto savivaldybės valdybos sprendimu Nr. 6 patvirtinto teritorijos prie Klaipėdos aukštesniosios žemės ūkio mokyklos ir Liepų gatvės tiesinio detaliojo plano



SUTARTINIAI ŽYMĖJIMAI

ŽYMĖJIMAS	PAVAZINIMAS
	Sklypo riba
	Pastato kontūras
	Koreguojamos teritorijos riba
	Naikinama esama statybos riba
	Naikinama esama statybos linija
	Esama statybos zona (Nustatyta detaliuoju planu)
	Planuojama statybos riba
	Planuojama papildoma statybos zona
	[važiavimas į sklypą (Nustatytas detaliuoju planu)]

Atestato Nr.	MB "Geonika", Tautos pr. 5, Klaipėda, tel. +37061530201, El. paštas: red@burnm@gmail.com		
	Architektė:	L. MERKELIENĖ	
A1779	Projektuotoja:	R. BURNEIKIENĖ	
			2023
KOREGUOJAMO TERTORIŲ PLANAVIMO DOKUMENTO PAVADINIMAS:			Laida:
2003-01-16 Klaipėdos miesto savivaldybės valdybos sprendimu Nr. 6 patvirtinto teritorijos prie Klaipėdos aukštesniosios žemės ūkio mokyklos ir Liepų gatvės tiesinio detaliojo plano, koregavimas sklype Užlaukio g.20, Klaipėda			
Detaliolo plano statybos zonos, statybos ribos ir statybos linijos koregavimo brėžinys M:1:250			1
Lapas:			Lapų:
1			1