


SIŪLOMOS PLANUOTI TERITORIJOS SITUACIJOS SCHEMA

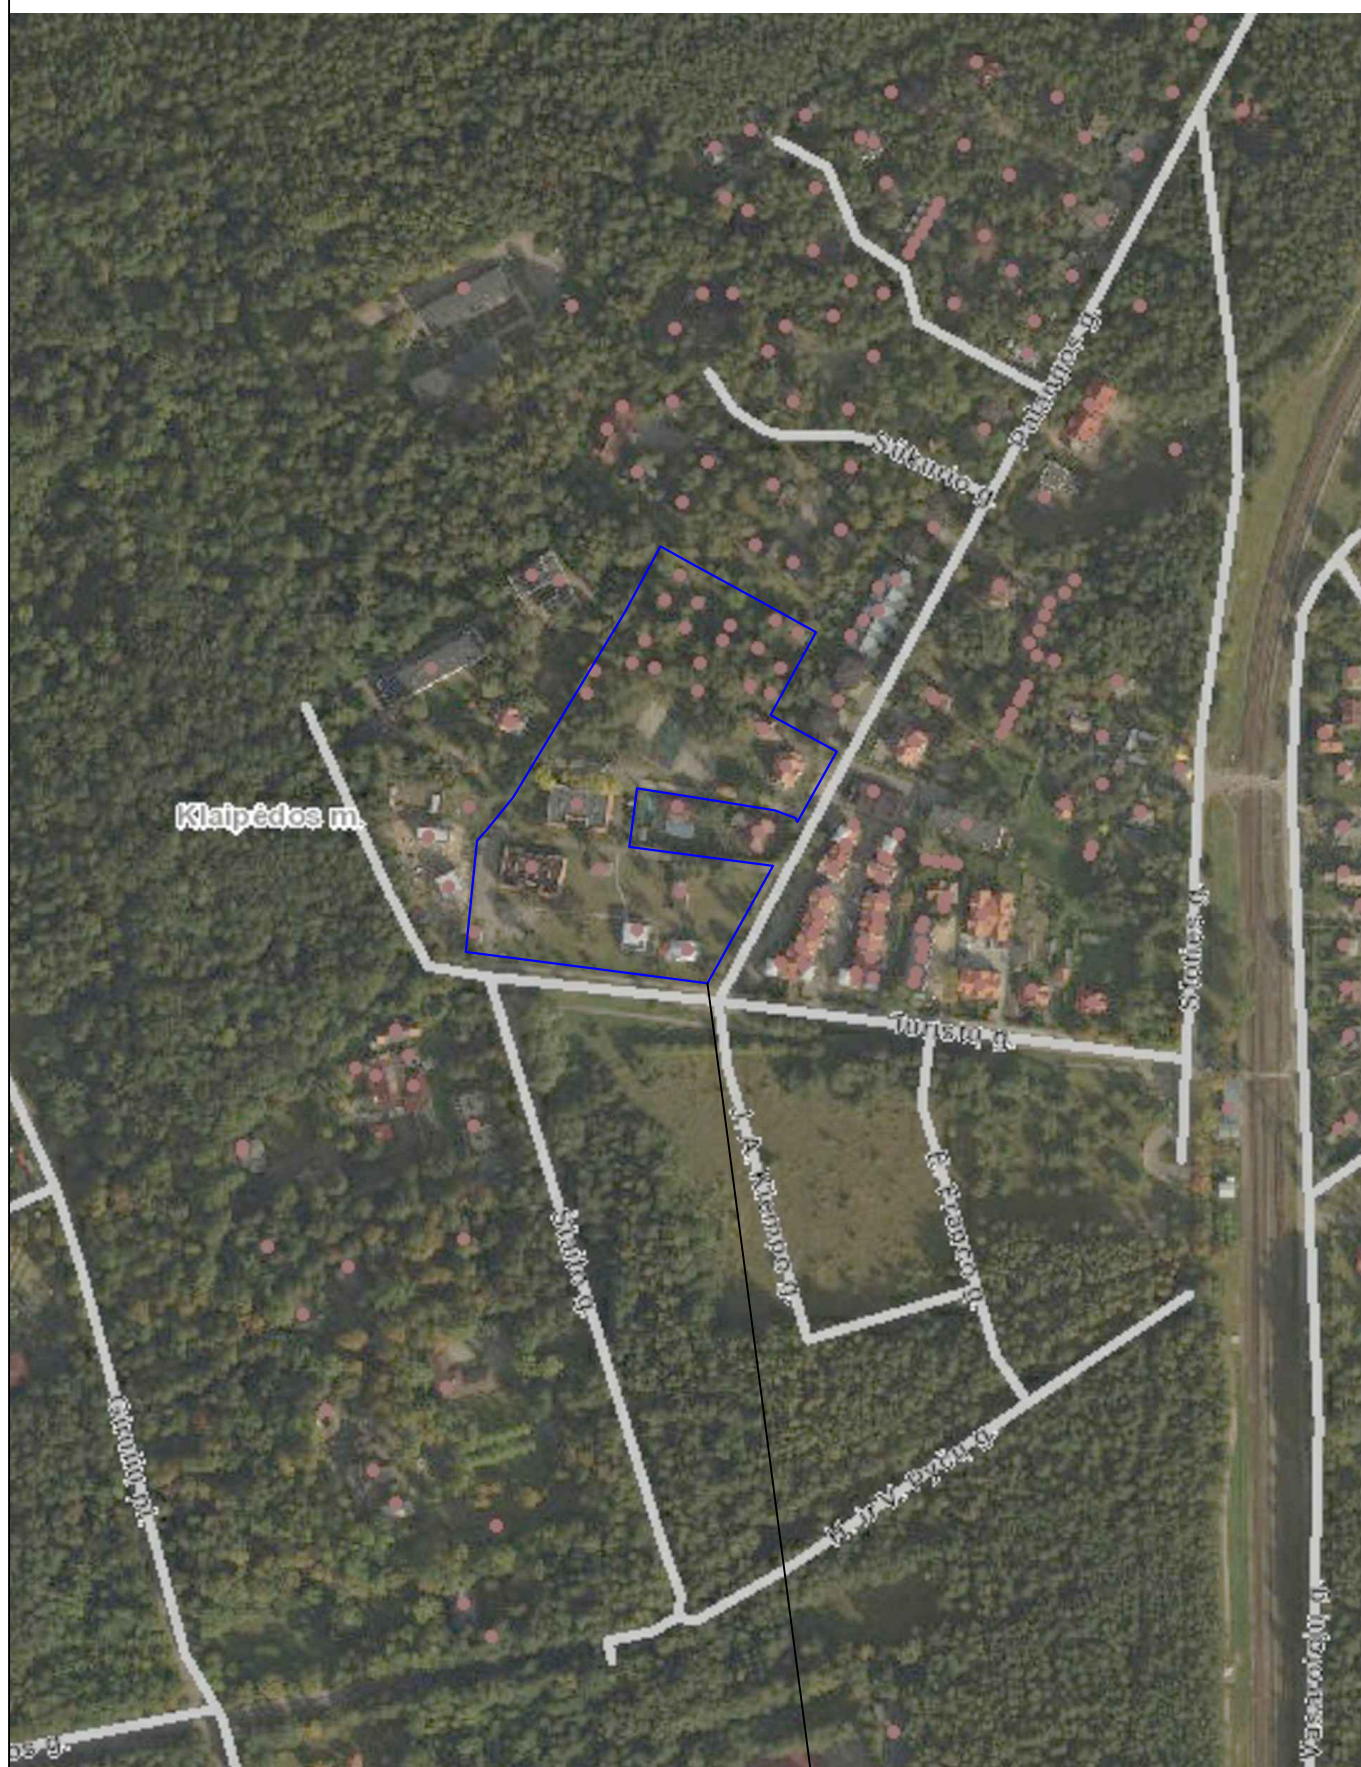

ŽEMĖS SKLYPAS TURISTŲ G. 12, KLAIPĖDA