
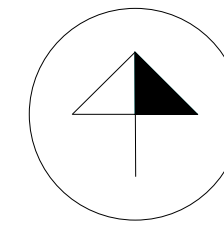


REGLAMENTŲ APRAŠOMOJI LENTELĖ

Teritorijos (jos dalies) Nr.	Sklypo (jo dalies) Nr.	Sklypo (jo dalies) plotas m ²	Teritorijos naudojimo reglamentas											Papildomi reglamentai			
			teritorijos naudojimo tipas	pagrindinė žemės naudojimo paskirtis	žemės sklypo naudojimo būdas (būdai)	leidžiamasis pastatų aukštis		leidžiamasis užstatymo tankis, %	leidžiamasis užstatymo intensyvumas ar užstatymo tūrio tankis	užstatymo tipas	galimi žemės sklypų dydžiai		priklausomųjų želdynų ir želdinių teritorijų dalys, %	pastatų aukštų skaičius	statinių paskirtys	kiti reglamentai	
						nuo žemės paviršiaus, m	altitudė, m				mažiausi, m ²	didžiausi, m ²				servitutų zonos	specialiosios žemės naudojimo sąlygos
1	2	3	4	5	6	7	8	9	10	11	12	13	14	15	16	17	18
-	01	750	Gyvenamoji teritorija	Kitos paskirties žemė	Vienbučių ir dvibučių gyvenamųjų pastatų teritorijos	8.5	12.07	32	0.4	Sodybinis užstatymas	-	-	25	1-2	6.1/6.2 Gyvenamoji (vieno/dviejų butų); 7.17. Pagalbinio ūkio	-	III-4. Elektros tinklų apsaugos zonos - 1 m ² ; VI-10. Potvynių grėsmės teritorijos - 22 m ²

SUTARTINIAI PAŽYMĖJIMAI

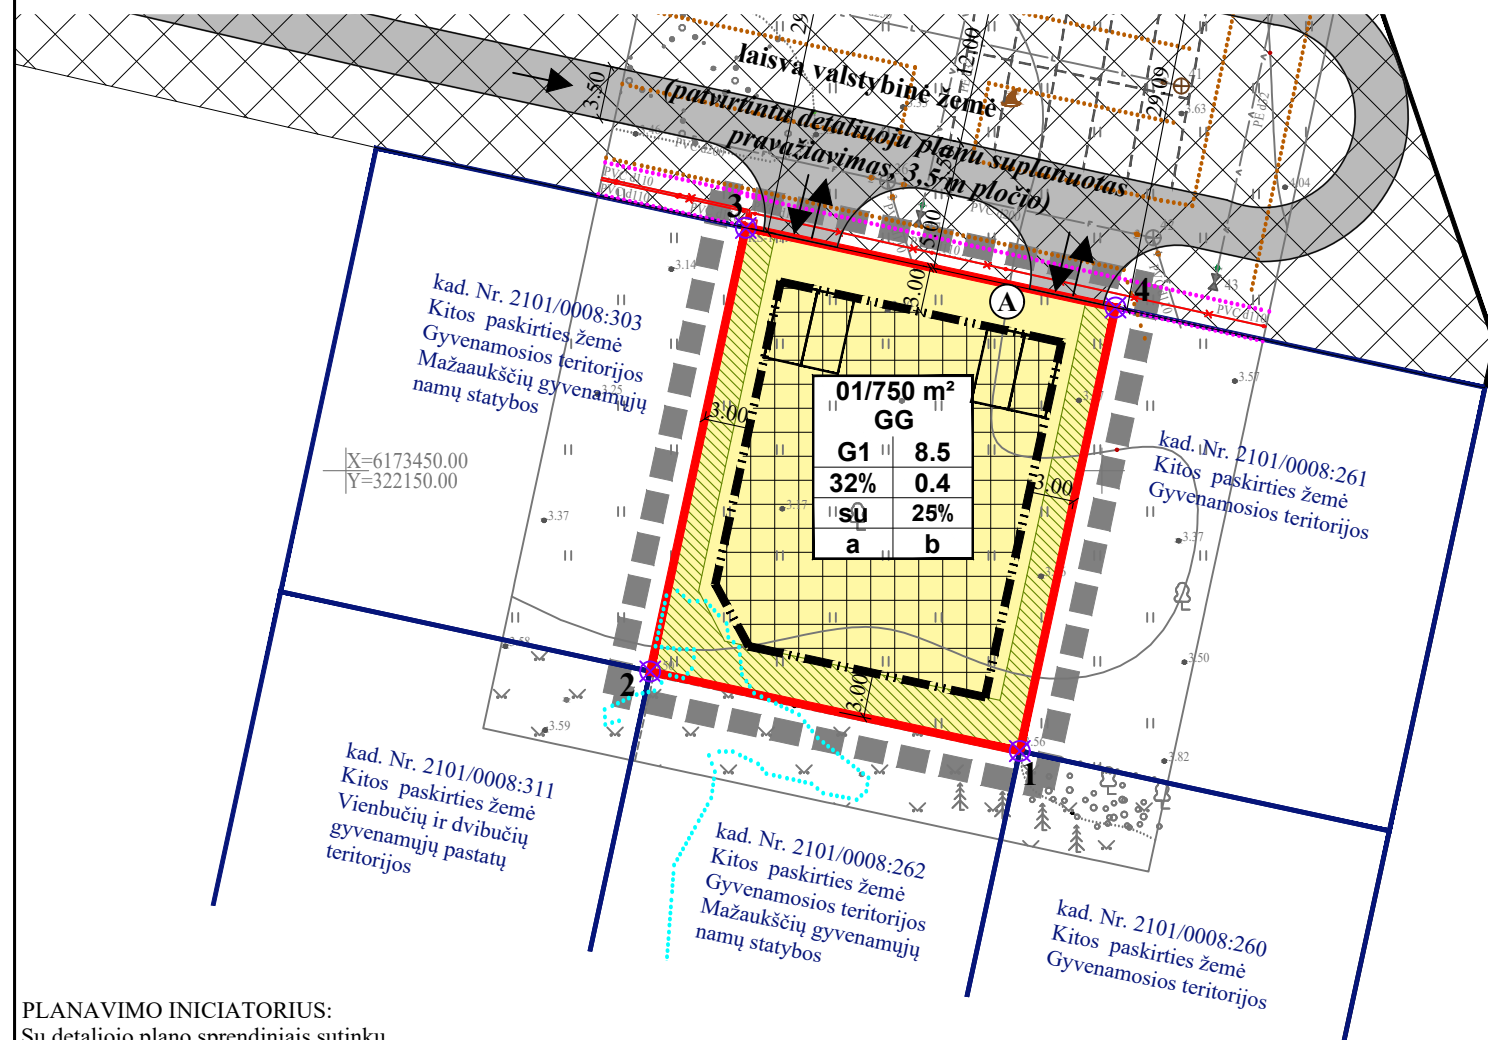

PASTABOS:
VISI SPRENDINIAI UŽ PLANUOJAMOS TERITORIJOS RIBOS YRA TIK REKOMENDACINIO POBŪDŽIO; DETALIOJO PLANO AIŠKINAMASIS RAŠTAS YRA NEATSIEJAMA ŠIO BRĖŽINIO DALIS.

SKLYPO (JO DALIES) Nr.	SKLYPO (JO DALIES), KAMPŲ PAŽYMĖJIMAS PLANE	SKLYPO (JO DALIES) KAMPŲ KOORDINATĖS	
		X	Y
01	1	6173431.46	322194.58
	2	6173436.72	322170.13
	3	6173466.05	322176.45
	4	6173460.79	322200.90

G1	KITOS PASKIRTIES ŽEMĖ, VIENBUČIŲ IR DVIBUČIŲ GYVENAMŲJŲ PASTATŲ TERITORIJOS
	PLANUOJAMOS TERITORIJOS RIBA
	ESAMO SKLYPO RIBA
	STATYBOS RIBA
	STATYBOS ZONA
	SUSISIEKIMO IR INŽINERINIŲ KOMUNIKACIJŲ KORIDORIUS
	ĮVAŽIAVIMAS-IŠVAŽIVIMAS, EISMO KRYPTIS
	AUTOMOBILIŲ STOVĖJIMO VIETOS (SUPLANUOTOS 2000-01-27 SPRENDIMU NR. 18 PATVIRTINTU DETALIUOJU PLANU)
	AUTOMOBILIŲ STOVĖJIMO VIETOS
	PRIKLAUSOMŲJŲ ŽELDINIŲ TERITORIJOS
	GATVĖS IR PRIVAŽIAVIMAI
	ELEKTROS TINKLŲ APSAUGOS ZONOS RIBA
	VANDENS TIEKIMO IR NUOTEKŲ, PAVIRŠINIŲ NUOTEKŲ TVARKYMO INFRASTRUKTŪROS APSAUGOS ZONOS RIBA
	MAŽOS TIKIMYBĖS (0,1 %) POTVYNIŲ GRĖSMĖS UŽLIEJAMOS TERITORIJOS
	NUMATOMA ATLIEKŲ SURINKIMO AIKŠTELĖS VIETA
	KAIMYNNIAI ŽEMĖS SKLYPAI
	KITI ŽEMĖS SKLYPAI
	ŽEMĖS SKLYPŲ RIBŲ POSŪKIO KAMPAI (TAŠKAI) IR JŲ NR.

PLANAVIMO INICIATORIUS:

Su detaliojo plano sprendiniais sutinku.....

TERITORIJOS NAUDOJIMO REGLAMENTAS



NAGRINĖJAMOS TERITORIJOS SCHEMA



IŠTRAUKA IŠ KLAIPĖDOS MIESTO BENDROJO PLANO

n/m	aprašymas
T	n - ŽEMĖS SKLYPO NUMERIS/m - ŽEMĖS SKLYPO PLOTAS, m ² ;
1	T - TERITORIJOS NAUDOJIMO TIPAS ARBA PAGRINDINĖ ŽEMĖS NAUDOJIMO PASKIRTIS;
3	1 - ŽEMĖS SKLYPO NAUDOJIMO BŪDAS (BŪDAI);
5	2 - LEIDŽIAMASIS PASTATŲ AUKŠTIS (METRAIS);
a	3 - LEIDŽIAMASIS ŽEMĖS SKLYPO UŽSTATYMO TANKIS;
b	4 - LEIDŽIAMASIS ŽEMĖS SKLYPO UŽSTATYMO INTENSIVUMAS;
	5 - UŽSTATYMO TIPAS;
	6 - PRIKLAUSOMŲJŲ ŽELDYNŲ IR ŽELDINIŲ TERITORIJŲ DALYS, %;
	a, b - PAPILDOMI REGLAMENTAI.
	T - GYVENAMOJI TERITORIJA (GG);
	1 - VIENBUČIŲ IR DVIBUČIŲ GYVENAMŲJŲ PASTATŲ TERITORIJOS (G1);
	2 - LEISTINAS PASTATŲ AUKŠTIS METRAIS, SKAIČIUOJAMAS STATINIO STATYBOS ZONOJE, METRAIS NUO ŽEMĖS SKLYPO PAVIRŠIAUS VIDUTINĖS ALTITUDĖS IKI PASTATO STOGO AR STATINIO KONSTRUKCIJOS AUKSČIAUSIO TAŠKO;
	3 - LEIDŽIAMASIS ŽEMĖS SKLYPO UŽSTATYMO TANKIS;
	4 - LEIDŽIAMASIS ŽEMĖS SKLYPO UŽSTATYMO INTENSIVUMAS;
	5 - SODYBINIS UŽSTATYMAS - su;
	6 - PRIKLAUSOMŲJŲ ŽELDYNŲ IR ŽELDINIŲ TERITORIJŲ DALYS, %;
	a, b - NENUSTATOMA.

Atestato Nr.	Detaliojo plano rengėjas:		Objektas: TERITORIJOS TARP JŪRININKŲ PR., TAIKOS PR., SMILTELĖS G. IR SMILTELĖS UPĖS DETALIOJO PLANO, PATVIRTINTO KLAIPĖDOS MIESTO TARYBOS 2000 M. SAUSIO 27 D. SPRENDIMU NR. 18 „DĖL TERITORIJOS TARP JŪRININKŲ PR., TAIKOS PR., SMILTELĖS G. IR SMILTELĖS UPĖS DETALIOJO PLANO PATVIRTINIMO“, KOREKTŪRĄ SUPLANUOTOS TERITORIJOS DALYJE - ŽEMĖS SKLYPU KARLSKRONOS G. 15	Mastelis	Laida
	UAB "Project 28"			PAGRINDINIAI SPRENDINIAI	1:500
TPV 0008	Directorė	S. Kazlauskienė	Žymuo:		Lapas
	PV	S. Kazlauskienė			
EB	Projektuotoja	G. Kazlauskė	Planavimo organizatorius: Klaipėdos miesto savivaldybės administracijos direktorius	K-VT-21-22-830	1

NAGRINĖJAMOS TERITORIJOS RIBA
 ESAMO SKLYPO RIBA

NAGRINĖJAMOS TERITORIJOS RIBA
 ESAMO SKLYPO RIBA