


SKLYPŲ REGLAMENTAI

Sklypo Nr.	Sklypo adresas	Pagrindinės žemės paskirties kodas	Sklypo plotas m ²	Užstatymo plotas		Užstatymo tankis		Naujų ir rekonstruojamų pastatų aukštumumas	Paminklosauga			Želdiniai		Servitukai	Pastabos
				Esamas	Numatomas	Esamas	Numatomas		Naudojimo režimas	Tvarkymo režimas	Tvarkymo darbai	Kertami medžiai	Sodinami medžiai		
2	naujas sklypas	409	530	-	212	-	40%	2	U	RA	Nauja statyba	2	2		

SUTARTINIAI ŽENKLAI
BENDRI DUOMENYS

- žemės sklypų arba valdytųjų sklypų numeriai sklypų plotai
- ARCHITEKTŪRINIAI - URBANISTINIAI APRIBOJIMAI**
- naujų pastatų vieta sklype
- aukštumumas
- užstatymo tankis
- įvažiavimo vieta sklype

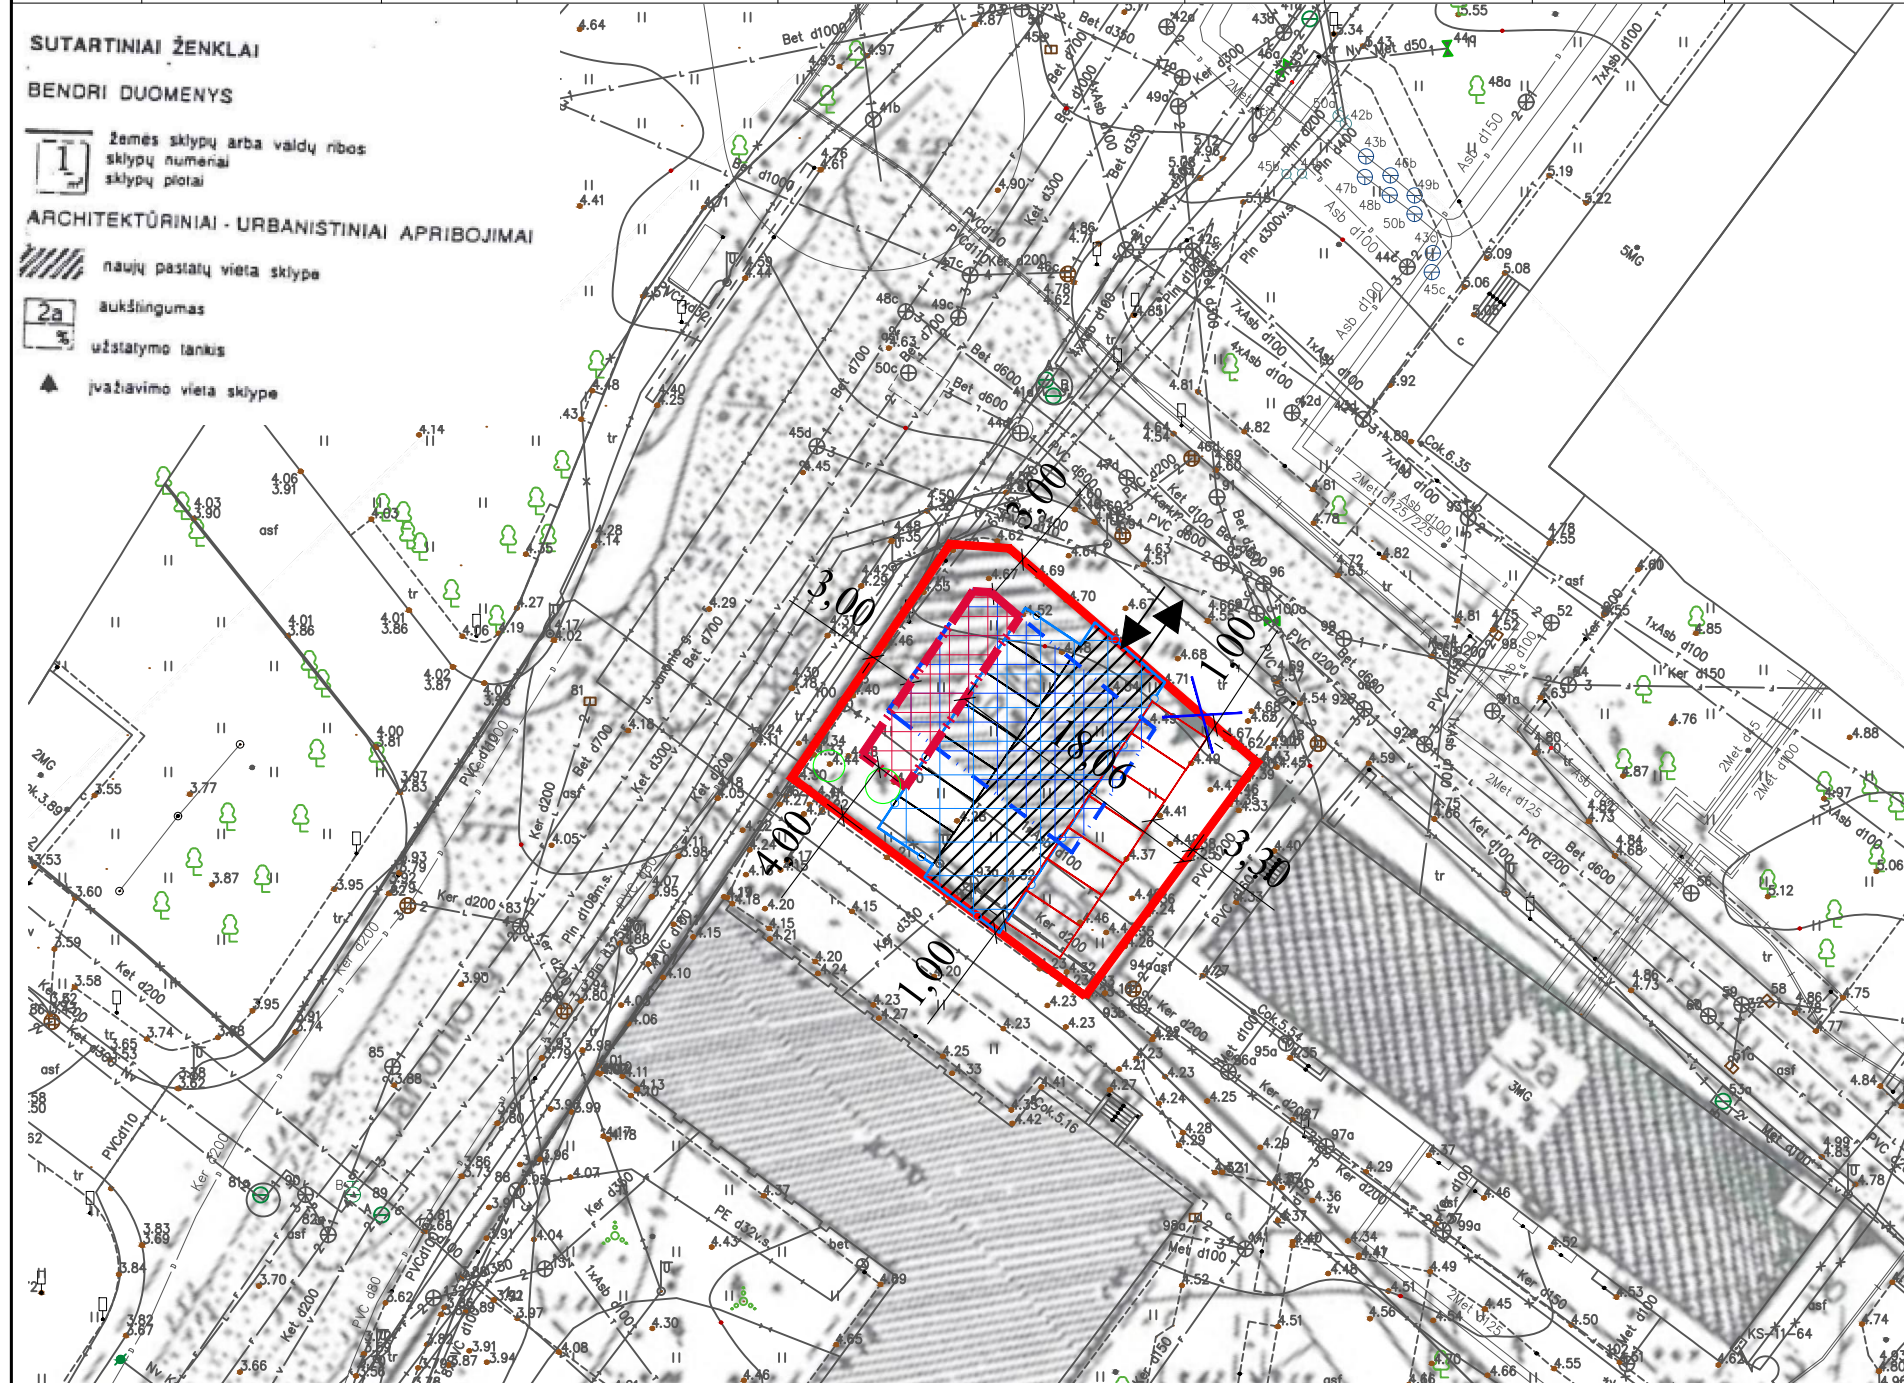

ISTRAUKA IŠ 2023-02-13 KLAIPĖDOS MIESTO SAVIVALDYBĖS ADMINISTRACIJOS DIREKTORIAUS ĮSAKYMU NR. AD1-208 PATVIRTINTU TERITORIJOS TARP NAUJOSIOS UOSTO, J. JANONIO, KARKLŲ IR KALVOS GATVIŲ DETALIOJO PLANO KOREGAVIMO




RENGIAMOS KOREKTŪROS SUTARTINIAI ŽENKLAI

	Esamo sklypo riba
	2023-02-13 įsakymu Nr. AD1-208 patvirtinta korektūra suplanuotas įvažiavimas-išvažiavimas (lieka galioti)
	2023-02-13 įsakymu Nr. AD1-208 patvirtinta korektūra panaikintas įvažiavimas - išvažiavimas
	1998-04-16 sprendimu Nr. 54 patvirtintu detaliuoju planu suplanuota statybos zona - naikinama
	2023-02-13 įsakymu Nr. AD1-208 patvirtinta korektūra suplanuota statybos zona - naikinama
	2023-02-13 įsakymu Nr. AD1-208 patvirtinta korektūra suplanuota statybos zona inžineriniams statiniams - naikinama
	Rengiamu projektu planuojama statybos riba
	Rengiamu projektu planuojama statybos zona
	2023-02-13 įsakymu Nr. AD1-208 patvirtinta korektūra suplanuotos automobilių stovėjimo vietos - tikslinamos
	Rengiamu projektu planuojamos automobilių stovėjimo vietos
	2023-02-13 įsakymu Nr. AD1-208 patvirtinta korektūra perkelti planuojami želdiniai - lieka galioti
	2023-02-13 įsakymu Nr. AD1-208 patvirtinta korektūra suplanuotas servitutas - lieka galioti

PASTABOS:

- Rengiamu projektu supaprastinta tvarka, pagal LR Teritorijų planavimo įstatymo 28 str. 9 d., koreguojamas 1998-04-16 Klaipėdos miesto savivaldybės tarybos sprendimu Nr. 54 patvirtintas Teritorijos tarp Naujosios Uosto, J. Janonio, Karklų ir Kalvos gatvių detalusis planas bei 2023-02-13 Klaipėdos miesto savivaldybės administracijos direktoriaus įsakymu Nr. AD1-208 patvirtinta jo korektūra.
- Rengiamu projektu sklypo dangos nesprenžiamos. 2023-02-13 Klaipėdos miesto savivaldybės administracijos direktoriaus įsakymu Nr. AD1-208 patvirtintu teritorijos tarp Naujosios Uosto, J. Janonio, Karklų ir Kalvos gatvių detaliojo plano koregavimu suplanuotos sklypo dangos bus tikslinamos techninio projekto rengimo metu.
- Vadovaujantis Priklausomųjų želdynų normų (plotų) nustatymo tvarkos aprašu, patvirtintu Lietuvos Respublikos aplinkos ministro 2007 m. gruodžio 21 d. įsakymu Nr. D1-694, **mažiausias želdynams priskiriamas plotas nuo viso žemės sklypo ploto komercinės paskirties objektų teritorijose - 10 %.**

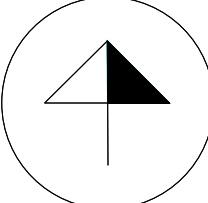

SU DETALIOJO PLANO KOREGAVIMO SPRENDINIAIS SUTINKU:

Projekto užsakovas.....

Atestato Nr. TPV 0008		Direktorė S. Kazlauskienė		Objektas: 1998-04-16 KLAIPĖDOS MIESTO SAVIVALDYBĖS TARYBOS SPRENDIMU NR. 54 PATVIRTINTO TERITORIJOS TARP NAUJOSIOS UOSTO, J. JANONIO, KARKLŲ IR KALVOS GATVIŲ DETALIOJO PLANO KOREGAVIMAS SUPAPRASTINTA TVARKA PAGAL LR TERITORIJŲ PLANAVIMO ĮSTATYMO 28 STR. 9 D. ŽEMĖS SKLYPE KARKLŲ G. 19	
Projektuotoja G. Kazlauskė		S. Kazlauskienė		PAGRINDINIAI SPRENDINIAI	
Planavimo organizatorius: Klaipėdos miesto savivaldybės administracijos direktorius		EB		2023-05-DPK-1	
				Mastelis: 1:500	
				Laidų: 0	
				Lapų: 1	
				Lapų: 1	