


PLANUOJAMOS TURGAUS G. 24 TERITORIJOS SCHEMA

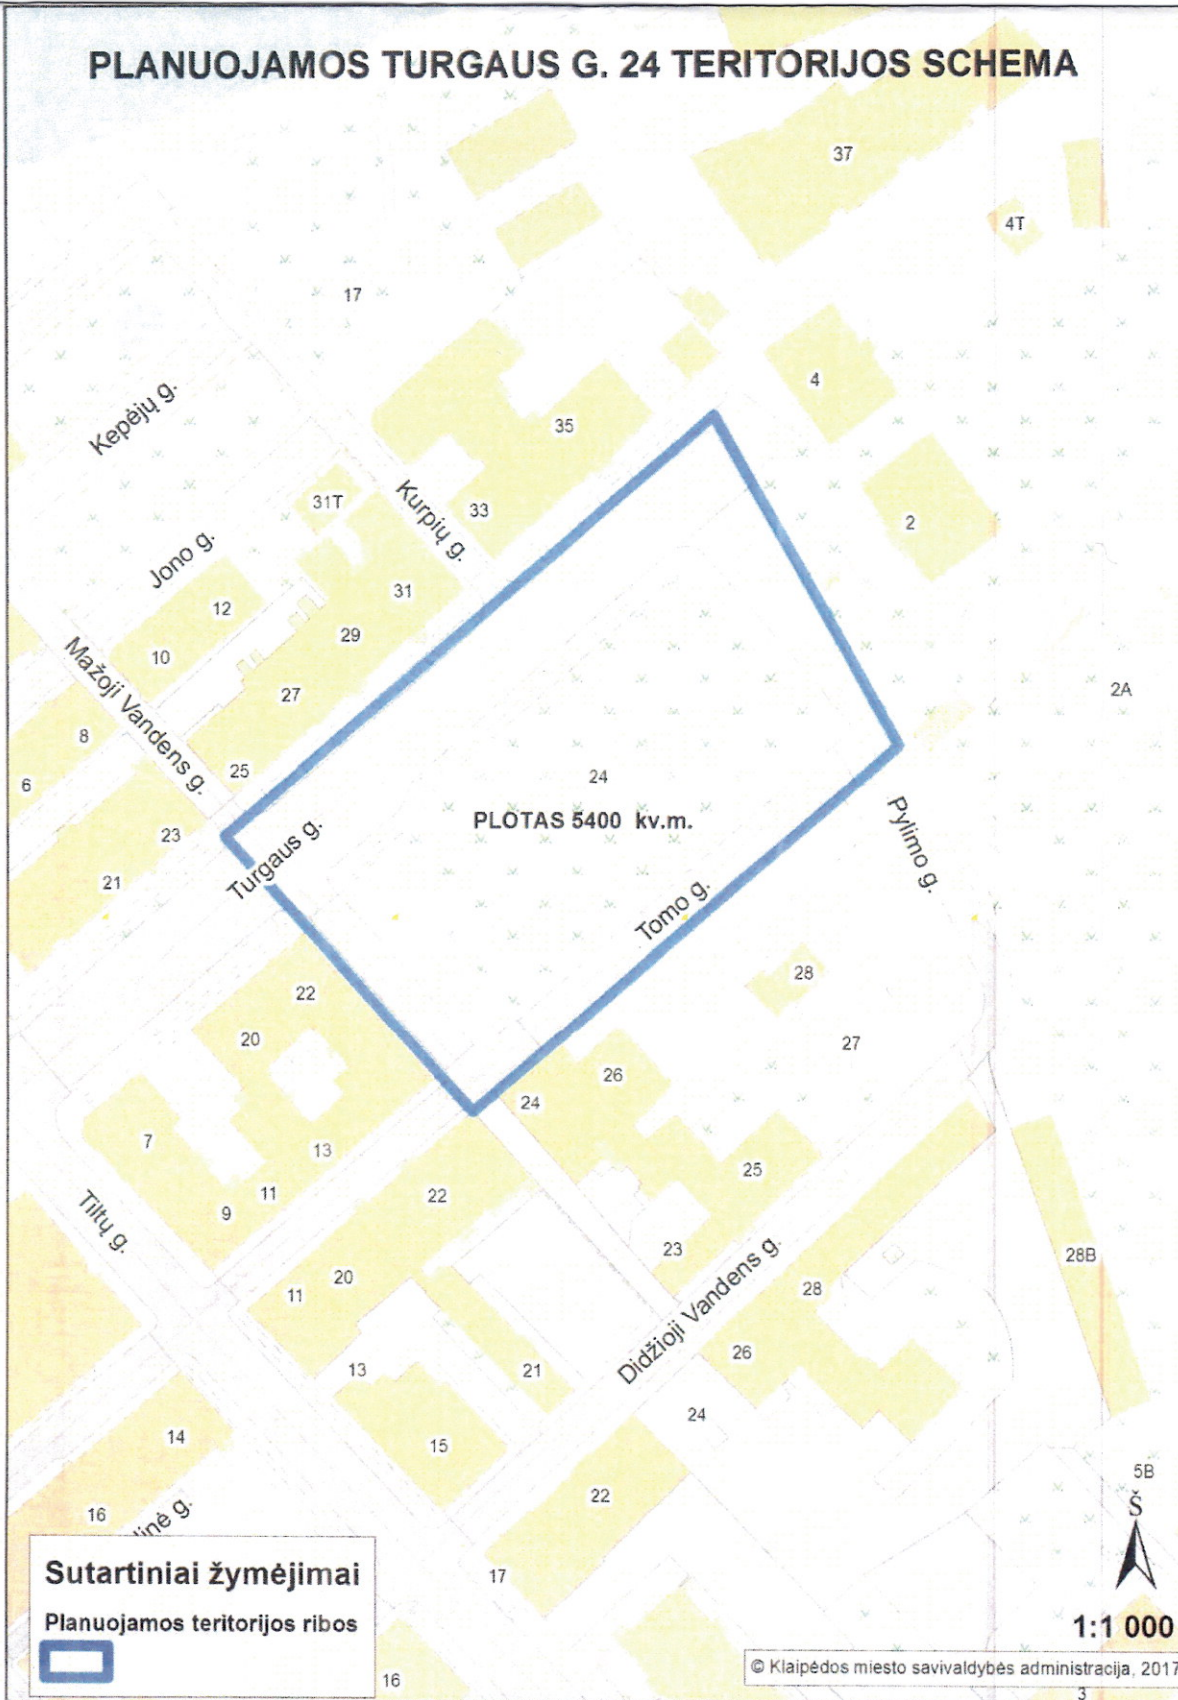

Sutartiniai žymėjimai

Planuojamos teritorijos ribos



1:1 000

© Klaipėdos miesto savivaldybės administracija, 2017