



DETALIOJO PLANO SPRENDINIŲ KOREGAVIMO BRĖŽINYS M 1:250

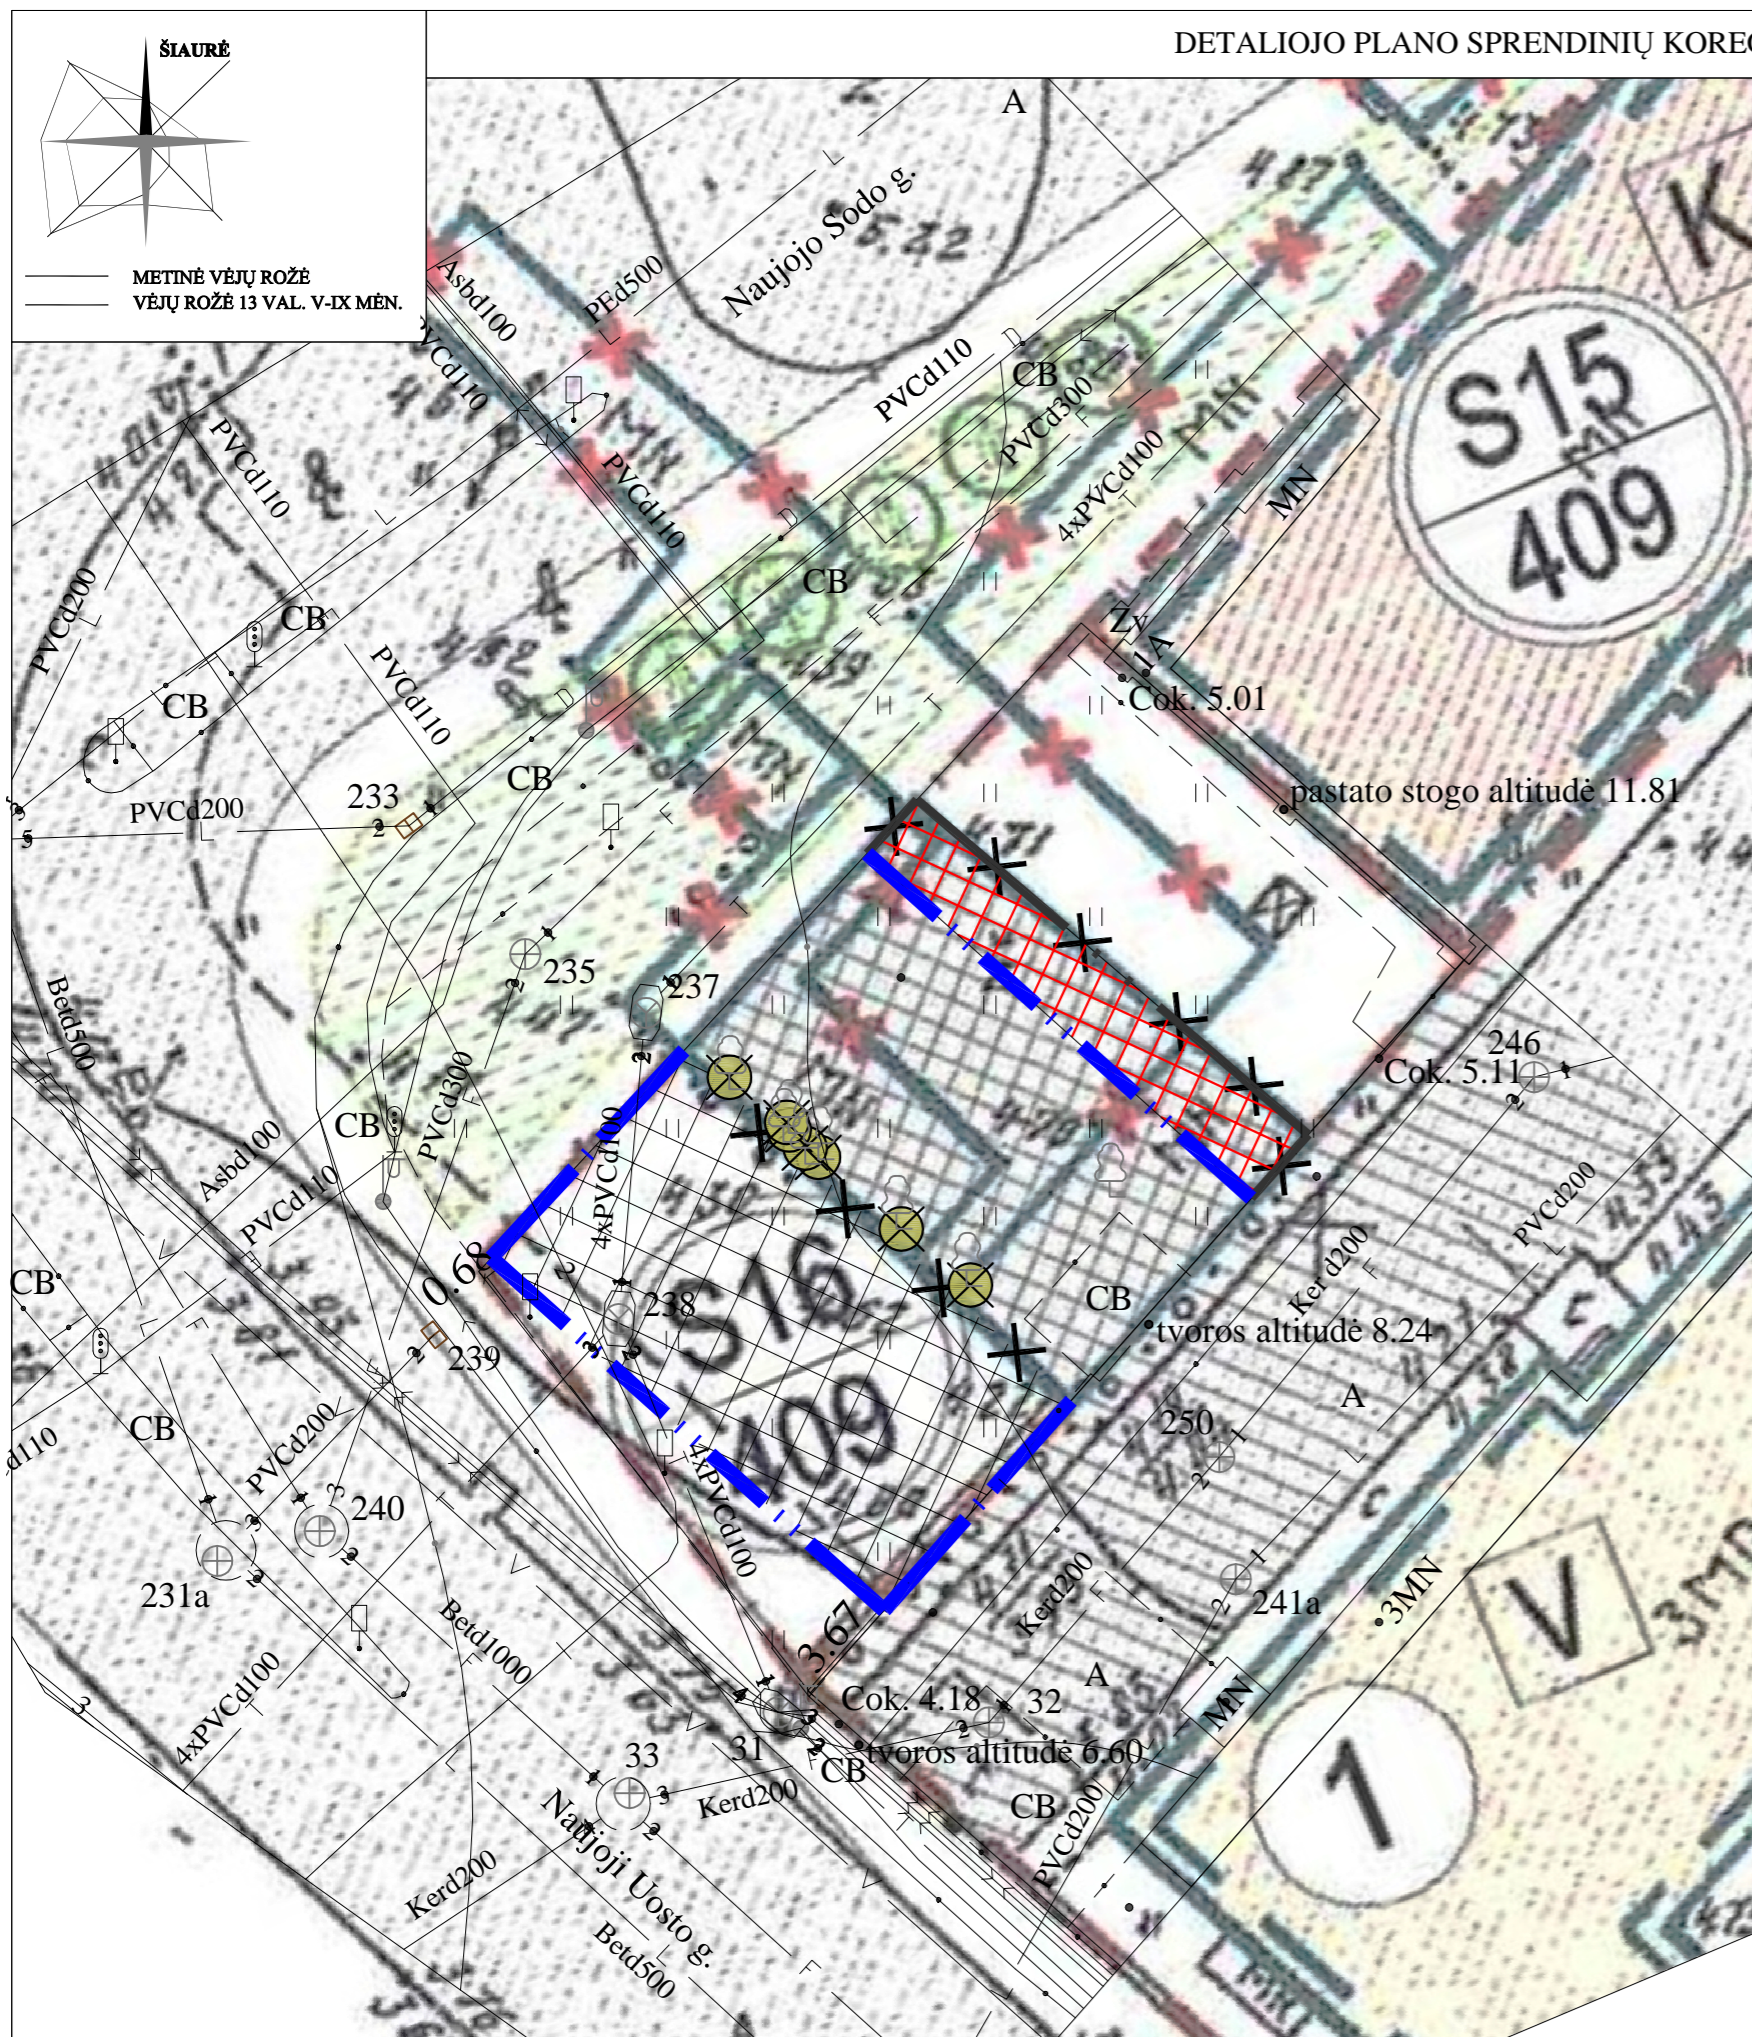

- SUTARTINIAI ŽENKLAI**
- PLANUOJAMA TERITORIJA
 - PLANUOJAMŲ ŽEMĖS SKLYPŲ RIBOS
 - KOREGUOJAMA ŽEMĖS SKLYPO RIBA, REGISTRUOTO ŽEMĖS IR KITO NEKILNOJAMO TURTO KADASTRO IR REGISTRO VALSTYBĖS ĮMONĖS KLAIPĖDOS M. ŽEMĖS DUOMENŲ REGISTRE
 - ATGIMIMO AIKŠTĖS ATSKYRIMO RIBA
 - ŽALIEJI PLOTAI
 - ESAMI SAUGOMI MEDŽIAI
 - KERTAMI MEDŽIAI
 - PLANUOJAMI ŽELDINIAI
 - ESAMI PASTATAI
 - PROJEKTUOJAMAS UŽSTATYMAS
 - REKONSTRUOJAMI PASTATAI
 - PASTATAI TURINTYS KULTŪRINĘ VERTĘ, BET NEĮTRAUKTI Į LR NEKILNOJAMŲ KULTŪROS VERTYBIŲ REGISTRĄ
 - PASTATAI (TRAUKTI Į LR NEKILNOJAMŲ KULTŪROS VERTYBIŲ REGISTRĄ
 - GATVĖS, ĮVAŽIAVIMAI Į KIEMUS
 - PĖSČIŲŲ GATVĖ SU EPIZODINIŲ AUTOMOBILIŲ PRAVAŽIAVIMU
 - PĖSČIŲŲ GATVĖS

- PROJEKTUOJAMOS AUTOMOBILIŲ STOVĖJIMO VIETOS
- PROJEKTUOJAMOS KELEIVIŲ IŠLAIPINIMO AIKŠTELĖS
- SERVITUTAI (KODAS 10)
- PROJEKTUOJAMA TVORA
- NUMATOMA DVIAUKŠČIO PARKINGO VIETA
- S03 SKLYPO NUMERIS
- 403 TIKSLINĖ ŽEMĖS PASKIRTIS
- ŪKINĖS VEIKLOS POBŪDIS (KODAS)
- K KOMERCINĖS PASKIRTIES IR SMULKAUS VERSLO OBJEKTŲ STATYBAI IR EKSPLOATAVIMUI (0090)
- D DAUGIABUČIŲ GYVENAMŲJŲ NAMŲ STATYBAI IR EKSPLOATAVIMUI (0100)
- V VISUOMENINĖS PASKIRTIES OBJEKTŲ STATYBAI IR EKSPLOATAVIMUI (0110)
- T TRANSPORTO, RYŠIŲ IR KITŲ KOMUNIKACIJŲ OBJEKTŲ STATYBAI IR EKSPLOATAVIMUI (0120)
- R REKREACINIŲ OBJEKTŲ STATYBAI IR EKSPLOATAVIMUI (0170)

2001-11-15 KLAIPĖDOS M. SAV. VALDYBOS SPRENDIMU NR. 556 PATVIRTINTO "DĖL ŽEMĖS SKLYPO DANĖS G. 15, 17 DETALIOJO PLANO PATVIRTINIMO" PAGRINDINIO BRĖŽINIO IŠTRAUKA

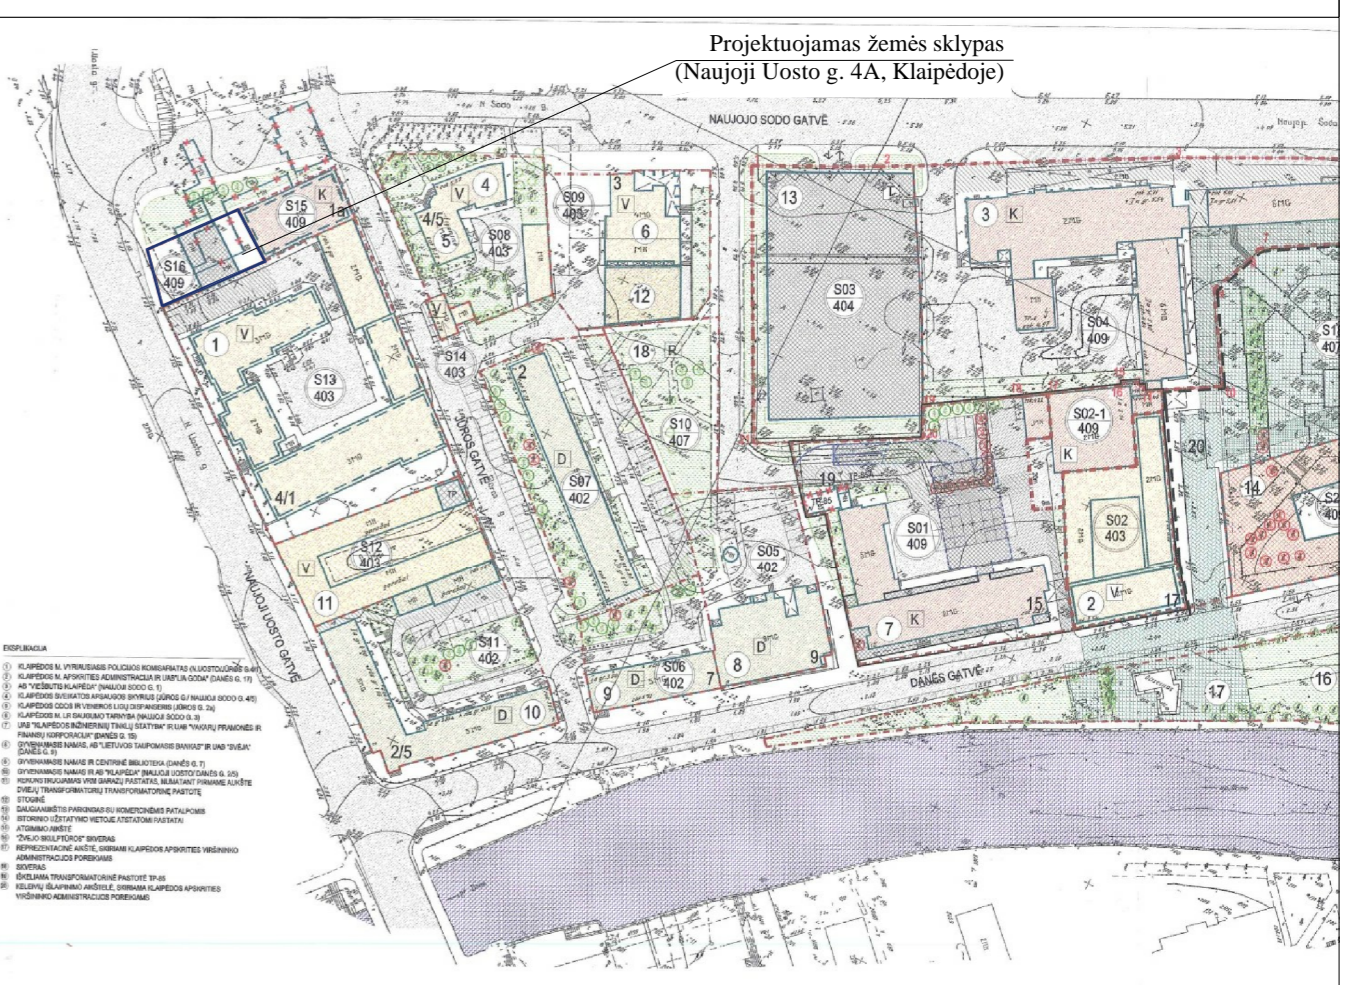

- SUTARTINIS PAŽYMĖJIMAS:**
- Naujai planuojama statybos linija
 - Naujai planuojama statybos riba
 - Projektuojamo užstatymo riba (keičiama)
 - Naukinama projektuojama esama užstatymo zona
 - Naujai projektuojama užstatymo/statybos zona
 - Kertami ir/ar kitaip iš augimo vietos pašalinami nesaugotini želdiniai (gavus leidimą kirsti)

SPRENDINIAI:
 Nekeičiant 2001-11-15 Klaipėdos m. sav. valdybos sprendimu Nr. 556 patvirtinto žemės sklypo Danės g. 15, 17 detaliojo plano tikslų, koreguojami detaliojo plano sprendiniai:
 - koreguojama statybos linija ir riba;
 - koreguojama statybos zona;
 Kiti patvirtinti detaliojo planos sprendiniai nekeičiami.

PATVIRTINTA
 Klaipėdos miesto savivaldybės valdybos
 2001 m. lapkričio 15 d. sprendimu Nr. 556
PROTOKOLINĖ DALIS

DETALIOJO PLANO SPRENDINIAI

SKLYPO NR.	SKLYPO PLOŠTAS M2	PAGRINDINĖ TIKSLINĖ ŽEMĖS NAUDOJIMO PASKIRTIS	TERITORIJOS NAUDOJIMO POBŪDIS KODAS	SKAIDOMI, SUJUNGIAMAI, FORMUOJAMI SKLYPAI	URBANISTINIAI, KULTŪROS PAVŪLO, ARCHITEKTŪRINIAI TERITORIJOS VĖRIMO IR NAUDOJIMO PARAMETRAI									
					SKLYPO UŽSTATYMAS MAX. %	HKV REGISTRAS	HKV TVARŲ REŽIMAS		HKV NAUDOJIMO REŽIMAS		STATINIŲ AUKŠTINGUMO REGLAMENTAS		ŽEMĖS SERVIDUTAI KODAS	
						SKLYPO	STATINIŲ	SKLYPO	STATINIŲ	PAGRINDINIŲ	PAGALBINIŲ			
S15	482	KOMERCINĖS PASKIRTIES IR SMULKAUS VERSLO OBJEKTAMS STATYTI IR EKSPLOATuoti	KOMERCINĖS PASKIRTIES IR SMULKAUS VERSLO OBJEKTŲ STATYBAI IR EKSPLOATAVIMUI 0090	NAUJAI FORMUOJAMAS	ESAMOS 100% NEKEIČIAMAS	U16	RESTAURAVIMO	RESTAURAVIMO	UNIVERSALUS	UNIVERSALUS			1A	
S16	524	KOMERCINĖS PASKIRTIES IR SMULKAUS VERSLO OBJEKTAMS STATYTI IR EKSPLOATuoti	KOMERCINĖS PASKIRTIES IR SMULKAUS VERSLO OBJEKTŲ STATYBAI IR EKSPLOATAVIMUI 0090	NAUJAI FORMUOJAMAS	NĖRA SIŪLOMAS NAUJAS IKI 40%	U16	NAUJA STATYBA	UNIVERSALUS	UNIVERSALUS				2A	

Koregavimo brėžinys atliktas ant UAB "Geosmart" atliktos skaitmeninės topografinės nuotraukos, suteiktas numeris: THSI-20211116-043780

Kval. dokumento Nr.	PROGRESYVUS PROJEKTAI			PROJEKTAS
	Pareigos	Vardas, Pavardė	Parašas	
A 947	PV	D. ZUBAVIČIENĖ		
BRĖŽINYS				LAIDA
DETALIOJO PLANO SPRENDINIŲ KOREGAVIMO BRĖŽINYS M 1:250				
BRĖŽINIO INDEKSAS				LAPAS
DP-23.01.05				
KALBOS TRUMP.	STATYTOJAS	Fizinis asmuo		LAPŲ
LT				1 1