


PLANUOJAMOS TERITORIJOS SCHEMA

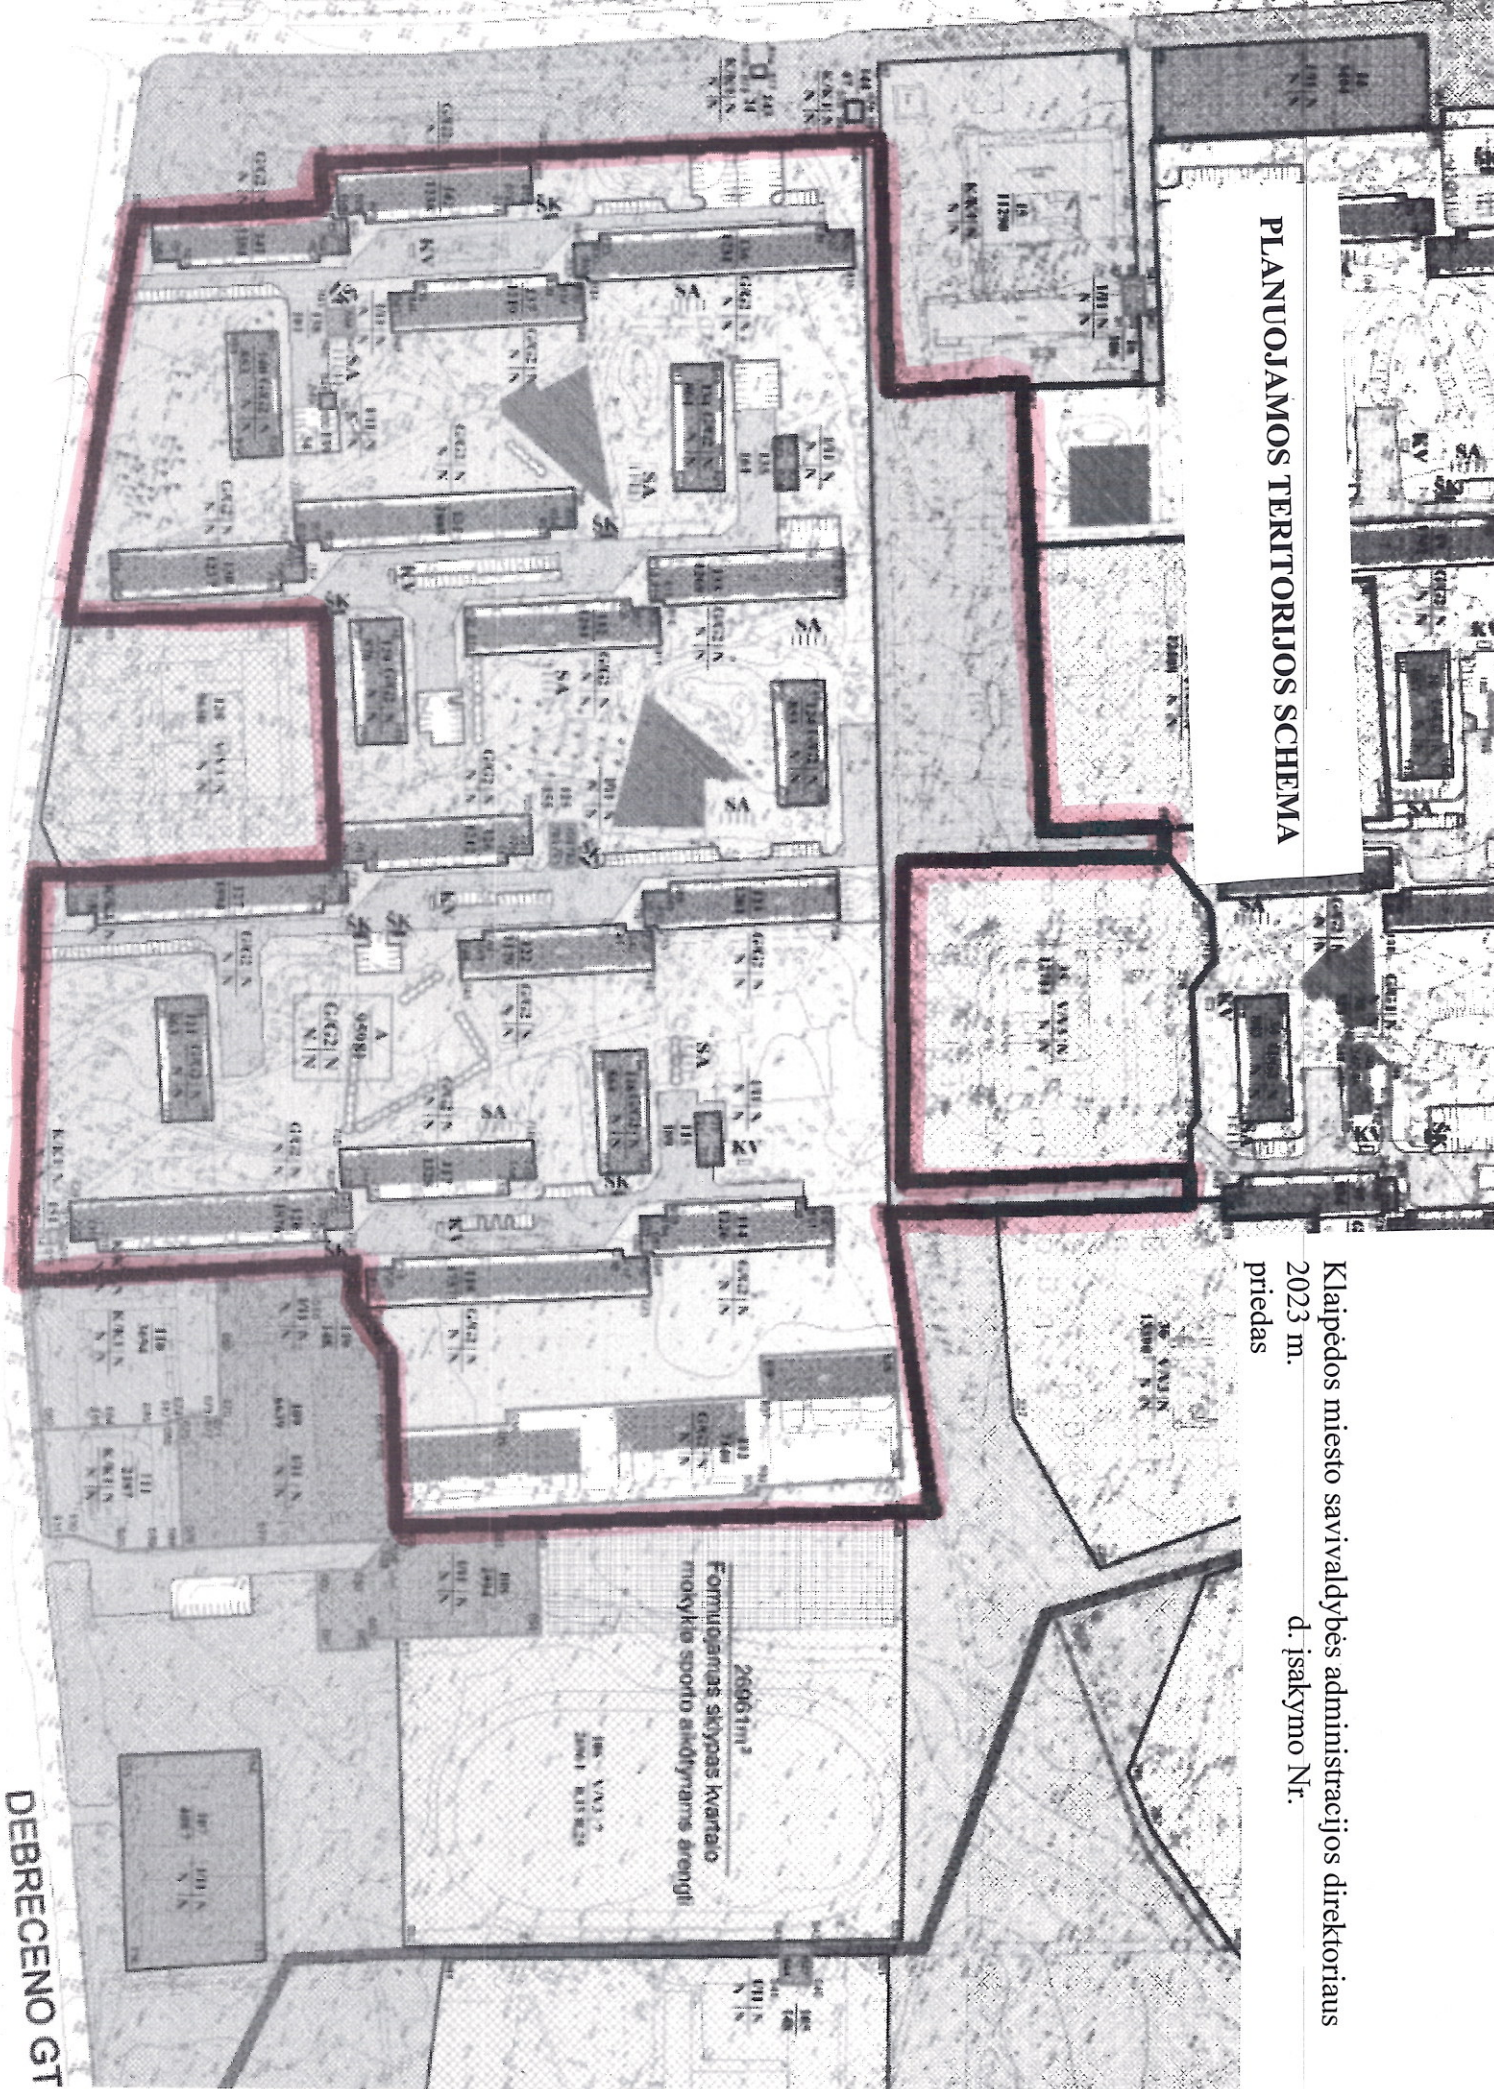

Klaipėdos miesto savivaldybės administracijos direktoriaus  
2023 m.  
d. įsakymo Nr.  
priedas